

ホーローシステムキッチン 御見積書

御名前 EDE-13-ESF(QKW) 京都御池SR 様

業者 様

商品名 Edel エーデル

作成日 2024年8月27日
プラン番号 2801B-2408-0198T
現場番号 C3315946

タカラスタANDARD株式会社
◆京都御池ショールーム
京都府京都市中京区柳馬場通御池下る
柳八幡町65(京都朝日ビル1階)
TEL 075-256-9088 / FAX 075-256-9077
◆京都支店 販売課
TEL 075-612-6800 / FAX 075-612-5055

商品
御見積金額 **¥671,500** (税込 ¥738,650)

()内の価格は税込価格<税率10%>を表示しています。

《参考》別途 商品組付費 **¥103,000** (税込 ¥113,300)

- ※ 商品御見積金額には商品組付費は含まれておりません。
- ※ 商品組付費には配送・搬入・商品組付等の費用を含んでいます。
- ※ 商品組付費は現場の状況により変動する事があります。
又、給水・給湯・ガス・ダクト・電気等の接続工事は含まれておりません。

◆ 御見積仕様

《キッチン》

奥行	奥行65cm
キッチン本体サイズ	I型255cm
天板高さ	85cm
扉カラー	ライトグレー
キッチンパネル	なし
ワークトップ材質	人造大理石
カラー	シャインホワイト
水栓	シングルレバー水栓
食器洗い乾燥機	なし
加熱機器	60cmホーロートップガスコンロ
レンジ機器	なし
ガス種	未定
周波数	60Hz

◆ 御確認事項

担当営業	担当アドバイザー	プラン作成者

◆ 備考

--	--

御名前 EDE-13-ESF(QKW) 京都御池SR 様

現場番号	C3315946	プラン番号	2801B-2408-0198T	作成日	2024/8/27
------	----------	-------	------------------	-----	-----------

御見積明細 キッチン

NO	商品名	仕様	品番	数量	単価	金額
1	人造大理石ワークトップ	らくエルシンク	MFI255 1ARJ	1	95,500	95,500
2	シンクキャビネット	足元スライド	F-RNVM105 -5XESF C	1	104,800	104,800
3	調理台キャビネット	足元スライド(3段引出し)	F-TFVZ075 -5XESF C	1	66,000	66,000
4	コンロ用キャビネット	足元スライド	F-KTVZ075 L5XESF C	1	65,500	65,500
5	水栓	シングルレバー水栓	KXS871JT	1	16,500	16,500
6	ガス加熱機器(ホーロートップ)	片面焼き、シルバー	TN36V-60	1	49,500	49,500
【ベースキャビネット小計】				6		397,800
7	ウォールキャビネット	レンジフード横タイプ	W-M A075FR (ESF C-D	1	28,500	28,500
8	電動昇降吊戸棚	乾燥タイプ、シルバー	KEL-C090D36-N	1	179,000	179,000
9	レンジフード	シロッコファン(シルバー色)	VUS-905AD (V)	1	36,000	36,000
	前幕板	高さ70cmタイプ、シルバー色	マエスクリーンSA350CV	1	3,500	3,500
10	シロッコファン用排気金具	上方排気接続用	マルダクトカナグ(U)	1	3,000	3,000
11	見切り対応フィラー	レンジフード用、シルバー	ミキリW10F(V)	1	1,500	1,500
12	見切り対応フィラー	下台・周辺収納ユニット用	ミキリタ10H(W)	1	700	700
13	エンドカバー	足元スライドタイプ用	EC-VL -85(W)	1	6,500	6,500
14	水切りネット	らくエルシンク用	ミズキリネットSGN	1	4,000	4,000
15	水切り	らくエルシンク用	ミズキリSGN-B	1	4,500	4,500
16	まな板立て	らくエルシンク用	マナイタテSGN	1	2,000	2,000
17	ゴミポケット	らくエルシンク用	ゴミポケットSGN	1	2,500	2,500
18	施工部材		シリコン(クリア2)	1	1,000	1,000
19	施工部材		シリコン(ホワイト2)	1	1,000	1,000
キッチン合計				20		¥671,500
商品総合計				20		¥671,500

※ 御見積明細の価格には消費税は含まれておりません。別途消費税が必要となります。

《参考》別途 商品組付費





キッチン商品組付費

¥103,000 (税込 ¥113,300)

※ 商品組付費は現場の状況により変動する事があります。又、給水・給湯・ガス・ダクト・電気等の接続工事は含まれておりません。

()内の価格は税込価格<税率10%>を表示しています。

■必ずご確認ください。
 ・天井高さ、吊戸棚・レンジフード取付高さをご確認ください。
 ・《 》内寸法は参考寸法です。
 ■表示記号について
 ・KP：キッチンパネル

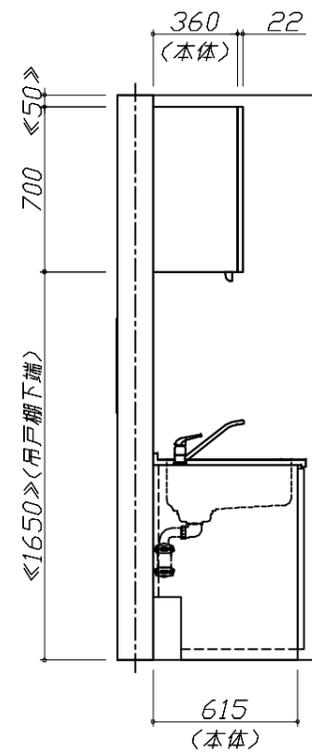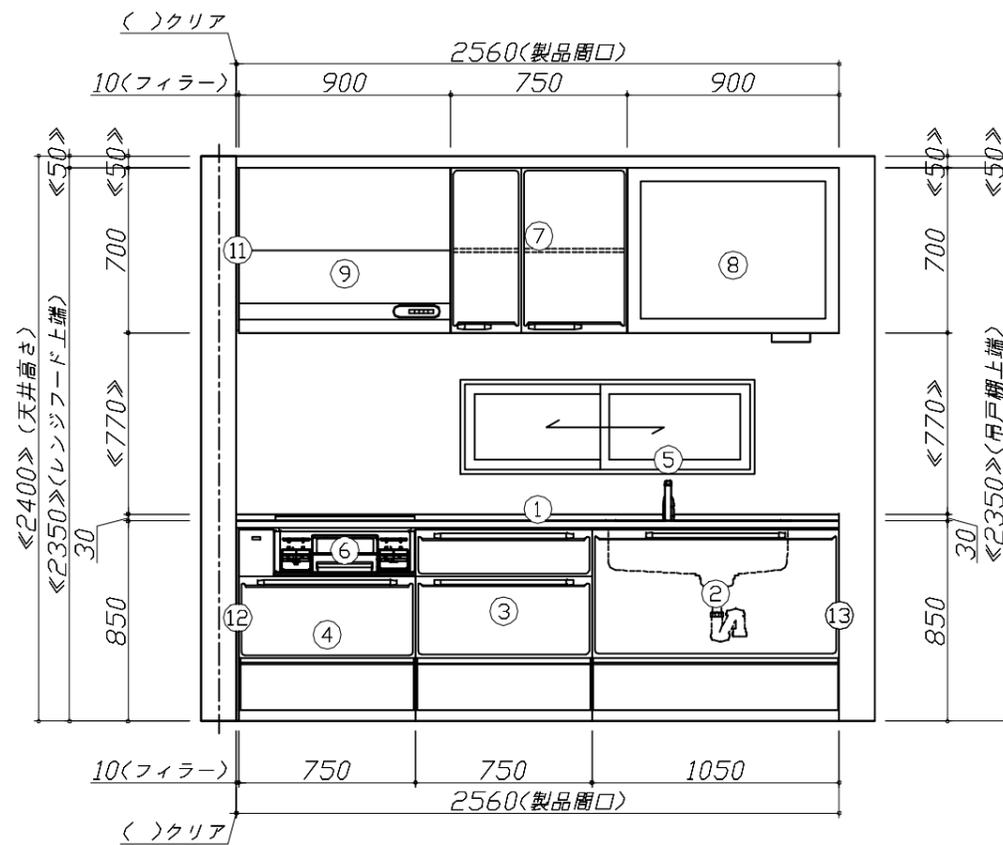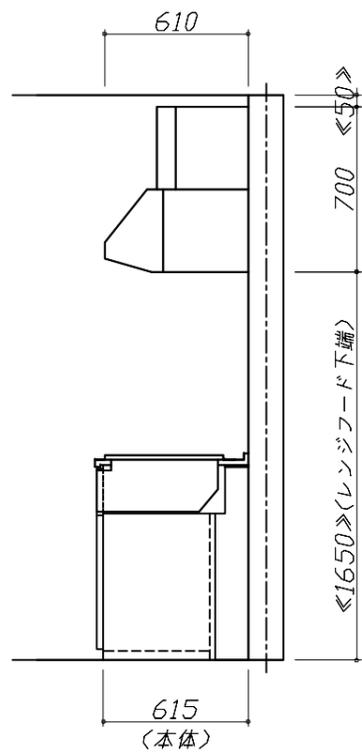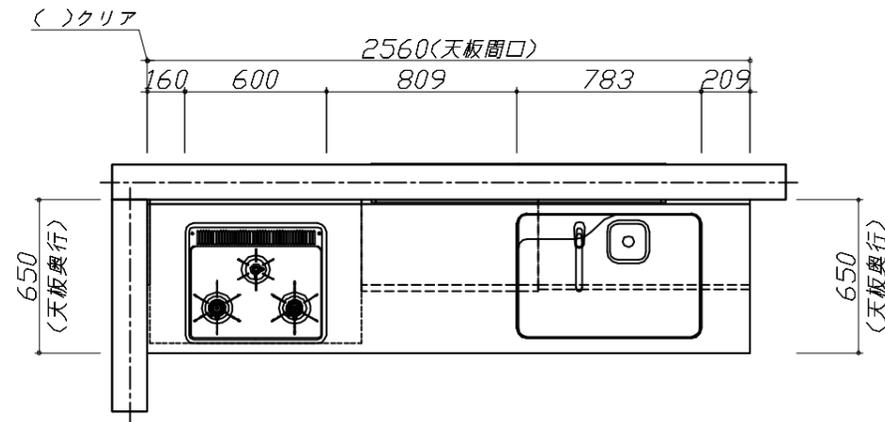


Takara standard
 タカラスタンダード株式会社

現場名称： EDE-13-ESF(QKW) 京都御池SR様邸
 現場番号： C3315946
 京都御池ショールーム

ホーローシステムキッチン Edel エーデル
 プラン番号： 2801B-2408-0198T
 担当営業：

姿図 1 縮尺： 1 / 30
 作成日： 2024年8月27日
 担当アドバイザー：

縮尺：A3サイズ等倍

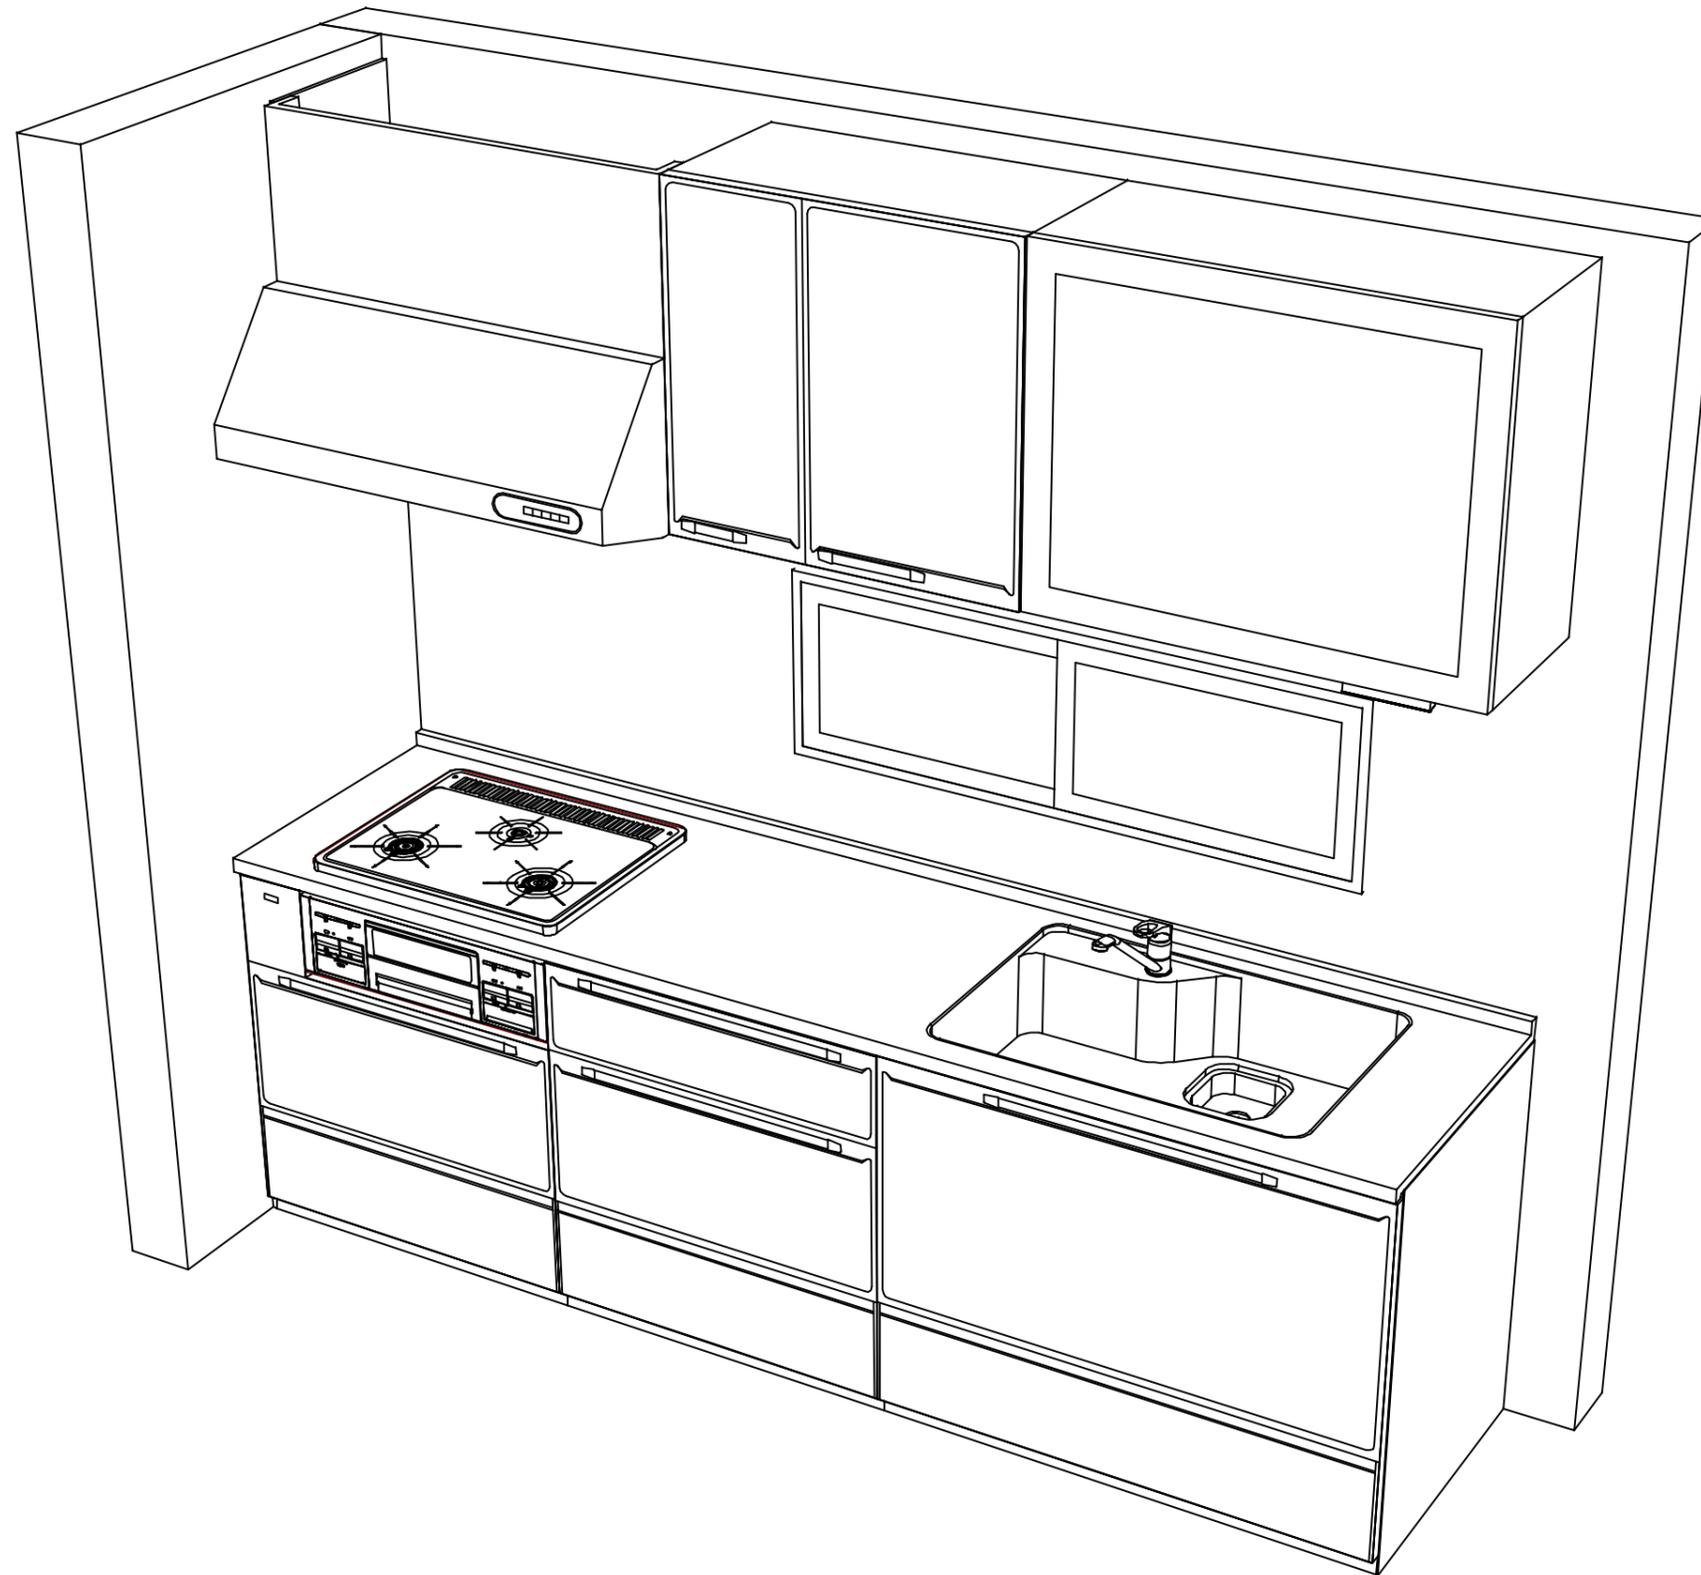

Takara standard
タカラスタンダード株式会社

現場名称： EDE-13-ESF(QKW) 京都御池SR様邸
現場番号： C3315946
京都御池ショールーム

ホーローシステムキッチン Edel エーデル
プラン番号： 2801B-2408-0198T
担当営業：

姿図 2 縮尺： 1 / 30
作成日： 2024年8月27日
担当アドバイザー：

縮尺：A3サイズ等倍