

ホーローシステムキッチン 御見積書

御名前 LE-2-LJC(IRQ) 京都御池SR 様

業者 様

商品名 LEMURE レミュー

商品
御見積金額 ￥1,000,500 (税込 ￥1,100,550)

()内の価格は税込価格<税率10%>を表示しています。

《参考》別途 商品組付費 ￥84,000 (税込 ￥92,400)

- ※ 商品御見積金額には商品組付費は含まれておりません。
- ※ 商品組付費には配送・搬入・商品組付等の費用を含んでいます。
- ※ 商品組付費は現場の状況により変動する事があります。
又、給水・給湯・ガス・ダクト・電気等の接続工事は含まれておりません。

◆ 御見積仕様

《周辺収納》

周辺扉カラー コンクリートターク・引手ブラック

周辺キャビネットカラー ブラック

キッチンパネル なし

周辺引手タイプ レール引手タイプ

カウンター材質 クォーツストーン

カラー ジュエルブラック

◆ 御確認事項

作成日 2024年8月27日
プラン番号 2801B-2408-0203T
現場番号 C3310723

タカラスタANDARD株式会社
◆ 京都御池ショールーム
京都府京都市中京区柳馬場通御池下る
柳八幡町65(京都朝日ビル1階)
TEL 075-256-9088 / FAX 075-256-9077
◆ 京都支店 販売課
TEL 075-612-6800 / FAX 075-612-5055

担当営業	担当アドバイザー	プラン作成者

◆ 備考

--	--

御名前 LE-2-LJC(IRQ) 京都御池SR 様

現場番号	C3310723	プラン番号	2801B-2408-0203T	作成日	2024/8/27
------	----------	-------	------------------	-----	-----------

御見積明細 周辺収納

NO	商品名	仕様	品番	数量	単価	金額
1	調理台キャビネット	奥行45cm、オープン	F-TA L075M-5(LJCKNQ-G	1	62,000	62,000
	収納ワゴン	奥行45cm用	NW-75K(L)	1	20,500	20,500
	収納ワゴン用前面扉		NWヒラ75MK(LJCKNK	1	36,000	36,000
2	家電収納ユニットキャビネット	奥行45cm・H85cmタイプ	F-TZSL090Z-5(LJCKNQ	1	116,000	116,000
	蒸気排出ユニット	チャコールグレー	KSB-C060SN	1	27,000	27,000
3	ウォールキャビネット	ダウンライト、耐震ラッチ付、扉ソフトクローズ	W-MD L090 -PSLJCKNQ	1	91,500	91,500
	ダウンライト	ブラック、昼白色	ダウンライト(877NBK)1トウ-5000K	1	18,500	18,500
4	ウォールキャビネット	ダウンライト、耐震ラッチ付、扉ソフトクローズ	W-MD L075 -PSLJCKNQ	1	87,000	87,000
	ダウンライト	ブラック、昼白色	ダウンライト(877NBK)1トウ-5000K	1	18,500	18,500
5	トールユニット上台	奥行45cm、耐震ラッチ付、扉ソフトクローズ	O-UABL090 -PSLJCKNQ-1	1	154,500	154,500
6	トールユニット下台	奥行45cm、3段引出しタイプ	O-DFSL090 -5(LJCKNQ	1	155,500	155,500
7	カウンターユニット用カウンター	奥行45cm、クォーツストーン、ジュエルブラック	C-QP165NL (I)-2	1	106,500	106,500
8	ダストボックス	本体	DB-NWNホンタイ	3	1,500	4,500
	ダストボックス	フタ	DB-NWNフタ	3	700	2,100
9	エンドパネル	奥行45cm・H230cm、トール上台用	EP-OU (LJCKN	1	30,500	30,500
10	エンドパネル	周辺用ミドル吊戸用(H700)	EP-WMN (LJCKN	1	15,500	15,500
11	エンドパネル	奥行45cmキャビネット・トール下台用	EP-NLN-85 (LJCKN	1	17,000	17,000
12	エンドパネル	トールユニット下台隣接用	EP-NSH (LJCKN	1	13,000	13,000
13	間仕切り名人	食器用間仕切りポール	MGマジキリポールJ4	2	2,700	5,400
14	間仕切り名人(デラックスタイプ)	ABタイプ、間口36cm用	MGマジキリAB360-370	1	13,000	13,000
15	間仕切り名人(デラックスタイプ)	APタイプ	MGマジキリAP030-370	2	2,500	5,000
16	施工部材		シリコン(ブラック)	1	1,000	1,000
周辺収納合計				28		¥1,000,500

商品総合計	28	¥1,000,500
-------	----	------------

※ 御見積明細の価格には消費税は含まれておりません。別途消費税が必要となります。

《参考》別途 商品組付費




周辺収納商品組付費

¥84,000 (税込 ¥92,400)


※ 商品組付費は現場の状況により変動する事があります。又、給水・給湯・ガス・ダクト・電気等の接続工事は含まれておりません。

()内の価格は税込価格<税率10%>を表示しています。

■必ずご確認ください。
・天井高さ、吊戸棚・レンジフード取付高さをご確認ください。
・《 》内寸法は参考寸法です。
■表示記号について
・KP：キッチンパネル

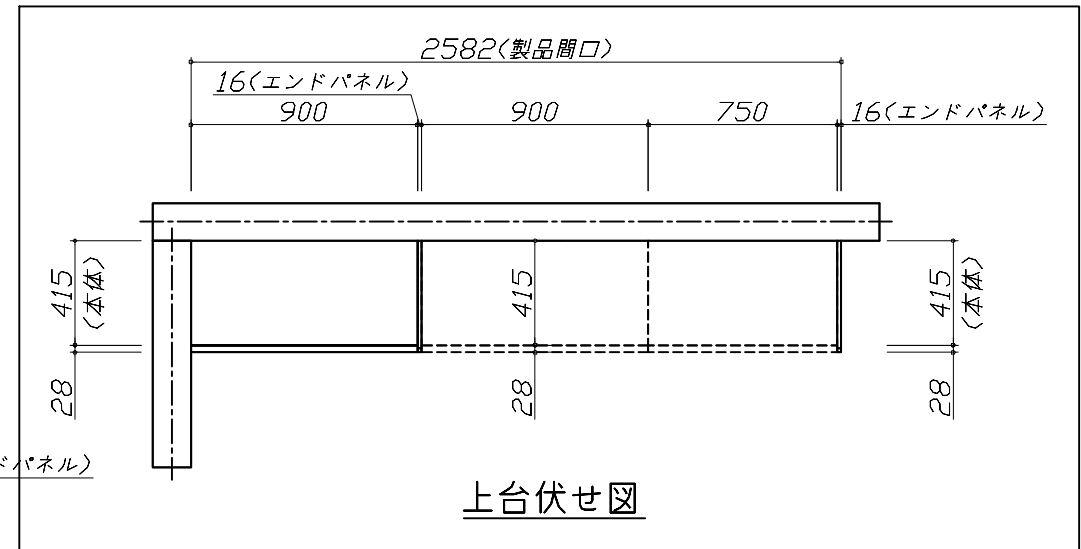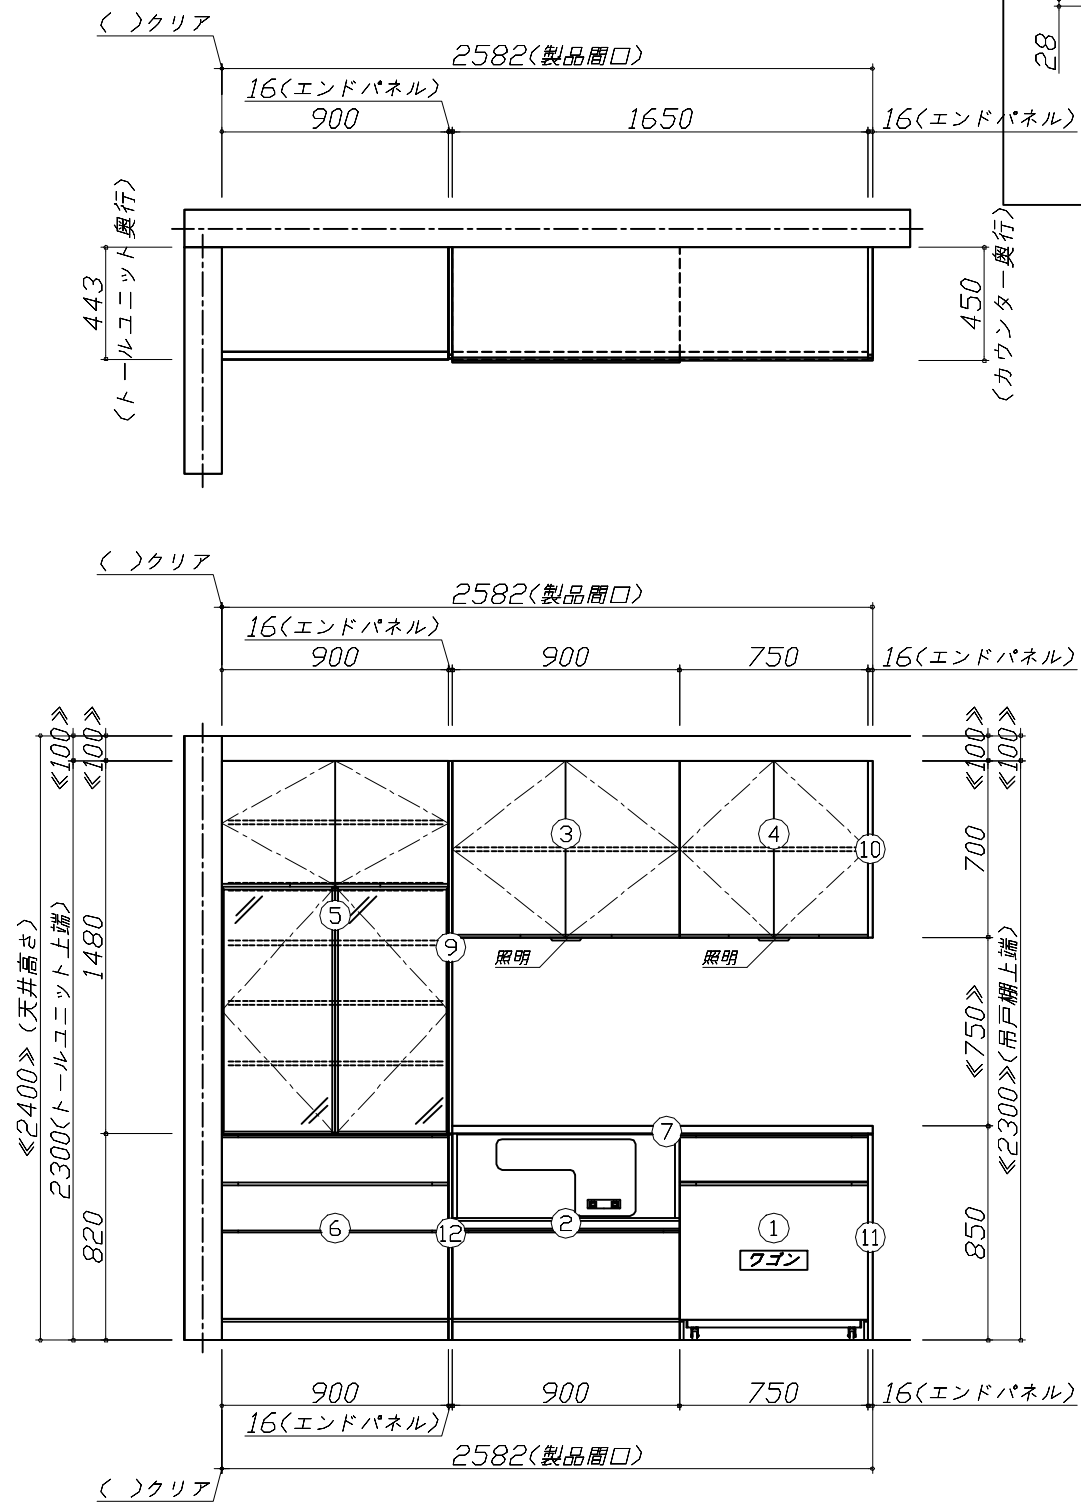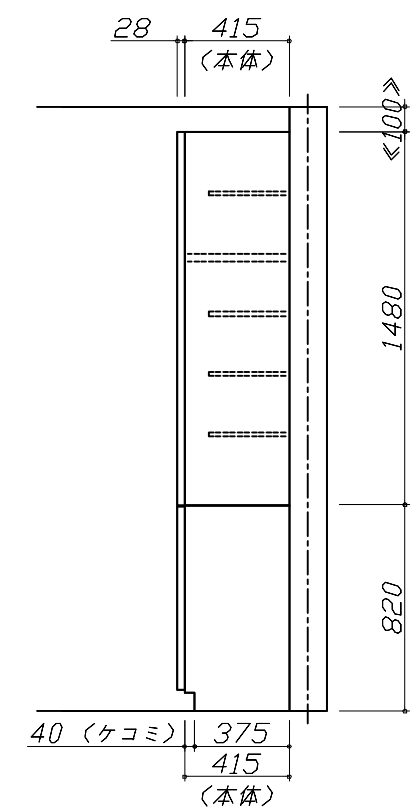


上台伏せ図

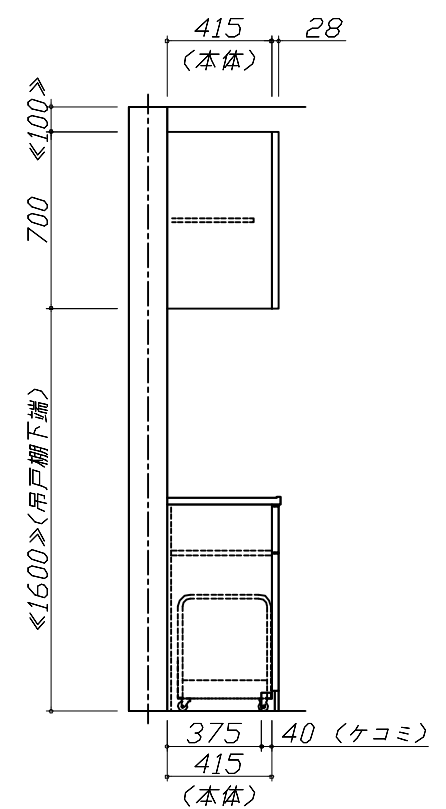

Takara standard タカラスタンダード株式会社	現場名称： LE-2-LJC(IRQ) 京都御池SR様邸	ホーローシステムキッチン LEMURE レミュー	姿図 1	縮 尺： 1 / 30
	現場番号： C3310723	プラン番号： 2801B-2408-0203T	作成日： 2024年8月27日	
	京都御池ショールーム	担当営業：	担当アドバイザー：	

縮尺：A3サイズ等倍

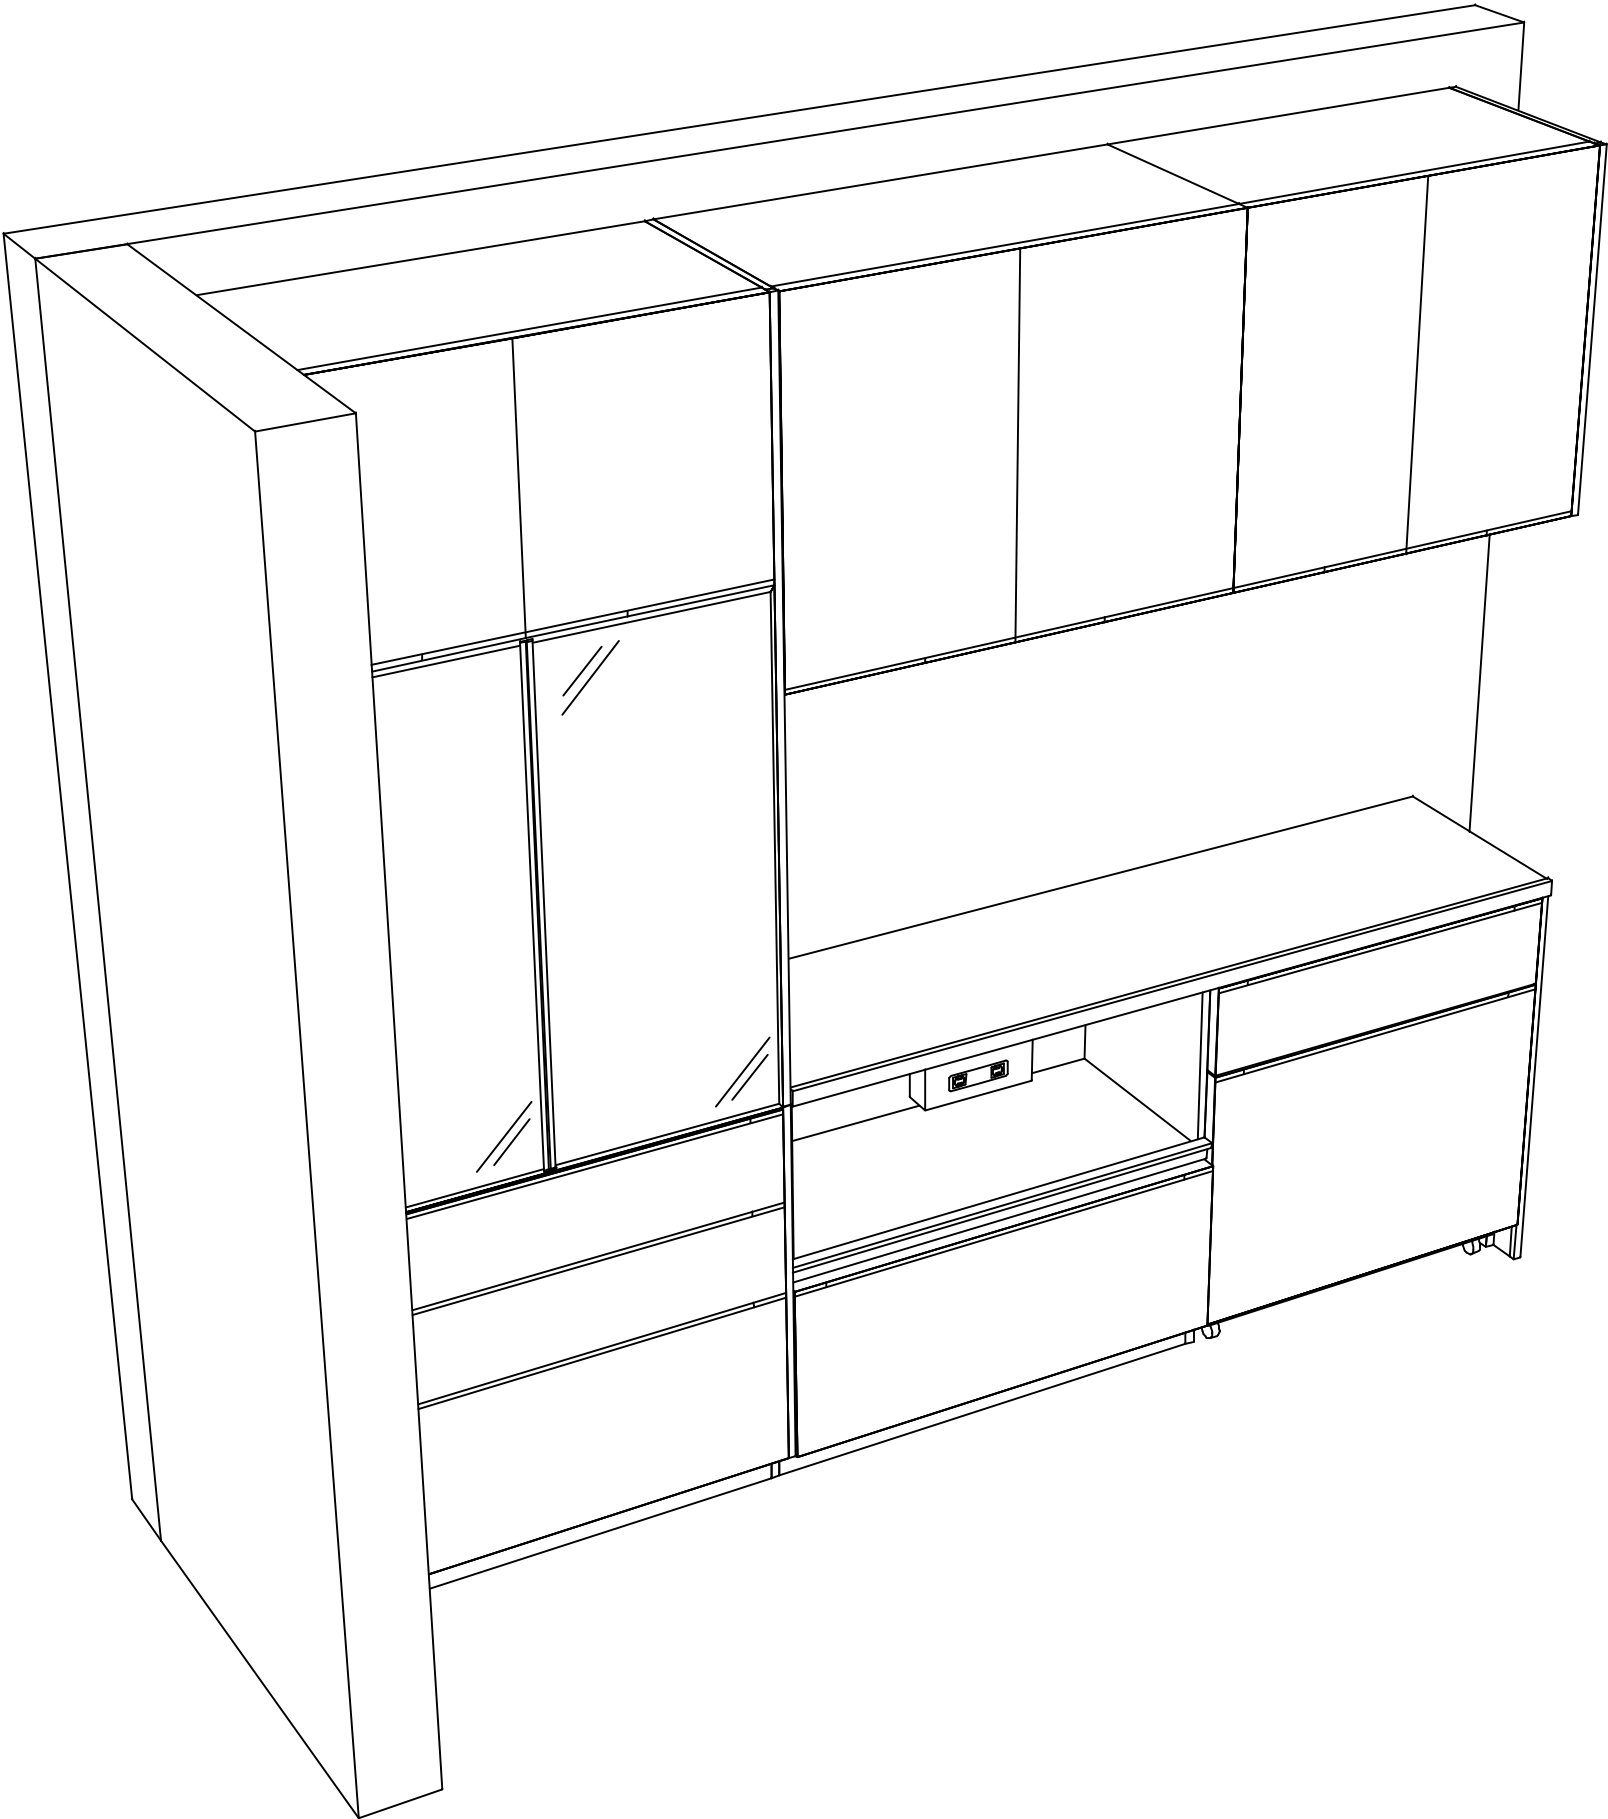

現場名称： LE-2-LJC(IRQ) 京都御池SR様邸	ホーローシステムキッチン LEMURE レミュー	姿図 2	縮 尺： 1 / 30
現場番号： C3310723	プラン番号： 2801B-2408-0203T	作成日： 2024年8月27日	
京都御池ショールーム	担当営業 ：	担当アドバイザー：	