

# ホーローシステムキッチン 御見積書

御名前 TRSIA-6-VZV(QRV) 京都御池SR 様

業者 様

商品名 Treasia トレーシア

作成日 2024年8月27日  
プラン番号 2801B-2408-0207T  
現場番号 C5330498

タカラスタANDARD株式会社  
◆京都御池ショールーム  
京都府京都市中京区柳馬場通御池下る  
柳八幡町65(京都朝日ビル1階)  
TEL 075-256-9088 / FAX 075-256-9077  
◆京都支店 販売課  
TEL 075-612-6800 / FAX 075-612-5055

商品  
御見積金額 **¥1,488,500 (税込 ¥1,637,350)**

( )内の価格は税込価格<税率10%>を表示しています。

《参考》別途 商品組付費 **¥133,000 (税込 ¥146,300)**

- ※ 商品御見積金額には商品組付費は含まれておりません。
- ※ 商品組付費には配送・搬入・商品組付等の費用を含んでいます。
- ※ 商品組付費は現場の状況により変動する事があります。  
又、給水・給湯・ガス・ダクト・電気等の接続工事は含まれておりません。

## ◆ 御見積仕様

《キッチン》

奥行	奥行65cm
キッチン本体サイズ	マルチ収納対面プラン型オープンタイプ 255cm
天板高さ	85cm
扉カラー	グレースュアッシュ・シルバー
キッチンパネル	なし
引手タイプ	ハンドル引手タイプ
ワークトップ材質	アクリル人造大理石
カラー	ソリッドホワイト
水栓	ハンドシャワー水栓
食器洗い乾燥機	シンク下設置間口60cmタイプ
加熱機器	IHヒーター
レンジ機器	なし
ガス種	13A

## ◆ 御確認事項

担当営業	担当アドバイザー	プラン作成者

## ◆ 備考

--	--

御名前 TRSIA-6-VZV(QRV) 京都御池SR 様

現場番号	C5330498	プラン番号	2801B-2408-0207T	作成日	2024/8/27
------	----------	-------	------------------	-----	-----------

## 御見積明細 キッチン

NO	商品名	仕様	品番	数量	単価	金額
1	人造大理石ワークトップ	アクリル人造大理石シンク(ホワイト)	AOIH255 TALD	1	168,500	168,500
2	シンクキャビネット	スライド・シンク下食洗、うちにもホーロートレイ	F-RSXR120UR5(VZVVG)	1	109,500	109,500
3	食器洗い乾燥機	引出し式(シルバー色)	NP-60MS8WTA	1	187,000	187,000
4	食器洗い乾燥機用前面パネル	扉同色	P-DWM60VL5(ZVV)-1	1	16,500	16,500
5	調理台キャビネット	足元スライド(3段引出し)・たっぷりホーローキャビネット	F-TFVR060 -5(VZVVG)	1	101,000	101,000
6	コンロ用キャビネット	足元スライド・たっぷりホーローキャビネット、ミキリ対応	F-KTVR075JR5(VZVVG)	1	104,500	104,500
7	水栓	ハンドシャワー水栓	KM708GT	1	45,500	45,500
8	電気加熱機器	IHヒーター両面焼き(シルバー色)	CS-T321HNWSRT	1	273,000	273,000
9	収納ユニット	マルチ収納対面用	TMC-S 165	1	37,500	37,500
10	カウンター下パネル	マルチ収納対面用、扉同色	TMB-PCN90H(ZV )	1	17,500	17,500
11	カウンター下パネル	マルチ収納対面用、扉同色	TMB-PCS165(ZV )	1	13,000	13,000
12	引戸本体	マルチ収納対面用、扉同色	ヒキトTMC128(ZVV)	1	32,500	32,500
	引戸レールセット	マルチ収納対面用、シルバー	レールTMC255(V)	1	20,500	20,500
13	引戸収納棚板のみ	マルチ収納対面用、ホワイト	TMC-タナ 128R5W	1	17,000	17,000
14	引戸収納マガジンラック付	マルチ収納対面用、ホワイト	TMC-ラック128L5W	1	17,000	17,000
15	マルチ収納対面用カウンター	人造大理石、ソリッドホワイト	C-OB255NHL(A)	1	34,500	34,500
	<b>【ベースキャビネット小計】</b>			<b>16</b>		<b>1,195,000</b>
16	浄水器専用水栓	アンダーシンクタイプ	TJS-SUI-VU	1	42,000	42,000
17	レンジフード(本体)	シロッコファン	FUSC-3ADN	1	62,500	62,500
	レンジフード(フード)	ステンレス	SVRA-902TFADRN	1	71,000	71,000
	レンジフード(ダクトカバー)	ステンレス	DKLA-SVRA	1	18,500	18,500
	レンジフード別売部品	レンジフード横壁取付金具	SVRAカバーリツツカナガ	1	1,000	1,000
18	リモコン		RHリモコン-2	1	2,000	2,000
19	エンドパネル	マルチ収納対面用	EP-TMB-85L(ZVV)-1	1	36,000	36,000
20	米びつ	容量11kg用	コメびつ-H	1	3,000	3,000
21	どこでもラック(スクエアタイプ)	ペーパーホルダー	MGSK ペーパーホルダー(W	1	1,700	1,700
22	どこでもラック	フキン掛け(上面取付タイプ)	MGSK ウェフキンカケ (W	1	2,500	2,500
23	どこでもラック	フリーラック	MGSK フリーラック (W	1	1,700	1,700
24	間仕切り名人	Tタイプ、間口45・60cm用	MGマジキリP TL 1	3	3,900	11,700
25	スライドサブケース	調理キャビネット用	スライドサブケース	1	2,000	2,000
26	引出側カバー		ヒキタシカバー-D55	2	3,500	7,000

御名前 TRSIA-6-VZV(QRV) 京都御池SR 様

現場番号	C5330498	プラン番号	2801B-2408-0207T	作成日	2024/8/27
------	----------	-------	------------------	-----	-----------

## 御見積明細 キッチン

NO	商品名	仕様	品番	数量	単価	金額
27	かくせるホーローボックス	間口60cm用	トビラウラHS- 60N	1	6,000	6,000
28	かくせるホーローボックス	間口73cm用	トビラウラHS- 73N	1	7,000	7,000
29	水切りトレイ		ミズキリトレイ	1	4,500	4,500
30	スライドプレート	人造大理石	スライドプレート AOT	1	6,000	6,000
31	水栓取付棧		スイセントリツケサント	1		
32	コンセント	マルチ収納対面用	TMBコンセントボックス	1	3,500	3,500
33	カートリッジホルダー	ホーローキャビ用	カートリッジホルダー-MG	1	1,900	1,900
34	施工部材		シリコン(クリア2)	1	1,000	1,000
35	施工部材		シリコン(ホワイト2)	1	1,000	1,000
キッチン合計				42		¥1,488,500

商品総合計	42	¥1,488,500
-------	----	------------

※ 御見積明細の価格には消費税は含まれておりません。別途消費税が必要となります。

## 《参考》別途 商品組付費

キッチン商品組付費

¥133,000 (税込 ¥146,300)

※ 商品組付費は現場の状況により変動する事があります。又、給水・給湯・ガス・ダクト・電気等の接続工事は含まれておりません。


( )内の価格は税込価格&lt;税率10%&gt;を表示しています。

■必ずご確認ください。

- ・天井高さ、吊戸棚・レンジフード取付高さをご確認ください。
- ・〈 〉内寸法は参考寸法です。

■表示記号について

- ・KP：キッチンパネル
- ・▽：設置基準線

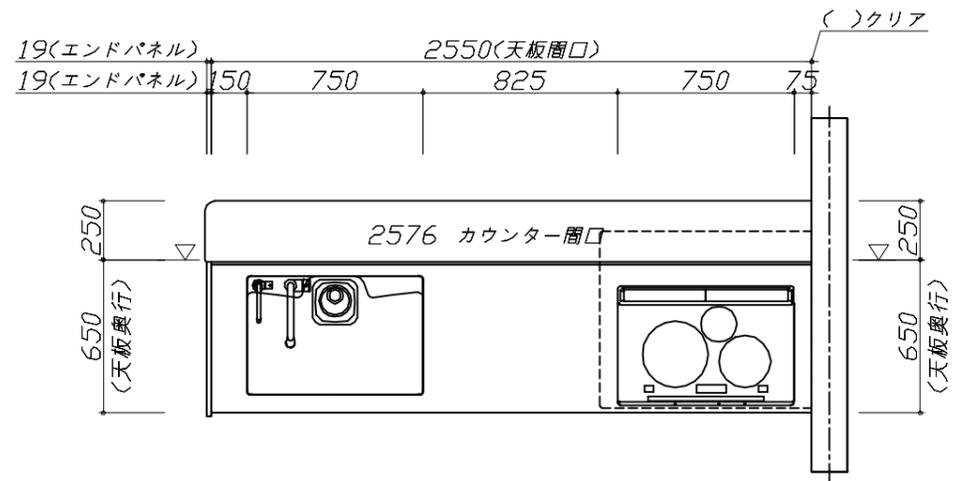

**Takara standard**  
タカラスタンダード株式会社

現場名称： TRSIA-6-VZV(QRV) 京都御池SR様邸

現場番号： C5330498

京都御池ショールーム

ホーローシステムキッチン Treasia トレーシア

プラン番号： 2801B-2408-0207T

担当営業：

姿図 1





縮尺： 1 / 30

作成日： 2024年8月27日

担当アドバイザー：

縮尺：A3サイズ等倍

- 必ずご確認ください。
  - ・天井高さ、吊戸棚・レンジフード取付高さをご確認ください。
  - ・《 》内寸法は参考寸法です。
- 表示記号について
  - ・KP：キッチンパネル
  - ・▽：設置基準線

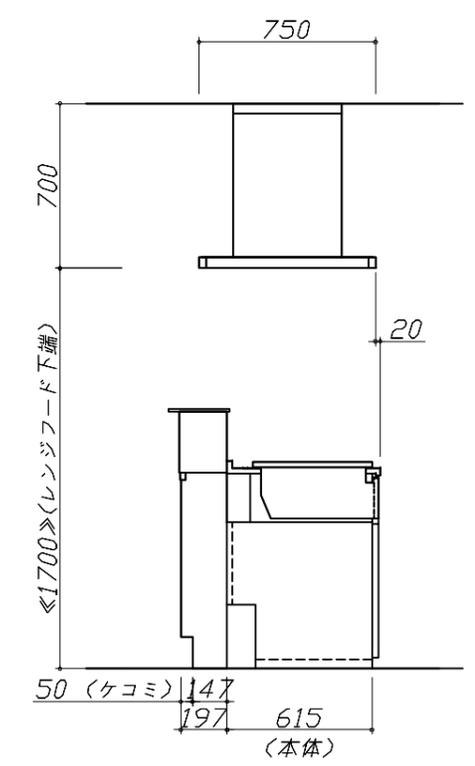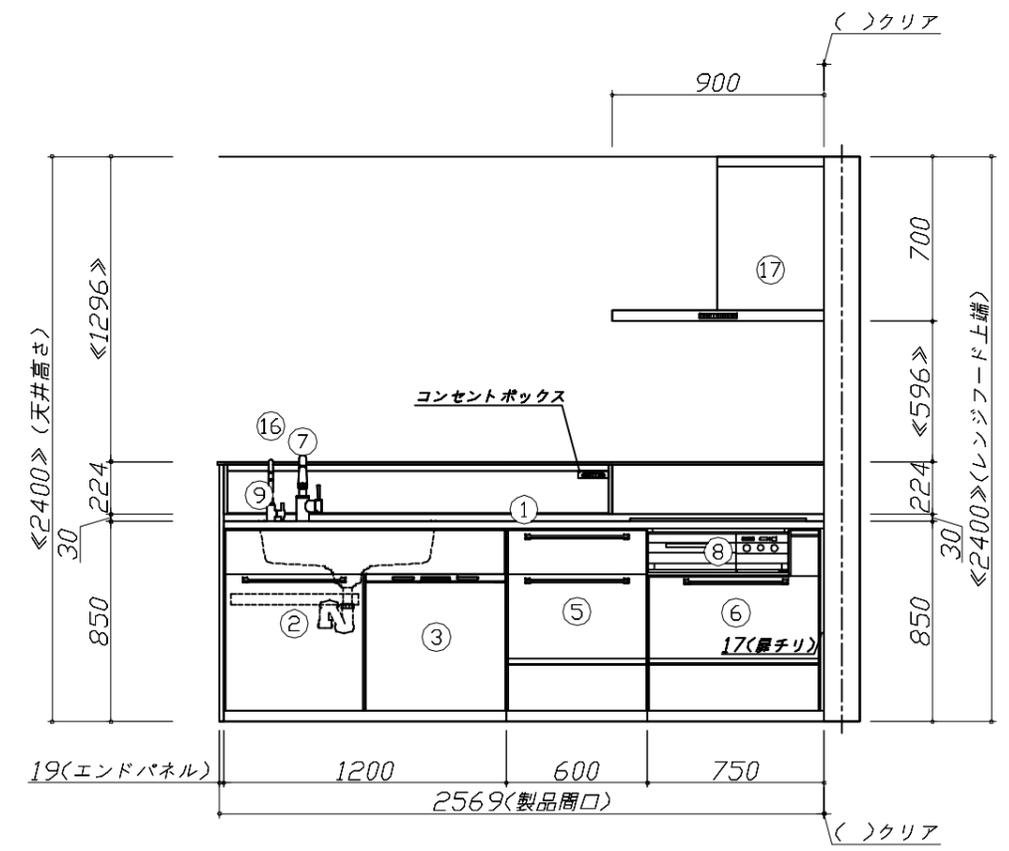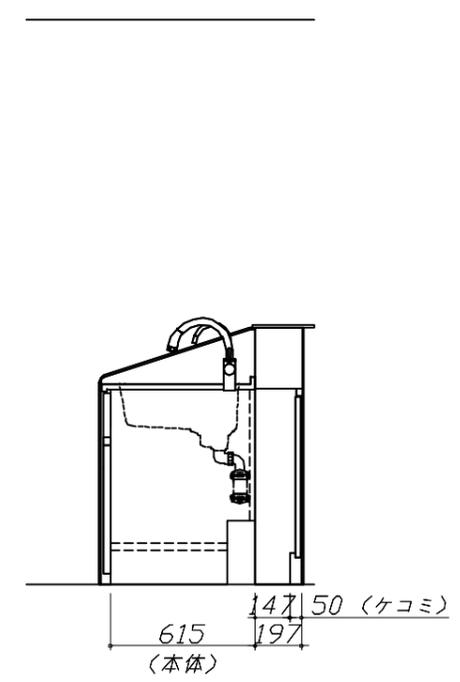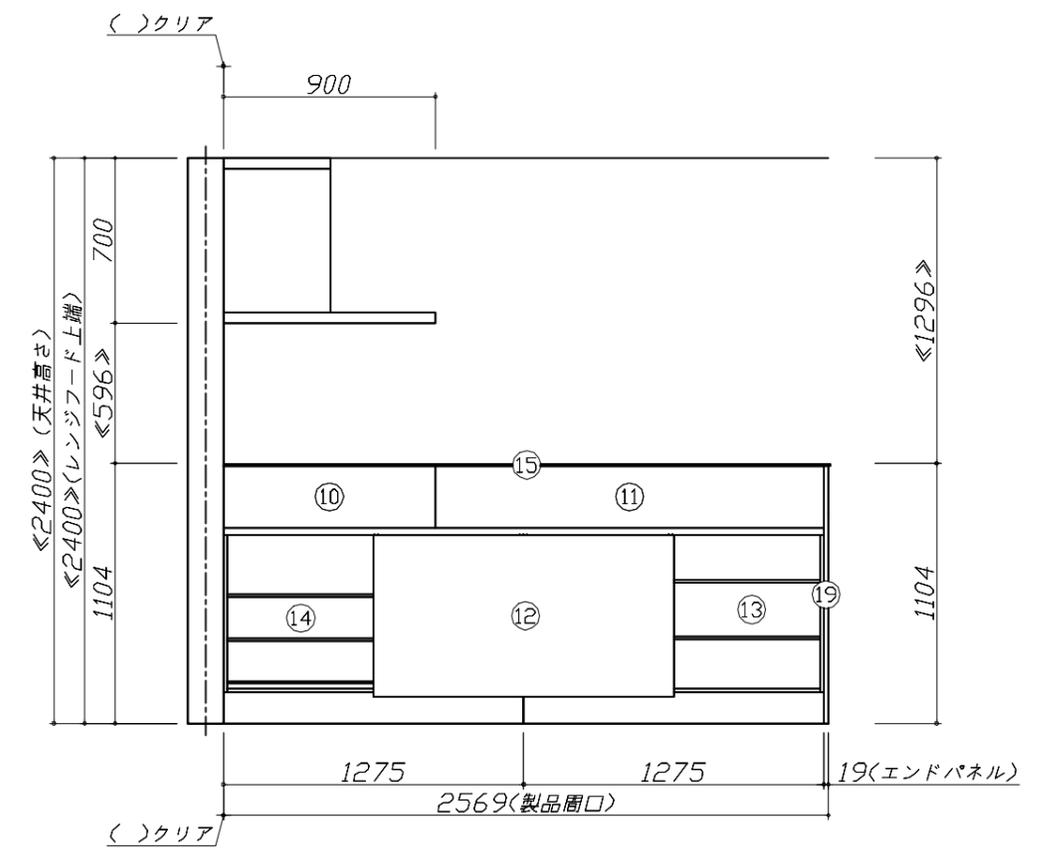


**Takara standard**  
タカラスタンダード株式会社

現場名称： TRSIA-6-VZV(QRV) 京都御池SR様邸  
現場番号： C5330498  
京都御池ショールーム

ホーローシステムキッチン Treasia トレーシア  
プラン番号： 2801B-2408-0207T  
担当営業：

姿図 2 縮尺： 1 / 30  
作成日： 2024年8月27日  
担当アドバイザー：

縮尺：A3サイズ等倍

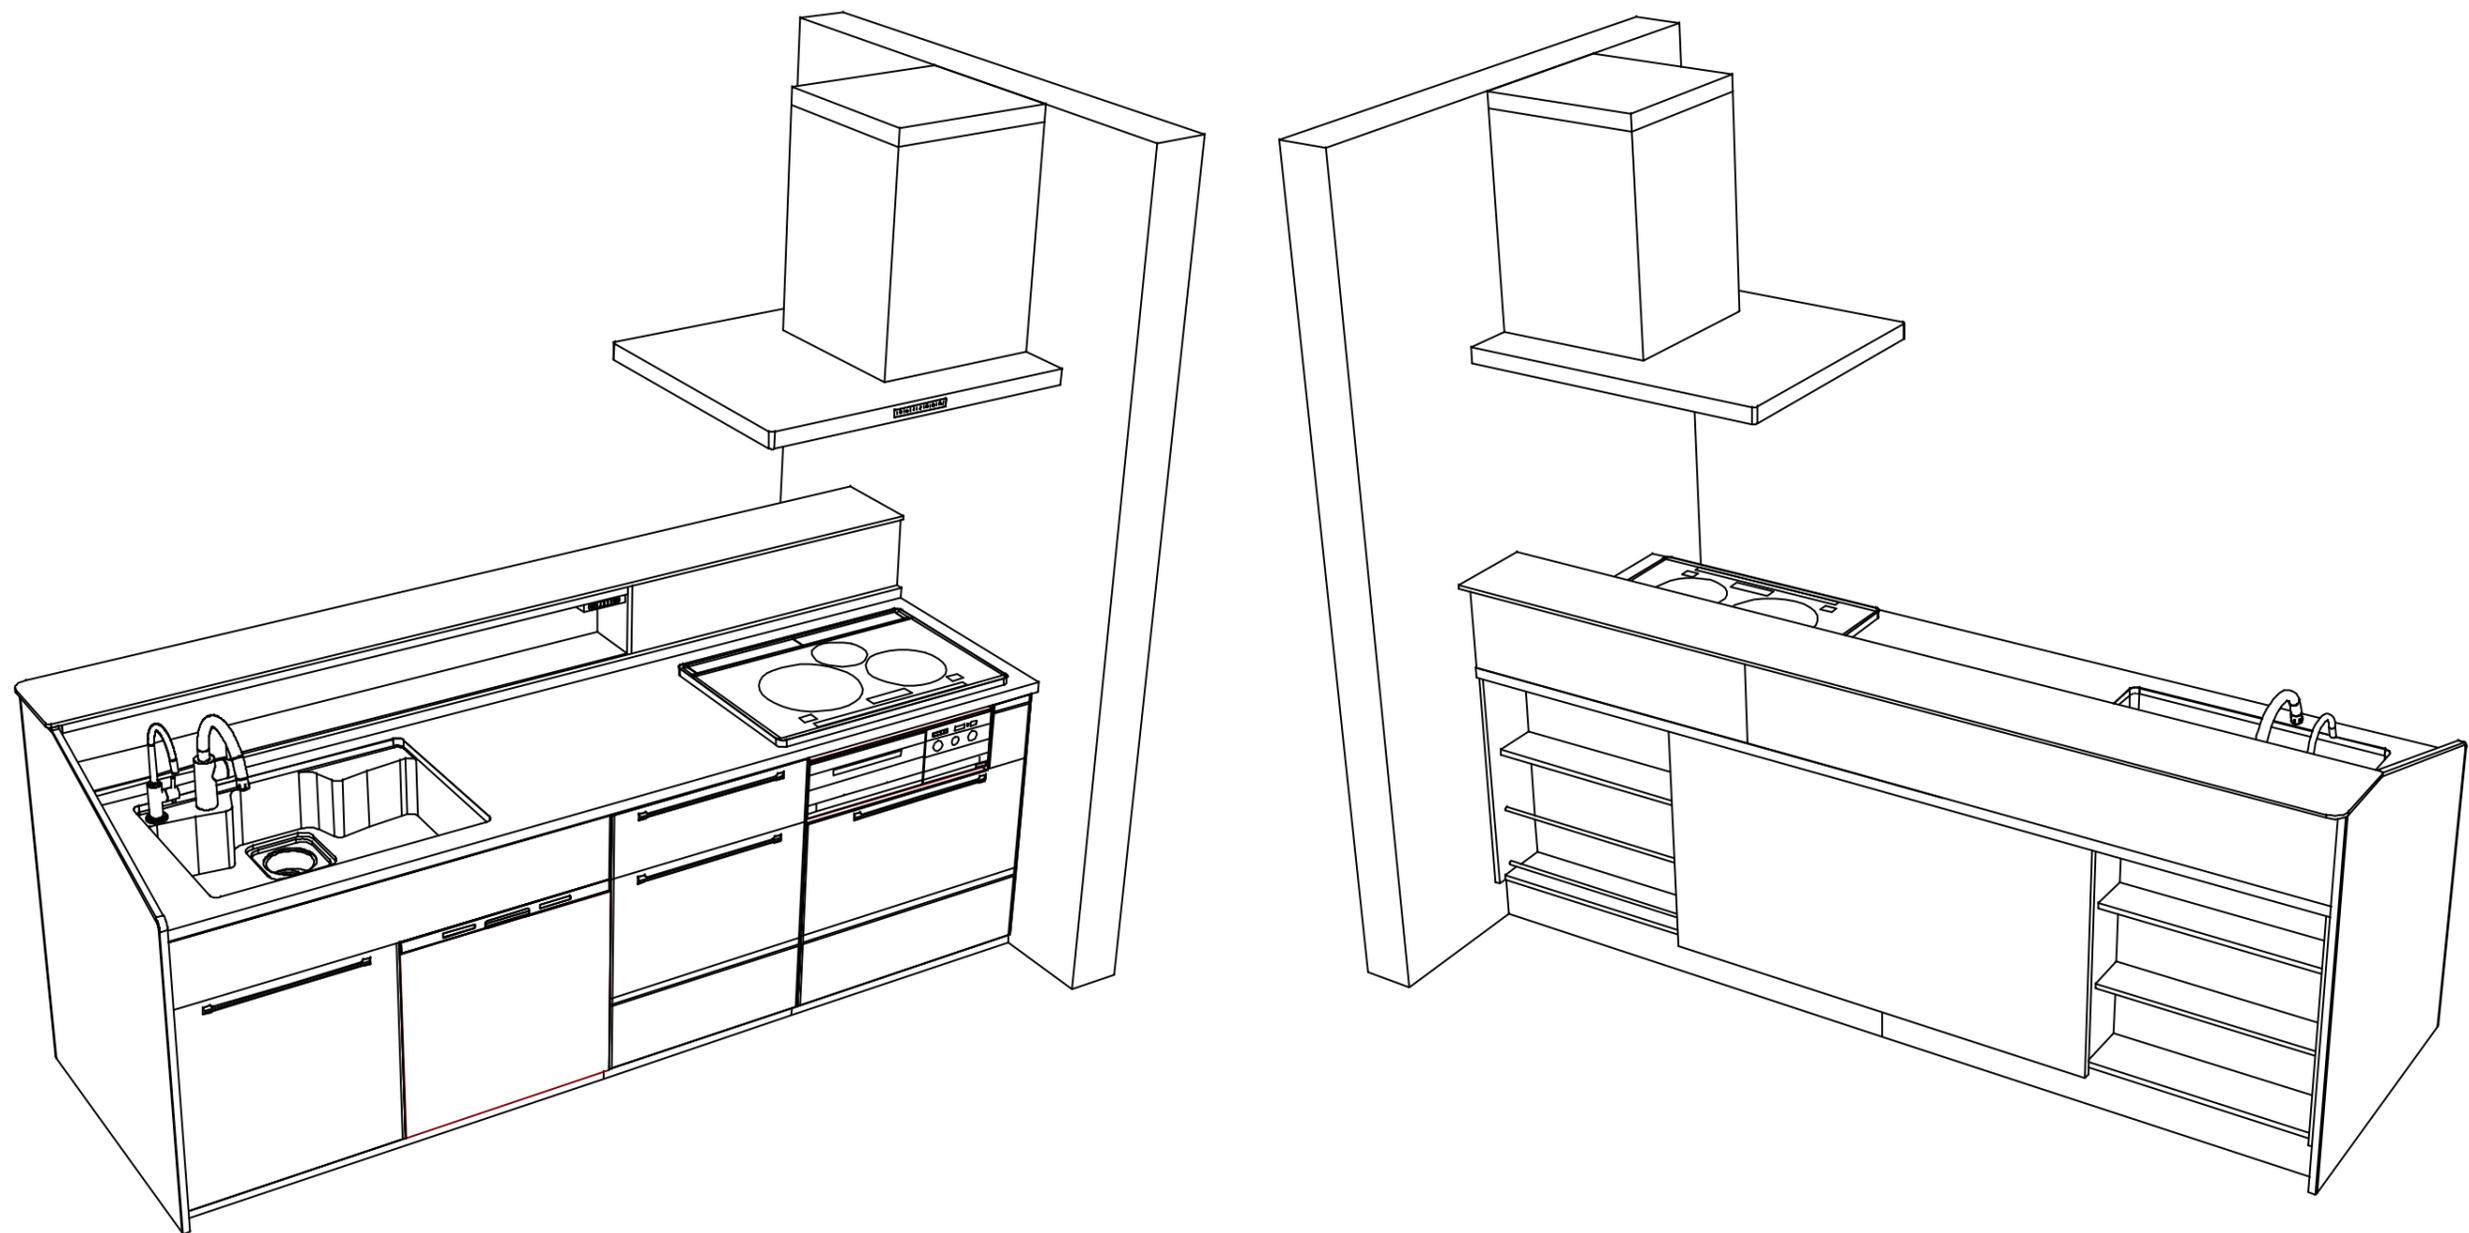

**Takara standard**  
 タカラスタンダード株式会社

現場名称： TRSIA-6-VZV(QRV) 京都御池SR様邸  
 現場番号： C5330498  
 京都御池ショールーム

ホーローシステムキッチン Treasia トレーシア  
 プラン番号： 2801B-2408-0207T  
 担当営業：

姿図 3  
 縮尺： 1 / 30  
 作成日： 2024年8月27日  
 担当アドバイザー：

縮尺：A3サイズ等倍