

# ホーローシステムキッチン 御見積書

御名前 TRSIA-6-VZV(QRV) 京都御池SR 様

業者 様

商品名 Treasia トレーシア

作成日 2024年8月27日  
プラン番号 2801B-2408-0208T  
現場番号 C5330498

タカラスタANDARD株式会社  
◆京都御池ショールーム  
京都府京都市中京区柳馬場通御池下る  
柳八幡町65(京都朝日ビル1階)  
TEL 075-256-9088 / FAX 075-256-9077  
◆京都支店 販売課  
TEL 075-612-6800 / FAX 075-612-5055

商品  
御見積金額 **¥431,300** (税込 ¥474,430)

( )内の価格は税込価格<税率10%>を表示しています。

《参考》別途 商品組付費 **¥72,000** (税込 ¥79,200)

- ※ 商品御見積金額には商品組付費は含まれておりません。
- ※ 商品組付費には配送・搬入・商品組付等の費用を含んでいます。
- ※ 商品組付費は現場の状況により変動する事があります。  
又、給水・給湯・ガス・ダクト・電気等の接続工事は含まれておりません。

## ◆ 御見積仕様

《周辺収納》

周辺扉カラー	グレージュアッシュ・シルバー
キッチンパネル	なし
周辺引手タイプ	ハンドル引手タイプ
カウンター材質	アクリル人造大理石
カラー	ソリッドホワイト

## ◆ 御確認事項

担当営業	担当アドバイザー	プラン作成者

## ◆ 備考

--	--

御名前 TRSIA-6-VZV(QRV) 京都御池SR 様

現場番号	C5330498	プラン番号	2801B-2408-0208T	作成日	2024/8/27
------	----------	-------	------------------	-----	-----------

## 御見積明細 周辺収納

NO	商品名	仕様	品番	数量	単価	金額
1	ウォールキャビネット	底面ホーローカバー、周辺用吊戸、耐震ラッチ付	W-SA L090 -P(VZVVF	1	45,500	45,500
2	ウォールキャビネット	底面ホーローカバー、周辺用吊戸、耐震ラッチ付	W-SA L075 -P(VZVVF	1	42,500	42,500
3	カウンターユニット用カウンター	奥行45cm、人造大理石、リットホワイト	C-OP165NY (A)	1	56,000	56,000
4	カウンターキャビネット	奥行45cm、ハイカウンター、台輪ホワイト	F-HHSL075M-5(VZVVGW	1	117,000	117,000
5	家電収納ユニットキャビネット	スライド、台輪ホワイト	F-HYSL090 -5(VZVVGW-1	1	109,500	109,500
6	エンドパネル	周辺用ショート吊戸用(H500)	EP-WSN (VZVVD	2	8,000	16,000
7	エンドパネル	奥行45cmハイカウンター・家電収納用	EP-NIG-85 (VZVVD	2	14,000	28,000
8	間仕切り名人	Sタイプ、間口45cm用	MGマジキリJ SM 2	1	3,600	3,600
9	間仕切り名人	Hタイプ、間口45・60cm用	MGマジキリJ HS 1	2	3,400	6,800
10	間仕切り名人	食器用間仕切りポール	MGマジキリホ-ルJ4	2	2,700	5,400
11	施工部材		シリコン(ホワイト2)	1	1,000	1,000
周辺収納合計				15		¥431,300

商品総合計	15	¥431,300
-------	----	----------

※ 御見積明細の価格には消費税は含まれておりません。別途消費税が必要となります。

## 《参考》別途 商品組付費





周辺収納商品組付費

¥72,000 (税込 ¥79,200)

※ 商品組付費は現場の状況により変動する事があります。又、給水・給湯・ガス・ダクト・電気等の接続工事は含まれておりません。

( )内の価格は税込価格&lt;税率10%&gt;を表示しています。

- 必ずご確認ください。
  - ・天井高さ、吊戸棚・レンジフード取付高さをご確認ください。
  - ・《 》内寸法は参考寸法です。
- 表示記号について
  - ・KP：キッチンパネル

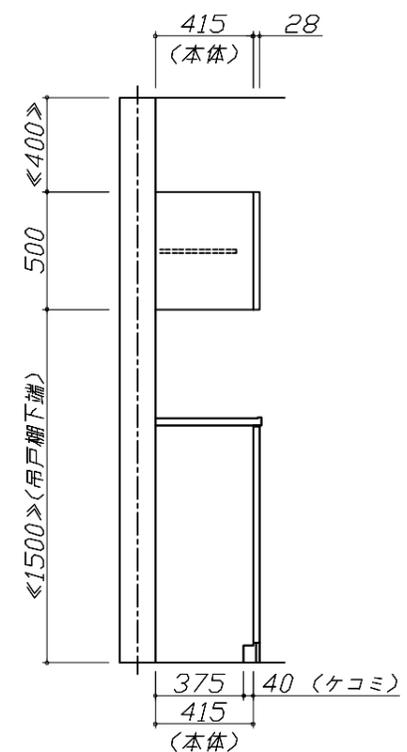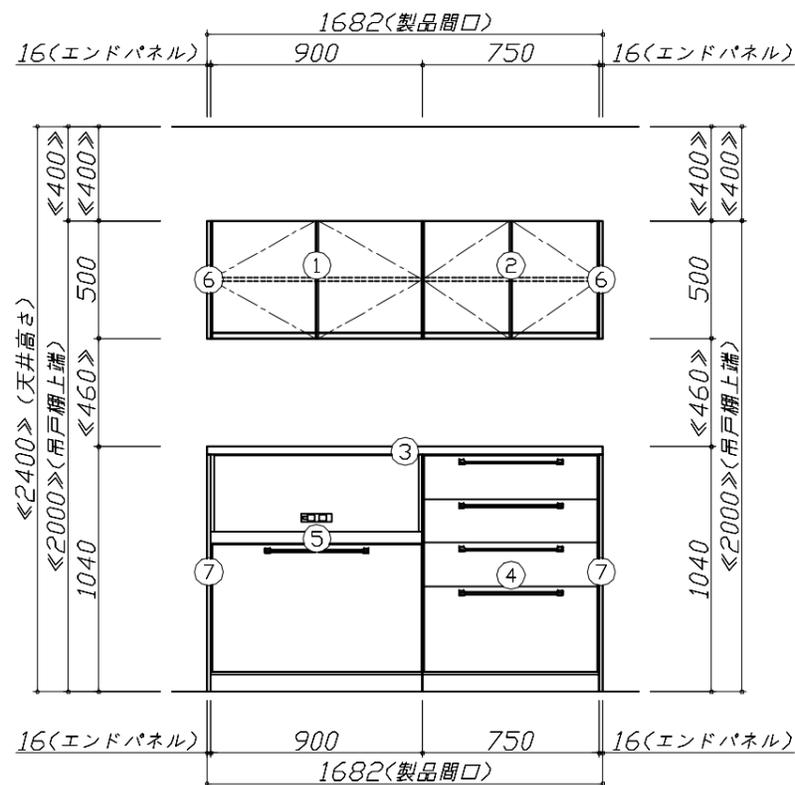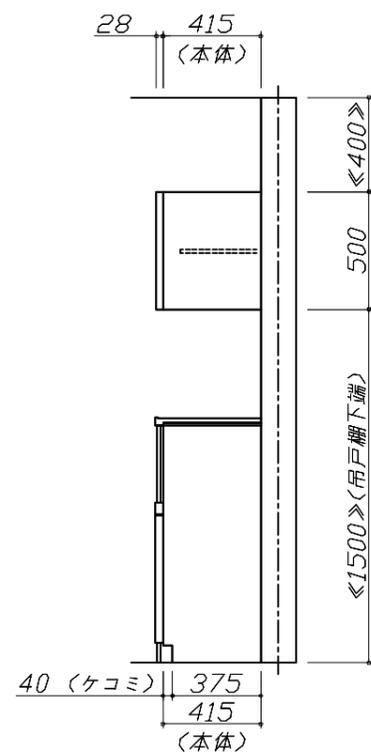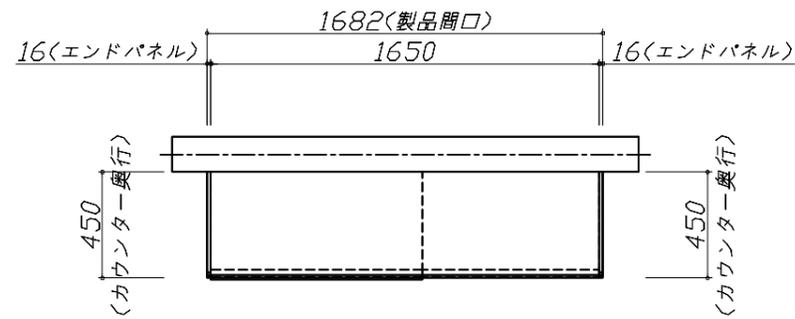


**Takara standard**  
タカラスタンダード株式会社

現場名称： TRSIA-6-VZV(QRV) 京都御池SR様邸  
現場番号： C5330498  
京都御池ショールーム

ホーローシステムキッチン Treasia トレーシア  
プラン番号： 2801B-2408-0208T  
担当営業：

姿図 1 縮尺： 1 / 30  
作成日： 2024年8月27日  
担当アドバイザー：

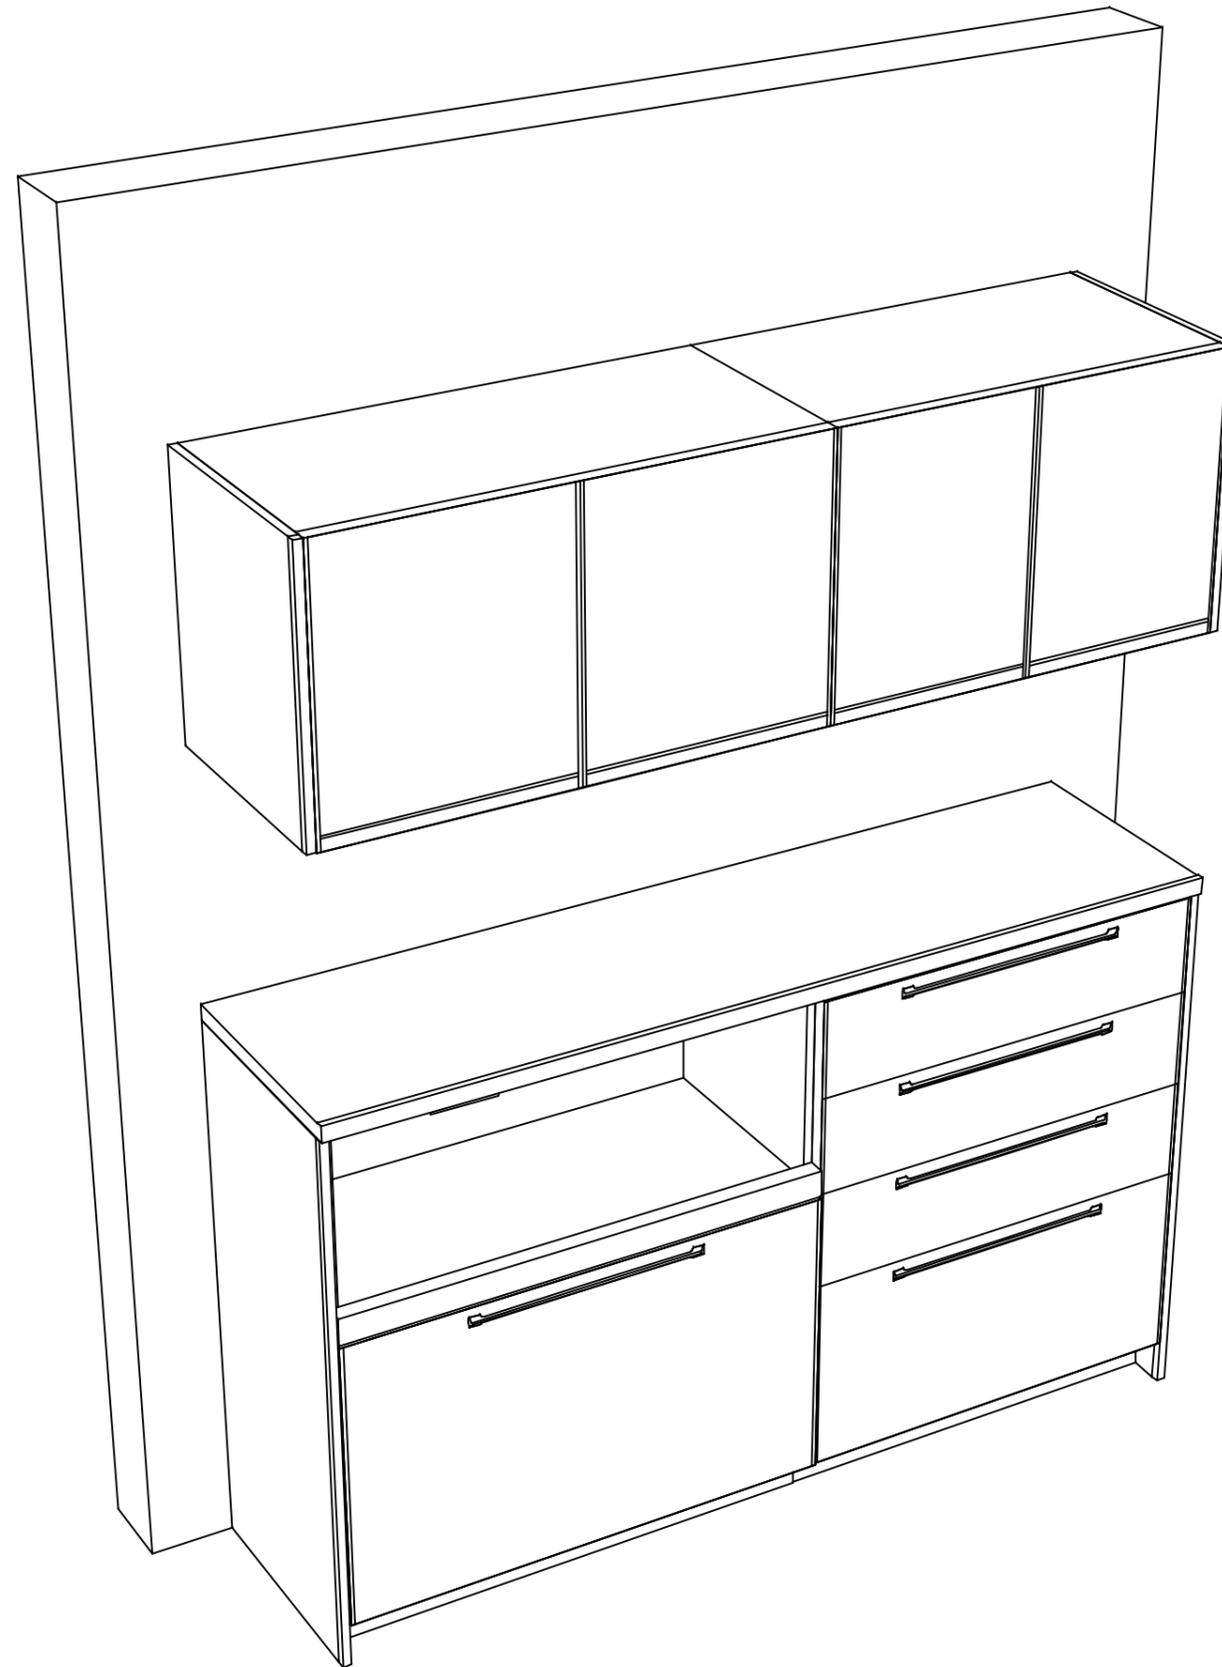

**Takara standard**  
タカラスタンダード株式会社

現場名称： TRSIA-6-VZV(QRV) 京都御池SR様邸

現場番号： C5330498

京都御池ショールーム

ホーローシステムキッチン Treasia トレーシア

プラン番号： 2801B-2408-0208T

担当営業：

姿図 2

縮尺： 1 / 30

作成日： 2024年8月27日

担当アドバイザー：

縮尺：A3サイズ等倍