

ぴったりサイズ木製システムキッチン 御見積書

御名前 RFIT-5-APチ(QCQQ) 京都御池SR 様

業者 様

商品名 Refit リフィット

作成日 2024年8月27日
プラン番号 2801B-2408-0209T
現場番号 C5590704

タカラスタANDARD株式会社
◆京都御池ショールーム
京都府京都市中京区柳馬場通御池下る
柳八幡町65(京都朝日ビル1階)
TEL 075-256-9088 / FAX 075-256-9077
◆京都支店 販売課
TEL 075-612-6800 / FAX 075-612-5055

商品
御見積金額 ￥604,800 (税込 ￥665,280)

()内の価格は税込価格<税率10%>を表示しています。

《参考》別途 商品組付費 ￥95,000 (税込 ￥104,500)

- ※ 商品御見積金額には商品組付費は含まれておりません。
- ※ 商品組付費には配送・搬入・商品組付等の費用を含んでいます。
- ※ 商品組付費は現場の状況により変動する事があります。
又、給水・給湯・ガス・ダクト・電気等の接続工事は含まれておりません。

◆ 御見積仕様 ★ 御見積のカラー表示は参考です。最終発注時には必ず御確認下さい。

《キッチン》

キッチン本体サイズ	I型210cm
天板高さ	85cm
扉カラー	スモーキーエルム
引手	ハンドル引手(ブラック)
キッチンパネル	なし
ワークトップ材質	アクリル人造大理石
カラー	モデルートブラック
水栓	シングルレバー水栓
食器洗い乾燥機	なし
加熱機器	60cmハイパーガラスコートトップガスコンロ
レンジ機器	なし
ガス種	13A
周波数	60Hz

◆ 御確認事項

担当営業	担当アドバイザー	プラン作成者

◆ 備考

No.*

御名前 RFIT-5-APチ(QCQQ) 京都御池SR 様

現場番号	C5590704	プラン番号	2801B-2408-0209T	作成日	2024/8/27
------	----------	-------	------------------	-----	-----------

御見積明細 キッチン

★ 御見積のカラー表示は参考です。最終発注時には必ず御確認下さい。

NO	商品名	仕様	品番	数量	単価	金額
1	人造大理石ワークトップ	Zシンク(小物置き)	U7IJ210 GARD-N	1	161,400	161,400
2	シンクキャビネット	足元スライド、ソフトクローズ、ホーロー底板有、かくせるHB、見切り無	F-RMVM090KR5EAPチ-D	1	84,300	84,300
3	調理台キャビネット	足ス3段引出、ソフトクローズ、ホーロー底板有	F-TFVB045 -5EAPチ-D	1	36,500	36,500
4	コンロ用キャビネット	足元スライド、ソフトクローズ、ホーロー底板有、見切り有	F-KJVB075 L5EAPチ-D-ハ	1	41,500	41,500
5	水栓	エコタイプシングルレバー水栓	KM5011TTKE	1	17,500	17,500
6	ガス加熱機器(ハイパ-ガラスコート)	片面焼き	TN72AV60CD	1		
	ガス加熱機器(本体)	シルバー	TN72AV60C 1213	1	91,500	91,500
	ガス加熱機器(トッププレート)	クリアパールダークグレー	TN72-60TP-CD	1	26,000	26,000
【ベースキャビネット小計】				8		458,700
7	ウォールキャビネット	オープンシェルフ(棚板2段)	オープンシェルフタナイタ090W(チ)	1	16,000	16,000
	ウォールキャビネット		オープンシェルフフレームセットW2	1	21,000	21,000
8	レンジフード	シロッコファン(ブラック色)	VUA-901AD (K)	1	42,500	42,500
	前幕板	高さ70cmタイプ、ブラック色	マエマク90VUA-640(K)	1	6,000	6,000
9	レンジフード別売部品	横化粧板、ブラック	ヨコケショウイタVUA-700(K)	2	4,500	9,000
10	シロッコファン用排気金具	上方排気接続用	マルダク外カナグ(U)	1	3,000	3,000
11	エンドパネル	ベースキャビネット用、H80・85用	EP-XHN85 (APチ-)	2	18,500	37,000
12	まな板	Zシンク用	マナイタ Z(O)	1	4,500	4,500
13	水切りプレート	Zシンク用	ミスクリプレートZT	1	4,500	4,500
14	天板オプション		ジャバラセット	1	600	600
15	施工部材		シリコン(クリア2)	1	1,000	1,000
16	施工部材		シリコン(ブラック)	1	1,000	1,000
キッチン合計				22		¥604,800

商品総合計	22	¥604,800
-------	----	----------

※ 御見積明細の価格には消費税は含まれておりません。別途消費税が必要となります。

《参考》別途 商品組付費





キッチン商品組付費

¥95,000 (税込 ¥104,500)

※ 商品組付費は現場の状況により変動する事があります。又、給水・給湯・ガス・ダクト・電気等の接続工事は含まれておりません。

()内の価格は税込価格<税率10%>を表示しています。

- 必ずご確認ください。
- ・天井高さ、吊戸棚・レンジフード取付高さをご確認ください。
 - ・《 》内寸法は参考寸法です。
 - ・オープンシェルフはレンジフードとの接触を避け、加熱機器との離隔距離にご注意ください。
- 表示記号について
- ・KP：キッチンパネル

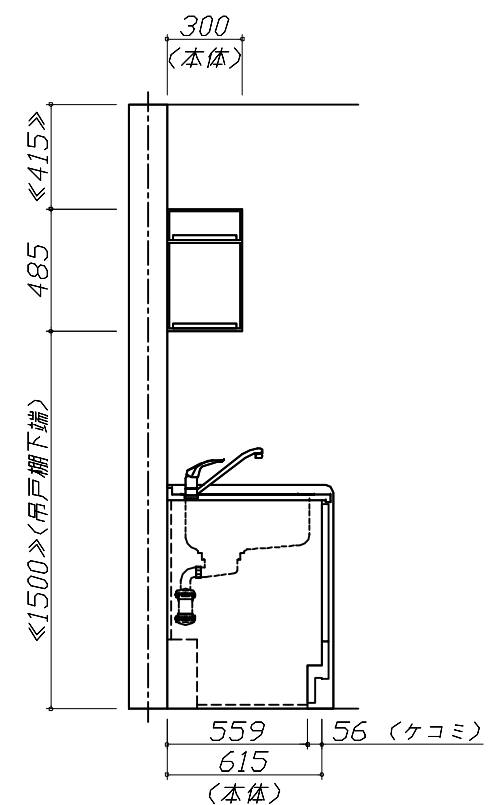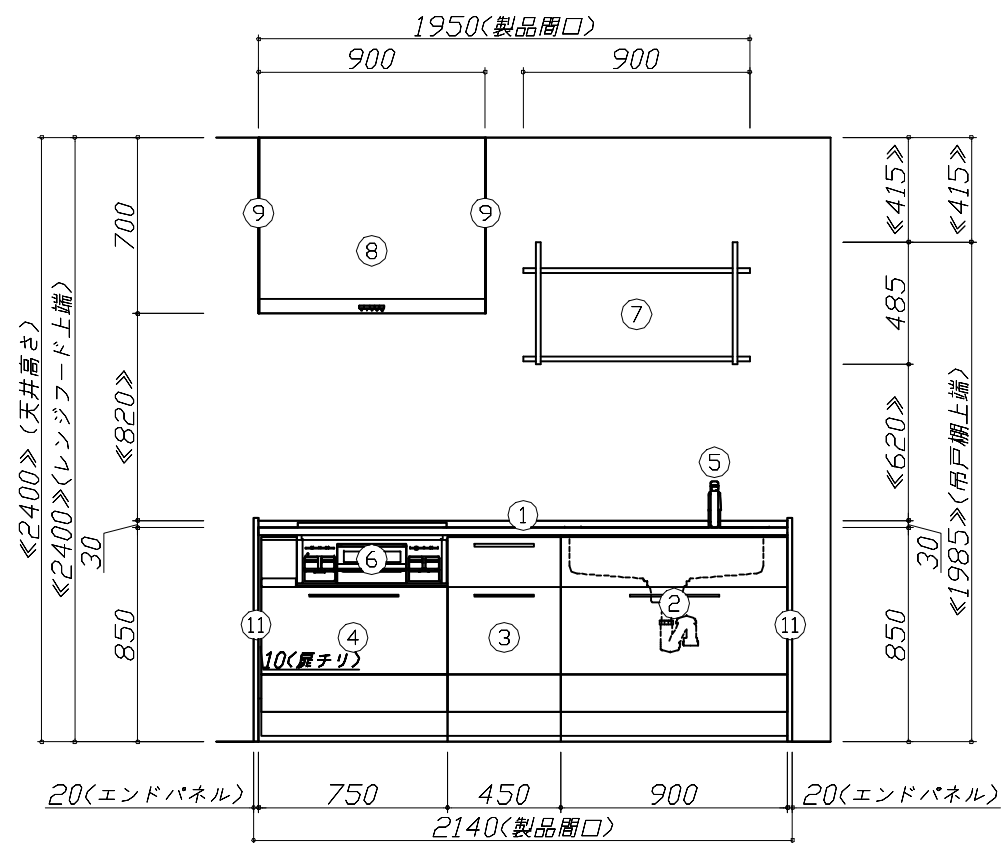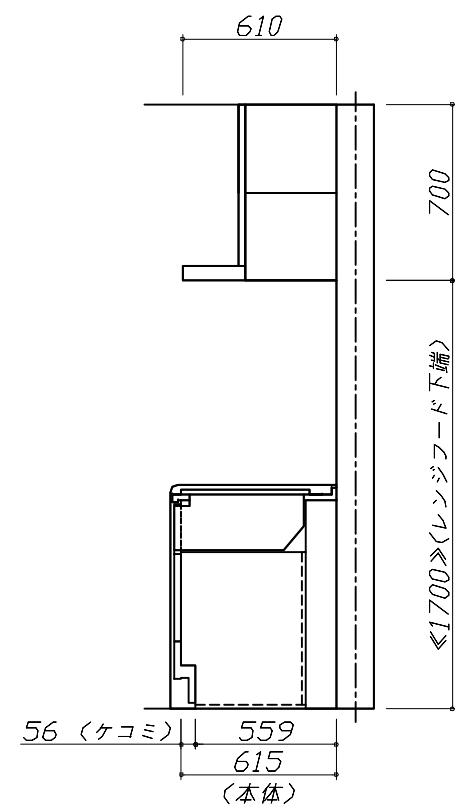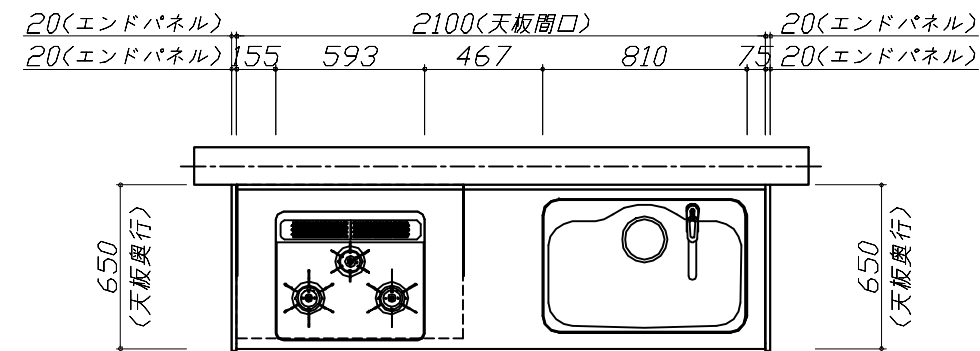


Takara standard
タカラスタンダード株式会社

現場名称： RFIT-5-AP ㊦QCQQ 京都御池SR様邸
現場番号： C5590704
京都御池ショールーム

ぴったりサイズ`木製システムキッチン Refit リフィット
プラン番号： 2801B-2408-0209T
担当営業：

姿図 1 縮 尺： 1 / 30
作成日： 2024年8月27日
担当アドバイザー：

縮尺：A3サイズ等倍

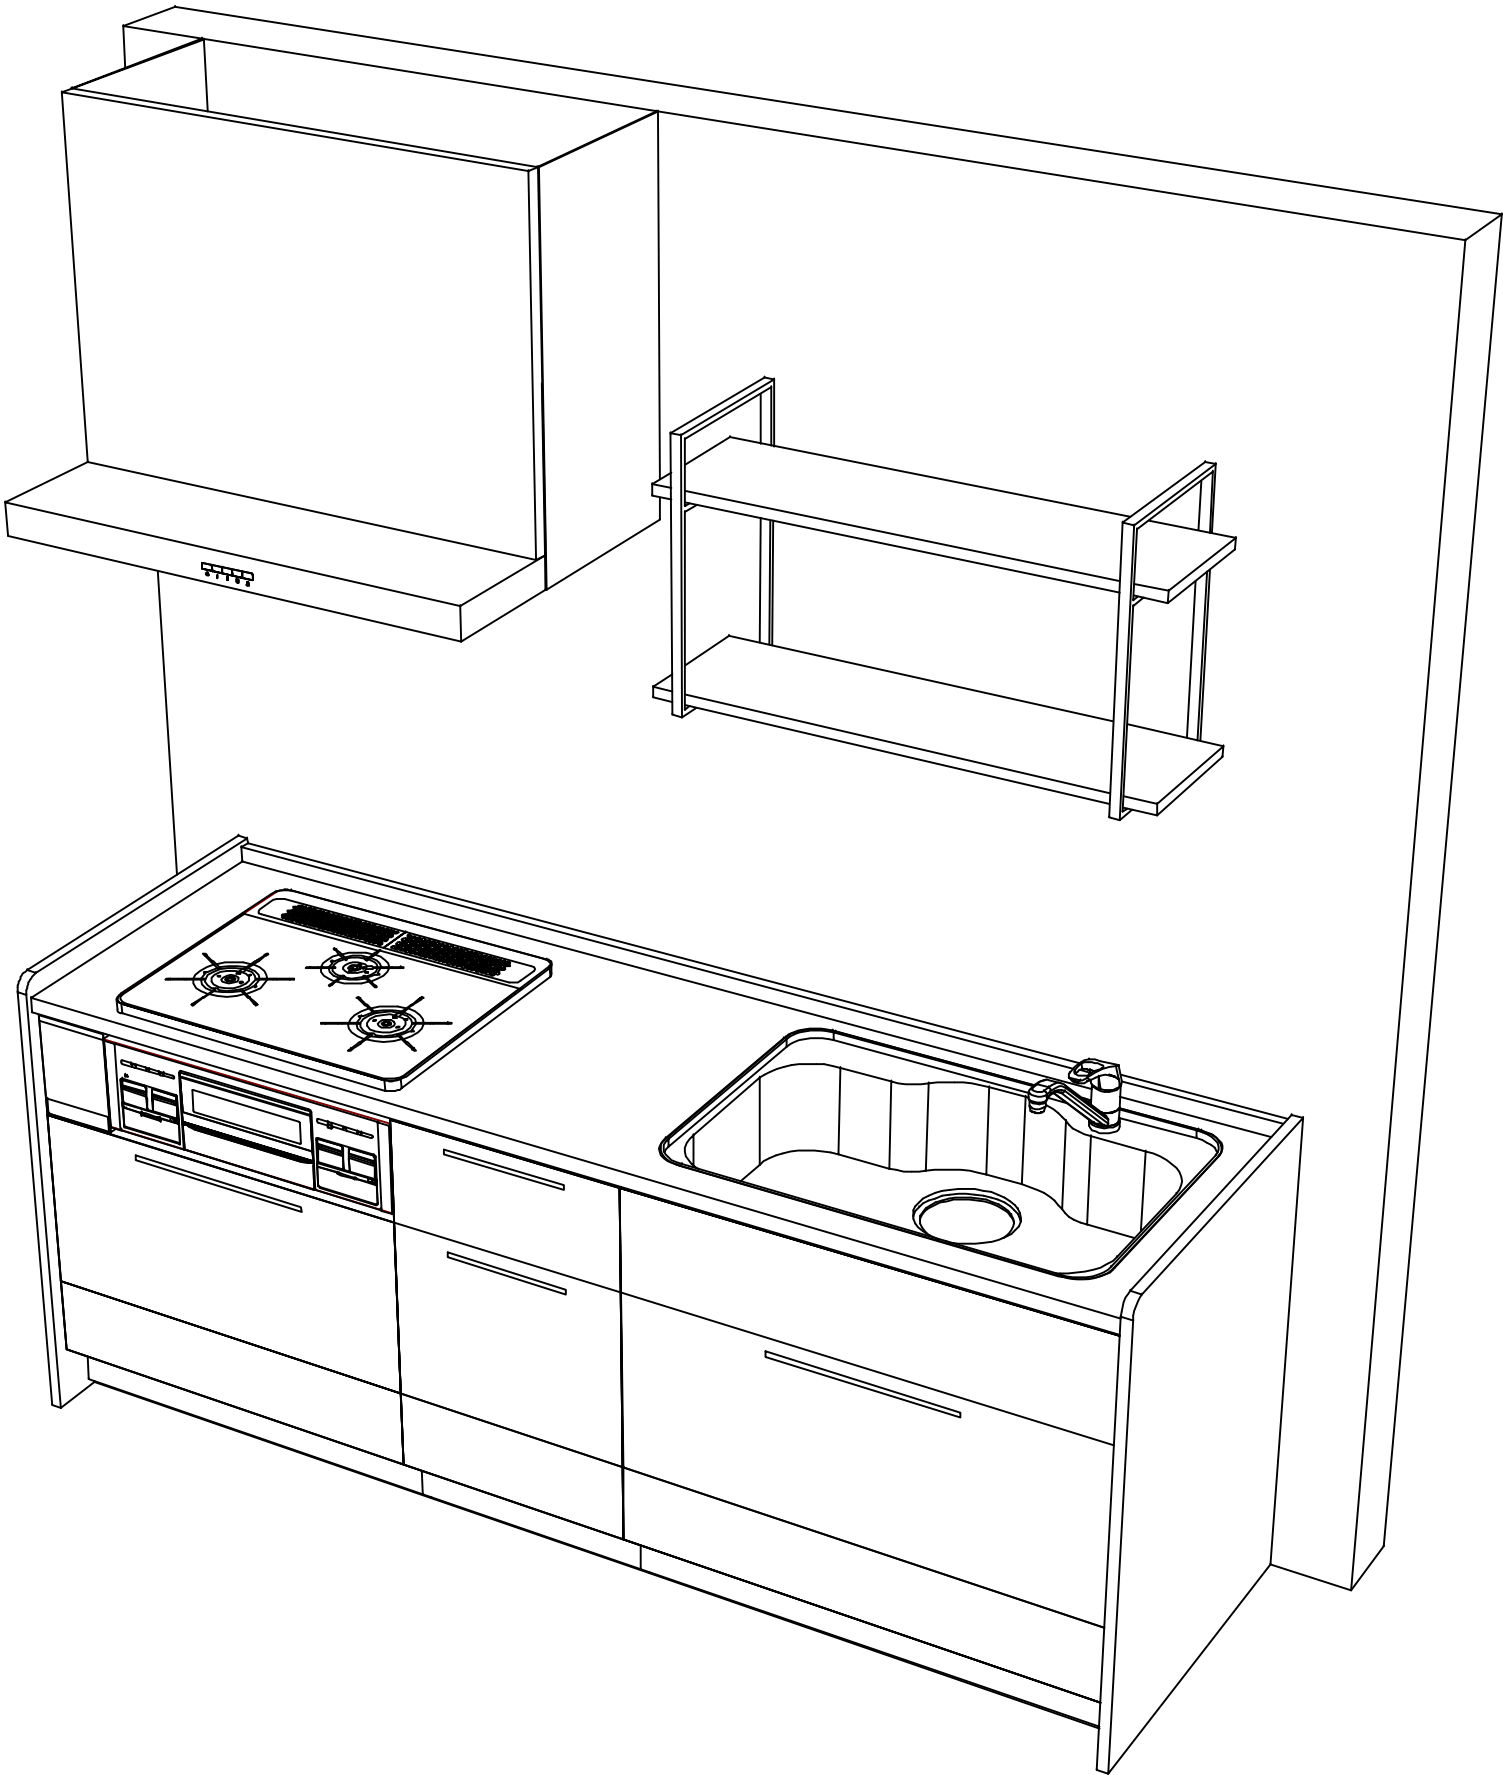

現場名称： RFIT-5-AP㊦QCQQ 京都御池SR様邸	ぴったりサイズ`木製システムキッチン R e f i t リフィット	姿図 2	縮 尺： 1 / 30
現場番号： C5590704	プラン番号： 2801B-2408-0209T	作成日： 2024年8月27日	
京都御池ショールーム	担当営業 ：	担当アドバイザー：	