

ホーローシステムキッチン 御見積書

御名前 LE-9-LXW(IZG) 京都御池SR 様

業者 様

商品名 LEMURE レミュー

商品
御見積金額 ￥1,568,000 (税込 ￥1,724,800)

()内の価格は税込価格<税率10%>を表示しています。

《参考》別途 商品組付費 ￥161,000 (税込 ￥177,100)

- ※ 商品御見積金額には商品組付費は含まれておりません。
- ※ 商品組付費には配送・搬入・商品組付等の費用を含んでいます。
- ※ 商品組付費は現場の状況により変動する事があります。
又、給水・給湯・ガス・ダクト・電気等の接続工事は含まれておりません。

◆ 御見積仕様

《キッチン》

キッチン本体サイズ	I型255cm
天板高さ	85cm
扉カラー	ローズウットホワイト・引手シルバー
キャビネットカラー	ホワイト
キッチンパネル	なし
引手タイプ	ハントル引手タイプ
ワークトップ材質	クォーツストーン
カラー	ジュエルシルバー
水栓	浄水器内蔵ハントシャワー水栓
食器洗い乾燥機	シンク下設置間口45cmタイプ
加熱機器	75cmハイパーガラスコートトップガスコンロ
レンジ機器	なし
ガス種	未定

◆ 御確認事項

作成日 2024年12月26日
プラン番号 2801B-2412-0257T
現場番号 C3311125

タカラスタANDARD株式会社
◆ 京都御池ショールーム
京都府京都市中京区柳馬場通御池下る
柳八幡町65(京都朝日ビル1階)
TEL 075-256-9088 / FAX 075-256-9077
◆ 京都支店 販売課
TEL 075-612-6800 / FAX 075-612-5055

担当営業	担当アドバイザー	プラン作成者

◆ 備考

御名前 LE-9-LXW(IZG) 京都御池SR 様

現場番号	C3311125	プラン番号	2801B-2412-0257T	作成日	2024/12/26
------	----------	-------	------------------	-----	------------

御見積明細 キッチン

NO	商品名	仕様	品番	数量	単価	金額
1	高級人造石ワークトップ	家事らくシンク(ホワイト)	ISI7255 TAR7	1	346,000	346,000
2	シンクキャビネット	足元スライド・シンク下食洗、フロントポケット、うちにもホーロートレイ	F-RRVR105PR5(LXWHPW	1	266,500	266,500
3	食器洗い乾燥機	引出し式(シルバー色)	EW-45R2SMT	1	111,000	111,000
	食器洗い乾燥機用前面パネル	扉同色	P-DWM45LS (XW N	1	17,500	17,500
4	調理台キャビネット	足元スライド(3段引出、インナーケース、インナースライド)	F-TGVM075TR5(LXWHPW	1	164,000	164,000
5	コンロ用キャビネット	足元スライド、ミキリ対応	F-KTVM075IL5(LXWHPW-1	1	139,000	139,000
6	浄水器内蔵ハンドシャワー水栓	16物質除去	LS106MN-NNTNT1	1	48,000	48,000
7	ガス加熱機器(ハイパーガラスコート)	両面焼き	TAF890WV-U75CH	1		
	ガス加熱機器(本体)	シルバー、オープン非接続	TAF890WV-U75C	1	176,000	176,000
	ガス加熱機器(トッププレート)	クリアパールホワイト	T890-U75TP-CH	1	43,000	43,000
【ベースキャビネット小計】				10		1,311,000
8	レンジフード(本体)	シロッコファン、ステンレス、加熱機器連動	VRAS-E902ADRN	1	126,500	126,500
	レンジフード用前面パネル	扉同色	VZP-90-655HN(XW)	1	11,000	11,000
9	エンドパネル	扉同色	VEP-655HN(XW)	1	10,500	10,500
10	リモコン		RHリモコン-2	1	2,000	2,000
11	エンドパネル	奥行65cmキャビネット・トール下台用	EP-XN-85 (LXWHN	1	14,500	14,500
12	間仕切り名人(デラックスタイプ)	ABタイプ、間口27cm用	MGマジキリアB270-520	1	10,000	10,000
13	間仕切り名人(デラックスタイプ)	ASタイプ	MGマジキリアS240-420	4	5,000	20,000
14	間仕切り名人(デラックスタイプ)	APタイプ、内引出用	MGマジキリアP030-410U	3	2,500	7,500
15	かくせるホーローボックス	間口75cm用	トビラウラHS- 75N	1	7,000	7,000
16	かくせるホーローボックス	間口73cm用	トビラウラHS- 73N	1	7,000	7,000
17	まな板	家事らくシンク用	マナイタVAE	1	8,500	8,500
18	水切り	家事らくシンク用	ミズキリVAE	1	9,000	9,000
19	水切りネット	家事らくシンク用	ミズキリネットVAE	1	4,500	4,500
20	水切りプレート	家事らくシンク用	ミズキリプレートVAE	1	6,000	6,000
21	前台輪カバー		P-DC105 -5(W)	1	4,000	4,000
22	前台輪カバー		P-DC075 -5(W)	1	3,500	3,500
23	前台輪カバー		P-DC073 -5(W)	1	3,500	3,500
24	施工部材		シリコン(クリア2)	2	1,000	2,000
キッチン合計				34		¥1,568,000

御名前 LE-9-LXW(IZG) 京都御池SR 様

現場番号	C3311125	プラン番号	2801B-2412-0257T	作成日	2024/12/26
------	----------	-------	------------------	-----	------------

商品総合計	34	¥1,568,000
-------	----	------------

※ 御見積明細の価格には消費税は含まれておりません。別途消費税が必要となります。

《参考》別途 商品組付費





キッチン商品組付費

¥161,000 (税込 ¥177,100)

※ 商品組付費は現場の状況により変動する事があります。又、給水・給湯・ガス・ダクト・電気等の接続工事は含まれておりません。

()内の価格は税込価格＜税率10%＞を表示しています。

- 必ずご確認ください。
- ・天井高さ、吊戸棚・レンジフード取付高さをご確認ください。
 - ・《 》内寸法は参考寸法です。
 - ・ハイグレード人大・クォーツ天板の場合、実際の天板高さは+2mmになります。
- 表示記号について
- ・KP：キッチンパネル

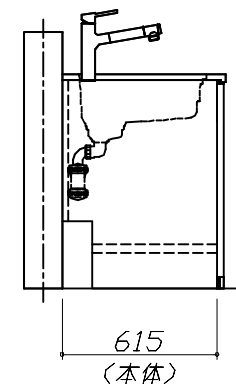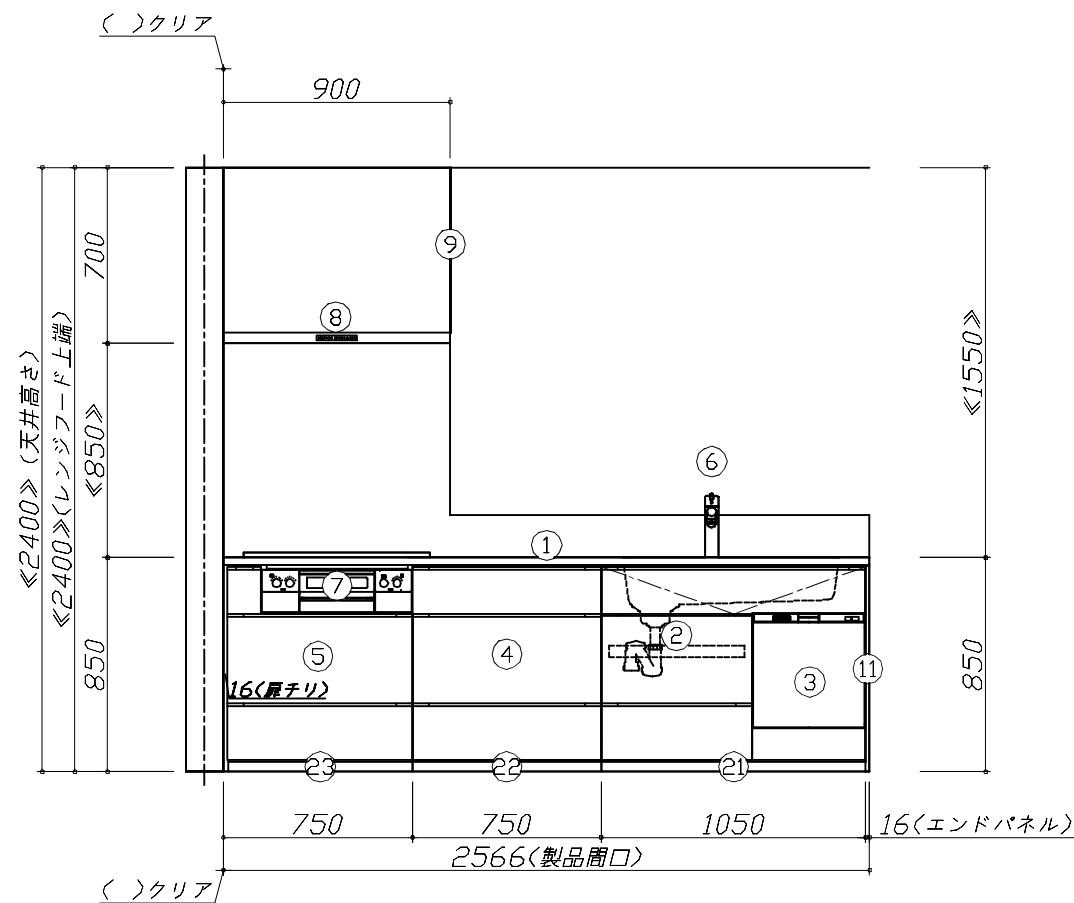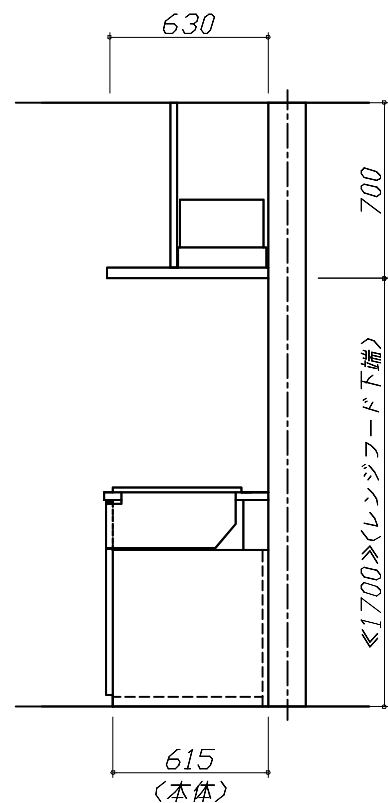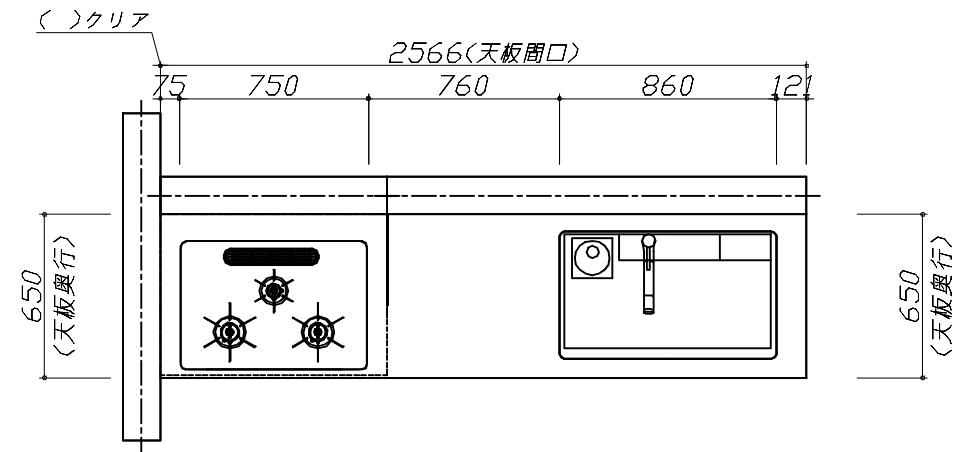


Takara standard
タカラスタンダード株式会社

現場名称： LE-9-LXW(IZG) 京都御池SR様邸
現場番号： C3311125
京都御池ショールーム

ホーローシステムキッチン LEMURE レミュー
プラン番号： 2801B-2412-0257T
担当営業：

姿図 1 縮尺： 1 / 30
作成日： 2024年12月26日
担当アドバイザー：

縮尺：A3サイズ等倍

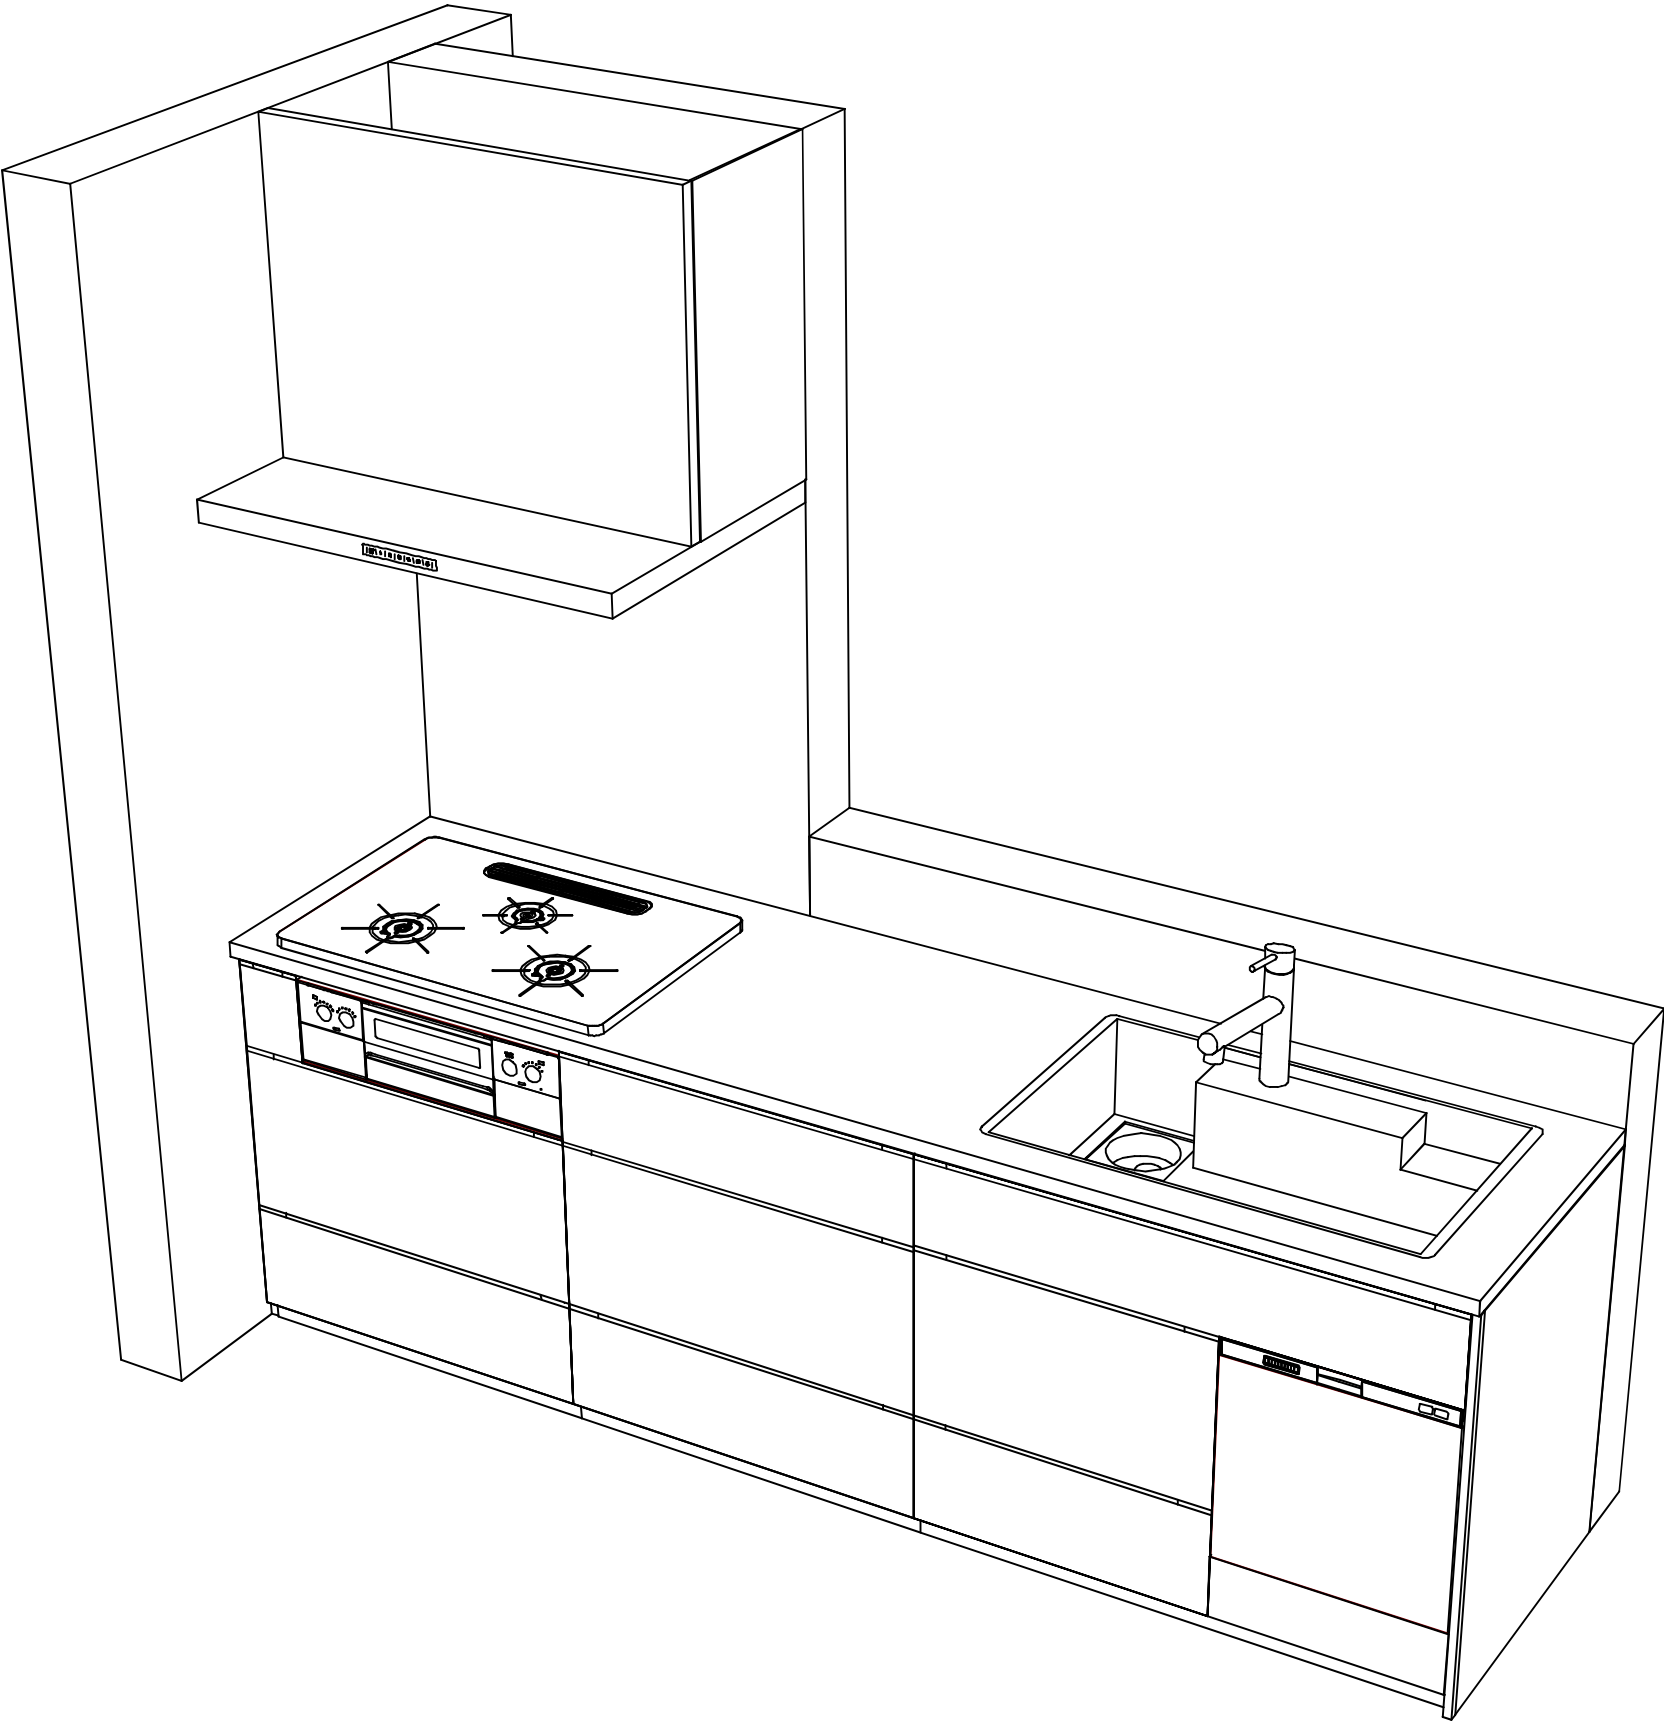

Takara standard
タカラスタンダード株式会社

現場名称： LE-9-LXW<IZG> 京都御池SR様邸	ホーローシステムキッチン LEMURE レミュー	姿図 2	縮 尺： 1 / 30
現場番号： C3311125	プラン番号： 2801B-2412-0257T	作成日： 2024年12月26日	
京都御池ショールーム	担当営業 ：	担当アドバイザー：	

縮尺：A3サイズ等倍