

# ホーローシステムキッチン 御見積書

御名前 群馬-前橋SR SK13 様

業者 様

商品名 Edel エーデル

作成日 2025年7月10日  
プラン番号 7407C-2507-0092T  
現場番号 C2736942

タカラスタンダード株式会社  
◆前橋営業所  
群馬県前橋市天川大島町1480-1  
TEL 027-290-2163 / FAX 027-290-2269

◆前橋ショールーム  
TEL 027-290-2248 / FAX 027-290-2259

商品  
御見積金額 **¥697,200 (税込 ¥766,920)**

( )内の価格は税込価格<税率10%>を表示しています。

《参考》別途 商品組付費 **¥109,000 (税込 ¥119,900)**  
《参考》別途 現場配送費 **¥8,000 (税込 ¥8,800)**

- ※ 商品御見積金額には商品組付費は含まれておりません。
- ※ 商品組付費には搬入・商品組付等の費用を含んでいます。
- ※ 商品組付費は現場の状況により変動する事があります。  
又、給水・給湯・ガス・ダクト・電気等の接続工事は含まれておりません。

## ◆ 御見積仕様

《キッチン》

奥行	奥行65cm
キッチン本体サイズ	I型255cm
天板高さ	82cm
扉カラー	フローラルアイボリー
キッチンパネル	Pタイプ: ストーンホワイト
ワークトップ材質	人造大理石
カラー	シャインベージュ
水栓	シングルレバー水栓
食器洗い乾燥機	なし
加熱機器	60cmホーロートップガスコンロ
レンジ機器	なし
ガス種	LPG
周波数	50Hz

## ◆ 御確認事項

- ☆商品の仕様・価格等につきましては予告なく変更する事があります。  
お問い合わせ、またはカタログにて よく御確認下さるようお願い致します。
- ☆この御見積書の有効期間は30日間です。

担当営業	担当アドバイザー	プラン作成者
		阿部

## ◆ 備考

No.\*

御名前 群馬-前橋SR SK13

様

現場番号	C2736942	プラン番号	7407C-2507-0092T	作成日	2025/7/10
------	----------	-------	------------------	-----	-----------

## 御見積明細 キッチン

NO	商品名	仕様	品番	数量	単価	金額
1	人造大理石ワークトップ	Zシンク(小物置き)	MDIQ255 TARJ	1	79,000	79,000
	排水トラップセット		STラップHSK2-J	1	2,200	2,200
2	シンクキャビネット	足元スライド(ソフクローズ)	F-RNVM105 -2(ESI C	1	109,800	109,800
3	調理台キャビネット	足元スライド(3段引出し)(ソフクローズ)	F-TFVZ075 -2(ESI C	1	73,500	73,500
4	コンロ用キャビネット	足元スライド(ソフクローズ)	F-KTVZ075 L2(ESI C	1	70,500	70,500
5	水栓	エコタイプシングルレバー水栓	KM5011TTKE	1	17,500	17,500
6	ガス加熱機器(ホーロートップ)	片面焼き、シルバー	TN36AV60 P	1	54,500	54,500
	<b>【ベースキャビネット小計】</b>			<b>7</b>		<b>407,000</b>
7	ウォールキャビネット	耐震ラッチ付	W-M A090 -P(ESI C-D	1	29,500	29,500
8	ウォールキャビネット	耐震ラッチ付	W-M A045 RP(ESI C-D	1	19,500	19,500
9	ウォールキャビネット	レンジフード横タイプ、耐震ラッチ付	W-M A045ZRP(ESI C-D	1	19,500	19,500
10	吊戸用昇降棚	間口90cm用	TDUR-901	1	32,500	32,500
11	照明ユニット	10W(LED仕様)	SMY-57 LED	1	13,000	13,000
12	レンジフード	シロッコファン(シルバー色)	VUS-755AD (V)	1	34,500	34,500
	前幕板	高さ70cmタイプ、シルバー色	マエマクイタ75SA350CV	1	3,000	3,000
13	シロッコファン用排気金具	上方排気接続用	マルダクカナグ(U)	1	3,000	3,000
14	見切り対応フィラー	レンジフード用、シルバー	ミキリW10F(V)	1	1,500	1,500
15	見切り対応フィラー	下台・周辺収納ユニット用	ミキリシタ10H(W)	1	700	700
16	エンドカバー	足元スライドタイプ用	EC-VL -82(W)	1	6,500	6,500
17	まな板立て	Z・ZS・ZMシンク用	マナイタテZ(B)	1	2,000	2,000
18	どこでもラック(スクエアタイプ)	小物置きL+フック、ホワイト	MGSK コモノフックL (W	1	3,900	3,900
19	どこでもラック(スクエアタイプ)	マルチホルダー、ホワイト	MGSK マルチホルダー (W	1	1,700	1,700
20	どこでもラック	鍋ふたホルダー	MGSK ナベフタホルダー (W	1	3,900	3,900
21	間仕切り名人	Hタイプ、間口45・60cm用	MGマジキリJ HL 1	1	3,400	3,400
22	間仕切り名人	Tタイプ、間口45・60cm用	MGマジキリP TL 1	4	3,900	15,600
23	水切りネット	Zシンク用	ミズキリネット Z(A)	1	4,000	4,000
24	施工部材		シリコン(ホワイト2)	2	1,000	2,000
	<b>キッチン合計</b>			<b>30</b>		<b>¥606,700</b>

御名前 群馬-前橋SR SK13 様

現場番号	C2736942	プラン番号	7407C-2507-0092T	作成日	2025/7/10
------	----------	-------	------------------	-----	-----------

## 御見積明細 キッチンパネル

NO	商品名	仕様	品番	数量	単価	金額
1	ホーローキッチンパネルPタイプ	フロントパネル270、ストーンホワイト	PZFN-270 (DWH)	1	27,300	27,300
2	ホーローキッチンパネルPタイプ	サイドパネル(長尺仕様)、ストーンホワイト	PZS-90HN (DWH)	2	24,500	49,000
3	パネル施工キット	シリコン色(ホワイト)	パネルセコウキットS(W)-1	2	5,700	11,400
4	KP用エッジセット	樹脂製、ホワイト	KPエッジセットJ (MW)-2	1	2,800	2,800
キッチンパネル合計				6		¥90,500

商品総合計	36	¥697,200
-------	----	----------

※ 御見積明細の価格には消費税は含まれておりません。別途消費税が必要となります。

## 《参考》別途 商品組付費

キッチン商品組付費 ¥72,000 (税込 ¥79,200)

キッチンパネル商品組付費 ¥37,000 (税込 ¥40,700)





## 《参考》別途 現場配送費

¥8,000 (税込 ¥8,800)

※ 商品組付費は現場の状況により変動する事があります。又、給水・給湯・ガス・ダクト・電気等の接続工事は含まれておりません。

( )内の価格は税込価格&lt;税率10%&gt;を表示しています。

■必ずご確認ください。  
 ・天井高さ、吊戸棚・レンジフード取付高さをご確認ください。  
 ・《 》内寸法は参考寸法です。  
 ■表示記号について  
 ・KP：キッチンパネル

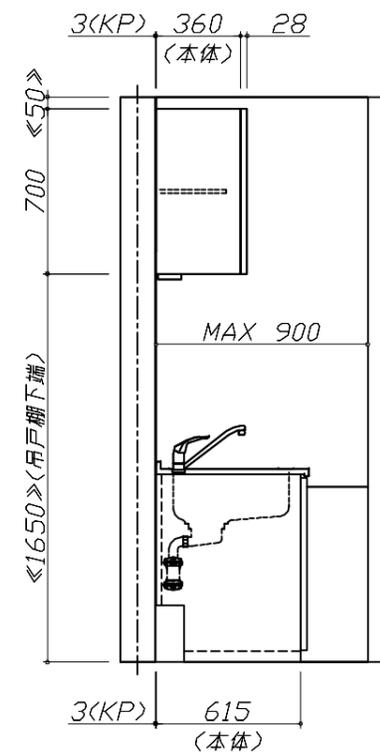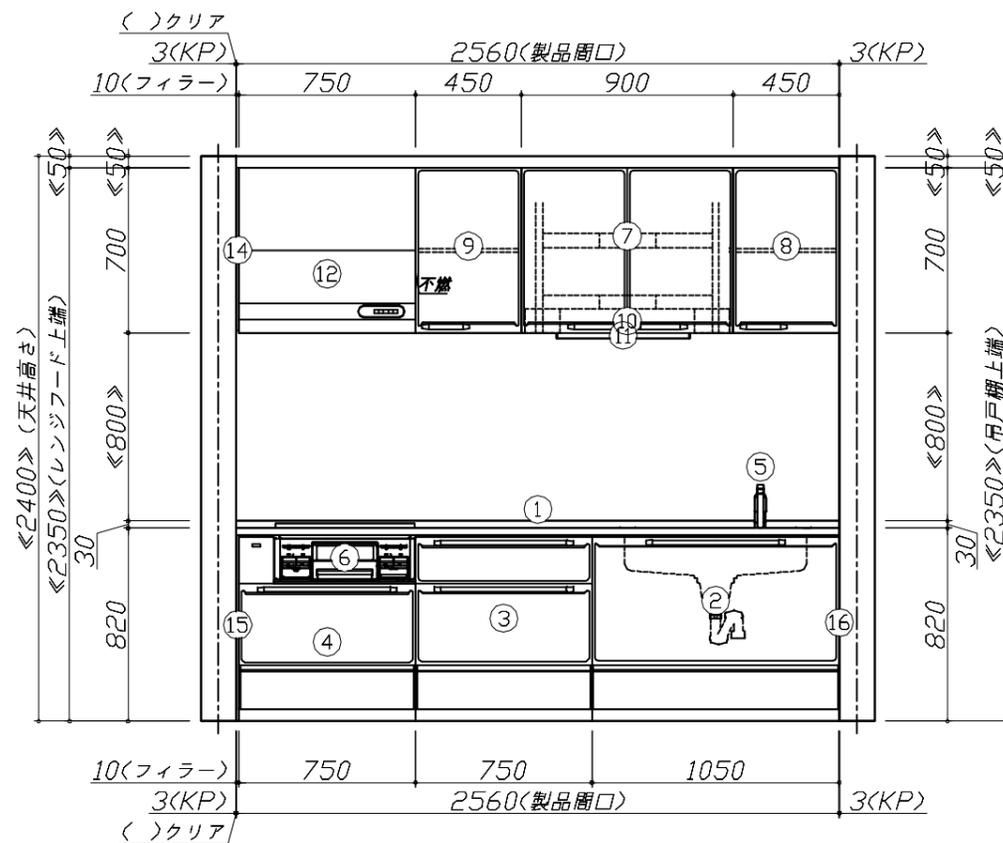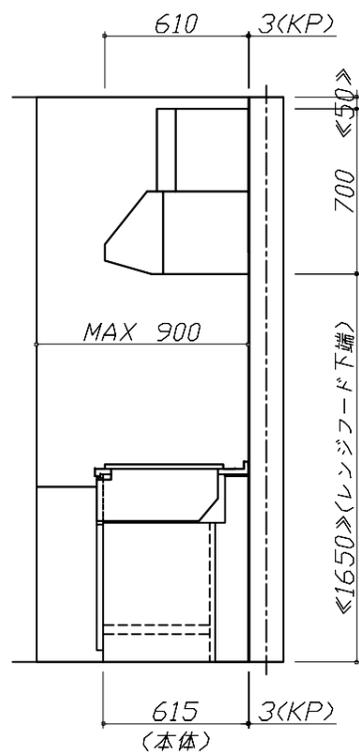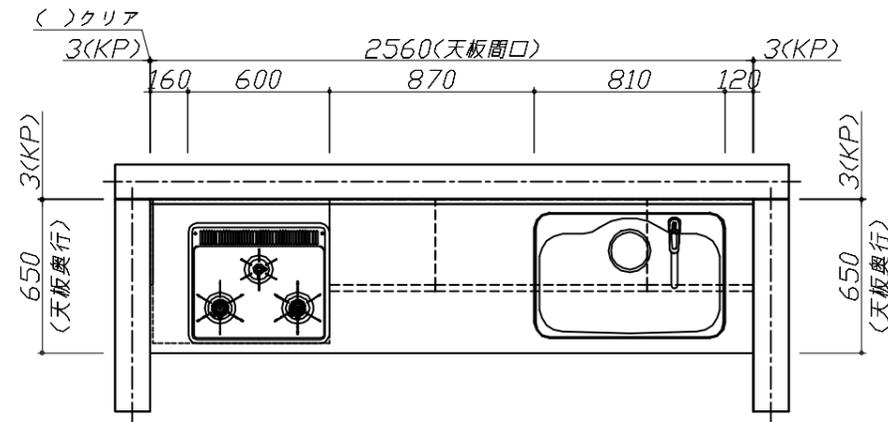


**Takara standard**  
 タカラスタンダード株式会社

現場名称： 群馬-前橋SR SK13様邸  
 現場番号： C2736942  
 前橋営業所

ホーローシステムキッチン Edel エーデル  
 プラン番号： 7407C-2507-0092T  
 担当営業：

姿図 1 縮尺： 1 / 30  
 作成日： 2025年7月10日  
 担当アドバイザー：

縮尺：A3サイズ等倍

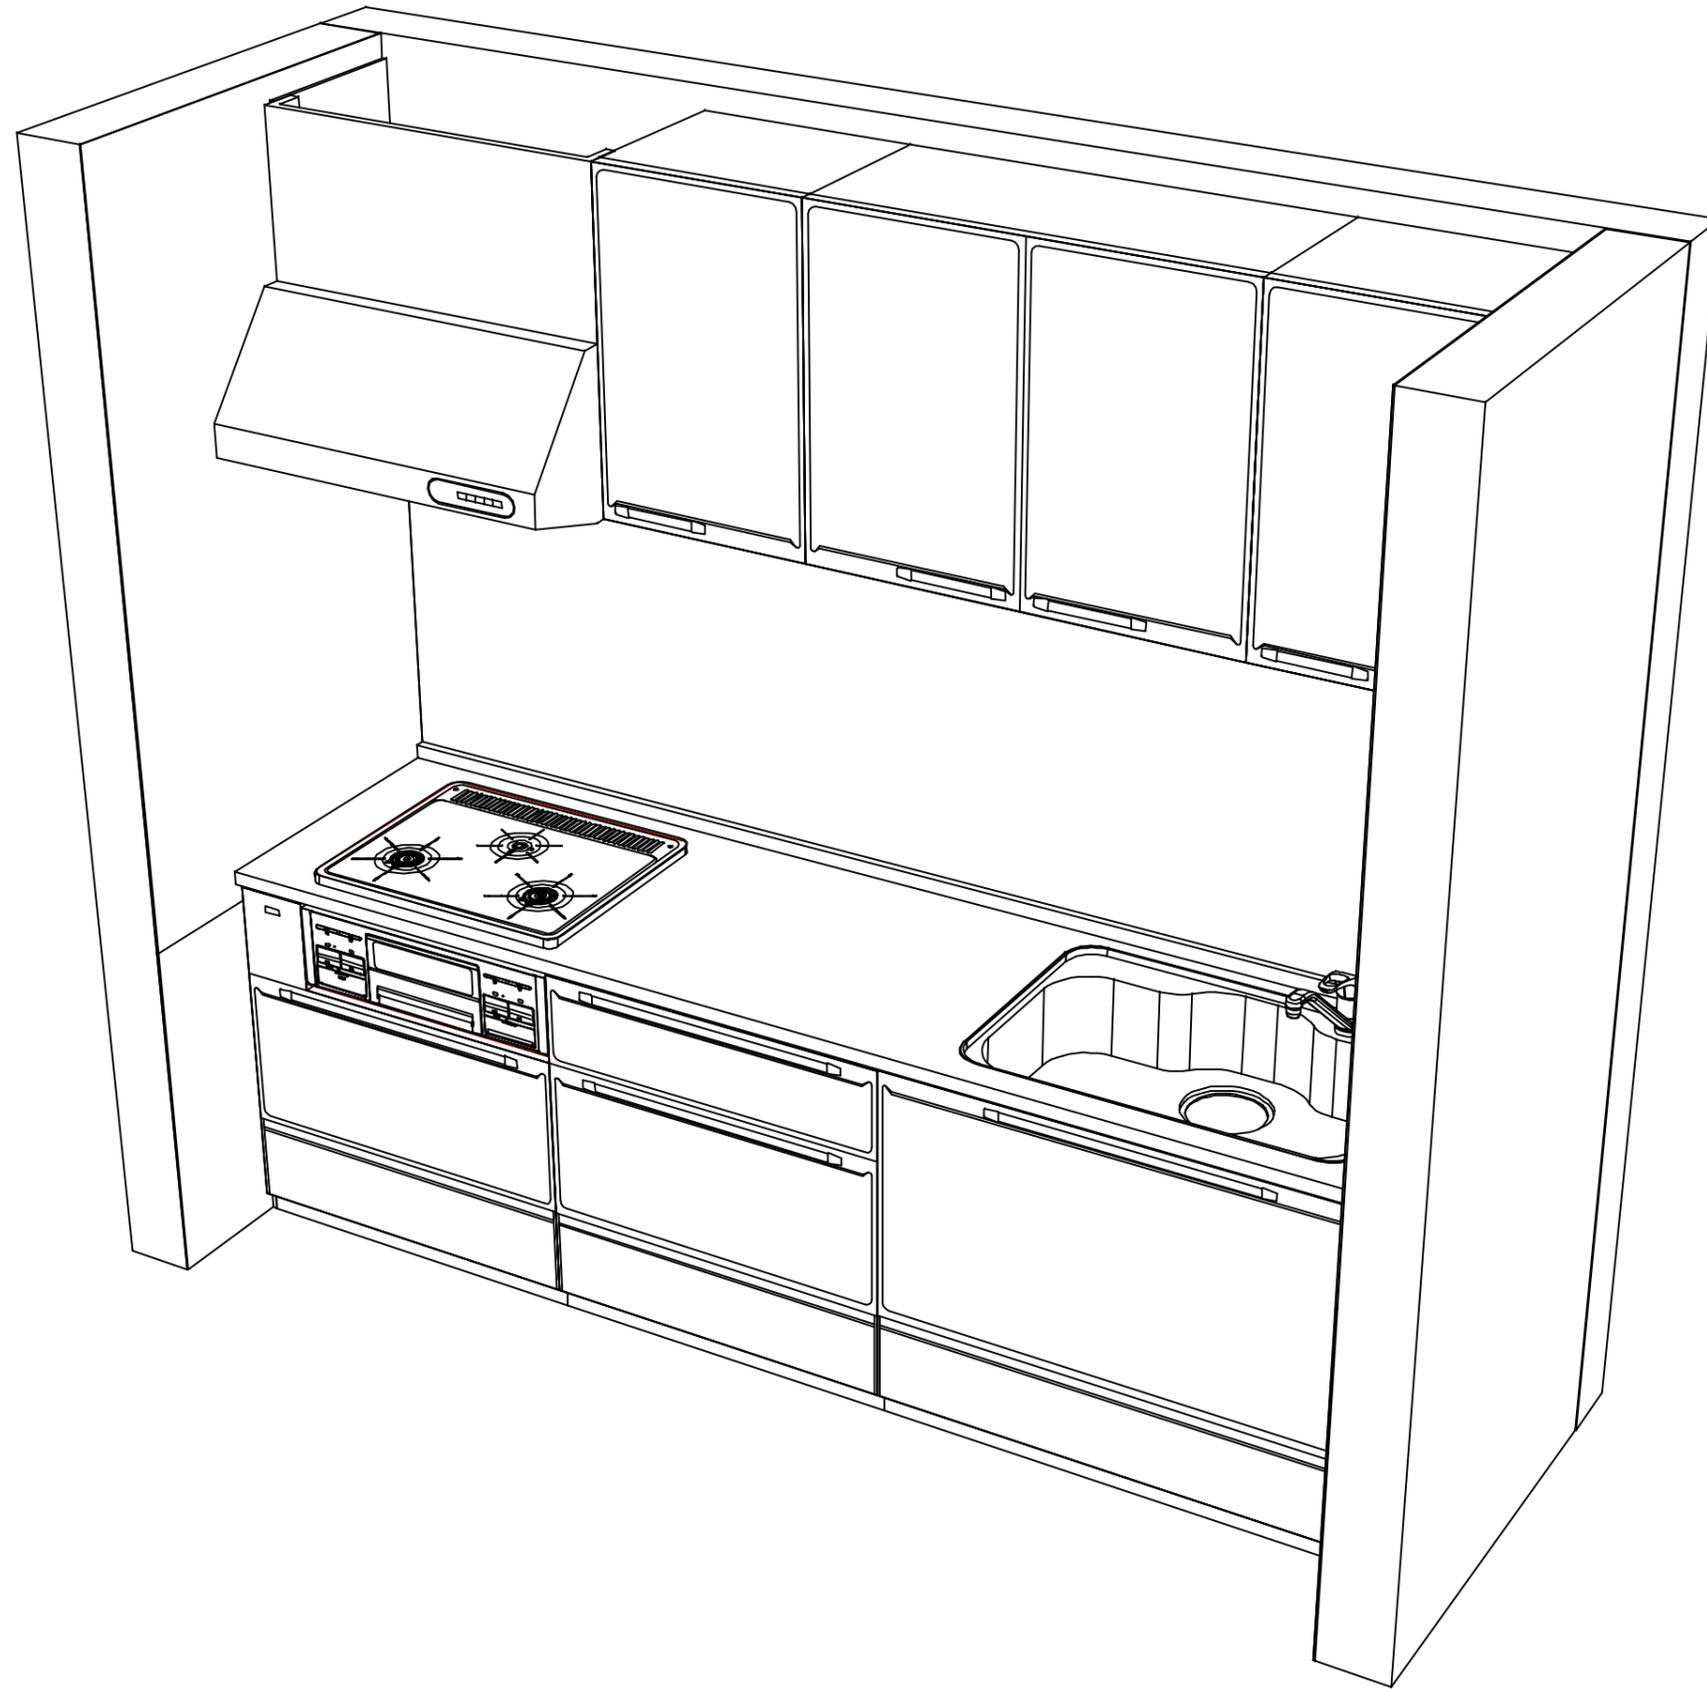

**Takara standard**  
タカラスタンダード株式会社

現場名称： 群馬-前橋SR SK13様邸

現場番号： C2736942

前橋営業所

ホーローシステムキッチン Edel エーデル

プラン番号： 7407C-2507-0092T

担当営業 :

姿図 2

縮尺： 1 / 30

作成日： 2025年7月10日

担当アドバイザー：

縮尺：A3サイズ等倍