

ホーローシステムキッチン 御見積書

御名前 米子-松江SR SK12 様

業者 様

商品名 Treasia トレーシア

作成日 2025年3月12日
プラン番号 2910C-2503-0266T
現場番号 C3094787

タカラスタンダード株式会社
◆松江営業所
島根県松江市大庭町1802-5
TEL 0852-24-8188 / FAX 0852-27-2967

◆松江ショールーム
TEL 0852-27-2963 / FAX 0852-24-3607

商品
御見積金額 **¥252,600** (税込 ¥277,860)

()内の価格は税込価格<税率10%>を表示しています。

《参考》別途 商品組付費 **¥17,000** (税込 ¥18,700)

- ※ 商品御見積金額には商品組付費は含まれておりません。
- ※ 商品組付費には配送・搬入・商品組付等の費用を含んでいます。
- ※ 商品組付費は現場の状況により変動する事があります。
又、給水・給湯・ガス・ダクト・電気等の接続工事は含まれておりません。

◆ 御見積仕様

《周辺収納》

周辺扉カラー マットベージュ・シルバー
キッチンパネル なし
周辺引手タイプ レール引手タイプ
カウンター材質 アクリル人造大理石
カラー ソリッドベージュ

◆ 御確認事項

- ☆御見積りの商品は受注生産の為、納期は約3週間程度いただきます。
- ☆商品の仕様・価格等につきましては予告なく変更する事があります。
- ☆組立工事費には給水・給湯・ガス・ダクト・電気等接続工事は含まれておりません。
- ☆ご発注後のキャンセル・変更は応じかねますので、ご確認宜しく願い申し上げます。
- ☆この御見積書の有効期間は30日間です。

担当営業	担当アドバイザー	プラン作成者

◆ 備考

★施工費はキッチン同時施工の場合です

--	--

No.*

御名前 米子-松江SR SK12 様

現場番号	C3094787	プラン番号	2910C-2503-0266T	作成日	2025/3/12
------	----------	-------	------------------	-----	-----------

御見積明細 周辺収納

NO	商品名	仕様	品番	数量	単価	金額
1	カウンターユニット用カウンター	奥行45cm、人造大理石、ソリッドベージュ	C-JP180NY (A)	1	58,500	58,500
2	カウンターキャビネット	奥行45cm、スライド(3段引出し)、台輪ホワイト	F-TFSL090M-5(VMTVFW	1	97,500	97,500
3	カウンターキャビネット	奥行45cm、オープン	F-TA L090M-5(VMTVFW-G	1	47,000	47,000
4	エンドパネル	奥行45cmキャビネット・トール下台用	EP-NLN-85 (VMTVD	2	10,500	21,000
5	間仕切り名人	Sタイプ、間口30cm用	MGマジキリJ SM 1	4	1,800	7,200
6	間仕切り名人	Hタイプ、間口45・60cm用	MGマジキリJ HS 1	6	3,400	20,400
7	施工部材		シリコン(アイボリー)	1	1,000	1,000
周辺収納合計				16		¥252,600
商品総合計				16		¥252,600

※ 御見積明細の価格には消費税は含まれておりません。別途消費税が必要となります。

《参考》別途 商品組付費

周辺収納商品組付費




¥17,000 (税込 ¥18,700)

※ 商品組付費は現場の状況により変動する事があります。又、給水・給湯・ガス・ダクト・電気等の接続工事は含まれておりません。

()内の価格は税込価格<税率10%>を表示しています。


- 必ずご確認ください。
- ・天井高さ、吊戸棚・レンジフード取付高さをご確認ください。

・《 》内寸法は参考寸法です。
- 表示記号について
- ・KP：キッチンパネル

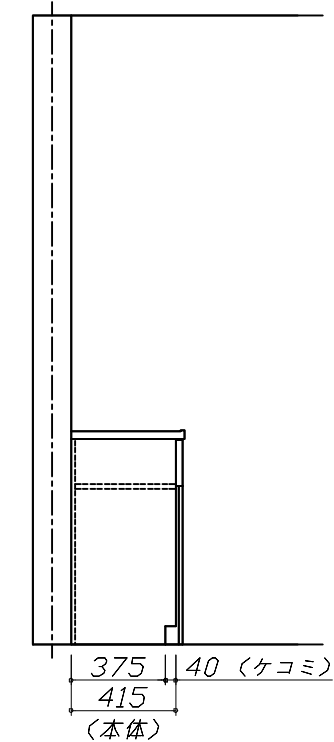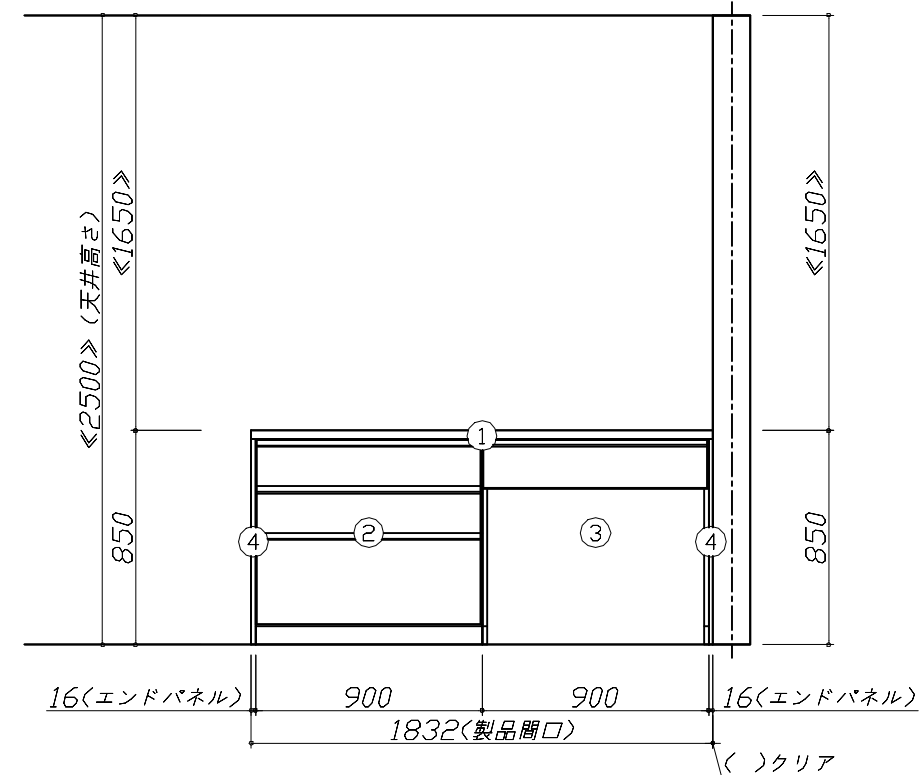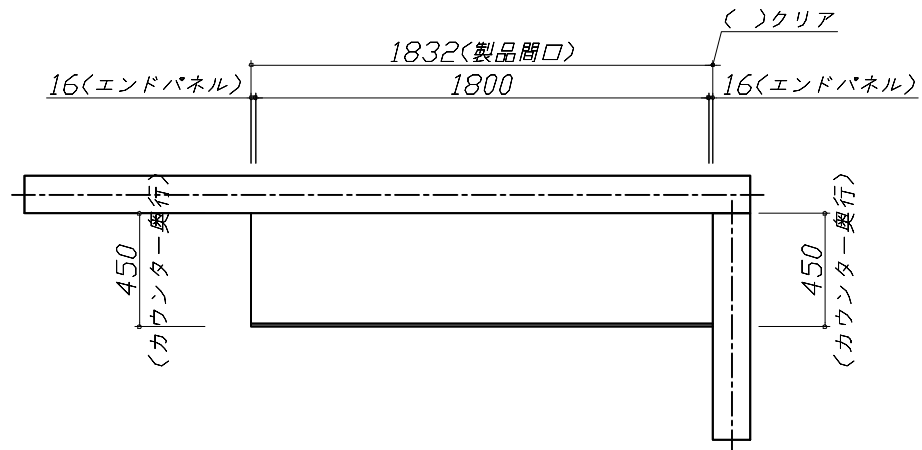

Takara standard タカラスタンダード株式会社	現場名称： 米子-松江SR SK12様邸	ホーローシステムキッチン Treasia トレーシア	姿図 1	縮 尺： 1 / 30
	現場番号： C3094787	プラン番号： 2910C-2503-0266T	作成日： 2025年3月12日	
	松江営業所	担当営業：	担当アドバイザー：	

縮尺：A3サイズ等倍

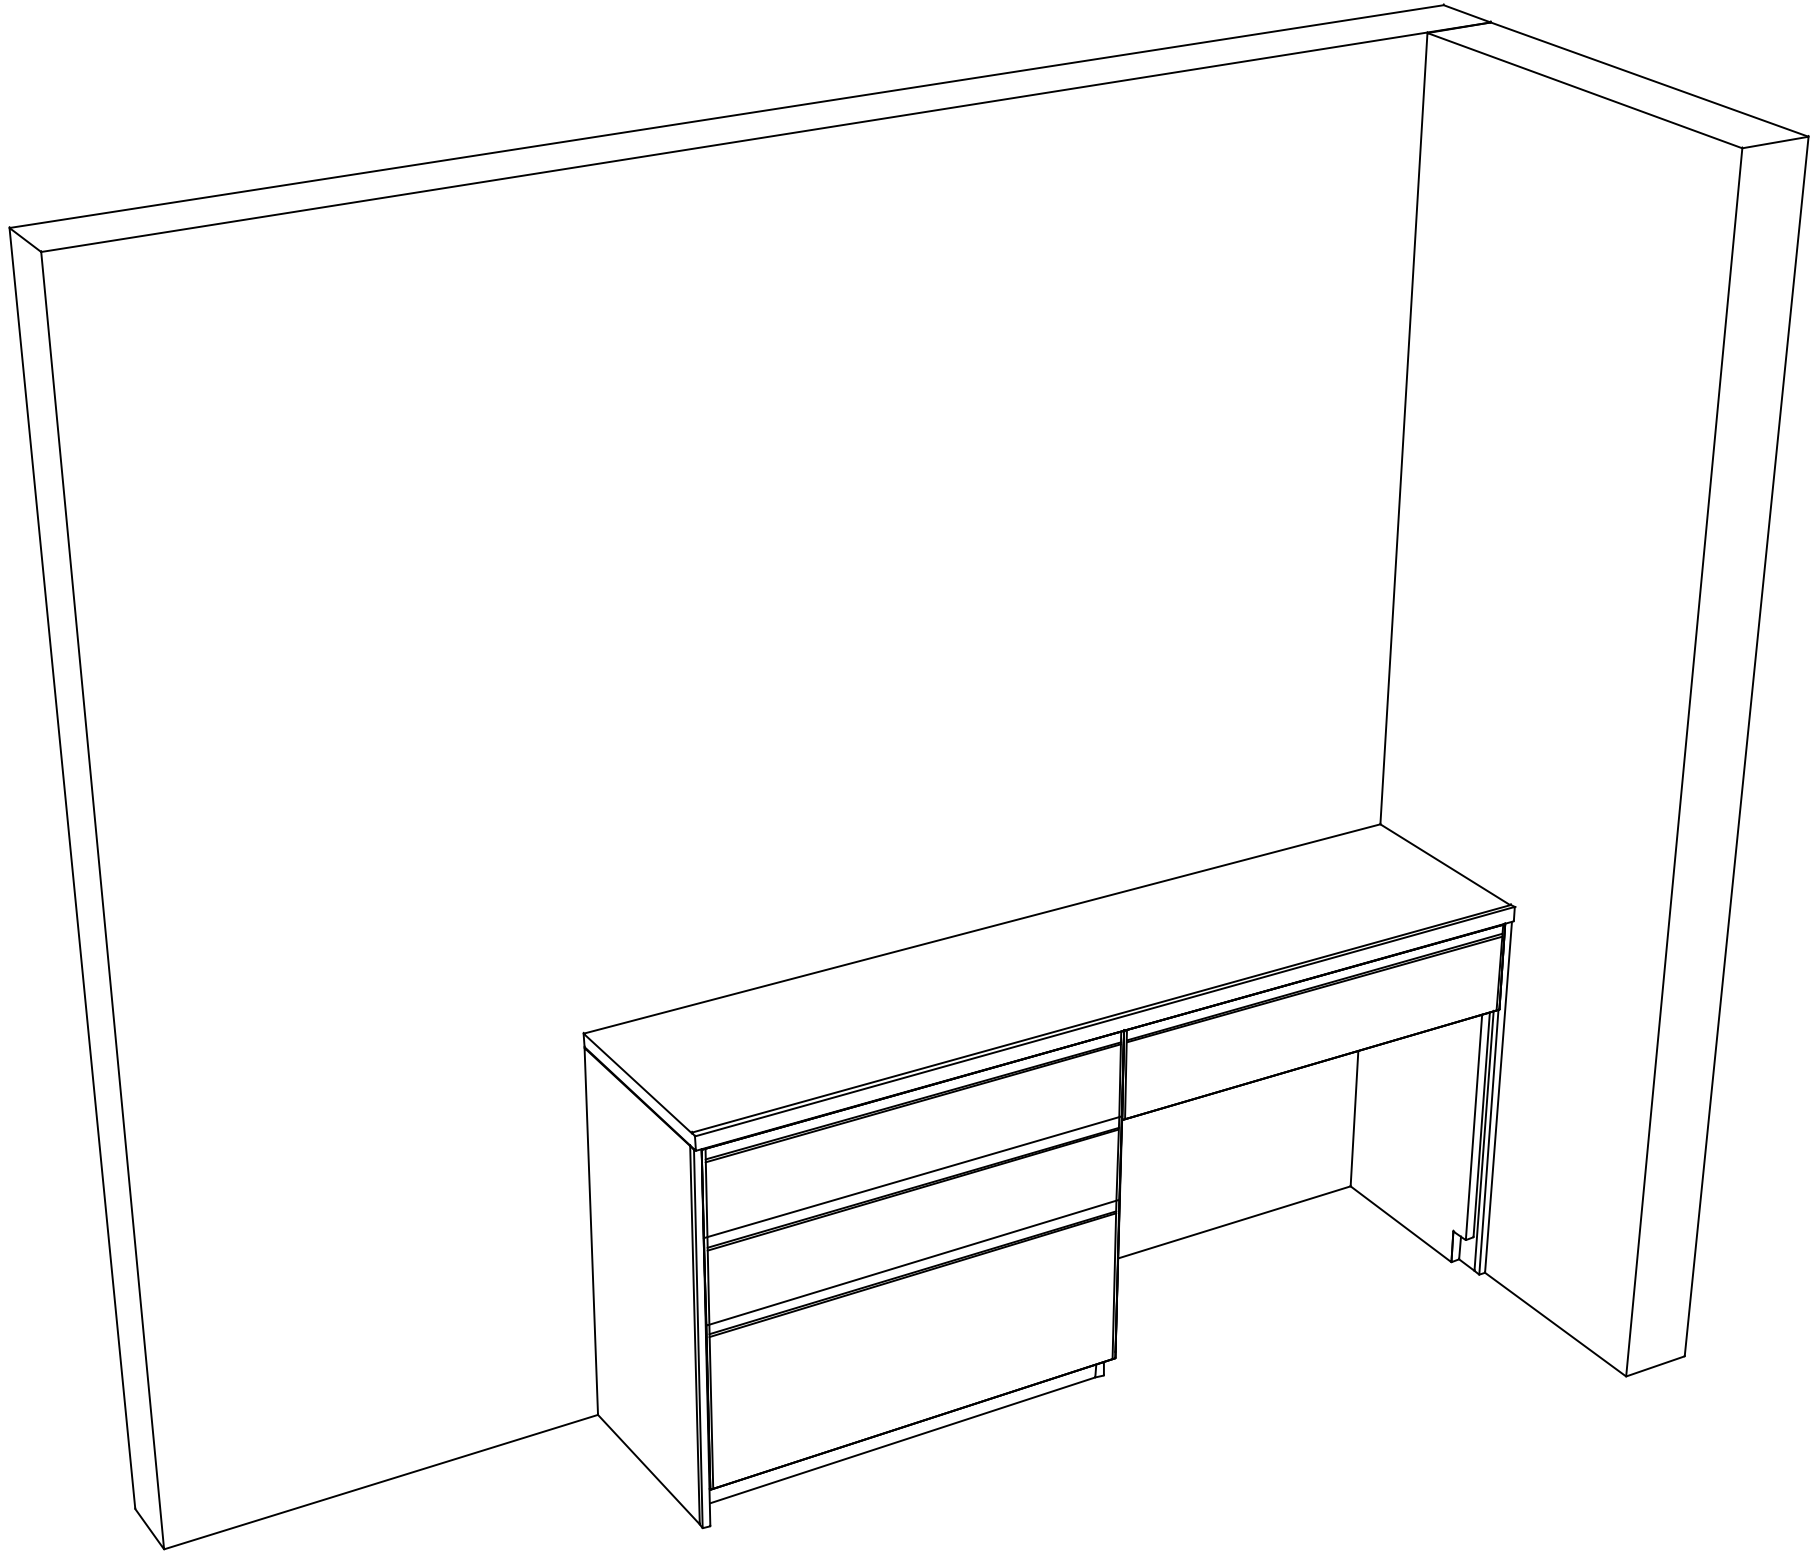

Takara standard タカラスタンダード株式会社	現場名称： 米子-松江SR SK12様邸	ホーローシステムキッチン Treasia トレーシア	姿図 2	縮 尺： 1 / 30
	現場番号： C3094787	プラン番号： 2910C-2503-0266T	作成日： 2025年3月12日	
	松江営業所	担当営業 ：	担当アドバイザー：	

縮尺：A3サイズ等倍