

# ホーローシステムキッチン 御見積書

御名前 米子-松江SR SK17 様

業者 様

商品名 Edel エーデル

作成日 2025年7月4日  
プラン番号 2910C-2506-0627T  
現場番号 C3314061

タカラスタANDARD株式会社  
◆松江営業所  
島根県松江市大庭町1802-5  
TEL 0852-24-8188 / FAX 0852-27-2967

◆松江ショールーム  
TEL 0852-27-2963 / FAX 0852-24-3607

商品  
御見積金額 **¥948,200 (税込 ¥1,043,020)**

( )内の価格は税込価格<税率10%>を表示しています。

《参考》別途 商品組付費 **¥103,000 (税込 ¥113,300)**

- ※ 商品御見積金額には商品組付費は含まれておりません。
- ※ 商品組付費には配送・搬入・商品組付等の費用を含んでいます。
- ※ 商品組付費は現場の状況により変動する事があります。  
又、給水・給湯・ガス・ダクト・電気等の接続工事は含まれておりません。

## ◆ 御見積仕様

《キッチン》

奥行	奥行65cm
キッチン本体サイズ	I型255cm
天板高さ	85cm
扉カラー	ダークブルー
キッチンパネル	Pタイプ:ホワイト
ワークトップ材質	アクリル人造大理石
カラー	ソリッドライトグレー
水栓	ハンドシャワー水栓
食器洗い乾燥機	シンク下設置間口45cmタイプ
加熱機器	IHヒーター
レンジ機器	なし
ガス種	未定
周波数	60Hz

## ◆ 御確認事項

担当営業	担当アドバイザー	プラン作成者
		若林

## ◆ 備考

--	--

御名前 米子-松江SR SK17

様

現場番号	C3314061	プラン番号	2910C-2506-0627T	作成日	2025/7/4
------	----------	-------	------------------	-----	----------

## 御見積明細 キッチン

NO	商品名	仕様	品番	数量	単価	金額
1	人造大理石ワークトップ	アクリル人造大理石シンク(グレー)	A7IL255 TDRO	1	168,500	168,500
2	シンクキャビネット	スライド・シンク下食洗(ソフトクローズ)	F-RRXM120 R5(ESN C	1	69,300	69,300
3	食器洗い乾燥機	引出し式(ブラック色)	EW-45R3BT	1	111,000	111,000
4	食器洗い乾燥機用前面パネル	扉同色	P-DWP45P (SN )	1	4,500	4,500
5	調理台キャビネット	足元スライド(3段引出し)(ソフトクローズ)	F-TFVZ060 -5(ESN C	1	68,500	68,500
6	コンロ用キャビネット	足元スライド(ソフトクローズ)	F-KTVZ075 L5(ESN C	1	70,500	70,500
7	水栓	エコタイプハンドシャワー水栓	KM5021TTKE	1	36,500	36,500
8	電気加熱機器	IHヒーター両面焼き(ブラック色)	HTB-TS6AKK	1	155,000	155,000
【ベースキャビネット小計】				8		683,800
9	ウォールキャビネット	レンジフード横タイプ	W-M A165FL (ESN C-D	1	48,500	48,500
10	吊戸用昇降棚	間口60cm用	TDUR-601(N)	1	29,000	29,000
11	レンジフード(本体)	シロッコファン、ブラック	VRAT-902ADR(K)	1	76,000	76,000
	レンジフード用前面パネル	扉同色	VZP-90-655HN(SN )	1	8,000	8,000
12	見切り対応フィラー	レンジフード用、ブラック	ミキRW10F(K)	1	1,500	1,500
13	見切り対応フィラー	下台・周辺収納ユニット用	ミキシタ10H(W )	1	700	700
14	エンドパネル	下台用	EP-XN-85 (ESN B-1	1	10,500	10,500
15	エンドパネル	ウォールキャビネット、電動昇降、VUSVDS用	EP-WM (ESN B-1	1	7,500	7,500
16	間仕切り名人	Tタイプ、間口45・60cm用	MGマジキRP TL 1	4	3,900	15,600
17	間仕切り名人	Tタイプ、かくせるラック併設用	MGマジキRP TC 1	1	3,900	3,900
18	水切り	人大シンク用	ミスクリT	1	4,500	4,500
19	施工部材		シリコン(ホワイト2)	1	1,000	1,000
20	施工部材		シリコン(グレー)	1	1,000	1,000
キッチン合計				24		¥891,500

御名前 米子-松江SR SK17 様

現場番号	C3314061	プラン番号	2910C-2506-0627T	作成日	2025/7/4
------	----------	-------	------------------	-----	----------

## 御見積明細 キッチンパネル

NO	商品名	仕様	品番	数量	単価	金額
1	ホーローキッチンパネルPタイプ	フロントパネル135、ホワイト	PZFN-135 (SW)	2	12,800	25,600
2	ホーローキッチンパネルPタイプ	サイドパネル、ホワイト	PZS-90 (SW)	1	22,600	22,600
3	パネル施工キット	シリコン色(ホワイト)	パネルセコウキットS(W)-1	1	5,700	5,700
4	KP用エッジセット	樹脂製、ホワイト	KPエッジセットJ(MW)-2	1	2,800	2,800
キッチンパネル合計				5		¥56,700

商品総合計				29		¥948,200
-------	--	--	--	----	--	----------

※ 御見積明細の価格には消費税は含まれておりません。別途消費税が必要となります。

## 《参考》別途 商品組付費





キッチン商品組付費 ¥66,000 (税込 ¥72,600)

キッチンパネル商品組付費 ¥37,000 (税込 ¥40,700)

※ 商品組付費は現場の状況により変動する事があります。又、給水・給湯・ガス・ダクト・電気等の接続工事は含まれておりません。

( )内の価格は税込価格&lt;税率10%&gt;を表示しています。

■必ずご確認ください。  
 ・天井高さ、吊戸棚・レンジフード取付高さをご確認ください。  
 ・《 》内寸法は参考寸法です。  
 ■表示記号について  
 ・KP：キッチンパネル

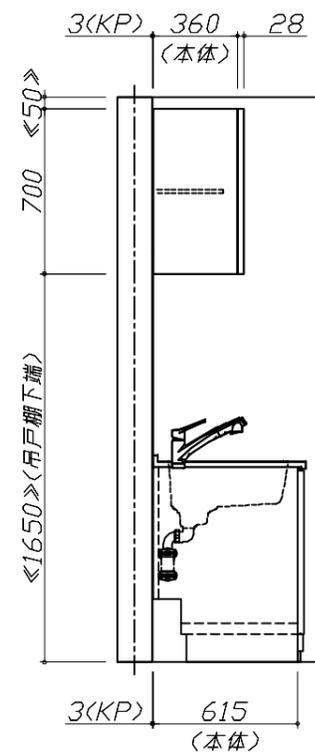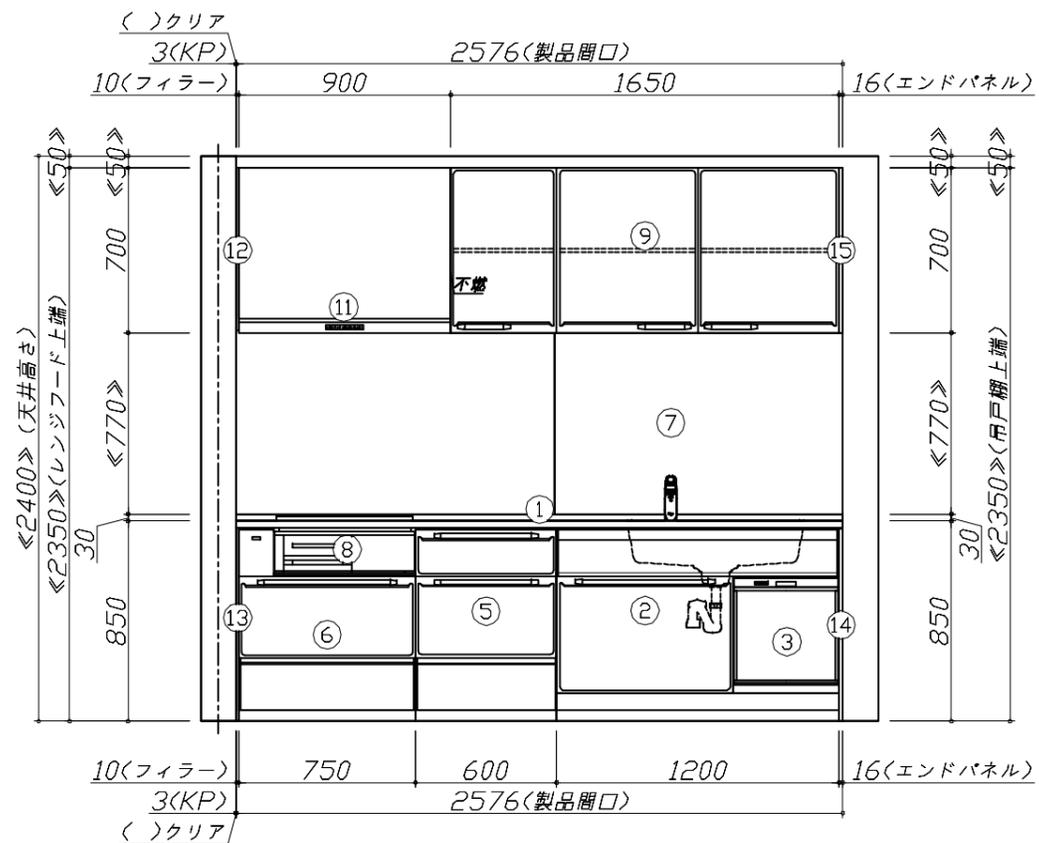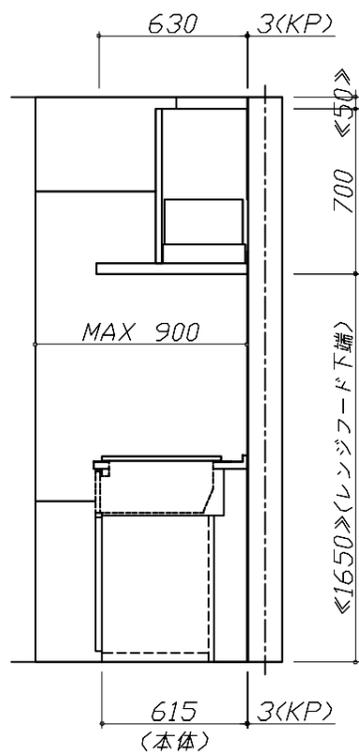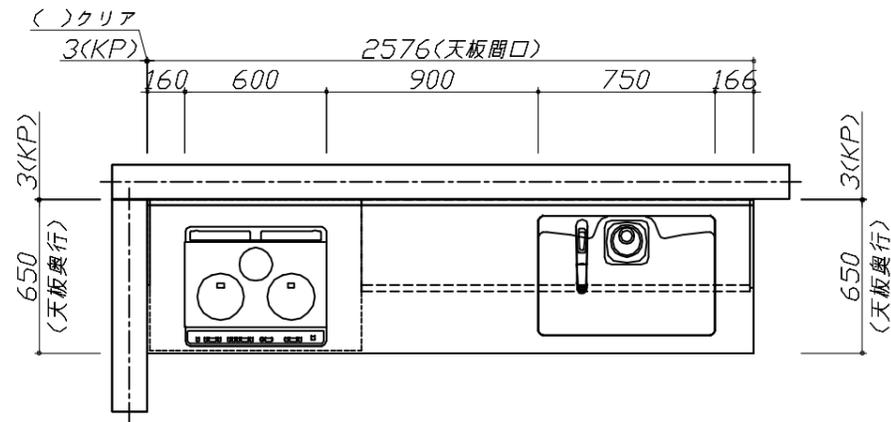


**Takara standard**  
 タカラスタンダード株式会社

現場名称： 米子-松江SR SK17様邸  
 現場番号： C3314061  
 松江営業所

ホーローシステムキッチン Edel エーデル  
 プラン番号： 2910C-2506-0627T  
 担当営業：

姿図 1 縮尺： 1 / 30  
 作成日： 2025年7月4日  
 担当アドバイザー：

縮尺：A3サイズ等倍

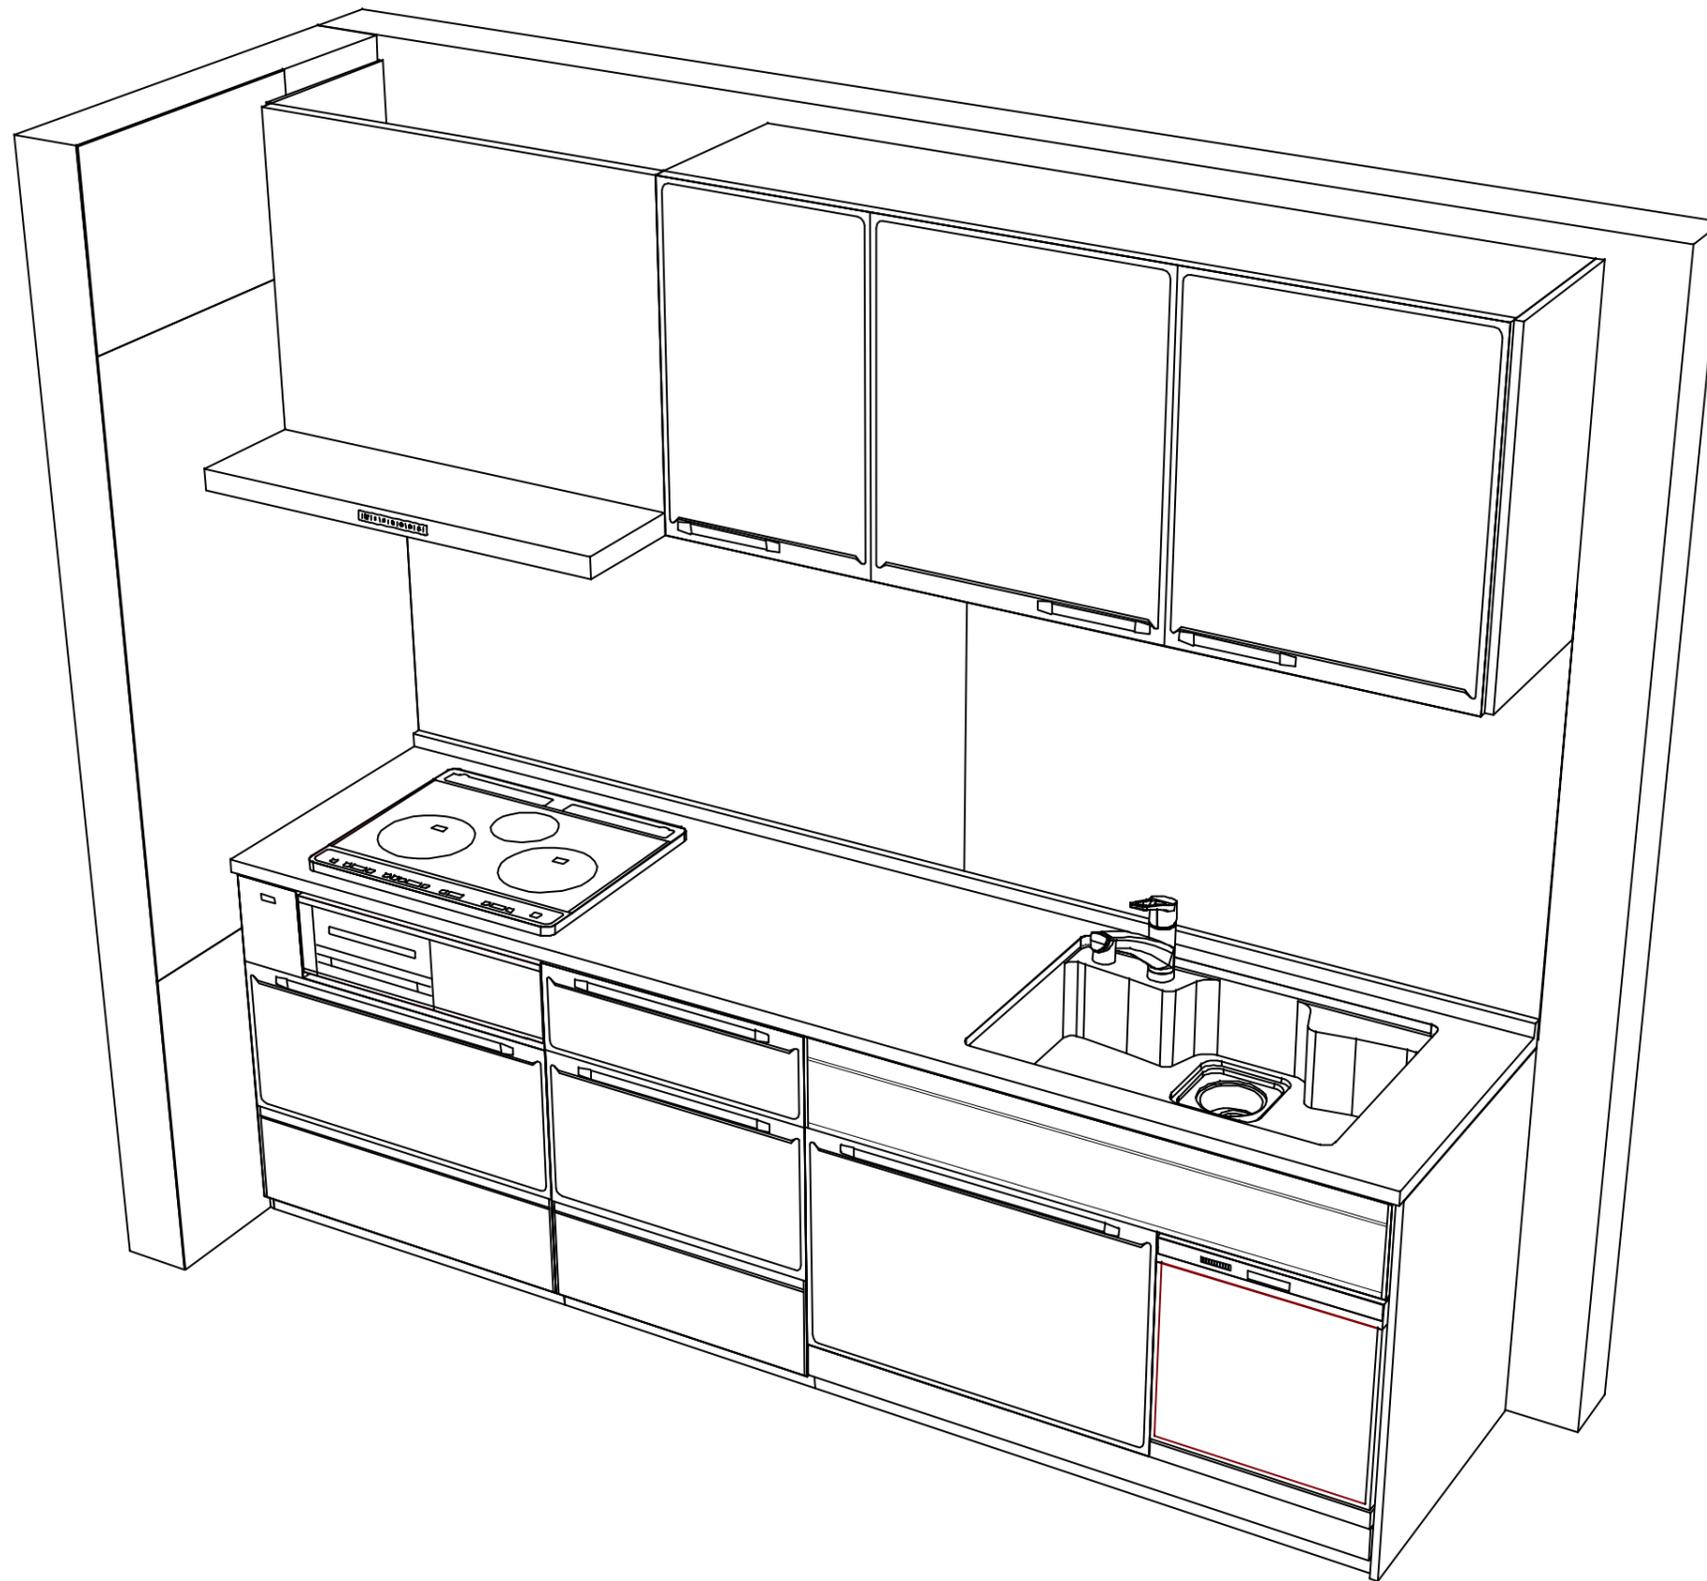

Takara standard  
タカラスタンダード株式会社

現場名称： 米子-松江SR SK17様邸

現場番号： C3314061

松江営業所

ホーローシステムキッチン Edel エーデル

プラン番号： 2910C-2506-0627T

担当営業：

姿図 2

縮尺： 1 / 30

作成日： 2025年7月4日

担当アドバイザー：

縮尺：A3サイズ等倍