

# ぴったりサイズ木製システムキッチン 御見積書

御名前 米子-松江SR SK10 様

業者 様

商品名 Refit リフィット

作成日 2025年4月1日  
プラン番号 2910C-2504-0005T  
現場番号 C3243733

タカラスタANDARD株式会社  
◆松江営業所  
島根県松江市大庭町1802-5  
TEL 0852-24-8188 / FAX 0852-27-2967

◆松江ショールーム  
TEL 0852-27-2963 / FAX 0852-24-3607

商品  
御見積金額 **¥285,100** (税込 ¥313,610)

( )内の価格は税込価格<税率10%>を表示しています。

《参考》別途 商品組付費 ¥17,000 (税込 ¥18,700)

- ※ 商品御見積金額には商品組付費は含まれておりません。
- ※ 商品組付費には配送・搬入・商品組付等の費用を含んでいます。
- ※ 商品組付費は現場の状況により変動する事があります。  
又、給水・給湯・ガス・ダクト・電気等の接続工事は含まれておりません。

## ◆ 御見積仕様

《周辺収納》

周辺扉カラー	グループ1:ヒッコリーナチュラル
周辺引手	レール引手(シルバー)
キッチンパネル	なし
カウンター材質	人造大理石
カラー	シャインベージュ

## ◆ 御確認事項

- ☆御見積りの商品は受注生産の為、納期は約3週間程度いただきます。
- ☆商品の仕様・価格等につきましては予告なく変更する事があります。
- ☆組立工事費には給水・給湯・ガス・ダクト・電気等接続工事は含まれておりません。
- ☆ご発注後のキャンセル・変更は応じかねますので、ご確認宜しく願い申し上げます。
- ☆この御見積書の有効期間は30日間です。

担当営業	担当アドバイザー	プラン作成者

## ◆ 備考

★施工費はキッチン同時施工の場合です

--	--

御名前 米子-松江SR SK10

様

現場番号	C3243733	プラン番号	2910C-2504-0005T	作成日	2025/4/1
------	----------	-------	------------------	-----	----------

## 御見積明細 周辺収納

NO	商品名	仕様	品番	数量	単価	金額
1	ウォールキャビネット	周辺用吊戸、耐震タッチ付、扉手掛	W-M L090 -PGAPJ-Y-D	1	25,600	25,600
2	トールユニット上台	奥行45cm、開き扉タイプ、H2300用、耐震タッチ付	O-UAGL090 -PGAPJ-E	1	68,000	68,000
3	トールユニット下台	奥行45cm、3段引出し、ソフトクローズ	O-DFSL090I-5EAPJ-E	1	52,500	52,500
4	カウンターユニット用カウンター	奥行45cm、人造大理石、シャインページュ	C-DP090ND (M)	1	27,000	27,000
5	家電収納ユニットキャビネット	奥行45cm、ソフトクローズ、見切り無	F-HZSL090I-5EAPJ-E-コ	1	55,000	55,000
6	見切り対応フィラー	トールユニット用	ミキリール10(WK)	1	1,000	1,000
7	エンドパネル	周辺用吊戸用	EP-WML (APJ-)	1	11,000	11,000
8	エンドパネル	奥行45cmハイカウンター用	EP-BLKN (APJ-)	1	17,500	17,500
9	エンドパネル	奥行45cm、トールユニット用	EP-OUN (APJ-)-1	1	26,500	26,500
10	施工部材		シリコン(ホワイト2)	1	1,000	1,000
周辺収納合計				10		¥285,100

商品総合計	10	¥285,100
-------	----	----------

※ 御見積明細の価格には消費税は含まれておりません。別途消費税が必要となります。

## 《参考》別途 商品組付費






周辺収納商品組付費

¥17,000 (税込 ¥18,700)

※ 商品組付費は現場の状況により変動する事があります。又、給水・給湯・ガス・ダクト・電気等の接続工事は含まれておりません。

( )内の価格は税込価格&lt;税率10%&gt;を表示しています。

■必ずご確認ください。  
 ・天井高さ、吊戸棚・レンジフード取付高さをご確認ください。  
 ・《 》内寸法は参考寸法です。  
 ■表示記号について  
 ・KP：キッチンパネル

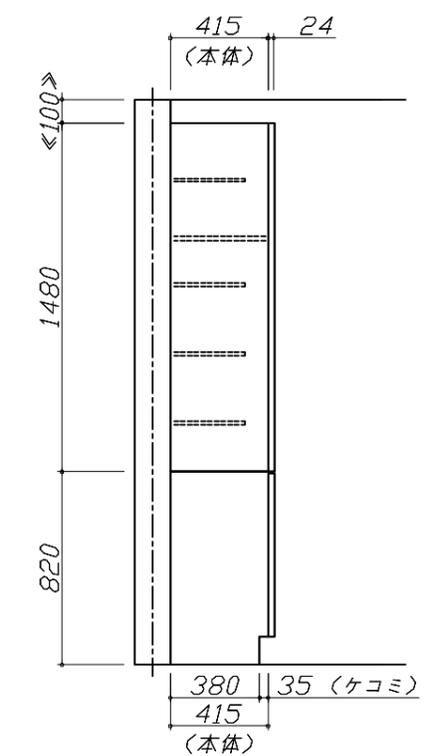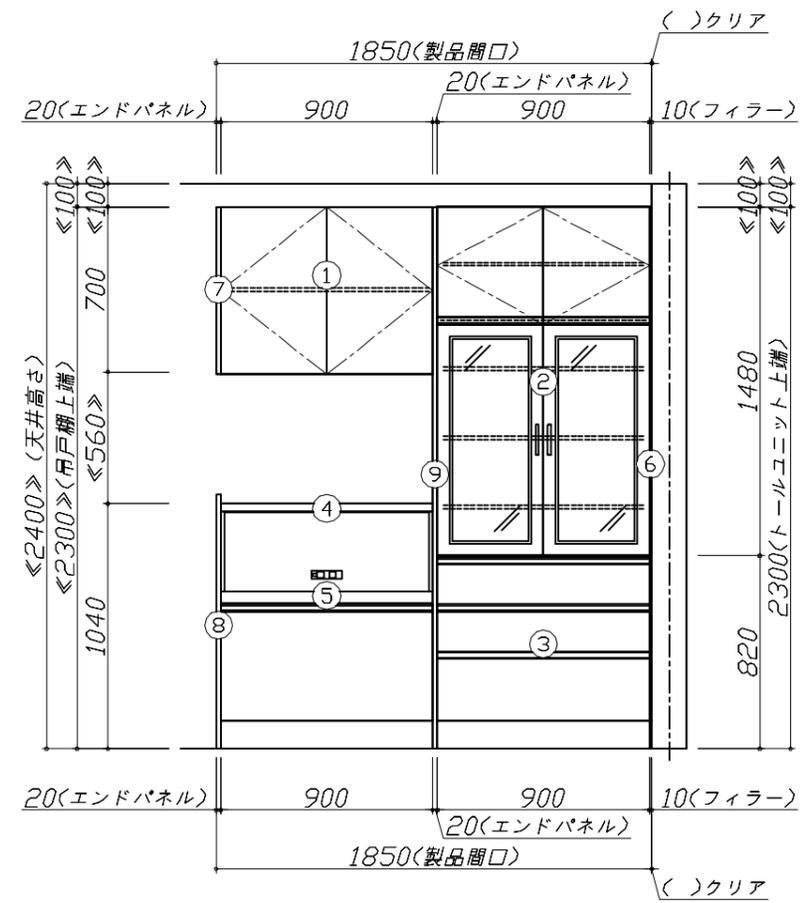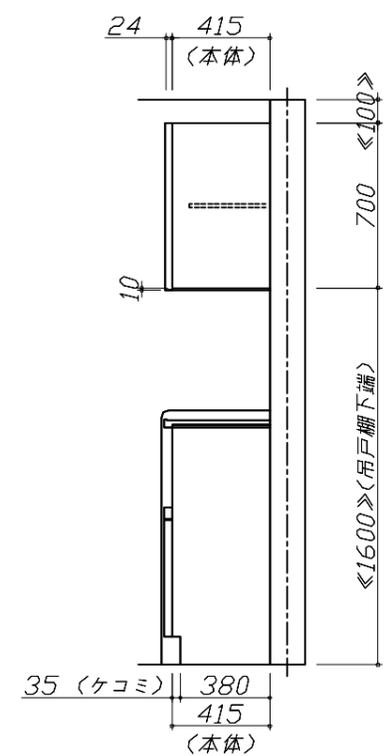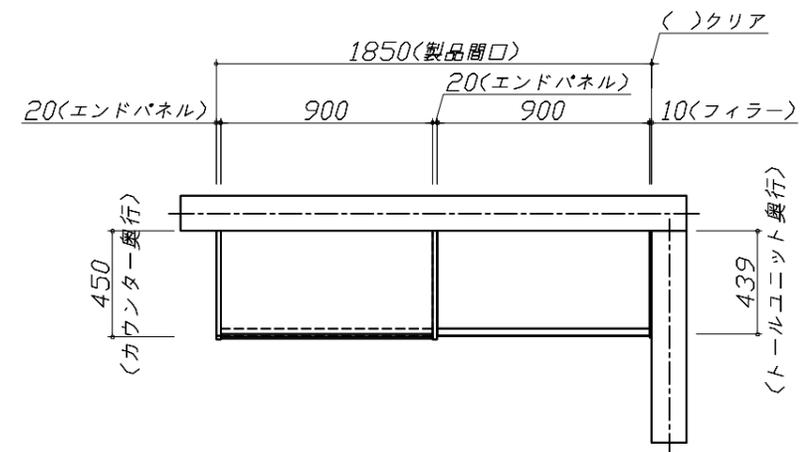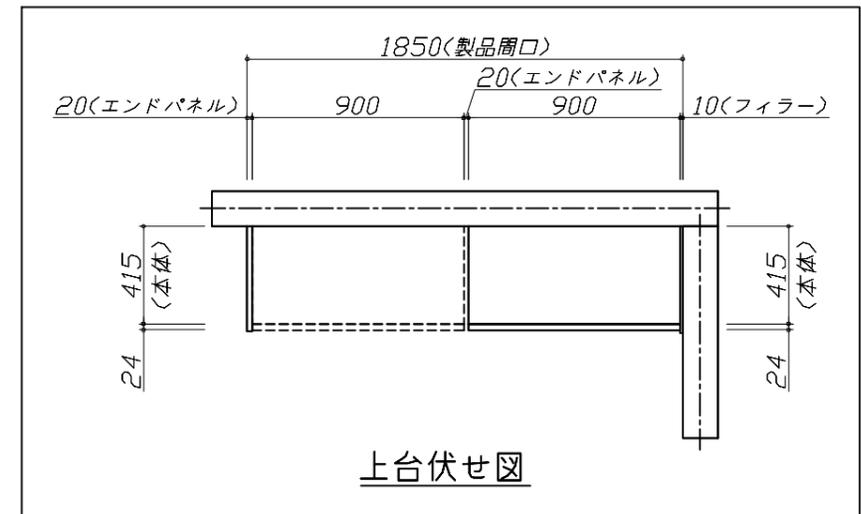


Takara standard  
 タカラスタンダード株式会社

現場名称： 米子-松江SR SK10様邸  
 現場番号： C3243733  
 松江営業所

ぴったりサイズ木製システムキッチン Refit リフィット  
 プラン番号： 2910C-2504-0005T  
 担当営業：

姿図 1 縮尺： 1 / 30  
 作成日： 2025年4月1日  
 担当アドバイザー：

縮尺：A3サイズ等倍

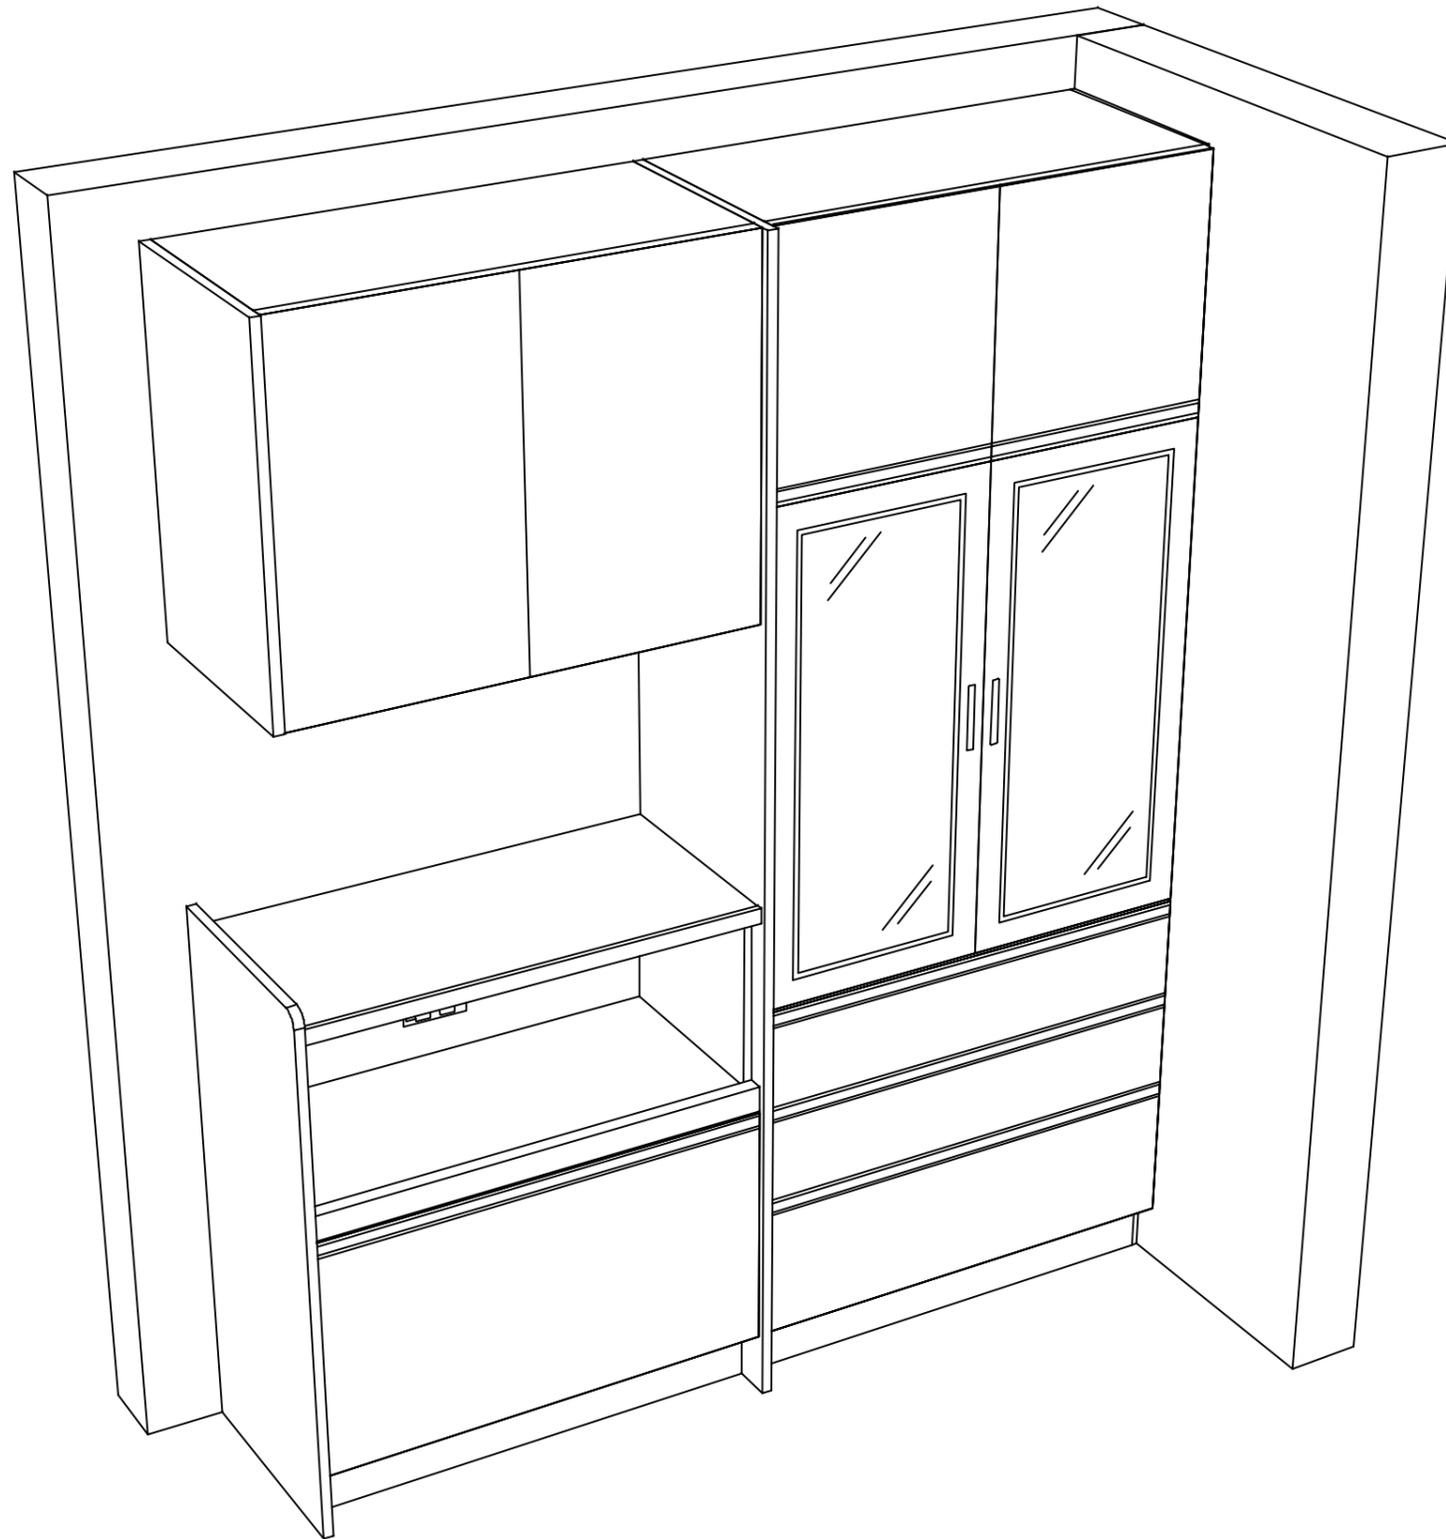

**Takara standard**  
タカラスタンダード株式会社

現場名称： 米子-松江SR SK10様邸

現場番号： C3243733

松江営業所

ぴったりサイズ木製システムキッチン Refit リフィット

プラン番号： 2910C-2504-0005T

担当営業 :

姿図 2

縮尺： 1 / 30

作成日： 2025年4月1日

担当アドバイザー：

縮尺：A3サイズ等倍