

ぴったりサイズ木製システムキッチン 御見積書

ページ 1/3

御名前 米子-松江SR SK10 様

業者 様

商品名 Refit リフィット

作成日 2025年4月24日
プラン番号 2910C-2504-0484T
現場番号 C3243733

タカラスタANDARD株式会社
◆松江営業所
島根県松江市大庭町1802-5
TEL 0852-24-8188 / FAX 0852-27-2967

◆松江ショールーム
TEL 0852-27-2963 / FAX 0852-24-3607

商品
御見積金額 ¥693,600 (税込 ¥762,960)

()内の価格は税込価格<税率10%>を表示しています。

《参考》別途 商品組付費 ¥103,000 (税込 ¥113,300)

- ※ 商品御見積金額には商品組付費は含まれておりません。
- ※ 商品組付費には配送・搬入・商品組付等の費用を含んでいます。
- ※ 商品組付費は現場の状況により変動する事があります。
又、給水・給湯・ガス・ダクト・電気等の接続工事は含まれておりません。

◆ 御見積仕様

《キッチン》

キッチン本体サイズ	I型240cm
天板高さ	85cm
扉カラー	グループ1:ヒッコリーナチュラル
引手	レール引手(シルバー)
キッチンパネル	HDタイプ:トラバーチンホワイト
ワークトップ材質	人造大理石
カラー	シャインページュ
水栓	ハンドシャワー水栓
食器洗い乾燥機	なし
加熱機器	IHヒーター
レンジ機器	なし
ガス種	未定
周波数	60Hz

◆ 御確認事項

- ☆御見積りの商品は受注生産の為、納期は約3週間程度いただきます。
- ☆商品の仕様・価格等につきましては予告なく変更する事があります。
- ☆組立工事費には給水・給湯・ガス・ダクト・電気等接続工事は含まれておりません。
- ☆ご発注後のキャンセル・変更は応じかねますので、ご確認宜しく願い申し上げます。
- ☆この御見積書の有効期間は30日間です。

担当営業	担当アドバイザー	プラン作成者

◆ 備考

No.*

御名前 米子-松江SR SK10

様

現場番号	C3243733	プラン番号	2910C-2504-0484T	作成日	2025/4/24
------	----------	-------	------------------	-----	-----------

御見積明細 キッチン

NO	商品名	仕様	品番	数量	単価	金額
1	人造大理石ワークトップ	らくエルシンク	MDI2240 LARD-N	1	93,400	93,400
2	シンクキャビネット	足元スライド、ソフトクローズ、ホーロー底板有、見切り無	F-RMVM105ウ-5EAPJ-E	1	78,800	78,800
3	調理台キャビネット	足ス3段引出、ソフトクローズ、ホーロー底板有	F-TFVB060 -5EAPJ-E	1	40,500	40,500
4	コンロ用キャビネット	足元スライド、ソフトクローズ、ホーロー底板有、見切り有	F-KJVB075 L5EAPJ-E-ハ	1	41,500	41,500
5	水栓	ハンドシャワー水栓	KM708GT	1	45,500	45,500
6	電気加熱機器	IHヒーター両面焼き(シルバー色)	HTB-TS63NS	1	177,000	177,000
【ベースキャビネット小計】				6		476,700
7	ウォールキャビネット	レンジフード横タイプ、耐震ラッチ付、扉手掛	W-M A150FLPGAPJ-Y-D	1	38,100	38,100
8	レンジフード	シロッコファン(シルバー色)	VUA-901AD (V)	1	42,500	42,500
	前幕板	高さ70cmタイプ、シルバー色	マエマク90VUA-640(V)	1	6,000	6,000
9	エンドパネル	ベースキャビネット用、H80・85用	EP-XHN85 (APJ-)	1	18,500	18,500
10	エンドパネル	ウォールキャビネット・電動昇降吊戸棚用	EP-WB (APJ-)	1	10,000	10,000
11	まな板立て	らくエルシンク用	マナイタテSGN	1	2,000	2,000
12	ゴミポケット	らくエルシンク用	ゴミポケットSGN	1	2,500	2,500
13	水切り	らくエルシンク用	ミズキリSGN-B	1	4,500	4,500
14	水切りネット	らくエルシンク用	ミズキリネットSGN	1	4,000	4,000
15	間仕切り名人	Tタイプ、間口45・60cm用	MGマジキリP TL 1	3	3,900	11,700
16	レール引手用タオルハンガー	シルバー色	TKタオルリングKIC	1	1,300	1,300
17	天板オプション		ジャバラセット	1	600	600
18	施工部材		シリコン(ホワイト2)	2	1,000	2,000
キッチン合計				22		¥620,400

御名前 米子-松江SR SK10 様

現場番号	C3243733	プラン番号	2910C-2504-0484T	作成日	2025/4/24
------	----------	-------	------------------	-----	-----------

御見積明細 キッチンパネル

NO	商品名	仕様	品番	数量	単価	金額
1	ホーローキッチンパネルHDタイプ	フロントパネル135、トラバーチンホワイト	PZFN-135 (QTW)	1	17,500	17,500
2	ホーローキッチンパネルHDタイプ	フロントパネル120、トラバーチンホワイト	PZFN-120 (QTW)	1	16,800	16,800
3	ホーローキッチンパネルHDタイプ	サイドパネル、トラバーチンホワイト	PZS-90 (QTW)	1	30,400	30,400
4	パネル施工キット	シリコン色(グレー)	パネルセコウキットS(G)-1	1	5,700	5,700
5	KP用エッジセット	樹脂製、グレー	KPエッジセットJ (PG)-2	1	2,800	2,800
キッチンパネル合計				5		¥73,200

商品総合計	27	¥693,600
-------	----	----------

※ 御見積明細の価格には消費税は含まれておりません。別途消費税が必要となります。

《参考》別途 商品組付費





キッチン商品組付費 ¥66,000 (税込 ¥72,600)

キッチンパネル商品組付費 ¥37,000 (税込 ¥40,700)

※ 商品組付費は現場の状況により変動する事があります。又、給水・給湯・ガス・ダクト・電気等の接続工事は含まれておりません。


()内の価格は税込価格<税率10%>を表示しています。

■必ずご確認ください。
・天井高さ、吊戸棚・レンジフード取付高さをご確認ください。
・《 》内寸法は参考寸法です。
■表示記号について
・KP：キッチンパネル

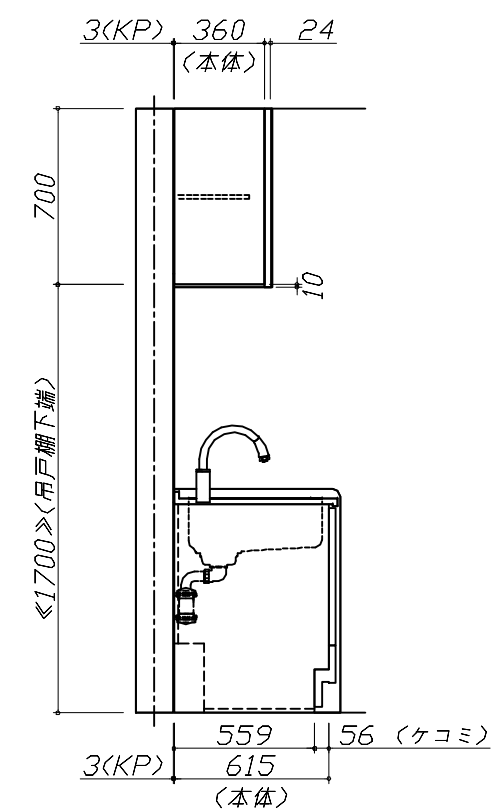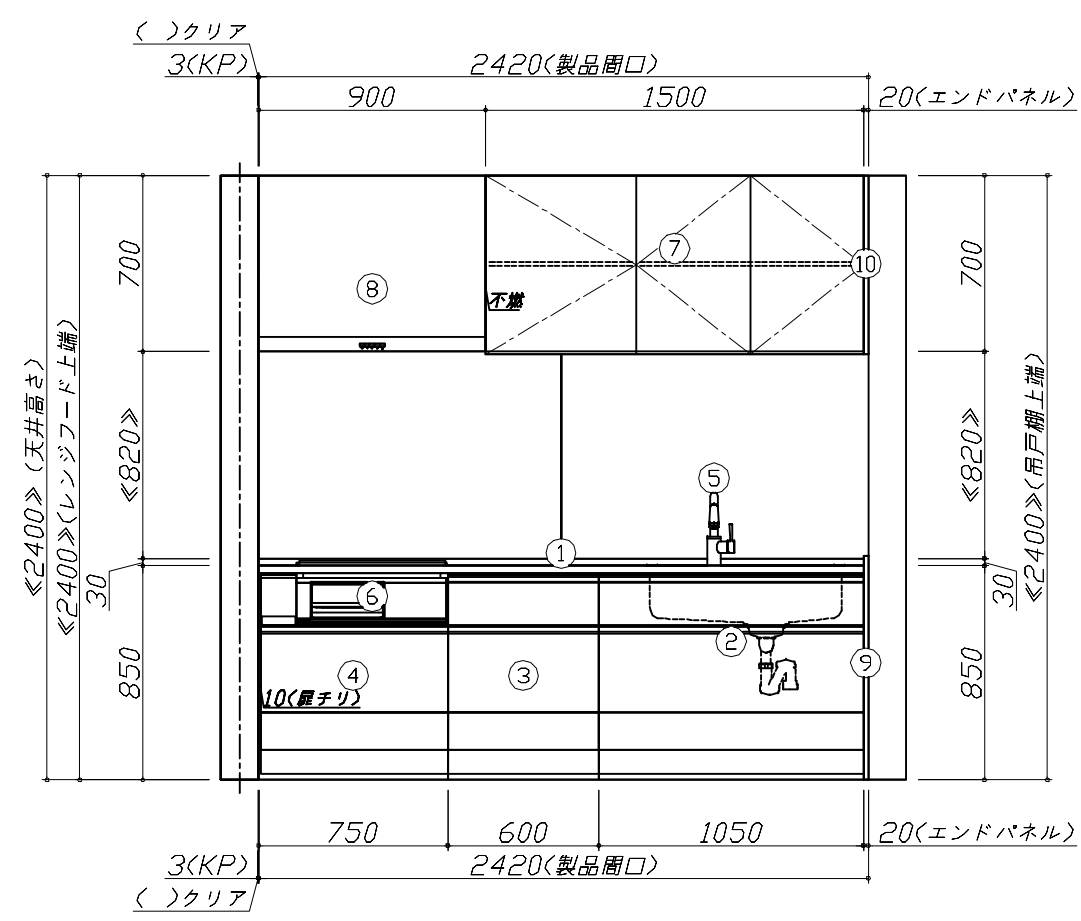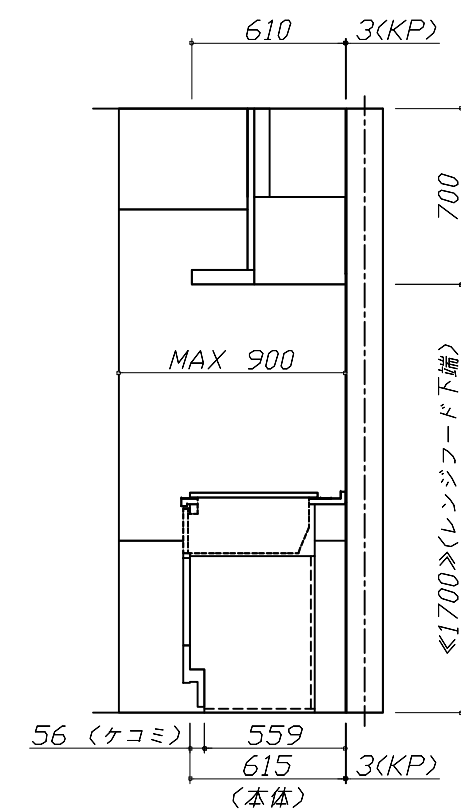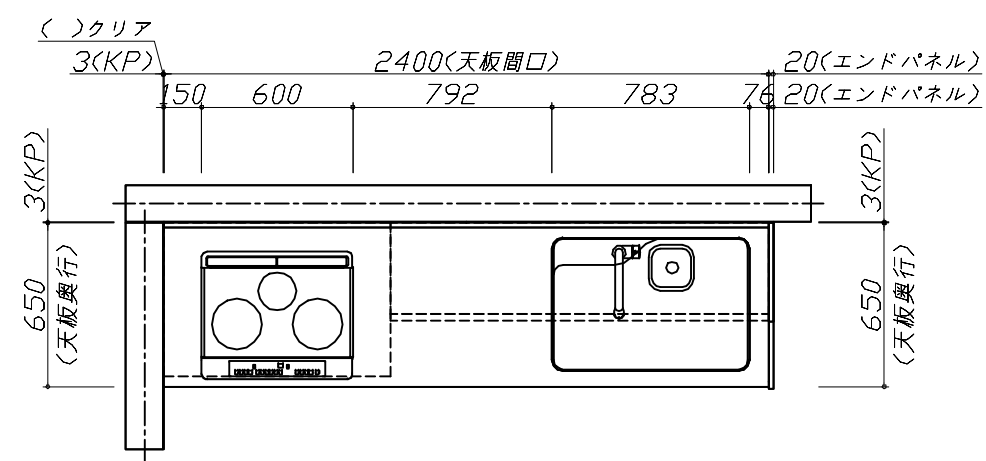

Takara standard タカラスタンダード株式会社	現場名称： 米子-松江SR SK10様邸	ぴったりサイズ`木製システムキッチン Refit リフィット	姿図 1	縮 尺： 1 / 30
	現場番号： C3243733	プラン番号： 2910C-2504-0484T	作成日： 2025年4月24日	
	松江営業所	担当営業 ：	担当アドバイザー：	

縮尺：A3サイズ等倍

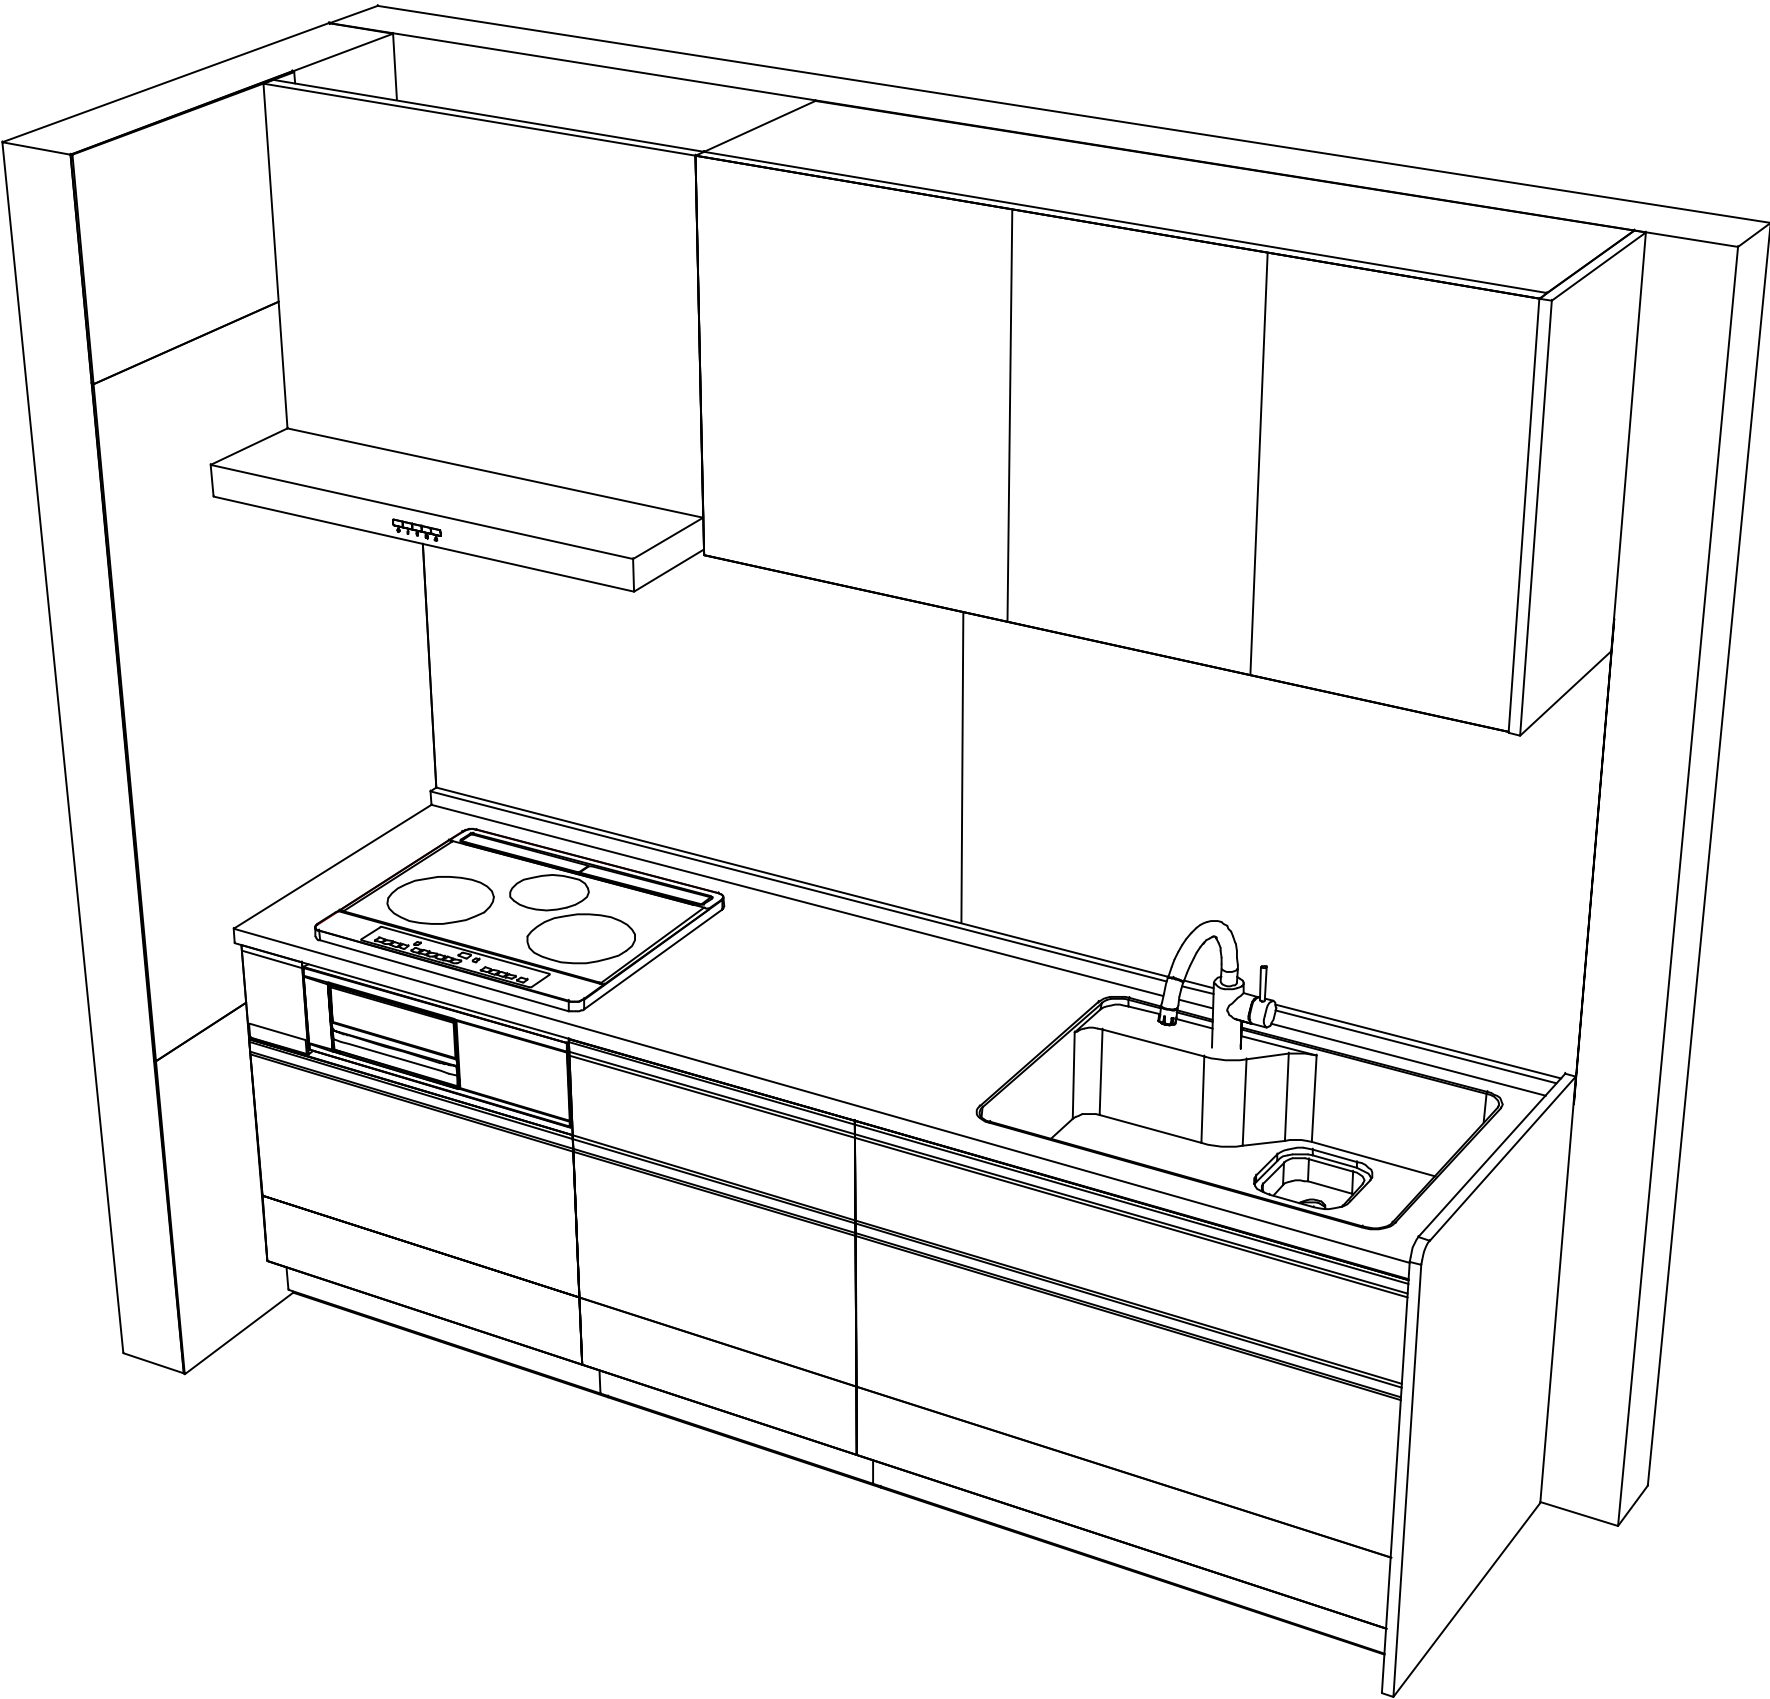

現場名称： 米子-松江SR SK10様邸	ぴったりサイズ`木製システムキッチン R e f i t リフィット	姿図 2	縮 尺： 1 / 30
現場番号： C3243733	プラン番号： 2910C-2504-0484T	作成日： 2025年4月24日	
松江営業所	担当営業 ：	担当アドバイザー：	