

# ぴったりサイズ木製システムキッチン 御見積書

ページ 1/3

御名前 米子-松江SR SK14 様

業者 様

商品名 Refit リフィット

作成日 2025年6月3日  
プラン番号 2910C-2506-0047T  
現場番号 C3313816

タカラスタANDARD株式会社  
◆松江営業所  
島根県松江市大庭町1802-5  
TEL 0852-24-8188 / FAX 0852-27-2967

◆松江ショールーム  
TEL 0852-27-2963 / FAX 0852-24-3607

商品  
御見積金額 ￥1,188,100 (税込 ￥1,306,910)

( )内の価格は税込価格<税率10%>を表示しています。

《参考》別途 商品組付費 ￥135,000 (税込 ￥148,500)

- ※ 商品御見積金額には商品組付費は含まれておりません。
- ※ 商品組付費には配送・搬入・商品組付等の費用を含んでいます。
- ※ 商品組付費は現場の状況により変動する事があります。  
又、給水・給湯・ガス・ダクト・電気等の接続工事は含まれておりません。

## ◆ 御見積仕様

《キッチン》

|           |                  |
|-----------|------------------|
| キッチン本体サイズ | I型255cm          |
| 天板高さ      | 85cm             |
| 扉カラー      | グループ1: サンドブラック   |
| 引手        | レール引手(ブラック)      |
| キッチンパネル   | HDタイプ: コンクリートライト |
| ワークトップ材質  | アクリル人造大理石        |
| カラー       | モデルートココア         |
| 水栓        | ハンドシャワー水栓        |
| 食器洗い乾燥機   | シンク横設置間口45cmタイプ  |
| 加熱機器      | 60cmホーロートップガスコンロ |
| レンジ機器     | なし               |
| ガス種       | 未定               |
| 周波数       | 60Hz             |

## ◆ 御確認事項

- ☆御見積りの商品は受注生産の為、納期は約3週間程度いただきます。
- ☆商品の仕様・価格等につきましては予告なく変更する事があります。
- ☆組立工事費には給水・給湯・ガス・ダクト・電気等接続工事は含まれておりません。
- ☆ご発注後のキャンセル・変更は応じかねますので、ご確認宜しく願い申し上げます。
- ☆この御見積書の有効期間は30日間です。

| 担当営業 | 担当アドバイザー | プラン作成者 |
|------|----------|--------|
|      |          |        |

## ◆ 備考

No.\*

御名前 米子-松江SR SK14

様

|      |          |       |                  |     |          |
|------|----------|-------|------------------|-----|----------|
| 現場番号 | C3313816 | プラン番号 | 2910C-2506-0047T | 作成日 | 2025/6/3 |
|------|----------|-------|------------------|-----|----------|

## 御見積明細 キッチン

| NO            | 商品名                 | 仕様                          | 品番                   | 数量 | 単価      | 金額         |
|---------------|---------------------|-----------------------------|----------------------|----|---------|------------|
| 1             | 人造大理石ワークトップ         | アクリル人造大理石シンク(ペーシェ)          | U3IV255 GALD-N       | 1  | 212,400 | 212,400    |
| 2             | シンクキャビネット           | 足元スライド、ソフトクローズ、ホーロー底板有、見切り無 | F-RMVM105ウ-5EAP3-F   | 1  | 78,800  | 78,800     |
| 3             | 食器洗い乾燥機             | フロントオープン(シルバー色)、深型          | SPI6ZMS016T          | 1  | 350,000 | 350,000    |
|               | 食器洗い乾燥機用前面パネル       | 扉同色、BOSCHフロントオープン用          | P-DWP45BW (AP3-)     | 1  | 7,500   | 7,500      |
|               | 前台輪                 | BOSCHフロントオープン用              | ショクセンダイヤ7045X100AT   | 1  | 4,500   | 4,500      |
| 4             | 調理台キャビネット           | 足ス3段引出、ソフトクローズ、ホーロー底板有、見切り無 | F-TFVB030 -5EAP3-F   | 1  | 32,000  | 32,000     |
| 5             | コンロ用キャビネット          | 足元スライド、ソフトクローズ、ホーロー底板有、見切り有 | F-KKVB075 R5EAP3-F-ハ | 1  | 41,500  | 41,500     |
| 6             | 水栓                  | エコタイプハンドシャワー水栓              | KM6061ETK            | 1  | 56,500  | 56,500     |
| 7             | ガス加熱機器(ホーロートップ)     | 両面焼き、ブラック                   | TN36W60              | 1  | 102,500 | 102,500    |
| 【ベースキャビネット小計】 |                     |                             |                      | 9  |         | 885,700    |
| 8             | ウォールキャビネット          | オープンシェルフ(棚板2段)              | オープンシェルフタナイタ120W(チ)  | 1  | 30,000  | 30,000     |
|               | ウォールキャビネット          |                             | オープンシェルフフレームセットW2    | 1  | 21,000  | 21,000     |
| 9             | レンジフード(本体)          | シロッコファン、ブラック、加熱機器連動         | VRAT-752ARCL(K)      | 1  | 78,000  | 78,000     |
|               | レンジフード前面パネル(梁欠き対応用) | ブラック色                       | VZP-75-655(K)        | 1  | 4,500   | 4,500      |
| 10            | レンジフード別売部品          | エンドパネル、ブラック                 | VEP-655(K)           | 1  | 4,500   | 4,500      |
| 11            | エンドパネル              | ベースキャビネット用、H80・85用          | EP-XHN85 (AP3-)      | 1  | 18,500  | 18,500     |
| 12            | ラックックグラン            | ブラック                        | PGDL-50B(T)          | 1  | 10,500  | 10,500     |
| 13            | 間仕切り名人              | Hタイプ、間口45・60cm用             | MGマジキリJ HS 1         | 1  | 3,400   | 3,400      |
| 14            | 間仕切り名人              | Tタイプ、間口45・60cm用             | MGマジキリP TL 1         | 2  | 3,900   | 7,800      |
| 15            | 天板オプション             |                             | ジャバラセット              | 1  | 600     | 600        |
| 16            | 施工部材                |                             | シリコン(ホワイト2)          | 1  | 1,000   | 1,000      |
| 17            | 施工部材                |                             | シリコン(アンバー)           | 1  | 1,000   | 1,000      |
|               | 小計                  |                             |                      | 13 |         | 180,800    |
|               | 間仕切り名人              |                             | MGマジキリPTC1           | 1  | 3,900   | 3,900      |
| キッチン合計        |                     |                             |                      | 23 |         | ¥1,070,400 |

## 御見積明細 キッチンパネル

| NO | 商品名              | 仕様                    | 品番             | 数量 | 単価     | 金額     |
|----|------------------|-----------------------|----------------|----|--------|--------|
| 1  | ホーローキッチンパネルHDタイプ | フロントパネル120、トラバーチンホワイト | PZFN-120 (QTW) | 2  | 16,800 | 33,600 |
| 2  | ホーローキッチンパネルHDタイプ | フロントパネル60、トラバーチンホワイト  | PZFN- 60 (QTW) | 1  | 13,000 | 13,000 |
| 3  | ホーローキッチンパネルHDタイプ | サイドパネル、トラバーチンホワイト     | PZS-90 (QTW)   | 1  | 30,400 | 30,400 |

御名前 米子-松江SR SK14 様

|      |          |       |                  |     |          |
|------|----------|-------|------------------|-----|----------|
| 現場番号 | C3313816 | プラン番号 | 2910C-2506-0047T | 作成日 | 2025/6/3 |
|------|----------|-------|------------------|-----|----------|

## 御見積明細 キッチンパネル

| NO        | 商品名              | 仕様                    | 品番               | 数量 | 単価     | 金額       |
|-----------|------------------|-----------------------|------------------|----|--------|----------|
| 4         | パネル施工キット         | シリコン色(グレー)            | パネルセコウキットS(G)-1  | 1  | 5,700  | 5,700    |
| 5         | KP用エッジセット        | 樹脂製、グレー               | KPエッジセットJ (PG)-2 | 1  | 2,800  | 2,800    |
| 6         | ホーローキッチンパネルHDタイプ | フロントパネル135、トラバーチンホワイト | PZFN-135 (QTW)   | 1  | 17,500 | 17,500   |
| 7         | ホーローキッチンパネルHDタイプ | 窓パネル185、コンクリートライト     | PZW -185 (QCG)   | 1  | 14,700 | 14,700   |
| キッチンパネル合計 |                  |                       |                  | 8  |        | ¥117,700 |

|       |    |            |
|-------|----|------------|
| 商品総合計 | 31 | ¥1,188,100 |
|-------|----|------------|

※ 御見積明細の価格には消費税は含まれておりません。別途消費税が必要となります。

## 《参考》別途 商品組付費





キッチン商品組付費 ¥98,000 (税込 ¥107,800)

キッチンパネル商品組付費 ¥37,000 (税込 ¥40,700)

※ 商品組付費は現場の状況により変動する事があります。又、給水・給湯・ガス・ダクト・電気等の接続工事は含まれておりません。

( )内の価格は税込価格&lt;税率10%&gt;を表示しています。

- 必ずご確認ください。
- ・天井高さ、吊戸棚・レンジフード取付高さをご確認ください。
  - ・《 》内寸法は参考寸法です。
  - ・オープンシェルフはレンジフードとの接触を避け、加熱機器との離隔距離にご注意ください。
- 表示記号について
- ・KP：キッチンパネル

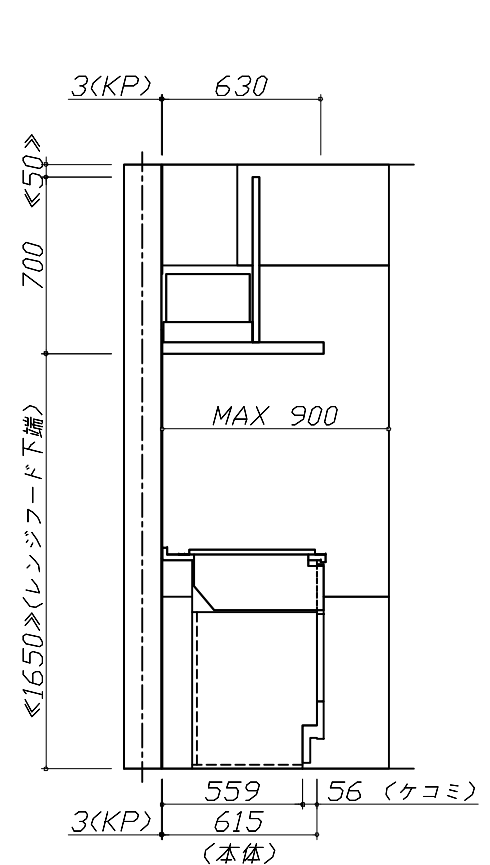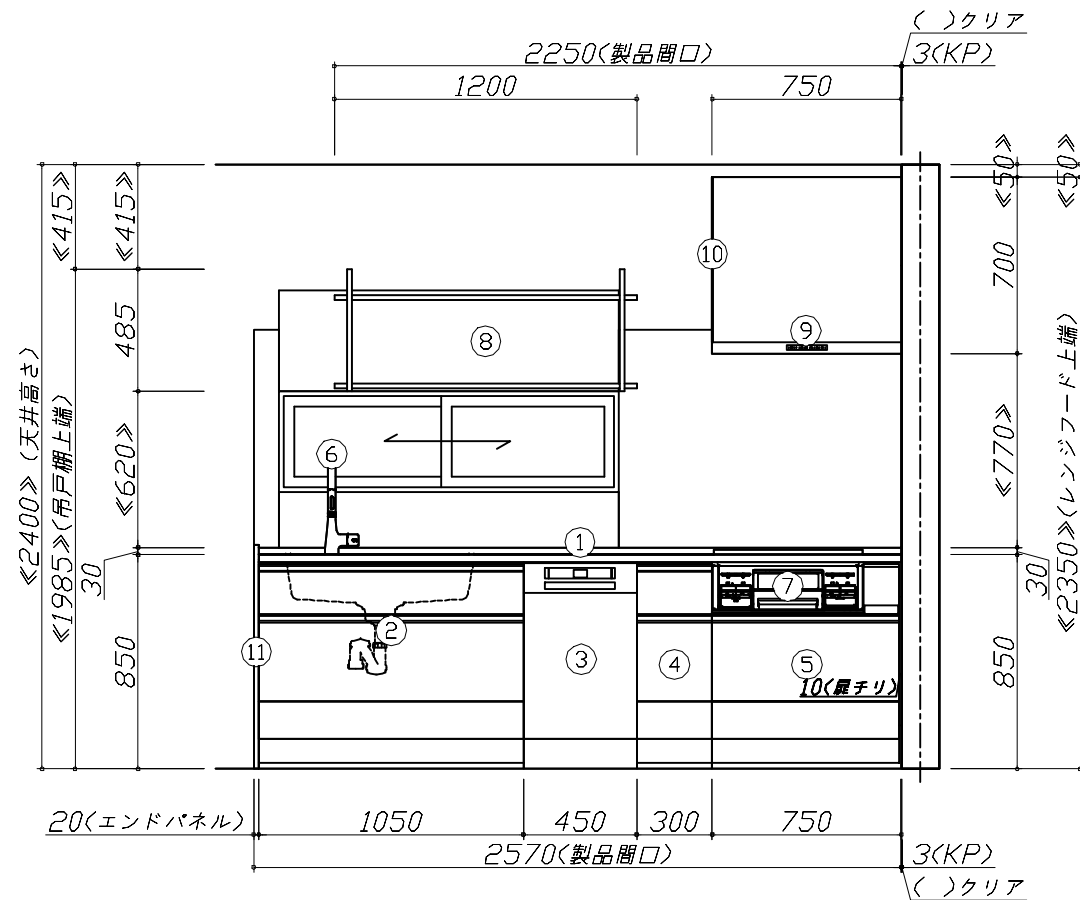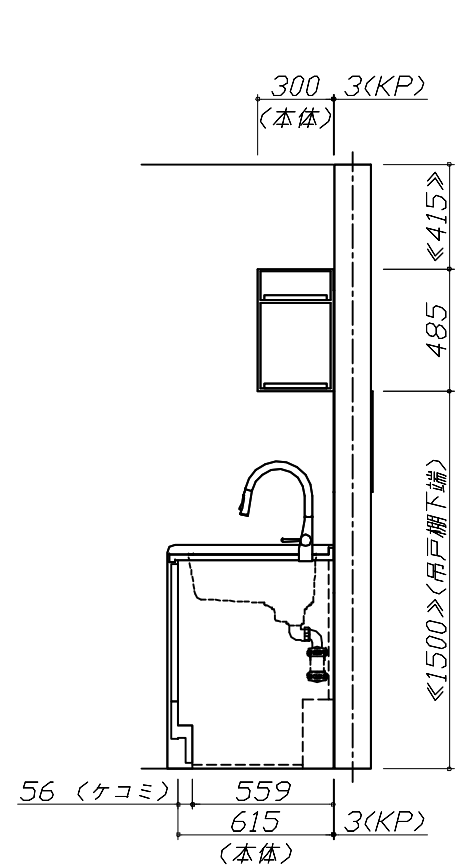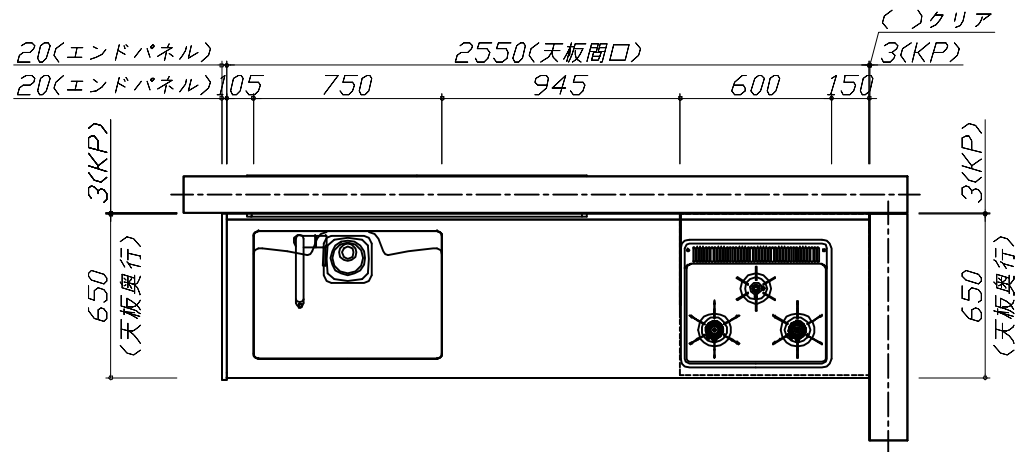


Takara standard  
タカラスタンダード株式会社

現場名称： 米子-松江SR SK14様邸  
現場番号： C3313816  
松江営業所

ぴったりサイズ`木製システムキッチン Refit リフィット  
プラン番号： 2910C-2506-0047T  
担当営業：

姿図 1 縮 尺： 1 / 30  
作成日： 2025年6月3日  
担当アドバイザー：

縮尺：A3サイズ等倍

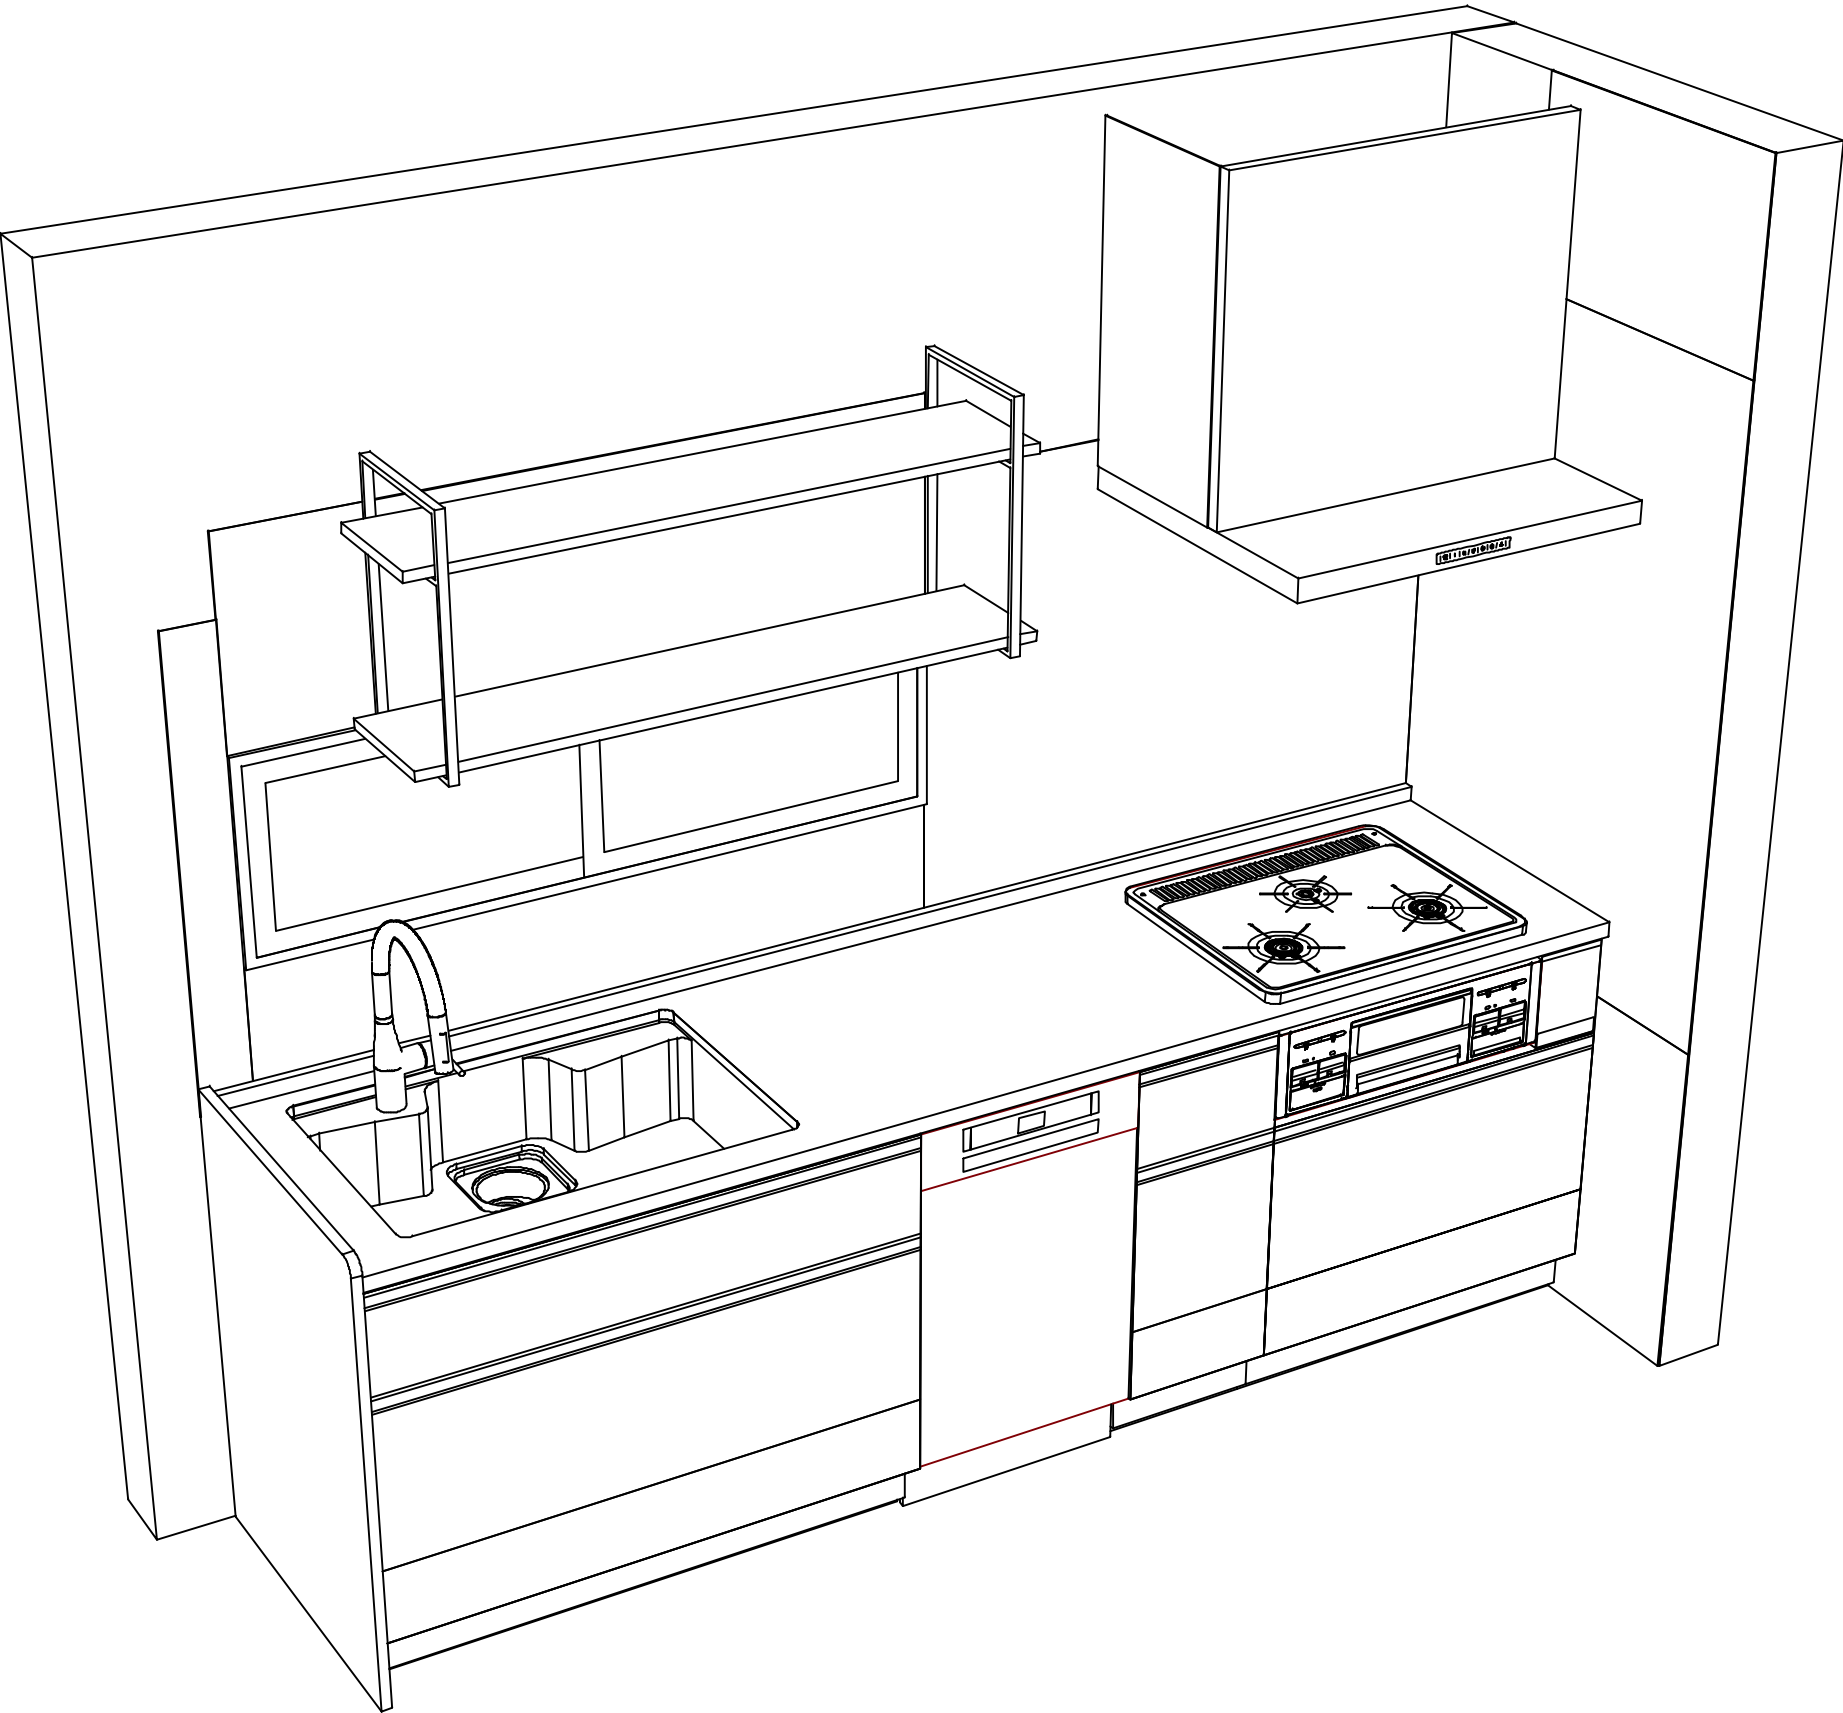

|                                  |                      |                                          |                |             |
|----------------------------------|----------------------|------------------------------------------|----------------|-------------|
| Takara standard<br>タカラスタンダード株式会社 | 現場名称： 米子-松江SR SK14様邸 | ぴったりサイズ`木製システムキッチン    R e f i t    リフィット | 姿図 2           | 縮 尺： 1 / 30 |
|                                  | 現場番号： C3313816       | プラン番号： 2910C-2506-0047T                  | 作成日： 2025年6月3日 |             |
|                                  | 松江営業所                | 担当営業   ：                                 | 担当アドバイザー：      |             |

縮尺：A3サイズ等倍