

# ホーローシステムキッチン 御見積書

御名前 米子-松江SR SK3 様

業者 様

商品名 LEMURE レミュー

作成日 2025年6月3日  
プラン番号 2910C-2506-0050T  
現場番号 C3229215

タカラスタANDARD株式会社  
◆松江営業所  
島根県松江市大庭町1802-5  
TEL 0852-24-8188 / FAX 0852-27-2967

◆松江ショールーム  
TEL 0852-27-2963 / FAX 0852-24-3607

商品御見積金額 **¥2,007,400 (税込 ¥2,208,140)**

( )内の価格は税込価格<税率10%>を表示しています。

《参考》別途 商品組付費 **¥158,000 (税込 ¥173,800)**

- ※ 商品御見積金額には商品組付費は含まれておりません。
- ※ 商品組付費には配送・搬入・商品組付等の費用を含んでいます。
- ※ 商品組付費は現場の状況により変動する事があります。  
又、給水・給湯・ガス・ダクト・電気等の接続工事は含まれておりません。

## ◆ 御見積仕様

《キッチン》

キッチン本体サイズ	I型255cm
天板高さ	85cm
扉カラー	エルムナチュラル・引手ブロンズ
キャビネットカラー	ホワイト
キッチンパネル	HDタイプ:チェホストーンライト
引手タイプ	レール引手タイプ
ワークトップ材質	クォーツストーン
カラー	ホワイトクレイ
水栓	ハンドシャワー水栓
食器洗い乾燥機	シンク下設置間口60cmタイプ
加熱機器	60cmハイパーガラスコートトップガスコンロ
レンジ機器	なし
ガス種	未定

## ◆ 御確認事項

- ☆御見積りの商品は受注生産品の為、納期は約一ヶ月＋一週間程度いただきます。
- ☆商品の仕様・価格等につきましては予告なく変更する事があります。
- ☆組立工事費には給水・給湯・ガス・ダクト・電気等接続工事は含まれておりません。
- ☆ご発注後のキャンセル・変更は応じかねますので、ご確認宜しく願い申し上げます。
- ☆この御見積書の有効期間は30日間です。

担当営業	担当アドバイザー	プラン作成者

## ◆ 備考

--	--

御名前 米子-松江SR SK3

様

現場番号	C3229215	プラン番号	2910C-2506-0050T	作成日	2025/6/3
------	----------	-------	------------------	-----	----------

## 御見積明細 キッチン

NO	商品名	仕様	品番	数量	単価	金額
1	高級人造石ワークトップ	家事らくシンク(ホワイト)	IT15255 TALウ	1	346,000	346,000
2	シンクキャビネット	足元スライド・シンク下食洗、フロントポケット	F-RSVR120SL5(LJVGNW)	1	309,000	309,000
3	食器洗い乾燥機	引出し式(シルバー色)	NP-60MS8WTA	1	187,000	187,000
	食器洗い乾燥機用前面パネル	扉同色	P-DWM60LS (JV N)	1	21,500	21,500
4	調理台キャビネット	足元スライド(3段引出し、ホローインナーケース)	F-TFVM060VL5(LJVGNW-1)	1	175,000	175,000
5	コンロ用キャビネット	足元スライド、ミキリ対応	F-KTVM075IR5(LJVGNW-1)	1	162,000	162,000
6	水栓	ハンドシャワー水栓	K8790JT	1	52,000	52,000
7	ガス加熱機器(ハイパ-ガラスコート)	両面焼き	TAF890WV-U60CV	1		
	ガス加熱機器(本体)	シルバー、オープン非接続	TAF890WV-U60C	1	176,000	176,000
	ガス加熱機器(トッププレート)	クリアパールグレー	T890-U60TP-CV	1	37,000	37,000
	<b>【ベースキャビネット小計】</b>			<b>10</b>		<b>1,465,500</b>
8	ウォールキャビネット	レンジフード横タイプ、耐震ラッチ付	W-M A060ZLP(LJVGNW)	1	47,500	47,500
9	ウォールキャビネット	底面ホローカバー、耐震ラッチ付	W-MA A120 -P(LJVGNW)	1	95,500	95,500
10	レンジフード(本体)	シロッコファン、ホワイト、加熱機器連動	VRAC-E751ADL(SW )	1	166,000	166,000
	レンジフード用前面パネル	扉同色	VZP-75-655HN(JV )	1	17,500	17,500
11	リモコン		RHリモコン-3	1	2,000	2,000
12	エンドパネル	奥行65cmキャビネット・トール下台用	EP-XN-85 (LJVGN)	1	21,500	21,500
13	エンドパネル	ウォールミドル、電動昇降、VUSVDS用	EP-WM (LJVGN)	1	15,000	15,000
14	どこでもラック(アルミタイプ)	レードル掛け	MGD-KH(V)	1	5,000	5,000
15	どこでもラック(アルミタイプ)	小物置き	MGD-KR(V)	1	5,000	5,000
16	間仕切り名人(デラックスタイプ)	ABタイプ、間口27cm用	MGマジキリアB270-520	1	10,000	10,000
17	間仕切り名人(デラックスタイプ)	ASタイプ	MGマジキリアS240-320	1	5,000	5,000
18	間仕切り名人(デラックスタイプ)	ASタイプ	MGマジキリアS240-420	3	5,000	15,000
19	間仕切り名人(デラックスタイプ)	ASタイプ	MGマジキリアS240-520	1	5,000	5,000
20	かくせるホローボックス	間口60cm用	ヒラウラHS- 60N	1	6,000	6,000
21	かくせるホローボックス	間口73cm用	ヒラウラHS- 73N	1	7,000	7,000
22	調理プレート	家事らくシンク用	チョウリプレートVAE	1	6,000	6,000
23	まな板	家事らくシンク用	マナイタVAE	1	8,500	8,500
24	まな板立て	家事らくシンク用	マナイタテVAE	1	2,500	2,500
25	水切り	家事らくシンク用	ミズキリVAE	1	9,000	9,000
26	水切りプレート	家事らくシンク用	ミズキリプレートVAE	1	6,000	6,000

御名前 米子-松江SR SK3 様

現場番号	C3229215	プラン番号	2910C-2506-0050T	作成日	2025/6/3
------	----------	-------	------------------	-----	----------

## 御見積明細 キッチン

NO	商品名	仕様	品番	数量	単価	金額
27	前台輪カバー		P-DC120 -5(W)	1	4,000	4,000
28	前台輪カバー		P-DC073 -5(W)	1	3,500	3,500
29	前台輪カバー		P-DC060 -5(W)	1	3,500	3,500
30	施工部材		シリコン(ホワイト2)	1	1,000	1,000
31	施工部材		シリコン(グレー)	1	1,000	1,000
キッチン合計				37		¥1,933,500

## 御見積明細 キッチンパネル

NO	商品名	仕様	品番	数量	単価	金額
1	ホーローキッチンパネルHDタイプ	フロントパネル135、チェッポストーンライト	PZFN-135 (QPG)	2	17,500	35,000
2	ホーローキッチンパネルHDタイプ	サイドパネル、チェッポストーンライト	PZS-90 (QPG)	1	30,400	30,400
3	パネル施工キット	シリコン色(グレー)	パネルセコウキットS(G)-1	1	5,700	5,700
4	KP用エッジセット	樹脂製、グレー	KPエッジセットJ (PG)-2	1	2,800	2,800
キッチンパネル合計				5		¥73,900

商品総合計	42	¥2,007,400
-------	----	------------

※ 御見積明細の価格には消費税は含まれておりません。別途消費税が必要となります。

## 《参考》別途 商品組付費





キッチン商品組付費 ¥121,000 (税込 ¥133,100)

キッチンパネル商品組付費 ¥37,000 (税込 ¥40,700)

※ 商品組付費は現場の状況により変動する事があります。又、給水・給湯・ガス・ダクト・電気等の接続工事は含まれておりません。

( )内の価格は税込価格&lt;税率10%&gt;を表示しています。

- 必ずご確認ください。
  - ・天井高さ、吊戸棚・レンジフード取付高さをご確認ください。
  - ・《 》内寸法は参考寸法です。
  - ・ハイグレード人大・クォーツ天板の場合、実際の天板高さは+2mmになります。
- 表示記号について
  - ・KP：キッチンパネル

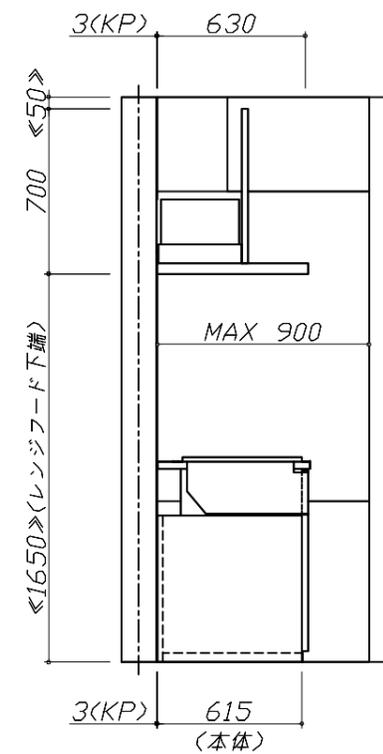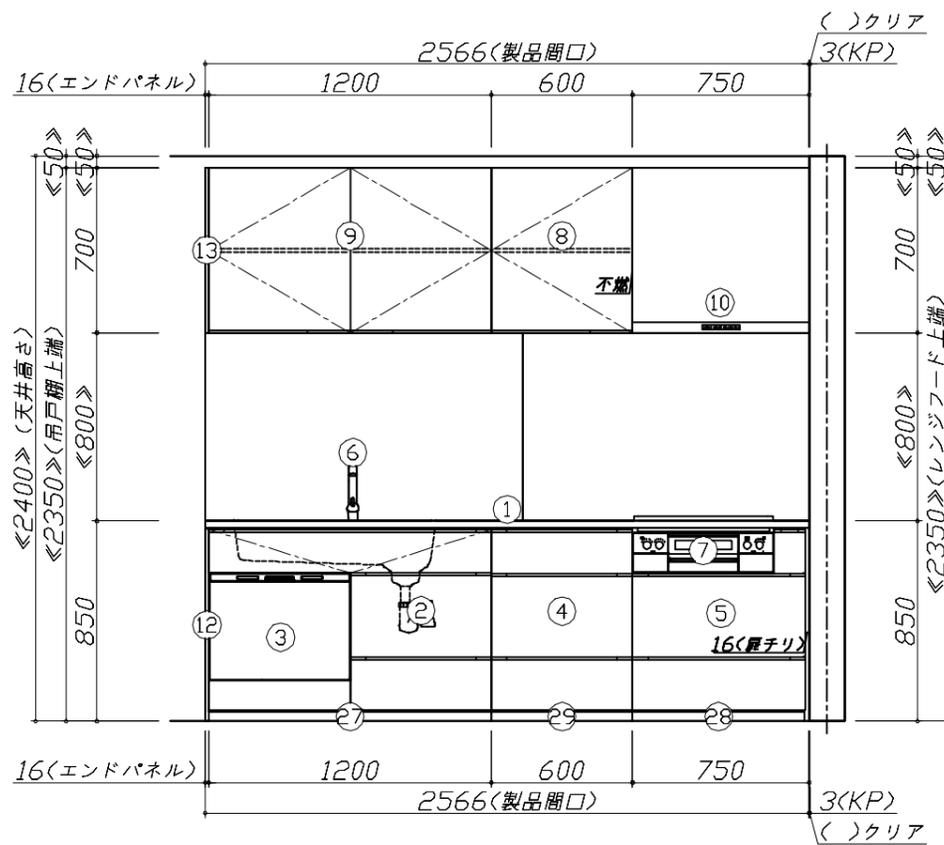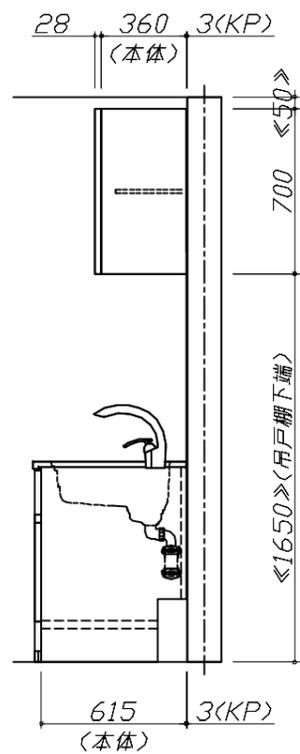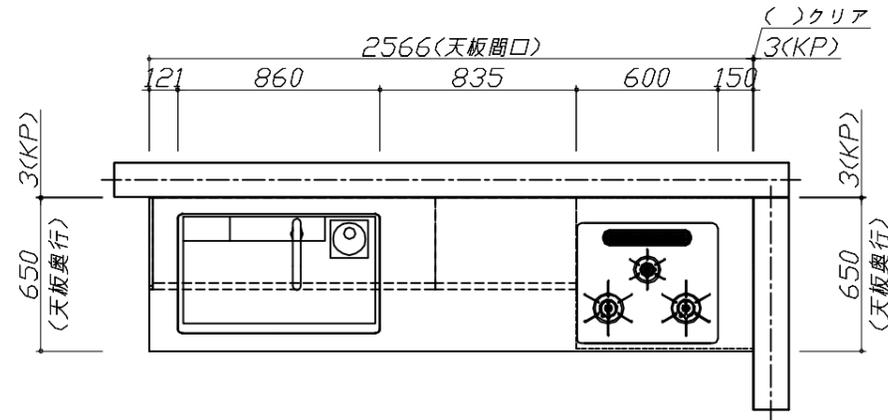


**Takara standard**  
タカラスタンダード株式会社

現場名称： 米子-松江SR SK3様邸  
現場番号： C3229215  
松江営業所

ホーローシステムキッチン LEMURE レミュー  
プラン番号： 2910C-2506-0050T  
担当営業：

姿図 1 縮尺： 1 / 30  
作成日： 2025年6月3日  
担当アドバイザー：

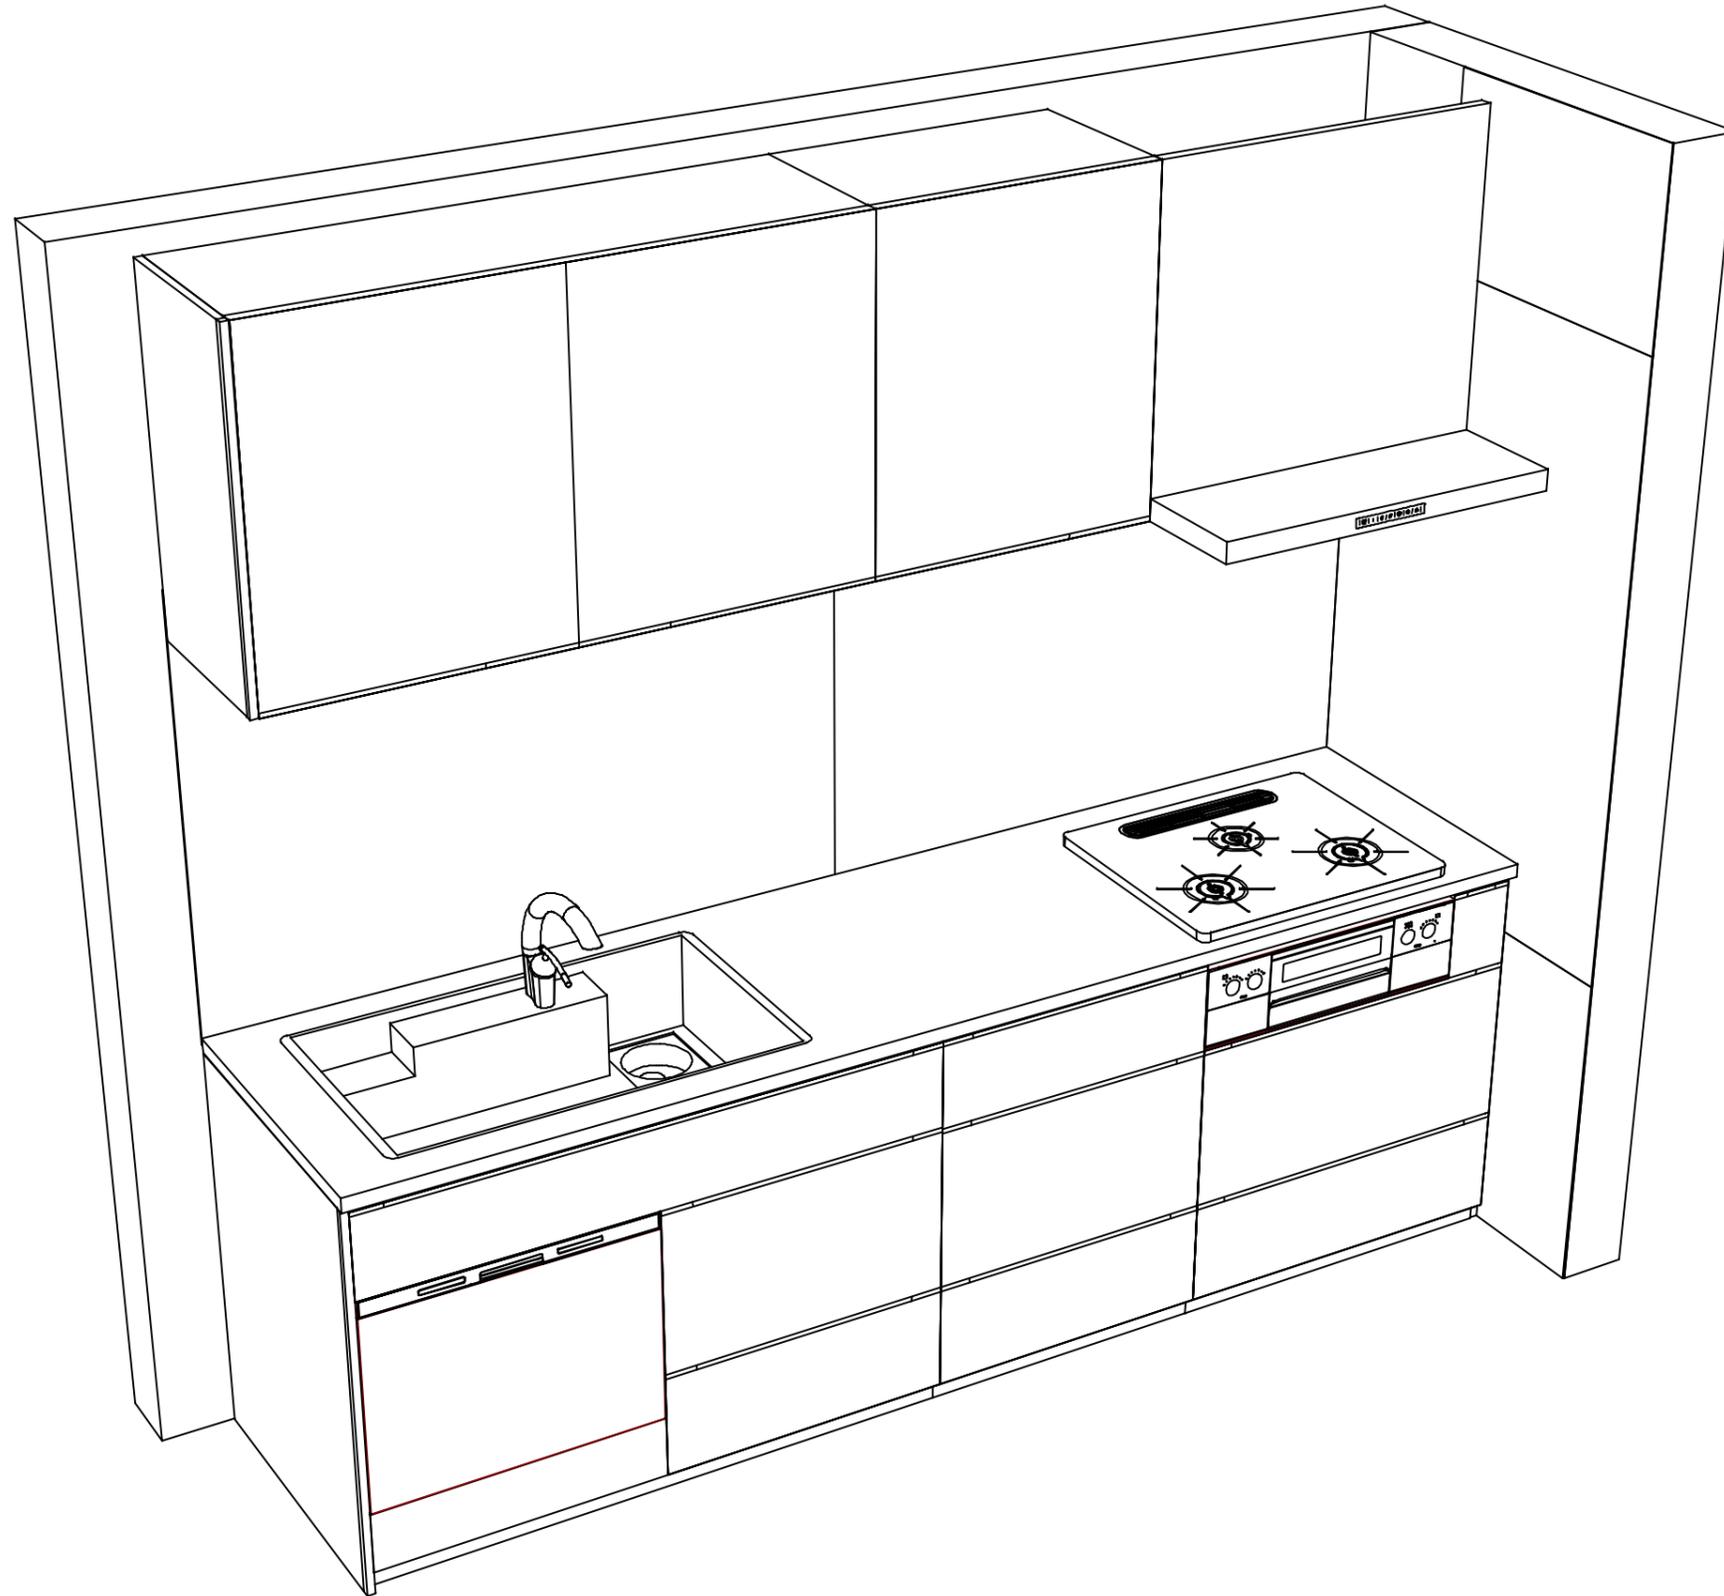

**Takara standard**  
タカラスタンダード株式会社

現場名称： 米子-松江SR SK3様邸  
現場番号： C3229215  
松江営業所

ホーローシステムキッチン LEMURE レミュー  
プラン番号： 2910C-2506-0050T  
担当営業：

姿図 2  
縮尺： 1 / 30  
作成日： 2025年6月3日  
担当アドバイザー：

縮尺：A3サイズ等倍