ホーローシステムキッチン 御見積書

御名前 大阪-南	·····································	様			~ -	ジ 1/3
業者	JANSON ONTO	様	作成日 プラン番号	2025年7月10日 1819G-2507-0369T	タカラスタンダード株式会 ◆南大阪営業所	
商品名 Treasia	ョ トレーシア		現場番号	C5198503	大阪府堺市西区鳳中町10-6 TEL 072-275-7983 / FAX 0	
《参考》別途 西)内の価格は税込価格<税率10%>を 5品組付費 ¥145,500(税込	¥160,050)			◆南大阪ショールーム TEL 072-275-8705 / FAX 0	72-266-1122
《参考》別途 玛	見場配送費 ¥0 (税込)	¥0)			担当営業 担当アドバイザー	プラン作成者
※ 商品組付費 ※ 商品組付費	金額には商品組付費は含まれておりません。 には搬入・商品組付等の費用を含んでいます。 は現場の状況により変動する事があります。 :湯・ガス・ダクト・電気等の接続工事は含まれてお				TRASIA- 10-VSF	(QRV)
◆ 御見積仕様	iminスiyクト・電気寺の接続工事は含まれてお ★ 御見積のカラー表示は参考です		4確認下さい。		◆ 備考	
《キッチン》						
奥行	奥行65cm					
キッチン本体サイズ	I型255cm					
天板高さ	85cm					
扉カラー	ライトク・レー・シルハ・ー					
キッチンパネル	HDタイプ。: アウリシ゛ーナタイル					
引手タイプ	レール引手タイプ					
ワークトップ材質	人造大理石					
カラー	シャイングレー					
水栓	ハンドシャワー水栓					
食器洗い乾燥機	シンク下設置間口45cmタイプ					
加熱機器	60cmホーロートップガスコンロ					
レンジ機器	なし	_				
ガス種	13A					
周波数	60Hz					
◆ 御確認事項						

現場番号 C5198503 プラン番号 1819G-2507-0369T 作成日 2025/7/10

御見積明細 キッチン

★ 御見積のカラー表示は参考です。最終発注時には必ず御確認下さい。

NO 商品名	仕様	品番	数量	単価	金額
1 人造大理石ワークトップ	らくエルシンク	MKIZ255 JALW	1	95,500	95,500
2 シンクキャビネット	スライド・シンク下食洗	F-RRXR105KL5(VSFVF	1	95,500	95,500
食器洗い乾燥機用下飾り		シタカサ*リDWP45-5(VSFVD	1	4,500	4,500
3 食器洗い乾燥機	引出し式(シルバー色)	EW-45R3ST	1	111,000	111,000
4 食器洗い乾燥機用前面パネル	扉同色	P-DWP45P (SF)	1	4,500	4,500
5 調理台キャビネット	足元スライド(3段引出し)	F-TFVZ075 -5(VSFVF	1	89,000	89,000
6 コンロ用キャビネット	足元スライド、ミキリ対応	F-KTVZ075JR5(VSFVF	1	84,500	84,500
7 水栓	エコタイプハンドシャワー水栓	KM5021TTKE	1	36,500	36,500
8 ガス加熱機器(ホーロートップ)	片面焼き、シルバー	TN36V-60 1213	1	49,500	49,500
【ベースキャビネット小計】			9		570,500
9 ウォールキャビネット	大型不燃吊戸、耐震ラッチ付	W-M A165FRP(VSFVF-D	1	57,500	57,500
10 照明ユニット	センサータイプ、9W(LED仕様)	KLD-D060LW	1	21,500	21,500
11 レンジフード(本体)	シロッコファン、シルバー	VRAT-902ADL(V)	1	76,000	76,000
レンジフード用前面パネル	扉同色	VZP-90-655HN(SF)	1	8,000	8,000
12 エンドパネル	奥行65cmキャヒ [*] ネット用	EP-XN-85 (VSFVD	1	10,500	10,500
13 エンドパネル	ウォールキャビ゙ミドル、電動昇降、VUSVDS用	EP-WM (VSFVD	1	7,500	7,500
14 前台輪カバー		P-DC105 -5(W)	1	4,000	4,000
15 前台輪カバー		P-DC075 -5(W)	1	3,500	3,500
16 前台輪カバー		P-DC073 -5(W)	1	3,500	3,500
17 水切りネット	らくエルシンク用	ミス [*] キリネットSGN	1	4,000	4,000
18 水切り	らくエルシンク用	₹ス*‡リSGN-B	1	4,500	4,500
19 まな板立て	らくエルシンク用	マナイタタテSGN	1	2,000	2,000
20 ゴミポケット	らくエルシンク用	コ゛ミホ゜ケットSGN	1	2,500	2,500
21 どこでもラック(スクェアタイプ)	タオルハンガーS、ホワイト	MGSK タオルハンカーS (W	1	1,100	1,100
22 どこでもラック	レードル掛け	MGSK レードルカケ (W	1	1,700	1,700
23 間仕切り名人	Tタイプ、間口45·60cm用	MGマジキリP TL 1	2	3,900	7,800
24 施工部材		シリコン(ホワイト2)	2	1,000	2,000
キッチン合計			28		¥788,100

様

現場番号 C5198503	プラン番号	1819G-2507-0369T	作成日	2025/7/10
---------------	-------	------------------	-----	-----------

御見積明細 キッチンパネル

NO	商品名	仕様	品番	数量	単価	金額
1	ホーローキッチンパネルHDタイプ	フロントパネル135、アウリジーナタイル	PZFN-135 (QRV)	2	17,500	35,000
2	ホーローキッチンパネルHDタイプ	サイドパネル、アウリジーナタイル	PZS-90 (QRV)	1	30,400	30,400
3	パネル施エキット	シリコン色(アイボリー)	ハ°ネルセコウキットS(I)−1	1	5,700	5,700
4	KP用エッジセット	樹脂製、ベージュ	KPエッシ [*] セットJ (MB)-2	1	2,800	2,800
	キッチンパネル合計			5		¥73,900

商品総合計 33 ¥862,000

※ 御見積明細の価格には消費税は含まれておりません。別途消費税が必要となります。

《参考》 別途 商品組付費

キッチン商品組付費 キッチンパネル商品組付費 ¥110,500(税込¥121,550) ¥35,000(税込¥38,500)

《参考》 別途 現場配送費

¥0(稅込¥0)

※ 商品組付費は現場の状況により変動する事があります。 又、給水・給湯・ガス・ダクト・電気等の接続工事は含まれておりません。


()内の価格は税込価格<税率10%>を表示しています。


■必ずご確認ください。


- ・天井高さ、吊戸棚・レンジフード取付高さを ご確認ください。
- ・≪ ≫内寸法は参考寸法です。


■表示記号について

·KP:キッチンパネル

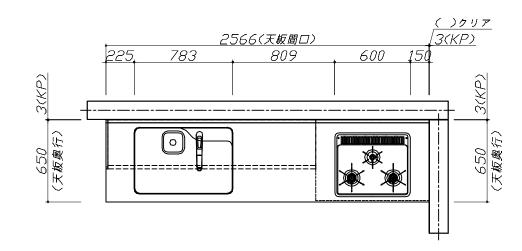

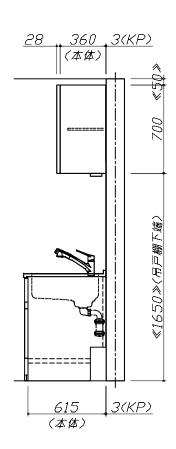

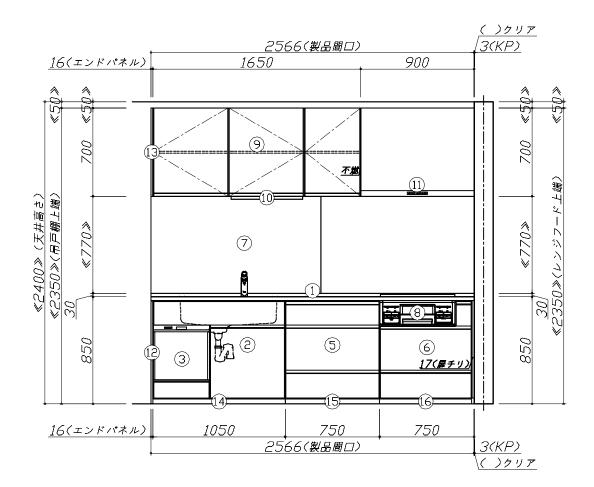


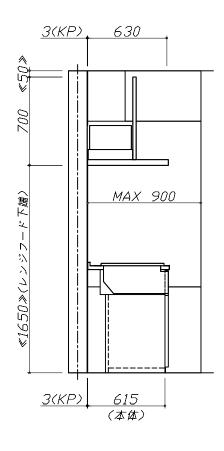

Takara standard
タカラスタンダード株式会社

現場名称: 大阪-南大阪SR SK10様邸	ホーローシステムキッチン Treasia トレーシア	姿図 1 縮 尺: 1 / 30
現場番号: C5198503	プラン番号: 1819G-2507-0369T	作成日: 2025年7月10日
南大阪営業所	担当営業 :	担当アドバイザー: TRASIA-10-VSF

縮尺:A3サイズ等倍

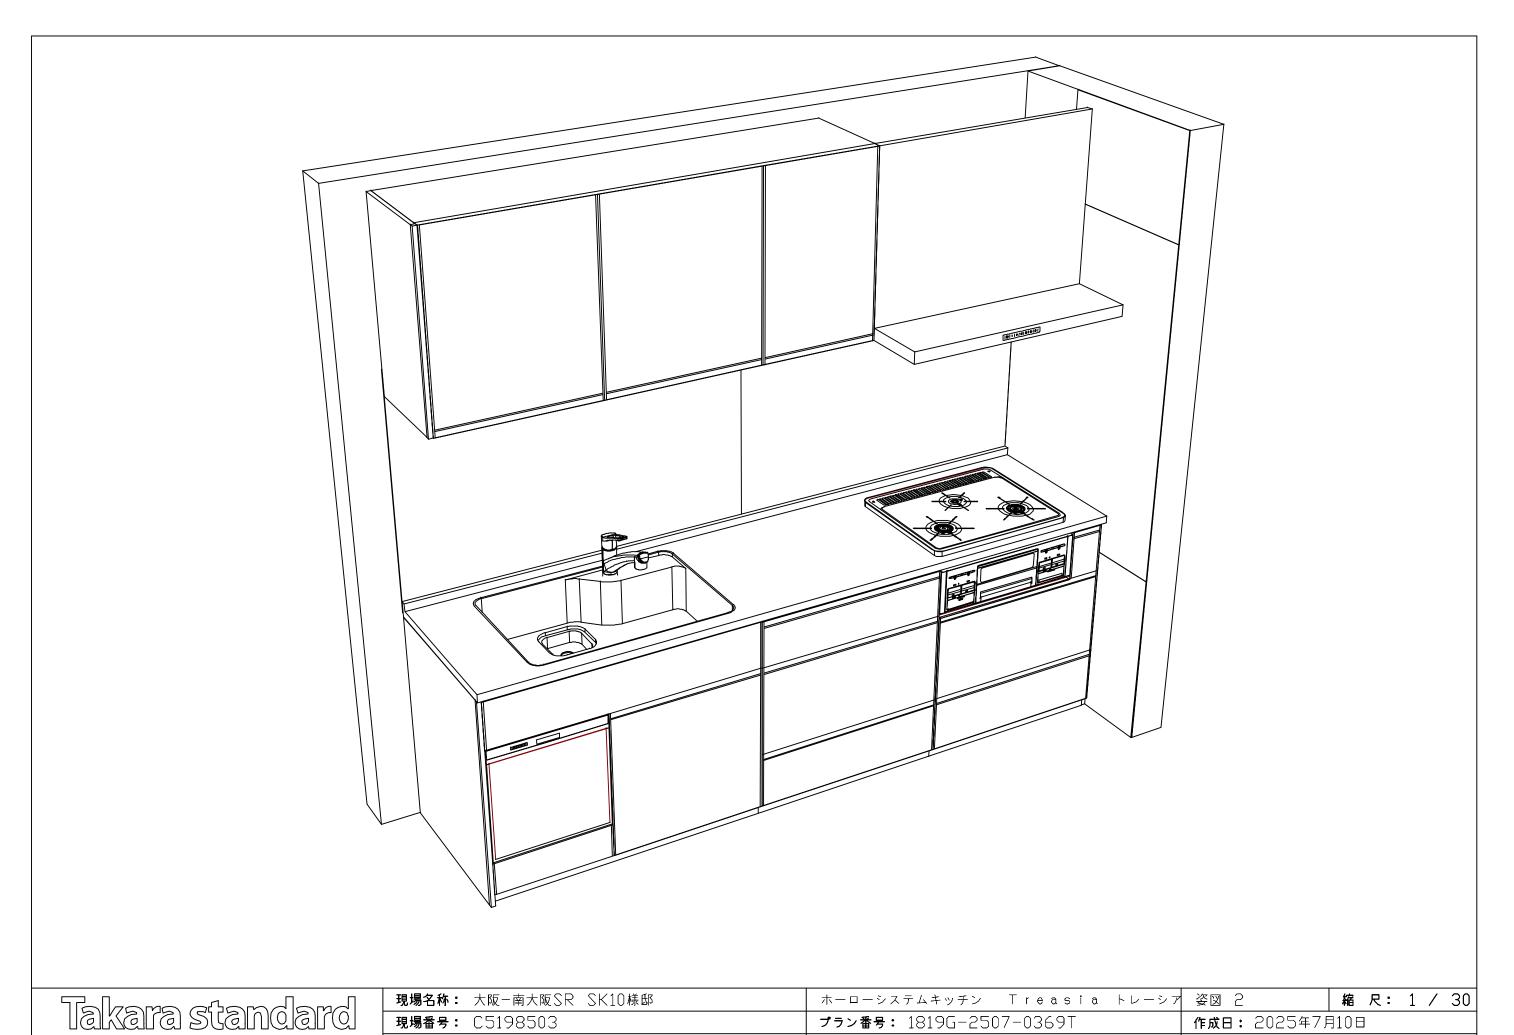

タカラスタンダード株式会社

現場番号: C5198503プラン番号: 1819G-2507-0369T作成日: 2025年7月10日南大阪営業所担当営業 :担当アドバイザー: TRASIA-10-VSF