

ホーローシステムキッチン 御見積書

御名前 鹿児島-都城SR SK7 様

業者 様

商品名 Treasia トレーシア

商品
御見積金額 **¥1,099,500** (税込 ¥1,209,450)
()内の価格は税込価格<税率10%>を表示しています。

※ 商品御見積金額には商品組付費が含まれております。
※ 給水・給湯・ガス・ダクト・電気等の接続工事は含まれておりません。

◆ 御見積仕様

《キッチン》

奥行	奥行65cm
キッチン本体サイズ	I型255cm
天板高さ	85cm
扉カラー	ホワイト・ブラックモール
キッチンパネル	HDタイプ:スノーモザイク
引手タイプ	レール引手タイプ
ワークトップ材質	ステンレス
カラー	サンドエンボス加工
水栓	ハンドシャワー水栓
食器洗い乾燥機	シンク下設置間口45cmタイプ
加熱機器	IHヒーター
レンジ機器	なし
ガス種	未定
周波数	60Hz

◆ 御確認事項

作成日 2024年9月3日
プラン番号 5805F-2404-0359T
現場番号 C2898403

タカラスタANDARD株式会社
◆都城営業所
宮崎県都城市吉尾町 6123-1
TEL 0986-47-1665 / FAX 0986-47-1675

◆都城ショールーム
TEL 0986-47-1668 / FAX 0986-47-1669

担当営業	担当アドバイザー	プラン作成者
	⑦	

◆ 備考

※ダクト工事・ダクト部材は別途になっております

--	--

No.*

御名前 鹿児島-都城SR SK7

様

現場番号	C2898403	プラン番号	5805F-2404-0359T	作成日	2024/9/3
------	----------	-------	------------------	-----	----------

御見積明細 キッチン

NO	商品名	仕様	品番	数量	単価	金額
1	ステンレスワークトップ	Zシンク(小物置き)	TMIJ255 TALW-1	1	78,500	78,500
2	シンクキャビネット	スライド・シンク下食洗、コンセント	F-RRXR105YR5(VSWKF	1	115,500	115,500
	食器洗い乾燥機用下飾り		シタサリDWP45-5(VSWKD	1	4,500	4,500
3	食器洗い乾燥機	引出し式(ブラック色)	EW-45R2BT	1	111,000	111,000
4	食器洗い乾燥機用前面パネル	扉同色	P-DWP45P (SW)	1	4,500	4,500
5	調理台キャビネット	足元スライド(3段引出し)	F-TFVZ075 -5(VSWKF	1	89,000	89,000
6	コンロ用キャビネット	足元スライド、ミキリ対応	F-KTVZ075JR5(VSWKF	1	84,500	84,500
7	水栓	ハンドシャワー水栓	KM5021TTK	1	35,500	35,500
8	電気加熱機器	IHヒーター両面焼き(ブラック色)	CH-A6LTA	1	165,000	165,000
【ベースキャビネット小計】				9		688,000
9	レンジフード(本体)	シロッコファン、ブラック、加熱機器連動	VRAC-E901ADL(SQ)	1	174,000	174,000
	レンジフード用前面パネル	扉同色	VZP-90-655HN(SW)	1	8,000	8,000
10	エンドパネル	扉同色	VEP-655HN(SW)	1	7,500	7,500
11	エンドパネル	奥行65cmキャビネット用	EP-XN-85 (VSWKD	1	10,500	10,500
12	どこでもラック(スクエアタイプ)	小物置きS+フック、チャコールグレー	MGSK コモノックス (CG	1	2,500	2,500
13	間仕切り名人	Tタイプ、間口45・60cm用	MGマジキリP TL 1	4	3,900	15,600
14	施工部材		シリコン(クリア2)	2	1,000	2,000
キッチン合計				20		¥908,100

御見積明細 キッチンパネル

NO	商品名	仕様	品番	数量	単価	金額
1	ホーローキッチンパネルHDタイプ	サイドパネル、スノーモザイク	PZS-90 (IMW)	1	30,400	30,400
2	ホーローキッチンパネルHDタイプ	窓パネル185、スノーモザイク	PZW -185 (IMW)	1	14,700	14,700
3	KP用エッジセット	樹脂製、グレー	KPEッジセットJ (PG)-2	1	2,800	2,800
4	パネル施工キット	シリコン色(グレー)	パネルセコウキットS(G)-1	1	5,700	5,700
5	ホーローキッチンパネルHDタイプ	フロントパネル120、スノーモザイク	PZFN-120 (IMW)	1	16,800	16,800
キッチンパネル合計				5		¥70,400

商品総合計	25	¥978,500
-------	----	----------

御名前鹿児島-都城SR SK7様

現場番号	C2898403	プラン番号	5805F-2404-0359T	作成日	2024/9/3
------	----------	-------	------------------	-----	----------

商品組付費			数量	金額
1	本体組付費		1	84,000
2	キッチンパネル組付費		1	37,000
商品組付費合計				¥121,000

商品御見積金額	¥1,099,500
---------	------------





※ 御見積明細の価格には消費税は含まれておりません。別途消費税が必要となります。

※ 商品組付費には配送・搬入・商品組付等の費用を含んでいます。

※ 商品組付費は現場の状況により変動する事があります。

又、給水・給湯・ガス・ダクト・電気等の接続工事は含まれておりません。

- 必ずご確認ください。
- ・天井高さ、吊戸棚・レンジフード取付高さをご確認ください。
 - ・《 》内寸法は参考寸法です。
- 表示記号について
- ・KP：キッチンパネル

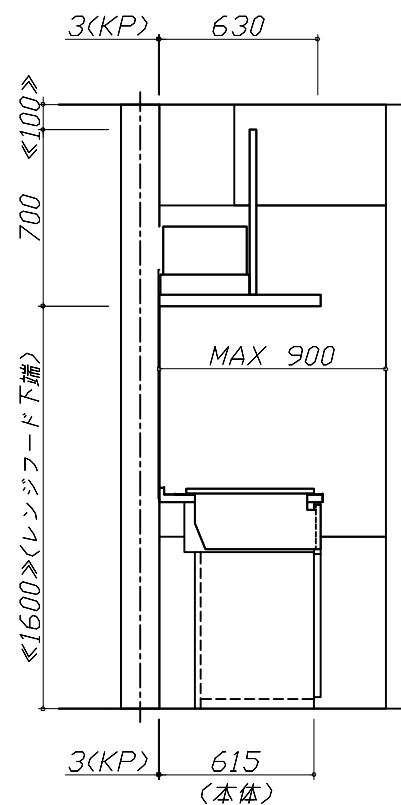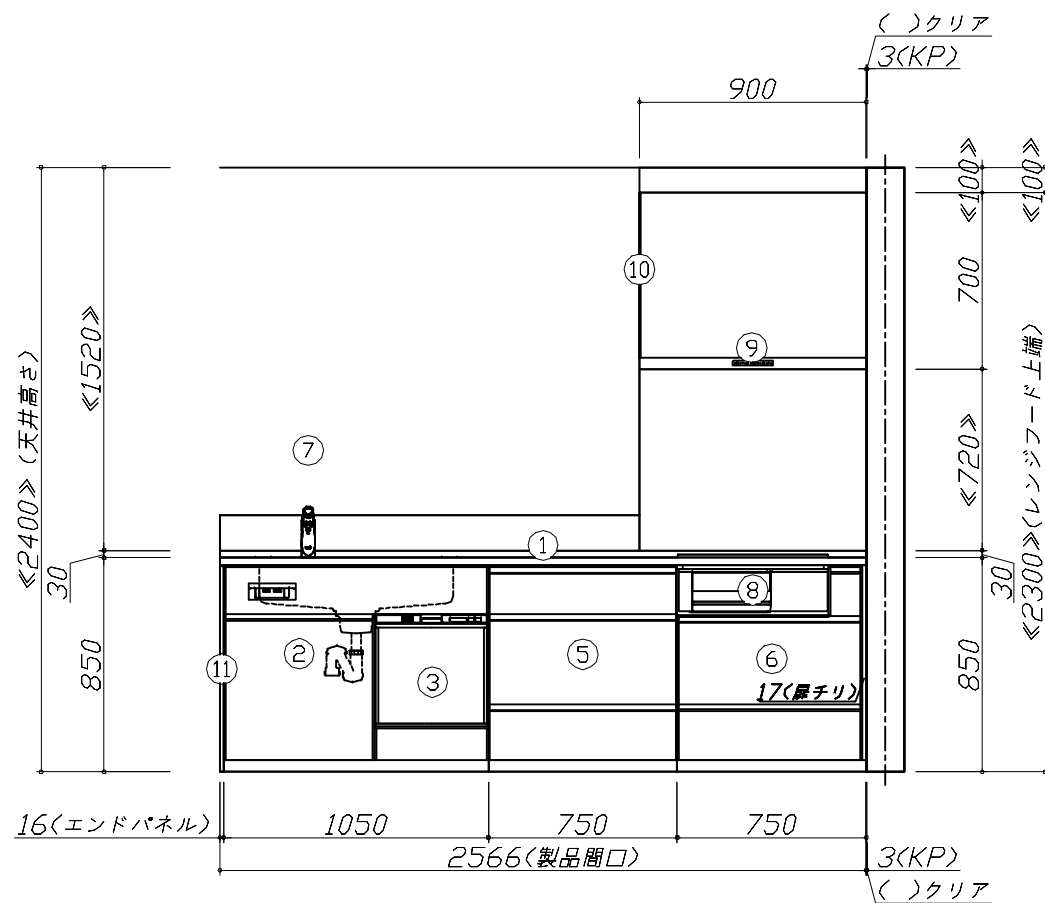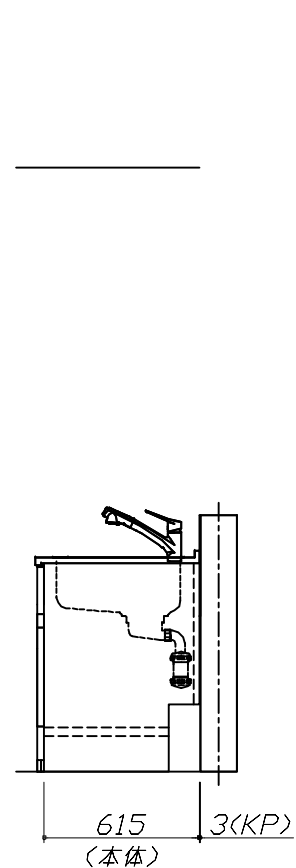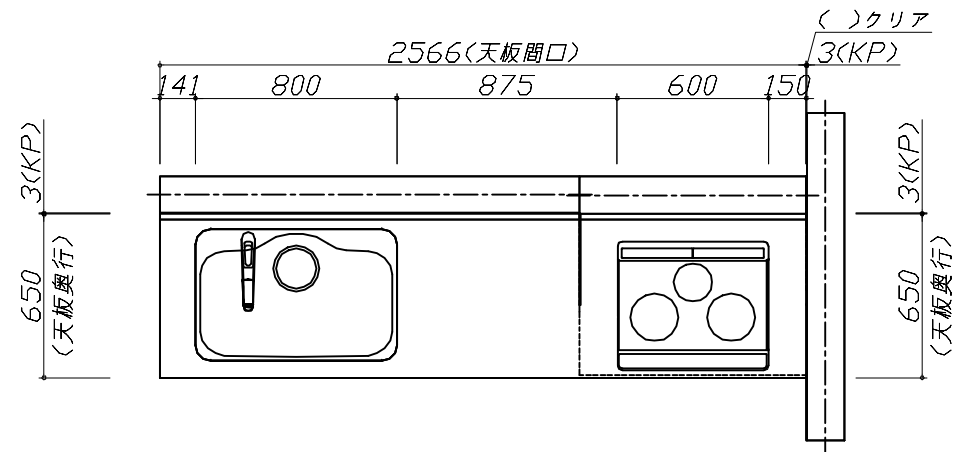


Takara standard
タカラスタンダード株式会社

現場名称： 鹿児島 - 都城SR SK7様邸
現場番号： C2898403
都城営業所

ホーローシステムキッチン Treasia トレーシア
プラン番号： 5805F-2404-0359T
担当営業：

姿図 1
縮尺： 1 / 30
作成日： 2024年9月3日
担当アドバイザー： ①

縮尺：A3サイズ等倍

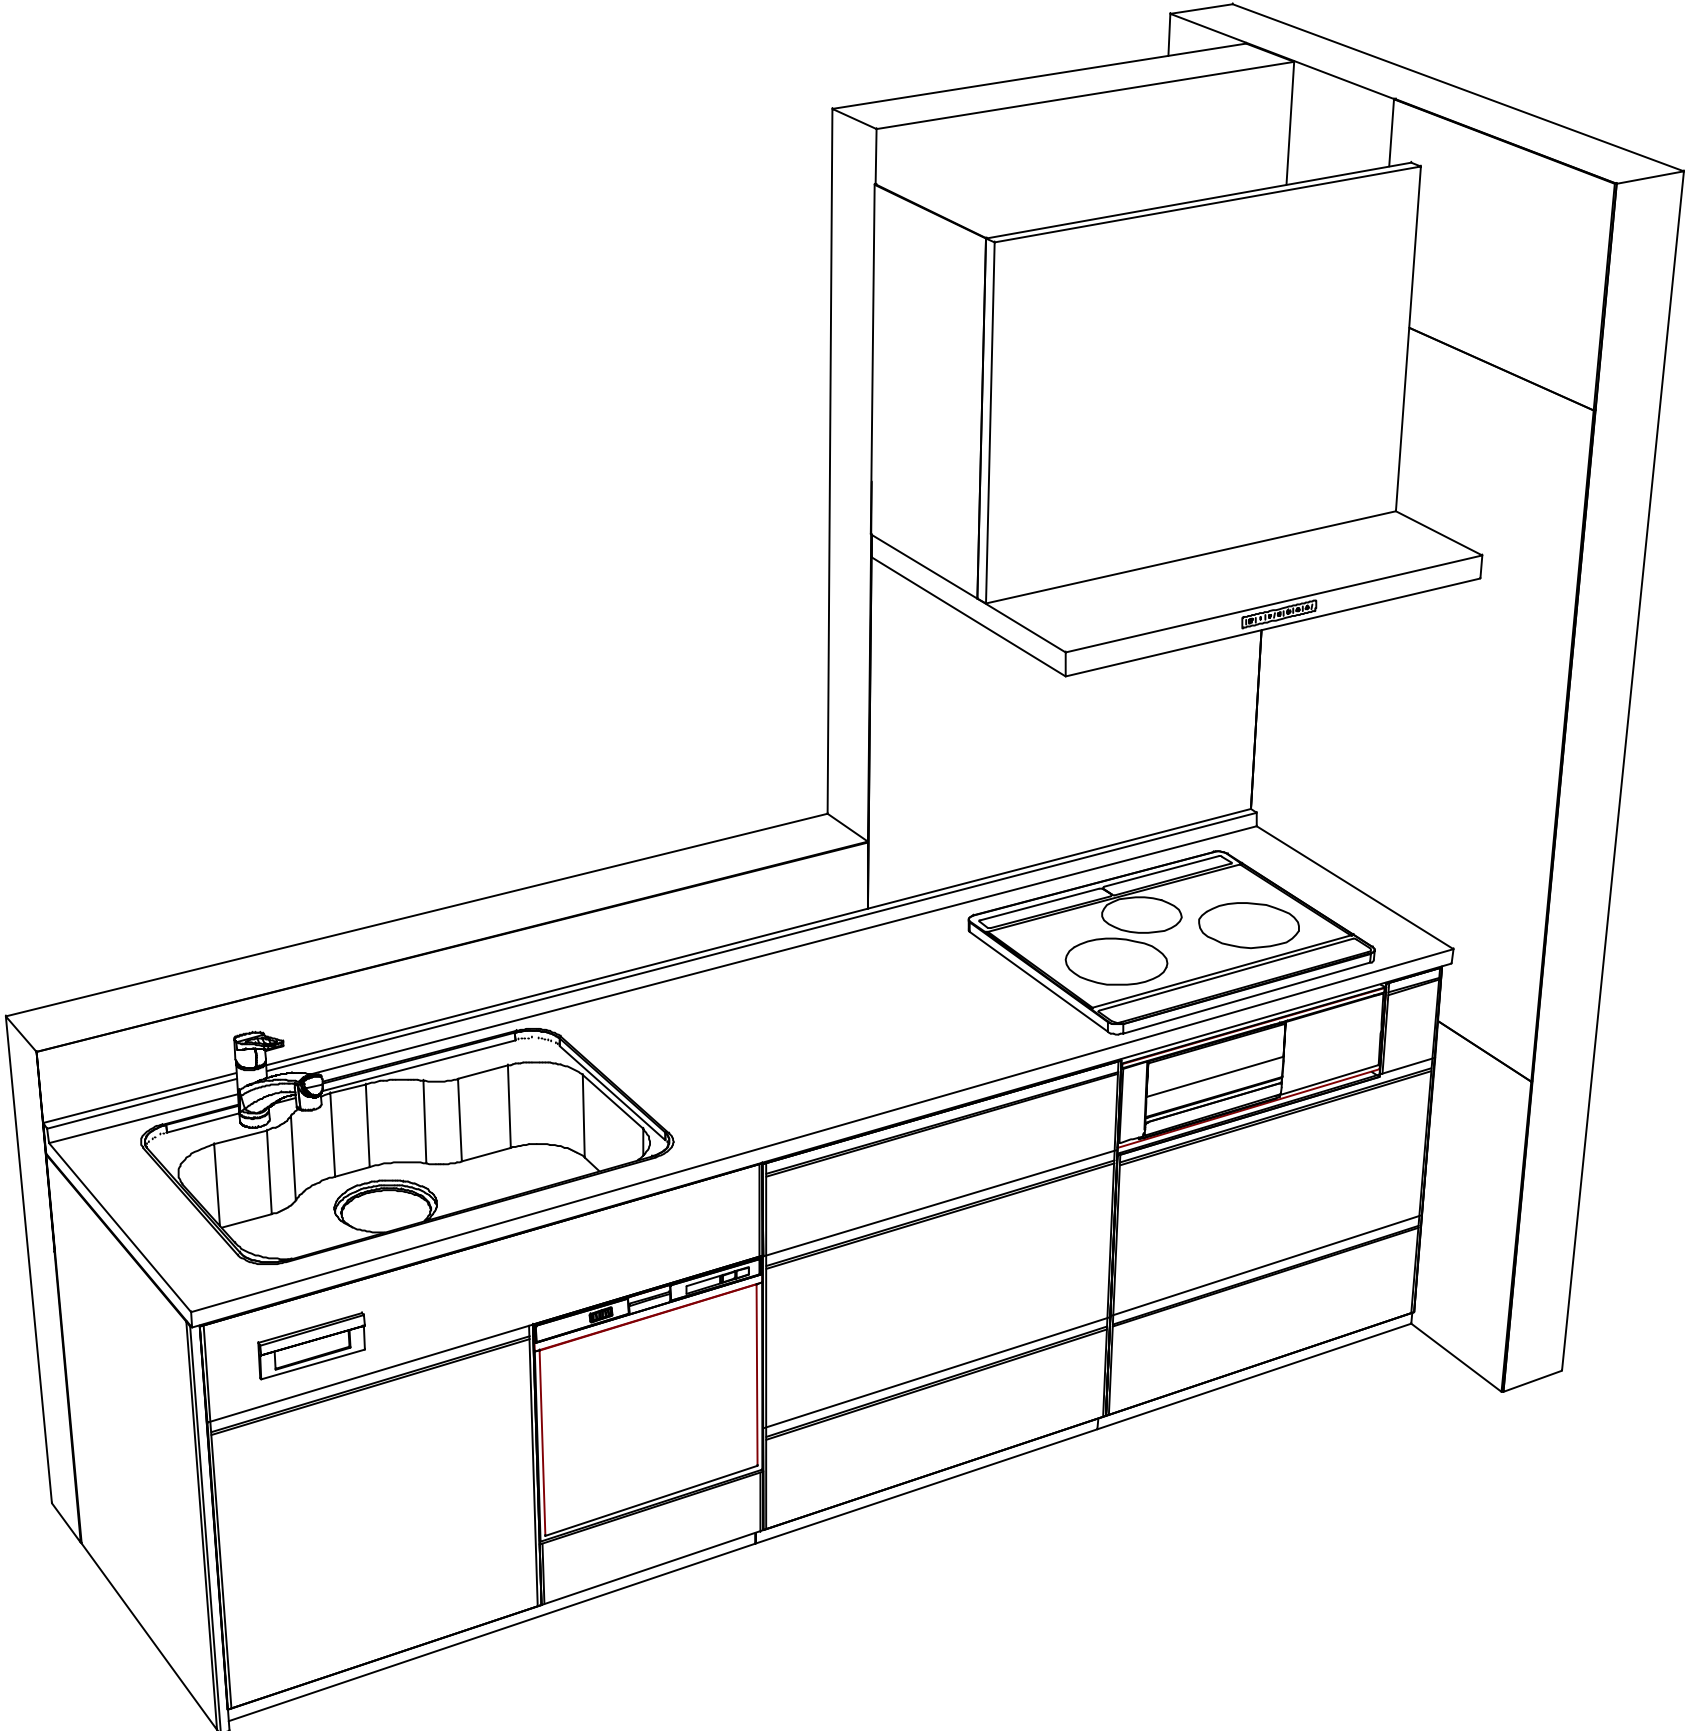

Takara standard
タカラスタンダード株式会社

現場名称： 鹿児島- 都城SR SK7様邸	ホーローシステムキッチン Treasia トレーシア	姿図 2	縮 尺： 1 / 30
現場番号： C2898403	プラン番号： 5805F-2404-0359T	作成日： 2024年9月3日	
都城営業所	担当営業 ：	担当アドバイザー： ①	

縮尺：A3サイズ等倍