

ホーローシステムキッチン 御見積書

御名前 鹿児島-都城SR SK10 様

業者 様

商品名 Edel エーデル

作成日 2024年11月11日
プラン番号 5805F-2409-0260T
現場番号 C2900443

タカラスタANDARD株式会社
◆都城営業所
宮崎県都城市吉尾町 6123-1
TEL 0986-47-1665 / FAX 0986-47-1675

◆都城ショールーム
TEL 0986-47-1668 / FAX 0986-47-1669

商品
御見積金額 **¥944,900** (税込 ¥1,039,390)

()内の価格は税込価格<税率10%>を表示しています。

※ 商品御見積金額には商品組付費が含まれております。
※ 給水・給湯・ガス・ダクト・電気等の接続工事は含まれておりません。

担当営業	担当アドバイザー	プラン作成者
	⑥	

◆ 御見積仕様

《キッチン》

奥行	奥行65cm
キッチン本体サイズ	I型255cm
天板高さ	85cm
扉カラー	ダークブルー
キッチンパネル	HDタイプ:ルナダークグレー
ワークトップ材質	人造大理石
カラー	シャイングレー
水栓	シングルレバー水栓
食器洗い乾燥機	シンク下設置間口45cmタイプ
加熱機器	60cmホーロートップガスコンロ
レンジ機器	なし
ガス種	未定
周波数	60Hz

◆ 御確認事項

◆ 備考

No.*

御名前 鹿児島-都城SR SK10

様

現場番号	C2900443	プラン番号	5805F-2409-0260T	作成日	2024/11/11
------	----------	-------	------------------	-----	------------

御見積明細 キッチン

NO	商品名	仕様	品番	数量	単価	金額
1	人造大理石ワークトップ	らくエルシンク	MKI255 ュARO	1	95,500	95,500
2	シンクキャビネット	スライド・シンク下食洗(ソフトクロス)	F-RRXM120 R5(ESN C	1	69,300	69,300
3	食器洗い乾燥機	引出し式(シルバー色)	TKW-405A-SV	1	111,000	111,000
4	食器洗い乾燥機用前面パネル	扉同色	P-DWP45P (SN)	1	4,500	4,500
5	調理台キャビネット	足元スライド(3段引出し)(ソフトクロス)	F-TFVZ060 -5(ESN C	1	68,500	68,500
6	コンロ用キャビネット	足元スライド(ソフトクロス)	F-KTVZ075 L5(ESN C	1	70,500	70,500
7	水栓	シングルレバー水栓	KXS871JT	1	16,500	16,500
8	ガス加熱機器(ホーロートップ)	片面焼き、シルバー	TN36V-60	1	49,500	49,500
【ベースキャビネット小計】				8		485,300
9	ウォールキャビネット		W-M A120 - (ESN C-D	1	35,500	35,500
10	ウォールキャビネット	レンジフード横タイプ	W-M A045ZR (ESN C-D	1	18,500	18,500
11	アイラック	シルバー	SDR-75 (K)	1	29,500	29,500
12	アイラック	水切タイプ(LED仕様)	SDM-90-LED(Q)	1	46,100	46,100
13	アイラック用アルミカバー	レンジフード横用	SDRガワカバ-L(G)	1	2,000	2,000
14	アイラック用前面パネル	扉色対応用	P-SDR 90 (SN)	2	2,500	5,000
15	レンジフード	シロッコファン(シルバー色)	VUA-901AD (V)	1	42,500	42,500
	前幕板	高さ70cmタイプ、シルバー色	マエマク90VUA-640(V)	1	6,000	6,000
16	シロッコファン用排気金具	上方排気接続用	マルダクトカナク(U)	1	3,000	3,000
17	見切り対応フィルター	レンジフード用、シルバー	ミキリW10F(V)	1	1,500	1,500
18	見切り対応フィルター	下台・周辺収納ユニット用	ミキリタ10H(W)	1	700	700
19	エンドパネル	下台用	EP-XN-85 (ESN B-1	1	10,500	10,500
20	エンドパネル	ウォールキャビネット、電動昇降、VUSVDS用	EP-WM (ESN B-1	1	7,500	7,500
21	どこでもラック(スクエアタイプ)	タオルハンガーL、チャコールグレー	MGSK タオルハンガー-L (CG	1	2,500	2,500
	どこでもラック(スクエアタイプ)	アタッチメント(小物トレイ)	MGAK コモノトレ-35S (W	1	500	500
22	どこでもラック	レードル掛け	MGSK レードルカケ (W	1	1,700	1,700
23	かくせるラック	ボトル・ラップ立て	MGTS-165	1	3,100	3,100
24	間仕切り名人	Hタイプ、間口45・60cm用	MGマジキリJ HL 1	1	3,400	3,400
25	間仕切り名人	Tタイプ、間口45・60cm用	MGマジキリP TL 1	2	3,900	7,800
26	水切りネット	らくエルシンク用	ミズキリネットSGN	1	4,000	4,000
27	まな板立て	らくエルシンク用	マナイタテSGN	1	2,000	2,000
28	ゴミポケット	らくエルシンク用	ゴミポケットSGN	1	2,500	2,500

御名前 鹿児島-都城SR SK10 様

現場番号	C2900443	プラン番号	5805F-2409-0260T	作成日	2024/11/11
------	----------	-------	------------------	-----	------------

御見積明細 キッチン

NO	商品名	仕様	品番	数量	単価	金額
29	水栓別売部品	逆止弁	ギャクシベンKXS	1	800	800
30	施工部材		シリコン(クリア2)	1	1,000	1,000
31	施工部材		シリコン(ホワイト2)	1	1,000	1,000
キッチン合計				35		¥723,900

御見積明細 キッチンパネル

NO	商品名	仕様	品番	数量	単価	金額
1	ホーローキッチンパネルHDタイプ	フロントパネル135、ルナダークグレー	PZFN-135 (IRQ)	2	17,500	35,000
2	KP用エッジセット	樹脂製、チャコールグレー	KPエッジセットJ (CG)-2	1	2,800	2,800
3	パネル施工キット	シリコン色(アンバー)	パネルセコウキットS(B)-1	2	5,700	11,400
4	ホーローキッチンパネルHDタイプ	サイドパネル、ルナダークグレー	PZS-90 (IRQ)	2	30,400	60,800
キッチンパネル合計				7		¥110,000

商品総合計	42	¥833,900
-------	----	----------

商品組付費			数量	金額
1	本体組付費		1	74,000
2	キッチンパネル組付費		1	37,000
商品組付費合計				¥111,000

商品御見積金額	¥944,900
---------	----------





※ 御見積明細の価格には消費税は含まれておりません。別途消費税が必要となります。

※ 商品組付費には配送・搬入・商品組付等の費用を含んでいます。

※ 商品組付費は現場の状況により変動する事があります。

又、給水・給湯・ガス・ダクト・電気等の接続工事は含まれておりません。

■必ずご確認ください。
 ・天井高さ、吊戸棚・レンジフード取付高さをご確認ください。
 ・《 》内寸法は参考寸法です。
 ■表示記号について
 ・KP：キッチンパネル

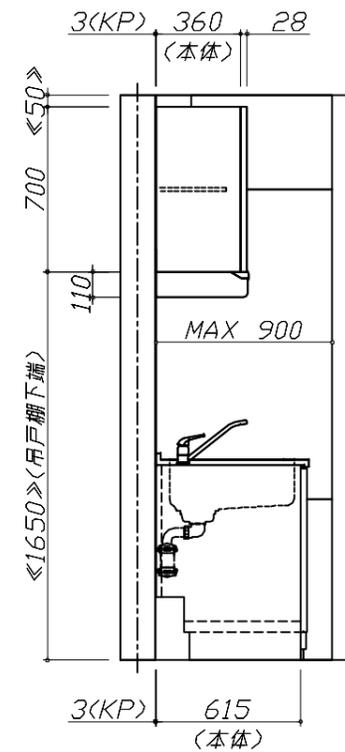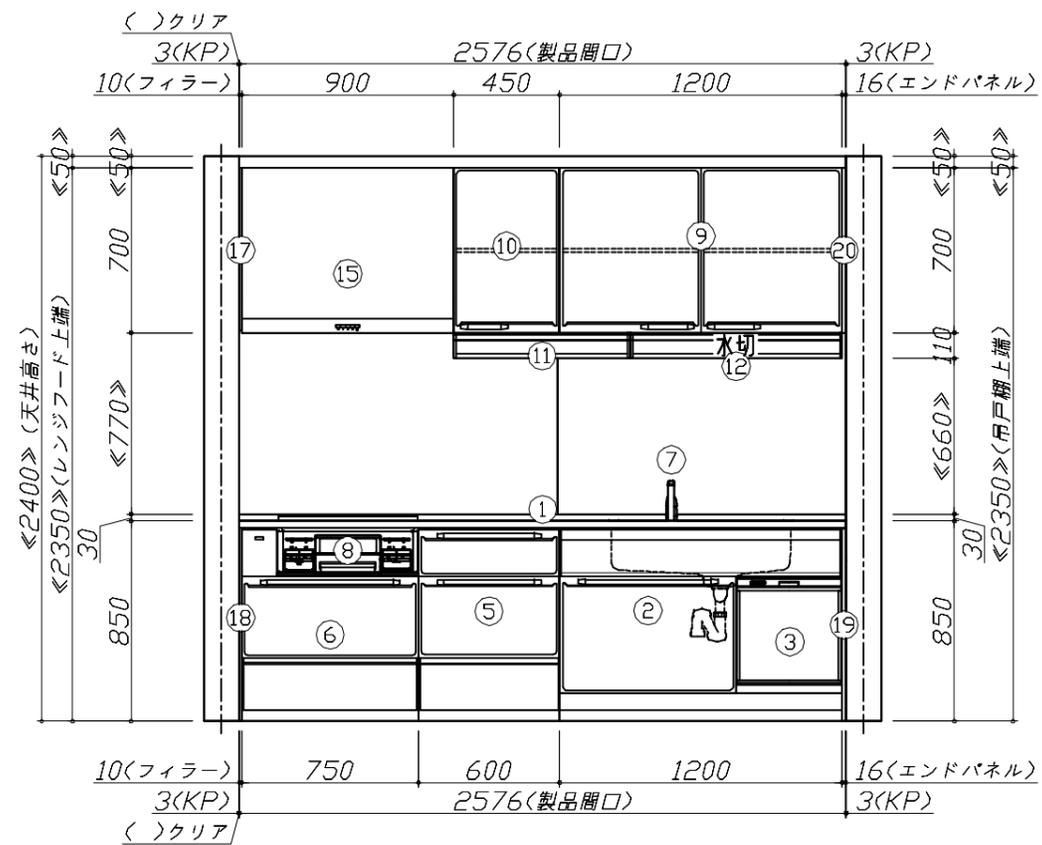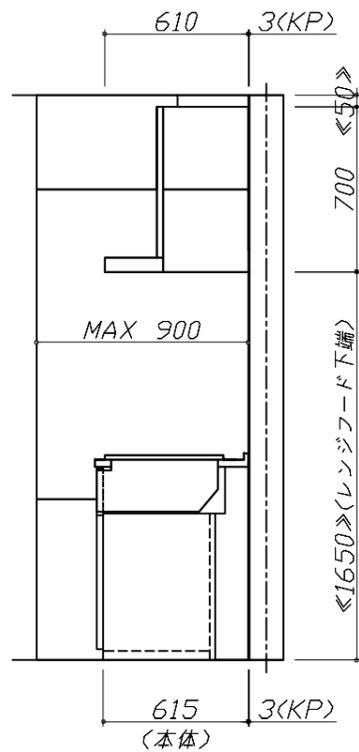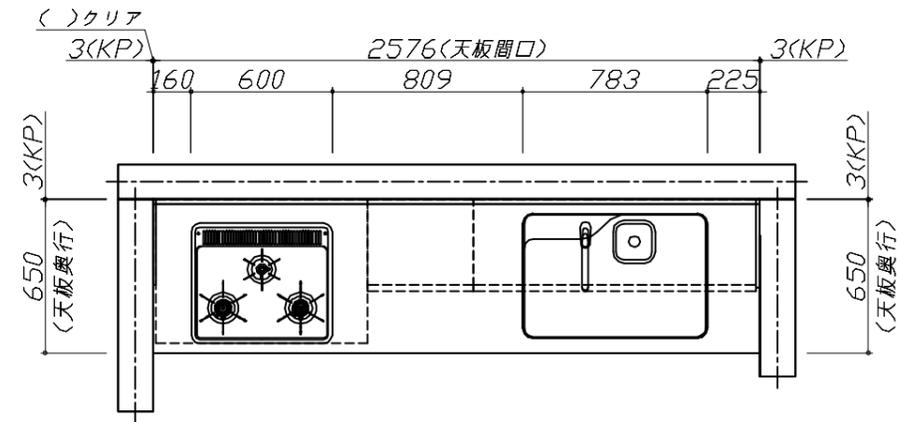


Takara standard
 タカラスタンダード株式会社

現場名称： 鹿児島-都城SR SK10様邸
 現場番号： C2900443
 都城営業所

ホーローシステムキッチン Edel エーデル
 プラン番号： 5805F-2409-0260T
 担当営業：

姿図 1 縮尺： 1 / 30
 作成日： 2024年11月11日
 担当アドバイザー： ⑥

縮尺：A3サイズ等倍

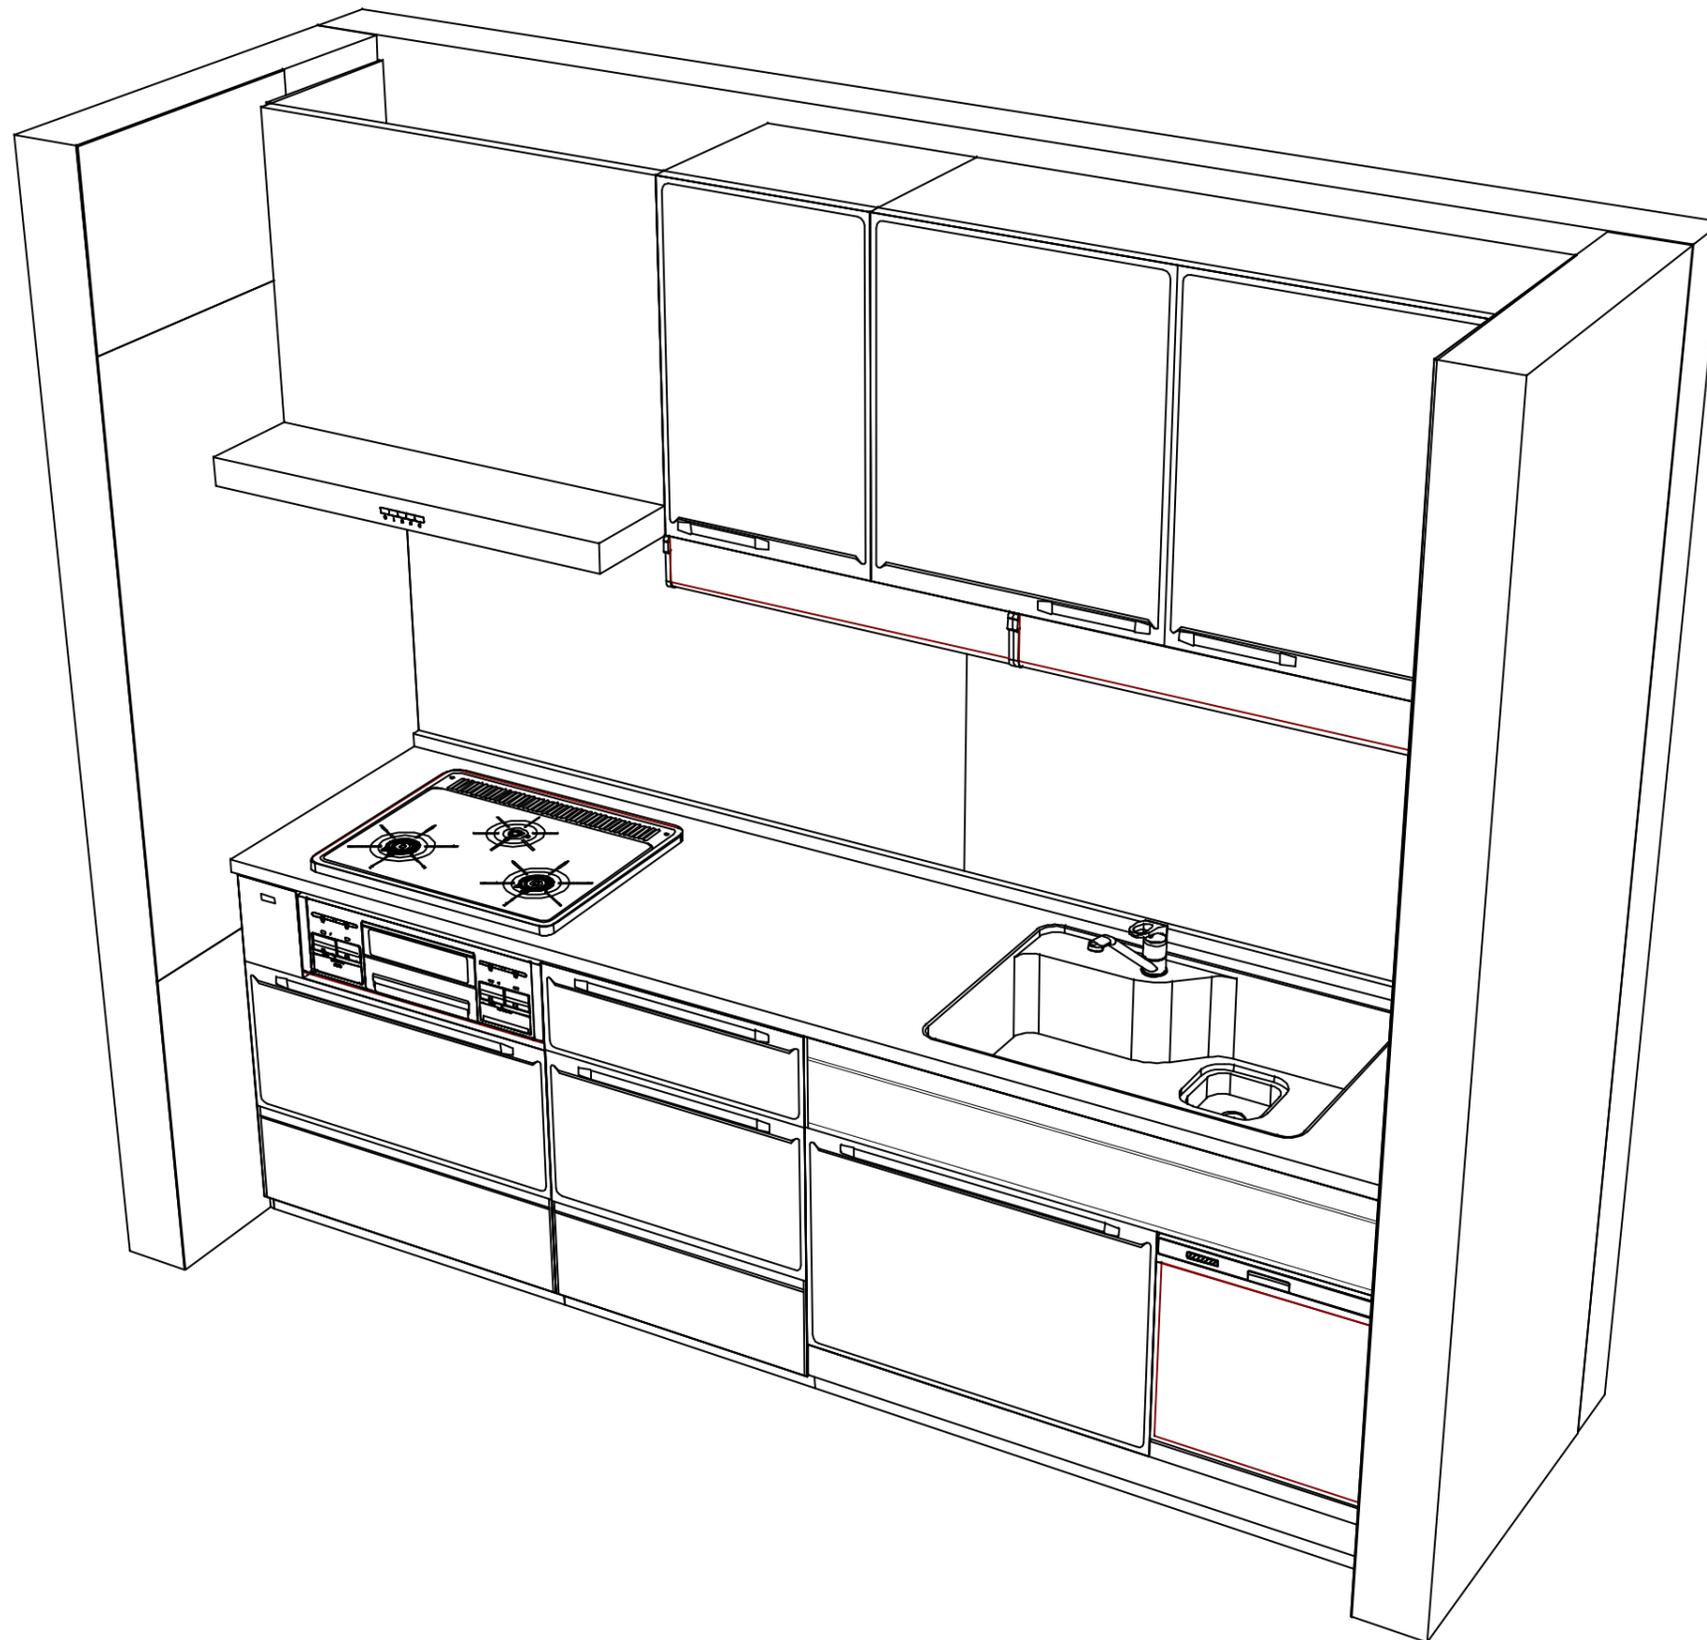

Takara standard
タカラスタンダード株式会社

現場名称： 鹿児島-都城SR SK10様邸
現場番号： C2900443
都城営業所

ホーローシステムキッチン Edel エーデル
プラン番号： 5805F-2409-0260T
担当営業：

姿図 2
縮尺： 1 / 30
作成日： 2024年11月11日
担当アドバイザー： ㊦

縮尺：A3サイズ等倍