

ホーローシステムキッチン 御見積書

御名前 鹿児島-都城SR SK11 様

業者 様

商品名 Edel エーデル

作成日 2024年11月23日
プラン番号 5805F-2409-0352T
現場番号 C2900458

タカラスタANDARD株式会社
◆都城営業所
宮崎県都城市吉尾町 6123-1
TEL 0986-47-1665 / FAX 0986-47-1675

◆都城ショールーム
TEL 0986-47-1668 / FAX 0986-47-1669

商品
御見積金額 **¥1,057,300** (税込 ¥1,163,030)
()内の価格は税込価格<税率10%>を表示しています。

※ 商品御見積金額には商品組付費が含まれております。
※ 給水・給湯・ガス・ダクト・電気等の接続工事は含まれておりません。

担当営業	担当アドバイザー	プラン作成者
	⑪	

◆ 御見積仕様

《キッチン》

奥行	奥行65cm
キッチン本体サイズ	I型255cm
天板高さ	90cm
扉カラー	ライトピンク
キッチンパネル	HDタイプ:シオラインピンク
ワークトップ材質	人造大理石
カラー	シャインホワイト
水栓	ハンドシャワー水栓
食器洗い乾燥機	なし
加熱機器	IHヒーター
レンジ機器	なし
ガス種	未定
周波数	60Hz

◆ 備考

◆ 御確認事項

No.*

御名前 鹿児島-都城SR SK11

様

現場番号	C2900458	プラン番号	5805F-2409-0352T	作成日	2024/11/23
------	----------	-------	------------------	-----	------------

御見積明細 キッチン

NO	商品名	仕様	品番	数量	単価	金額
1	人造大理石ワークトップ	Zシンク(小物置き)	MFIQ255 TALN	1	79,000	79,000
	排水トラップセット		STラップHSK2-J	1	2,200	2,200
2	シンクキャビネット	足元スライド	F-RNVM105 -0XESD C	1	104,800	104,800
3	調理台キャビネット	足元スライド(3段引出し)	F-TFVZ075 -0XESD C	1	66,000	66,000
4	コンロ用キャビネット	足元スライド	F-KTVZ075 R0XESD C	1	65,500	65,500
5	水栓	エコタイプハンドシャワー水栓	KM5021TTKE	1	36,500	36,500
6	電気加熱機器	IHヒーター(グリルレス)	CS-G220DXRT	1	135,000	135,000
【ベースキャビネット小計】				7		489,000
7	ウォールキャビネット		W-M A090 - (ESD C-D	1	27,500	27,500
8	電動昇降吊戸棚	乾燥タイプ、シルバー	KEL-C075D36-N	1	176,000	176,000
9	吊戸用昇降棚	間口90cm用	TDUR-901	1	32,500	32,500
10	レンジフード	シロッコファン(シルバー色)	VUA-901AD (V)	1	42,500	42,500
	前幕板	高さ70cmタイプ、シルバー色	マエマク90VUA-640(V)	1	6,000	6,000
11	シロッコファン用排気金具	上方排気接続用	マルダクカナグ(U)	1	3,000	3,000
12	見切り対応フィルター	レンジフード用、シルバー	ミキリW10F(V)	1	1,500	1,500
13	見切り対応フィルター	下台・周辺収納ユニット用	ミキリタ10H(W)	1	700	700
14	エンドパネル	下台用	EP-XN-90 (ESD B-1	1	10,500	10,500
15	エンドパネル	ウォールキャビネット、電動昇降、VUSVDS用	EP-WM (ESD B-1	1	7,500	7,500
16	施工キット		PZ-ST セウキット(S)-1	1	3,500	3,500
17	間仕切り名人	Tタイプ、間口45・60cm用	MGマジキリP TL 1	3	3,900	11,700
18	水切りプレート	Zシンク用	ミスキリプレートZT	1	4,500	4,500
19	吊戸下ホーローパネル	直線用、ホワイト	PZT -185 (SW)	1	11,500	11,500
20	施工部材		シリコン(クリア2)	1	1,000	1,000
21	施工部材		シリコン(ホワイト2)	1	1,000	1,000
キッチン合計				25		¥829,900

御見積明細 キッチンパネル

NO	商品名	仕様	品番	数量	単価	金額
1	ホーローキッチンパネルHDタイプ	フロントパネル135、ジオラインピンク	PZFN-135 (IV2)	2	20,100	40,200
2	ホーローキッチンパネルHDタイプ	サイドパネル、ジオラインピンク	PZS-90 (IV2)	2	35,000	70,000
3	KP用エッジセット	樹脂製、ホワイト	KPEッジセットJ (MW)-2	1	2,800	2,800

御名前 鹿児島-都城SR SK11 様

現場番号	C2900458	プラン番号	5805F-2409-0352T	作成日	2024/11/23
------	----------	-------	------------------	-----	------------

御見積明細 キッチンパネル

NO	商品名	仕様	品番	数量	単価	金額
4	パネル施工キット	シリコン色(ホホワイト)	パネルセウキットS(W)-1	2	5,700	11,400
キッチンパネル合計				7		¥124,400

商品総合計	32	¥954,300
-------	----	----------





商品組付費			数量	金額
1	本体組付費		1	66,000
2	キッチンパネル組付費		1	37,000
商品組付費合計				¥103,000

商品御見積金額	¥1,057,300
---------	------------

- ※ 御見積明細の価格には消費税は含まれておりません。別途消費税が必要となります。
- ※ 商品組付費には配送・搬入・商品組付等の費用を含んでいます。
- ※ 商品組付費は現場の状況により変動する事があります。
又、給水・給湯・ガス・ダクト・電気等の接続工事は含まれておりません。

■必ずご確認ください。
 ・天井高さ、吊戸棚・レンジフード取付高さをご確認ください。
 ・《 》内寸法は参考寸法です。
 ■表示記号について
 ・KP：キッチンパネル

■《19》吊戸下ホーローパネルあり

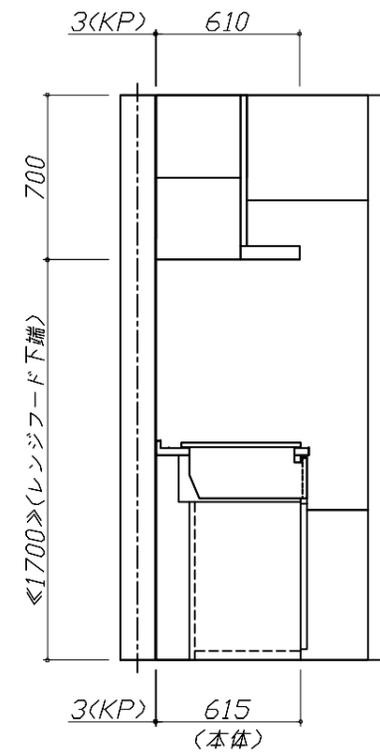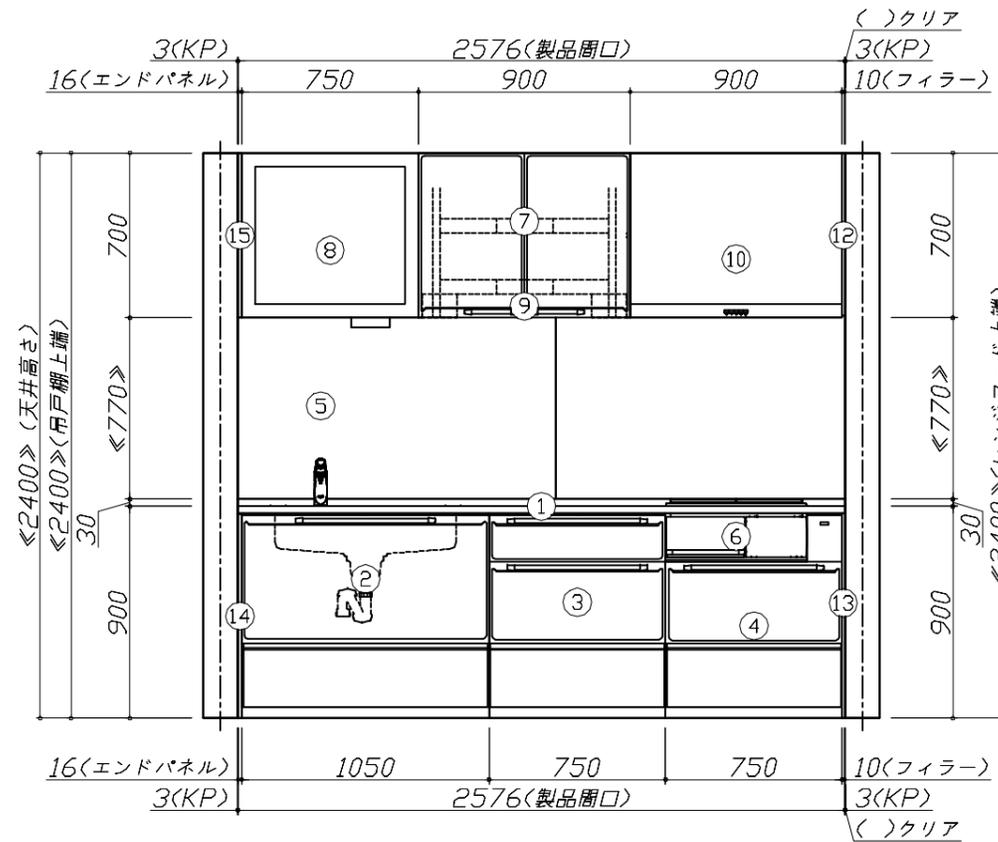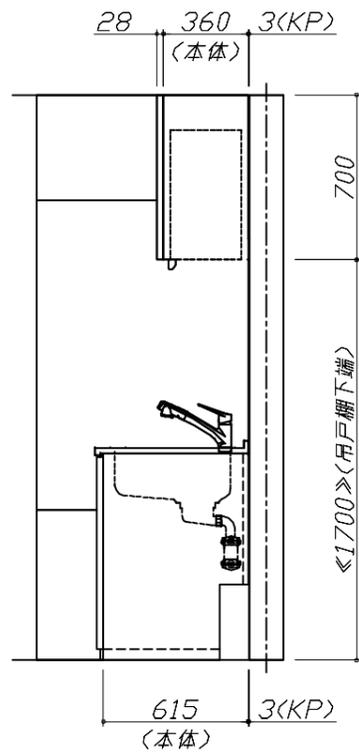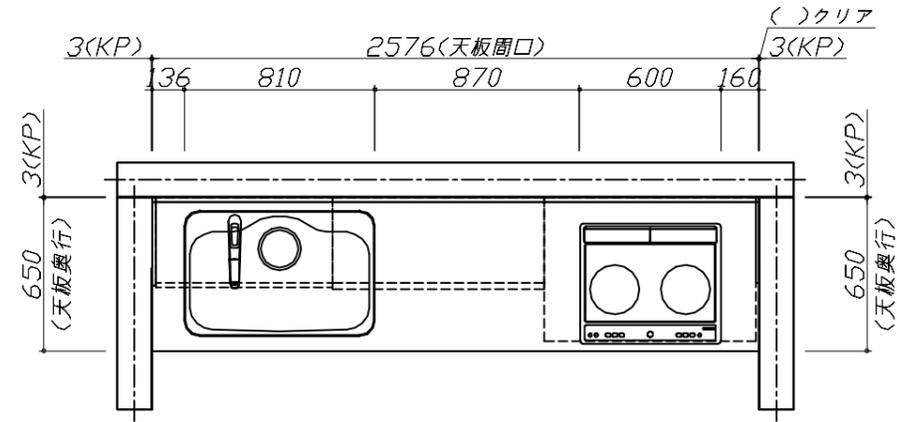


Takara standard
 タカラスタンダード株式会社

現場名称： 鹿児島-都城SR SK11様邸
 現場番号： C2900458
 都城営業所

ホーローシステムキッチン Edel エーデル
 プラン番号： 5805F-2409-0352T
 担当営業：

姿図 1 縮尺： 1 / 30
 作成日： 2024年11月23日
 担当アドバイザー： ①

縮尺：A3サイズ等倍

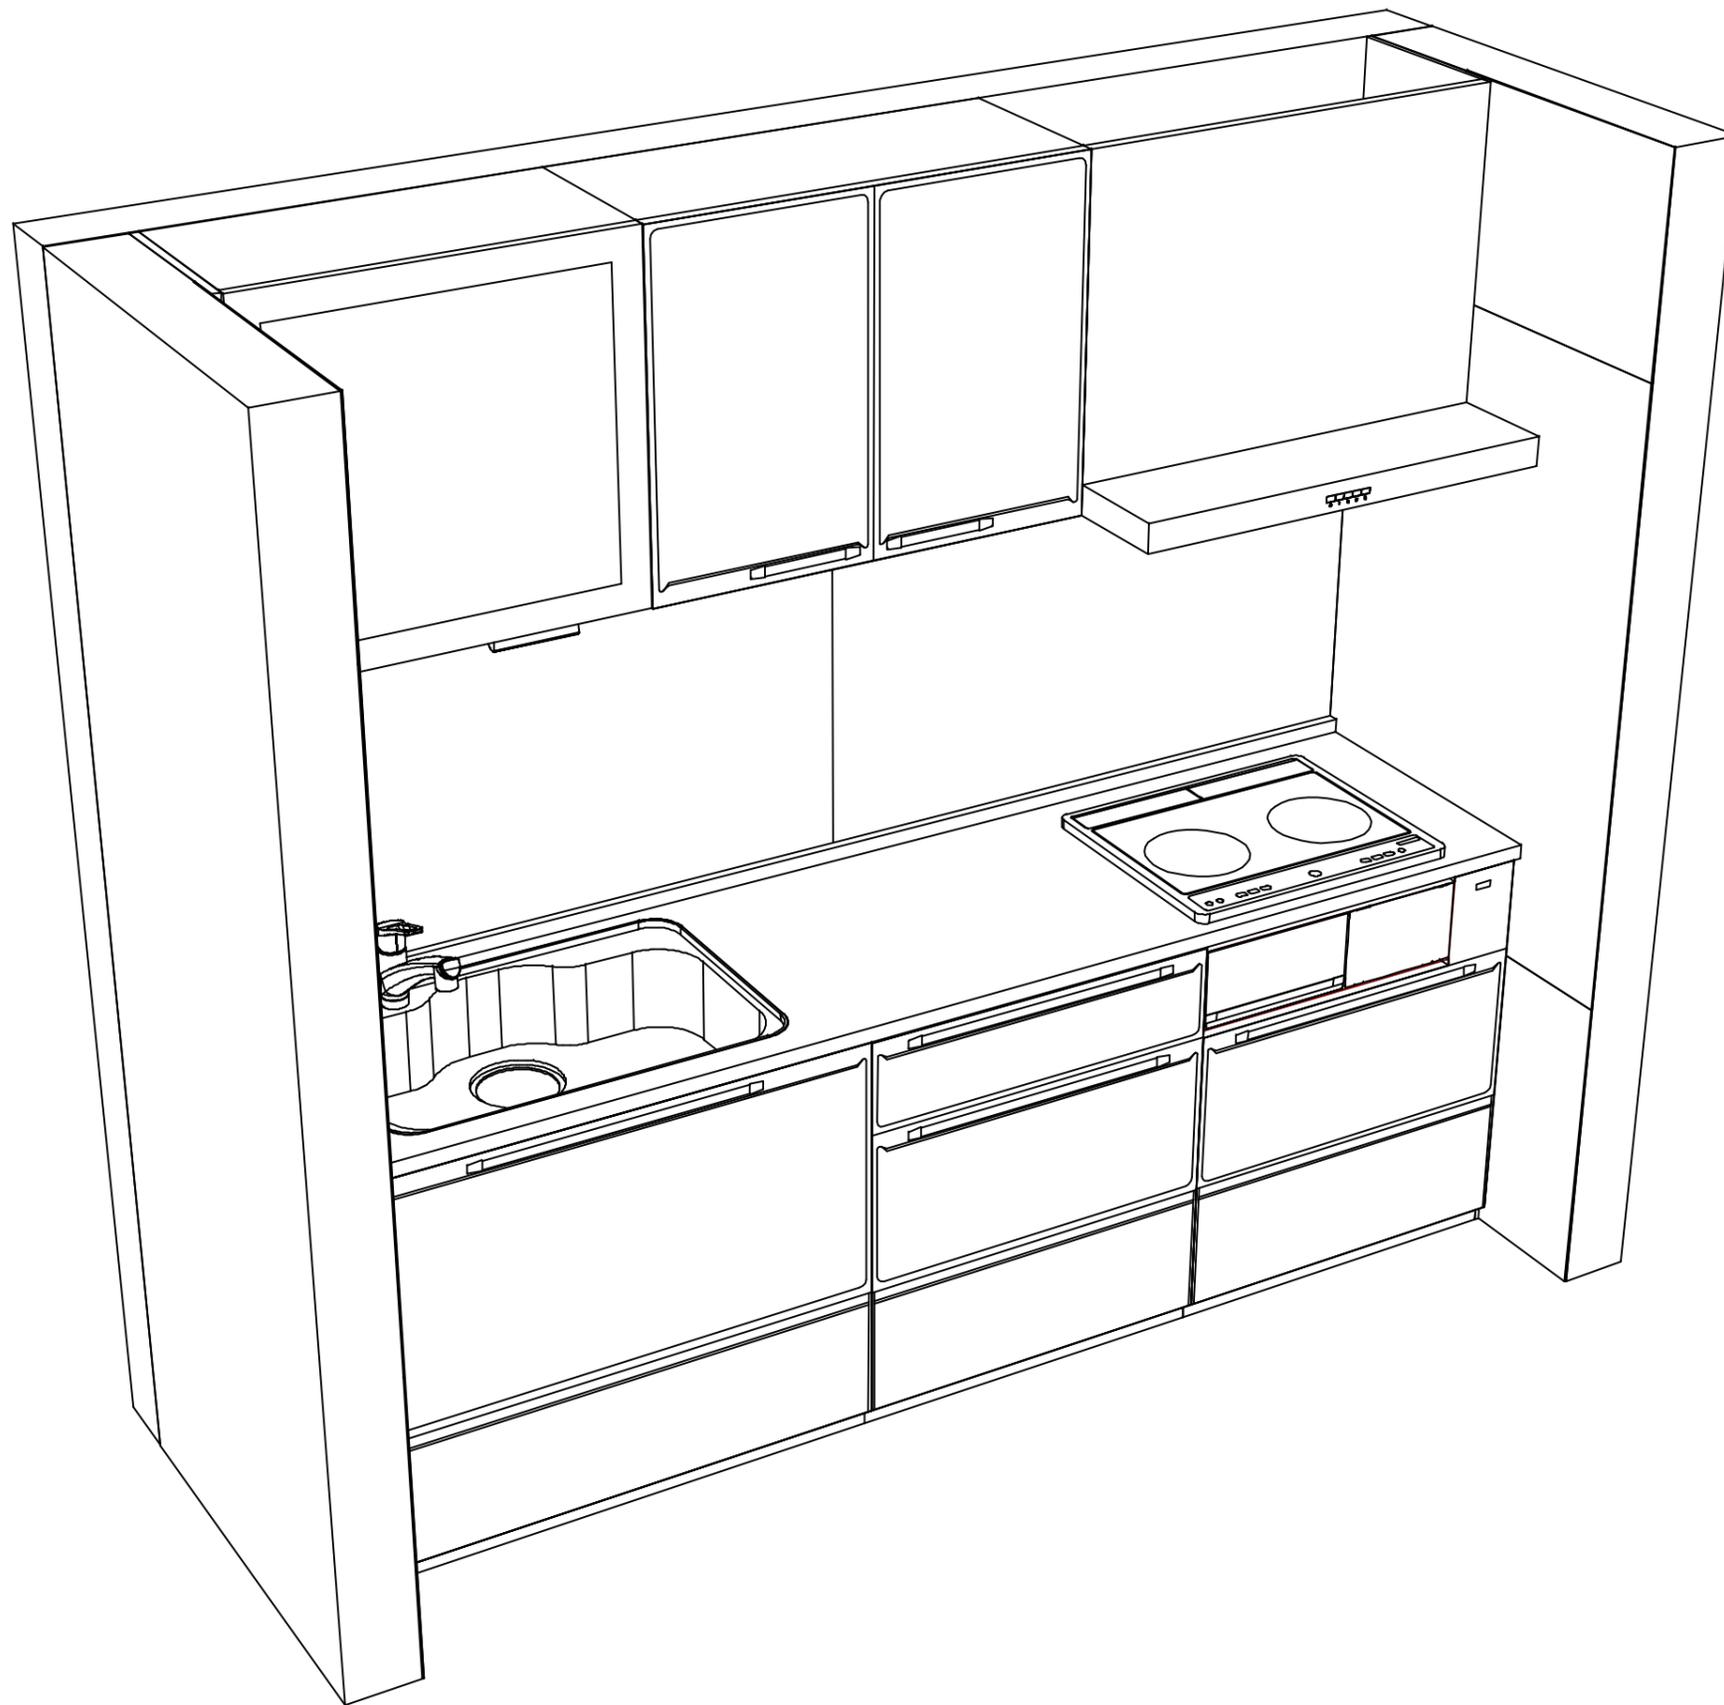

Takara standard
タカラスタンダード株式会社

現場名称： 鹿児島-都城SR SK11様邸
現場番号： C2900458
都城営業所

ホーローシステムキッチン Edel エーデル
プラン番号： 5805F-2409-0352T
担当営業：

姿図 2
縮尺： 1 / 30
作成日： 2024年11月23日
担当アドバイザー： ①

縮尺：A3サイズ等倍