

ホーローシステムキッチン 御見積書

御名前 名古屋-駅前SR SK5レミュー 様

業者 様

商品名 LEMURE レミュー

作成日 2023年11月20日
プラン番号 1501J-2311-0512T
現場番号 C2388083

タカラスタANDARD株式会社
◆名古屋駅前ショールーム
名古屋市中村区名駅南1丁目24番30号
名古屋三井ビルディング本館1階
TEL 052-582-5800 / FAX 052-582-5801
◆名古屋支店 販売課
TEL 052-722-0362 / FAX 052-722-0277

商品
御見積金額 **¥2,090,400 (税込 ¥2,299,440)**

()内の価格は税込価格<税率10%>を表示しています。

《参考》別途 商品組付費 **¥166,000 (税込 ¥182,600)**

- ※ 商品御見積金額には商品組付費は含まれておりません。
- ※ 商品組付費には配送・搬入・商品組付等の費用を含んでいます。
- ※ 商品組付費は現場の状況により変動する事があります。
又、給水・給湯・ガス・ダクト・電気等の接続工事は含まれておりません。

◆ 御見積仕様

《キッチン》

キッチン本体サイズ	I型255cm
天板高さ	88cm
扉カラー	スポルテットビーチ・引手ブロンズ
キャビネットカラー	ブラック
キッチンパネル	HDタイプ:コンクリートライト
引手タイプ	ハンドル引手タイプ
ワークトップ材質	アクリル人造大理石(ハイグレード)
カラー	シックイベージュ
水栓	ハンドシャワー水栓
食器洗い乾燥機	シンク下設置間口45cmタイプ
加熱機器	IHヒーター
レンジ機器	なし
ガス種	未定

◆ 御確認事項

担当営業	担当アドバイザー	プラン作成者
展示TOP		渡辺

◆ 備考

御名前 名古屋-駅前SR SK5レミュー 様

現場番号	C2388083	プラン番号	1501J-2311-0512T	作成日	2023/11/20
------	----------	-------	------------------	-----	------------

御見積明細 キッチン

NO	商品名	仕様	品番	数量	単価	金額
1	人造大理石ワークトップ(ハイグレード・薄型)	家事らくシンク(グレー)	Zニウ255 TALウ-G	1	333,000	333,000
2	シンクキャビネット	足元スライド・シンク下食洗、フロントポケット、うちにもホーロートレイ	F-RRVR105PL5(L1SGPQ	1	314,500	314,500
3	食器洗い乾燥機	引出し式、フル扉材タイプ	NP-45KS9WTA	1	216,000	216,000
	食器洗い乾燥機用前面パネル	扉同色、フル扉材用	P-DWF45LS (1SGP	1	54,000	54,000
4	調理台キャビネット	足元スライド(3段引出、インナーケース、インナースライド)	F-TGVM075TL5(L1SGPQ	1	195,000	195,000
5	コンロ用キャビネット	足元スライド、ミキリ対応	F-KTVM075IR5(L1SGPQ	1	162,000	162,000
6	水栓	エコタイプハンドシャワー水栓、ブラック	KM6061ECM5TK	1	101,000	101,000
7	電気加熱機器	IHヒーター両面焼き(ブラック色)	CH-TRK7ANTA	1	336,000	336,000
	【ベースキャビネット小計】			8		1,711,500
8	レンジフード(本体)	シロッコファン、ブラック、加熱機器連動	VRAC-E901ADL(SQ)	1	174,000	174,000
	レンジフード用前面パネル	扉同色	VZP-90-655HN(1S)	1	18,500	18,500
9	エンドパネル	扉同色	VEP-655HN(1S)	1	15,500	15,500
10	リモコン		RHリモコン-3	1	2,000	2,000
11	エンドパネル	奥行65cmキャビネット(薄天板)用	EP-XNU-88 (L1SGN	1	21,500	21,500
12	台輪スパーサー		P-DS105 -3	1		
13	台輪スパーサー		P-DS075 -3	1		
14	台輪スパーサー		P-DS073 -3	1		
15	どこでもラック(アルミタイプ)	レードル掛け	MGD-KH(V)	1	5,000	5,000
16	間仕切り名人(デラックスタイプ)	ABタイプ、間口9cm用	MGマジキリアB090-520	1	6,500	6,500
17	間仕切り名人(デラックスタイプ)	ASタイプ	MGマジキリアS240-420	3	5,000	15,000
18	かくせるホーローボックス	間口75cm用	トビウラHS- 75N	1	7,000	7,000
19	かくせるホーローボックス	間口73cm用	トビウラHS- 73N	1	7,000	7,000
20	調理プレート	家事らくシンク用	チョウリプレートVAE	1	6,000	6,000
21	まな板	家事らくシンク用	マナイタVAE	1	8,500	8,500
22	水切り	家事らくシンク用	ミズキリVAE	1	9,000	9,000
23	前台輪カバー		P-DC105 -8(K)	1	4,000	4,000
24	前台輪カバー		P-DC075 -8(K)	1	3,500	3,500
25	前台輪カバー		P-DC073 -8(K)	1	3,500	3,500
26	施工部材		シリコン(ブラック)	1	1,000	1,000
27	施工部材		シリコン(グレー)	1	1,000	1,000
	キッチン合計			31		¥2,020,000

御名前 名古屋-駅前SR SK5レミュー様

現場番号	C2388083	プラン番号	1501J-2311-0512T	作成日	2023/11/20
------	----------	-------	------------------	-----	------------

御見積明細 キッチンパネル

NO	商品名	仕様	品番	数量	単価	金額
1	ホーローキッチンパネルHDタイプ	サイドパネル、コンクリートライト	PZS-90 (QCG)	1	30,400	30,400
2	ホーローキッチンパネルHDタイプ	窓パネル185、コンクリートライト	PZW -185 (QCG)	1	14,700	14,700
3	KP用エッジセット	樹脂製、グレー	KPエッジセットJ (PG)-2	1	2,800	2,800
4	パネル施工キット	シリコン色(グレー)	パネルセコウキットS(G)-1	1	5,700	5,700
5	ホーローキッチンパネルHDタイプ	フロントパネル120、コンクリートライト	PZFN-120 (QCG)	1	16,800	16,800
キッチンパネル合計				5		¥70,400

商品総合計	36	¥2,090,400
-------	----	------------

※ 御見積明細の価格には消費税は含まれておりません。別途消費税が必要となります。

《参考》別途 商品組付費





キッチン商品組付費 ¥132,000 (税込 ¥145,200)

キッチンパネル商品組付費 ¥34,000 (税込 ¥37,400)

※ 商品組付費は現場の状況により変動する事があります。又、給水・給湯・ガス・ダクト・電気等の接続工事は含まれておりません。

()内の価格は税込価格<税率10%>を表示しています。

■必ずご確認ください。
 ・天井高さ、吊戸棚・レンジフード取付高さをご確認ください。
 ・《 》内寸法は参考寸法です。
 ■表示記号について
 ・KP：キッチンパネル

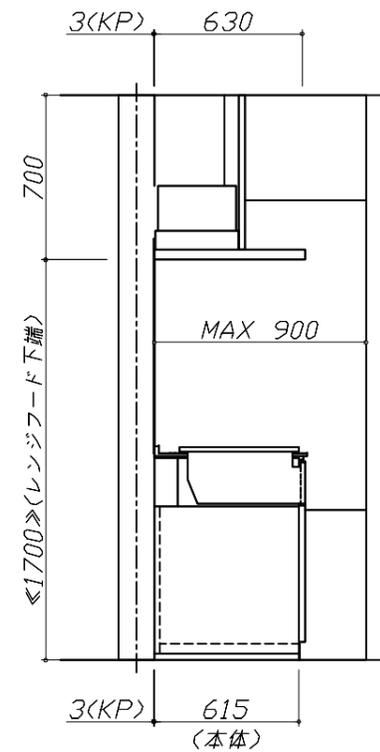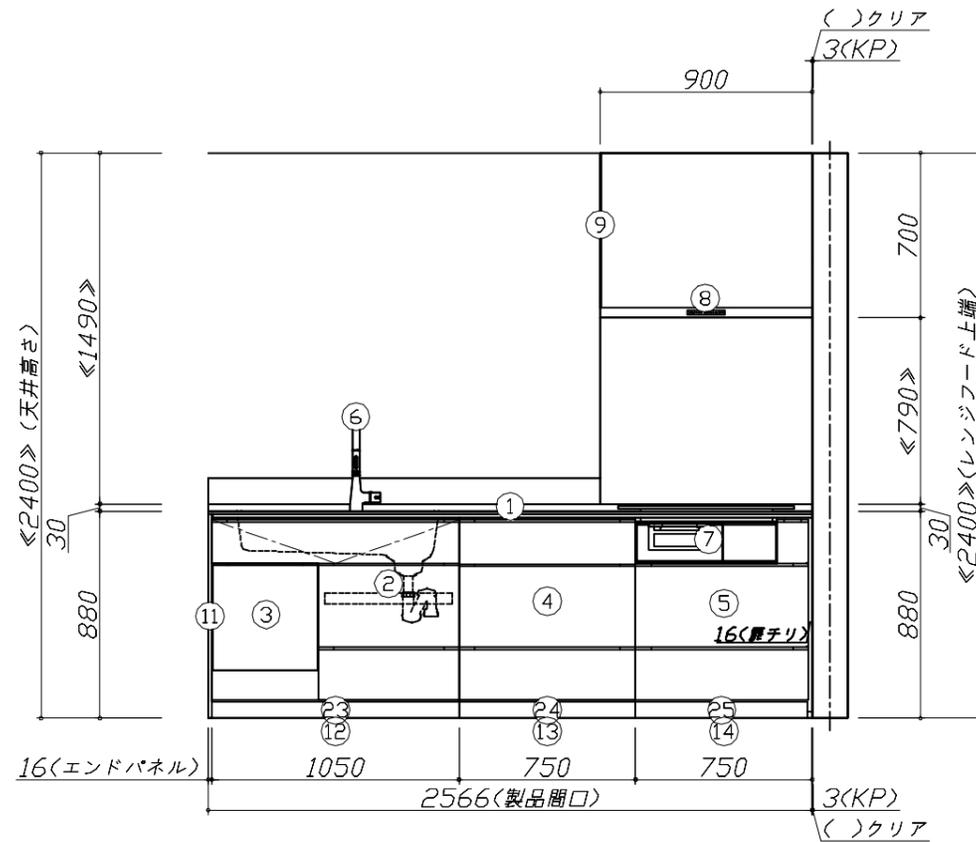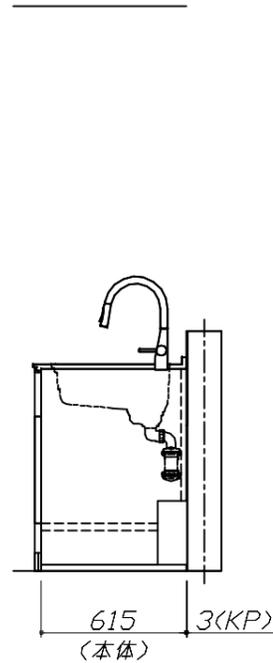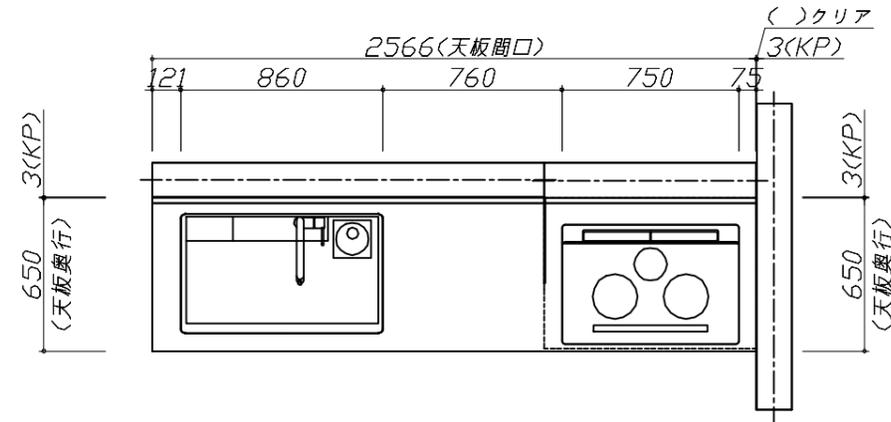


Takara standard
 タカラスタンダード株式会社

現場名称：名古屋-駅前SR SK5レミュー様邸
 現場番号：C2388083
 名古屋駅前ショールーム

ホーローシステムキッチン LEMURE レミュー
 プラン番号：1501J-2311-0512T
 担当営業：展示TOP

姿図 1 縮尺：1 / 30
 作成日：2023年11月20日
 担当アドバイザー：

縮尺：A3サイズ等倍

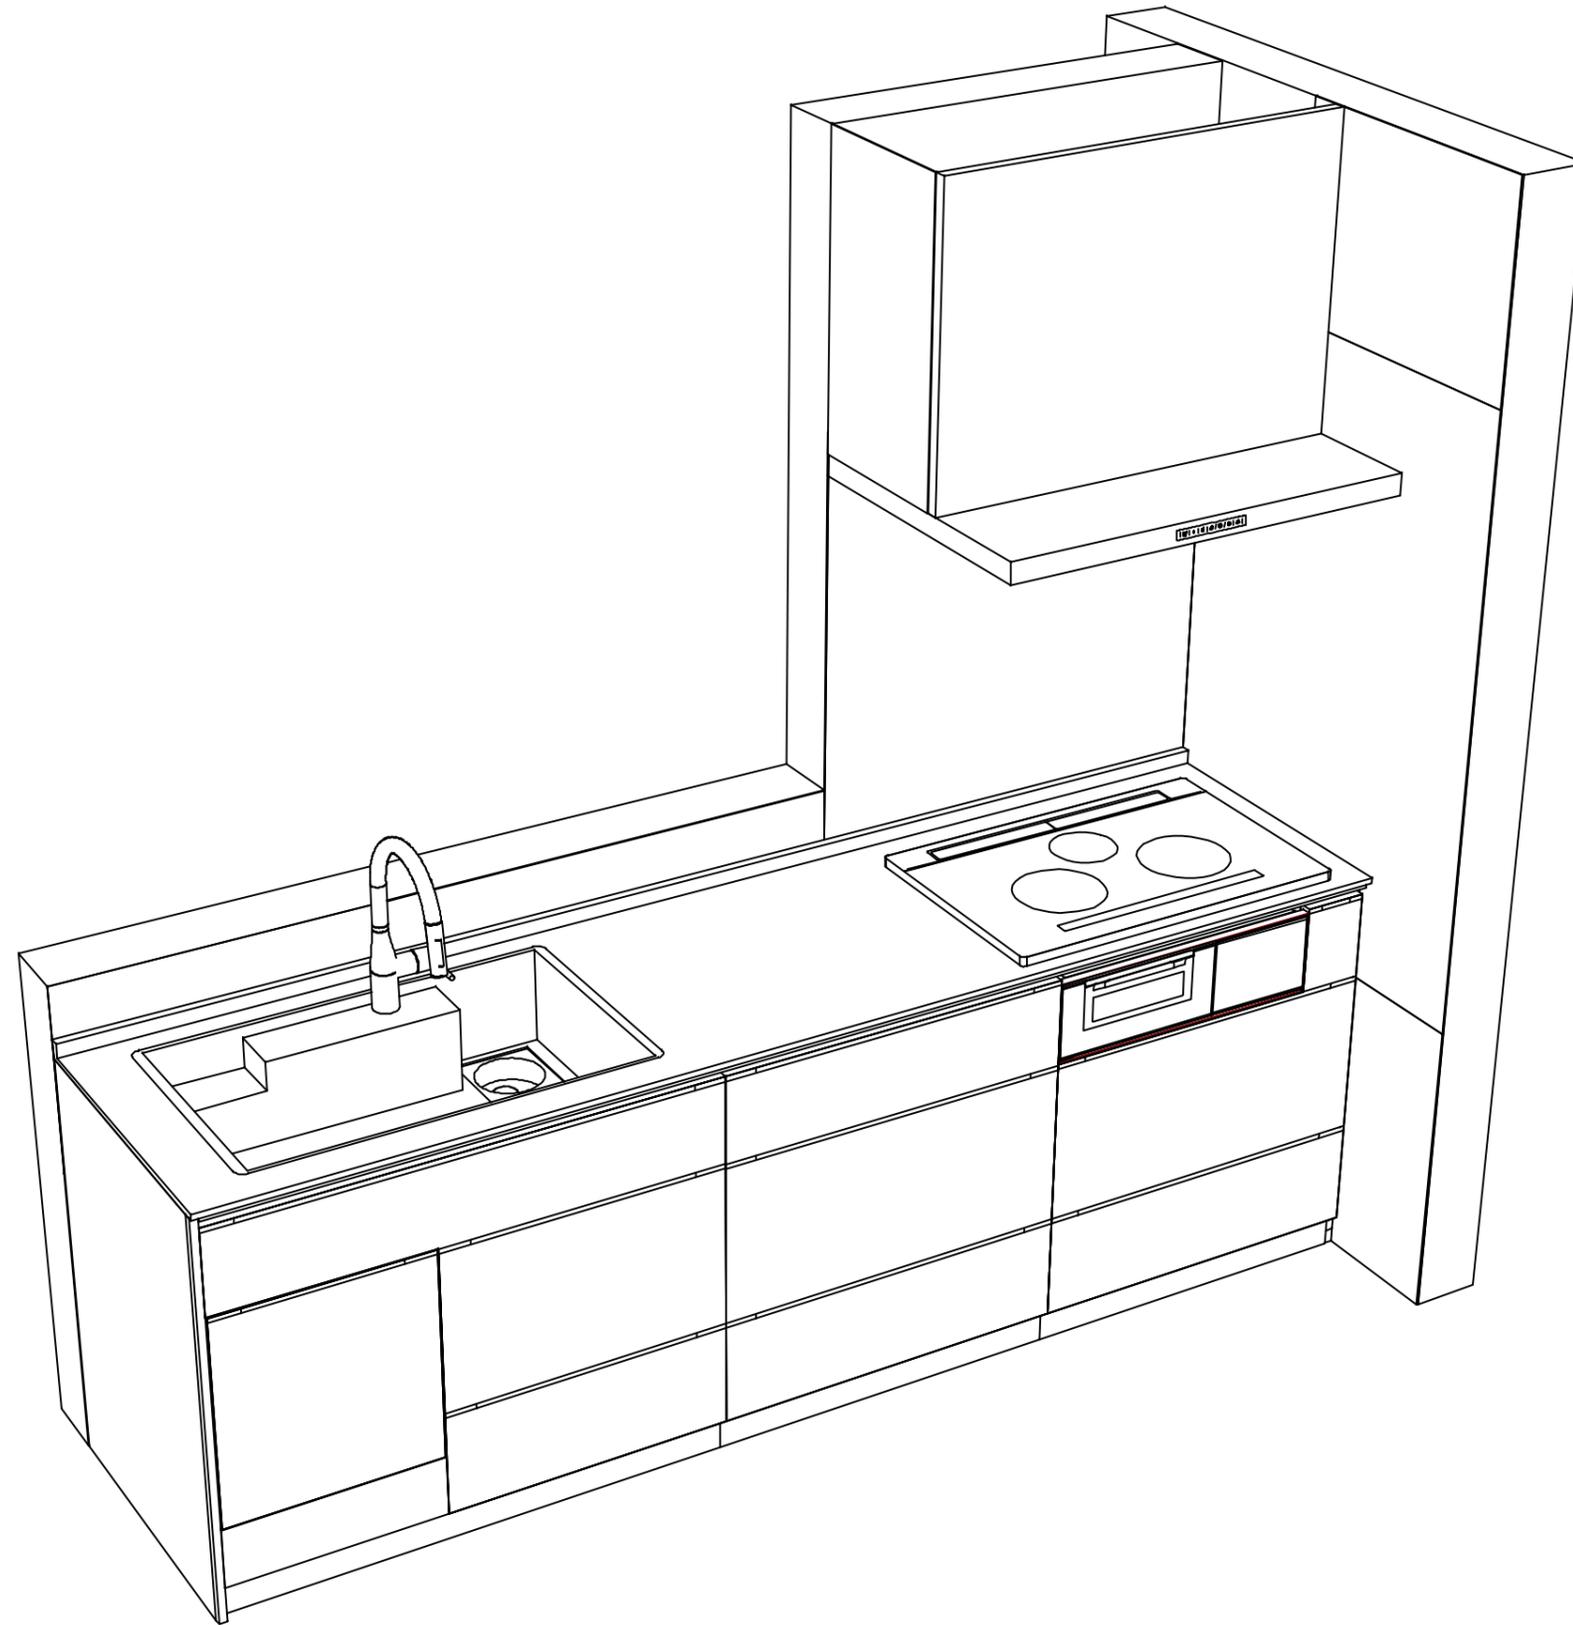

Takara standard
タカラスタンダード株式会社

現場名称：名古屋駅前SR SK5レミュー様邸
現場番号：C2388083
名古屋駅前ショールーム

ホーローシステムキッチン LEMURE レミュー
プラン番号：1501J-2311-0512T
担当営業：展示TOP

姿図 2
縮尺：1 / 30
作成日：2023年11月20日
担当アドバイザー：

縮尺：A3サイズ等倍