

ホーローシステムキッチン 御見積書

御名前 名古屋-駅前SR SK10トレーシア 様

業者 様

商品名 Treasia トレーシア

作成日 2024年4月2日
プラン番号 1501J-2404-0047T
現場番号 C2518087

タカラスタANDARD株式会社
◆名古屋駅前ショールーム
名古屋市中村区名駅南1丁目24番30号
名古屋三井ビルディング本館1階
TEL 052-582-5800 / FAX 052-582-5801
◆名古屋支店 販売課
TEL 052-722-0362 / FAX 052-722-0277

商品御見積金額 **¥967,600 (税込 ¥1,064,360)**

()内の価格は税込価格<税率10%>を表示しています。

《参考》別途 商品組付費 **¥112,000 (税込 ¥123,200)**

- ※ 商品御見積金額には商品組付費は含まれておりません。
- ※ 商品組付費には配送・搬入・商品組付等の費用を含んでいます。
- ※ 商品組付費は現場の状況により変動する事があります。
又、給水・給湯・ガス・ダクト・電気等の接続工事は含まれておりません。

◆ 御見積仕様

《キッチン》

奥行	奥行65cm
キッチン本体サイズ	I型255cm
天板高さ	85cm
扉カラー	マットベージュ・シルバー
キッチンパネル	HDタイプ:アウリジーナタイル
引手タイプ	レール引手タイプ
ワークトップ材質	アクリル人造大理石
カラー	ソリッドホワイ
水栓	ハンドシャワー水栓
食器洗い乾燥機	シンク下設置間口45cmタイプ
加熱機器	60cmホーロートップガスコンロ
レンジ機器	なし
ガス種	未定
周波数	60Hz

◆ 御確認事項

担当営業	担当アドバイザー	プラン作成者
	SK10	渡辺

◆ 備考

※先行手配

--	--

No.*

御名前 名古屋-駅前SR SK10レーシア 様

現場番号	C2518087	プラン番号	1501J-2404-0047T	作成日	2024/4/2
------	----------	-------	------------------	-----	----------

御見積明細 キッチン

NO	商品名	仕様	品番	数量	単価	金額
1	人造大理石ワークトップ	アクリル人造大理石シンク(ホワイト)	AOIH255 TDLW	1	168,500	168,500
2	シンクキャビネット	スライド・シンク下食洗、うちにもホーロートレイ	F-RRXR105UL5(VMTVF)	1	118,500	118,500
3	食器洗い乾燥機	引出し式(シルバー色)	EW-45R2SMT	1	111,000	111,000
4	食器洗い乾燥機用前面パネル	扉同色	P-DWM45VL5(MTV)-1	1	16,500	16,500
5	調理台キャビネット	足元スライド(3段引出し)・たっぷりホーローキャビネット	F-TFVR075 -5(VMTVF)	1	110,500	110,500
6	コンロ用キャビネット	足元スライド・たっぷりホーローキャビネット、ミキリ対応	F-KTVR075JR5(VMTVF)	1	104,500	104,500
7	水栓	エコタイプハンドシャワー水栓	KM5021TTKE	1	36,500	36,500
8	ガス加熱機器(ホーロートップ)	片面焼き、シルバー	TN36V-60	1	49,500	49,500
【ベースキャビネット小計】				8		715,500
9	レンジフード(本体)	シロッコファン、シルバー	VRAT-902ADL(V)	1	76,000	76,000
	レンジフード用前面パネル	扉同色	VZP-90-655HN(MT)	1	9,000	9,000
10	エンドパネル	扉同色	VEP-655HN(MT)	1	8,500	8,500
11	エンドパネル	奥行65cmキャビネット用	EP-XN-85 (VMTVD)	1	11,500	11,500
12	前台輪カバー		P-DC105 -5(W)	1	4,000	4,000
13	前台輪カバー		P-DC075 -5(W)	1	3,500	3,500
14	前台輪カバー		P-DC073 -5(W)	1	3,500	3,500
15	間仕切り名人	Tタイプ、間口45・60cm用	MGマジキリP TL 1	3	3,900	11,700
16	かくせるホーローボックス	間口73cm用	ヒラウラHS- 73N	1	7,000	7,000
17	かくせるホーローボックス	間口75cm用	ヒラウラHS- 75N	1	7,000	7,000
18	スライドプレート	人造大理石	スライドプレート AOT	1	6,000	6,000
キッチン合計				21		¥863,200

御名前 名古屋-駅前SR SK10レーシア様

現場番号	C2518087	プラン番号	1501J-2404-0047T	作成日	2024/4/2
------	----------	-------	------------------	-----	----------

御見積明細 キッチンパネル

NO	商品名	仕様	品番	数量	単価	金額
1	ホーローキッチンパネルHDタイプ	フロントパネル135、アウリジーナタイル	PZFN-135 (QRV)	3	17,500	52,500
2	ホーローキッチンパネルHDタイプ	フロントパネル60、アウリジーナタイル	PZFN-60 (QRV)	1	13,000	13,000
3	ホーローキッチンパネルHDタイプ	サイドパネル、アウリジーナタイル	PZS-90 (QRV)	1	30,400	30,400
4	KP用エッジセット	樹脂製、ベージュ	KPエッジセットJ (MB)-2	1	2,800	2,800
5	パネル施工キット	シリコン色(アイボリー)	パネルセコウキットS(D)-1	1	5,700	5,700
キッチンパネル合計				7		¥104,400

商品総合計	28	¥967,600
-------	----	----------

※ 御見積明細の価格には消費税は含まれておりません。別途消費税が必要となります。

《参考》別途 商品組付費





キッチン商品組付費 ¥78,000 (税込 ¥85,800)

キッチンパネル商品組付費 ¥34,000 (税込 ¥37,400)

※ 商品組付費は現場の状況により変動する事があります。又、給水・給湯・ガス・ダクト・電気等の接続工事は含まれておりません。

()内の価格は税込価格<税率10%>を表示しています。

■必ずご確認ください。
 ・天井高さ、吊戸棚・レンジフード取付高さをご確認ください。
 ・《 》内寸法は参考寸法です。
 ■表示記号について
 ・KP：キッチンパネル

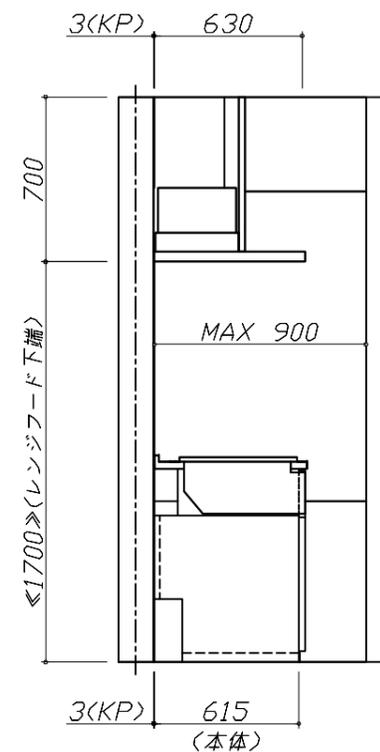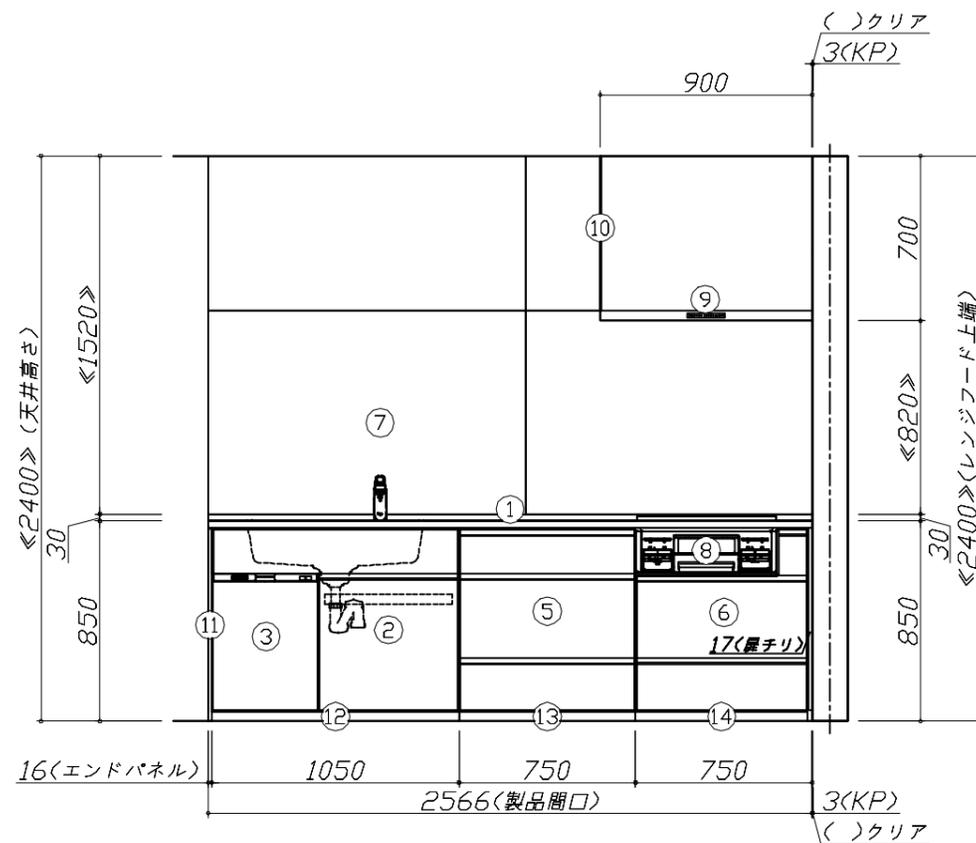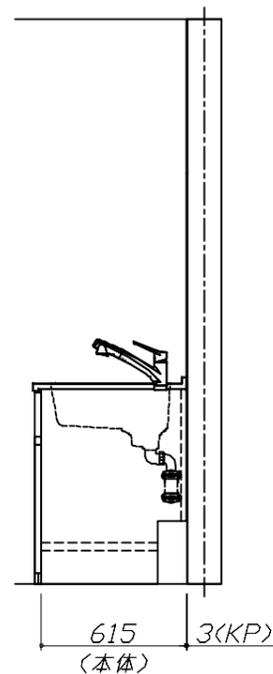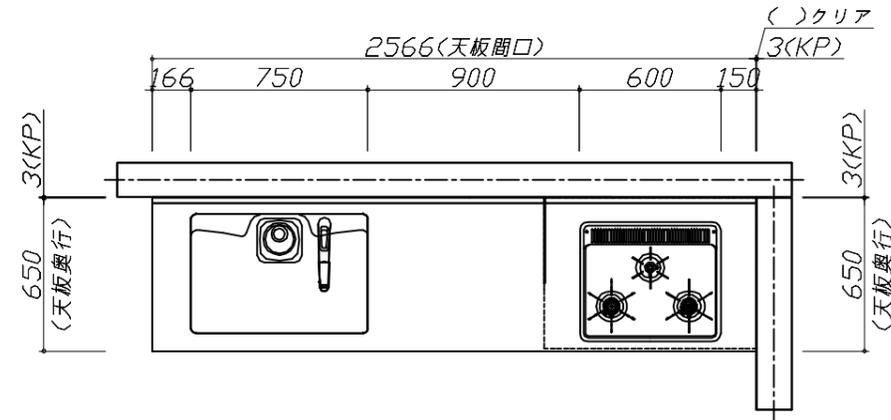


Takara standard
 タカラスタンダード株式会社

現場名称：名古屋-駅前SR SK10トレシア様邸
 現場番号：C2518087
 名古屋駅前ショールーム

ホーローシステムキッチン Treasia トレーシア
 プラン番号：1501J-2404-0047T
 担当営業：

姿図 1
 縮尺：1 / 30
 作成日：2024年4月2日
 担当アドバイザー：SK10

縮尺：A3サイズ等倍

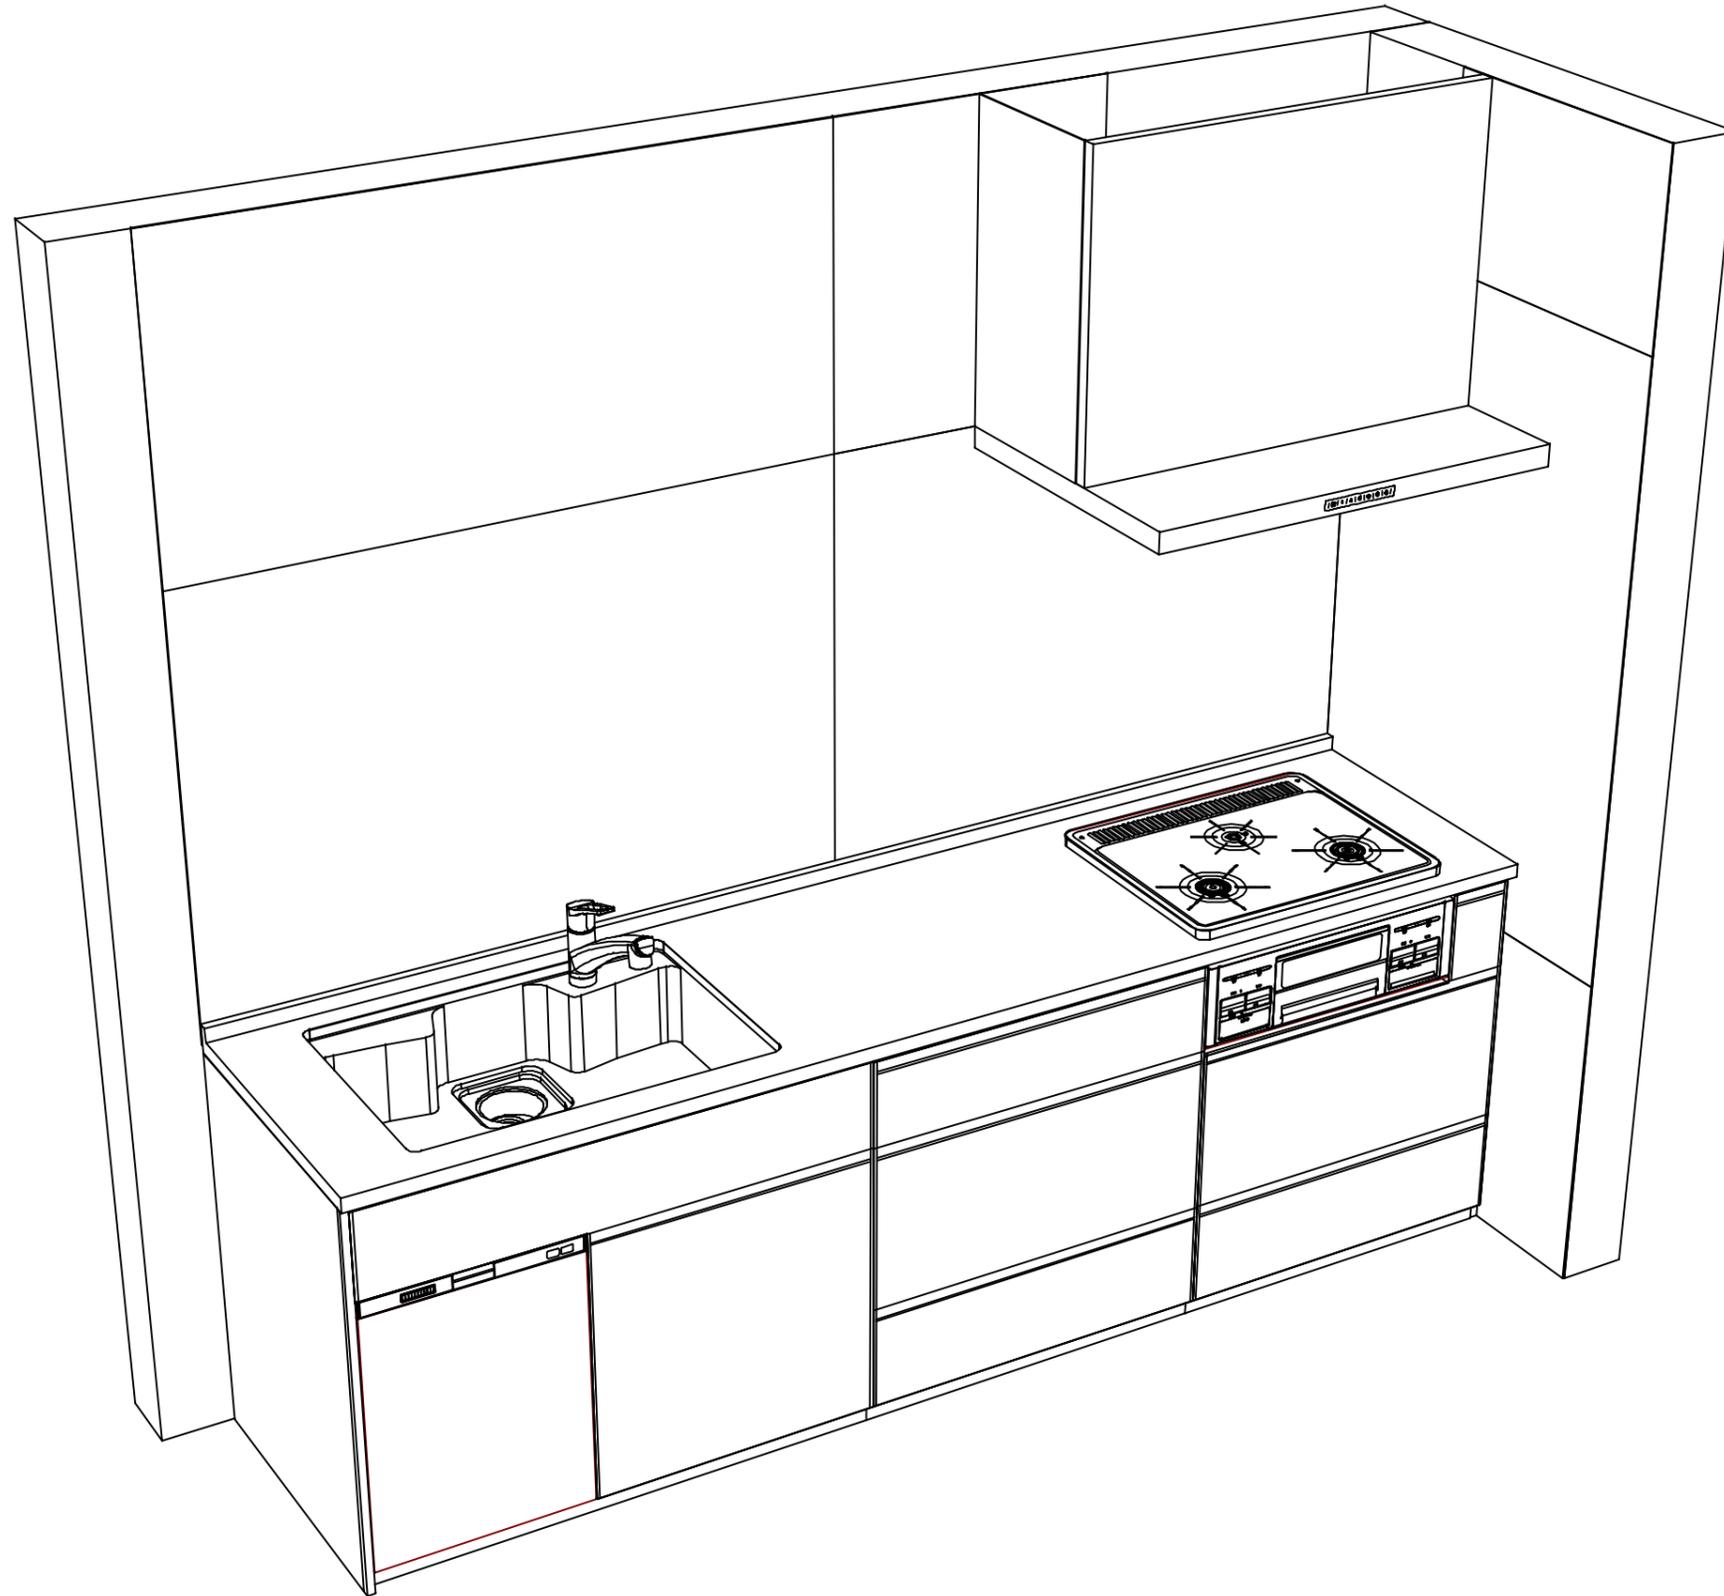

Takara standard
タカラスタンダード株式会社

現場名称： 名古屋-駅前SR SK10トレ-シア様邸
現場番号： C2518087
名古屋駅前ショールム

ホ-ローシステムキッチン Treasia トレ-シア
プラン番号： 1501J-2404-0047T
担当営業：

姿図 2
縮尺： 1 / 30
作成日： 2024年4月2日
担当アドバイザー： SK10

縮尺：A3サイズ等倍