

ホーローシステムキッチン 御見積書

御名前 名古屋-駅前SR SK6トレーシア 様

業者 様

商品名 Treasia トレーシア

商品
御見積金額 ￥1,534,800 (税込 ￥1,688,280)

()内の価格は税込価格<税率10%>を表示しています。

《参考》別途 商品組付費 ￥121,000 (税込 ￥133,100)

- ※ 商品御見積金額には商品組付費は含まれておりません。
- ※ 商品組付費には配送・搬入・商品組付等の費用を含んでいます。
- ※ 商品組付費は現場の状況により変動する事があります。
又、給水・給湯・ガス・ダクト・電気等の接続工事は含まれておりません。

◆ 御見積仕様

《キッチン》

奥行	奥行65cm
キッチン本体サイズ	I型255cm
天板高さ	85cm
扉カラー	グレージュアッシュ・シルバー
キッチンパネル	HDタイプ:エルクホワイト
引手タイプ	レール引手タイプ
ワークトップ材質	アクリル人造大理石
カラー	ソリッドベージュ
水栓	ハンドシャワー水栓
食器洗い乾燥機	シンク下設置間口60cmタイプ
加熱機器	60cmハイパーガラスコートトップガスコンロ
レンジ機器	なし
ガス種	未定
周波数	60Hz

◆ 御確認事項

作成日 2024年10月4日
プラン番号 1501J-2410-0120T
現場番号 C2517827

タカラスタANDARD株式会社
◆名古屋駅前ショールーム
名古屋市中村区名駅南1丁目24番30号
名古屋三井ビルディング本館1階
TEL 052-582-5800 / FAX 052-582-5801
◆名古屋支店 販売課
TEL 052-722-0362 / FAX 052-722-0277

担当営業	担当アドバイザー	プラン作成者
		渡辺

◆ 備考

御名前 名古屋-駅前SR SK6トレーシア様

現場番号	C2517827	プラン番号	1501J-2410-0120T	作成日	2024/10/4
------	----------	-------	------------------	-----	-----------

御見積明細 キッチン

NO	商品名	仕様	品番	数量	単価	金額
1	人造大理石ワークトップ	アクリル人造大理石シンク(ベージュ)	AJIV255 TALD	1	168,500	168,500
2	シンクキャビネット	スライド・シンク下食洗、うちにもホーロートレイ	F-RSXR120UR5(VZVVF	1	109,500	109,500
3	食器洗い乾燥機	引出し式(シルバー色)	NP-60MS8WTA	1	187,000	187,000
4	食器洗い乾燥機用前面パネル	扉同色	P-DWM60VL5(ZVV)-1	1	16,500	16,500
5	調理台キャビネット	足元スライド(3段引出し)・たっぷりホーローキャビネット	F-TFVR060 -5(VZVVF	1	101,000	101,000
6	コンロ用キャビネット	足元スライド・たっぷりホーローキャビネット、ミキリ対応	F-KTVR075JR5(VZVVF	1	104,500	104,500
7	水栓	エコタイプハンドシャワー水栓	KM5021TTKE	1	36,500	36,500
8	ガス加熱機器(ハイパ-ガラスコート)	両面焼き	TAF890W-U60CB	1		
	ガス加熱機器(本体)	ブラック、オープン非接続	TAF890W-U60C	1	186,000	186,000
	ガス加熱機器(トッププレート)	クリアパールライトベージュ	T890-U60TP-CB	1	37,000	37,000
【ベースキャビネット小計】				10		946,500
9	ウォールキャビネット	耐震ラッチ付	W-M A090 -P(VZVVF-D	1	40,000	40,000
10	ウォールキャビネット	耐震ラッチ付	W-M A075 -P(VZVVF-D	1	37,500	37,500
11	吊戸用昇降棚	間口90cm用	TDUR-901	1	32,500	32,500
12	アイラック	照明付き、シルバー	SDL-75S	1	44,300	44,300
	アイラック用前面パネル	扉色対応用	P-SDL75(ZV)	1	7,000	7,000
13	アイラック	水切タイプ(LED仕様)、シルバー	SDLM-90(P)	1	46,100	46,100
	アイラック用前面パネル	扉色対応用	P-SDLM90(ZV)	1	7,500	7,500
14	レンジフード(本体)	シロッコファン、ホワイト、加熱機器連動	VRAC-E901ADL(SW)	1	174,000	174,000
	レンジフード用前面パネル	扉同色	VZP-90-655HN(ZV)	1	9,000	9,000
15	リモコン		RHリモコン-3	1	2,000	2,000
16	エンドパネル	奥行65cm下台用、ハイトイ	EP-XH-85L (ZVV)	1	30,000	30,000
17	エンドパネル	ウォールキャビネット、電動昇降、VUSVDS用	EP-WM (VZVVD	1	8,500	8,500
18	前台輪カバー		P-DC120 -5(W)	1	4,000	4,000
19	前台輪カバー		P-DC073 -5(W)	1	3,500	3,500
20	前台輪カバー		P-DC060 -5(W)	1	3,500	3,500
21	ラ・クックグラン	トリュフブラウン	PGDL-50BM(T)	1	10,500	10,500
22	クッキングシート	ラ・クックグラン用	PLCS-2A(T)	1	1,100	1,100
23	水切り	人大シンク用	ミズキリT	1	4,500	4,500
24	水切りネット	人大シンク用	ミズキリネット T(A)	1	4,000	4,000
25	どこでもラック(スクエアタイプ)	マルチラック、ホワイト	MGSK コモノイレ (W	1	1,700	1,700

御名前 名古屋-駅前SR SK6トレーシア様

現場番号	C2517827	プラン番号	1501J-2410-0120T	作成日	2024/10/4
------	----------	-------	------------------	-----	-----------

御見積明細 キッチン

NO	商品名	仕様	品番	数量	単価	金額
26	どこでもラック(スクエアタイプ)	小物置きL+フック、ホワイト	MGSK コモノックL (W	1	3,900	3,900
27	間仕切り名人	Hタイプ、間口45・60cm用	MGマジキリJ HL 1	1	3,400	3,400
28	間仕切り名人	Tタイプ、間口45・60cm用	MGマジキリP TL 1	3	3,900	11,700
29	かくせるホーローボックス	間口60cm用	トピラウラHS- 60N	1	6,000	6,000
30	かくせるホーローボックス	間口73cm用	トピラウラHS- 73N	1	7,000	7,000
31	施工部材		シリコン(クリア2)	1	1,000	1,000
32	施工部材		シリコン(アイボリー)	1	1,000	1,000
キッチン合計				39		¥1,451,700

御見積明細 キッチンパネル

NO	商品名	仕様	品番	数量	単価	金額
1	ホーローキッチンパネルHDタイプ	フロントパネル120、エルムホワイト	PZFN-120 (QKW)	1	16,800	16,800
2	ホーローキッチンパネルHDタイプ	サイドパネル、エルムホワイト	PZS-90 (QKW)	1	30,400	30,400
3	ホーローキッチンパネルHDタイプ	窓パネル150、エルムホワイト	PZW -150 (QKW)	2	13,700	27,400
4	KP用エッジセット	樹脂製、ホワイト	KPエッジセットJ (MW)-2	1	2,800	2,800
5	パネル施工キット	シリコン色(ホワイト)	パネルセコウキットS(W)-1	1	5,700	5,700
キッチンパネル合計				6		¥83,100

商品総合計	45	¥1,534,800
-------	----	------------

※ 御見積明細の価格には消費税は含まれておりません。別途消費税が必要となります。

《参考》別途 商品組付費





キッチン商品組付費 ¥87,000 (税込 ¥95,700)

キッチンパネル商品組付費 ¥34,000 (税込 ¥37,400)

※ 商品組付費は現場の状況により変動する事があります。又、給水・給湯・ガス・ダクト・電気等の接続工事は含まれておりません。

()内の価格は税込価格<税率10%>を表示しています。

- 必ずご確認ください。
- ・天井高さ、吊戸棚・レンジフード取付高さをご確認ください。
 - ・《 》内寸法は参考寸法です。
- 表示記号について
- ・KP：キッチンパネル

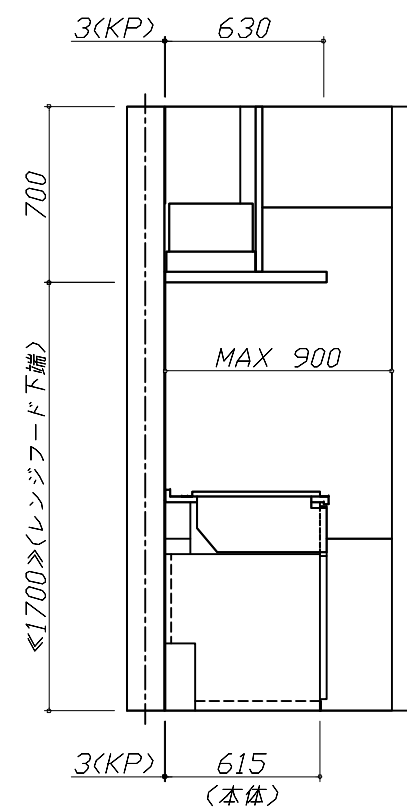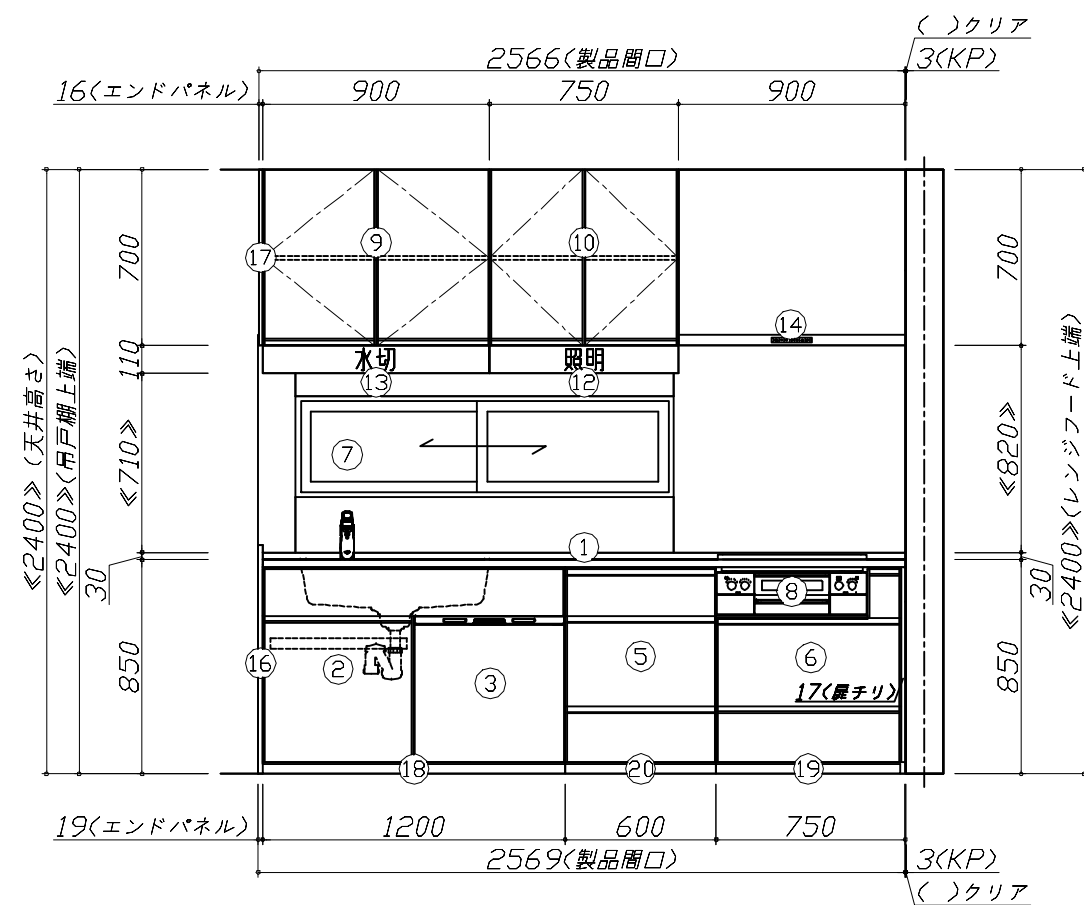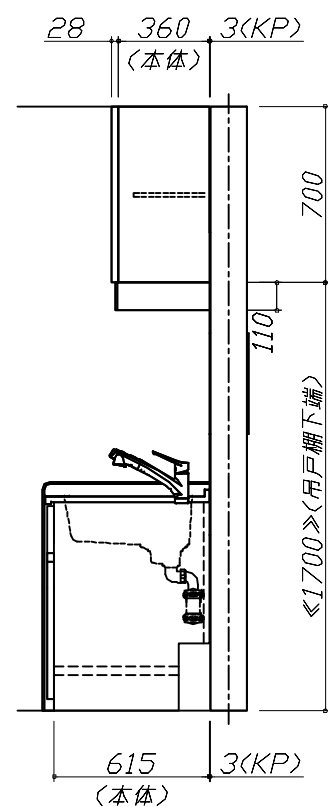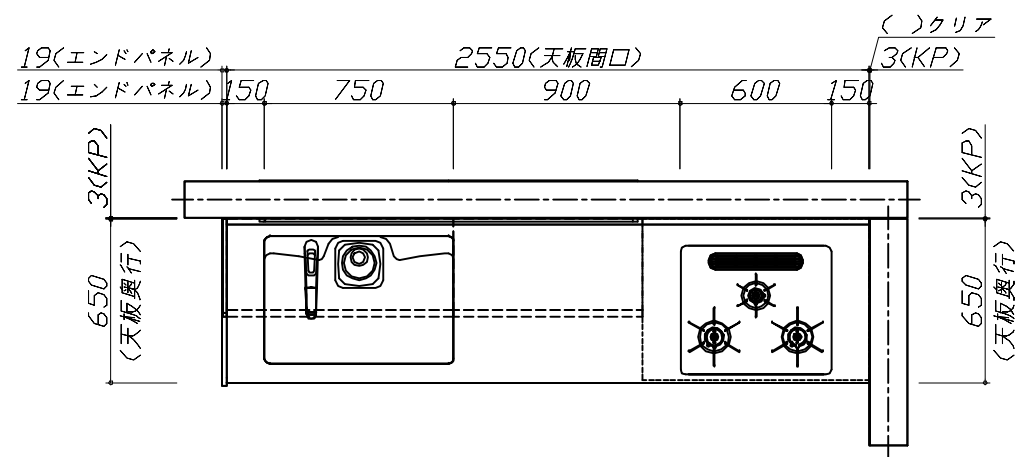

Takara standard
タカラスタンダード株式会社

現場名称： 名古屋駅前SR SK6トレーシア様邸

現場番号： C2517827

名古屋駅前ショールーム

ホーローシステムキッチン Treasia トレーシア

プラン番号： 1501J-2410-0120T

担当営業：


姿図 1

縮尺： 1 / 30

作成日： 2024年10月4日

担当アドバイザー：

縮尺：A3サイズ等倍

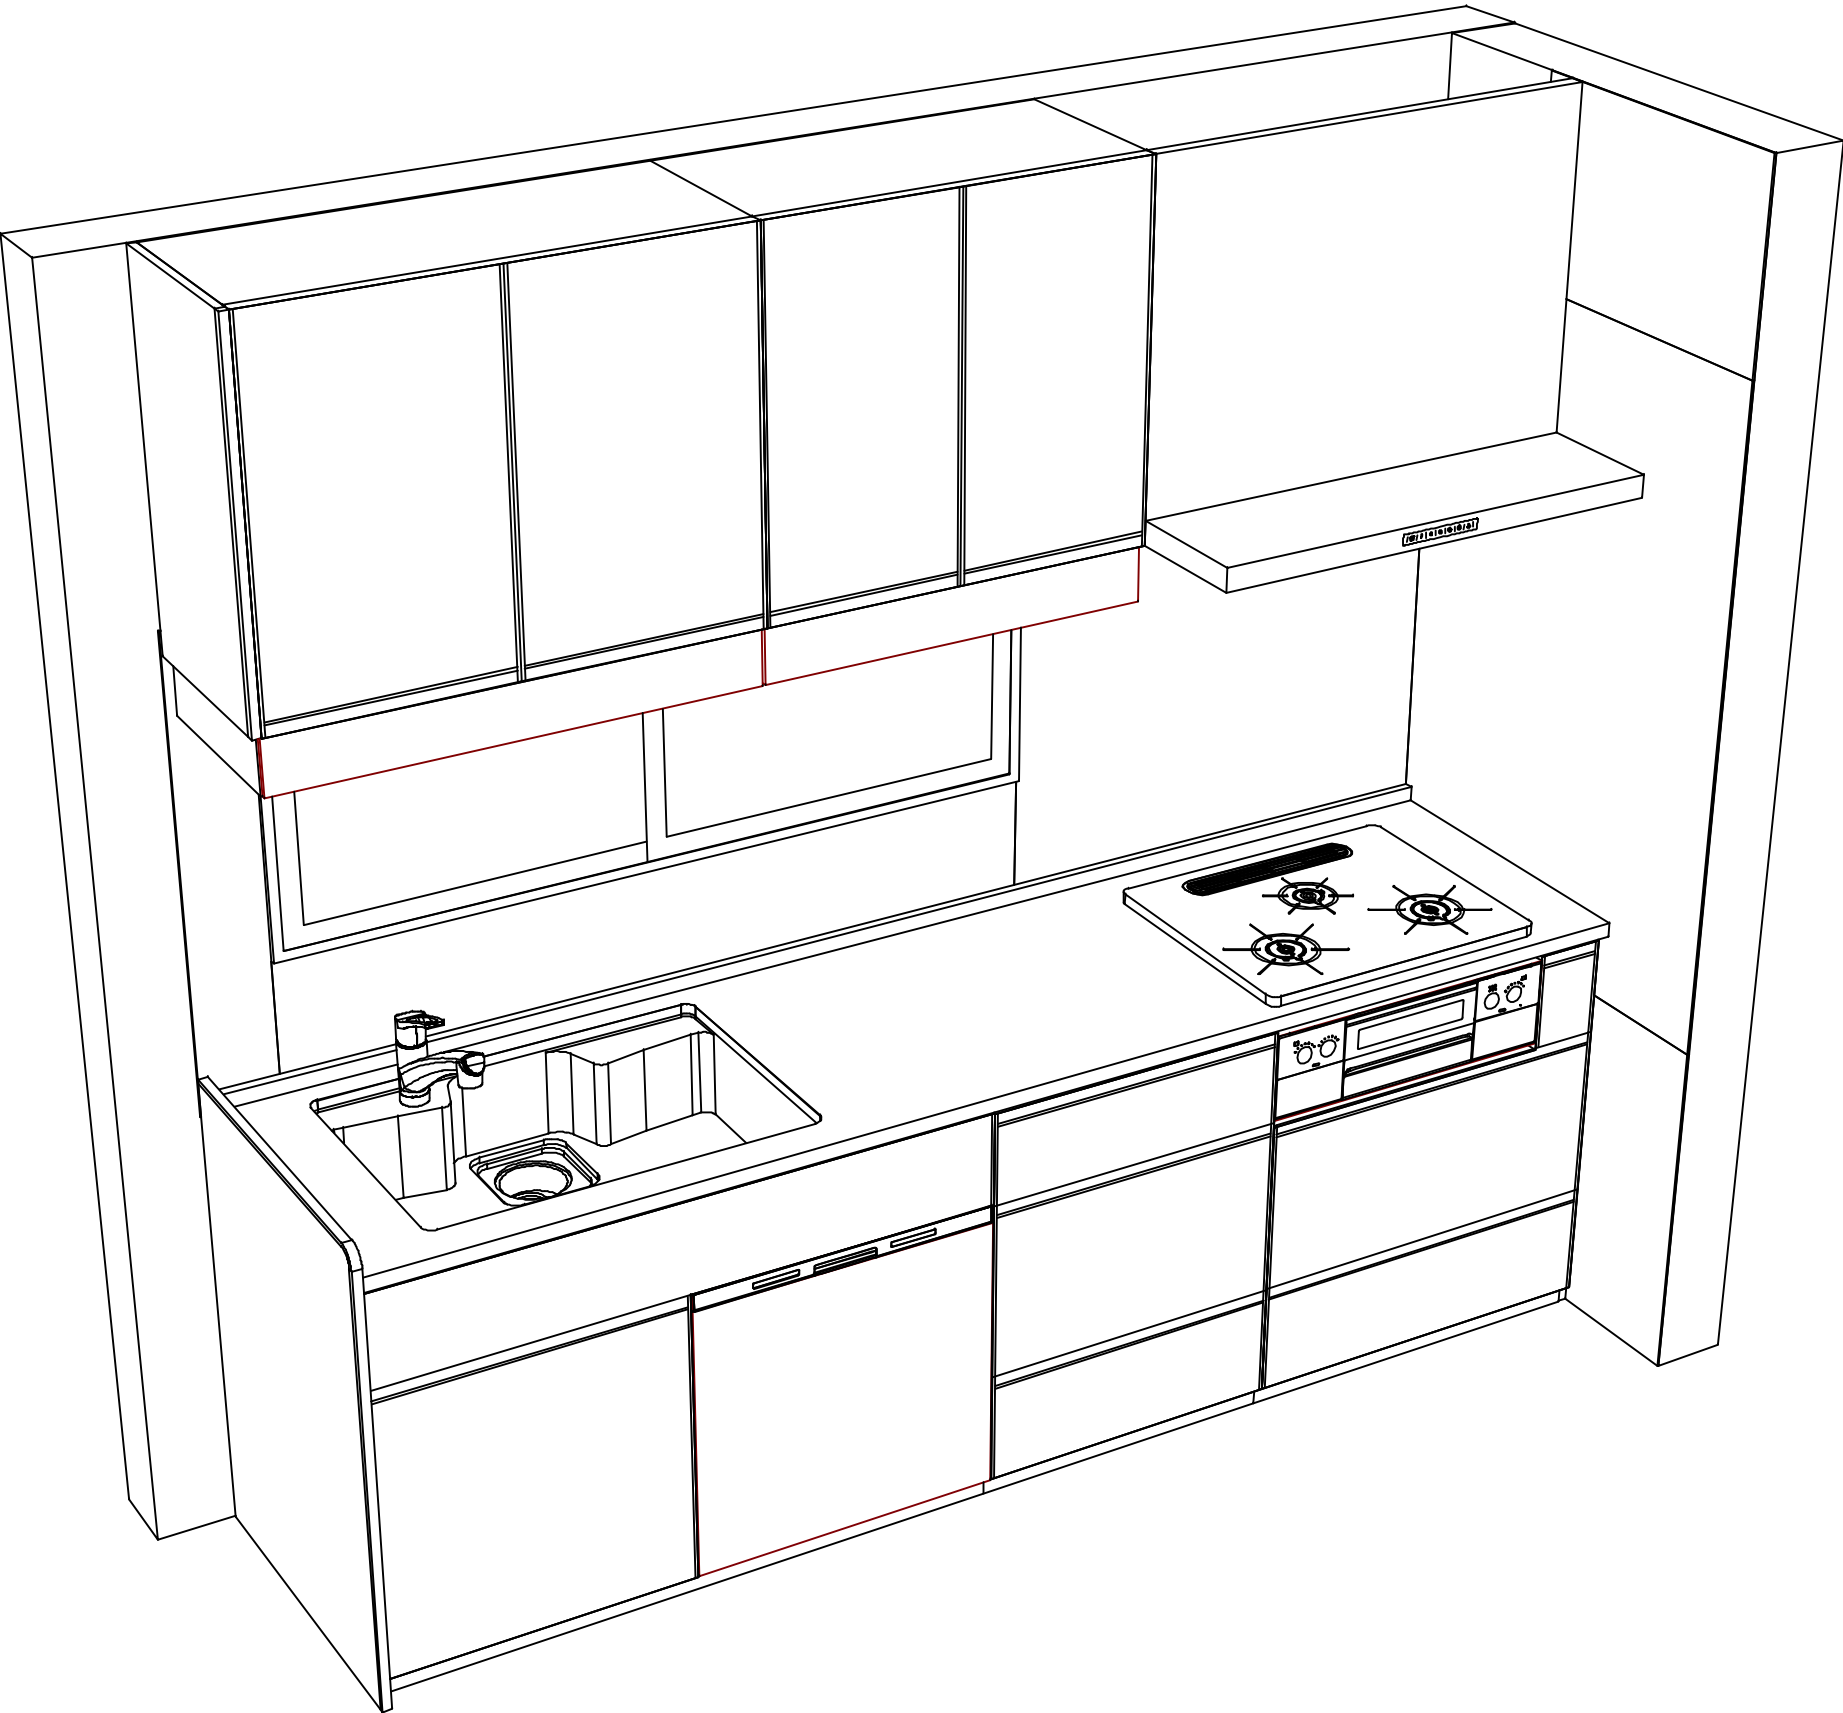

Takara standard
タカラスタンダード株式会社

現場名称： 名古屋駅前SR SK6トレーシア様邸
現場番号： C2517827
名古屋駅前ショールーム

ホーローシステムキッチン Treasia トレーシア
プラン番号： 1501J-2410-0120T
担当営業：

姿図 2
縮 尺： 1 / 30
作成日： 2024年10月4日
担当アドバイザー：

縮尺：A3サイズ等倍