

# ホーローシステムキッチン 御見積書

御名前 名古屋-駅前SR SK8トレーシア 様

業者 様

商品名 Treasia トレーシア

作成日 2024年10月26日  
プラン番号 1501J-2410-0930T  
現場番号 C2517930

タカラスタANDARD株式会社  
◆名古屋駅前ショールーム  
名古屋市中村区名駅南1丁目24番30号  
名古屋三井ビルディング本館1階  
TEL 052-582-5800 / FAX 052-582-5801  
◆名古屋支店 販売課  
TEL 052-722-0362 / FAX 052-722-0277

商品  
御見積金額 **¥850,400** (税込 ¥935,440)

( )内の価格は税込価格<税率10%>を表示しています。

《参考》別途 商品組付費 ¥112,000 (税込 ¥123,200)

- ※ 商品御見積金額には商品組付費は含まれておりません。
- ※ 商品組付費には配送・搬入・商品組付等の費用を含んでいます。
- ※ 商品組付費は現場の状況により変動する事があります。  
又、給水・給湯・ガス・ダクト・電気等の接続工事は含まれておりません。

## ◆ 御見積仕様

《キッチン》

奥行	奥行65cm
キッチン本体サイズ	I型255cm
天板高さ	85cm
扉カラー	ホワイト・シルバーモール
キッチンパネル	Pタイプ:ストーンホワイト
引手タイプ	レール引手タイプ
ワークトップ材質	ステンレス
カラー	サンドエンボス加工
水栓	シングルレバー水栓
食器洗い乾燥機	シンク下設置間口45cmタイプ
加熱機器	60cmハイパーガラスコートトップガスコンロ
レンジ機器	なし
ガス種	未定
周波数	60Hz

## ◆ 御確認事項

担当営業	担当アドバイザー	プラン作成者
		渡辺

## ◆ 備考

御名前 名古屋-駅前SR SK8トレーシア 様

現場番号	C2517930	プラン番号	1501J-2410-0930T	作成日	2024/10/26
------	----------	-------	------------------	-----	------------

## 御見積明細 キッチン

NO	商品名	仕様	品番	数量	単価	金額
1	ステンレスワークトップ	Zシンク(小物置き)	TMIJ255 TDRU-1	1	78,500	78,500
2	シンクキャビネット	スライド・シンク下食洗、うちにもホーロートレイ	F-RRXR105UR5(VSWVF)	1	105,500	105,500
3	食器洗い乾燥機	引出し式(シルバー色)	TKW-405AM-SV	1	111,000	111,000
4	食器洗い乾燥機用前面パネル	扉同色	P-DWM45VL5(SWV)-1	1	14,500	14,500
5	調理台キャビネット	足元スライド(3段引出し)	F-TFVZ075 -5(VSWVF)	1	89,000	89,000
6	コンロ用キャビネット	足元スライド、ミキリ対応	F-KTVZ075JL5(VSWVF)	1	84,500	84,500
7	水栓	エコタイプシングルレバー水栓	KM5011TTKE	1	17,500	17,500
8	ガス加熱機器(ハイパ-ガラスコート)	片面焼き	TN72AV60CD	1		
	ガス加熱機器(本体)	シルバー	TN72AV60C	1	91,500	91,500
	ガス加熱機器(トッププレート)	クリアパールダークグレー	TN72-60TP-CD	1	26,000	26,000
【ベースキャビネット小計】				10		618,000
9	レンジフード(本体)	シロッコファン、シルバー	VRAT-902ADR(V)	1	76,000	76,000
	レンジフード用前面パネル	扉同色	VZP-90-655HN(SW )	1	8,000	8,000
10	エンドパネル	扉同色	VEP-655HN(SW )	1	7,500	7,500
11	エンドパネル	奥行65cmキャビネット用	EP-XN-85 (VSWVD)	1	10,500	10,500
12	前台輪カバー		P-DC105 -5(W)	1	4,000	4,000
13	前台輪カバー		P-DC075 -5(W)	1	3,500	3,500
14	前台輪カバー		P-DC073 -5(W)	1	3,500	3,500
15	米びつ	容量11kg用	コヒツ-H	1	3,000	3,000
16	水切りプレート	Zシンク用	ミズキリプレートZT	1	4,500	4,500
17	まな板立て	Z・ZS・ZMシンク用	マナイタテZ(B)	1	2,000	2,000
18	水切り	Zシンク用	ミズキリZ-A	1	4,500	4,500
19	水切りネット	Zシンク用	ミズキリネット Z(A)	1	4,000	4,000
20	どこでもラック(アルミタイプ)	小物置き、ホワイト	MGD-KR(W)	1	5,000	5,000
21	どこでもラック(スクエアタイプ)	タオルハンガーL、ホワイト	MGSK タオルハンガー-L (W)	1	2,500	2,500
22	どこでもラック(スクエアタイプ)	スイングタオルハンガー、ホワイト	MGSK スイングタオルハンガー-(W)	1	3,000	3,000
23	間仕切り名人	Tタイプ、かくせるラック併設用	MGマジキリP TC 1	3	3,900	11,700
24	かくせるホーローボックス	間口73cm用	トビラウラHS- 73N	1	7,000	7,000
25	かくせるホーローボックス	間口75cm用	トビラウラHS- 75N	1	7,000	7,000
26	水止フタ	排水口一体用	シンクミストメフタV	1	1,000	1,000
27	水栓別売部品	逆止弁	キャクシベンKM346M	1	1,900	1,900

御名前 名古屋-駅前SR SK8トレーシア 様

現場番号	C2517930	プラン番号	1501J-2410-0930T	作成日	2024/10/26
------	----------	-------	------------------	-----	------------

## 御見積明細 キッチン

NO	商品名	仕様	品番	数量	単価	金額
28	施工部材		シリコン(クリア2)	2	1,000	2,000
キッチン合計				34		¥790,100

## 御見積明細 キッチンパネル

NO	商品名	仕様	品番	数量	単価	金額
1	ホーローキッチンパネルPタイプ	フロントパネル270、ストーンホワイト	PZFN-270 (DWH)	1	27,300	27,300
2	ホーローキッチンパネルPタイプ	サイドパネル(長尺仕様)、ストーンホワイト	PZS-90HN (DWH)	1	24,500	24,500
3	KP用エッジセット	樹脂製、ホワイト	KPエッジセットJ (MW)-2	1	2,800	2,800
4	パネル施工キット	シリコン色(ホワイト)	パネルセウキットS(W)-1	1	5,700	5,700
キッチンパネル合計				4		¥60,300

商品総合計				38		¥850,400
-------	--	--	--	----	--	----------

※ 御見積明細の価格には消費税は含まれておりません。別途消費税が必要となります。

## 《参考》別途 商品組付費





キッチン商品組付費 ¥78,000 (税込 ¥85,800)

キッチンパネル商品組付費 ¥34,000 (税込 ¥37,400)

※ 商品組付費は現場の状況により変動する事があります。又、給水・給湯・ガス・ダクト・電気等の接続工事は含まれておりません。

( )内の価格は税込価格&lt;税率10%&gt;を表示しています。

■必ずご確認ください。  
 ・天井高さ、吊戸棚・レンジフード取付高さをご確認ください。  
 ・《 》内寸法は参考寸法です。  
 ■表示記号について  
 ・KP：キッチンパネル

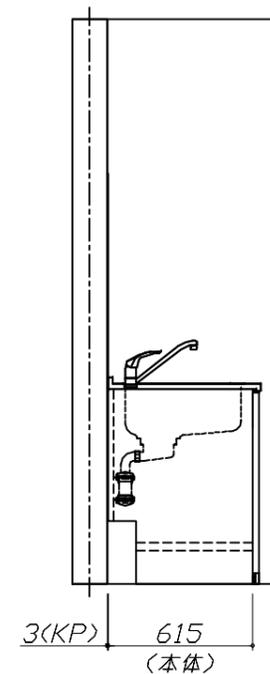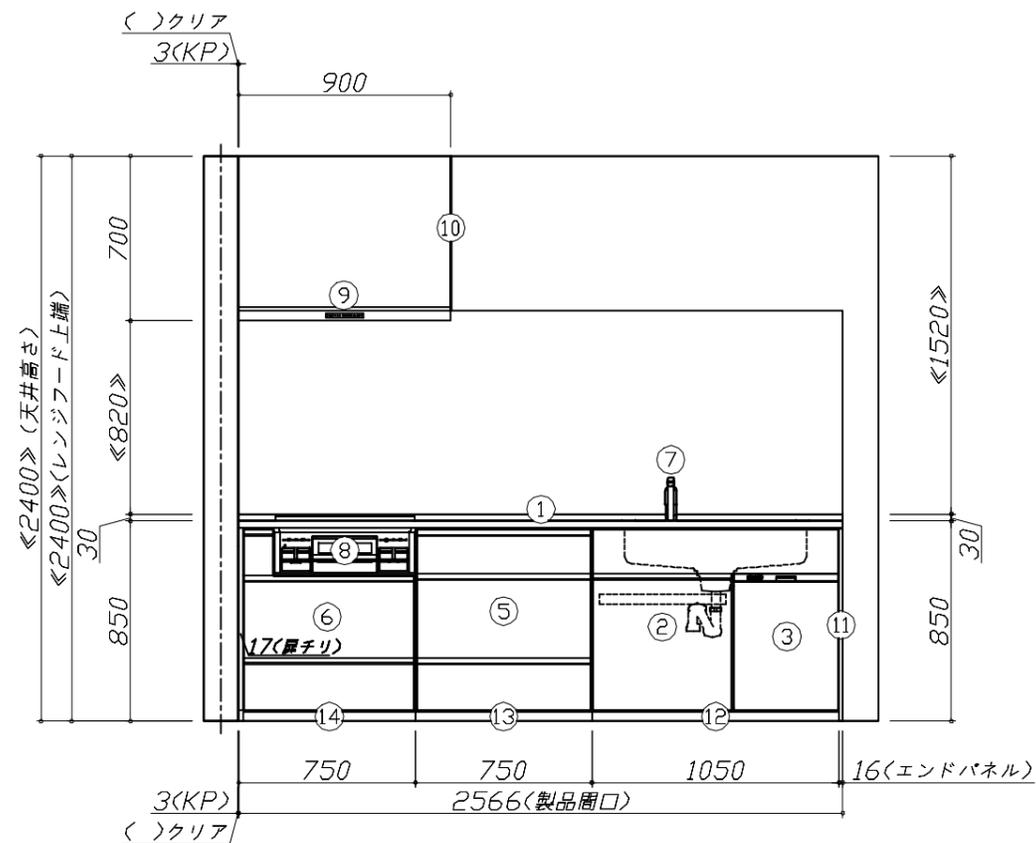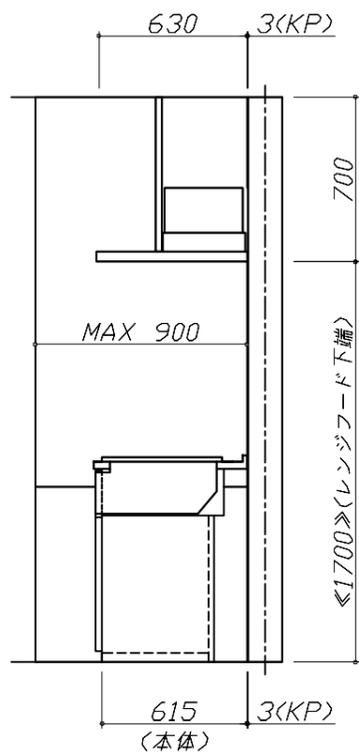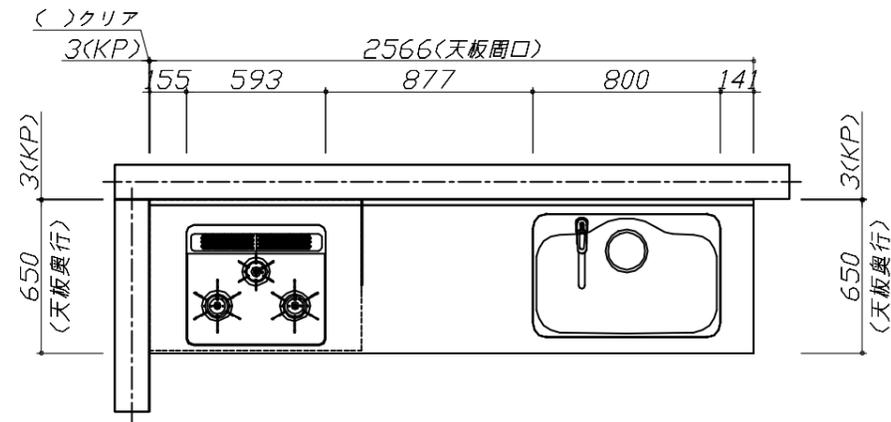


**Takara standard**  
 タカラスタンダード株式会社

現場名称：名古屋駅前SR SK8トレーシア様邸  
 現場番号：C2517930  
 名古屋駅前ショールーム

ホーローシステムキッチン Treasia トレーシア  
 プラン番号：1501J-2410-0930T  
 担当営業：

姿図 1  
 縮尺：1 / 30  
 作成日：2024年10月26日  
 担当アドバイザー：

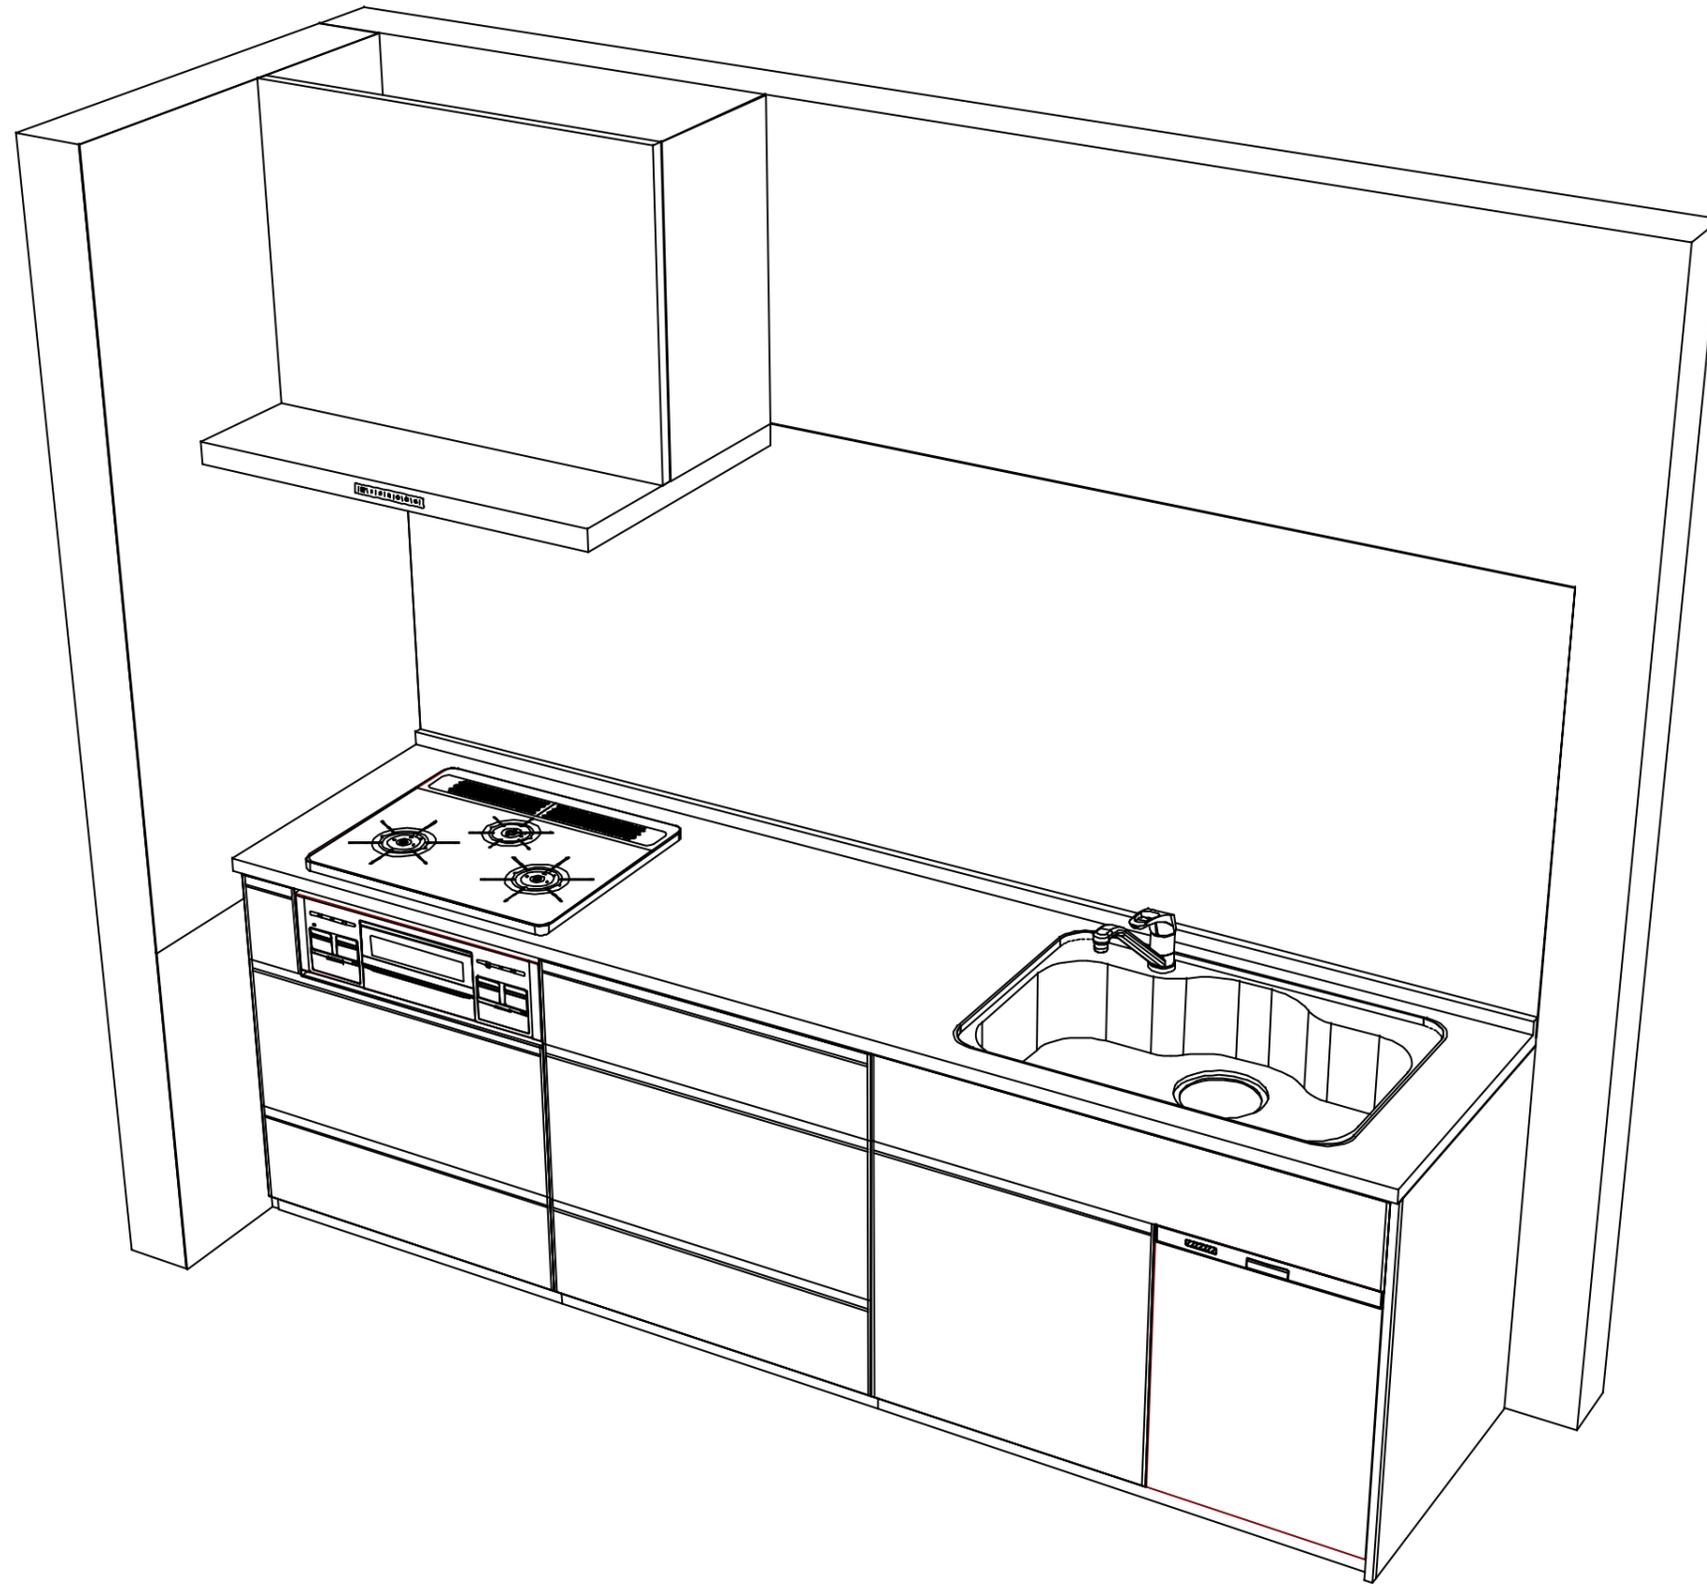

**Takara standard**  
タカラスタンダード株式会社

現場名称： 名古屋-駅前SR SK8トレーシア様邸  
現場番号： C2517930  
名古屋駅前ショールーム

ホーローシステムキッチン Treasia トレーシア  
プラン番号： 1501J-2410-0930T  
担当営業：

姿図 2  
縮尺： 1 / 30  
作成日： 2024年10月26日  
担当アドバイザー：

縮尺：A3サイズ等倍