

ホーローシステムキッチン 御見積書

御名前 宇都宮-那須SR SK-16 様

業者 様

商品名 Edel エーデル

作成日 2023年11月9日
プラン番号 7306B-2311-0055T
現場番号 C2640995

タカラスタANDARD株式会社
◆那須塩原営業所
栃木県那須塩原市三区町634番地77号
TEL 0287-39-5851 / FAX 0287-37-6431

◆那須塩原ショールーム
TEL 0287-39-1831 / FAX 0287-39-1832

商品
御見積金額 **¥546,900** (税込 ¥601,590)

()内の価格は税込価格<税率10%>を表示しています。

《参考》別途 商品組付費 **¥129,000** (税込 ¥141,900)

- ※ 商品御見積金額には商品組付費は含まれておりません。
- ※ 商品組付費には配送・搬入・商品組付等の費用を含んでいます。
- ※ 商品組付費は現場の状況により変動する事があります。
又、給水・給湯・ガス・ダクト・電気等の接続工事は含まれておりません。

◆ 御見積仕様

《キッチン》

奥行	奥行60cm
キッチン本体サイズ	I型165cm
天板高さ	85cm
扉カラー	ライトピンク
キッチンパネル	Pタイプ:ストーンホワイト
ワークトップ材質	人造大理石
カラー	シャイングレー
水栓	シングルレバー水栓
食器洗い乾燥機	なし
加熱機器	45cmホーロートップガスコンロ
レンジ機器	なし
ガス種	LPG
周波数	50Hz

《周辺収納》

周辺扉カラー	ライトピンク
キッチンパネル	Pタイプ:ストーンホワイト
カウンター材質	人造大理石
カラー	シャイングレー

担当営業	担当アドバイザー	プラン作成者
那須塩原 SR	那須塩原 SR	那須塩原 SR

◆ 備考

※キッチンパネルは参考です。

◆ 御確認事項

--	--

御名前 宇都宮-那須SR SK-16

様

現場番号	C2640995	プラン番号	7306B-2311-0055T	作成日	2023/11/9
------	----------	-------	------------------	-----	-----------

御見積明細 キッチン

NO	商品名	仕様	品番	数量	単価	金額
1	人造大理石ワークトップ	ZSシンク(小物置き)	FKDN165 WARD	1	70,000	70,000
	排水トラップセット		STラップHSK2-J	1	2,200	2,200
2	シンクキャビネット	扉	F-RNTD075 -5(ESD C	1	42,300	42,300
3	調理台キャビネット	スライド(2段引出し)	F-TDSZ030 -5XESD C	1	38,000	38,000
4	コンロ用キャビネット	扉	F-KTTZ060 L5(ESD C	1	33,500	33,500
5	水栓	シングルレバー水栓	KXS871JTC	1	16,500	16,500
6	ガス加熱機器(ホーロートップ)	45cm間口ガスコンロ、シルバー	T202EGV P	1	61,000	61,000
【ベースキャビネット小計】				7		263,500
7	ウォールキャビネット	レンジフード横タイプ、耐震ラッチ付	W-M A090FRP(ESD C-D	1	33,000	33,000
8	照明ユニット	10W(LED仕様)	SMY-57 LED	1	13,000	13,000
9	レンジフード	シロッコファン(シルバー色)	VUS-755AD (V)	1	34,500	34,500
	前幕板	高さ70cmタイプ、シルバー色	マエマキタ75SA350CV	1	3,000	3,000
10	シロッコファン用排気金具	上方排気接続用	マルダクカナグ(U)	1	3,000	3,000
11	エンドカバー	奥行60cmキャビネット用	EC-MEG-85(WK)	1	6,500	6,500
12	まな板立て	Z・ZS・ZMシンク用	マナイタタZ(B)	1	2,000	2,000
13	どこでもラック(スクエアタイプ)	タオルハンガーL、ホワイト	MGSK タオルハンガー-L (W	1	2,500	2,500
	どこでもラック(スクエアタイプ)	アタッチメント(小物トレイ)	MGAK コモノトレイ-15S (W	1	400	400
	どこでもラック(スクエアタイプ)	アタッチメント(フック)	MGAK フックS (W	1	1,000	1,000
14	どこでもラック	鍋ふたホルダー	MGSK ナベフタホルダ (W	1	3,900	3,900
15	水切りネット	ZS・ZMシンク用	ミスクリネットZS	1	4,000	4,000
16	水切り	ZS・ZMシンク用	ミスクリZS-B	1	4,500	4,500
17	施工部材		シリコン(クリア2)	1	1,000	1,000
18	施工部材		シリコン(ホワイト2)	1	1,000	1,000
キッチン合計				22		¥376,800

御見積明細 周辺収納

NO	商品名	仕様	品番	数量	単価	金額
19	カウンターユニット用カウンター	奥行45cm、人造大理石、シャイングレー	C-KP075ND (M)	1	25,000	25,000
20	カウンターキャビネット	スライド(2段引出し)、ソフトクローズ	F-TESL075 -5(ESD C	1	68,500	68,500
21	どこでもラック	フリーラック	MGSK フリーラック (W	1	1,700	1,700

御名前 宇都宮-那須SR SK-16 様

現場番号	C2640995	プラン番号	7306B-2311-0055T	作成日	2023/11/9
------	----------	-------	------------------	-----	-----------

御見積明細 周辺収納

NO	商品名	仕様	品番	数量	単価	金額
22	施工部材		シリコン(ホワイト2)	1	1,000	1,000
周辺収納合計				4		¥96,200

御見積明細 キッチンパネル

NO	商品名	仕様	品番	数量	単価	金額
1	ホーローキッチンパネルPタイプ	フロントパネル120、ストーンホワイト	PZFN-120 (DWH)	1	13,600	13,600
2	ホーローキッチンパネルPタイプ	フロントパネル270、ストーンホワイト	PZFN-270 (DWH)	1	27,300	27,300
3	ホーローキッチンパネルPタイプ	サイドパネル(長尺仕様)、ストーンホワイト	PZS-90HN (DWH)	1	24,500	24,500
4	KP用エッジセット	樹脂製、ホワイト	KPエッジセットJ (MW)-2	1	2,800	2,800
5	パネル施工キット	シリコン色(ホワイト)	パネルセコウキットS(W)-1	1	5,700	5,700
キッチンパネル合計				5		¥73,900

商品総合計	31	¥546,900
-------	----	----------

※ 御見積明細の価格には消費税は含まれておりません。別途消費税が必要となります。

《参考》別途 商品組付費





キッチン商品組付費 ¥92,000 (税込 ¥101,200)

キッチンパネル商品組付費 ¥37,000 (税込 ¥40,700)

※ 商品組付費は現場の状況により変動する事があります。又、給水・給湯・ガス・ダクト・電気等の接続工事は含まれておりません。

()内の価格は税込価格<税率10%>を表示しています。

■必ずご確認ください。
 ・天井高さ、吊戸棚・レンジフード取付高さをご確認ください。
 ・《 》内寸法は参考寸法です。
 ■表示記号について
 ・KP：キッチンパネル

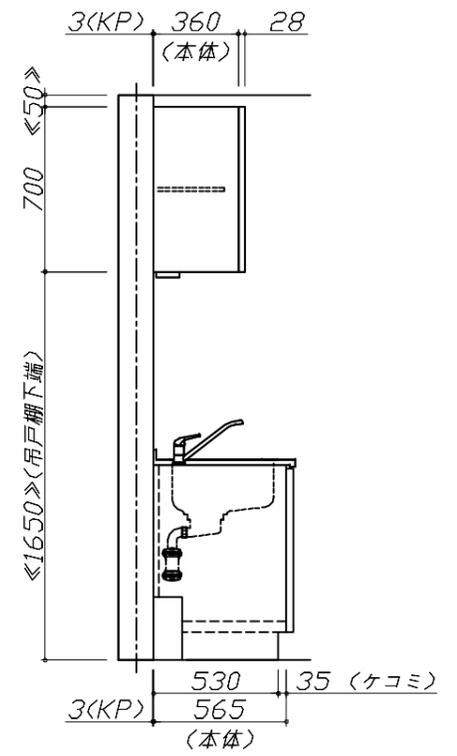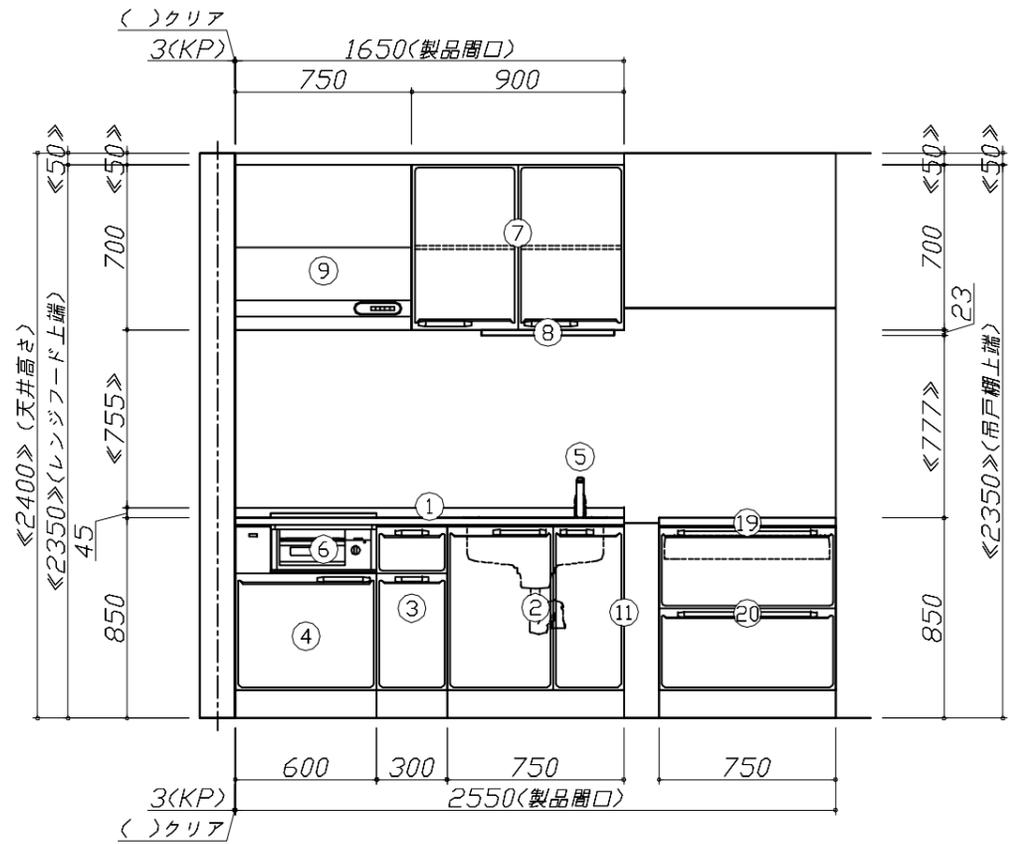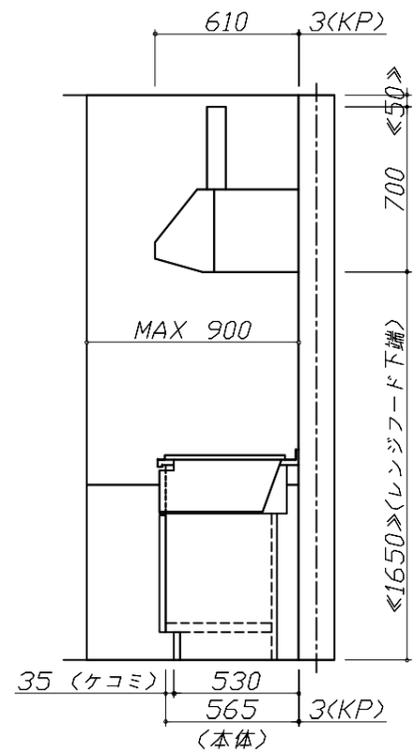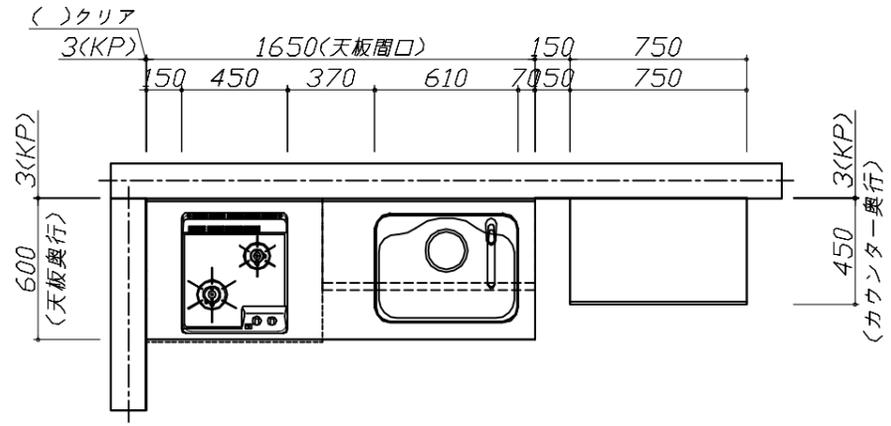


Takara standard
 タカラスタンダード株式会社

現場名称： 宇都宮-那須SR SK-16様邸
 現場番号： C2640995
 那須塩原営業所

ホーローシステムキッチン Edel エーデル
 プラン番号： 7306B-2311-0055T
 担当営業： 那須塩原SR

姿図 1 縮尺： 1 / 30
 作成日： 2023年11月9日
 担当アドバイザー： 那須塩原SR

縮尺：A3サイズ等倍

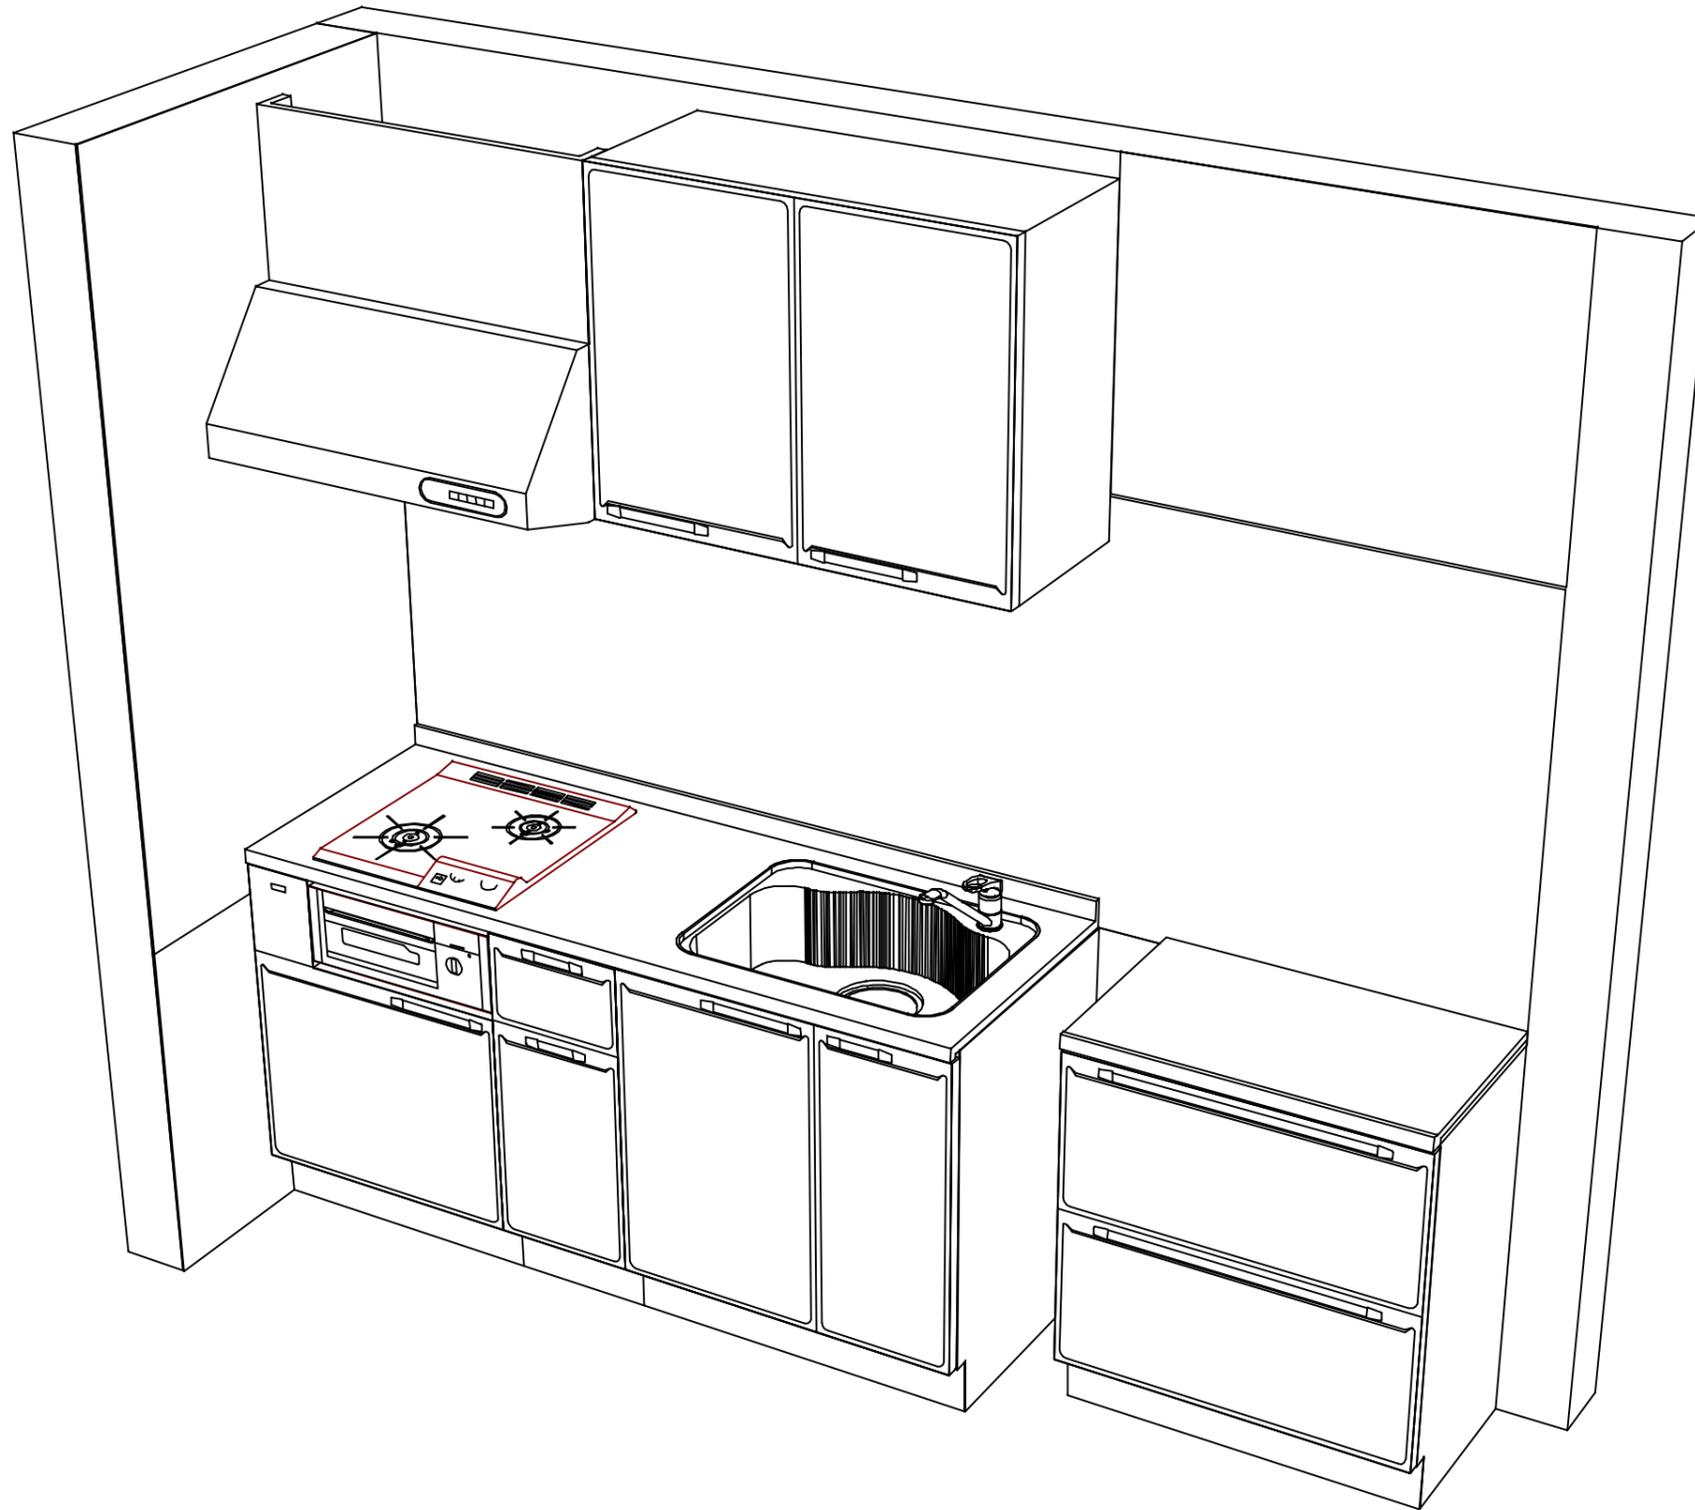

Takara standard
タカラスタンダード株式会社

現場名称： 宇都宮-那須SR SK-16様邸

現場番号： C2640995

那須塩原営業所

ホーローシステムキッチン Edel エーデル

プラン番号： 7306B-2311-0055T

担当営業： 那須塩原SR

姿図 2

縮尺： 1 / 30

作成日： 2023年11月9日

担当アドバイザー： 那須塩原SR

縮尺： A3サイズ等倍