ぴったりサイズ木製システムキッチン 御見積書

御名前　宇都宮-那須SR SK4　様

業者　様

商品名　Refit　リフィット

作成日　2024年9月22日
ﾌﾟﾗﾝ番号　7306B-2406-0266T
現場番号　C2714700

タカラスタンダード株式会社
◆那須塩原営業所
栃木県那須塩原市三区町634番地77号
TEL 0287-39-5851 / FAX 0287-37-6431

◆那須塩原ショールーム
TEL 0287-39-1831 / FAX 0287-39-1832

商品
御見積金額　¥996,400　（税込 ¥1,096,040）

（　）内の価格は税込価格＜税率10%＞を表示しています。

《参考》別途 商品組付費　¥113,000　(税込 ¥124,300)

※　商品御見積金額には商品組付費は含まれておりません。
※　商品組付費には配送・搬入・商品組付等の費用を含んでいます。
※　商品組付費は現場の状況により変動する事があります。
　　又、給水・給湯・ガス・ダクト・電気等の接続工事は含まれておりません。

担当営業	担当ｱﾄﾞﾊﾞｲｻﾞｰ	ﾌﾟﾗﾝ作成者
那須塩原 SR	那須塩原 SR	那須塩原 SR

◆ 御見積仕様

《キッチン》	
キッチン本体サイズ	I型255cm
天板高さ	85cm
扉カラー	ディープグレー
引手	レール引手(シルバー)
キッチンパネル	HDﾀｲﾌﾟ:ｺﾝｸﾘｰﾄﾗｲﾄ
ワークトップ材質	アクリル人造大理石
カラー	ソリッドライトグレー
水栓	浄水器内蔵ﾊﾝﾄﾞｼｬﾜｰ水栓
食器洗い乾燥機	シンク横設置間口45cmタイプ
加熱機器	IHヒーター
レンジ機器	なし
ガス種	LPG
周波数	50Hz

◆ 備考

※キッチンパネルは参考です。

◆ 御確認事項

No.*

御名前 宇都宮-那須SR SK4 様

現場番号	C2714700	プラン番号	7306B-2406-0266T	作成日	2024/9/22

御見積明細 キッチン

NO	商品名	仕様	品番	数量	単価	金額
1	人造大理石ワークトップ	ｱｸﾘﾙ人造大理石ｼﾝｸ(ｸﾞﾚｰ)	AﾗIL255 GARD-N	1	167,900	167,900
2	シンクキャビネット	足元ｽﾗｲﾄﾞ、ｿﾌﾄｸﾛｰｽﾞ、ﾎｰﾛｰ底板有、見切り無	F-RMVM105ｳ-5EAPﾈ-A	1	78,800	78,800
3	食器洗い乾燥機	引出し式（シルバー色）、深型	EW-45RD1ST	1	157,000	157,000
	食器洗い乾燥機用前面パネル	扉同色、深型用	P-DWP45D （APﾈｰ）	1	4,000	4,000
4	調理台キャビネット	深型食洗用、足元ｽﾗｲﾄﾞ、ｿﾌﾄｸﾛｰｽﾞ、ﾎｰﾛｰ底板有	F-WDVB045 -5EAPﾈｰ）	1	21,500	21,500
5	調理台キャビネット	足ｽﾗ3段引出、ｿﾌﾄｸﾛｰｽﾞ、ﾎｰﾛｰ底板有、見切り無	F-TFVB030 -5EAPﾈ-A	1	32,000	32,000
6	コンロ用キャビネット	足元ｽﾗｲﾄﾞ、ｿﾌﾄｸﾛｰｽﾞ、ﾎｰﾛｰ底板有、見切り有	F-KJVB075 L5EAPﾈ-A-ﾊ	1	41,500	41,500
7	浄水器内蔵ハンドシャワー水栓	16物質除去	LS106MC-NNTNT1	1	48,000	48,000
8	電気加熱機器	IHヒーター両面焼き(ﾗｲﾄｸﾞﾚｰ色)	CH-AS6LTA	1	165,000	165,000
	【ベースキャビネット小計】			9		715,700
9	ウォールキャビネット	耐震ﾗｯﾁ付、扉手掛	W-S A120 -PGAPﾈ-Y-D	1	26,400	26,400
10	レンジフード	シロッコファン（シルバー色）	VUA-901AD （V）	1	42,500	42,500
	前幕板	高さ70cmタイプ、ｼﾙﾊﾞｰ色	ﾏｴﾏｸ90VUA-640(V)	1	6,000	6,000
11	レンジフード別売部品	横化粧板、シルバー	ﾖｺｹｼｮｳｲﾀVUA-700(V)	1	4,500	4,500
12	シロッコファン用排気金具	上方排気接続用	ﾏﾙﾀﾞｸﾄｶﾅｸﾞ(U)	1	3,000	3,000
13	エンドパネル	ｳｫｰﾙｷｬﾋﾞﾈｯﾄ･電動昇降吊戸棚用	EP-WB （APﾈｰ）	1	10,000	10,000
14	プレート立て		SKﾌﾟﾚｰﾄﾀﾃ	1	4,000	4,000
15	スライドプレート	人造大理石	ｽﾗｲﾄﾞﾌﾟﾚｰﾄ AﾗT	1	6,000	6,000
16	水切り	人大シンク用	ﾐｽﾞｷﾘT	1	4,500	4,500
17	水切りネット	人大シンク用	ﾐｽﾞｷﾘﾈｯﾄ T(A)	1	4,000	4,000
18	どこでもラック（ｽｸｴｱﾀｲﾌﾟ）	小物置きL＋フック、チャコールグレー	MGSK ｺﾓﾉﾌｯｸL （CG	1	3,900	3,900
19	どこでもラック（ｽｸｴｱﾀｲﾌﾟ）	タオルハンガーL、チャコールグレー	MGSK ﾀｵﾙﾊﾝｶﾞｰL (CG	2	2,500	5,000
	どこでもラック（ｽｸｴｱﾀｲﾌﾟ）	アタッチメント(小物トレイ)	MGAK ｺﾓﾉﾄﾚｰ15S (W	1	400	400
	どこでもラック（ｽｸｴｱﾀｲﾌﾟ）	アタッチメント(フック)	MGAK ﾌｯｸS （W	1	1,000	1,000
	どこでもラック（ｽｸｴｱﾀｲﾌﾟ）	タブレット立て	MGAK ﾀﾌﾞﾚｯﾄﾄﾚｰ (W	2	500	1,000
20	間仕切り名人	Tタイプ、間口45･60cm用	MGﾏｼﾞｷﾘP TL 1	3	3,900	11,700
21	間仕切り名人	Tタイプ	MGﾏｼﾞｷﾘP TC 1	2	3,900	7,800
22	天板ｵﾌﾟｼｮﾝ		ｼﾞｬﾊﾞﾗｾｯﾄ	1	600	600
23	施工部材		ｼﾘｺﾝ(ｸﾘｱ2)	1	1,000	1,000
24	施工部材		ｼﾘｺﾝ(ｸﾞﾚｰ)	1	1,000	1,000
	小計			25		144,300

御名前　宇都宮-那須SR SK4　様

現場番号	C2714700	プラン番号	7306B-2406-0266T	作成日	2024/9/22

御見積明細　キッチン

NO	商品名	仕様	品番	数量	単価	金額
	★ウォールキャビネット	耐震ﾗｯﾁ付、扉手掛	W-S A120 -PGAPJ-Y-D	1	26,400	26,400
	★エンドパネル	ｳｫｰﾙｷｬﾋﾞﾈｯﾄ･電動昇降吊戸棚用	EP-WB (APJ-)	1	10,000	10,000
	★ウォールキャビネット	耐震ﾗｯﾁ付、扉手掛	W-S A120 -PGAPﾈ-Y-D	1	-26,400	-26,400
	★エンドパネル	ｳｫｰﾙｷｬﾋﾞﾈｯﾄ･電動昇降吊戸棚用	EP-WB (APﾈ-)	1	-10,000	-10,000
	キッチン合計			38		¥860,000

御見積明細　キッチンパネル

NO	商品名	仕様	品番	数量	単価	金額
1	ホーローキッチンパネルHDタイプ	サイドパネル、コンクリートライト	PZS-90　(QCG)	2	30,400	60,800
2	KP用エッジセット	樹脂製、グレー	KPｴｯｼﾞｾｯﾄJ (PG)-2	1	2,800	2,800
3	パネル施工キット	シリコン色(グレー)	ﾊﾟﾈﾙｾｺｳｷｯﾄS(G)-1	2	5,700	11,400
4	ホーローキッチンパネルHDタイプ	窓パネル150、コンクリートライト	PZW -150　(QCG)	1	13,700	13,700
5	ホーローキッチンパネルHDタイプ	フロントパネル135、コンクリートライト	PZFH-135KP (QCG)	1	18,500	18,500
6	ホーローキッチンパネルHDタイプ	フロントパネル90、コンクリートライト	PZFN- 90　(QCG)	2	14,600	29,200
	キッチンパネル合計			9		¥136,400

商品総合計	47	¥996,400

※ 御見積明細の価格には消費税は含まれておりません。別途消費税が必要となります。

《参考》別途 商品組付費

キッチン商品組付費	¥72,000 (税込 ¥79,200)
キッチンパネル商品組付費	¥41,000 (税込 ¥45,100)

※ 商品組付費は現場の状況により変動する事があります。 又、給水・給湯・ガス・ダクト・電気等の接続工事は含まれておりません。

(　)内の価格は税込価格＜税率10%＞を表示しています。

■必ずご確認ください。
・天井高さ、吊戸棚・レンジフード取付高さを
ご確認ください。
・≪　≫内寸法は参考寸法です。
■表示記号について
・KP：キッチンパネル

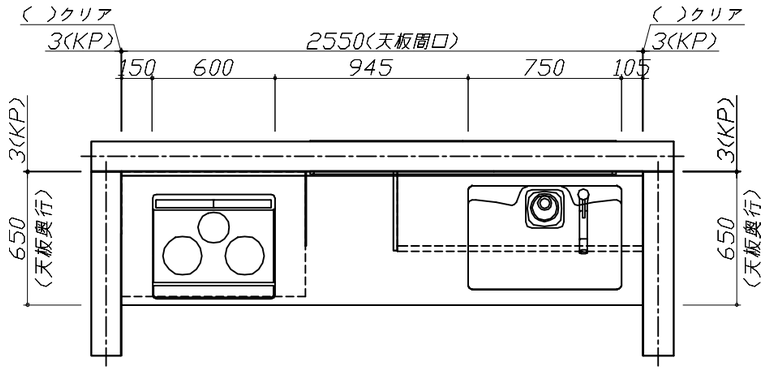

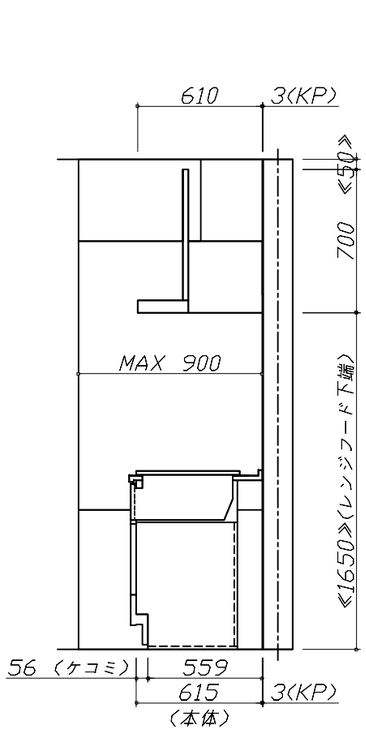

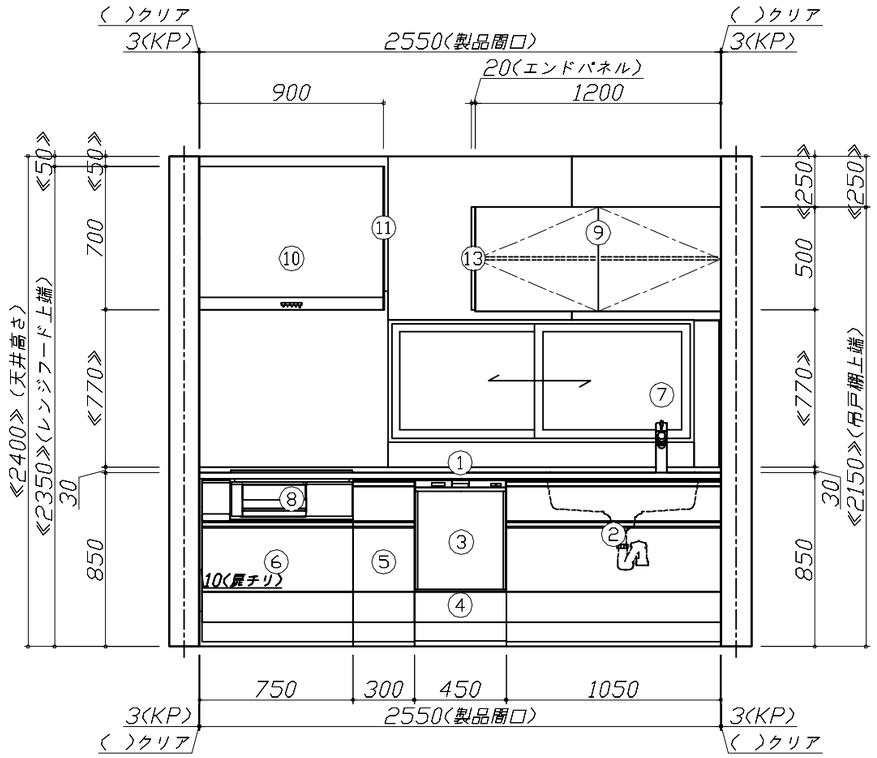

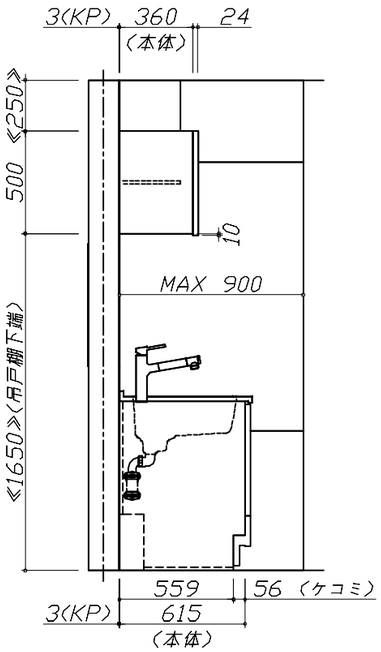

Takara standard タカラスタンダード株式会社	**現場名称：** 宇都宮－那須SR　SK4様邸	ぴったりｻｲｽﾞ木製ｼｽﾃﾑｷｯﾁﾝ　Ｒｅｆｉｔ　リフィット	姿図 1	**縮　尺：** 1 / 30
	現場番号： C2714700	**プラン番号：** 7306B-2406-0266T	**作成日：** 2024年9月22日	
	那須塩原営業所	**担当営業　：**那須塩原SR	**担当アドバイザー：** 那須塩原SR	

縮尺：A3サイズ等倍

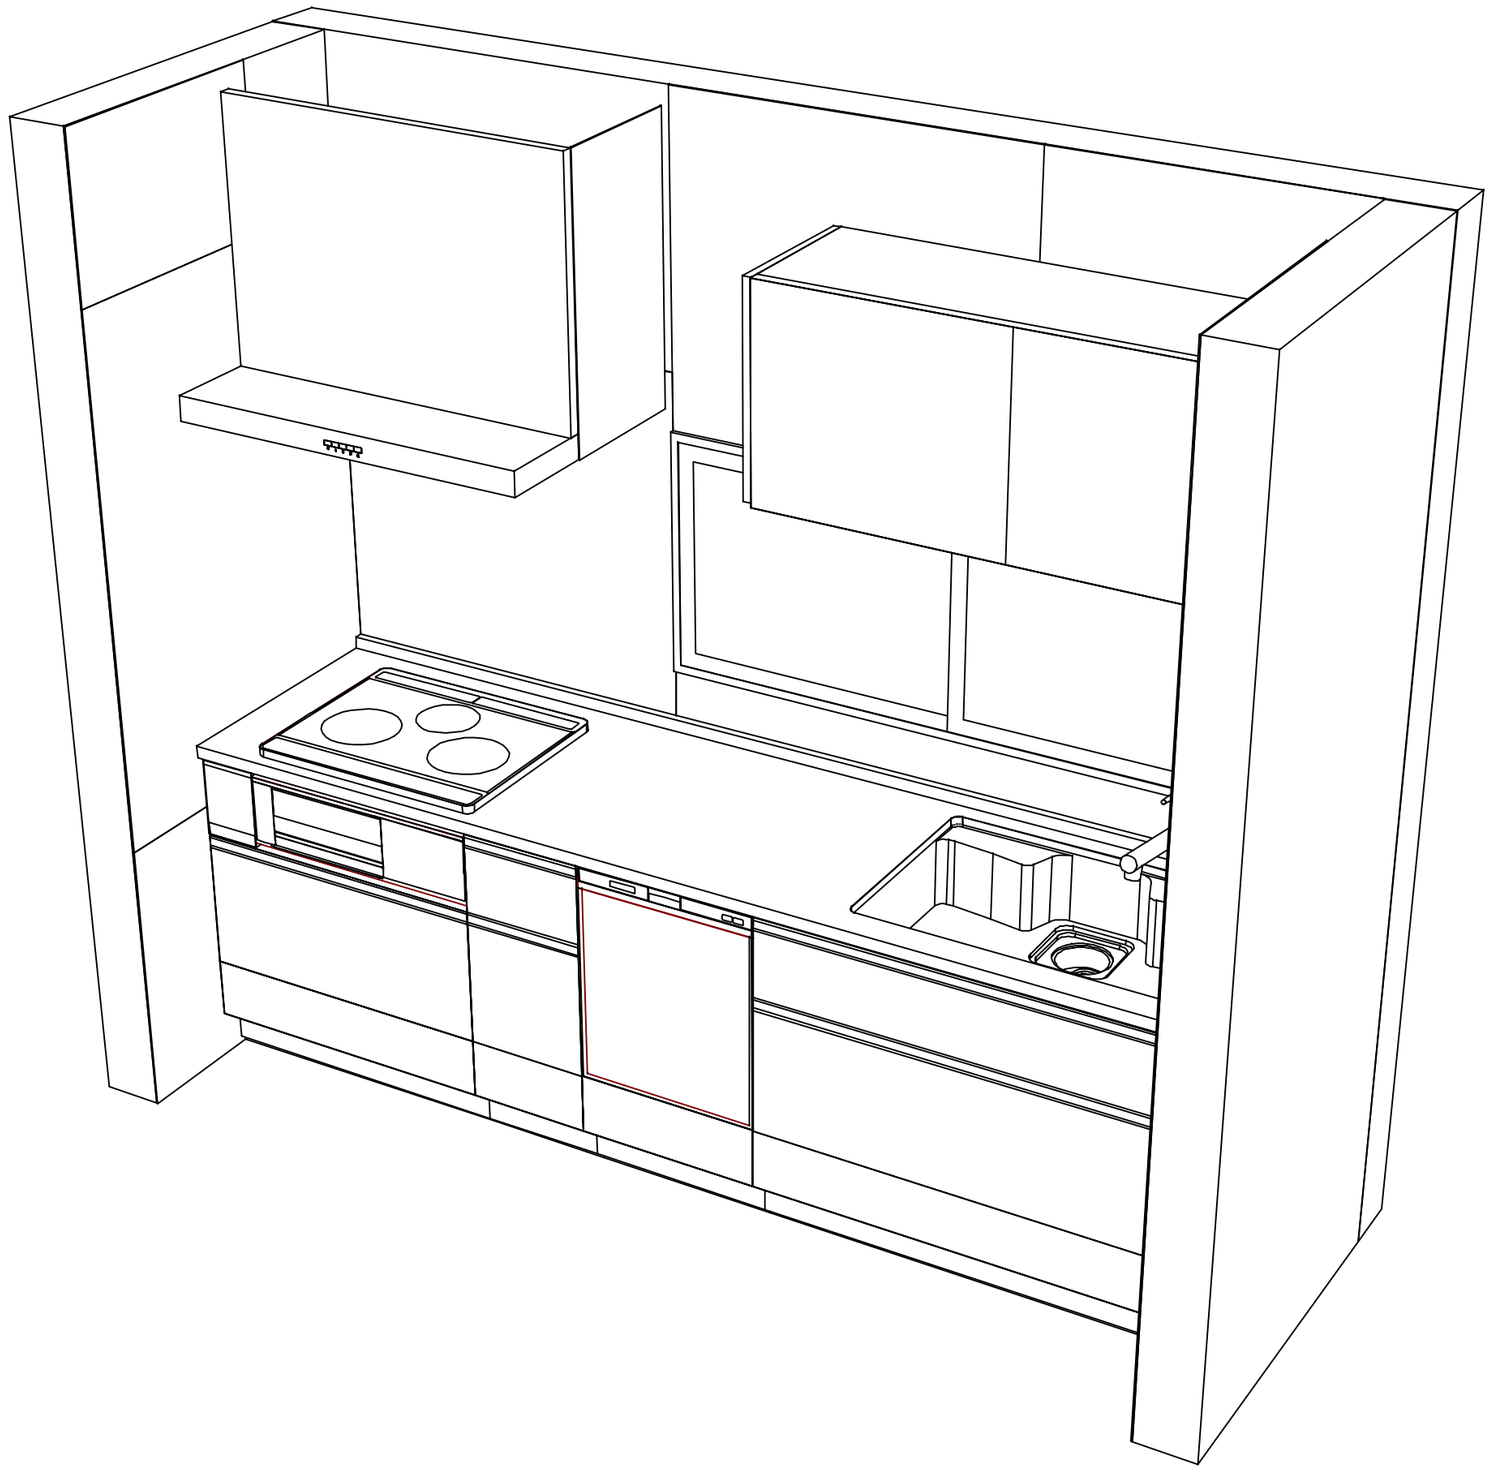

Takara standard
タカラスタンダード株式会社

現場名称： 宇都宮－那須SR　SK4様邸	ぴったりｻｲｽﾞ木製ｼｽﾃﾑｷｯﾁﾝ　Ｒｅｆｉｔ　リフィット	姿図 2	**縮　尺：** 1 / 30
現場番号： C2714700	**プラン番号：** 7306B-2406-0266T		**作成日：** 2024年9月22日
那須塩原営業所	**担当営業　：**那須塩原SR		**担当アドバイザー：** 那須塩原SR

縮尺：A3サイズ等倍