

ホーローシステムキッチン 御見積書

御名前 宇都宮-那須SR SK13 様

業者 様

商品名 LEMURE レミュー

作成日 2024年12月2日
プラン番号 7306B-2408-0128T
現場番号 C2716394

タカラスタANDARD株式会社
◆那須塩原営業所
栃木県那須塩原市三区町634番地77号
TEL 0287-39-5851 / FAX 0287-37-6431

◆那須塩原ショールーム
TEL 0287-39-1831 / FAX 0287-39-1832

商品
御見積金額 ￥1,847,100 (税込 ￥2,031,810)

()内の価格は税込価格<税率10%>を表示しています。

《参考》別途 商品組付費 ￥150,000 (税込 ￥165,000)

- ※ 商品御見積金額には商品組付費は含まれておりません。
 - ※ 商品組付費には配送・搬入・商品組付等の費用を含んでいます。
 - ※ 商品組付費は現場の状況により変動する事があります。
- 又、給水・給湯・ガス・ダクト・電気等の接続工事は含まれておりません。

◆ 御見積仕様

《キッチン》

キッチン本体サイズ	I型255cm
天板高さ	85cm
扉カラー	シルキーウッドベージュ・引手シルバー
キャビネットカラー	ホワイト
キッチンパネル	HDタイプ:エルクホワイト
引手タイプ	レール引手タイプ
ワークトップ材質	アクリル人造大理石
カラー	グランドアイボリー
水栓	ハンドシャワー水栓
食器洗い乾燥機	シンク下設置間口60cmタイプ
加熱機器	75cmハイパーガラスコートトップガスコンロ
レンジ機器	なし
ガス種	LPG

◆ 御確認事項

担当営業	担当アドバイザー	プラン作成者
那須塩原 SR	那須塩原 SR	那須塩原 SR

◆ 備考

--	--

No.*

御名前 宇都宮-那須SR SK13

様

現場番号	C2716394	プラン番号	7306B-2408-0128T	作成日	2024/12/2
------	----------	-------	------------------	-----	-----------

御見積明細 キッチン

NO	商品名	仕様	品番	数量	単価	金額
1	人造大理石ワークトップ	家事らくシンク(ページュ)	VAI1255 TARD	1	216,000	216,000
2	シンクキャビネット	足元スライド・シンク下食洗、フロントポケット、うちにもホーロートレイ	F-RSVR120PR5(LCVHWNW	1	272,000	272,000
3	食器洗い乾燥機	引出し式(シルバー色)	NP-60MS8WTA	1	187,000	187,000
	食器洗い乾燥機用前面パネル	扉同色	P-DWM60LS (CV N	1	17,500	17,500
4	調理台キャビネット	足元スライド(3段引出、インナーケース、インナースライド)	F-TGVM060TL5(LCVHWNW	1	151,000	151,000
5	コンロ用キャビネット	足元スライド、ミキリ対応	F-KTVM075IL5(LCVHWNW-1	1	139,000	139,000
6	水栓	タッチレスハンドシャワー水栓	KM6071ETKC	1	85,500	85,500
7	ガス加熱機器(ハイパ-ガラスコート)	両面焼き	TAF890W-UV75CB	1		
	ガス加熱機器(本体)	シルバー、オープン非接続	TAF890WV-U75C P	1	176,000	176,000
	ガス加熱機器(トッププレート)	クリアパールライトペーージュ	T890-U75TP-CB	1	43,000	43,000
【ベースキャビネット小計】				10		1,287,000
8	アルカリ整水器		TJS-AL19	1	124,000	124,000
9	レンジフード(本体)	シロッコファン、ステンレス、加熱機器連動	VRAS-E902ADLN	1	126,500	126,500
	レンジフード用前面パネル	扉同色	VZP-90-595HN(CV)	1	11,000	11,000
10	エンドパネル	扉同色	VEP-595HN(CV)	1	10,500	10,500
11	リモコン		RHリモコン-2	1	2,000	2,000
12	エンドパネル	奥行65cm下台用、ハイトイ	EP-XH-85R (LCVH)-1	1	37,000	37,000
13	ラ・クックグランポッド	トリュフブラウン	PGDA-42BM(T)	1	20,000	20,000
14	米びつ	容量11kg用	コメツ- H	1	3,000	3,000
15	どこでもラック(アルミタイプ)	レードル掛け	MGD-KH(V)	1	5,000	5,000
16	どこでもラック(アルミタイプ)	小物置き、ホワイト	MGD-KR(W)	1	5,000	5,000
17	どこでもラック(アルミタイプ)	レードル掛け、ホワイト	MGD-KH(W)	1	5,000	5,000
18	どこでもラック(アルミタイプ)	フキン掛け、ホワイト	MGD-FH(W)	1	5,500	5,500
19	どこでもラック(スクエアタイプ)	スイングタオルハンガー、ホワイト	MGSK スイングタオルハンガー (W	1	3,000	3,000
20	間仕切り名人(デラックスタイプ)	ABタイプ、間口27cm用	MGマジキリAB270-520	1	10,000	10,000
21	間仕切り名人(デラックスタイプ)	APタイプ	MGマジキリAP030-420	2	2,500	5,000
22	間仕切り名人(デラックスタイプ)	ASタイプ	MGマジキリAS240-320	1	5,000	5,000
23	間仕切り名人(デラックスタイプ)	ASタイプ	MGマジキリAS240-420	3	5,000	15,000
24	間仕切り名人(デラックスタイプ)	ASタイプ	MGマジキリAS240-520	1	5,000	5,000
25	かくせるホーローボックス	間口60cm用	トビラウラHS- 60N	1	6,000	6,000
26	かくせるホーローボックス	間口73cm用	トビラウラHS- 73N	1	7,000	7,000

御名前 宇都宮-那須SR SK13

様

現場番号	C2716394	プラン番号	7306B-2408-0128T	作成日	2024/12/2
------	----------	-------	------------------	-----	-----------

御見積明細 キッチン

NO	商品名	仕様	品番	数量	単価	金額
27	調理プレート	家事らくシンク用	チョウリプレートVAE	1	6,000	6,000
28	まな板	家事らくシンク用	マナイタVAE	1	8,500	8,500
29	まな板立て	家事らくシンク用	マナイタタテVAE	1	2,500	2,500
30	水切り	家事らくシンク用	ミスクリVAE	1	9,000	9,000
31	水切りプレート	家事らくシンク用	ミスクリプレートVAE	1	6,000	6,000
32	水栓取付棧		スイセントリツケサント	1		
33	カートリッジホルダー	ホーローキャビ用	カートリッジホルダー-MG	2	1,900	3,800
34	前台輪カバー		P-DC120 -5(W)	1	4,000	4,000
35	前台輪カバー		P-DC073 -5(W)	1	3,500	3,500
36	前台輪カバー		P-DC060 -5(W)	1	3,500	3,500
37	施工部材		シリコン(クリア2)	1	1,000	1,000
38	施工部材		シリコン(アイボリー)	1	1,000	1,000
キッチン合計				46		¥1,746,300

御見積明細 キッチンパネル

NO	商品名	仕様	品番	数量	単価	金額
1	ホーローキッチンパネルHDタイプ	サイドパネル、エルムホワイト	PZS-90 (QKW)	1	30,400	30,400
2	KP用エッジセット	樹脂製、ホワイト	KPエッジセットJ (MW)-2	1	2,800	2,800
3	パネル施工キット	シリコン色(ホワイト)	パネルセコウキットS(W)-1	1	5,700	5,700
4	ホーローキッチンパネルHDタイプ	窓パネル150、エルムホワイト	PZW -150 (QKW)	1	13,700	13,700
5	ホーローキッチンパネルHDタイプ	フロントパネル120、エルムホワイト	PZFN-120 (QKW)	2	16,800	33,600
6	ホーローキッチンパネルHDタイプ	フロントパネル90、エルムホワイト	PZFN- 90 (QKW)	1	14,600	14,600
キッチンパネル合計				7		¥100,800

商品総合計	53	¥1,847,100
-------	----	------------

※ 御見積明細の価格には消費税は含まれておりません。別途消費税が必要となります。

御名前 宇都宮-那須SR SK13 様

現場番号	C2716394	プラン番号	7306B-2408-0128T	作成日	2024/12/2
------	----------	-------	------------------	-----	-----------

《参考》別途 商品組付費





キッチン商品組付費 ¥113,000 (税込 ¥124,300)

キッチンパネル商品組付費 ¥37,000 (税込 ¥40,700)

※ 商品組付費は現場の状況により変動する事があります。 又、給水・給湯・ガス・ダクト・電気等の接続工事は含まれておりません。

()内の価格は税込価格＜税率10%＞を表示しています。

- 必ずご確認ください。
- ・天井高さ、吊戸棚・レンジフード取付高さをご確認ください。
 - ・《 》内寸法は参考寸法です。
- 表示記号について
- ・KP：キッチンパネル

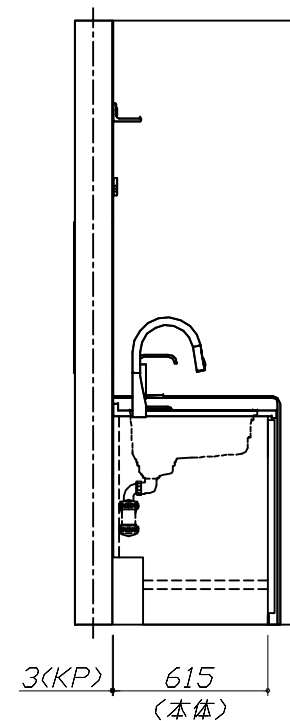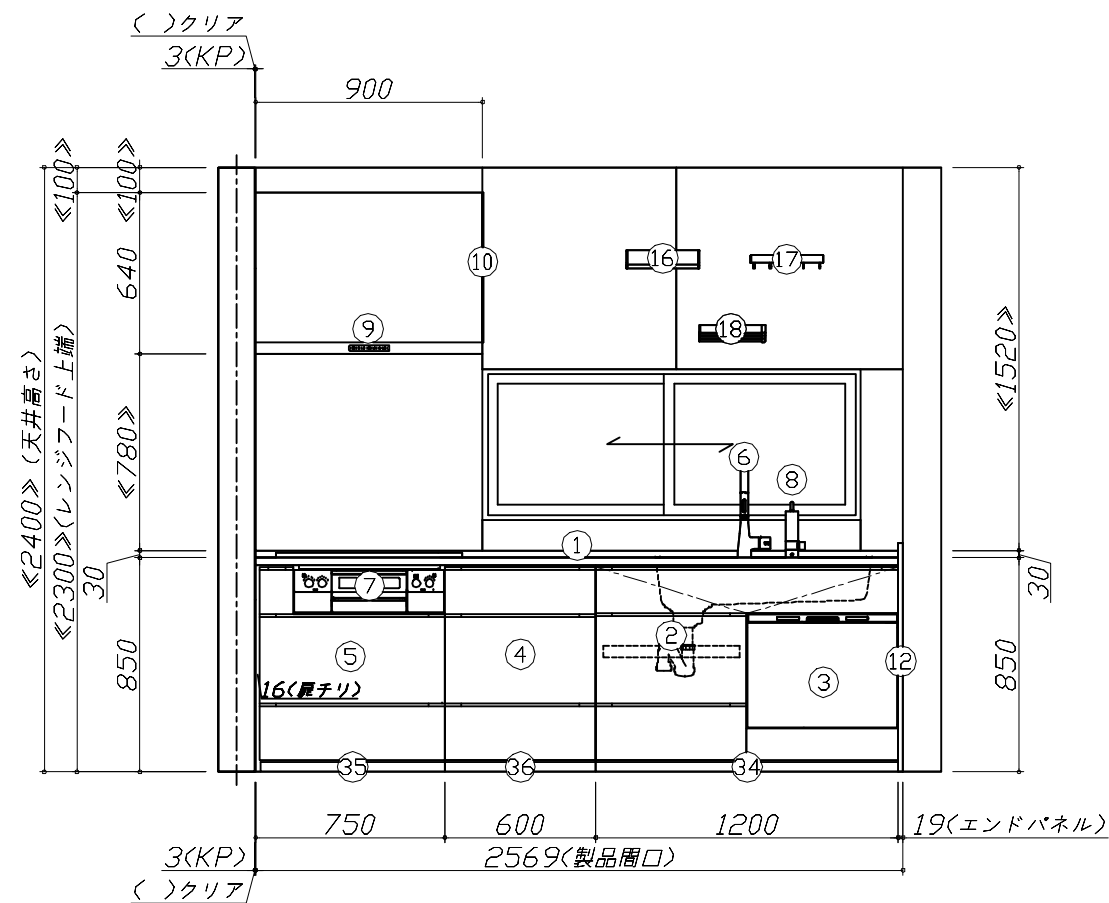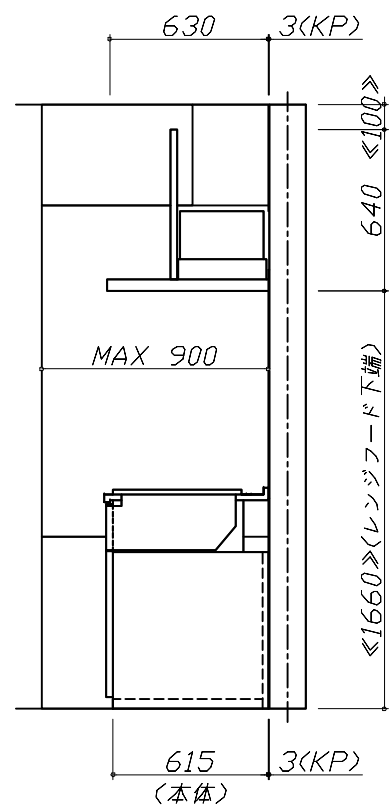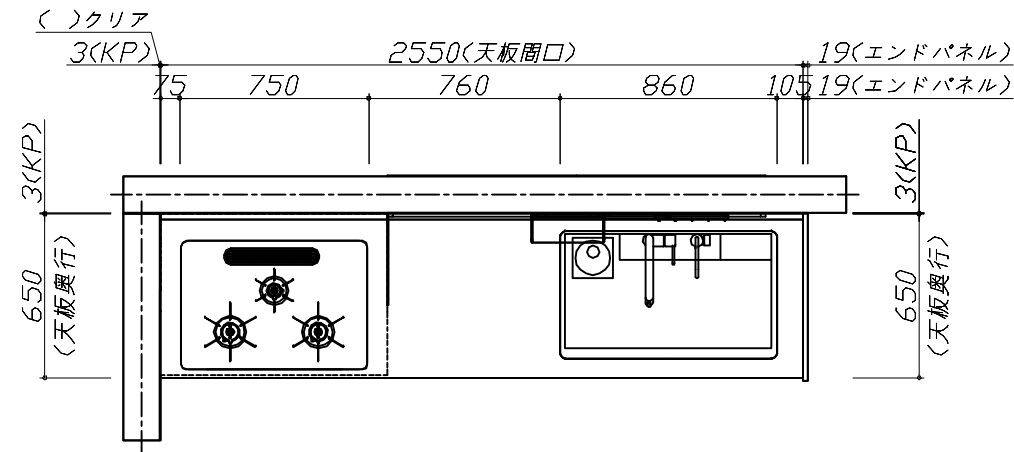


Takara standard
タカラスタンダード株式会社

現場名称： 宇都宮-那須SR SK13様邸
現場番号： C2716394
那須塩原営業所

ホーローシステムキッチン LEMURE レミュー
プラン番号： 7306B-2408-0128T
担当営業： 那須塩原SR

姿図 1 縮尺： 1 / 30
作成日： 2024年12月2日
担当アドバイザー： 那須塩原SR

縮尺：A3サイズ等倍

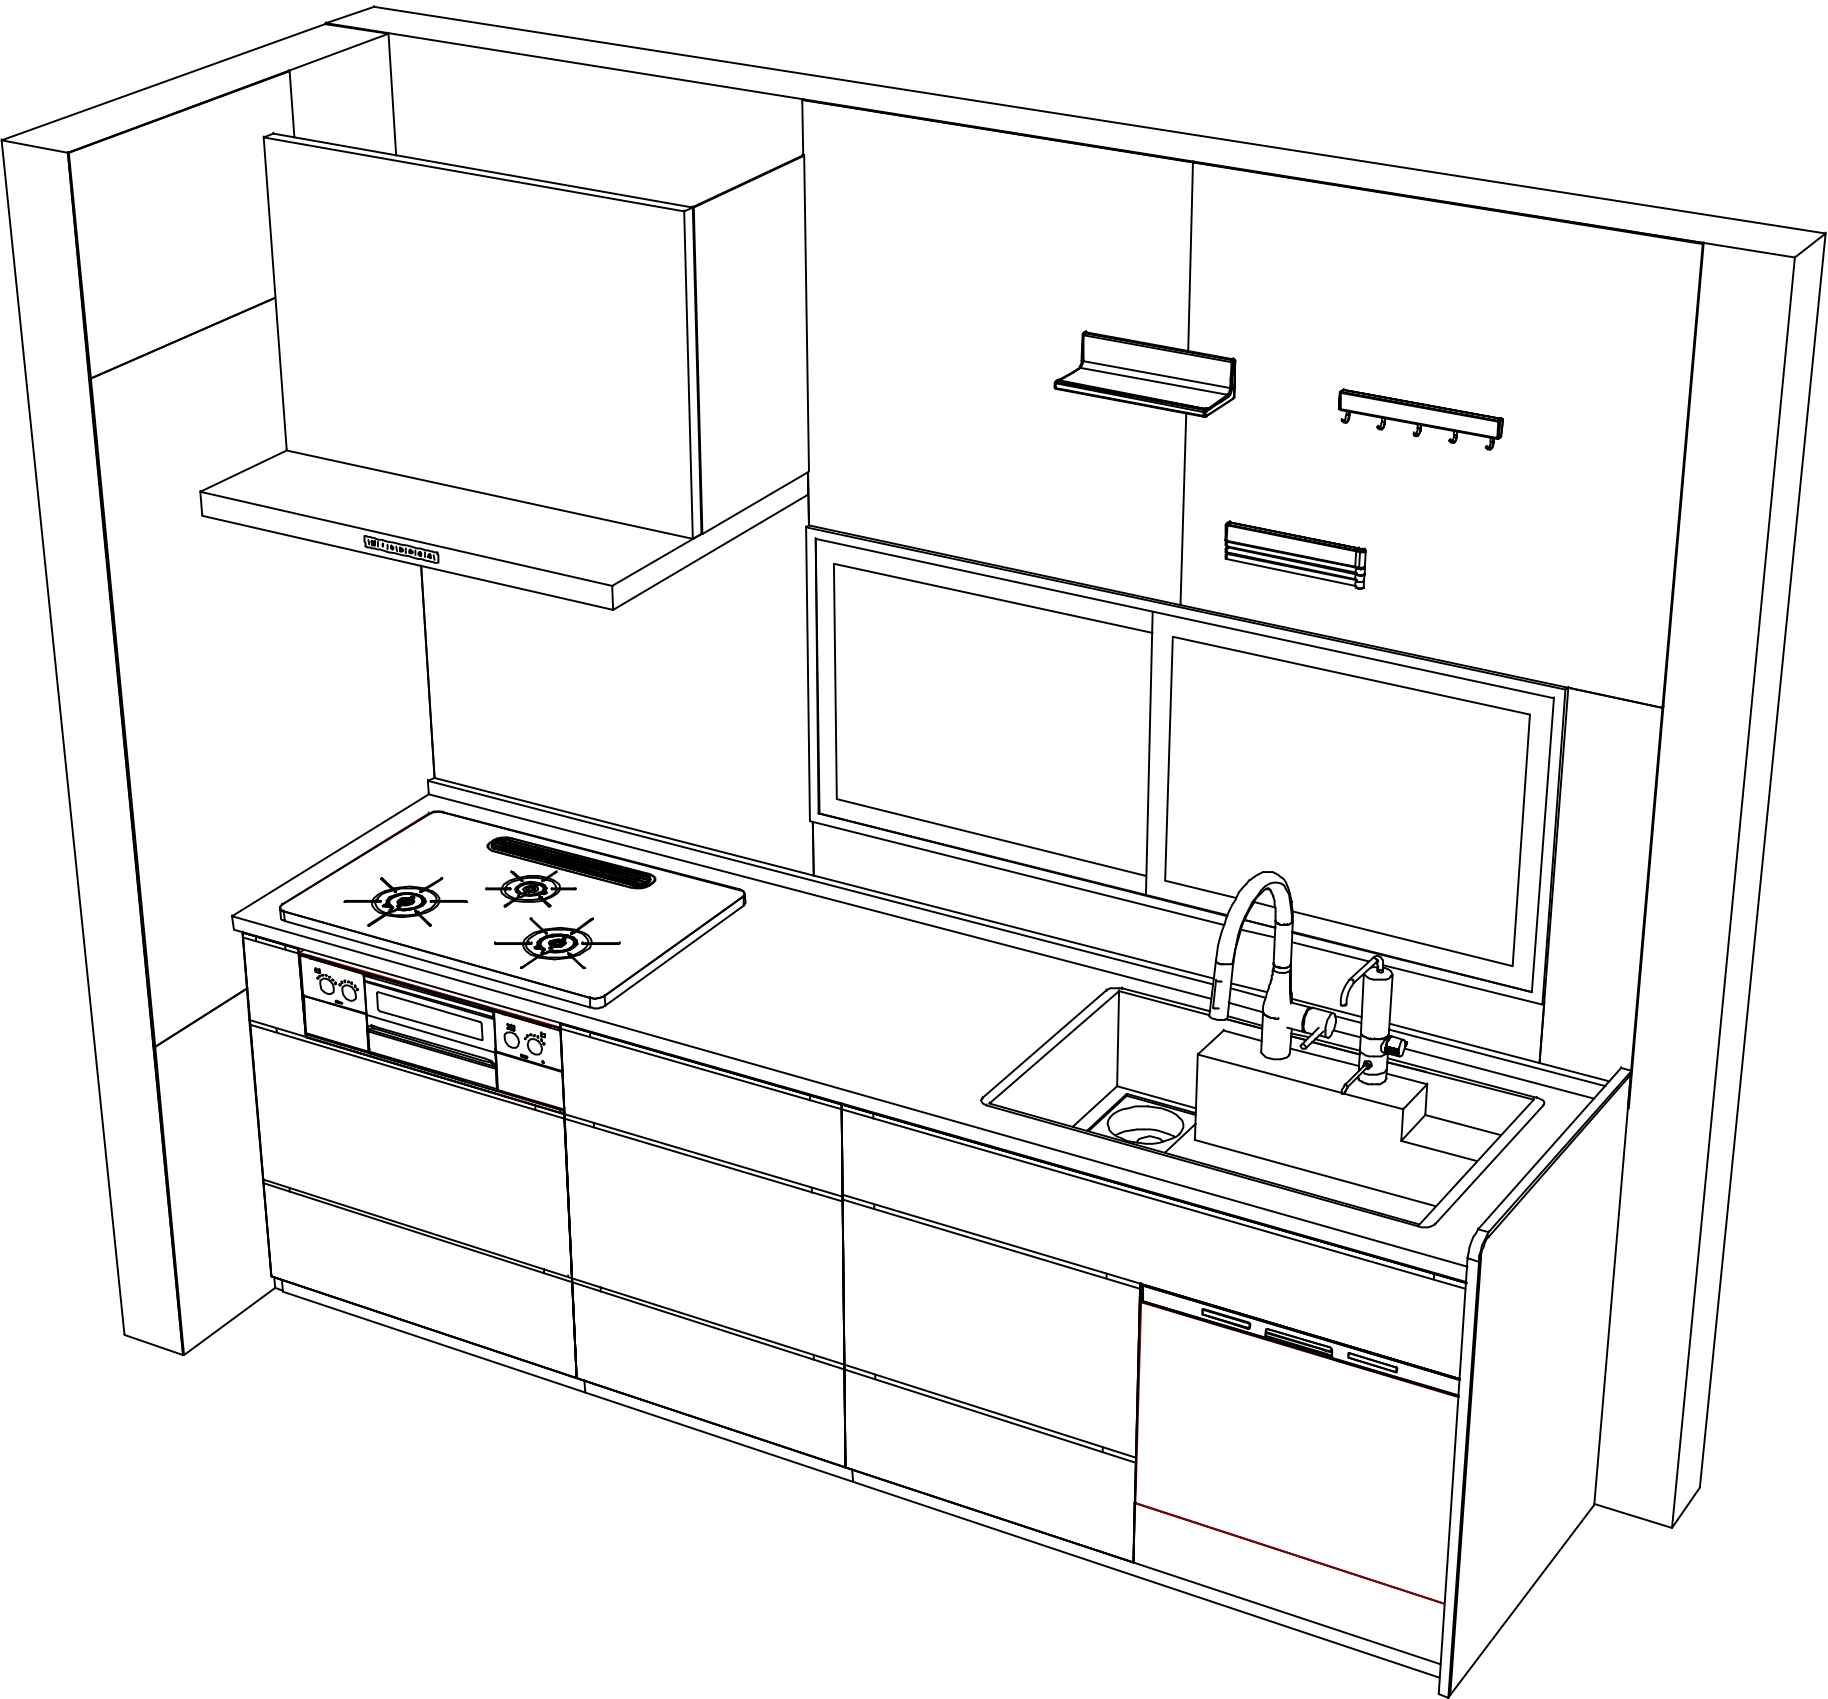

現場名称： 宇都宮-那須SR SK13様邸	ホーローシステムキッチン LEMURE レミュー	姿図 2	縮 尺： 1 / 30
現場番号： C2716394	プラン番号： 7306B-2408-0128T	作成日： 2024年12月2日	
那須塩原営業所	担当営業： 那須塩原SR	担当アドバイザー： 那須塩原SR	