

ホーローシステムキッチン 御見積書

御名前 宇都宮-那須SR SK6 様

業者 様

商品名 Treasia トレーシア

作成日 2025年3月23日
プラン番号 7306B-2502-0121T
現場番号 C2931958

タカラスタANDARD株式会社
◆那須塩原営業所
栃木県那須塩原市三区町634番地77号
TEL 0287-39-5851 / FAX 0287-37-6431

◆那須塩原ショールーム
TEL 0287-39-1831 / FAX 0287-39-1832

商品
御見積金額 **¥980,000 (税込 ¥1,078,000)**

()内の価格は税込価格<税率10%>を表示しています。

《参考》別途 商品組付費 **¥121,000 (税込 ¥133,100)**

- ※ 商品御見積金額には商品組付費は含まれておりません。
- ※ 商品組付費には配送・搬入・商品組付等の費用を含んでいます。
- ※ 商品組付費は現場の状況により変動する事があります。
又、給水・給湯・ガス・ダクト・電気等の接続工事は含まれておりません。

◆ 御見積仕様

《キッチン》

奥行	奥行65cm
キッチン本体サイズ	I型255cm
天板高さ	85cm
扉カラー	コンクリートグレー・ブラックモール
キッチンパネル	HDタイプ:コンクリートダーク
引手タイプ	ハンドル引手タイプ
ワークトップ材質	アクリル人造大理石
カラー	モデルートブラック
水栓	ハンドシャワー水栓
食器洗い乾燥機	なし
加熱機器	IHヒーター
レンジ機器	なし
ガス種	LPG
周波数	50Hz

◆ 御確認事項

担当営業	担当アドバイザー	プラン作成者
那須塩原 SR	那須塩原 SR	那須塩原 SR

◆ 備考

※キッチンパネル枚数は参考です。



御名前 宇都宮-那須SR SK6

様

現場番号	C2931958	プラン番号	7306B-2502-0121T	作成日	2025/3/23
------	----------	-------	------------------	-----	-----------

御見積明細 キッチン

NO	商品名	仕様	品番	数量	単価	金額
1	人造大理石ワークトップ	家事らくシンク(ホワイト)	U7I1255 TARU	1	233,000	233,000
2	シンクキャビネット	足元スライド	F-RNVM105K-5(VTGKG)	1	150,500	150,500
3	調理台キャビネット	足元スライド(3段引出し)	F-TFVZ075 -5(VTGKG)	1	100,500	100,500
4	コンロ用キャビネット	足元スライド、ミキリ対応	F-KTVZ075JL5(VTGKG)	1	94,500	94,500
5	水栓	エコタイプハンドシャワー水栓	KM6101ETKC	1	61,000	61,000
6	電気加熱機器	IHヒーター両面焼き(ブラック色)	HTB-TS6AKK	1	155,000	155,000
【ベースキャビネット小計】				6		794,500
7	レンジフード	シロッコファン(ブラック色)	VUA-901AD (K)	1	42,500	42,500
	前幕板	高さ70cmタイプ、ブラック色	マエマク90VUA-640(K)	1	6,000	6,000
8	レンジフード別売部品	横化粧板、ブラック	ヨコケショウイタVUA-700(K)	1	4,500	4,500
9	シロッコファン用排気金具	上方排気接続用	マルダクカナグ(U)	1	3,000	3,000
10	エンドパネル	奥行65cmキャビネット用	EP-XN-85 (VTGKD)	1	11,500	11,500
11	前台輪カバー		P-DC105 -5(K)	1	4,000	4,000
12	前台輪カバー		P-DC075 -5(K)	1	3,500	3,500
13	前台輪カバー		P-DC073 -5(K)	1	3,500	3,500
14	調理プレート	家事らくシンク用	チョウリプレートVAE	1	6,000	6,000
15	まな板	家事らくシンク用	マナイタVAE	1	8,500	8,500
16	まな板立て	家事らくシンク用	マナイタテVAE	1	2,500	2,500
17	水切りネット	家事らくシンク用	ミスクリネットVAE	1	4,500	4,500
18	水切りプレート	家事らくシンク用	ミスクリプレートVAE	1	6,000	6,000
19	どこでもラック(スクエアタイプ)	タオルハンガーL、チャコールグレー	MGSK タオルハンガー-L (CG)	1	2,500	2,500
	どこでもラック(スクエアタイプ)	アタッチメント(小物トレイ)	MGAK コモトレイ15S (W)	1	400	400
	どこでもラック(スクエアタイプ)	アタッチメント(フック)	MGAK フックS (W)	1	1,000	1,000
20	間仕切り名人	Tタイプ、間口45・60cm用	MGマジクリP TL 1	1	3,900	3,900
21	施工部材		シリコン(ホワイト2)	1	1,000	1,000
22	施工部材		シリコン(ブラック)	1	1,000	1,000
キッチン合計				25		¥910,300

御見積明細 キッチンパネル

NO	商品名	仕様	品番	数量	単価	金額
1	ホーローキッチンパネルHDタイプ	サイドパネル、コンクリートダーク	PZS-90 (QCQ)	1	30,400	30,400

御名前 宇都宮-那須SR SK6 様

現場番号	C2931958	プラン番号	7306B-2502-0121T	作成日	2025/3/23
------	----------	-------	------------------	-----	-----------

御見積明細 キッチンパネル

NO	商品名	仕様	品番	数量	単価	金額
2	ホーローキッチンパネルHDタイプ	窓パネル185、コンクリートダーク	PZW-185 (QCQ)	1	14,700	14,700
3	パネル施工キット	シリコン色(アンバー)	パネルセコウキットS(B)-1	1	5,700	5,700
4	KP用エッジセット	樹脂製、チャコールグレー	KPエッジセットJ (CG)-2	1	2,800	2,800
5	ホーローキッチンパネルHDタイプ	フロントパネル105(H1100)、コンクリートダーク	PZFH-105 (QCQ)	1	16,100	16,100
キッチンパネル合計				5		¥69,700

商品総合計	30	¥980,000
-------	----	----------

※ 御見積明細の価格には消費税は含まれておりません。別途消費税が必要となります。

《参考》別途 商品組付費





キッチン商品組付費 ¥84,000 (税込 ¥92,400)

キッチンパネル商品組付費 ¥37,000 (税込 ¥40,700)

※ 商品組付費は現場の状況により変動する事があります。又、給水・給湯・ガス・ダクト・電気等の接続工事は含まれておりません。

()内の価格は税込価格<税率10%>を表示しています。

■必ずご確認ください。
 ・天井高さ、吊戸棚・レンジフード取付高さをご確認ください。
 ・《 》内寸法は参考寸法です。
 ■表示記号について
 ・KP：キッチンパネル

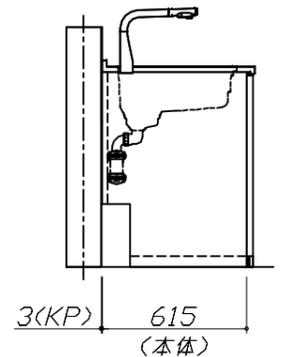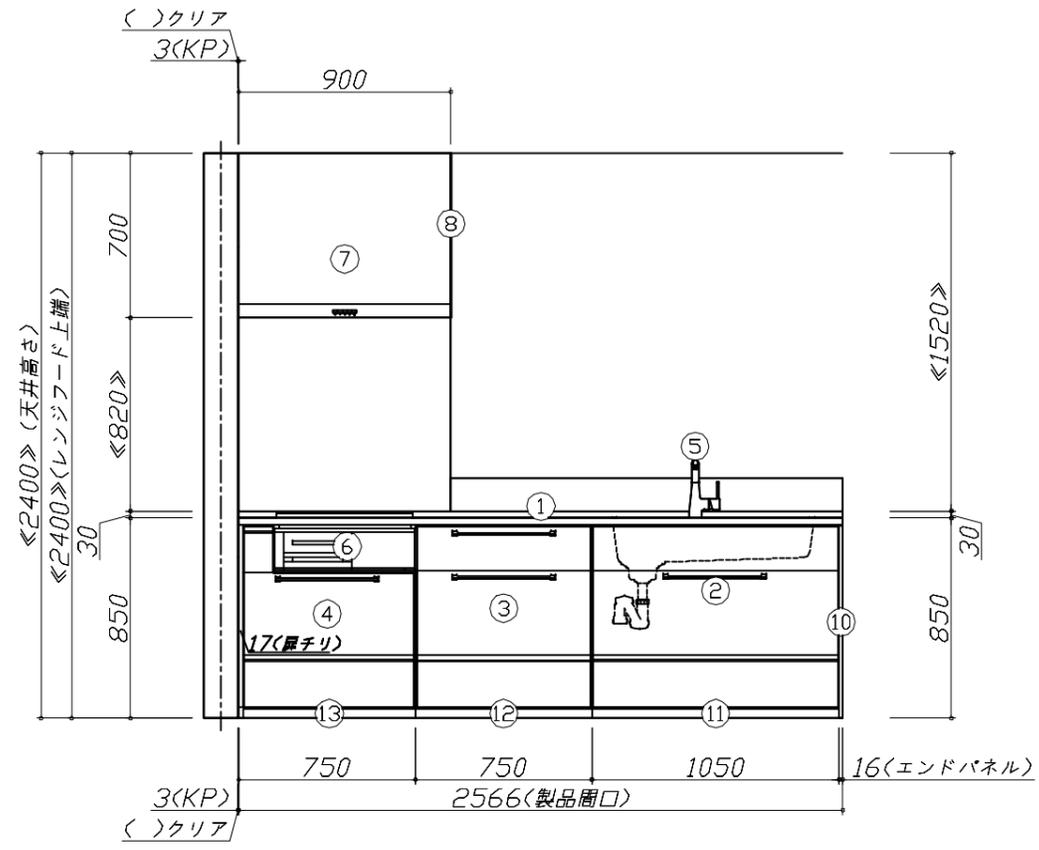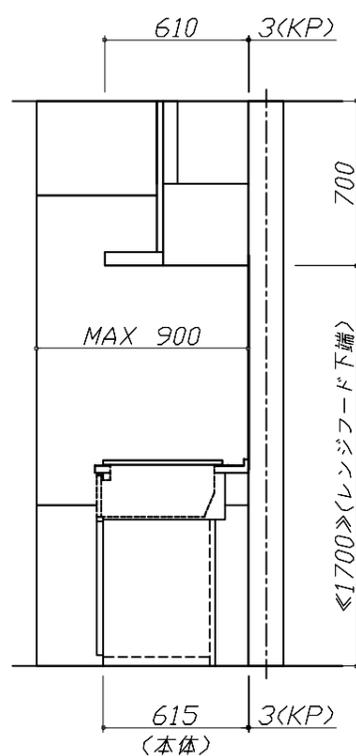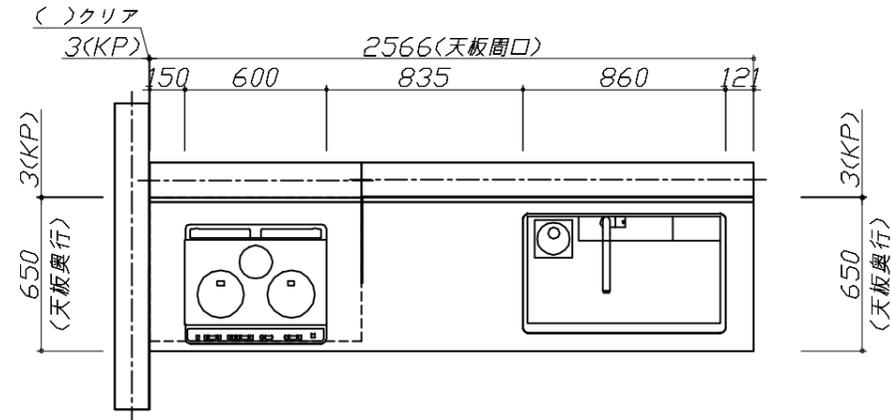


Takara standard
 タカラスタンダード株式会社

現場名称： 宇都宮-那須SR SK6様邸
 現場番号： C2931958
 那須塩原営業所

ホーローシステムキッチン Treasia トレーシア
 プラン番号： 7306B-2502-0121T
 担当営業： 那須塩原SR

姿図 1
 縮尺： 1 / 30
 作成日： 2025年3月23日
 担当アドバイザー： 那須塩原SR

縮尺：A3サイズ等倍

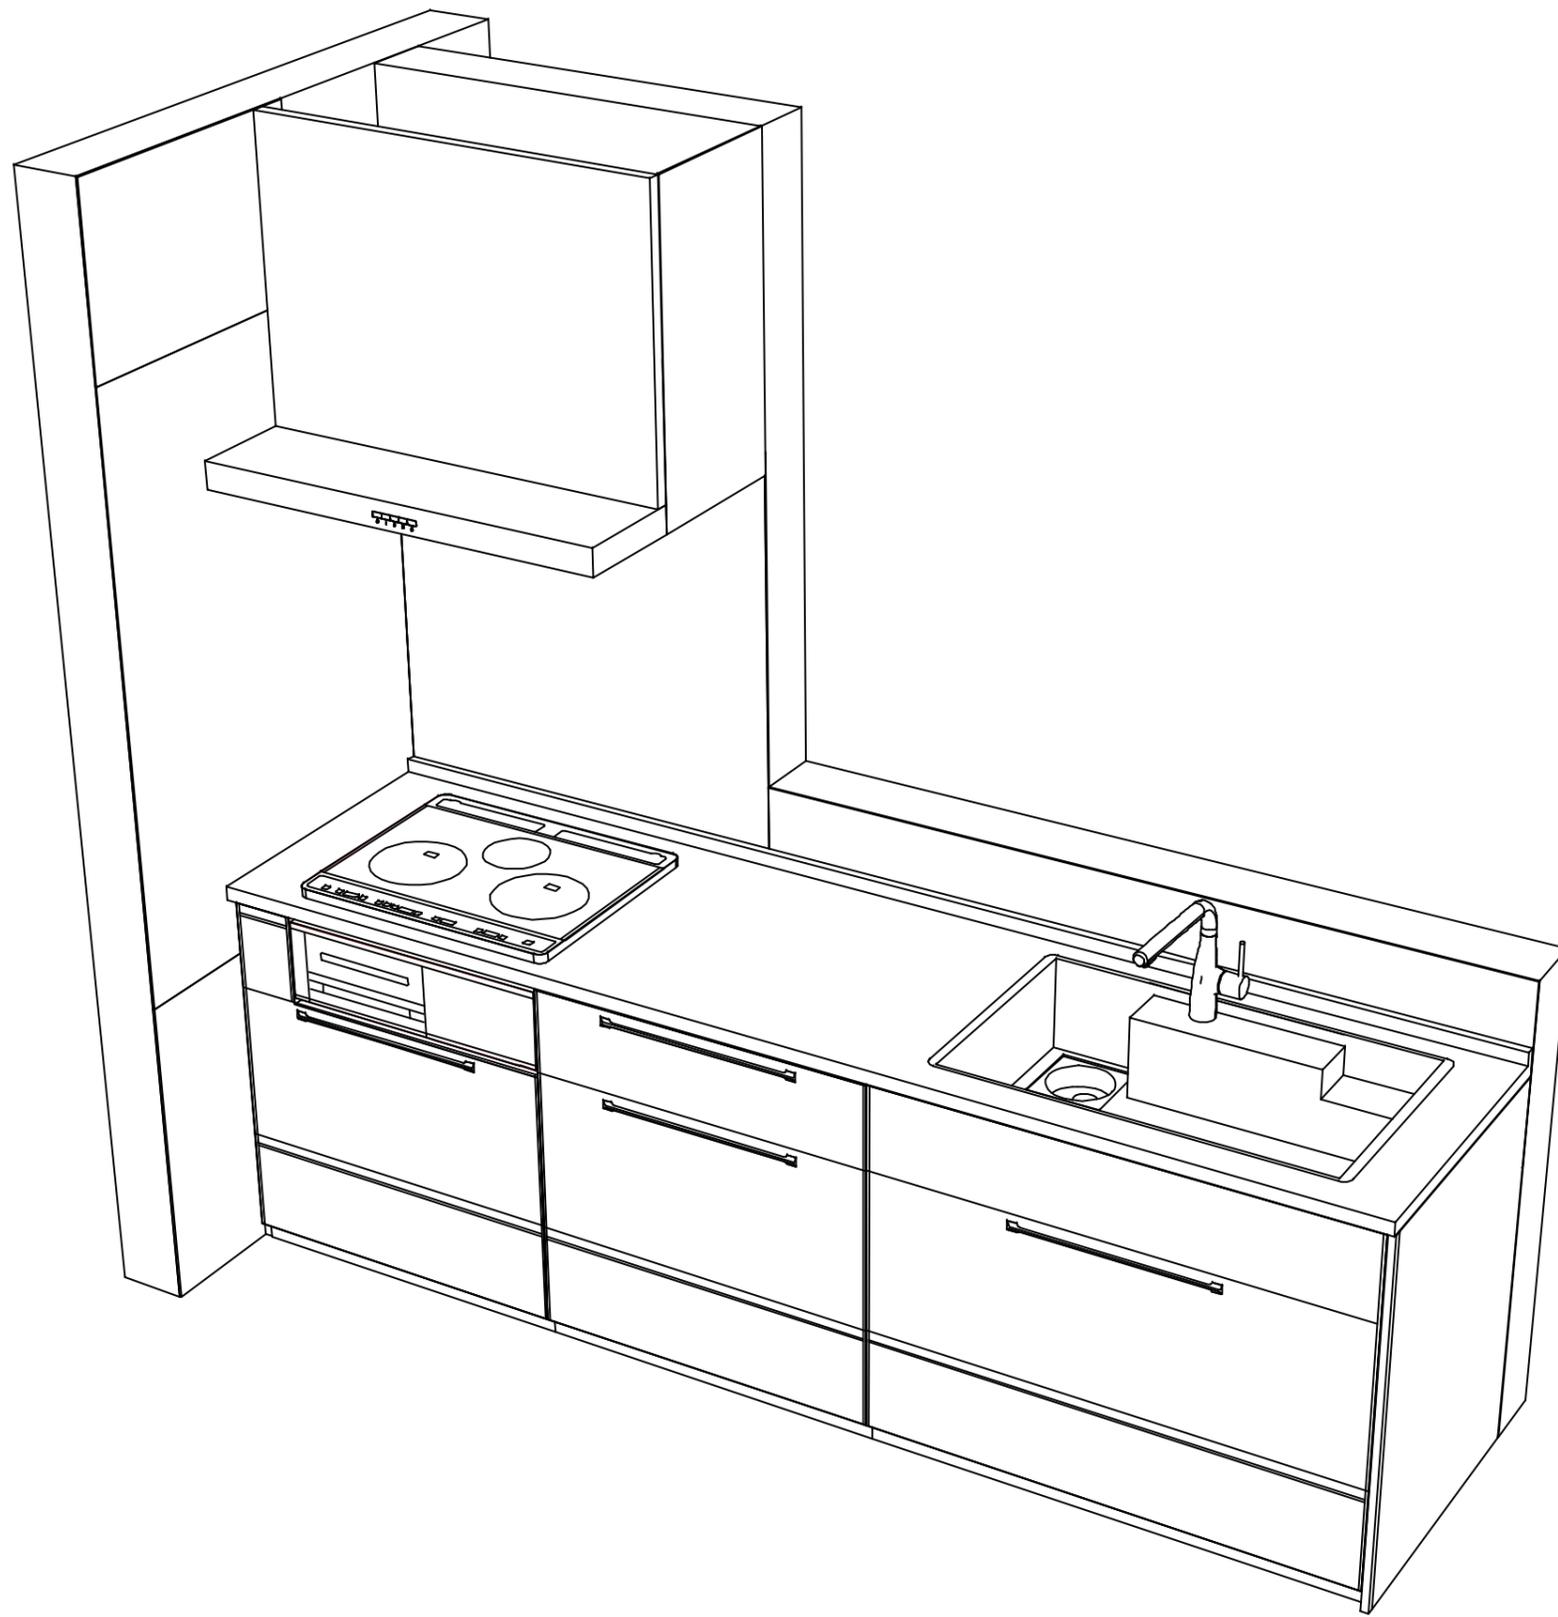

Takara standard
タカラスタンダード株式会社

現場名称： 宇都宮-那須SR SK6様邸

現場番号： C2931958

那須塩原営業所

ホーローシステムキッチン Treasia トレーシア

プラン番号： 7306B-2502-0121T

担当営業： 那須塩原SR

姿図 2

縮尺： 1 / 30

作成日： 2025年3月23日

担当アドバイザー： 那須塩原SR

縮尺： A3サイズ等倍