

ホーローシステムキッチン 御見積書

御名前 東京-練馬SR SK11 様

業者 様

商品名 Treasia トレーシア

商品
御見積金額 ￥752,200 (税込 ￥827,420)

()内の価格は税込価格<税率10%>を表示しています。

《参考》別途 商品組付費 ￥141,000 (税込 ￥155,100)

- ※ 商品御見積金額には商品組付費は含まれておりません。
- ※ 商品組付費には配送・搬入・商品組付等の費用を含んでいます。
- ※ 商品組付費は現場の状況により変動する事があります。
又、給水・給湯・ガス・ダクト・電気等の接続工事は含まれておりません。

◆ 御見積仕様

《キッチン》

奥行	奥行65cm
キッチン本体サイズ	I型255cm
天板高さ	85cm
扉カラー	フローラルアイボリー・シルバーモール
キッチンパネル	Pタイプ:ホワイト
引手タイプ	レール引手タイプ
ワークトップ材質	人造大理石
カラー	シャインベージュ
水栓	シングルレバー水栓
食器洗い乾燥機	なし
加熱機器	60cmホーロートップガスコンロ
レンジ機器	なし
ガス種	13A
周波数	50Hz

◆ 御確認事項

- ◆2024年8月 トレーシア改廃 新規展示

作成日 2024年11月9日
プラン番号 1439E-2411-0072T
現場番号 C3378250

タカラスタANDARD株式会社
◆練馬ショールーム
東京都練馬区中村北2-20-11

TEL 03-5241-2921 / FAX 03-5241-2923

◆東京支社 販売課

TEL 03-5908-1232 / FAX 03-5908-1282

担当営業	担当アドバイザー	プラン作成者
	手配展示 用	

◆ 備考

No.*

御名前 東京-練馬SR SK11

様

現場番号	C3378250	プラン番号	1439E-2411-0072T	作成日	2024/11/9
------	----------	-------	------------------	-----	-----------

御見積明細 キッチン

NO	商品名	仕様	品番	数量	単価	金額
1	人造大理石ワークトップ	らくエルシンク	MDI255 ュALD	1	95,500	95,500
2	シンクキャビネット	足元スライド	F-RNVM105K-5(VSIVF	1	126,000	126,000
3	調理台キャビネット	足元スライド(3段引出し)	F-TFVZ075 -5(VSIVF	1	89,000	89,000
4	コンロ用キャビネット	足元スライド	F-KTVZ075 R5(VSIVF	1	82,000	82,000
5	水栓	エコタイプシングルレバー水栓	KM5011TTKE	1	17,500	17,500
6	ガス加熱機器(ホーロートップ)	片面焼き、シルバー	TN36AV60 1213	1	54,500	54,500
【ベースキャビネット小計】				6		464,500
7	レンジフード	シロッコファン(シルバー色)	VUA-901AD (V)	1	42,500	42,500
	前幕板	高さ70cmタイプ、シルバー色	マエマク90VUA-640(V)	1	6,000	6,000
8	レンジフード別売部品	横化粧板、シルバー	ヨコケショウイタVUA-700(V)	1	4,500	4,500
9	シロッコファン用排気金具	上方排気接続用	マルダクカナグ(U)	1	3,000	3,000
10	エンドカバー	奥行65cmキャビネット、足元スライド用	EC-VL -85(W)	1	6,500	6,500
11	サイドパネル	本体(木製)	P-ST 260CS(W) -2	1	19,000	19,000
12	サイドパネル	パネル(扉色対応)	PZ-ST260 (SI)-2	2	20,500	41,000
13	サイドパネル用モール	シルバー	モールST260N (L)	1	1,500	1,500
14	施工キット		PZ-ST セコウキット(S)-1	2	3,500	7,000
15	前台輪カバー		P-DC105 -5(W)	1	4,000	4,000
16	前台輪カバー		P-DC075 -5(W)	2	3,500	7,000
17	水切りネット	らくエルシンク用	ミス'キリネットSGN	1	4,000	4,000
18	水切り	らくエルシンク用	ミス'キリSGN-B	1	4,500	4,500
19	まな板立て	らくエルシンク用	マナイタテSGN	1	2,000	2,000
20	ゴミポケット	らくエルシンク用	ゴミポケットSGN	1	2,500	2,500
21	間仕切り名人	Hタイプ、間口45・60cm用	MGマジ'キリJ HL 1	3	3,400	10,200
22	間仕切り名人	Hタイプ、間口45・60cm用	MGマジ'キリJ HS 1	2	3,400	6,800
23	間仕切り名人	Hタイプ、間口45・60cm用	MGマジ'キリJ HC 1(N)	3	3,400	10,200
24	間仕切り名人	Tタイプ、間口45・60cm用	MGマジ'キリP TL 1	4	3,900	15,600
25	水栓別売部品	逆止弁	ギャクシベンKM346M	1	1,900	1,900
26	施工部材		シリコン(クリア2)	1	1,000	1,000
27	施工部材		シリコン(ホワイト2)	1	1,000	1,000
キッチン合計				39		¥666,200

御名前 東京-練馬SR SK11 様

現場番号	C3378250	プラン番号	1439E-2411-0072T	作成日	2024/11/9
------	----------	-------	------------------	-----	-----------

御見積明細 キッチンパネル

NO	商品名	仕様	品番	数量	単価	金額
1	ホーローキッチンパネルPタイプ	フロントパネル135、ホワイト	PZFN-135 (SW)	1	12,800	12,800
2	ホーローキッチンパネルPタイプ	フロントパネル60、ホワイト	PZFN- 60 (SW)	1	8,800	8,800
3	ホーローキッチンパネルPタイプ	サイドパネル、ホワイト	PZS-90 (SW)	1	22,600	22,600
4	ホーローキッチンパネルPタイプ	フロントパネル135、ホワイト	PZFH-135KP (SW)	2	13,800	27,600
5	KP用エッジセット	樹脂製、ホワイト	KPエッジセットJ (MW)-2	1	2,800	2,800
6	パネル施工キット	シリコン色(ホワイト)	パネルセコウキットS(W)-1	2	5,700	11,400
キッチンパネル合計				8		¥86,000

商品総合計	47	¥752,200
-------	----	----------

※ 御見積明細の価格には消費税は含まれておりません。別途消費税が必要となります。





《参考》別途 商品組付費


キッチン商品組付費 ¥104,000 (税込 ¥114,400)
キッチンパネル商品組付費 ¥37,000 (税込 ¥40,700)

※ 商品組付費は現場の状況により変動する事があります。又、給水・給湯・ガス・ダクト・電気等の接続工事は含まれておりません。

()内の価格は税込価格<税率10%>を表示しています。

- 必ずご確認ください。
- ・天井高さ、吊戸棚・レンジフード取付高さをご確認ください。
 - ・《 》内寸法は参考寸法です。
- 表示記号について
- ・KP：キッチンパネル

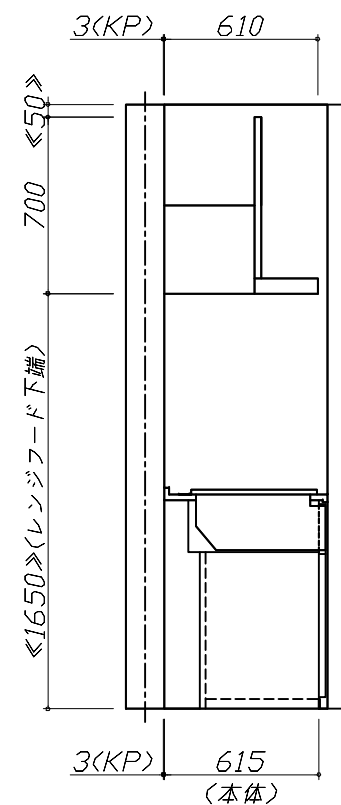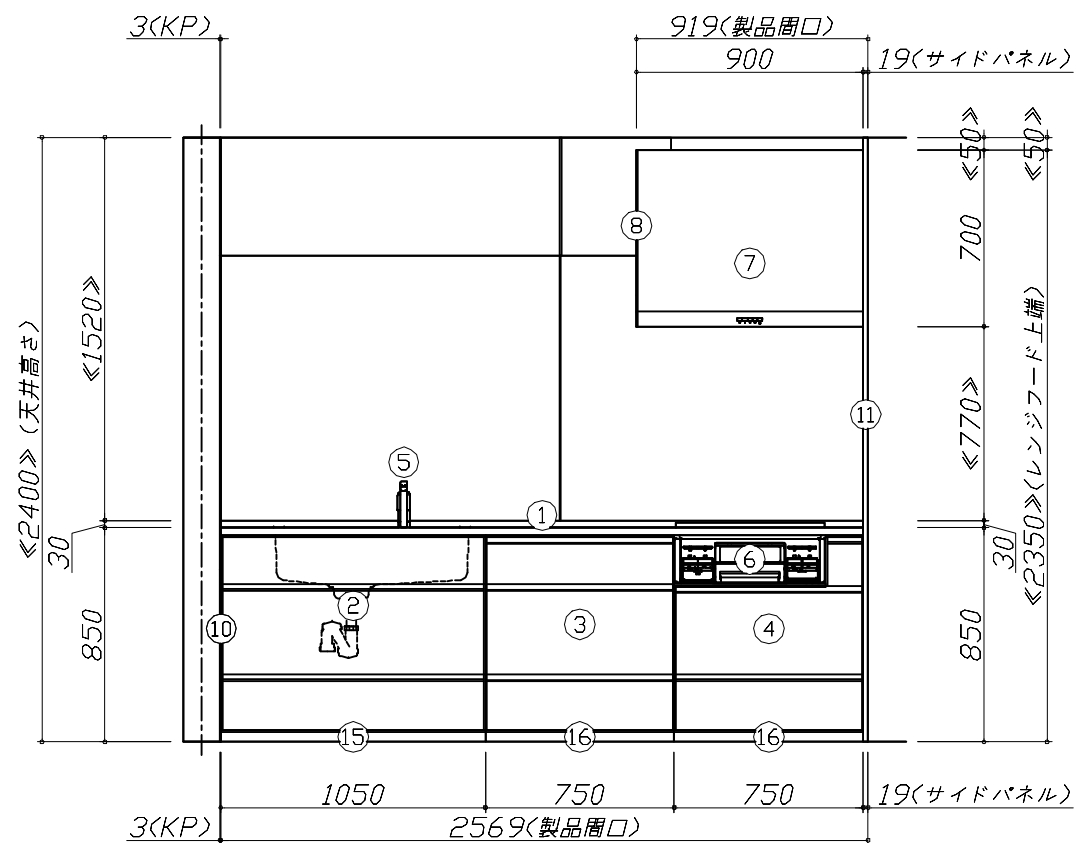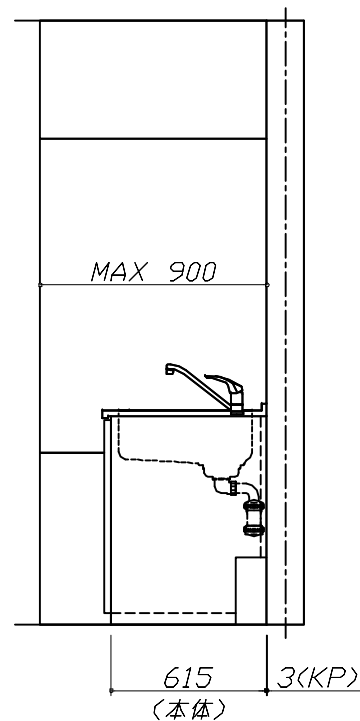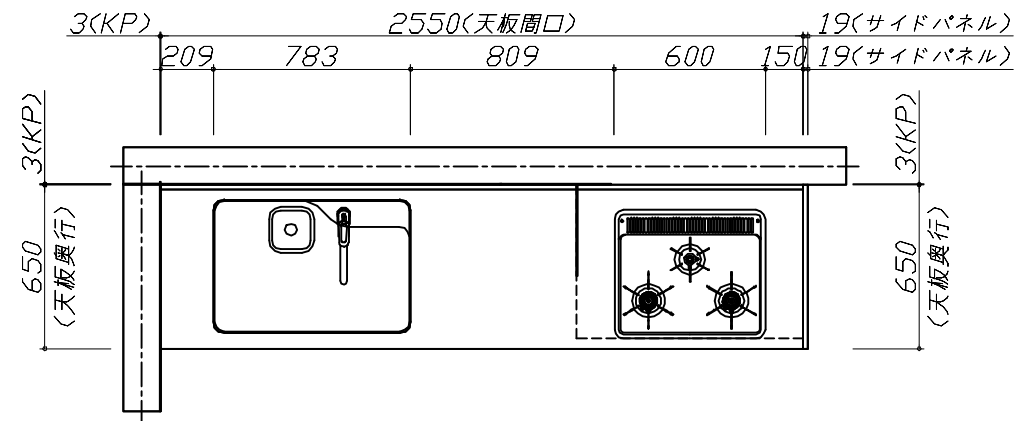

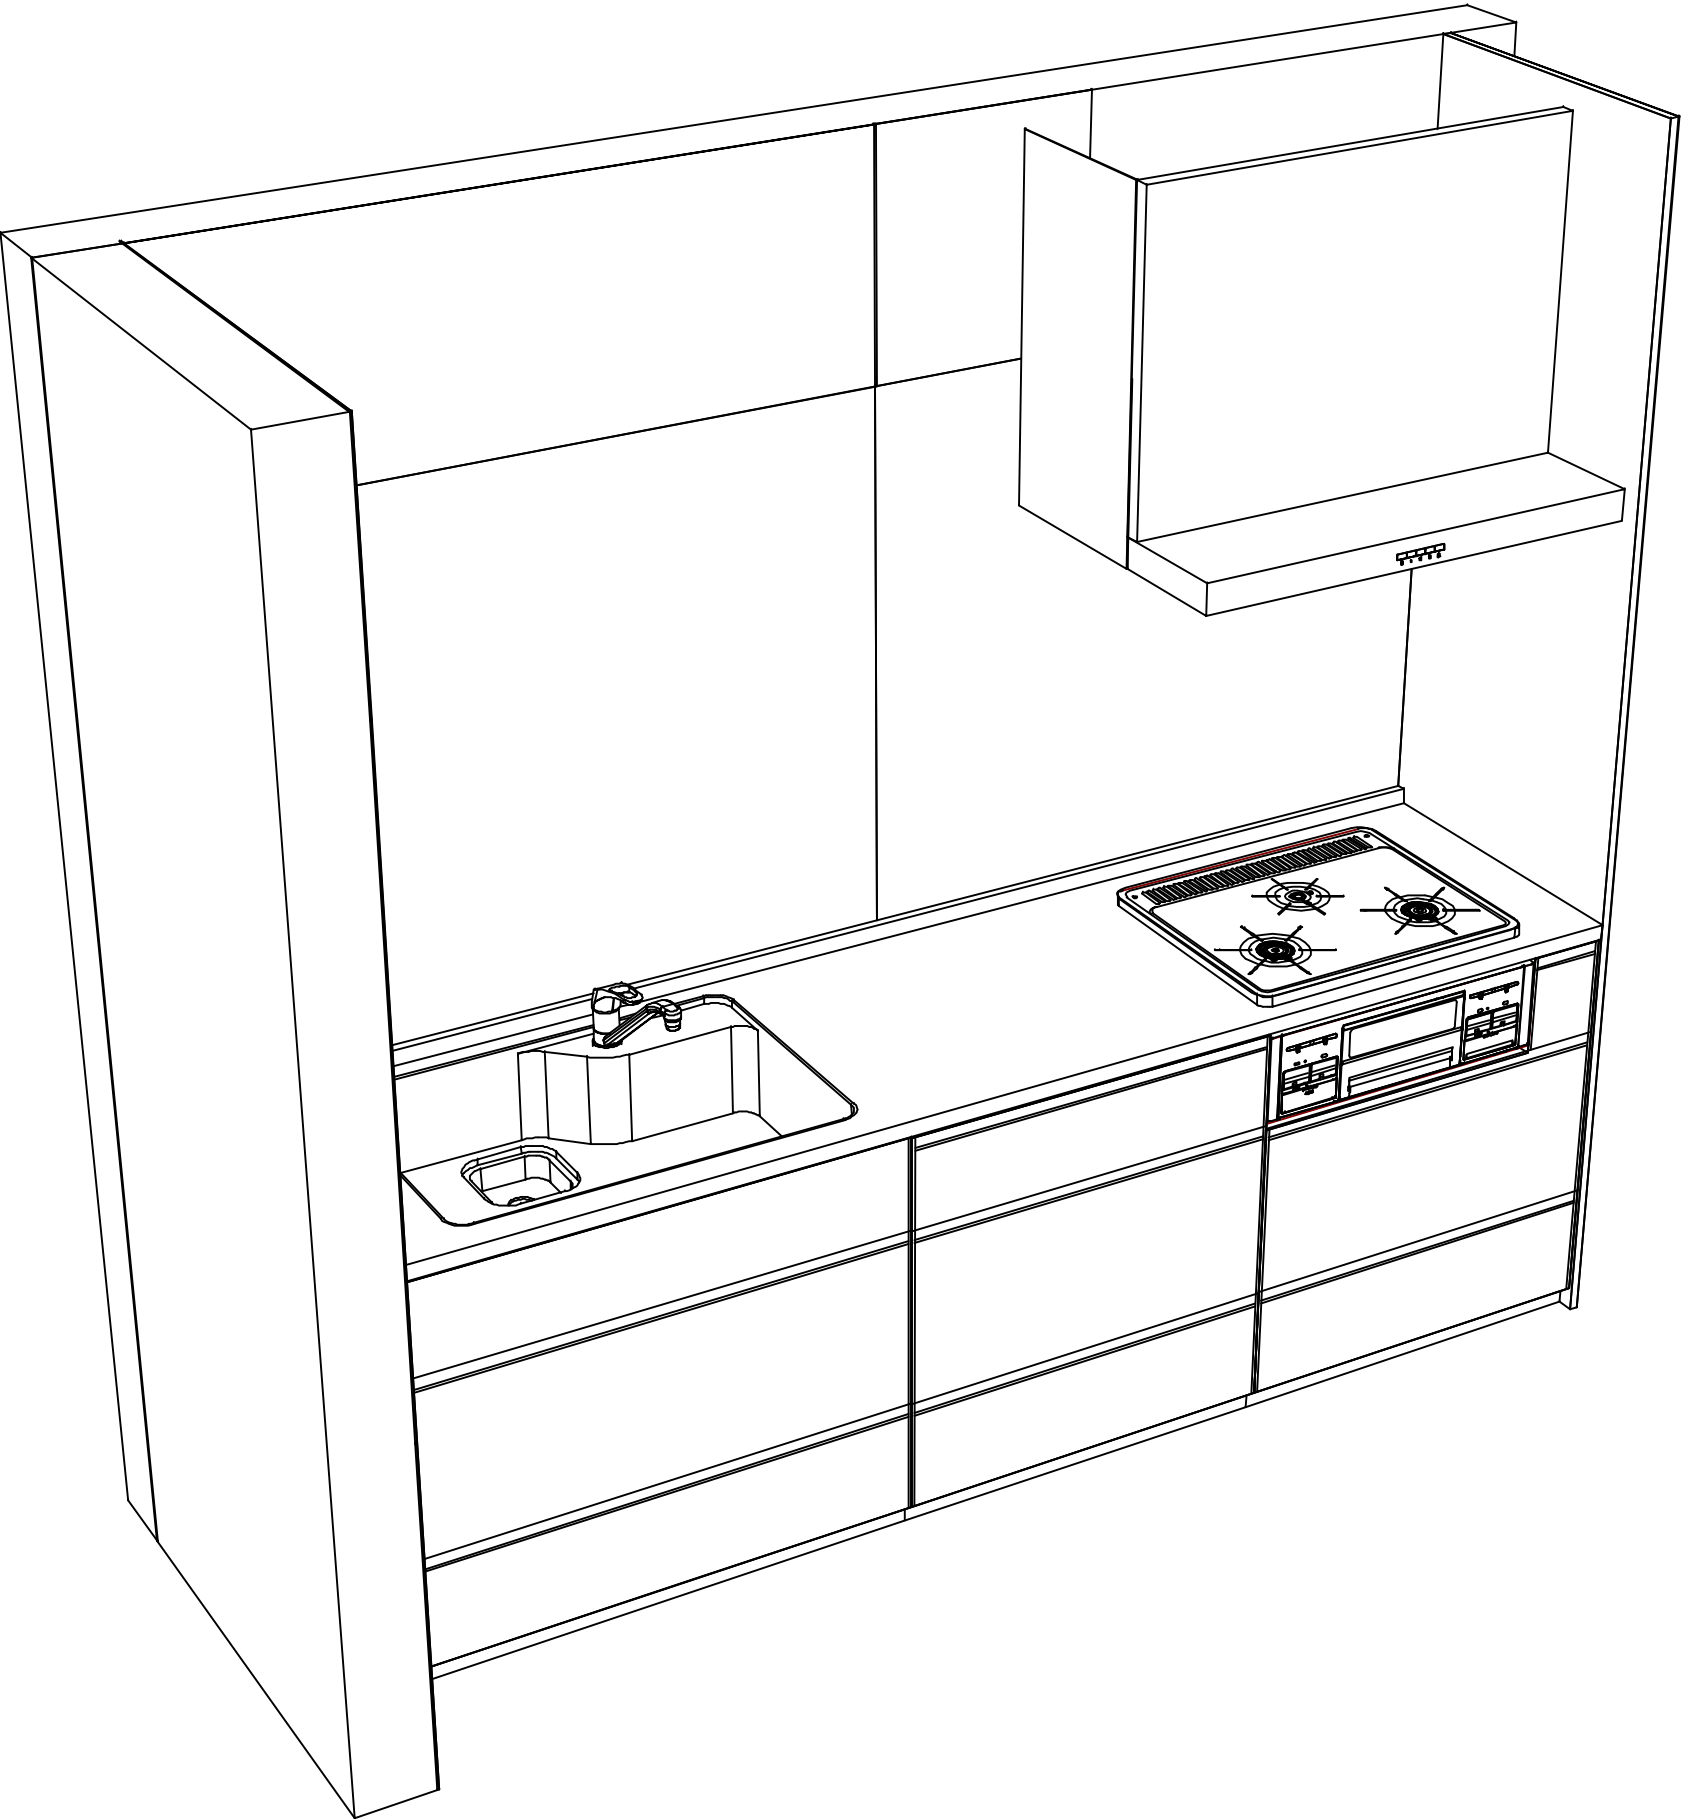

Takara standard
タカラスタンダード株式会社

現場名称： 東京ー練馬SR SK11様邸
現場番号： C3378250
練馬ショールーム

ホーローシステムキッチン Treasia トレーシア
プラン番号： 1439E-2411-0072T
担当営業：

姿図 2
縮 尺： 1 / 30
作成日： 2024年11月9日
担当アドバイザー： 手配展示用

縮尺：A3サイズ等倍