ホーローシステムキッチン 御見積書

御名前　北陸-能登SR SK7　様

業者　様

商品名　Treasia トレーシア

作成日　2025年5月27日
ﾌﾟﾗﾝ番号　1612G-2404-0014T
現場番号　C2887983

タカラスタンダード株式会社
◆能登ショールーム
石川県七尾市飯川町い66

TEL 0767-57-0062 / FAX 0767-57-0063
◆北陸支店 販売課
TEL 076-269-4400 / FAX 076-269-4499

商品
御見積金額　¥415,600　（税込 ¥457,160）

（　）内の価格は税込価格＜税率10%＞を表示しています。

《参考》別途 商品組付費　¥40,000　（税込 ¥44,000）

※ 商品御見積金額には商品組付費は含まれておりません。
※ 商品組付費には配送・搬入・商品組付等の費用を含んでいます。
※ 商品組付費は現場の状況により変動する事があります。
又、給水・給湯・ガス・ダクト・電気等の接続工事は含まれておりません。

担当営業	担当ｱﾄﾞﾊﾞｲｻﾞｰ	ﾌﾟﾗﾝ作成者
能登SR	土川	土川

◆ 御見積仕様

《周辺収納》

周辺扉カラー	ﾏｯﾄﾍﾞｰｼﾞｭ・ｼﾙﾊﾞｰ
キッチンパネル	なし
周辺引手タイプ	レール引手タイプ
カウンター材質	メラミン
カラー	スモーキーエルム

◆ 備考

◆ 御確認事項
◇2025.5展示

No.*

御名前　北陸-能登SR SK7　様

現場番号	C2887983	プラン番号	1612G-2404-0014T	作成日	2025/5/27

御見積明細　周辺収納

NO	商品名	仕様	品番	数量	単価	金額
1	トールユニット上台	奥行45cm、開き扉タイプ、H2300用、耐震ﾗｯﾁ付	O-UAAL090 -PGVMTVF-D	1	92,000	92,000
2	トールユニット下台	奥行45cm、開き扉タイプ、台輪ホワイト	O-DDTL090 -5(VMTVFW	1	68,500	68,500
3	カウンターユニット用カウンター	奥行45cm、ﾒﾗﾐﾝ、ｽﾓｰｷｰｴﾙﾑ	C-チP165NW (P)-1	1	35,000	35,000
4	カウンターキャビネット	奥行45cm、スライド(3段引出し)、台輪ホワイト	F-TFSL090M-5(VMTVFW	1	97,500	97,500
5	カウンターキャビネット	奥行45cm、オープン	F-TA L075M-5(VMTVFW-G	1	44,000	44,000
	収納ワゴン	奥行45cm用	NW-75KJ	1	19,000	19,000
	収納ワゴン用前面扉	奥行45cm用	NWﾄﾋﾞﾗ75M KJ(VMTVF	1	12,000	12,000
6	ダストボックス	本体	DB-NWNﾎﾝﾀｲ	3	1,500	4,500
	ダストボックス	フタ	DB-NWNﾌﾀ	3	700	2,100
7	見切り対応フィラー	トールユニット用、ホワイト	ﾐｷﾘﾄｰﾙ10(WK)	1	1,000	1,000
8	エンドパネル	奥行45cm・H230cm、トール上台用	EP-OU　(VMTVD	1	18,000	18,000
9	エンドパネル	奥行45cmｷｬﾋﾞﾈｯﾄ・ﾄｰﾙ下台用	EP-NLN-85 (VMTVD	2	10,500	21,000
10	施工部材		ｼﾘｺﾝ(ｱｲﾎﾞﾘｰ)	1	1,000	1,000
	周辺収納合計			18		¥415,600

商品総合計	18	¥415,600

※ 御見積明細の価格には消費税は含まれておりません。別途消費税が必要となります。

《参考》別途 商品組付費

周辺収納商品組付費　¥40,000 (税込 ¥44,000)

※ 商品組付費は現場の状況により変動する事があります。 又、給水・給湯・ガス・ダクト・電気等の接続工事は含まれておりません。

(　)内の価格は税込価格＜税率10%＞を表示しています。

■必ずご確認ください。
・天井高さ、吊戸棚・レンジフード取付高さを
ご確認ください。
・≪　≫内寸法は参考寸法です。
■表示記号について
・KP：キッチンパネル

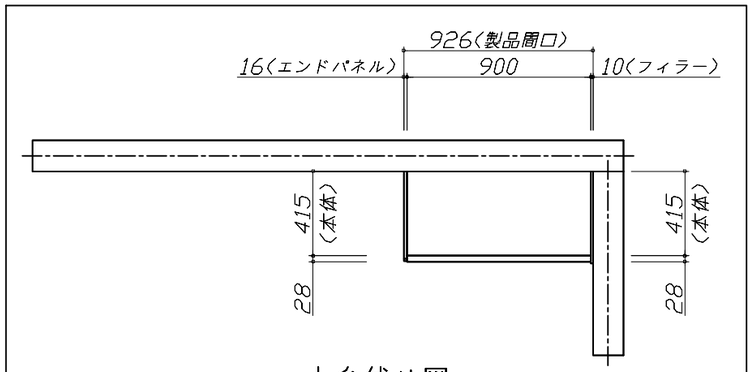

上台伏せ図

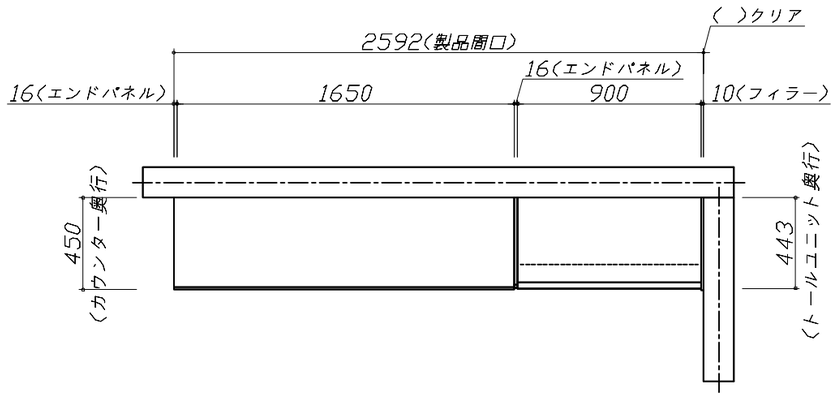

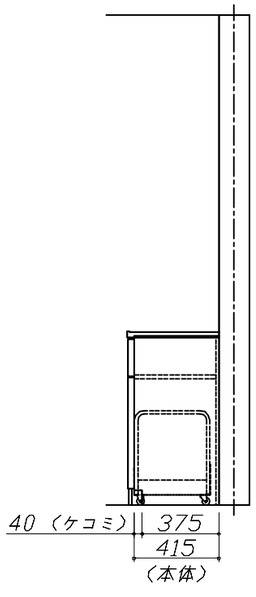

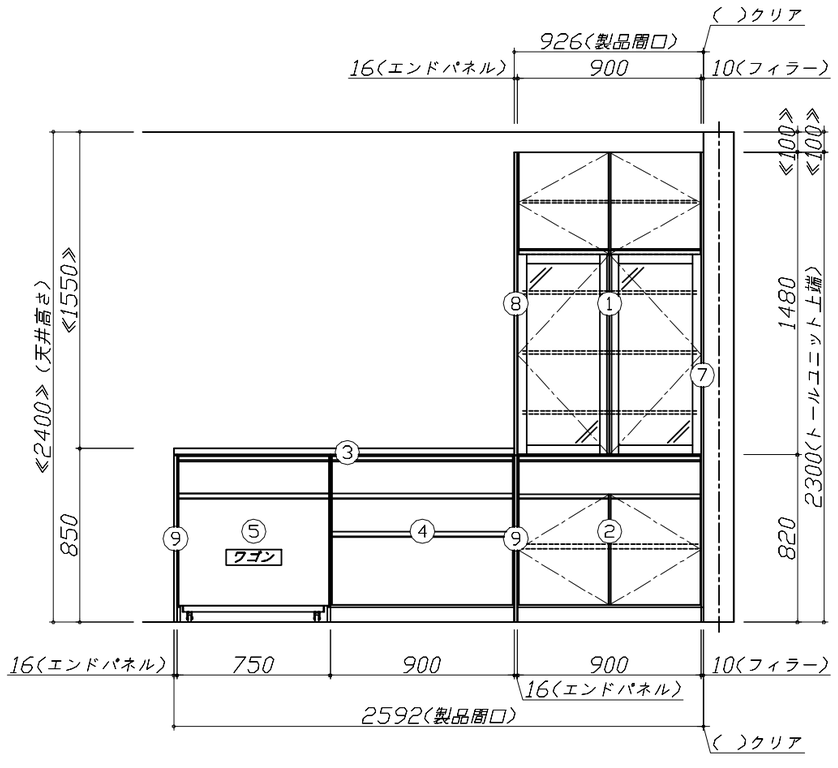

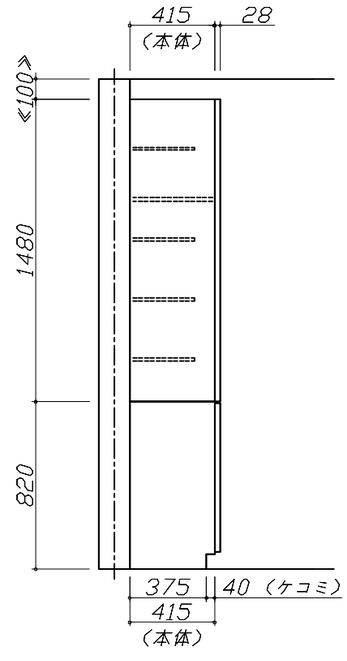

Takara standard タカラスタンダード株式会社	**現場名称：** 北陸ー能登SR　SK7様邸	ホーローシステムキッチン　Ｔｒｅａｓｉａ　トレーシア	姿図 1	**縮　尺：** 1 / 30
	現場番号： C2887983	**プラン番号：** 1612G-2404-0014T	**作成日：** 2025年5月27日	
	能登ショールーム	**担当営業**　：能登SR	**担当アドバイザー：** 土川	

縮尺：A3サイズ等倍

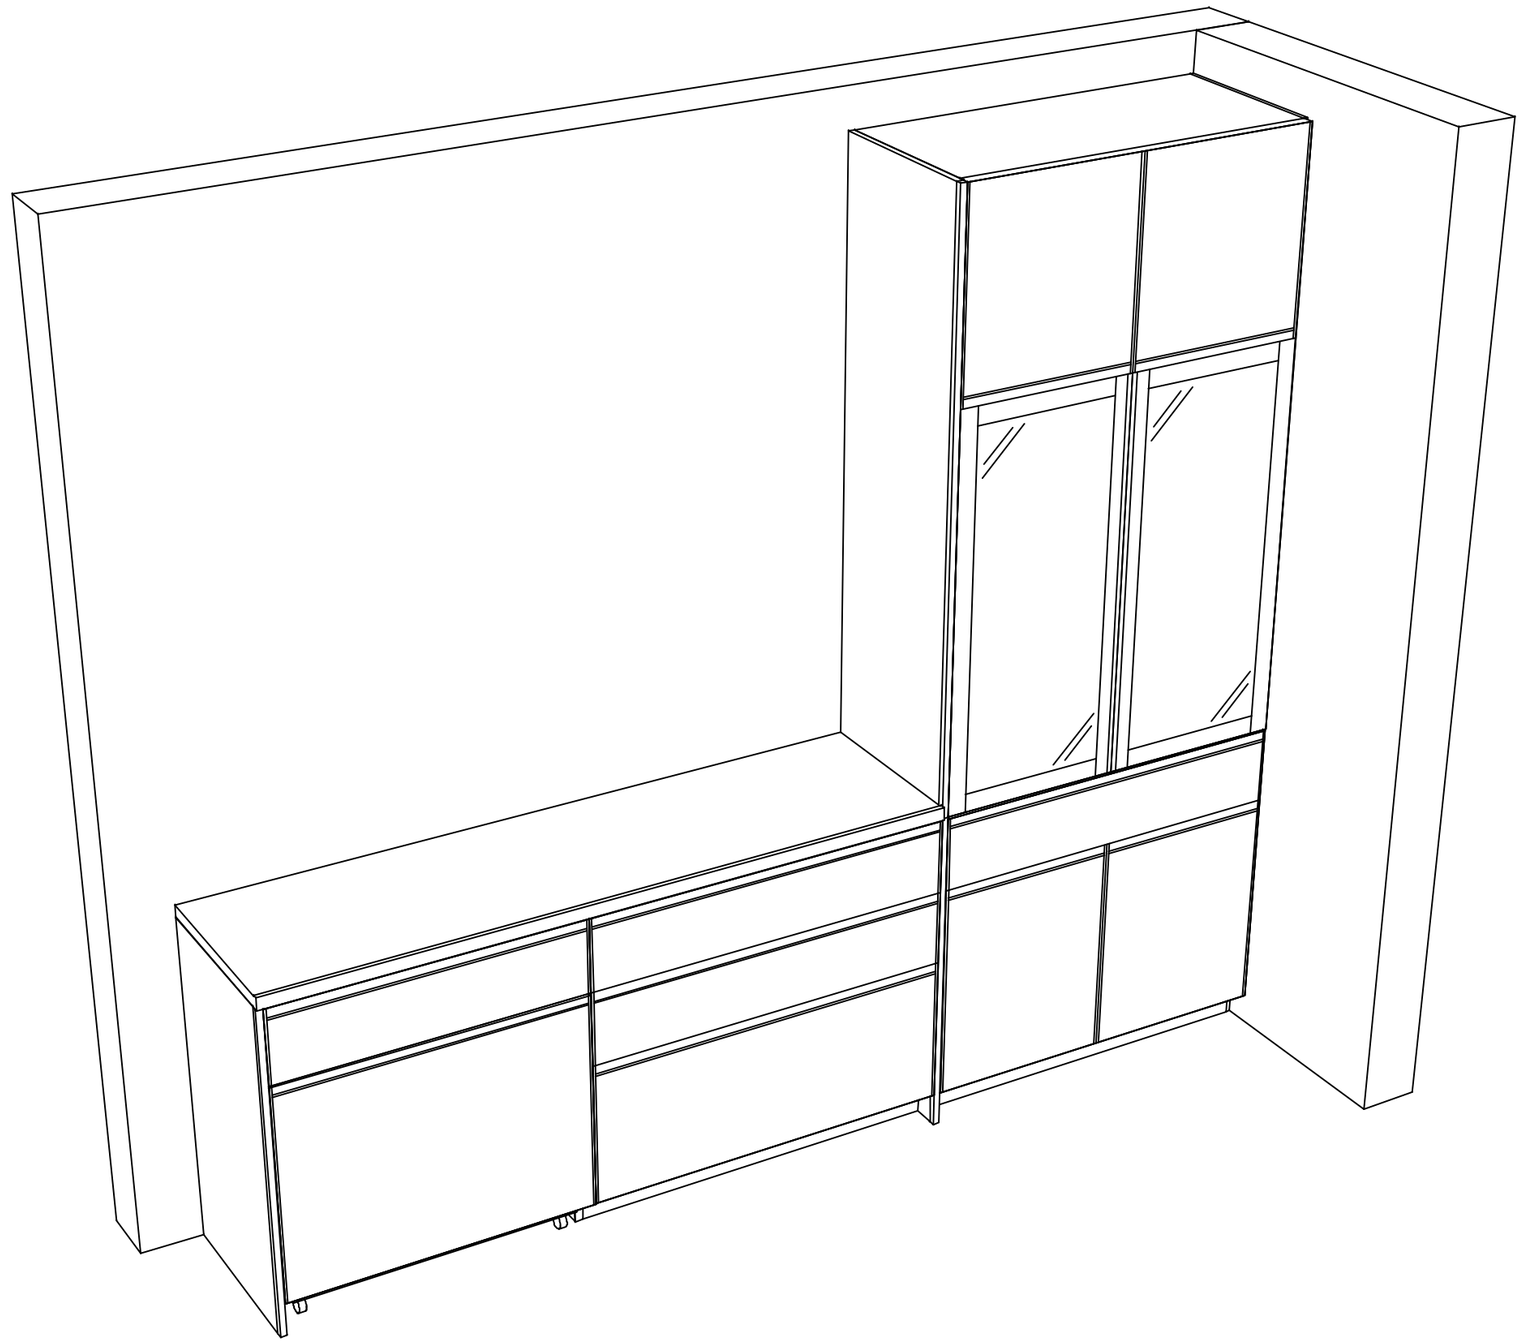

Takara standard
タカラスタンダード株式会社

現場名称： 北陸ー能登SR　SK7様邸	ホーローシステムキッチン　Ｔｒｅａｓｉａ　トレーシア	姿図 2	**縮　尺：** 1 / 30
現場番号： C2887983	**プラン番号：** 1612G-2404-0014T		**作成日：** 2025年5月27日
能登ショールーム	**担当営業**　：能登SR		**担当アドバイザー：** 土川

縮尺：A3サイズ等倍

■商品仕様概要

商品仕様	商品シリーズ	ホーローシステムキッチン　TREASIA トレーシア
	タイプ	−
	扉カラー	−
	引手種類	−
	天板形状・間口	−
		−
	奥行	−
	天板高さ	−
	キッチンパネル	−
	キッチンパネルカラー	−
	見切り・エッジ材	−

■商品仕様書（キッチン側）

品目	仕様		備考
天板	材質	−	
	シンク	−	
	部品	−	
		−	
		−	
		−	
		−	
下台	本体	−	
	底板	−	
	引出し	−	
	レール・丁番	−	
	部品(標準)	−	
	部品(オプション1)	−	
	部品(オプション2)	−	
設備仕様（下台）	水栓1	−	
	水栓2	−	
	食器洗い乾燥機	−	
	加熱機器(本体)	−	
	加熱機器(トッププレート)	−	
	加熱機器(レンジ)	−	
吊戸棚	本体	−	
	耐震ラッチ	−	
	部品	−	
レンジフード	品名	−	
	ファン仕様	−	
	部品	−	
		−	
		−	
		−	
設備仕様（上台）	照明ユニット	−	
	アイラック	−	
	電動昇降吊戸棚	−	
	昇降棚	−	
エンドパネル	材質	−	
		−	
		−	
天井幕板	品名	−	

■商品仕様書（周辺収納側）

品目	仕様				備考
周辺仕様	周辺扉カラー	ﾏｯﾄﾍﾞｰｼﾞｭ・ｼﾙﾊﾞｰ			
	周辺引手タイプ	レール引手タイプ			
	キッチンパネル	なし			
トールユニット	本体	木製	色	ホワイト	
	底板	木製			
	引出し	ホーロー製			
	レール	ソフトクローズレール			
	丁番	−			
	耐震ラッチ	有			
	部品	棚板			
カウンターユニット	本体	木製	色	ホワイト	
	底板	木製			
	レール	ソフトクローズレール			
	丁番	−			
家電収納	本体	−			
	部品	−			
周辺カウンター	材質	メラミン	色	スモーキーエルム	
吊戸棚	本体	−			
	耐震ラッチ	−			
	部品	−			
設備仕様（上台）	アイラック	−			
エンドパネル	材質	ホーロー製	色	マットベージュ	
天井幕板	品名	−			

基本工事区分について

本説明書は、キッチンの本体組立・設置と関連工事〔建設工事〕である　大工工事、電気工事、ガス配管工事、管工事〔給排水〕などと区別して説明しています。
建設工事は関連する法令・規定に従って法的有資格者による工事が必要になります。
流通業者様からの発注で下請けとして本体の「取付・設置」を行う場合は、建設工事部分とキッチン本体「取付・設置」を区別して行ってください。
設置前工事、設置後工事の一部でも含む場合は、建設工事となります。

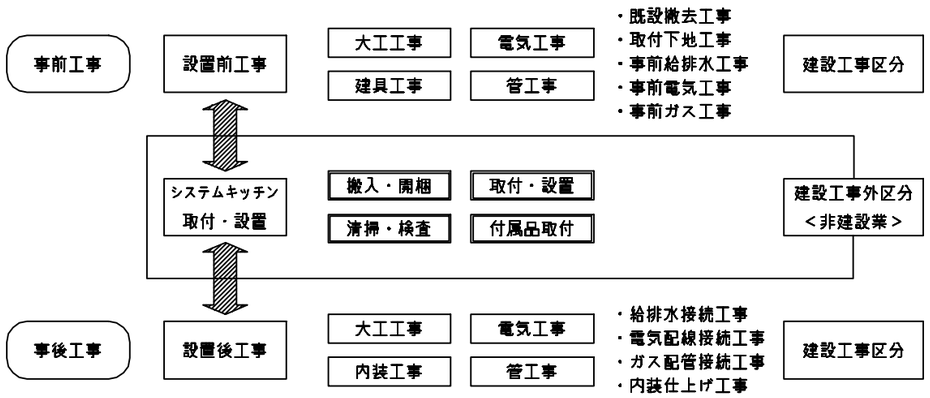

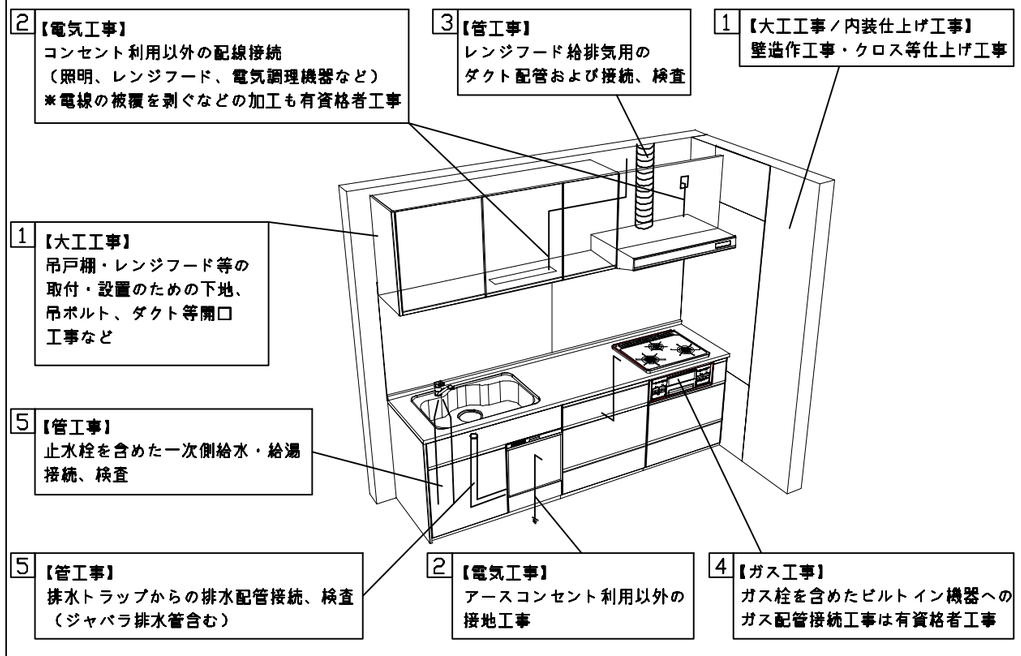

■システムキッチン　工事区分　　参考：キッチン・バス工業会『工事区分ガイドライン』

工事区分	部位（図）	業種区分	作業名称（区分）	建設工事 大工工事	建設工事 管工事	建設工事 電気工事	建設工事外 設備・ガス機器設置	建設工事外 キッチン取付	作業内容
設置前工事	1 3	大工 管	外壁の開口工事	○	○				レンジフードのダクト用の建築壁の穴あけ工事
			建築壁の下地処理工事	○					ウォールキャビネット等の取付のための壁下地処理工事
			幕板取付壁下地処理工事	○					天井・壁等の幕板等取付のための下地処理工事
			アンカー、吊ボルト工事	○					吊戸棚、レンジフード等のアンカー、吊ボルト工事
			換気機器用ダクトの関連工事		○	○			建築物の事前ダクト配管等の工事
			キッチンパネル下地処理工事	○					キッチンパネルを貼るための建築壁の下地処理工事
	2	電気	レンジフードの電気工事			○			建築の屋内配線と配線器具（コンセント）工事
			ＩＨ調理機器の電気工事			○			ＩＨ調理機器専用の200Ｖの事前電気工事
			ウォールキャビネット部分の電気工事			○			照明器具等の電気工事
			電動昇降吊戸棚の電気工事			○			電動昇降吊戸棚の専用電源・アース工事
			食器洗い乾燥機の電源・アース工事			○			食器洗い乾燥機の専用電源・アース工事
	4	ガス	ガス調理機器のガス配管工事		○				ガス調理機器用の事前ガス配管工事
	5	管	排水配管の立上げ工事		○				キッチン排水用の所定位置への排水配管立上げ工事
			給水・給湯配管の立上げ工事		○				キッチン専用の所定位置への給水給湯配管立上げ工事
			食器洗い乾燥機の給排水配管工事		○				食器洗い乾燥機用の専用給水(給湯)・排水配管事前工事
システムキッチン本体取付・設置		建設工事外区分	キッチンパネルの取付　【注記　1】					□	製品を加工して建築下地へ取付
			製品間のシリコン充填　【注記　2】					□	製品間の隙間を仕上げる処理作業
			レンジフードの取付　【注記　1】					□	本体及び化粧パネルを取付ける作業
			ウォールキャビネットの取付					□	ウォールキャビネットを取付ける作業
			電動昇降吊戸棚の取付					□	電動昇降吊戸棚を取付ける作業
			ベースキャビネット・ワークトップの取付					□	ベースキャビネット・ワークトップの組立・調整して設置する作業
			排水部品の組立　【注記　3】				□	□	排水部品とシンクの組立
			水栓類の組立・ワークトップへの取付　【注記　1】					□	水栓、浄水器同梱部材の組立（ワークトップへの取付）
			ビルトイン機器の取付　【注記　1】					□	ビルトイン機器のキッチン本体への組込作業
			試運転・完成検査　【注記　4】					□	完成後の試運転、性能確認検査
設置後工事	2 3	電気 管	ウォールキャビネット照明器具工事			○			事前配線の電源線と照明器具の接続、検査
			電気配線器具の取付			○			スイッチ、コンセント等の電気配線工事
			レンジフードとダクト接続工事		○				建築ダクトとレンジフードの接続、検査
			その他電化機器の工事			○			電化機器と電源線、アースの接続工事
	4	ガス	ガス調理機器のガス配管接続工事				□		ガス調理機器とガス栓との接続工事（資格要）
	5	管	給水・給湯配管と水栓の接続工事		○				給水・給湯の一次側と水栓の接続、検査
			給水・給湯配管とオプション機器の接続工事		○				オプション機器と一次側給排水の接続、検査
			建築側排水配管への接続工事		○				キッチン排水配管と建築側排水配管の接続、検査

※【注記　1】原則、現場支給製品は支給側で取付実施とする
※【注記　2】当社製品間のみ実施する場合が多い。但し、現場により打合せにて作業範囲を決定する場合がある
※【注記　3】給排水配管の仕様や状況により、排水部品の組立作業範囲を打合せにて決定する
※【注記　4】製品の完成検査、試運転は、工事完成後に行う場合が多い。但し、原則、商品取付完了時に検査、試運転が可能な範囲のみキッチン設置者が実施する

Takara standard
タカラスタンダード株式会社

現場名称：　北陸−能登SR　SK7様邸	ホーローシステムキッチン　Ｔｒｅａｓｉａ　トレーシア	工事区分表	縮　尺：　1　／　30
現場番号：　C2887983	プラン番号：　1612G−2404−0014T	作成日：　2025年5月27日	
能登ショールーム	担当営業　　：能登SR	担当アドバイザー：　土川	

■必ずご確認ください。
・天井高さ、吊戸棚・レンジフード取付高さを
ご確認ください。
・≪　≫内寸法は参考寸法です。
■設備図の見方、表示記号について
・寸法はキッチンパネル厚みとクリア寸法を
含んでいません。
・KP：キッチンパネル

■必ずお読みください
1)以下の工事・部材は別途ご用意ください。
・周囲躯体、仕上げ、取付用下地工事
・ダクト工事、壁面開口、屋外化粧カバー取付等
・給排水配管、電気配線、ガス配管及び接続工事
2)本体の取付以外の関連工事は法的有資格者による
工事が必要になります。
・大工工事、電気工事、ガス配管工事、管工事、建具工事等
3)キッチンパネルを設置する壁面下地は
プラスターボード仕上げでお願いします。

固定下地位置

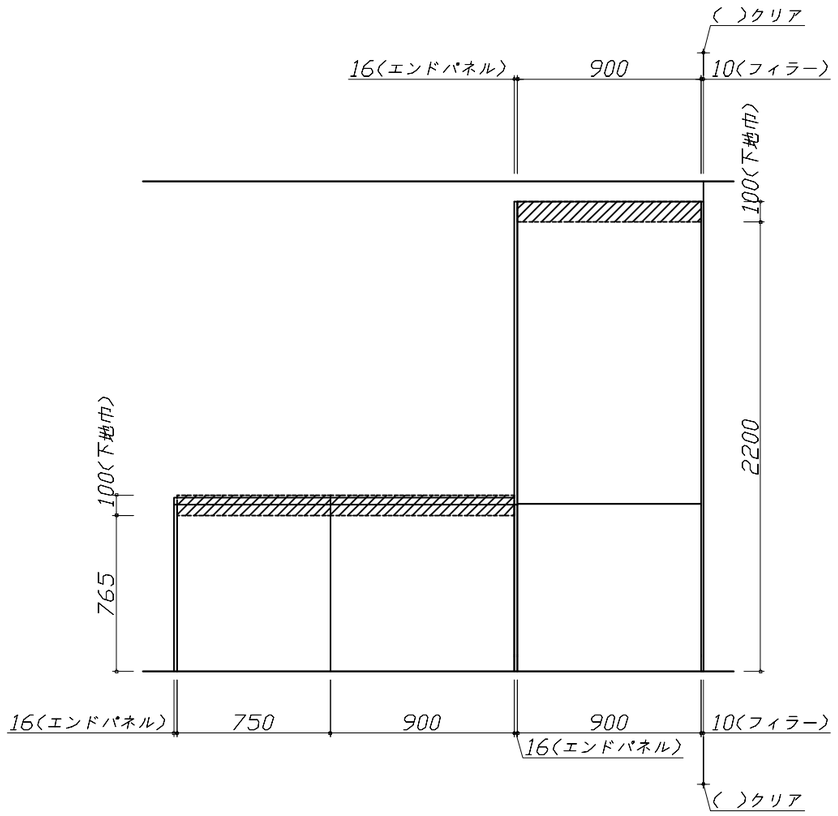

固定下地位置

固定下地位置

Takara standard タカラスタンダード株式会社	**現場名称：** 北陸ー能登SR　SK7様邸	ホーローシステムキッチン　Ｔｒｅａｓｉａ　トレーシア	下地図 1	**縮　尺：** 1 / 30
	現場番号： C2887983	**プラン番号：** 1612G-2404-0014T	**作成日：** 2025年5月27日	
	能登ショールーム	**担当営業　：**能登SR	**担当アドバイザー：** 土川	

縮尺：A3サイズ等倍

■必ずご確認ください。
・天井高さ、吊戸棚・レンジフード取付高さを
ご確認ください。
・≪　≫内寸法は参考寸法です。
■設備図の見方、表示記号について
・寸法はキッチンパネル厚みとクリア寸法を
含んでいません。
・KP：キッチンパネル

■必ずお読みください
1)以下の工事・部材は別途ご用意ください。
・周囲躯体、仕上げ、取付用下地工事
・ダクト工事、壁面開口、屋外化粧カバー取付等
・給排水配管、電気配線、ガス配管及び接続工事
2)本体の取付以外の関連工事は法的有資格者による
工事が必要になります。
・大工工事、電気工事、ガス配管工事、管工事、建具工事等

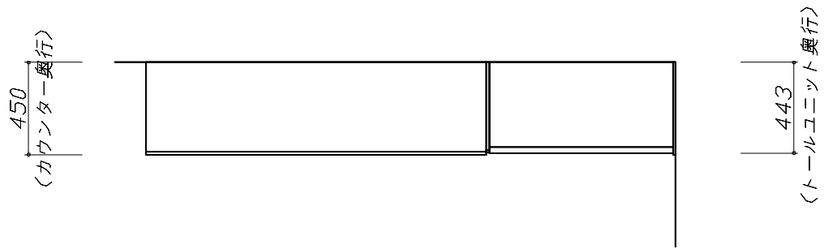

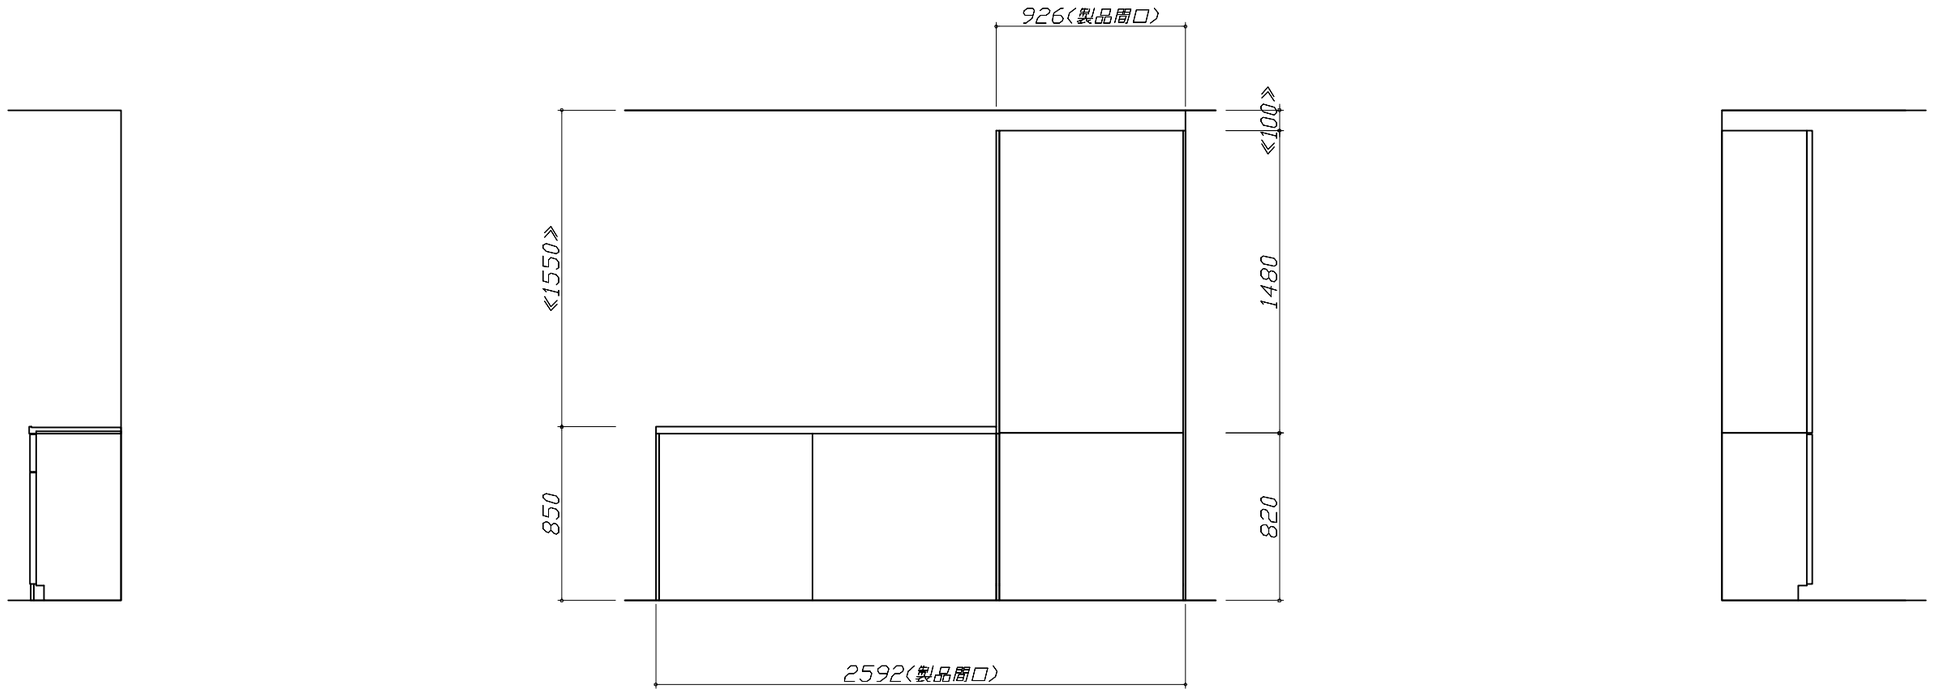

Takara standard タカラスタンダード株式会社	**現場名称：** 北陸ー能登SR　SK7様邸	ホーローシステムキッチン　Ｔｒｅａｓｉａ　トレーシア	設備図 1　**縮　尺：** 1 / 30
	現場番号： C2887983	**プラン番号：** 1612G-2404-0014T	**作成日：** 2025年5月27日
	能登ショールーム	**担当営業**　：能登SR	**担当アドバイザー：** 土川

縮尺：A3サイズ等倍

＜詳細図　1＞

エンド取り合い詳細図

【周辺　右側】

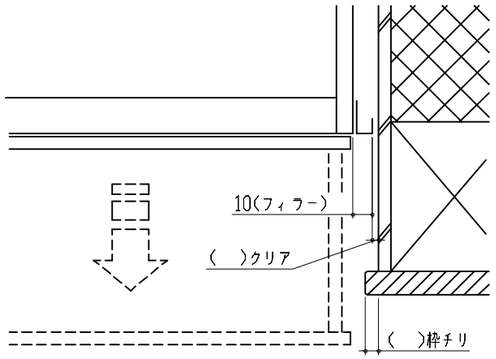

■留意事項
引出しを開けたときにドア枠・窓枠・巾木と
干渉しないようクリアを確保してください。

Takara standard タカラスタンダード株式会社	**現場名称：** 北陸−能登SR　SK7様邸	ホーローシステムキッチン　Ｔｒｅａｓｉａ　トレーシア	詳細図　1	**縮　尺：** FREE
	現場番号： C2887983	**プラン番号：** 1612G-2404-0014T	**作成日：** 2025年5月27日	
	能登ショールーム	**担当営業　：**能登SR	**担当アドバイザー：** 土川	