

ぴったりサイズ木製システムキッチン 御見積書

ページ 1/3

御名前 横浜-小田原SR SK11 様

業者 様

商品名 Refit リフィット

商品
御見積金額 **¥987,400** (税込 ¥1,086,140)
()内の価格は税込価格<税率10%>を表示しています。

作成日 2025年7月1日
プラン番号 2712E-2507-0024T
現場番号 C3299252

タカラスタANDARD株式会社
◆小田原ショールーム
神奈川県小田原市国府津2902

TEL 0465-20-5213 / FAX 0465-48-5121
◆厚木営業所
TEL 046-280-6193 / FAX 046-227-5010

※ 商品御見積金額には商品組付費と現場配送費が含まれております。
※ 給水・給湯・ガス・ダクト・電気等の接続工事は含まれておりません。

担当営業	担当アドバイザー	プラン作成者
小田原SR	小田原SR	小田原SR

◆ 御見積仕様 ★ 御見積のカラー表示は参考です。最終発注時には必ず御確認下さい。

《キッチン》

キッチン本体サイズ	I型255cm
天板高さ	85cm
扉カラー	グループ1: マットベージュ
引手	レール引手(シルバー)
キッチンパネル	なし
ワークトップ材質	アクリル人造大理石
カラー	ソリッドホワイト
水栓	ハンドシャワー水栓
食器洗い乾燥機	シンク下設置間口45cmタイプ
加熱機器	75cmハイバーガラスコートトップガスコンロ
レンジ機器	なし
ガス種	LPG
周波数	50Hz

◆ 御確認事項

◆ 備考

★HP掲載用キッチンパネル無プラン

--	--

No.*

御名前 横浜-小田原SR SK11

様

現場番号

C3299252

プラン番号

2712E-2507-0024T

作成日

2025/7/1

御見積明細 キッチン

★ 御見積のカラー表示は参考です。最終発注時には必ず御確認下さい。

NO	商品名	仕様	品番	数量	単価	金額
1	人造大理石ワークトップ	アクリル人造大理石シンク(ホワイト)	AOIH255 GARD-N	1	167,900	167,900
2	シンクキャビネット	スライド、シンク下、ソフトクローズ、ホーロー底板有、かくせるHB、見切り無	F-RPSM105KL5EAPG-E	1	85,300	85,300
3	食器洗い乾燥機	引出し式(シルバー色)	TKW-405A-SV	1	111,000	111,000
4	食器洗い乾燥機用前面パネル	扉同色	P-DWP45P (APG-)	1	4,000	4,000
5	調理台キャビネット	足スラ3段引出、ソフトクローズ、ホーロー底板有	F-TFVB075 -5EAPG-E	1	42,500	42,500
6	コンロ用キャビネット	足元スライド、ソフトクローズ、ホーロー底板有、見切り有	F-KJVB075 L5EAPG-E-ハ	1	41,500	41,500
7	水栓	エコタイプハンドシャワー水栓	KM5021TTKE	1	36,500	36,500
8	ガス加熱機器(ハイパ-ガラスコート)	両面焼き	TN72WV75CH	1		
	ガス加熱機器(本体)	シルバー	TN72WV75C P	1	115,500	115,500
	ガス加熱機器(トッププレート)	クリアパールホワイト	TN72-75TP-CH	1	32,000	32,000
【ベースキャビネット小計】				10		636,200
9	レンジフード(本体)	シロッコファン、ホワイト、加熱機器連動	VRAC-E901ADR(SW)	1	174,000	174,000
	レンジフード用前面パネル	ホワイト色	VZP-90-655HN(SW)	1	8,000	8,000
10	エンドパネル	ホワイト色	VEP-655HN(SW)	1	7,500	7,500
11	シロッコファン用排気金具	左右・後方排気接続用	VMHマルダク外カナグ L	1	2,500	2,500
12	エンドパネル	ベースキャビネット用、H80・85用	EP-XHN85 (APG-)	1	18,500	18,500
13	スライドプレート	人造大理石	スライドプレート AOT	1	6,000	6,000
14	どこでもラック(スクエアタイプ)	フキン掛け	MGSK フキンカケ (W	1	2,500	2,500
15	どこでもラック	フリーラック	MGSK フリーラック (W	2	1,700	3,400
16	スパイスボックス		スパイスボックスT (W	1	1,200	1,200
17	間仕切り名人	Hタイプ、間口45・60cm用	MGマジキリJ HL 1	3	3,400	10,200
18	レール引手用タオルハンガー	シルバー色	TKタオルリングKIC	1	1,300	1,300
19	天板オプション		ジャバラセット	1	600	600
20	施工部材		シリコン(ホワイト2)	2	1,000	2,000
キッチン合計				27		¥873,900
商品総合計				27		¥873,900

御名前 横浜-小田原SR SK11 様

現場番号	C3299252	プラン番号	2712E-2507-0024T	作成日	2025/7/1
------	----------	-------	------------------	-----	----------





商品組付費			数量	金額
1	本体組付費		1	105,500
商品組付費合計				¥105,500

その他費用			数量	金額
	現場配送費		1	8,000
配送費他合計				¥8,000

商品御見積金額				¥987,400
---------	--	--	--	----------


- ※ 御見積明細の価格には消費税は含まれておりません。別途消費税が必要となります。
- ※ 商品組付費には搬入・商品組付等の費用を含んでいます。
- ※ 商品組付費は現場の状況により変動する事があります。
- 又、給水・給湯・ガス・ダクト・電気等の接続工事は含まれておりません。

■必ずご確認ください。
・天井高さ、吊戸棚・レンジフード取付高さをご確認ください。
・《 》内寸法は参考寸法です。
■表示記号について
・KP：キッチンパネル

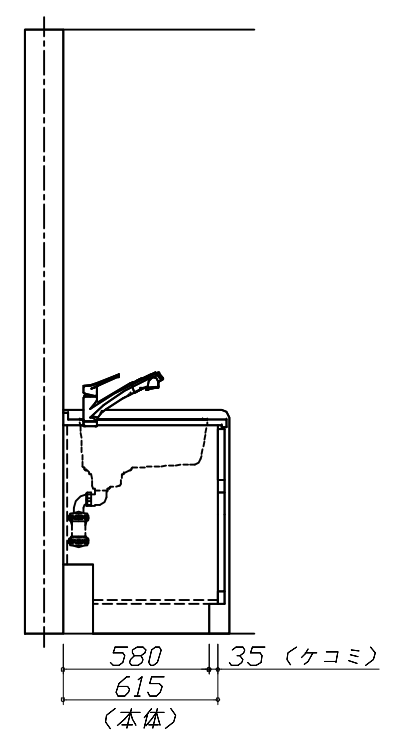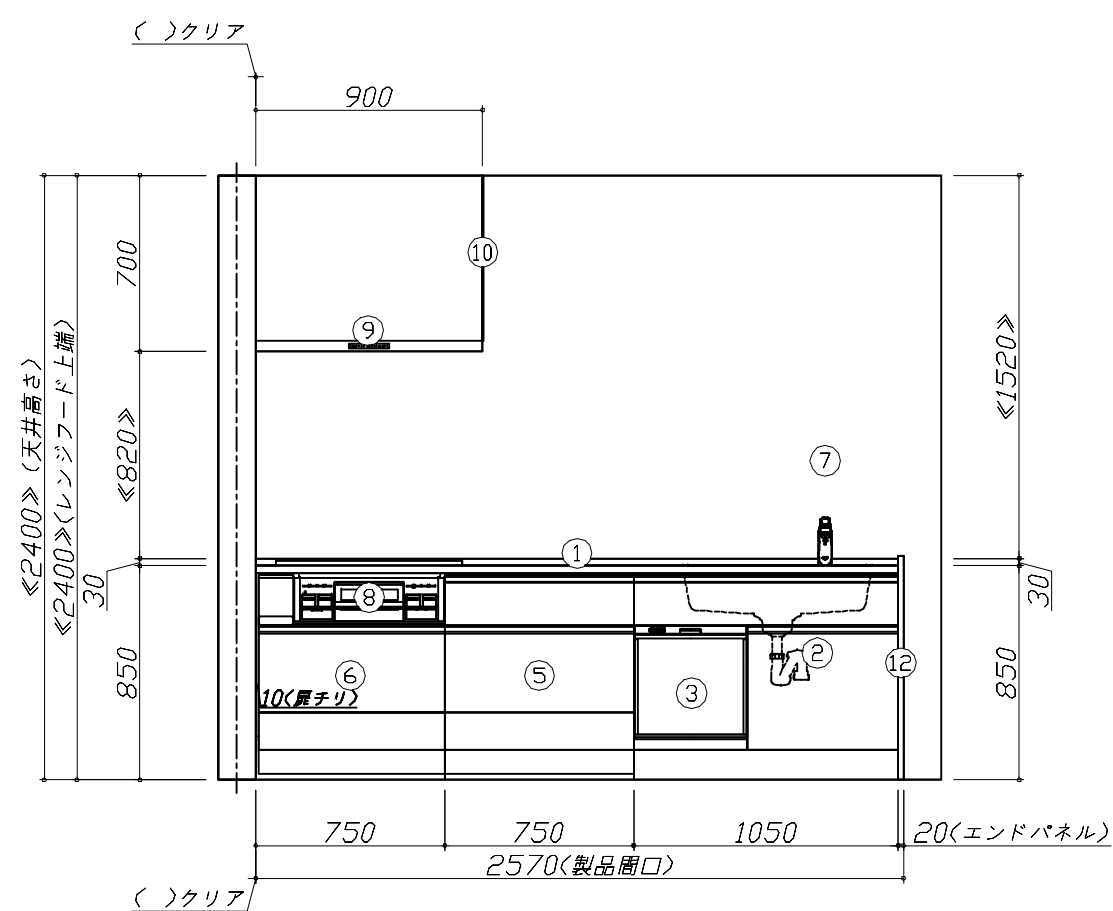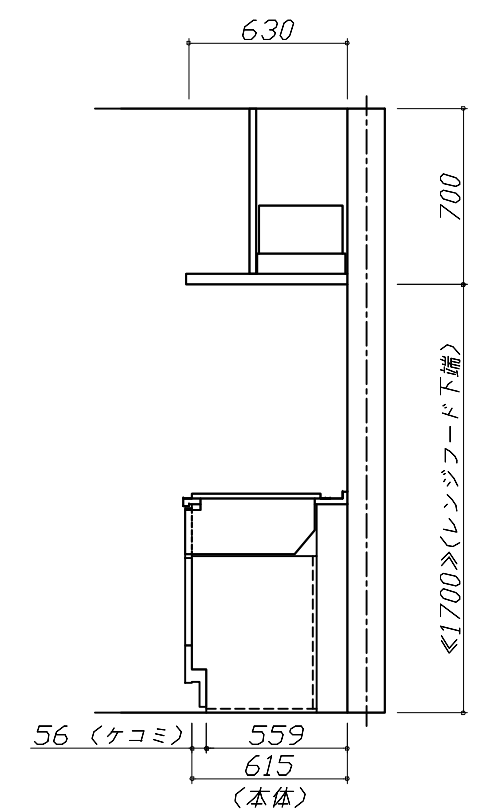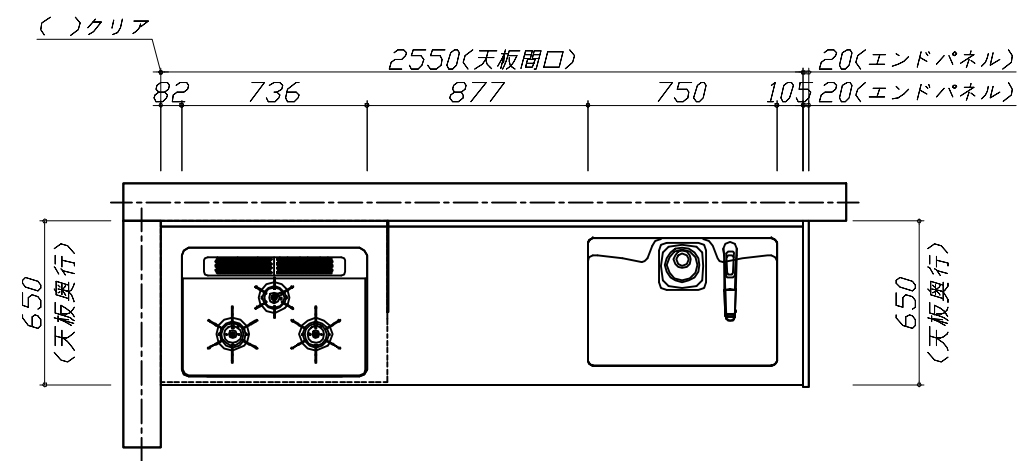

Takara standard タカラスタンダード株式会社	現場名称： 横浜-小田原SR SK11様邸	ぴったりサイズ`木製システムキッチン Refit リフィット	姿図 1	縮 尺： 1 / 30
	現場番号： C3299252	プラン番号： 2712E-2507-0024T	作成日： 2025年7月1日	
	小田原ショールーム	担当営業： 小田原SR	担当アドバイザー： 小田原SR	

縮尺：A3サイズ等倍

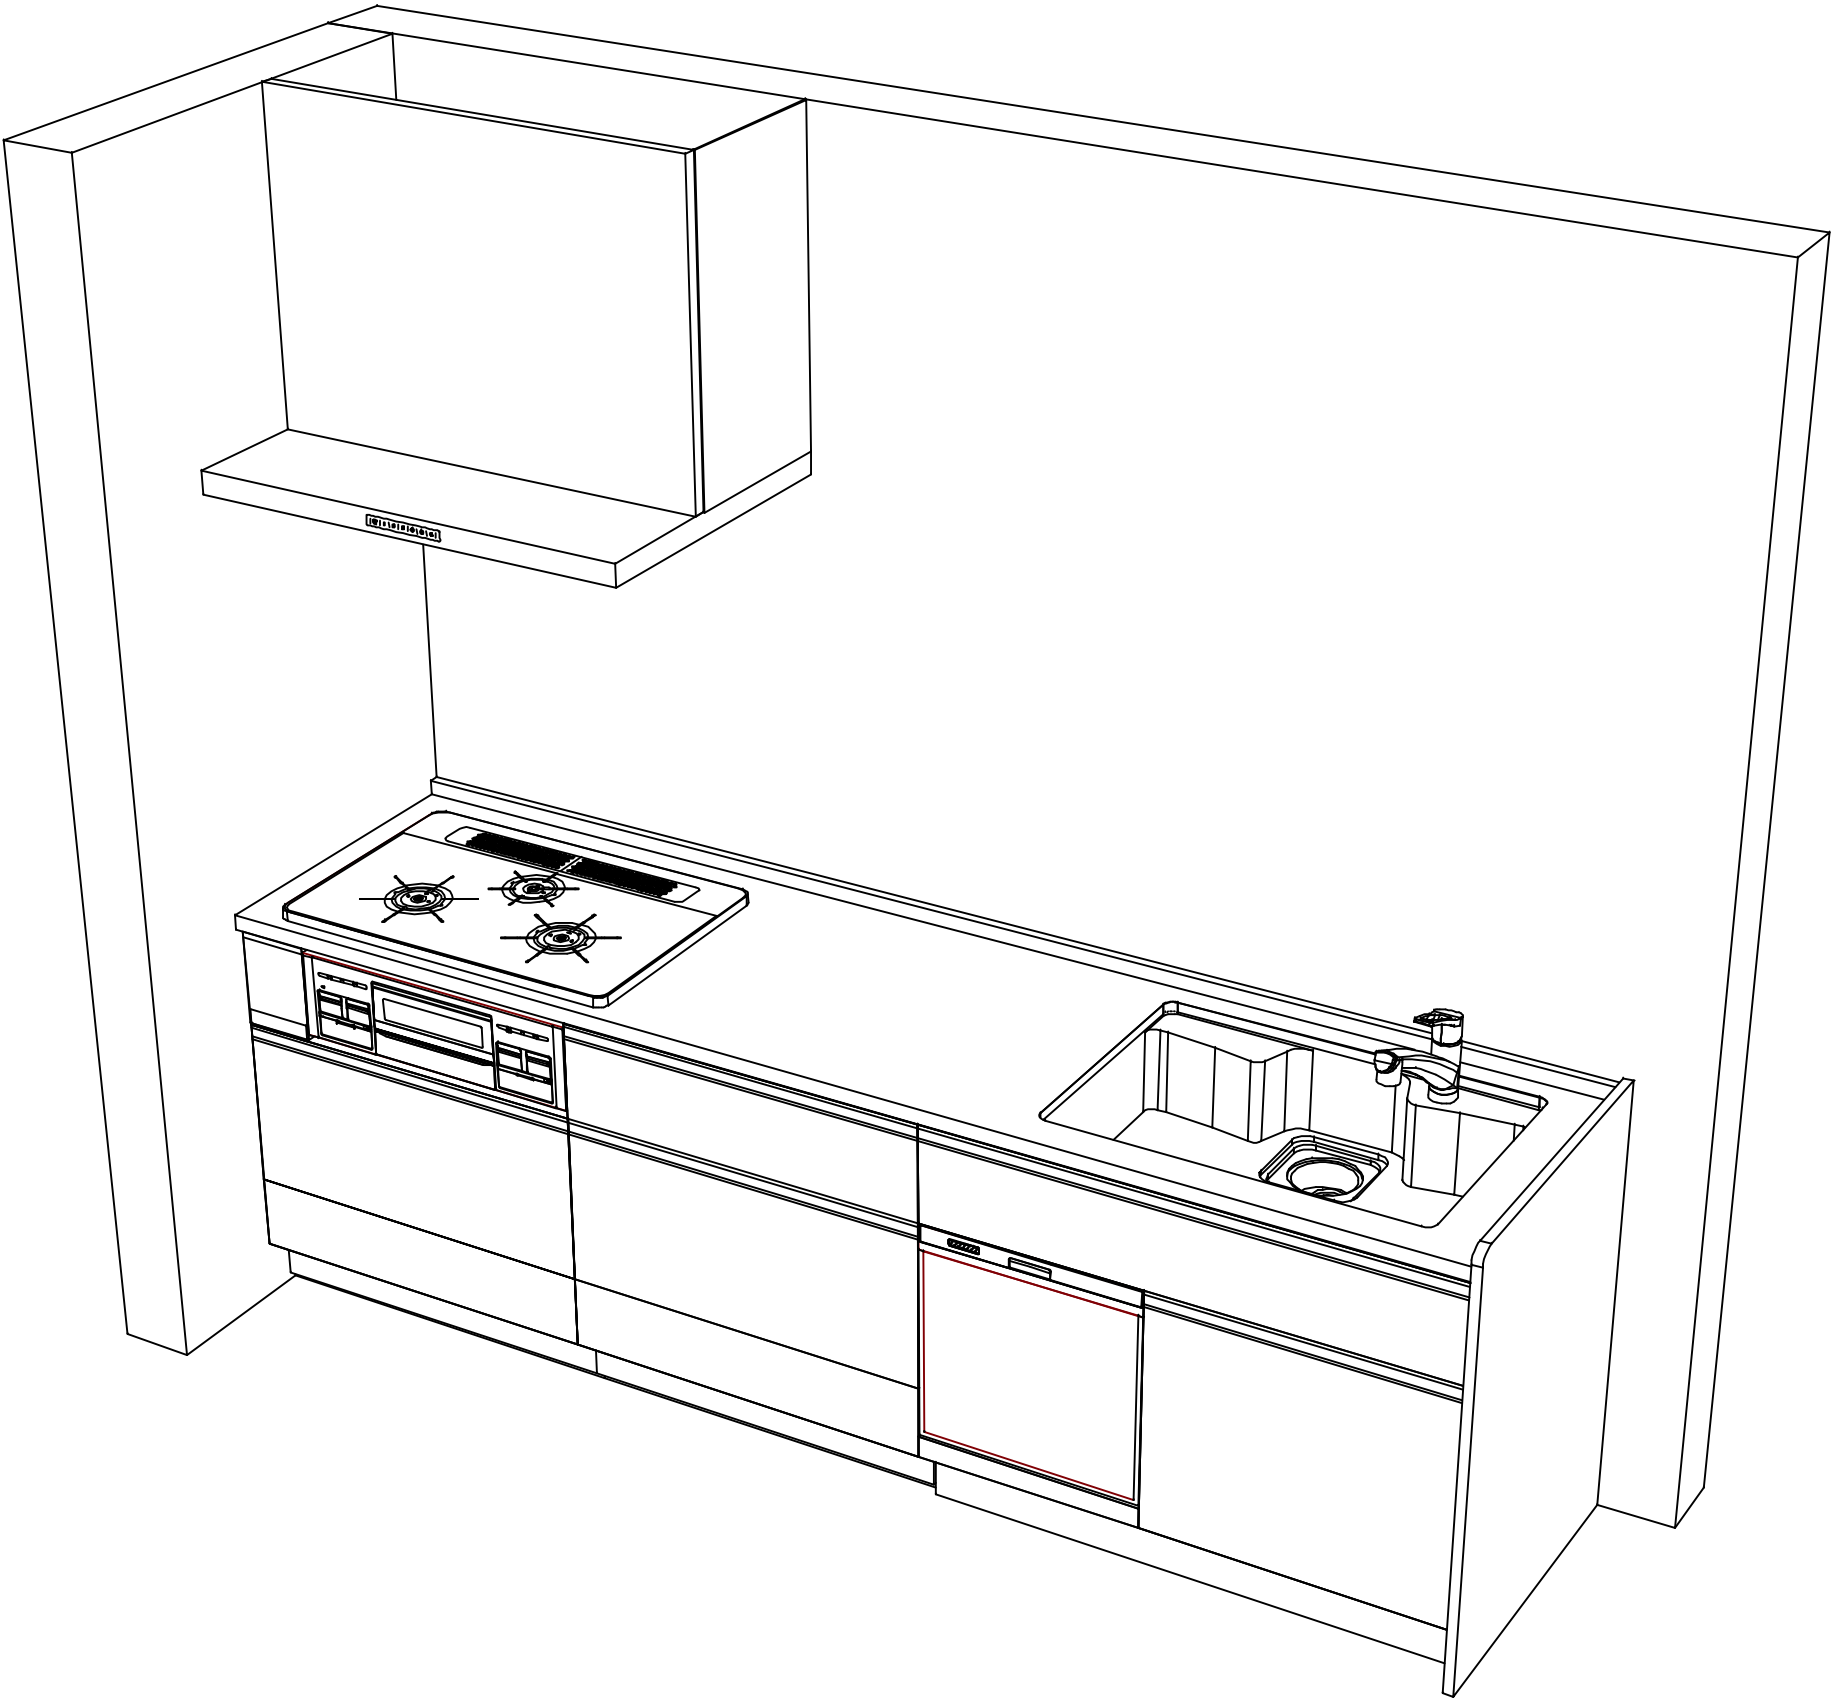

現場名称： 横浜-小田原SR SK11様邸	ぴったりサイズ`木製システムキッチン Refit リフィット	姿図 2	縮 尺： 1 / 30
現場番号： C3299252	プラン番号： 2712E-2507-0024T	作成日： 2025年7月1日	
小田原ショールーム	担当営業： 小田原SR	担当アドバイザー： 小田原SR	