

ホーローシステムキッチン 御見積書

ページ 1/3

御名前 横浜-小田原SR SK12 様

業者 様

商品名 Edel エーデル

商品
御見積金額 **¥829,200** (税込 ¥912,120)
()内の価格は税込価格<税率10%>を表示しています。

作成日 2025年7月1日
プラン番号 2712E-2507-0025T
現場番号 C2869598

タカラスタンダード株式会社
◆小田原ショールーム
神奈川県小田原市国府津2902

TEL 0465-20-5213 / FAX 0465-48-5121
◆厚木営業所
TEL 046-280-6193 / FAX 046-227-5010

※ 商品御見積金額には商品組付費と現場配送費が含まれております。
※ 給水・給湯・ガス・ダクト・電気等の接続工事は含まれておりません。

担当営業	担当アドバイザー	プラン作成者
小田原SR	小田原SR	小田原SR

◆ 御見積仕様 ★ 御見積のカラー表示は参考です。最終発注時には必ず御確認下さい。

《キッチン》

奥行	奥行65cm
キッチン本体サイズ	I型255cm
天板高さ	82cm
扉カラー	ホワイト
キッチンパネル	なし
ワークトップ材質	人造大理石
カラー	シャインホワイト
水栓	シングルレバー水栓
食器洗い乾燥機	なし
加熱機器	60cmハイパーガラスコートトップガスコンロ
レンジ機器	なし
ガス種	LPG
周波数	50Hz

◆ 御確認事項

◆ 備考

★HP掲載用キッチンパネル無プラン

--	--

No.*

御名前 横浜-小田原SR SK12

様

現場番号

C2869598

プラン番号

2712E-2507-0025T

作成日

2025/7/1

御見積明細 キッチン

★ 御見積のカラー表示は参考です。最終発注時には必ず御確認下さい。

NO	商品名	仕様	品番	数量	単価	金額
1	人造大理石ワークトップ	Zシンク(小物置き)	MFIQ255 TARJ	1	79,000	79,000
	排水トラップセット		STラップHSK2-J	1	2,200	2,200
2	シンクキャビネット	スライド(ソフトクローズ)	F-RNSM105 -2(ESW C	1	83,300	83,300
3	調理台キャビネット	スライド(2段・インナースライド収納)(ソフト)	F-TESZ075 -2(ESW C	1	65,500	65,500
4	コンロ用キャビネット	スライド(ソフトクローズ)	F-KTSZ075 L2(ESW C	1	49,500	49,500
5	水栓	シングルレバー水栓	KXS871JT	1	16,500	16,500
6	ガス加熱機器(ハイパ-ガラスコート)	両面焼き	TN72W60CH	1		
	ガス加熱機器(本体)	ブラック	TN72W60C P	1	115,500	115,500
	ガス加熱機器(トッププレート)	クリアパールホワイト	TN72-60TP-CH	1	26,000	26,000
【ベースキャビネット小計】				9		437,500
7	ウォールキャビネット	耐震ラッチ付	W-M A045 RP(ESW C-D	1	19,500	19,500
8	ウォールキャビネット	レンジフード横タイプ、耐震ラッチ付	W-M A045ZRP(ESW C-D	1	19,500	19,500
9	電動昇降吊戸棚	乾燥タイプ、シルバー	KEL-C090D36-N	1	179,000	179,000
10	レンジフード	シロッコファン(ブラック色)	VUS-755AD (K)	1	34,500	34,500
	前幕板	高さ70cmタイプ、ブラック色	マエマクイタ75SA350CK	1	3,000	3,000
11	シロッコファン用排気金具	上方排気接続用	マルダクトカナグ(U)	1	3,000	3,000
12	見切り対応フィラー	レンジフード用、ブラック	ミキリW10F(K)	1	1,500	1,500
13	見切り対応フィラー	下台用(扉・スライド用)	ミキリシタ10S(WK)	1	700	700
14	エンドカバー	扉・スライド用	EC-ME -82(WK)	1	6,500	6,500
15	施工キット		PZ-ST セコウキット(S)-1	1	3,500	3,500
16	どこでもラック(スクエアタイプ)	タオルハンガーL、チャコールグレー	MGSK タオルハンガー-L (CG	1	2,500	2,500
	どこでもラック(スクエアタイプ)	アタッチメント(小物トレイ)	MGAK コモノトレ-35S (W	1	500	500
17	どこでもラック	フキン掛け(上面取付タイプ)	MGSK ウエフキンカケ (W	1	2,500	2,500
18	施工部材		シリコン(ホワイト2)	2	1,000	2,000
キッチン合計				24		¥715,700
商品総合計				24		¥715,700

御名前 横浜-小田原SR SK12 様

現場番号	C2869598	プラン番号	2712E-2507-0025T	作成日	2025/7/1
------	----------	-------	------------------	-----	----------





商品組付費			数量	金額
1	本体組付費		1	105,500
商品組付費合計				¥105,500

その他費用			数量	金額
	現場配送費		1	8,000
配送費他合計				¥8,000

商品御見積金額				¥829,200
---------	--	--	--	----------

- ※ 御見積明細の価格には消費税は含まれておりません。別途消費税が必要となります。
- ※ 商品組付費には搬入・商品組付等の費用を含んでいます。
- ※ 商品組付費は現場の状況により変動する事があります。
- 又、給水・給湯・ガス・ダクト・電気等の接続工事は含まれておりません。

- 必ずご確認ください。
- ・天井高さ、吊戸棚・レンジフード取付高さをご確認ください。
 - ・《 》内寸法は参考寸法です。
 - ・【▲注】部：天井とのスキ20mm必要です。
- 表示記号について
- ・KP：キッチンパネル

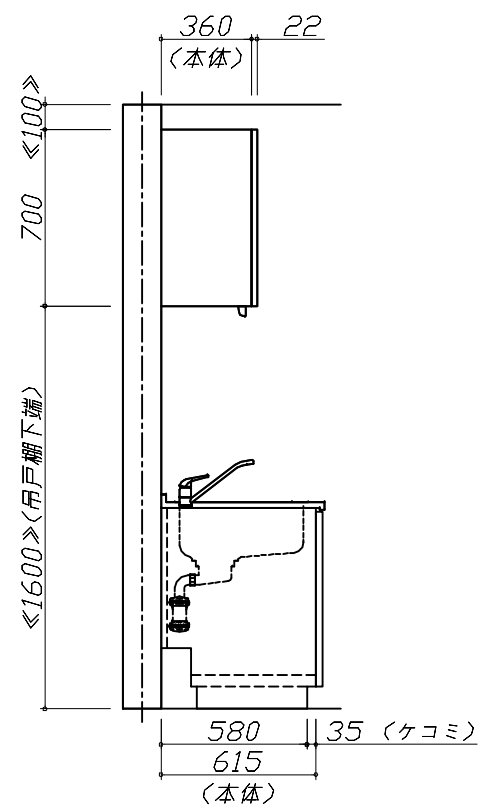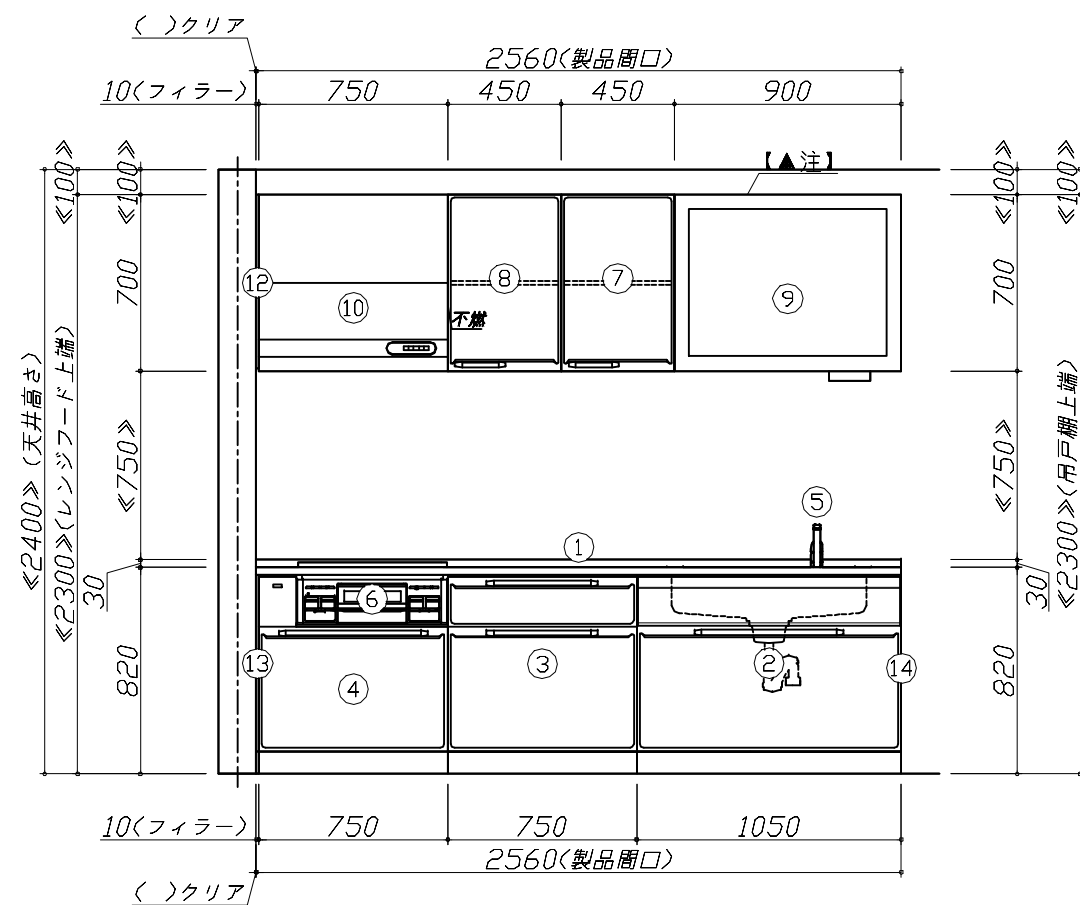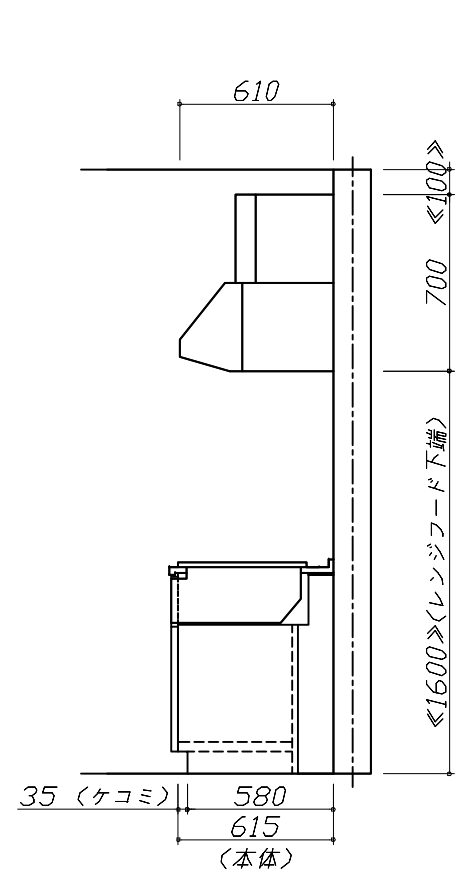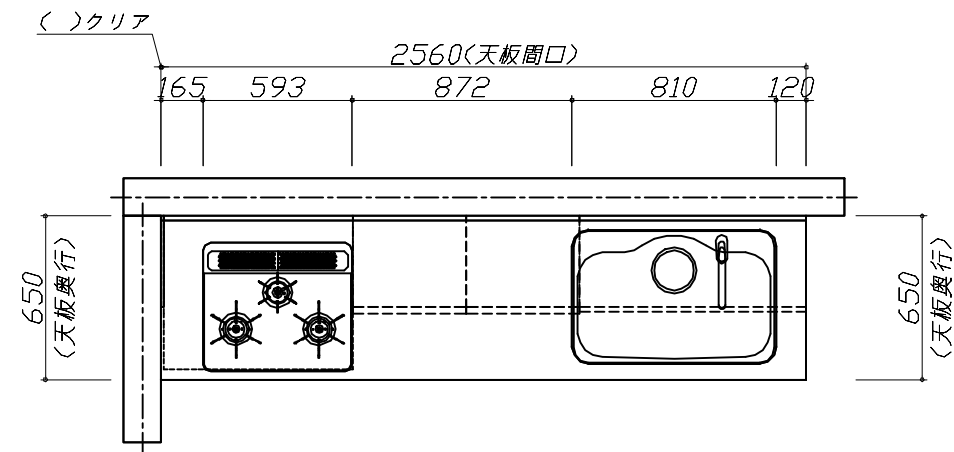


Takara standard
タカラスタンダード株式会社

現場名称： 横浜-小田原SR SK12様邸
現場番号： C2869598
小田原ショールーム

ホーローシステムキッチン E d e l エーデル
プラン番号： 2712E-2507-0025T
担当営業： 小田原SR

姿図 1 縮 尺： 1 / 30
作成日： 2025年7月1日
担当アドバイザー： 小田原SR

縮尺：A3サイズ等倍

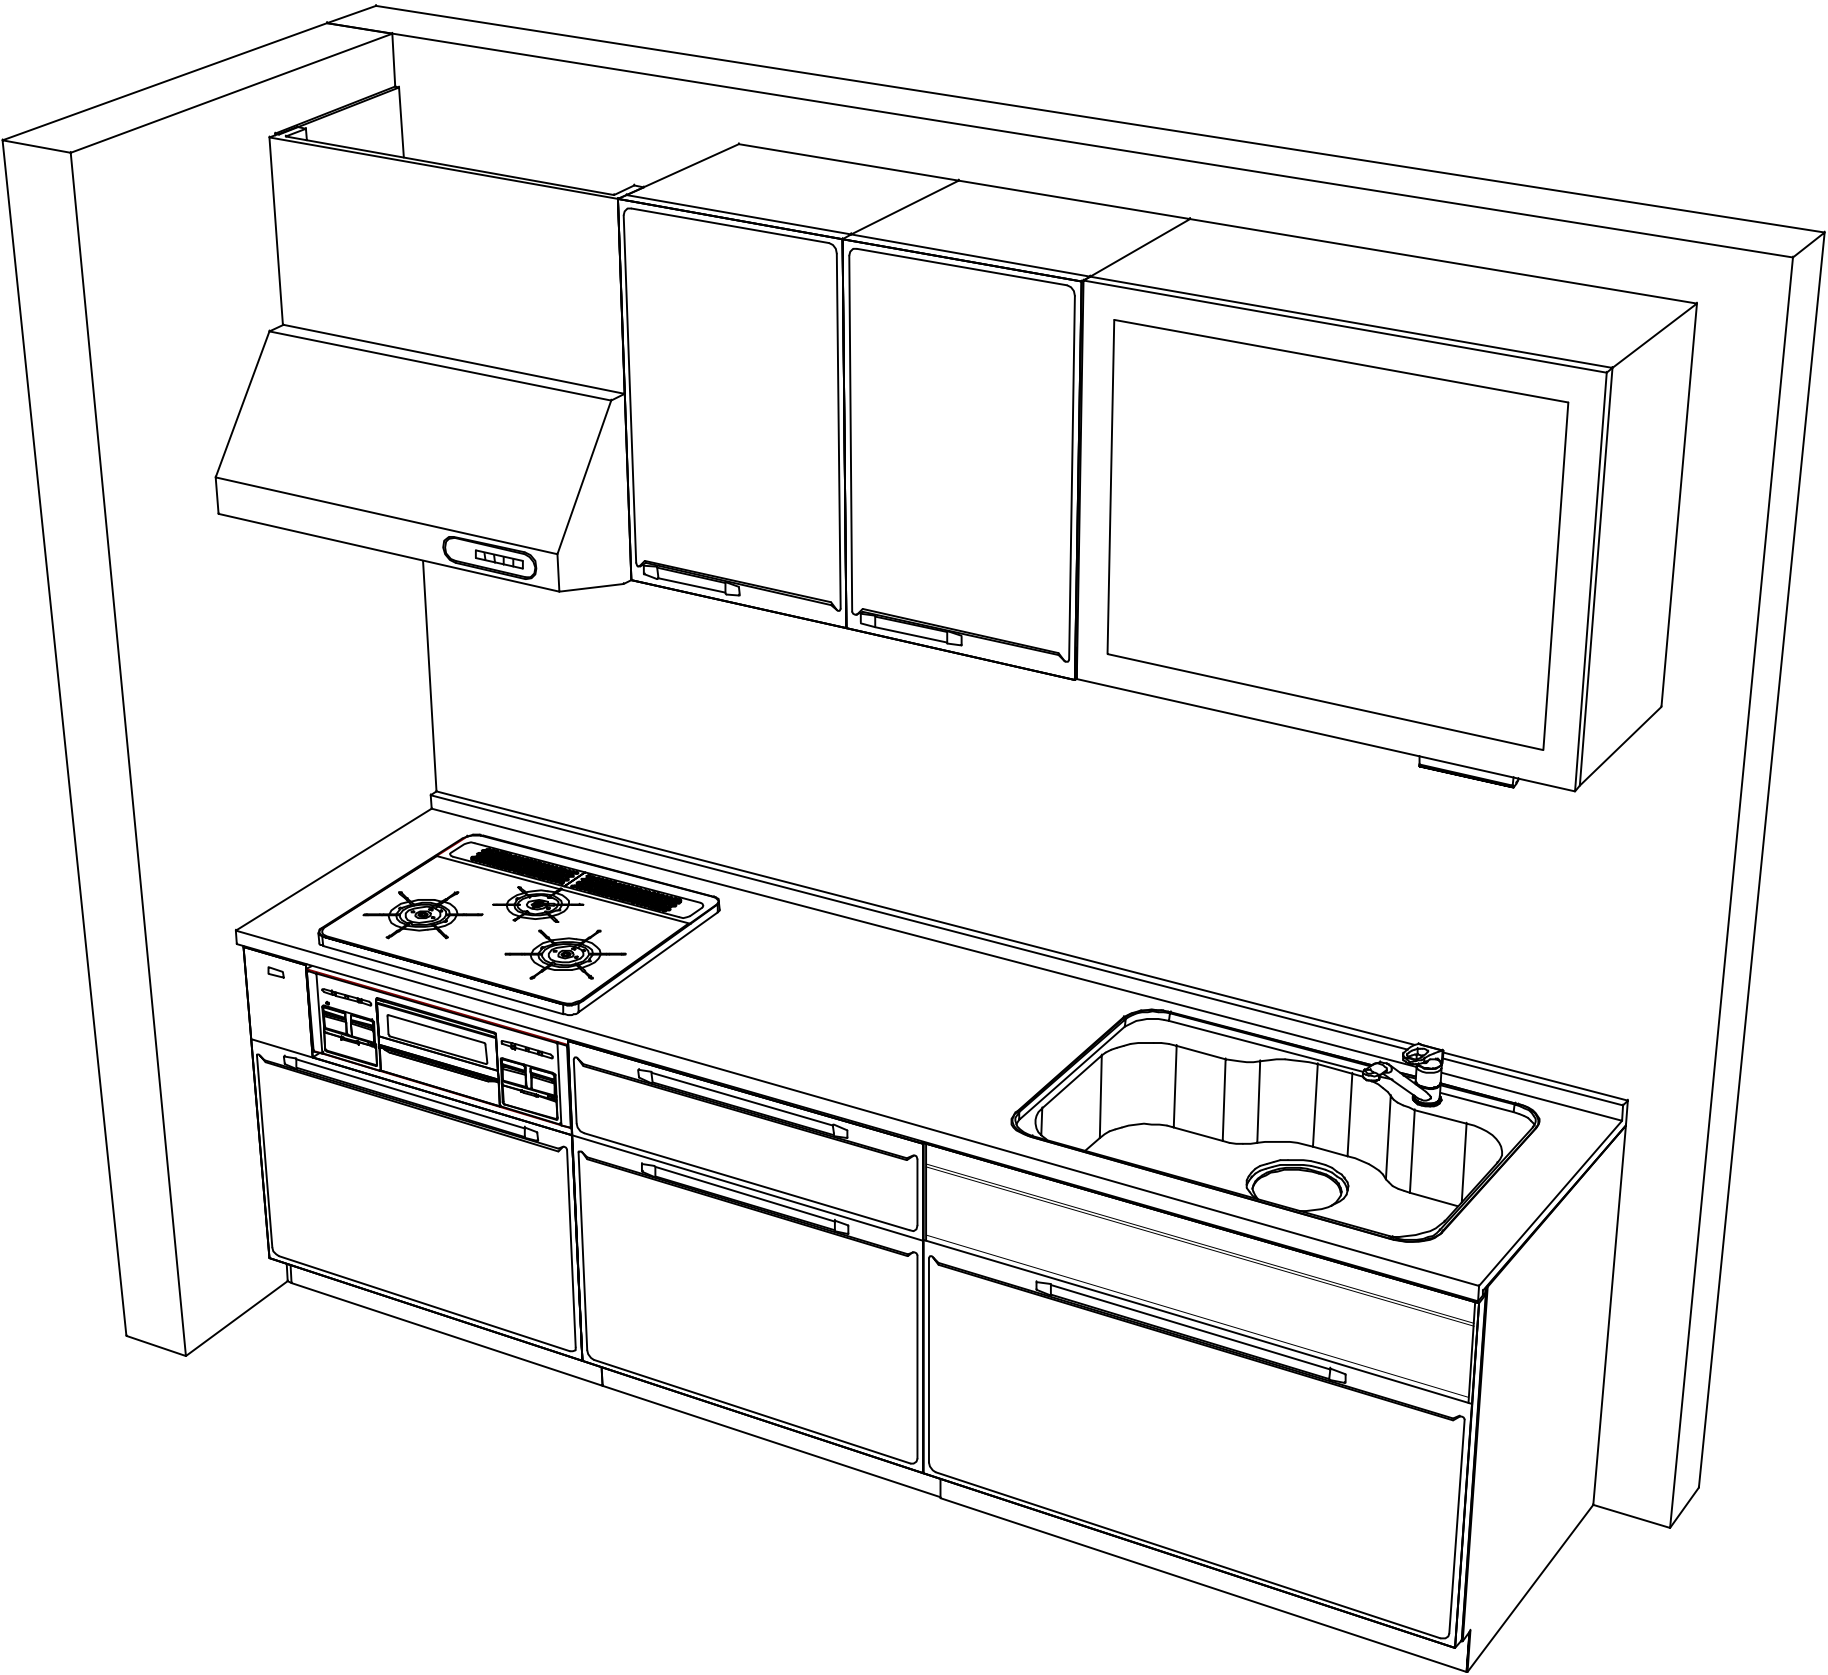

Takara standard
タカラスタンダード株式会社

現場名称： 横浜-小田原SR SK12様邸	ホーローシステムキッチン E d e l エーデル	姿図 2	縮 尺： 1 / 30
現場番号： C2869598	プラン番号： 2712E-2507-0025T	作成日： 2025年7月1日	
小田原ショールーム	担当営業： 小田原SR	担当アドバイザー： 小田原SR	

縮尺：A3サイズ等倍