

ホーローシステムキッチン 御見積書

ページ 1/3

御名前 横浜-小田原SR SK5 様

業者 様

商品名 LEMURE レミュー

商品
御見積金額 **¥1,532,500** (税込 ¥1,685,750)
()内の価格は税込価格<税率10%>を表示しています。

作成日 2025年7月1日
プラン番号 2712E-2507-0015T
現場番号 C3297582

タカラスタANDARD株式会社
◆小田原ショールーム
神奈川県小田原市国府津2902

TEL 0465-20-5213 / FAX 0465-48-5121
◆厚木営業所
TEL 046-280-6193 / FAX 046-227-5010

※ 商品御見積金額には商品組付費と現場配送費が含まれております。
※ 給水・給湯・ガス・ダクト・電気等の接続工事は含まれておりません。

担当営業	担当アドバイザー	プラン作成者

◆ 御見積仕様 ★ 御見積のカラー表示は参考です。最終発注時には必ず御確認下さい。

《キッチン》

キッチン本体サイズ	I型255cm
天板高さ	88cm
扉カラー	ホワイト・引手ブロンズ
キャビネットカラー	ホワイト
キッチンパネル	なし
引手タイプ	レール引手タイプ
ワークトップ材質	アクリル人造大理石
カラー	グランドミドルページ
水栓	ハンドシャワー水栓
食器洗い乾燥機	シンク下設置間口45cmタイプ
加熱機器	60cmハイパワーガラスコートトップガスコンロ
レンジ機器	なし
ガス種	LPG

◆ 御確認事項

◆ 備考

★HP掲載用キッチンパネル無プラン

--	--

No.*

御名前 横浜-小田原SR SK5

様

現場番号	C3297582	プラン番号	2712E-2507-0015T	作成日	2025/7/1
------	----------	-------	------------------	-----	----------

御見積明細 キッチン

★ 御見積のカラー表示は参考です。最終発注時には必ず御確認下さい。

NO	商品名	仕様	品番	数量	単価	金額
1	人造大理石ワークトップ	家事らくシンク(ホワイト)	VVI1255 TARU	1	216,000	216,000
2	シンクキャビネット	足元スライド・シンク下食洗、フロントポケット、うちにもホーロートレイ	F-RRVR105PR5(LSWGWNW	1	246,500	246,500
3	食器洗い乾燥機	引出し式(シルバー色)	TKW-405AM-SV	1	111,000	111,000
	食器洗い乾燥機用前面パネル	扉同色	P-DWM45LS (SW N	1	14,500	14,500
4	調理台キャビネット	足元スライド(3段引出、インナーケース、インナースライド)	F-TGVM075TL5(LSWGWNW	1	150,000	150,000
5	コンロ用キャビネット	足元スライド、ミキリ対応	F-KTVM075IL5(LSWGWNW-1	1	128,000	128,000
6	水栓	ハンドシャワー水栓	KM5021TTK	1	35,500	35,500
7	ガス加熱機器(ハイパ-ガラスコート)	両面焼き	TN72WV60CH	1		
	ガス加熱機器(本体)	シルバー	TN72WV60C P	1	115,500	115,500
	ガス加熱機器(トッププレート)	クリアパールホワイト	TN72-60TP-CH	1	26,000	26,000
【ベースキャビネット小計】				10		1,043,000
8	ウォールキャビネット	耐震ラッチ付	W-M A120 -P(LSWGWNW	1	61,000	61,000
9	ウォールキャビネット	レンジフード横タイプ、耐震ラッチ付	W-M A060ZRP(LSWGWNW	1	34,500	34,500
10	照明ユニット	10W(LED仕様)	SMY-57 LED	1	13,000	13,000
11	レンジフード(本体)	シロッコファン、ステンレス、加熱機器連動	VRAS-E752ADRN	1	118,500	118,500
	レンジフード用前面パネル	扉同色	VZP-75-655HN(SW)	1	7,000	7,000
12	エンドパネル	奥行65cmキャビネット・トール下台用	EP-XN-88 (LSWGN	1	11,500	11,500
13	エンドパネル	ウォールミドル、電動昇降、VUSVDS用	EP-WM (LSWGN	1	9,500	9,500
14	台輪スペーサー		P-DS105 -3	1		
15	台輪スペーサー		P-DS075 -3	1		
16	台輪スペーサー		P-DS073 -3	1		
17	どこでもラック(アルミタイプ)	小物置き、ホワイト	MGD-KR(W)	1	5,000	5,000
18	どこでもラック(アルミタイプ)	レードル掛け、ホワイト	MGD-KH(W)	1	5,000	5,000
19	間仕切り名人(デラックスタイプ)	ABタイプ、間口36cm用	MGマジキリアB360-520	1	13,000	13,000
20	間仕切り名人(デラックスタイプ)	ASタイプ	MGマジキリアS240-420	2	5,000	10,000
21	間仕切り名人(デラックスタイプ)	ASタイプ	MGマジキリアS240-520	2	5,000	10,000
22	かくせるホーローボックス	間口75cm用	トビウラHS- 75N	1	7,000	7,000
23	まな板	家事らくシンク用	マナイタVAE	1	8,500	8,500
24	まな板立て	家事らくシンク用	マナイタタテVAE	1	2,500	2,500
25	水切りプレート	家事らくシンク用	ミズキリプレートVAE	1	6,000	6,000
26	前台輪カバー		P-DC105 -8(W)	1	4,000	4,000

御名前 横浜-小田原SR SK5 様

現場番号	C3297582	プラン番号	2712E-2507-0015T	作成日	2025/7/1
------	----------	-------	------------------	-----	----------

御見積明細 キッチン

★ 御見積のカラー表示は参考です。最終発注時には必ず御確認下さい。

NO	商品名	仕様	品番	数量	単価	金額
27	前台輪カバー		P-DC075 -8(W)	1	3,500	3,500
28	前台輪カバー		P-DC073 -8(W)	1	3,500	3,500
29	施工部材		シリコン(ホワイト2)	1	1,000	1,000
30	施工部材		シリコン(アイボリー)	1	1,000	1,000
キッチン合計				36		¥1,378,000

商品総合計	36	¥1,378,000
-------	----	------------

商品組付費			数量	金額
1	本体組付費		1	146,500
商品組付費合計				¥146,500

その他費用			数量	金額
	現場配送費		1	8,000
配送費他合計				¥8,000

商品御見積金額	¥1,532,500
---------	------------





※ 御見積明細の価格には消費税は含まれておりません。別途消費税が必要となります。

※ 商品組付費には搬入・商品組付等の費用を含んでいます。

※ 商品組付費は現場の状況により変動する事があります。


又、給水・給湯・ガス・ダクト・電気等の接続工事は含まれておりません。

■必ずご確認ください。
・天井高さ、吊戸棚・レンジフード取付高さをご確認ください。
・《 》内寸法は参考寸法です。
■表示記号について
・KP：キッチンパネル

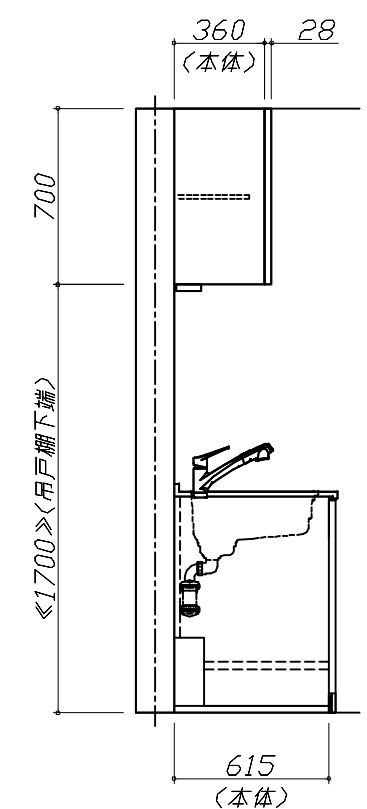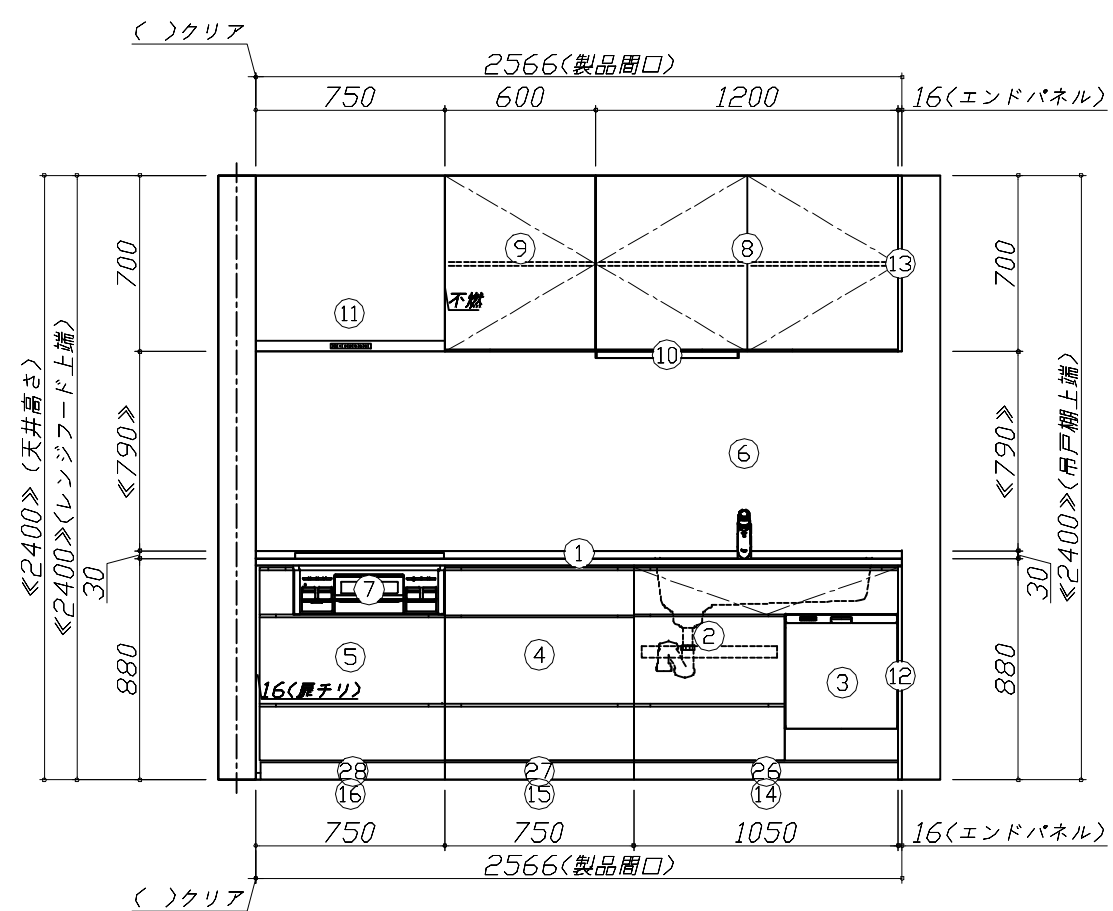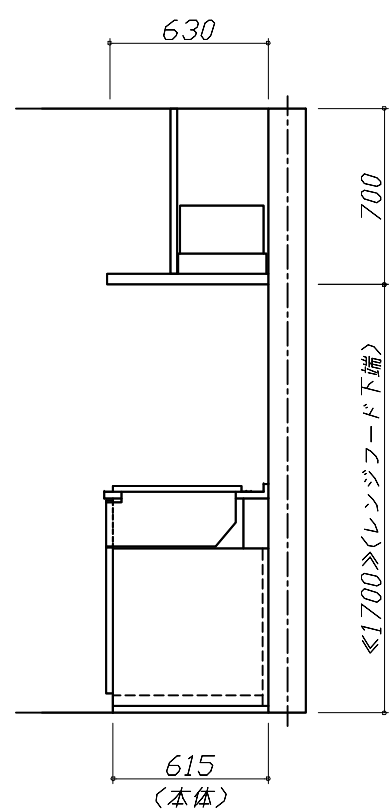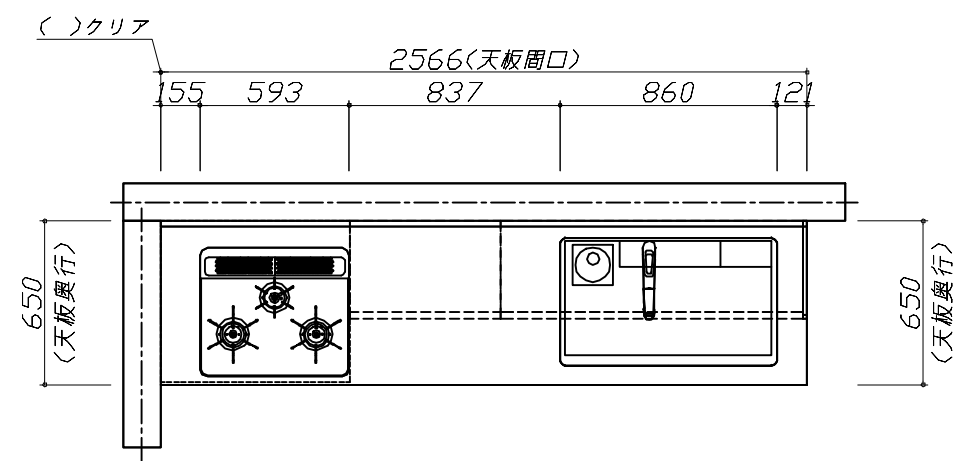

Takara standard タカラスタンダード株式会社	現場名称： 横浜-小田原SR SK5様邸	ホーローシステムキッチン LEMURE レミュー	姿図 1	縮 尺： 1 / 30
	現場番号： C3297582	プラン番号： 2712E-2507-0015T	作成日： 2025年7月1日	
	小田原ショールーム	担当営業：	担当アドバイザー：	

縮尺：A3サイズ等倍

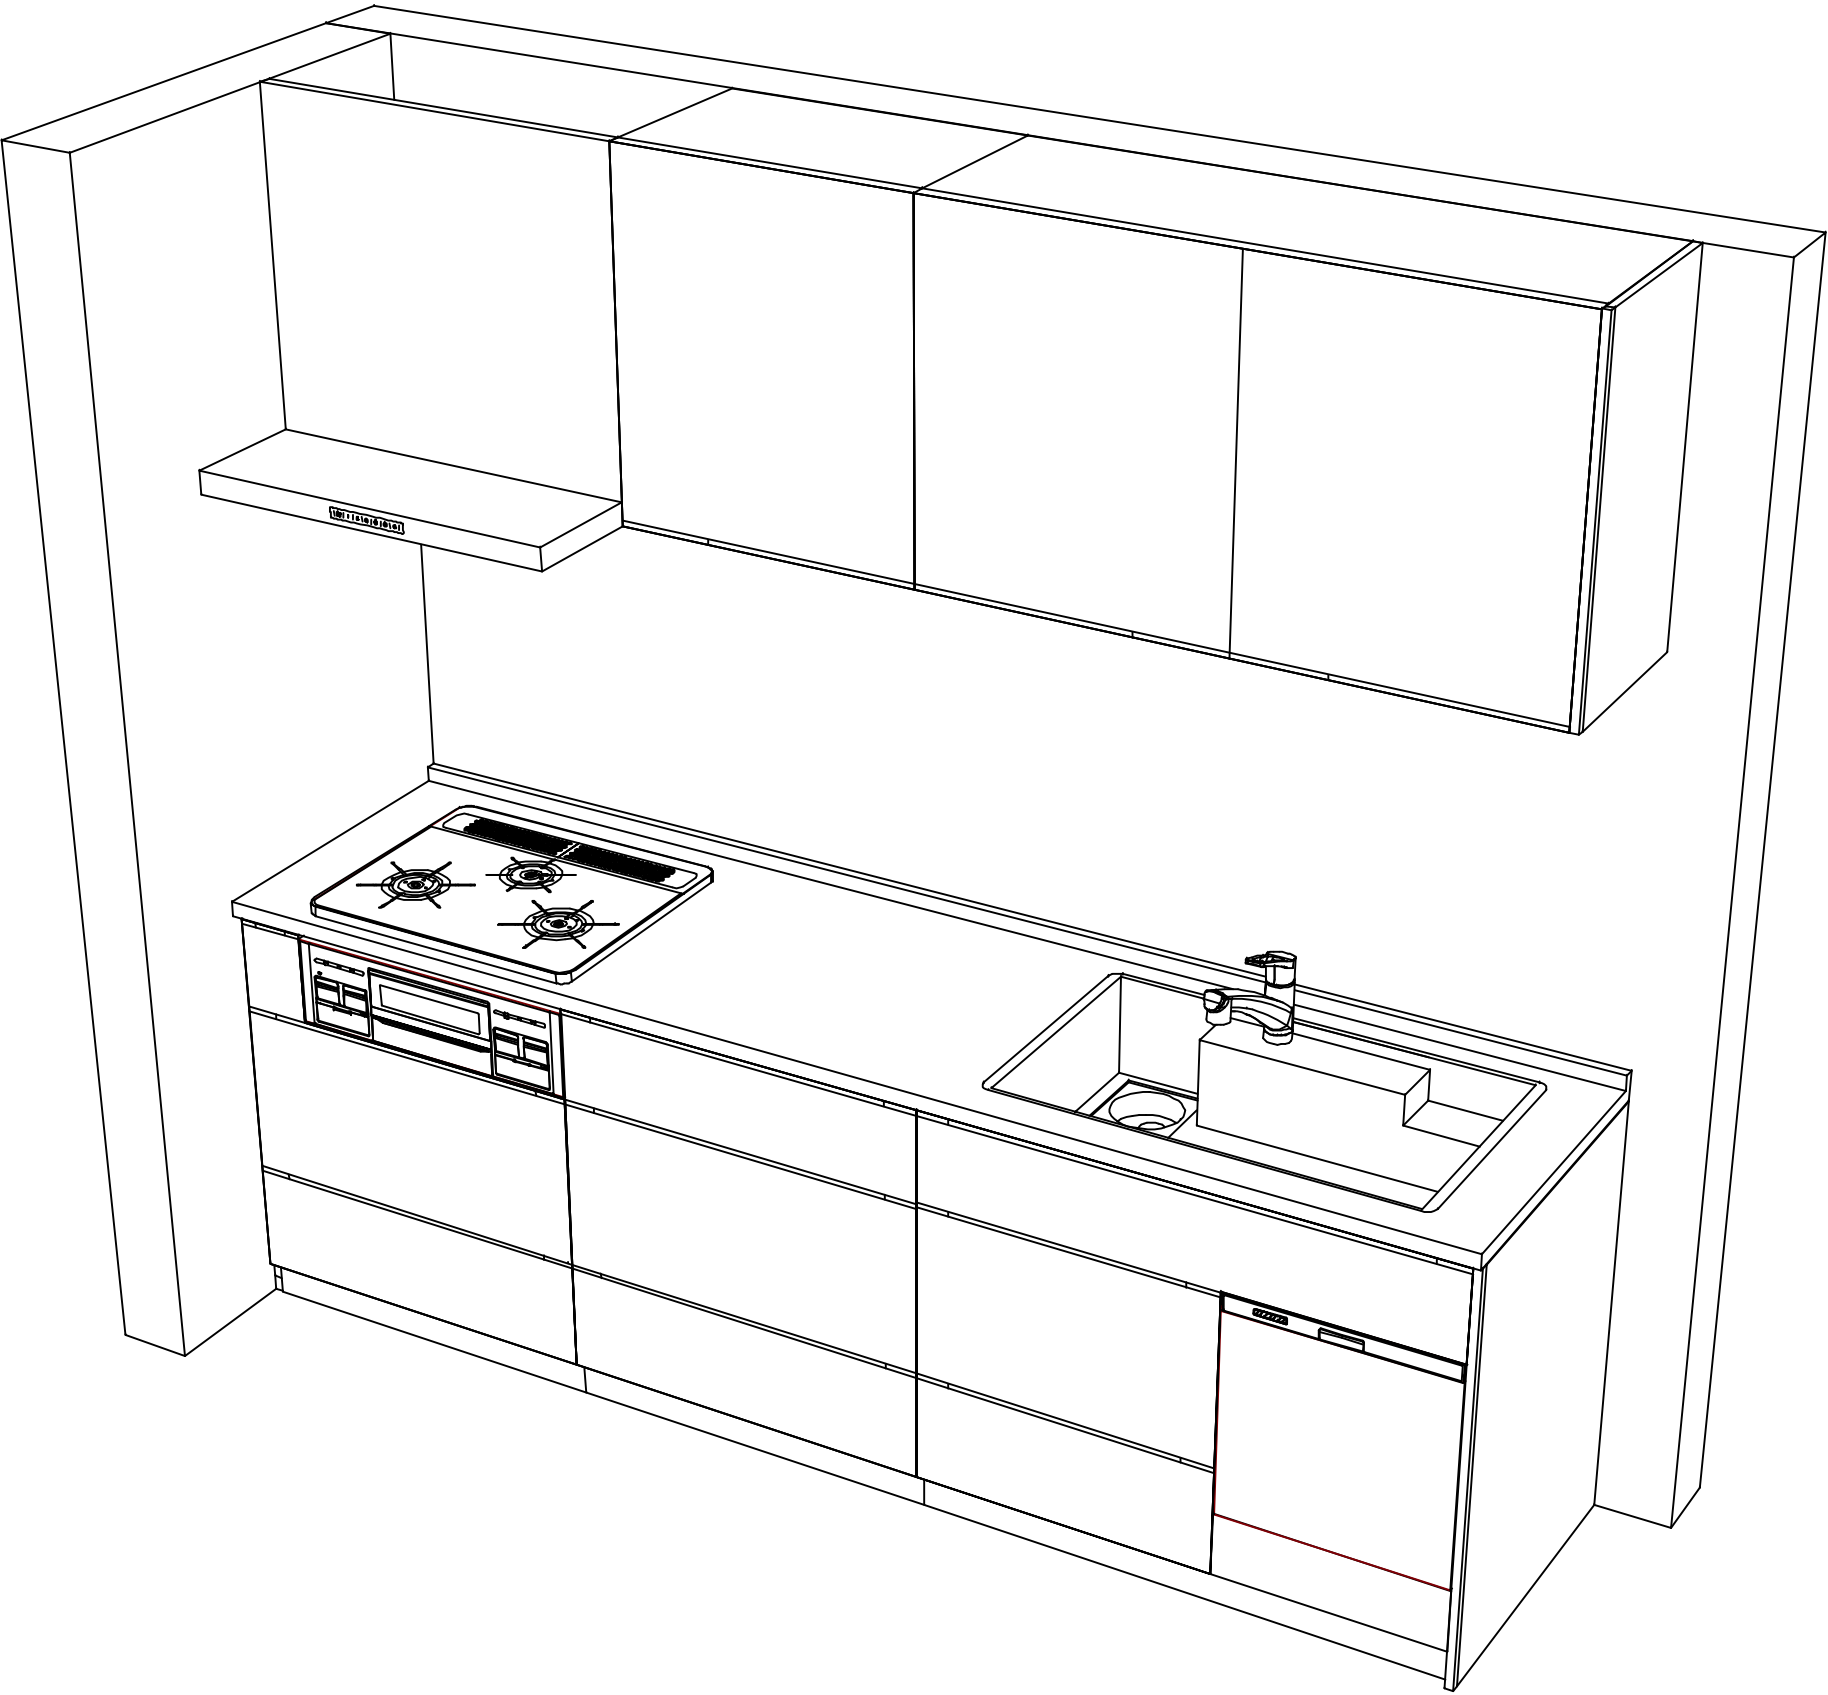

現場名称： 横浜-小田原SR SK5様邸	ホーローシステムキッチン LEMURE レミュー	姿図 2	縮 尺： 1 / 30
現場番号： C3297582	プラン番号： 2712E-2507-0015T	作成日： 2025年7月1日	
小田原ショールーム	担当営業 ：	担当アドバイザー：	