

ホーローシステムキッチン 御見積書

御名前 横浜-小田原SR SK8 様

業者 様

商品名 Treasia トレーシア

商品御見積金額 **¥1,026,700 (税込 ¥1,129,370)**

()内の価格は税込価格<税率10%>を表示しています。

作成日 2025年7月1日
プラン番号 2712E-2507-0019T
現場番号 C3298070

タカラスタANDARD株式会社
◆小田原ショールーム
神奈川県小田原市国府津2902

TEL 0465-20-5213 / FAX 0465-48-5121
◆厚木営業所
TEL 046-280-6193 / FAX 046-227-5010

※ 商品御見積金額には商品組付費と現場配送費が含まれております。
※ 給水・給湯・ガス・ダクト・電気等の接続工事は含まれておりません。

担当営業	担当アドバイザー	プラン作成者

◆ 御見積仕様 ★ 御見積のカラー表示は参考です。最終発注時には必ず御確認下さい。

《キッチン》

奥行	奥行65cm
キッチン本体サイズ	I型255cm
天板高さ	85cm
扉カラー	ペーパージュ・シルバームール
キッチンパネル	なし
引手タイプ	ハンドル引手タイプ
ワークトップ材質	人造大理石
カラー	シャインページュ
水栓	ハンドシャワー水栓
食器洗い乾燥機	シンク横設置間口45cmタイプ
加熱機器	60cmハイパーガラスコートトップガスコンロ
レンジ機器	なし
ガス種	LPG
周波数	50Hz

◆ 御確認事項

◆ 備考

★HP掲載用キッチンパネル無プラン

--	--

No.*

御名前 横浜-小田原SR SK8

様

現場番号	C3298070	プラン番号	2712E-2507-0019T	作成日	2025/7/1
------	----------	-------	------------------	-----	----------

御見積明細 キッチン

★ 御見積のカラー表示は参考です。最終発注時には必ず御確認下さい。

NO	商品名	仕様	品番	数量	単価	金額
1	人造大理石ワークトップ	Zシンク(小物置き)	MDIJ255 TARU	1	88,500	88,500
2	シンクキャビネット	足元スライド	F-RNVM105K-5(VSTVG	1	126,000	126,000
3	食器洗い乾燥機	引出し式(シルバー色)、深型	EW-45RD1ST	1	157,000	157,000
	食器洗い乾燥機用前面パネル	扉同色、深型用	P-DWP45D (ST)	1	4,500	4,500
4	調理台キャビネット	食洗設置用(深型)、足元スライド用	F-WDVY045 -5(VSTVF	1	39,000	39,000
5	調理台キャビネット	足元スライド(3段引出し)	F-TFVZ030 -5(VSTVG	1	72,000	72,000
6	コンロ用キャビネット	足元スライド、ミキリ対応	F-KTVZ075JL5(VSTVG	1	84,500	84,500
7	水栓	エコタイプハンドシャワー水栓	KM5021TTKE	1	36,500	36,500
8	ガス加熱機器(ハイパーガラスコート)	片面焼き	TN72AV60CB	1		
	ガス加熱機器(本体)	シルバー	TN72AV60C P	1	91,500	91,500
	ガス加熱機器(トッププレート)	クリアパールライトベージュ	TN72-60TP-CB	1	26,000	26,000
	【ベースキャビネット小計】			11		725,500
9	ウォールキャビネット	大型不燃吊戸、耐震ラッチ付	W-M A165FLP(VSTVF-D	1	57,500	57,500
10	照明ユニット	10W(LED仕様)	SMY-57 LED	1	13,000	13,000
11	レンジフード	シロッコファン(シルバー色)	VUA-901AD (V)	1	42,500	42,500
	前幕板	高さ70cmタイプ、シルバー色	マエマク90VUA-640(V)	1	6,000	6,000
12	シロッコファン用排気金具	上方排気接続用	マルダクトカナグ(U)	1	3,000	3,000
13	エンドパネル	奥行65cmキャビネット用	EP-XN-85 (VSTVD	1	10,500	10,500
14	エンドパネル	ウォールキャビネット、電動昇降、VUSVDS用	EP-WM (VSTVD	1	7,500	7,500
15	前台輪カバー		P-DC105 -5(W)	1	4,000	4,000
16	前台輪カバー		P-DC075 -5(W)	1	3,500	3,500
17	前台輪カバー		P-DC073 -5(W)	1	3,500	3,500
18	まな板	Zシンク用	マナイタ Z(O)	1	4,500	4,500
19	水切りプレート	Zシンク用	ミスキリプレートZT	1	4,500	4,500
20	まな板立て	Z・ZS・ZMシンク用	マナイタZ(B)	1	2,000	2,000
21	かくせるラック	なべふた・まな板立て	MGTS-475	1	3,900	3,900
22	間仕切り名人	Tタイプ、かくせるラック併設用	MGマジキリP TC 1	2	3,900	7,800
23	施工部材		シリコン(ホワイト2)	2	1,000	2,000
	キッチン合計			29		¥901,200

御名前 横浜-小田原SR SK8 様

現場番号	C3298070	プラン番号	2712E-2507-0019T	作成日	2025/7/1
------	----------	-------	------------------	-----	----------


商品総合計	29	¥901,200
-------	----	----------

商品組付費		数量	金額
1	本体組付費	1	117,500
商品組付費合計			¥117,500

その他費用		数量	金額
	現場配送費	1	8,000
配送費他合計			¥8,000

商品御見積金額	¥1,026,700
---------	------------

- ※ 御見積明細の価格には消費税は含まれておりません。別途消費税が必要となります。
- ※ 商品組付費には搬入・商品組付等の費用を含んでいます。
- ※ 商品組付費は現場の状況により変動する事があります。
又、給水・給湯・ガス・ダクト・電気等の接続工事は含まれておりません。

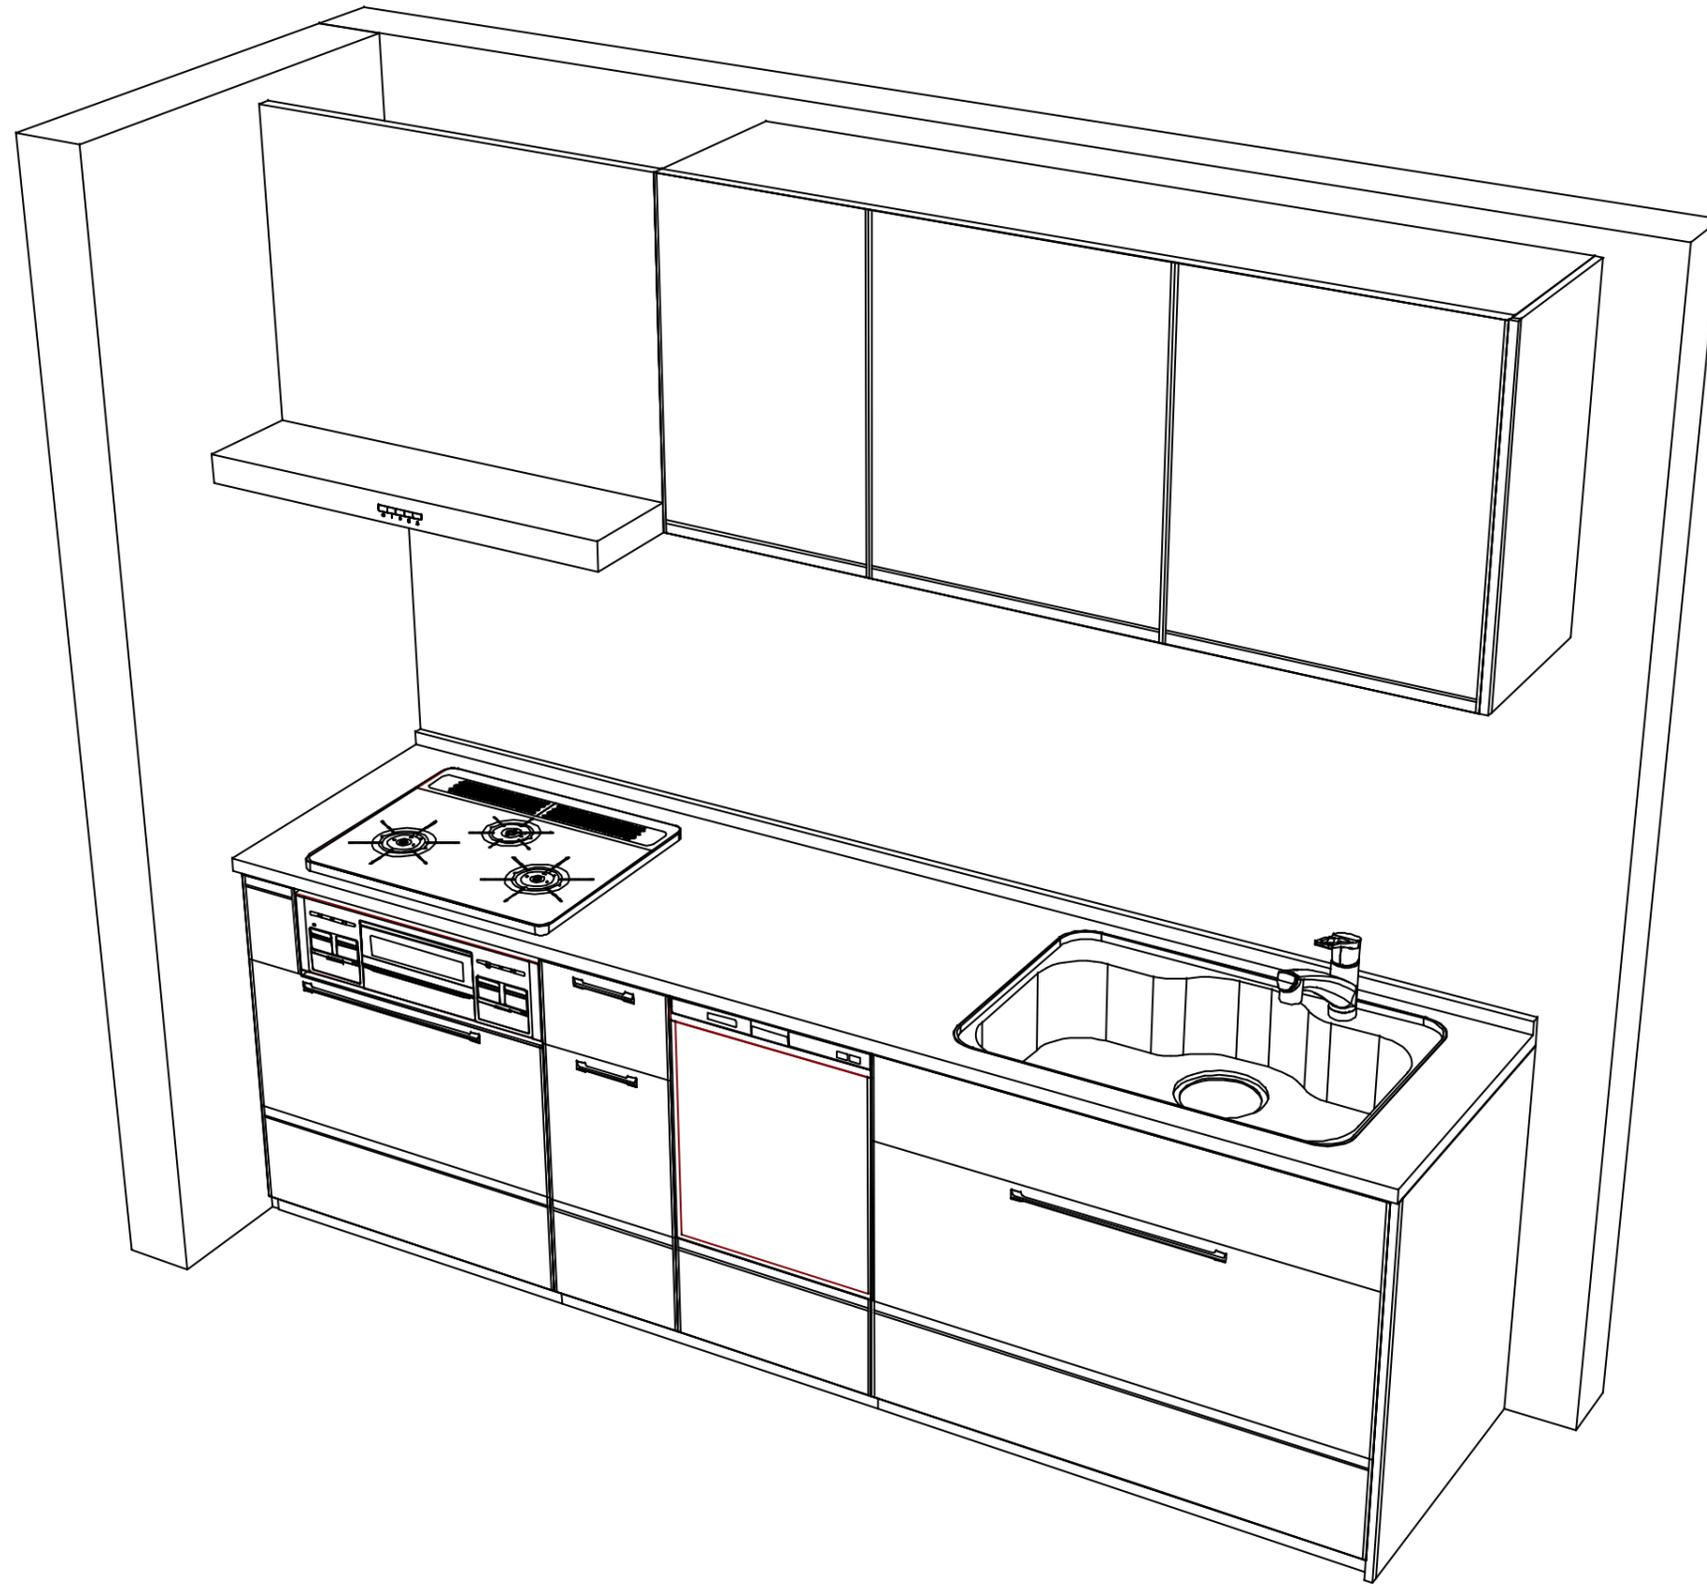

Takara standard
 タカラスタンダード株式会社

現場名称： 横浜-小田原SR SK8様邸

現場番号： C3298070

小田原ショールーム

ホーローシステムキッチン Treasia トレーシア

プラン番号： 2712E-2507-0019T

担当営業：

姿図 2

縮尺： 1 / 30

作成日： 2025年7月1日

担当アドバイザー：

縮尺：A3サイズ等倍