

ホーローシステムキッチン 御見積書

御名前 横浜-小田原SR SK9 様

業者 様

商品名 Treasia トレーシア

商品
御見積金額 **¥1,209,900 (税込 ¥1,330,890)**

()内の価格は税込価格<税率10%>を表示しています。

作成日 2025年7月1日
プラン番号 2712E-2507-0020T
現場番号 C2878645

タカラスタANDARD株式会社
◆小田原ショールーム
神奈川県小田原市国府津2902

TEL 0465-20-5213 / FAX 0465-48-5121
◆厚木営業所
TEL 046-280-6193 / FAX 046-227-5010

※ 商品御見積金額には商品組付費と現場配送費が含まれております。
※ 給水・給湯・ガス・ダクト・電気等の接続工事は含まれておりません。

担当営業	担当アドバイザー	プラン作成者
小田原SR	小田原SR	小田原SR

◆ 御見積仕様 ★ 御見積のカラー表示は参考です。最終発注時には必ず御確認下さい。

《キッチン》

奥行	奥行65cm
キッチン本体サイズ	I型255cm
天板高さ	85cm
扉カラー	フロストーンテラコッタ・シルバー
キッチンパネル	なし
引手タイプ	レール引手タイプ
ワークトップ材質	アクリル人造大理石
カラー	ソリッドベージュ
水栓	ハンドシャワー水栓
食器洗い乾燥機	なし
加熱機器	60cmハイバーガラスコートトップガスコンロ
レンジ機器	なし
ガス種	LPG
周波数	50Hz

◆ 御確認事項

◆ 備考

★HP掲載用キッチンパネル無プラン



No.*

御名前 横浜-小田原SR SK9

様

現場番号	C2878645	プラン番号	2712E-2507-0020T	作成日	2025/7/1
------	----------	-------	------------------	-----	----------

御見積明細 キッチン

★ 御見積のカラー表示は参考です。最終発注時には必ず御確認下さい。

NO	商品名	仕様	品番	数量	単価	金額
1	人造大理石ワークトップ	らくエルシンク	AJIS255 ヌALW	1	136,500	136,500
2	シンクキャビネット	足元スライド	F-RNVM120K-5(VNIVF	1	181,000	181,000
3	調理台キャビネット	足元スライド(3段引出し)	F-TFVZ060 -5(VNIVF	1	91,000	91,000
4	コンロ用キャビネット	足元スライド、ミキリ対応	F-KTVZ075JR5(VNIVF	1	94,500	94,500
5	水栓	ハンドシャワー水栓	KM708GT	1	45,500	45,500
6	ガス加熱機器(ハイパ-ガラスコート)	両面焼き	TAF890WV-U60CB	1		
	ガス加熱機器(本体)	シルバー、オープン非接続	TAF890WV-U60C P	1	176,000	176,000
	ガス加熱機器(トッププレート)	クリアパールライトベージュ	T890-U60TP-CB	1	37,000	37,000
	【ベースキャビネット小計】			8		761,500
7	ウォールキャビネット	耐震ラッチ付	W-M A090 -P(VNIVF-D	1	40,000	40,000
8	ウォールキャビネット	耐震ラッチ付	W-M A045 RP(VNIVF-D	1	24,500	24,500
9	ウォールキャビネット	レンジフード横タイプ、耐震ラッチ付	W-M A045ZLP(VNIVF-D	1	24,500	24,500
10	アイラック	水切タイプ(LED仕様)、シルバー	SDLM-90(P)	1	46,100	46,100
	アイラック用前面パネル	扉色対応用	P-SDLM90(NI)	1	7,500	7,500
11	レンジフード(本体)	シロッコファン、シルバー、加熱機器連動	VRAT-752ARCL(V)	1	78,000	78,000
	レンジフード用前面パネル	扉同色	VZP-75-655HN(NI)	1	8,000	8,000
12	シロッコファン用排気金具	左右・後方排気接続用	VMHマルダクカナグL	1	2,500	2,500
13	エンドパネル	奥行65cmキャビネット用	EP-XN-85 (VNIVD	1	11,500	11,500
14	エンドパネル	ウォールキャビネット、電動昇降、VUSVDS用	EP-WM (VNIVD	1	8,500	8,500
15	前台輪カバー		P-DC120 -5(W)	1	4,000	4,000
16	前台輪カバー		P-DC073 -5(W)	1	3,500	3,500
17	前台輪カバー		P-DC060 -5(W)	1	3,500	3,500
18	ラ・クックグラン	トリュフブラウン	PGDL-50BM(T)	1	10,500	10,500
19	ラ・クック用レシピ本		PBOOK-1(T)	1	2,000	2,000
20	クッキングシート	ラ・クックグラン用	PLCS-2A(T)	1	1,100	1,100
21	水切りネット	らくエルシンク用	ミスクリネットSGN	1	4,000	4,000
22	水切り	らくエルシンク用	ミスクリSGN-B	1	4,500	4,500
23	ゴミポケット	らくエルシンク用	ゴミポケットSGN	1	2,500	2,500
24	どこでもラック(アルミタイプ)	フキン掛け、ホワイト	MGD-FH(W)	1	5,500	5,500
25	どこでもラック(スクエアタイプ)	スイングタオルハンガー、ホワイト	MGSK スイングタオルハンガー (W	1	3,000	3,000
26	間仕切り名人	Tタイプ、間口45・60cm用	MGマジクリP TL 1	2	3,900	7,800

御名前 横浜-小田原SR SK9 様

現場番号	C2878645	プラン番号	2712E-2507-0020T	作成日	2025/7/1
------	----------	-------	------------------	-----	----------

御見積明細 キッチン

★ 御見積のカラー表示は参考です。最終発注時には必ず御確認下さい。

NO	商品名	仕様	品番	数量	単価	金額
27	間仕切り名人	Tタイプ、かくせるラック併設用	MGマジキLP TC 1	1	3,900	3,900
28	かくせるホーローボックス	間口60cm用	トビウラHS- 60N	1	6,000	6,000
29	施工部材		シリコン(ホワイト2)	1	1,000	1,000
30	施工部材		シリコン(アイボリー)	1	1,000	1,000
キッチン合計				35		¥1,076,400

商品総合計	35	¥1,076,400
-------	----	------------





商品組付費			数量	金額
1	本体組付費		1	125,500
商品組付費合計				¥125,500

その他費用			数量	金額
	現場配送費		1	8,000
配送費他合計				¥8,000

商品御見積金額	¥1,209,900
---------	------------

- ※ 御見積明細の価格には消費税は含まれておりません。別途消費税が必要となります。
- ※ 商品組付費には搬入・商品組付等の費用を含んでいます。
- ※ 商品組付費は現場の状況により変動する事があります。
又、給水・給湯・ガス・ダクト・電気等の接続工事は含まれておりません。

- 必ずご確認ください。
 - ・天井高さ、吊戸棚・レンジフード取付高さをご確認ください。
 - ・《 》内寸法は参考寸法です。
- 表示記号について
 - ・KP：キッチンパネル

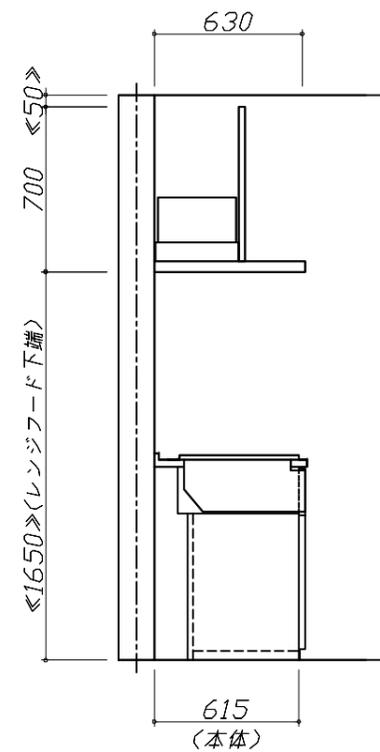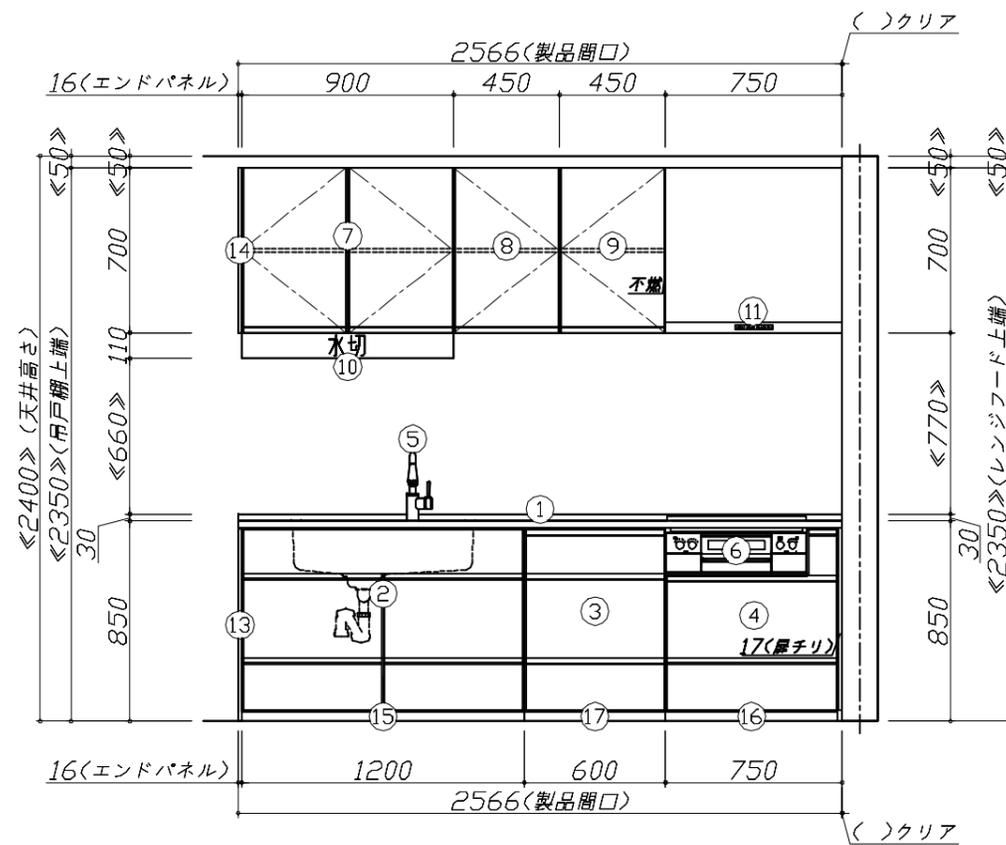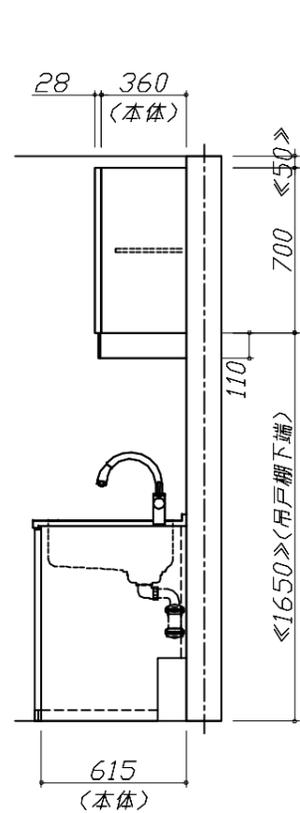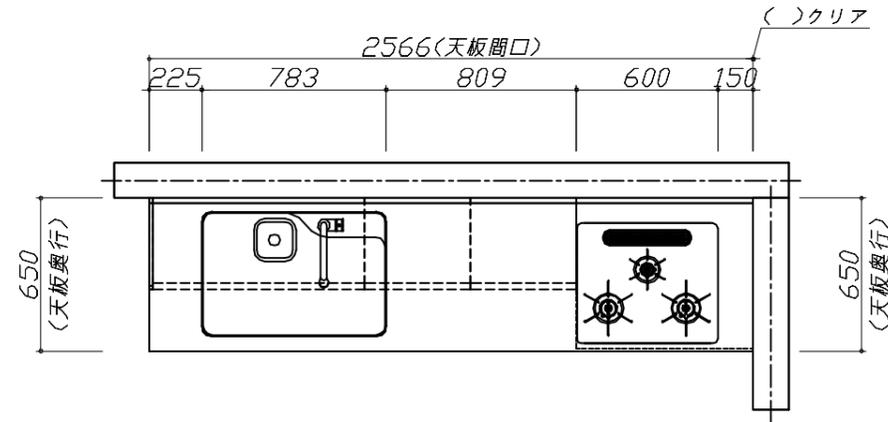


Takara standard
タカラスタンダード株式会社

現場名称： 横浜-小田原SR SK9様邸
現場番号： C2878645
小田原ショールーム

ホーローシステムキッチン Treasia トレーシア
プラン番号： 2712E-2507-0020T
担当営業： 小田原SR

姿図 1
縮尺： 1 / 30
作成日： 2025年7月1日
担当アドバイザー： 小田原SR

縮尺：A3サイズ等倍

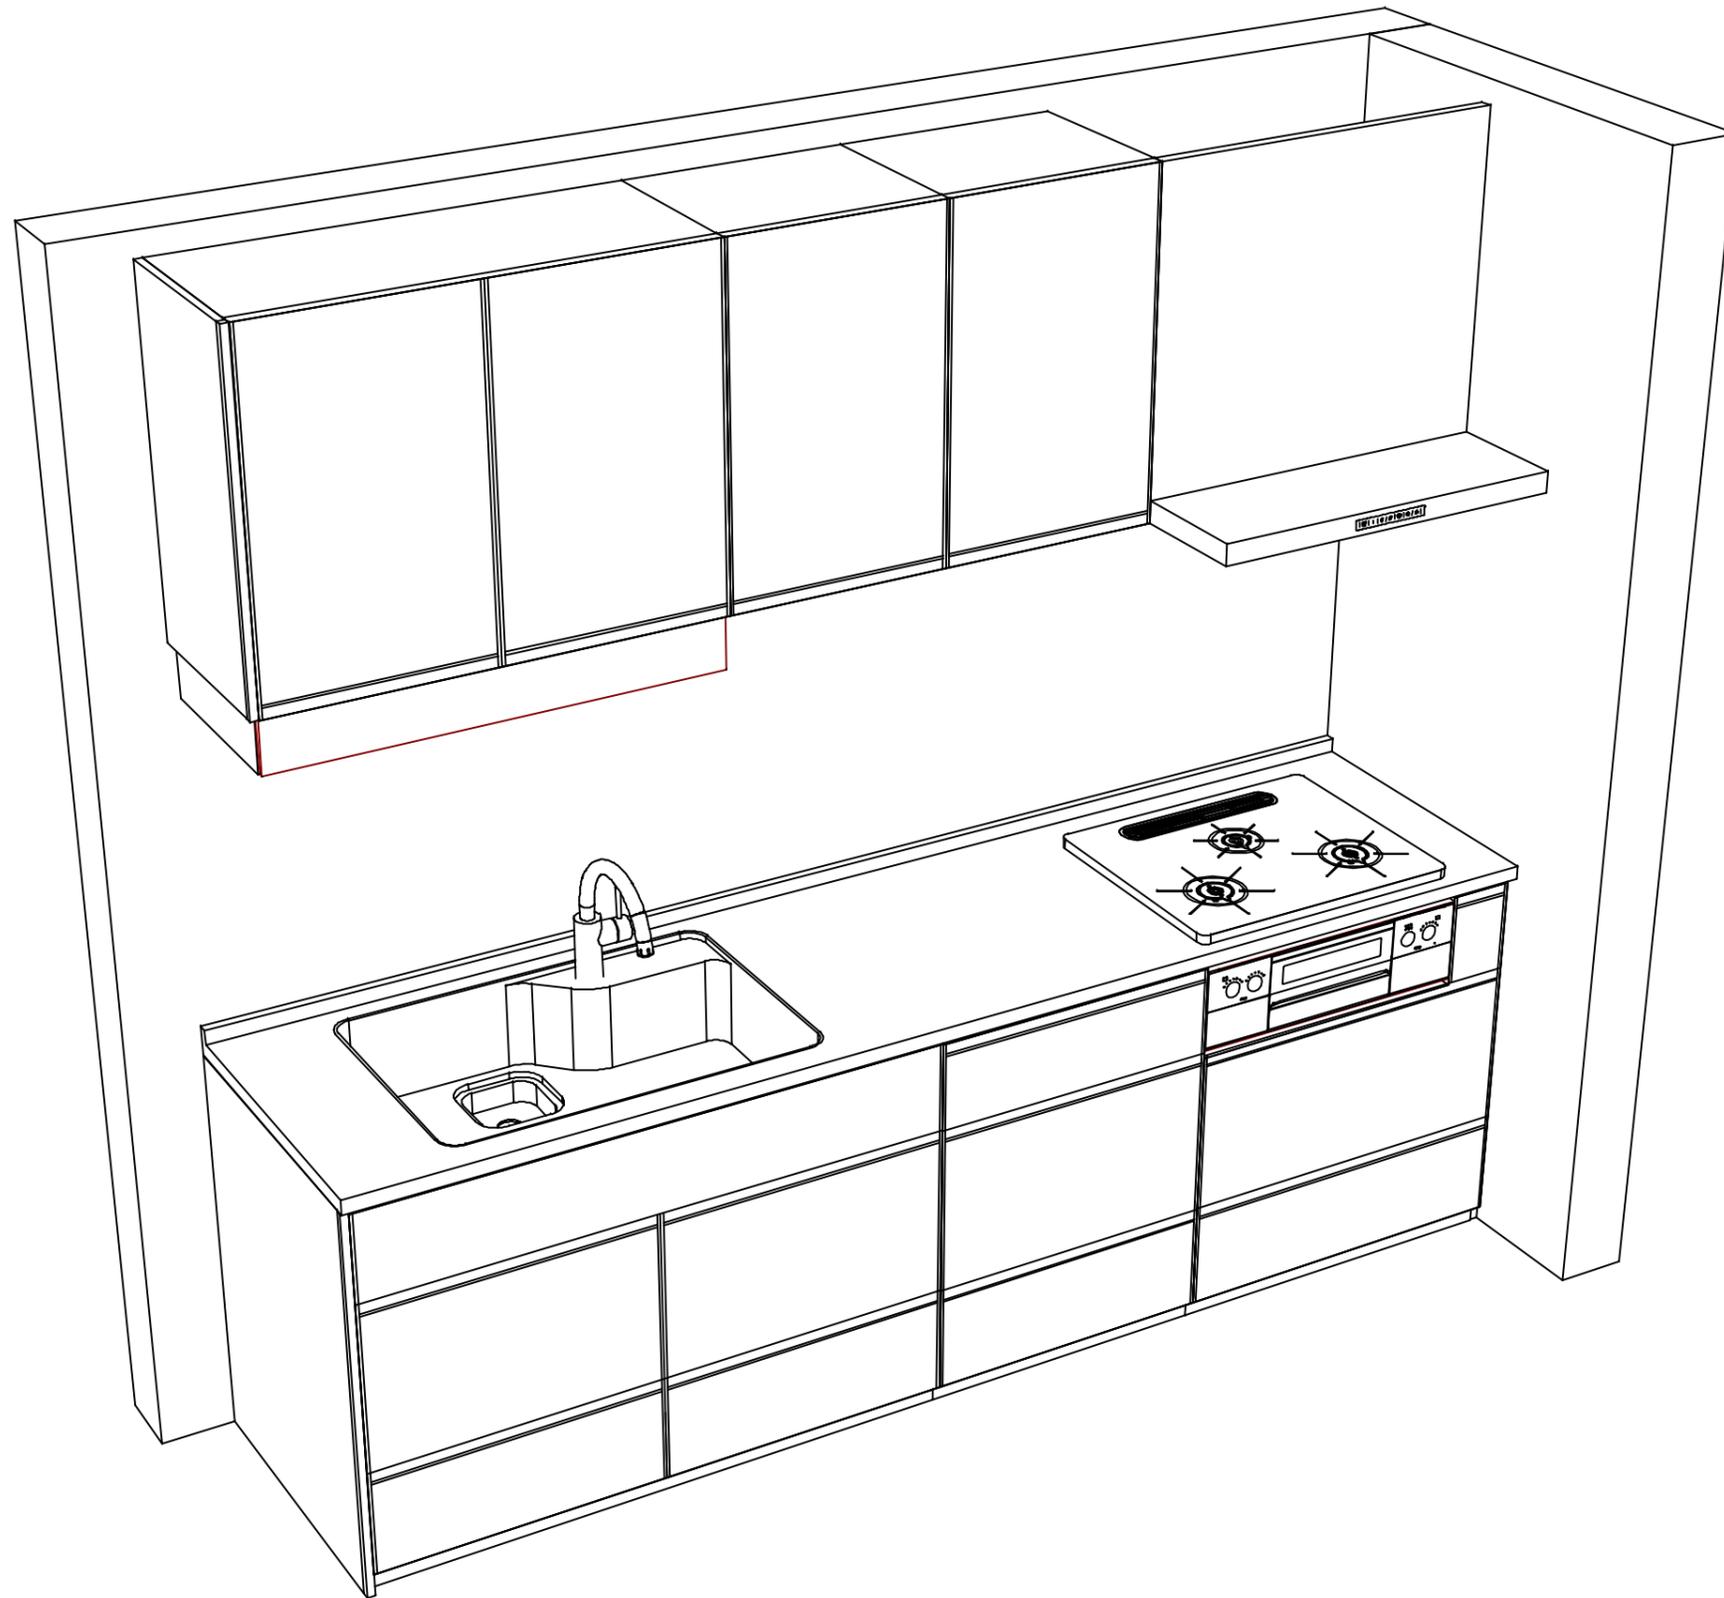

Takara standard
 タカラスタンダード株式会社

現場名称： 横浜-小田原SR SK9様邸
 現場番号： C2878645
 小田原ショールーム

ホーローシステムキッチン Treasia トレーシア
 プラン番号： 2712E-2507-0020T
 担当営業： 小田原SR

姿図 2
 縮尺： 1 / 30
 作成日： 2025年7月1日
 担当アドバイザー： 小田原SR

縮尺：A3サイズ等倍