

ぴったりサイズ木製システムキッチン 御見積書

ページ 1/3

御名前 福岡-新大分SR SK7 様

業者 様

商品名 Refit リフィット

作成日 2025年4月5日
プラン番号 2109R-2504-0067T
現場番号 C3912535

タカラスタンダード株式会社
◆大分営業所
大分県大分市古国府6丁目2-9番
TEL 092-431-5864 / FAX 097-513-8531

◆大分ショールーム
TEL 097-513-8535 / FAX 097-513-8536

商品
御見積金額 **¥615,400** (税込 ¥676,940)

()内の価格は税込価格<税率10%>を表示しています。

《参考》別途 商品組付費 **¥128,000** (税込 ¥140,800)

- ※ 商品御見積金額には商品組付費は含まれておりません。
- ※ 商品組付費には配送・搬入・商品組付等の費用を含んでいます。
- ※ 商品組付費は現場の状況により変動する事があります。
又、給水・給湯・ガス・ダクト・電気等の接続工事は含まれておりません。

◆ 御見積仕様

《キッチン》

キッチン本体サイズ	I型255cm
天板高さ	90cm
扉カラー	グループ1: マットグレージュ
引手	レール引手(シルバー)
キッチンパネル	HDタイプ: ムーミンたちとぶどう畑(ベージュ)
ワークトップ材質	人造大理石
カラー	シャインベージュ
水栓	ハンドシャワー水栓
食器洗い乾燥機	なし
加熱機器	60cmハイパーガラスコートトップガスコンロ
レンジ機器	なし
ガス種	LPG
周波数	60Hz

◆ 御確認事項

- ★吊戸・レンジフード下地はコンパネ(t12以上)もしくはそれ以上の強度の下地が必要です。
- ☆この御見積書の有効期間は30日間です。
- ☆商品仕様・価格等につきましては予告なく変更する事があります。ご購入の際には弊社支社営業所等へお問い合わせください。またはカタログにてご確認願います。
- ★組立工事費には給水・給湯・ガス・ダクト・電気等の接続工事は含まれておりません。

担当営業	担当アドバイザー	プラン作成者
高江		富田

◆ 備考

※展示品の為、別途部材が必要です。

--	--

No.*

御名前 福岡-新大分SR SK7

様

現場番号	C3912535	プラン番号	2109R-2504-0067T	作成日	2025/4/5
------	----------	-------	------------------	-----	----------

御見積明細 キッチン

NO	商品名	仕様	品番	数量	単価	金額
1	人造大理石ワークトップ	らくエルシンク	MDI255 ュALD-N	1	94,900	94,900
2	シンクキャビネット	足元スライド、ソフトクローズ、ホーロー底板有、うちにもHT、見切り無	F-RMVM105E-5EAPT-E	1	88,800	88,800
3	調理台キャビネット	足ス3段引出、ソフトクローズ、ホーロー底板有	F-TFVB075 -5EAPT-E	1	42,500	42,500
4	コンロ用キャビネット	足元スライド、ソフトクローズ、ホーロー底板有、見切り有	F-KJVB075 R5EAPT-E-ハ	1	41,500	41,500
5	水栓	エコタイプハンドシャワー水栓	KM5021TTKE	1	36,500	36,500
6	ガス加熱機器(ハイパ-ガラスコート)	片面焼き	TN72AV60CD	1		
	ガス加熱機器(本体)	シルバー	TN72AV60C P	1	91,500	91,500
	ガス加熱機器(トッププレート)	クリアパールダークグレー	TN72-60TP-CD	1	26,000	26,000
【ベースキャビネット小計】				8		421,700
7	レンジフード	シロッコファン(シルバー色)	VUA-901AD (V)	1	42,500	42,500
	前幕板	高さ70cmタイプ、シルバー色	マエマク90VUA-640(V)	1	6,000	6,000
8	レンジフード別売部品	横化粧板、シルバー	ヨコケショウイタVUA-700(V)	1	4,500	4,500
9	エンドパネル	ベースキャビネット用、H90用	EP-XHN90 (APT-)	1	18,500	18,500
10	台輪スぺーサー	シンクキャビネット・コンロキャビネット用	ダイワM105X50N	1		
11	台輪スぺーサー	シンクキャビネット・コンロキャビネット用	ダイワM 75X50N	2		
12	まな板立て	らくエルシンク用	マナイタテSGN	1	2,000	2,000
13	ゴミボケツ	らくエルシンク用	ゴミボケツSGN	1	2,500	2,500
14	水切り	らくエルシンク用	ミズキリSGN-B	1	4,500	4,500
15	水切りネット	らくエルシンク用	ミズキリネットSGN	1	4,000	4,000
16	どこでもラック(スクエアタイプ)	小物置きL+フック、ホワイ	MGSK コモノフックL (W	1	3,900	3,900
17	間仕切り名人	Hタイプ、間口45・60cm用	MGマジキリJ HS 1	2	3,400	6,800
18	間仕切り名人	Tタイプ、間口45・60cm用	MGマジキリP TL 1	3	3,900	11,700
19	間仕切り名人	Sタイプ、間口45cm用	MGマジキリJ SS 2	1	3,200	3,200
20	レール引手用タオルハンガー	シルバー色	TKタオルリングKIC	1	1,300	1,300
21	天板オプション		ジャバラセット	1	600	600
22	施工部材		シリコン(ホワイ2)	2	1,000	2,000
キッチン合計				30		¥535,700

御見積明細 キッチンパネル

NO	商品名	仕様	品番	数量	単価	金額
1	ホーローキッチンパネルHDタイプ	サイドパネル、ムーミンたちとぶどう畑(ページュ)	PZS-90 (IV3)	1	35,000	35,000

御名前 福岡-新大分SR SK7 様

現場番号	C3912535	プラン番号	2109R-2504-0067T	作成日	2025/4/5
------	----------	-------	------------------	-----	----------

御見積明細 キッチンパネル

NO	商品名	仕様	品番	数量	単価	金額
2	ホーローキッチンパネルHDタイプ	窓パネル185、ムーミンたちとぶどう畑(ベージュ)	PZW-185 (IV3)	1	16,900	16,900
3	パネル施工キット	シリコン色(グレー)	パネルセコウキットS(G)-1	1	5,700	5,700
4	KP用エッジセット	樹脂製、ベージュ	KPエッジセットJ (MB)-2	1	2,800	2,800
5	ホーローキッチンパネルHDタイプ	フロントパネル120、ムーミンたちとぶどう畑(ベージュ)	PZFN-120 (IV3)	1	19,300	19,300
キッチンパネル合計				5		¥79,700

商品総合計	35	¥615,400
-------	----	----------

※ 御見積明細の価格には消費税は含まれておりません。別途消費税が必要となります。

《参考》別途 商品組付費





キッチン商品組付費 ¥91,000 (税込 ¥100,100)

キッチンパネル商品組付費 ¥37,000 (税込 ¥40,700)

※ 商品組付費は現場の状況により変動する事があります。又、給水・給湯・ガス・ダクト・電気等の接続工事は含まれておりません。

()内の価格は税込価格<税率10%>を表示しています。

- 必ずご確認ください。
 - ・天井高さ、吊戸棚・レンジフード取付高さをご確認ください。
 - ・《 》内寸法は参考寸法です。
- 表示記号について
 - ・KP：キッチンパネル

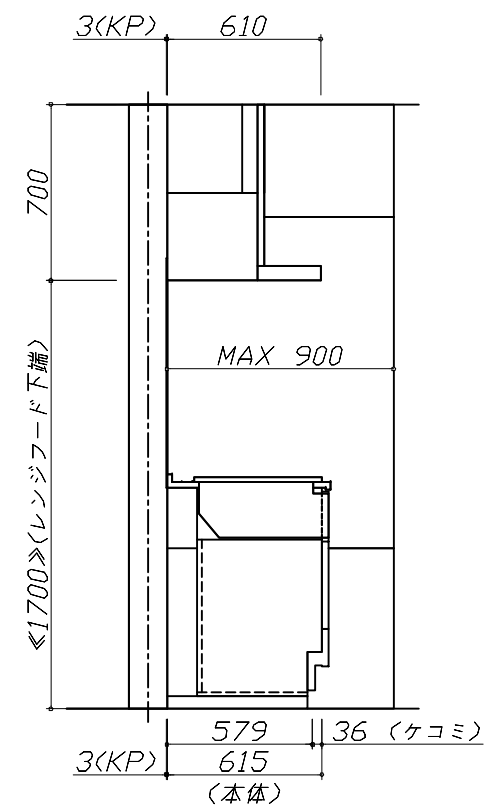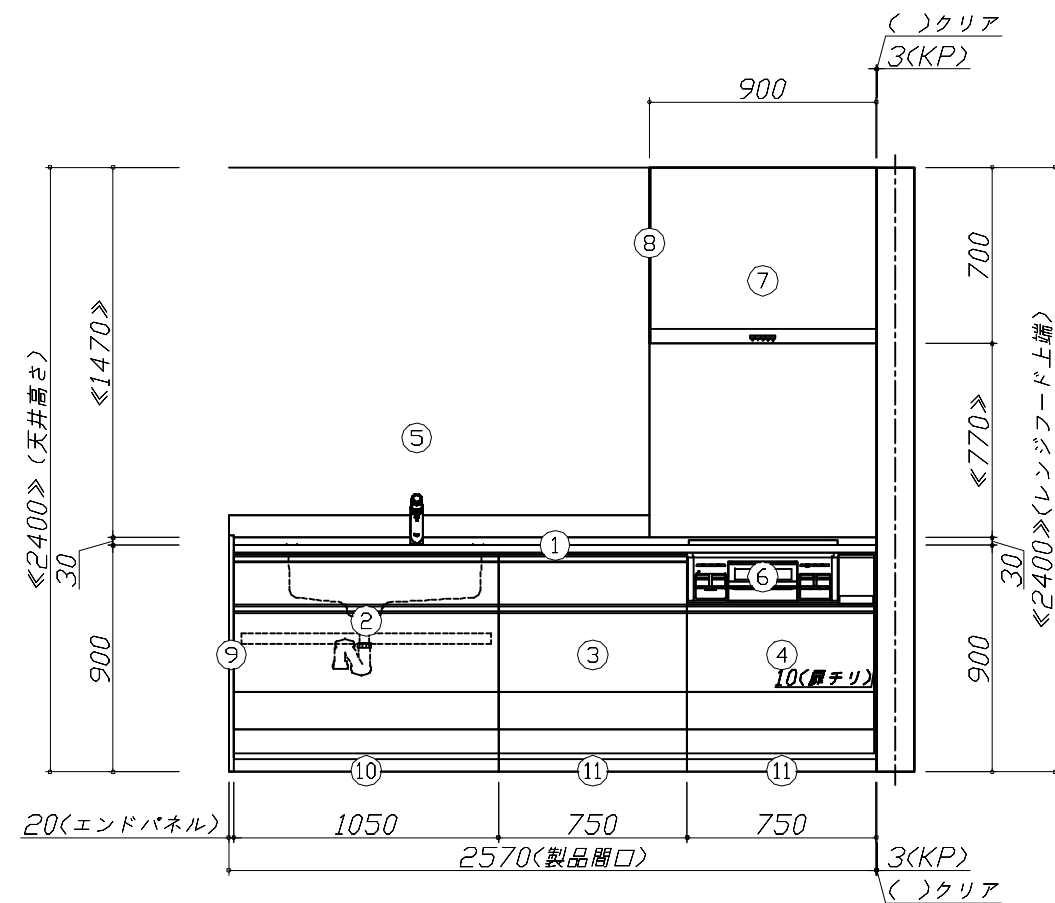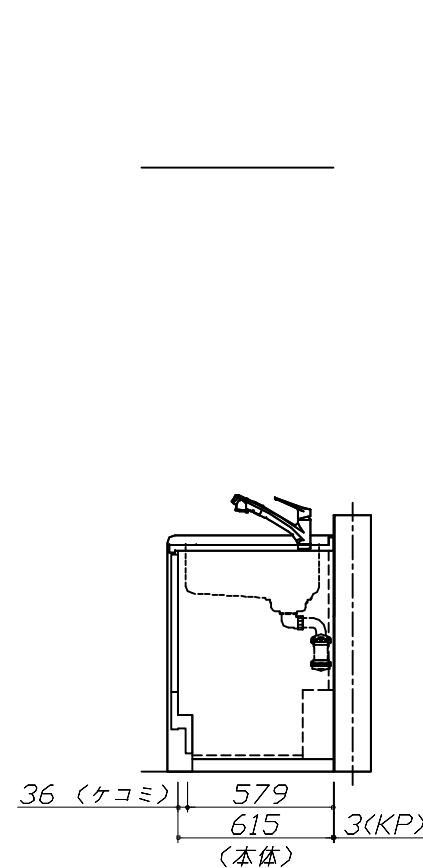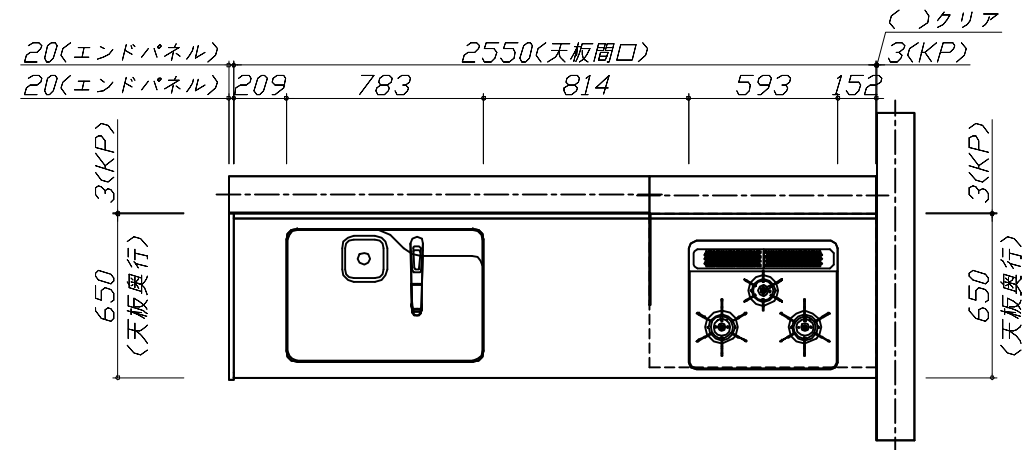


Takara standard

タカラスタンダード株式会社

現場名称：福岡-新大分SR SK7様邸	びったりサイズ`木製システムキッチン R e f i t リフィット	姿図 1	縮 尺： 1 / 30
現場番号：C3912535	プラン番号：2109R-2504-0067T	作成日：2025年4月5日	
大分営業所	担当営業：高江	担当アドバイザー：	

縮尺：A3サイズ等倍

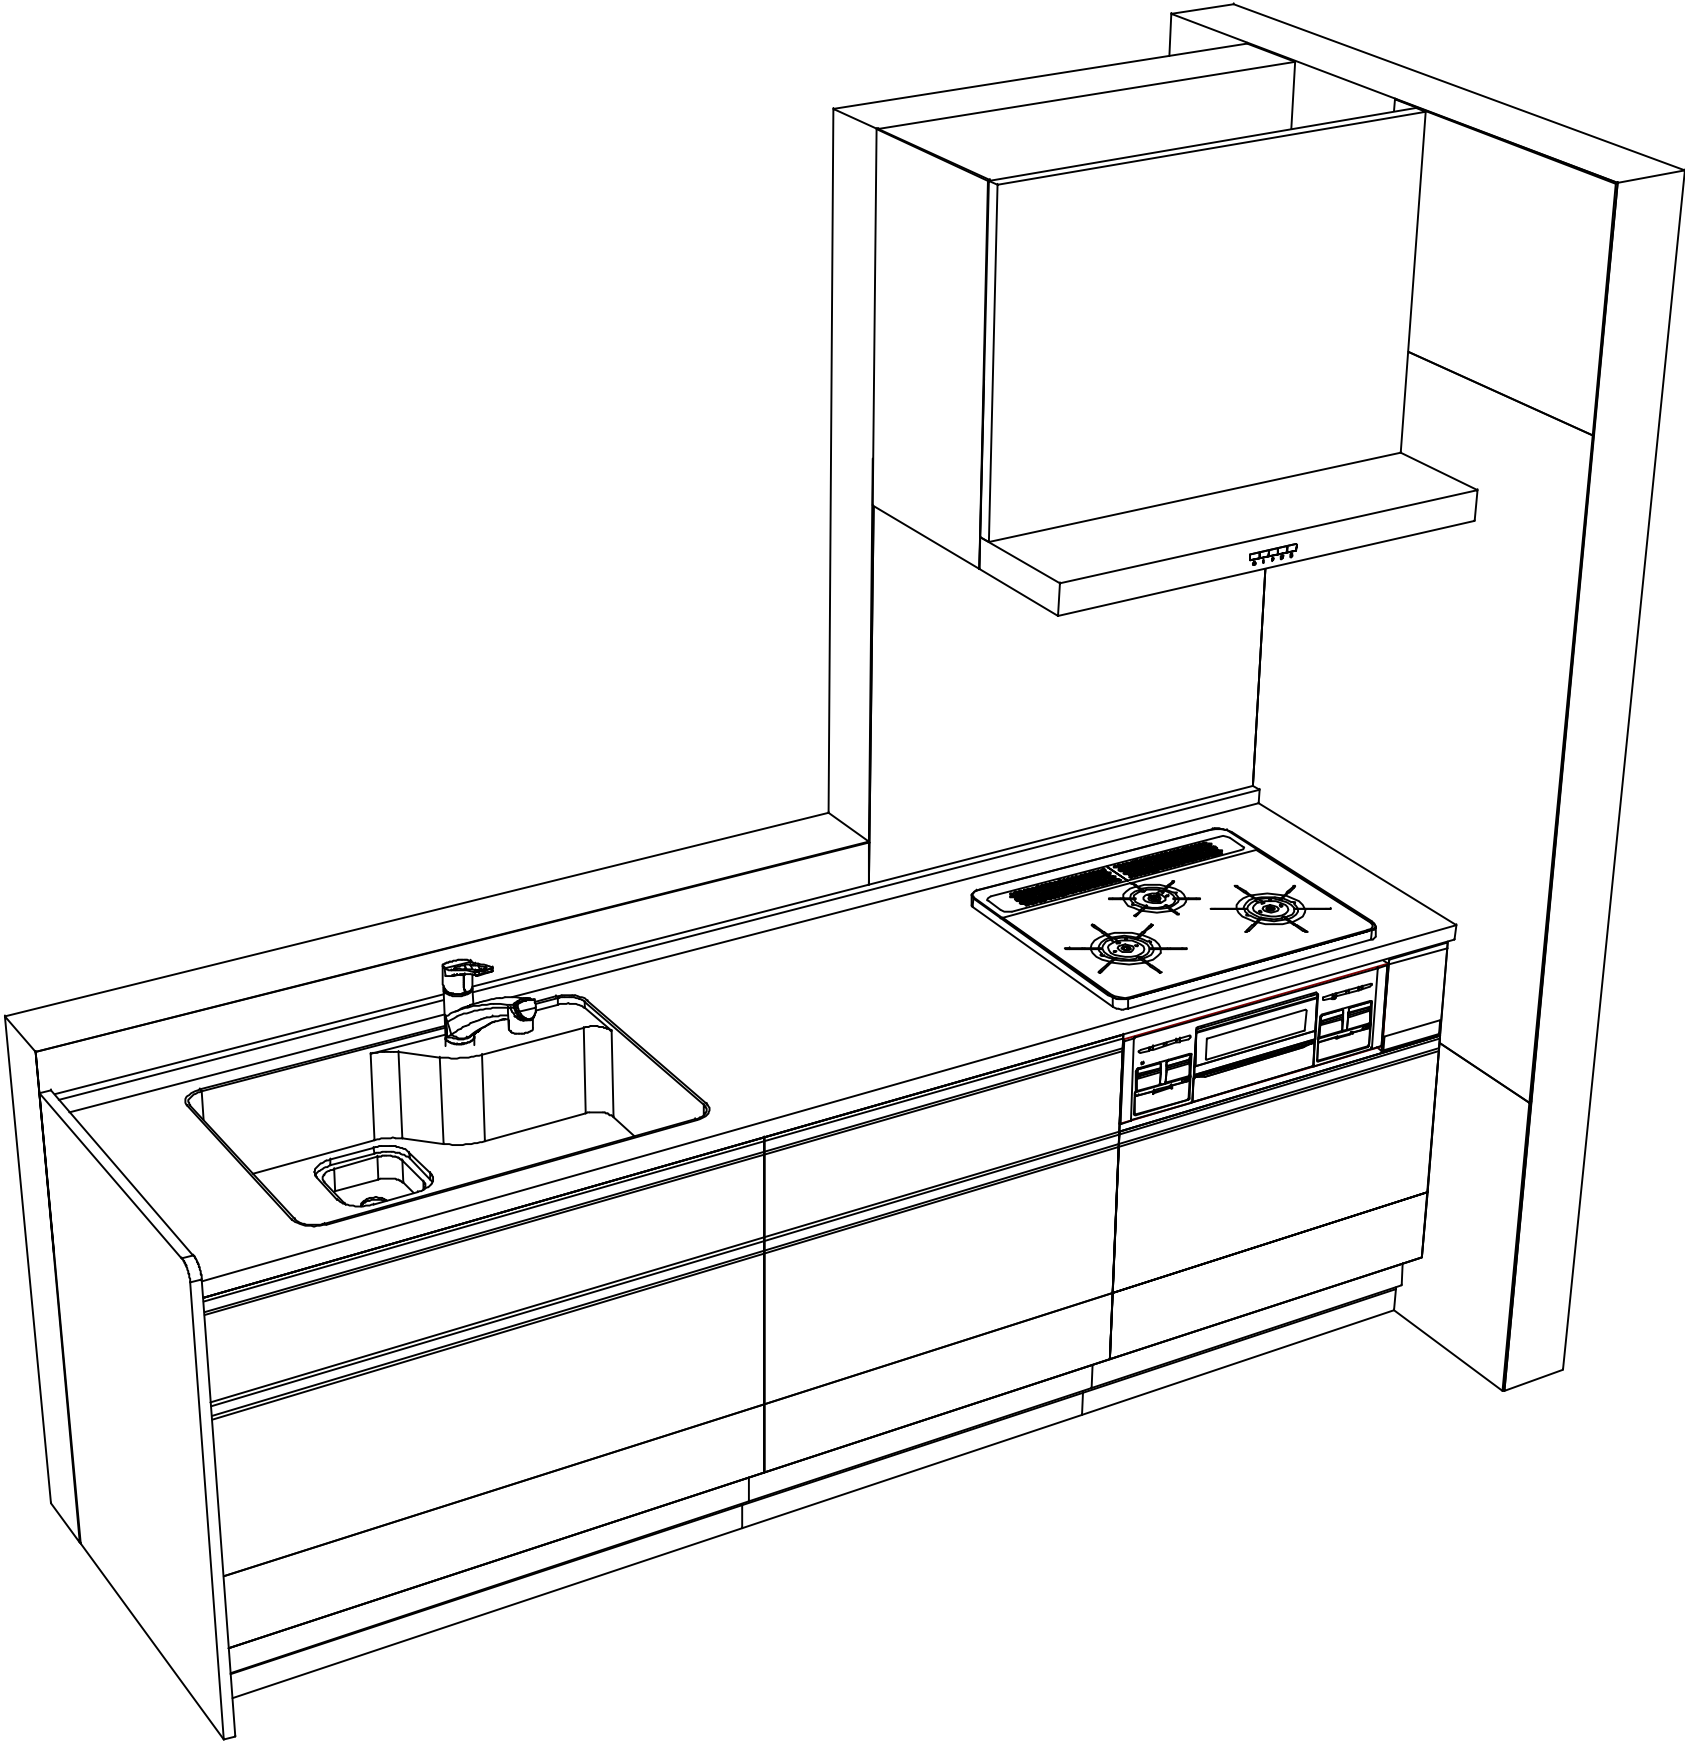

Takara standard
タカラスタンダード株式会社

現場名称： 福岡-新大分SR SK7様邸	ぴったりサイズ`木製システムキッチン Refit リフィット	姿図 2	縮 尺： 1 / 30
現場番号： C3912535	プラン番号： 2109R-2504-0067T	作成日： 2025年4月5日	
大分営業所	担当営業 ：高江	担当アドバイザー：	

縮尺：A3サイズ等倍