

御名前 ★大阪-大阪SR SK4

様

現場番号	C4529319	プラン番号	1801A-2507-0121T	作成日	2025/7/5
------	----------	-------	------------------	-----	----------

御見積明細 キッチン

★ 御見積のカラー表示は参考です。最終発注時には必ず御確認下さい。

NO	商品名	仕様	品番	数量	単価	金額
1	人造大理石ワークトップ	らくエルシンク	MFIS255 ュARD-N	1	94,900	94,900
2	シンクキャビネット	スライド、シンク下、ソフトクローズ、ホーロー底板有、見切り無	F-RPSM105ウR5BAPネ-D	1	74,800	74,800
3	食器洗い乾燥機	引出し式(ブラック色)	TKW-405A	1	111,000	111,000
4	食器洗い乾燥機用前面パネル	扉同色	P-DWP45P (APネー)	1	4,000	4,000
5	調理台キャビネット	足スラ3段引出、ソフトクローズ、ホーロー底板有	F-TFVB075 -5BAPネ-D	1	41,000	41,000
6	コンロ用キャビネット	足元スライド、ソフトクローズ、ホーロー底板有、見切り有	F-KKVB075 L5BAPネ-D-ハ	1	40,500	40,500
7	水栓	エコタイプハンドシャワー水栓	KM5021TTKE	1	36,500	36,500
8	ガス加熱機器(ホーロートップ)	片面焼き、ブラック	TN36A60 1213	1	54,500	54,500
【ベースキャビネット小計】				8		457,200
9	レンジフード	シロッコファン(ブラック色)	VUA-901AD (K)	1	42,500	42,500
	前幕板	高さ70cmタイプ、ブラック色	マエマク90VUA-640(K)	1	6,000	6,000
10	レンジフード別売部品	横化粧板、ブラック	ヨコケショウイタVUA-700(K)	1	4,500	4,500
11	シロッコファン用排気金具	上方排気接続用	マルダクトカナグ(U)	1	3,000	3,000
12	間仕切り名人	Tタイプ、間口45・60cm用	MGマジキリP TL 1	4	3,900	15,600
13	天板オプション		ジャパセット	1	600	600
14	天井幕板	チャコールグレー	P-TM140 (D)	1	4,000	4,000
15	施工部材		シリコン(ホワイト2)	2	1,000	2,000
キッチン合計				20		¥535,400

御見積明細 周辺収納

NO	商品名	仕様	品番	数量	単価	金額
16	ウォールキャビネット	オープンシェルフ(棚板2段)	オープンシェルフタナイタ120W(J)	1	30,000	30,000
	ウォールキャビネット		オープンシェルフフレームセットW2	1	21,000	21,000
17	カウンターユニット用カウンター	奥行45cm、メラミン、ディープグレー	C-ネP180Nサ (P)-1	1	37,000	37,000
18	家電収納ユニットキャビネット	奥行45cm、オープン、見切り無	F-HW L090A-5(APネー)-コ	1	42,000	42,000
	収納ワゴン	奥行45cm用	NW-90KJ	1	22,500	22,500
	収納ワゴン用前面扉		NWトビラ90SK(APネー-D-1	1	12,000	12,000
19	カウンターキャビネット	奥行45cm、ハイカウンター、ソフトクローズ、見切り有	F-HHSL090イR5BAPネー-D	1	71,000	71,000
20	ダストボックス	本体	DB-NWNホンタイ	3	1,500	4,500
	ダストボックス	フタ	DB-NWNフタ	3	700	2,100
21	エンドパネル	奥行45cmハイカウンター用(メラミンカウンター)	EP-NIG-85 (APネー)	1	15,500	15,500

御名前 ★大阪-大阪SR SK4

様

現場番号	C4529319	プラン番号	1801A-2507-0121T	作成日	2025/7/5
------	----------	-------	------------------	-----	----------

御見積明細 周辺収納

NO	商品名	仕様	品番	数量	単価	金額
22	施工部材		シリコン(アンバー)	1	1,000	1,000
周辺収納合計				15		¥258,600

御見積明細 キッチンパネル

NO	商品名	仕様	品番	数量	単価	金額
1	ホーローキッチンパネルHDタイプ	サイドパネル、コンクリートライト	PZS-90 (QCG)	1	30,400	30,400
2	パネル施工キット	シリコン色(グレー)	パネルセコウキットS(G)-1	2	5,700	11,400
3	ホーローキッチンパネルHDタイプ	フロントパネル120、コンクリートライト	PZFN-120 (QCG)	1	16,800	16,800
4	KP用エッジセット	樹脂製(U型入り)、グレー	KPエッジセットJ-U(PG)-2	1	3,400	3,400
キッチンパネル合計				5		¥62,000

商品総合計	40	¥856,000
-------	----	----------

※ 御見積明細の価格には消費税は含まれておりません。別途消費税が必要となります。

《参考》別途 商品組付費

キッチン商品組付費 ¥134,500 (税込 ¥147,950)

キッチンパネル商品組付費 ¥35,000 (税込 ¥38,500)






《参考》別途 現場配送費

¥8,000 (税込 ¥8,800)

※ 商品組付費は現場の状況により変動する事があります。又、給水・給湯・ガス・ダクト・電気等の接続工事は含まれておりません。

()内の価格は税込価格<税率10%>を表示しています。

■必ずご確認ください。
・天井高さ、吊戸棚・レンジフード取付高さをご確認ください。
・《 》内寸法は参考寸法です。
■表示記号について
・KP：キッチンパネル

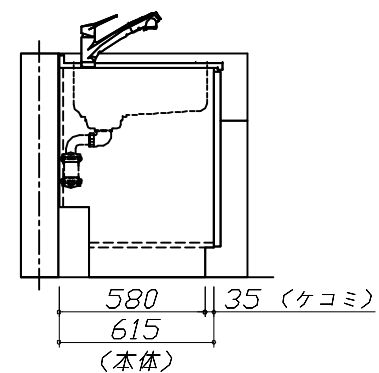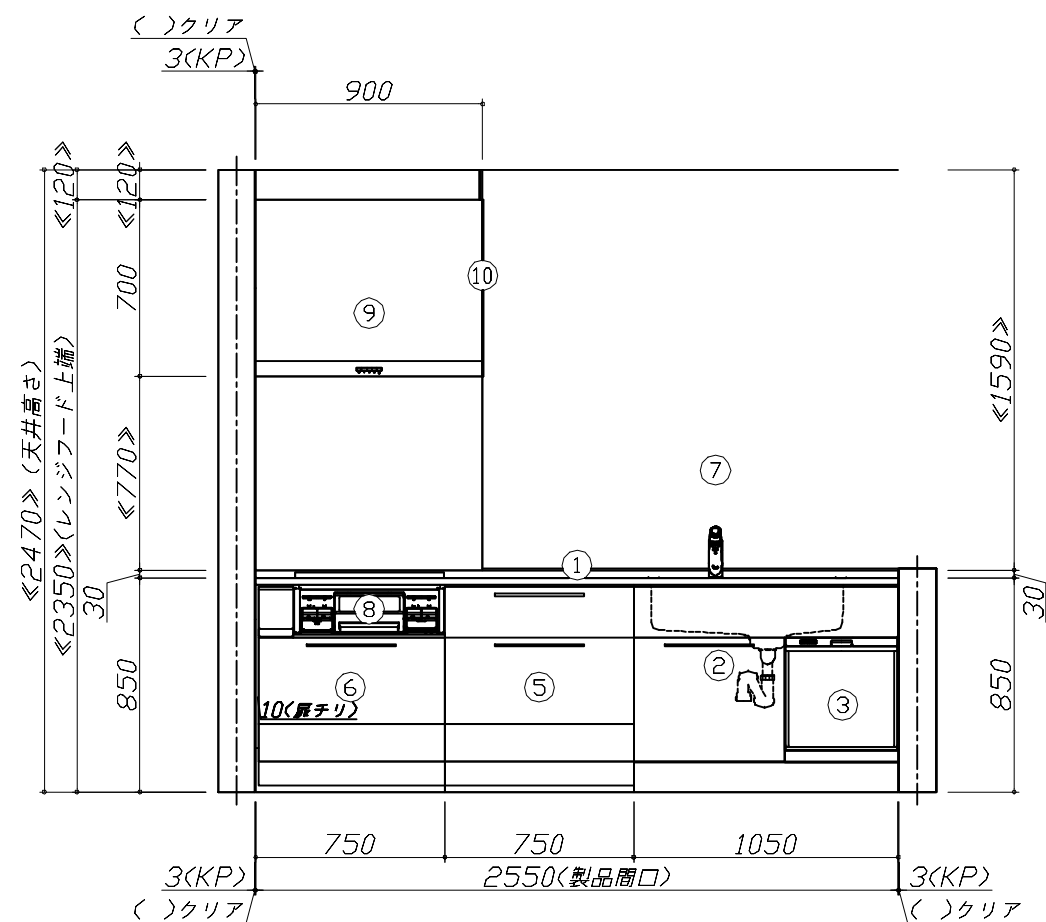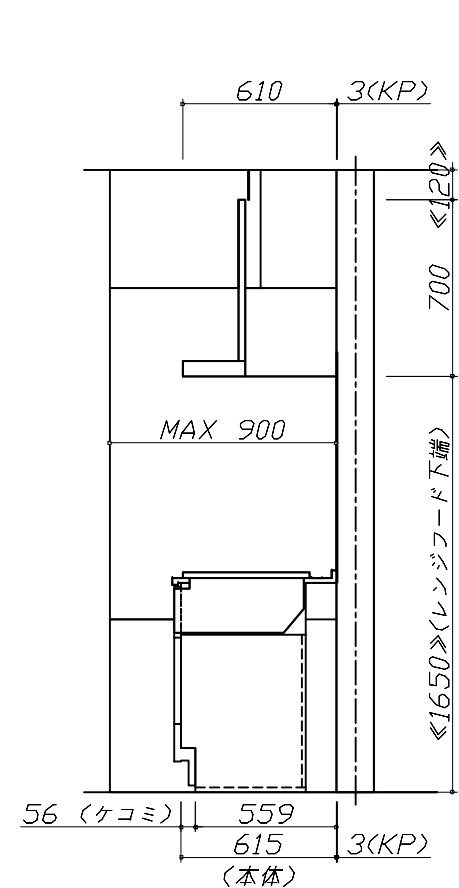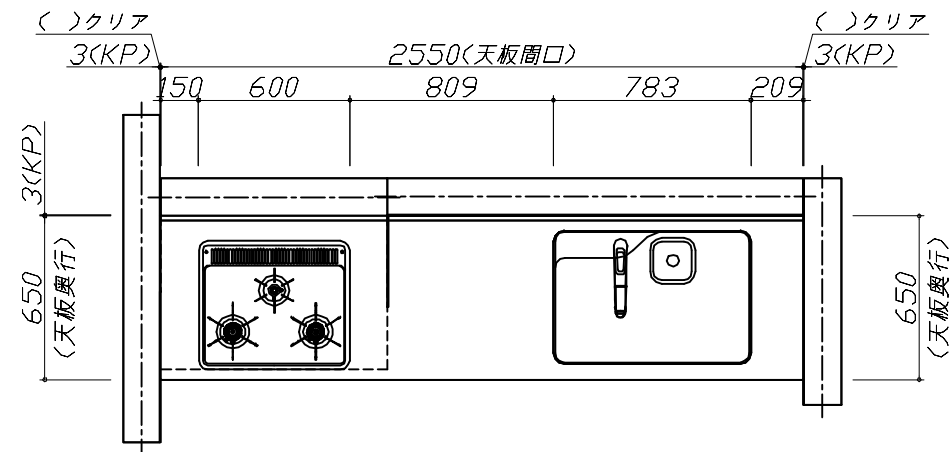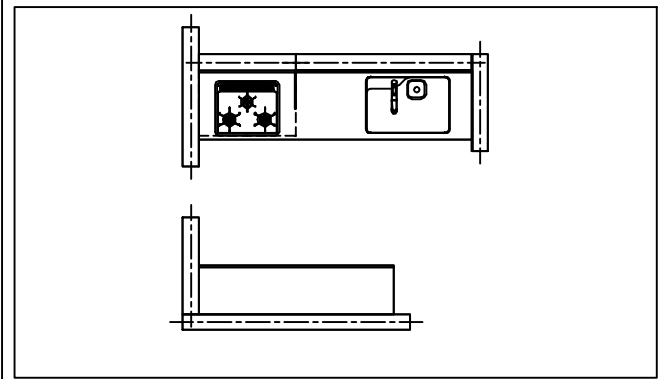

Takara standard
タカラスタンダード株式会社

現場名称： ★大阪ー大阪SR SK4様邸

現場番号： C4529319

大阪支社 販売課

ぴったりサイズ`木製システムキッチン Refit リフィット

プラン番号： 1801A-2507-0121T

担当営業 ：ディ・フ・ケ・レ

姿図 1





縮 尺： 1 / 30



作成日： 2025年7月5日

担当アドバイザー： SK4

縮尺：A3サイズ等倍

■必ずご確認ください。
・天井高さ、吊戸棚・レンジフード取付高さをご確認ください。
・《 》内寸法は参考寸法です。
■表示記号について
・KP：キッチンパネル

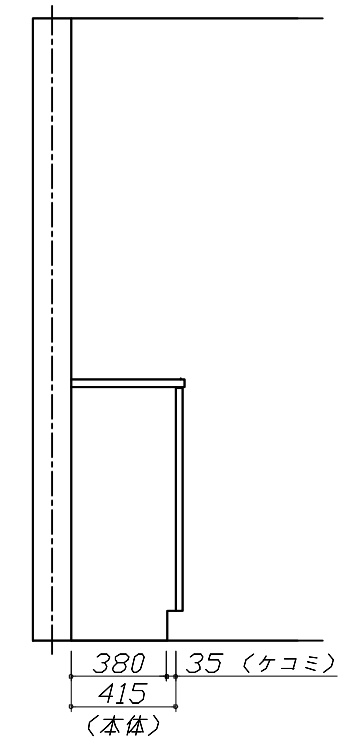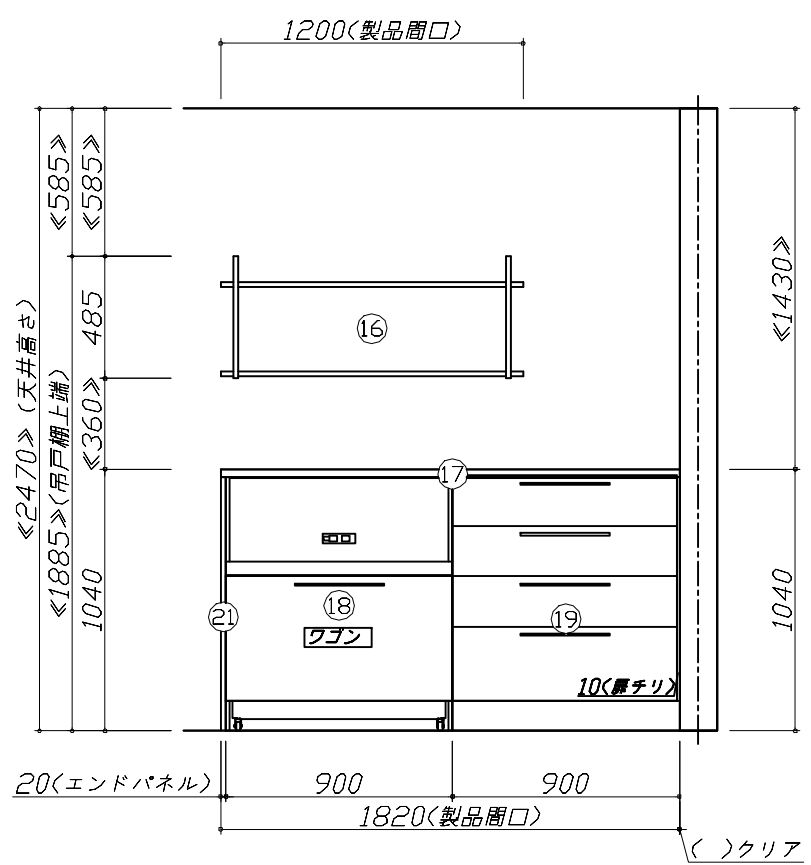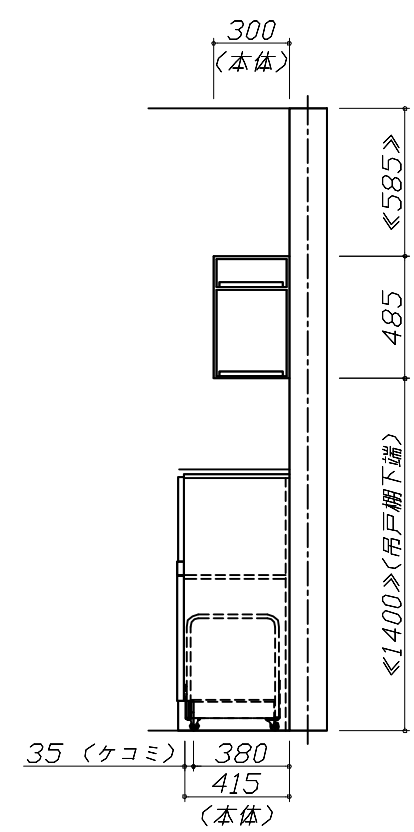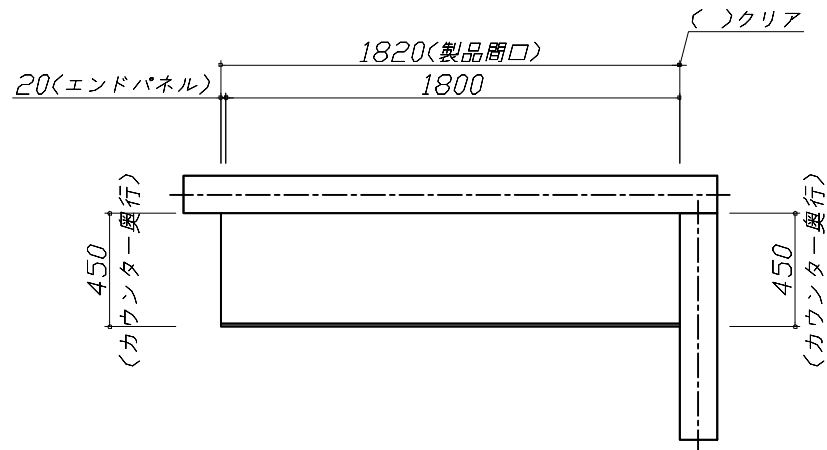

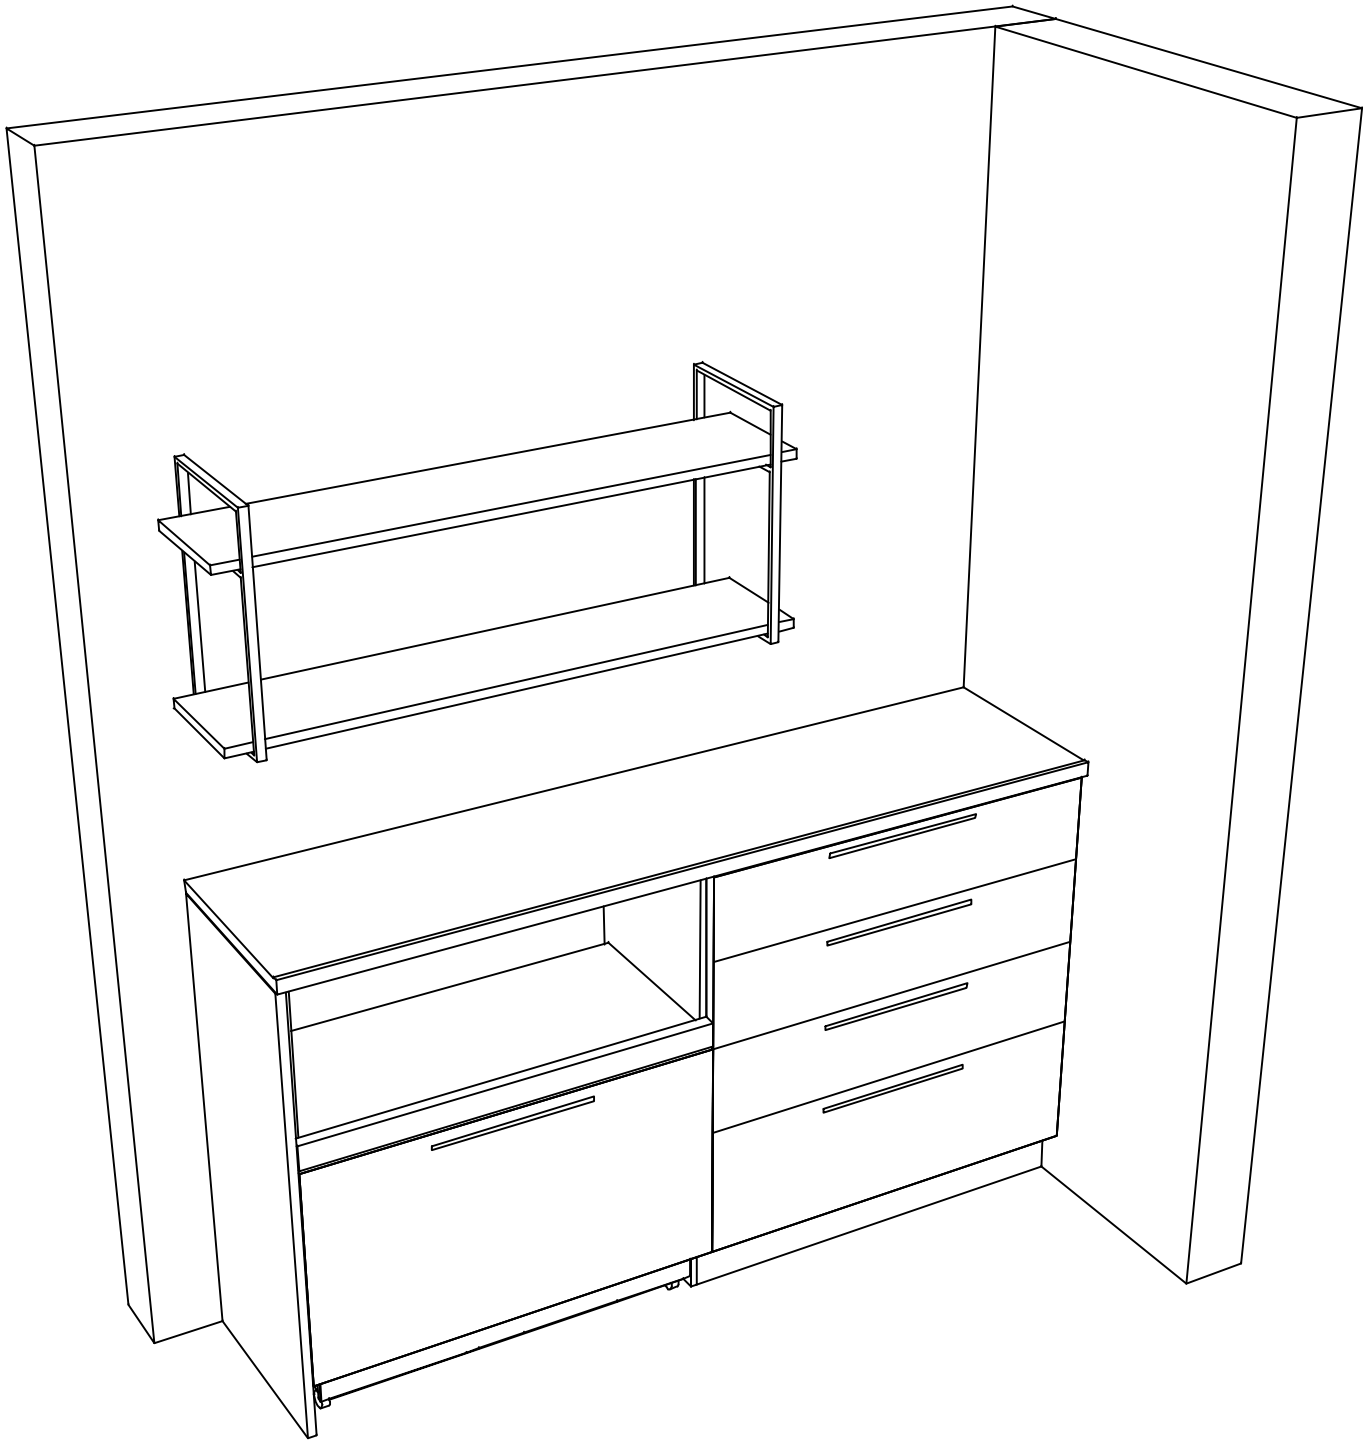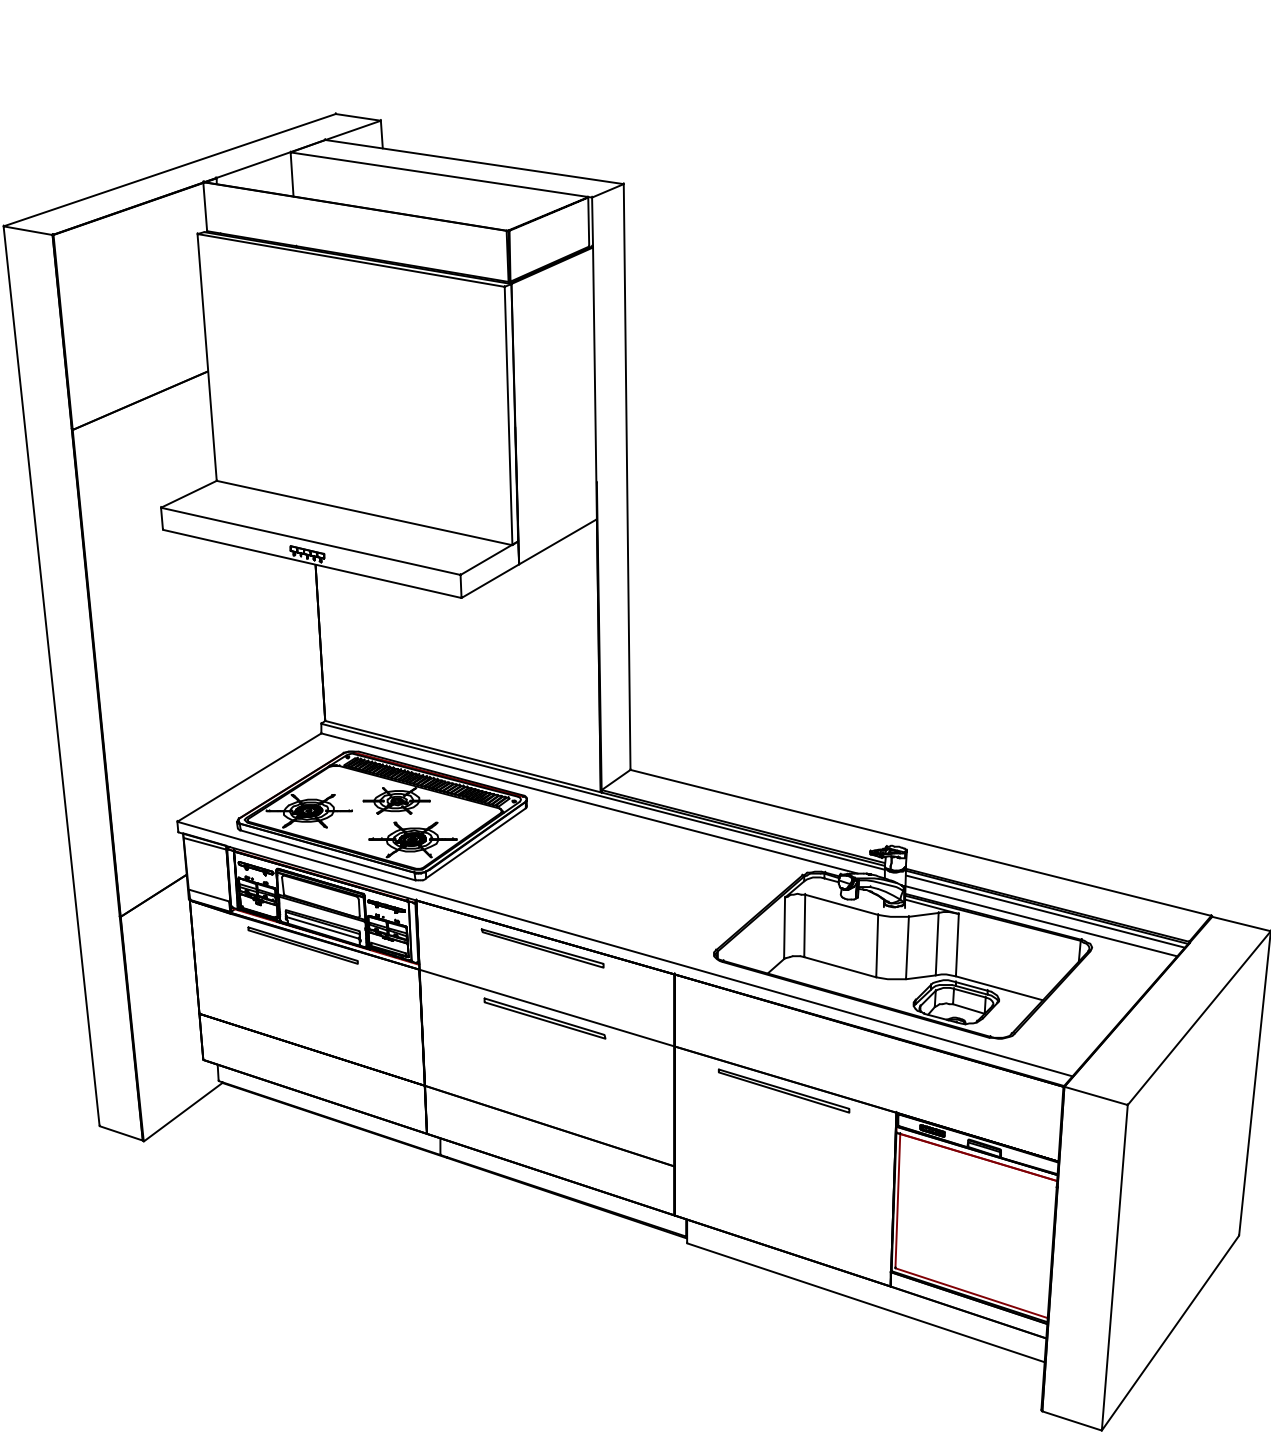

■商品仕様概要

商品仕様	商品シリーズ	ぴったりサイズ木製システムキッチン R e f i t リフィット		
	タイプ	足元スライドタイプ		
	扉カラー	グループ1：ディープグレー		
	引手種類	ハンドル引手(ブラック)		
	天板形状・周口	I型255cm		
		-		
	奥行	65 c m		
	天板高さ	85cm		
	キッチンパネル	有		
	キッチンパネルカラー	HDタイプ：エクリトライト		
	見切り・エッジ材	樹脂製		

■商品仕様書（キッチン側）

品目	仕様			備考
天板	材質	人造大理石	色	シャインホワイト
	シンク	らくエルシンク	色	ステンレス
	部品	-		
		-		
		-		
		-		
		-		
下台	本体	木製	色	ホワイト
	底板	ホーロー底板		
	引出し	化粧ボード（一部樹脂製）		
	レール・丁番	ソフトクローズレールL		
	部品(標準)	-		
	部品(オプション1)	-		
	部品(オプション2)	-		
設備仕様（下台）	水栓1	KM5021TTKE		
	水栓2	-		
	食器洗い乾燥機	TKW-405A	色	ブラック
	加熱機器(本体)	TN36A60 1213	色	ブラック
	加熱機器(トッププレート)	ホーロートップ	色	ブラック
	加熱機器(レンジ)	-		
吊戸棚	本体	-		
	耐震ラッチ	-		
	部品	-		
レンジフード	品名	VUA-901AD (K)	色	ブラック
	ファン仕様	シロッコファン（排気タイプ）		
	部品	※外付タイプ(U)		
		-		
		-		
		-		
設備仕様（上台）	照明ユニット	-		
	アイラック	-		
	電動昇降吊戸棚	-		
	昇降棚	-		
エンドパネル	材質	-		
天井幕板	品名	P-TM140 (D)	色	チャコールグレー

■商品仕様書（周辺収納側）

品目	仕様			備考
周辺仕様	周辺扉カラー	グループ1：ディープグレー		
	周辺引手	ハンドル引手(ブラック)		
	キッチンパネル	なし		
トールユニット	本体	-		
	底板	-		
	引出し	-		
	レール	-		
	丁番	-		
	耐震ラッチ	-		
カウンターユニット	部品	-		
	本体	木製	色	ホワイト
	底板	木製		
	レール	ソフトクローズレールL		
家電収納	丁番	-		
	本体	木製	色	ホワイト
	部品	収納ワゴン		100V
周辺カウンター	材質	メラミン	色	ディープグレー
吊戸棚	本体	化粧ボード	色	ホワイト
	耐震ラッチ	-		
	部品	棚板		
設備仕様（上台）	アイラック	-		
エンドパネル	材質	木製		
天井幕板	品名	-		


基本工事区分について

本説明書は、キッチンの本体組立・設置と関連工事（建設工事）である 大工工事、電気工事、ガス配管工事、管工事（給排水）などと区別して説明しています。

建設工事は関連する法令・規定に従って法的有資格者による工事が必要になります。

流通業者様からの発注で下請けとして本体の「取付・設置」を行う場合は、建設工事部分とキッチン本体「取付・設置」を区別して行ってください。

設置前工事、設置後工事の一部でも含む場合は、建設工事となります。

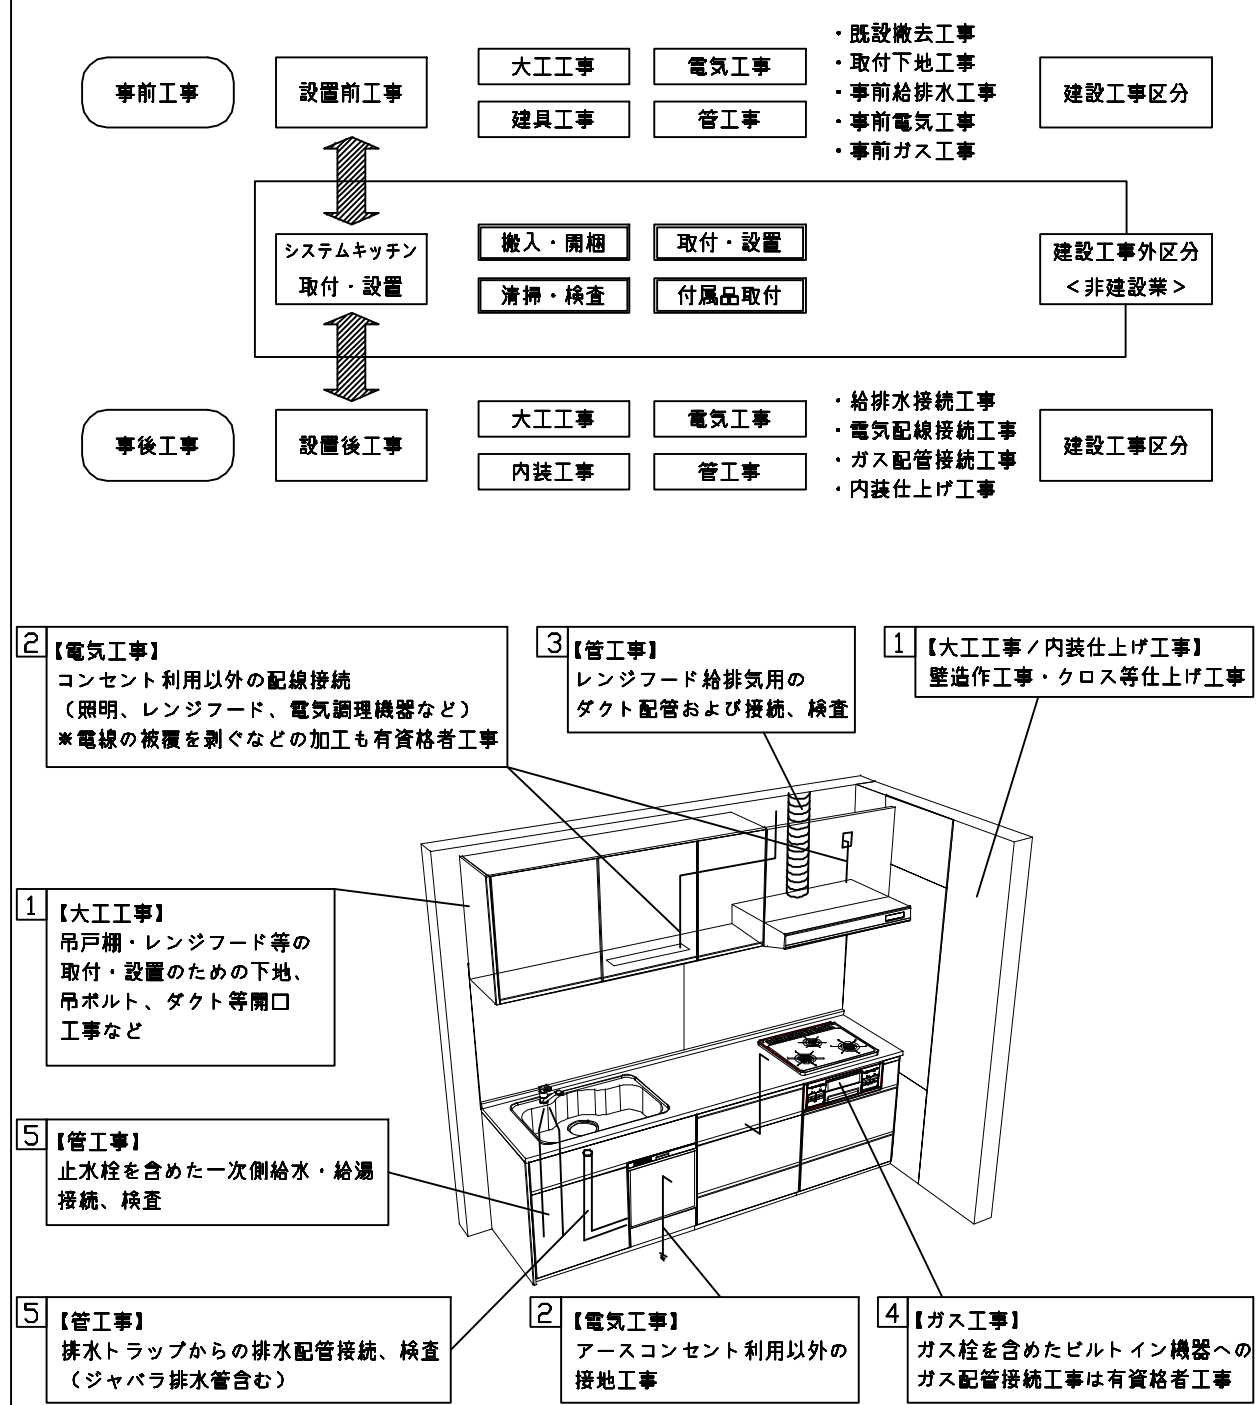

■システムキッチン 工事区分

参考：キッチン・バス工業会『工事区分ガイドライン』

工事区分	部位 (図)	業種区分	作業名称（区分）	建設工事			建設工事外		作業内容
				大工 工事	管 工事	電気 工事	設備・ガス機器設置	キッチン取付	
設置前工事	1 3	大工 管	外壁の開口工事	○	○				レンジフードのダクト用の建築壁の穴あけ工事
			建築壁の下地処理工事	○					ウォールキャビネット等の取付のための壁下地処理工事
			幕板取付壁下地処理工事	○					天井・壁等の幕板等取付のための下地処理工事
			アンカー、吊ボルト工事	○					吊戸棚、レンジフード等のアンカー、吊ボルト工事
			換気機器用ダクトの関連工事		○	○			建築物の事前ダクト配管等の工事
	2	電気	キッチンパネル下地処理工事	○					キッチンパネルを貼るための建築壁の下地処理工事
			レンジフードの電気工事			○			建築の屋内配線と配線器具（コンセント）工事
			I H調理機器の電気工事			○			I H調理機器専用の200Vの事前電気工事
			ウォールキャビネット部分の電気工事			○			照明器具等の電気工事
			電動昇降吊戸棚の電気工事			○			電動昇降吊戸棚の専用電源・アース工事
			食器洗い乾燥機の電源・アース工事			○			食器洗い乾燥機の専用電源・アース工事
			水栓の電気工事			○			タッチレス水栓、アルカリイオン整水器の電気工事
	4	ガス	ガス調理機器のガス配管工事		○				ガス調理機器用の事前ガス配管工事
	5	管	排水配管の立上げ工事		○				キッチン排水用の所定位置への排水配管立上げ工事
			給水・給湯配管の立上げ工事		○				キッチン専用の所定位置への給水給湯配管立上げ工事
			食器洗い乾燥機の給排水配管工事		○				食器洗い乾燥機用の専用給水(給湯)・排水配管事前工事
システムキッチン 本体取付・設置		建設工事 外区分	キッチンパネルの取付 【注記 1】					☐	製品を加工して建築下地へ取付
			製品間のシリコン充填 【注記 2】					☐	製品間の隙間を仕上げる処理作業
			レンジフードの取付 【注記 1】					☐	本体及び化粧パネルを取付ける作業
			ウォールキャビネットの取付					☐	ウォールキャビネットを取付ける作業
			電動昇降吊戸棚の取付					☐	電動昇降吊戸棚を取付ける作業
			ベースキャビネット・ワークトップの取付					☐	ベースキャビネット・ワークトップの組立・調整して設置する作業
			排水部品の組立 【注記 3】				☐	☐	排水部品とシンクの組立
			水栓類の組立・ワークトップへの取付 【注記 1】				☐	☐	水栓、浄水器同梱部材の組立（ワークトップへの取付）
			ビルトイン機器の取付 【注記 1】				☐	☐	ビルトイン機器のキッチン本体への組込作業
			試運転・完成検査 【注記 4】				☐	☐	完成後の試運転、性能確認検査
設置後工事	2 3	電気 管	ウォールキャビネット照明器具工事			○			事前配線の電源線と照明器具の接続、検査
			電気配線器具の取付			○			スイッチ、コンセント等の電気配線工事
			レンジフードとダクト接続工事		○				建築ダクトとレンジフードの接続、検査
	4	ガス	その他電化機器の工事			○			電化機器と電源線、アースの接続工事
			ガス調理機器のガス配管接続工事				☐		ガス調理機器とガス栓との接続工事（資格要）
	5	管	給水・給湯配管と水栓の接続工事		○				給水・給湯の一次側と水栓の接続、検査
			給水・給湯配管とオプション機器の接続工事		○				オプション機器と一次側給排水の接続、検査
			建築創排水配管への接続工事		○				キッチン排水配管と建築創排水配管の接続、検査

※【注記 1】原則、現場支給製品は支給側で取付実施とする

※【注記 2】当社製品間のみ実施する場合が多い。但し、現場により打合せにて作業範囲を決定する場合がある

※【注記 3】給排水配管の仕様や状況により、排水部品の組立作業範囲を打合せにて決定する

※【注記 4】製品の完成検査、試運転は、工事完成後に行う場合が多い。但し、原則、商品取付完了時に検査、試運転が可能な範囲のみキッチン設置者が実施する

■必ずご確認ください。

- ・天井高さ、吊戸棚・レンジフード取付高さをご確認ください。
- ・《 》内寸法は参考寸法です。

■設備図の見方、表示記号について

- ・寸法はキッチンパネル厚みとクリア寸法を含んでいません。
- ・KP：キッチンパネル

■必ずお読みください


1)以下の工事・部材は別途ご用意ください。

- ・周囲躯体、仕上げ、取付用下地工事
- ・ダクト工事、壁面開口、屋外化粧カバー取付等
- ・給排水配管、電気配線、ガス配管及び接続工事


2)本体の取付以外の関連工事は法的有資格者による工事が必要になります。

- ・大工工事、電気工事、ガス配管工事、管工事、建具工事等


3)キッチンパネルを設置する壁面下地は
プラスターボード仕上げをお願いします。

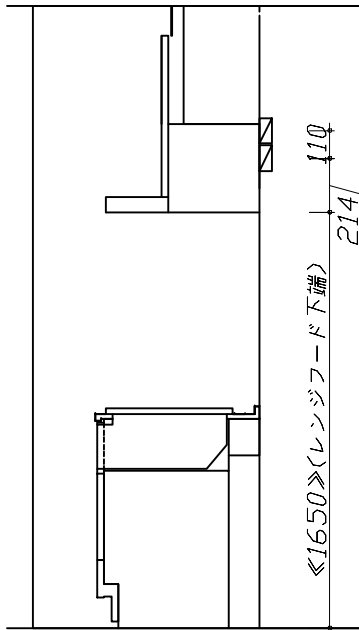

固定下地位置

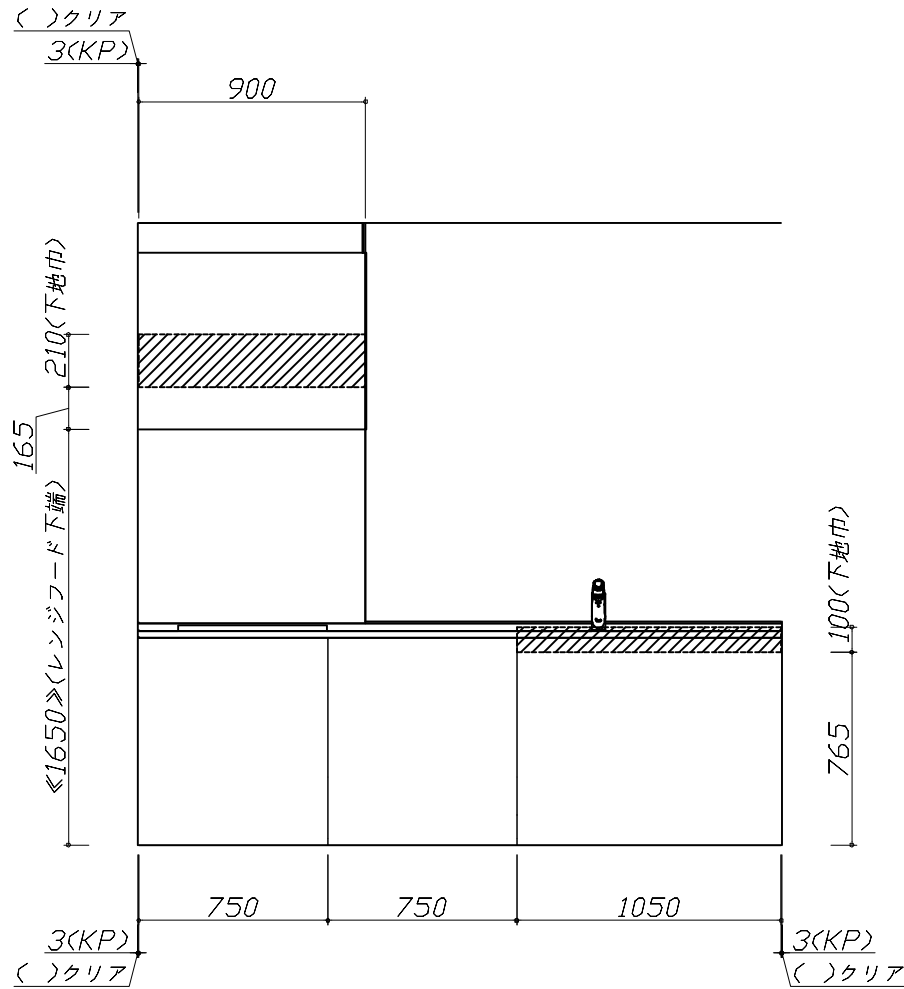

固定下地位置

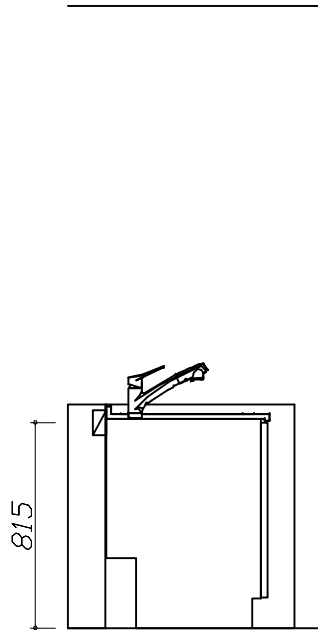

固定下地位置

Takara standard タカラスタンダード株式会社	現場名称： ★大阪ー大阪SR SK4様邸	ぴったりサイズ`木製システムキッチン Refit リフィット	下地図 1	縮 尺： 1 / 30
	現場番号： C4529319	プラン番号： 1801A-2507-0121T	作成日： 2025年7月5日	
	大阪支社 販売課	担当営業： ディー・フ・クレー	担当アドバイザー： SK4	

■必ずご確認ください。

・天井高さ、吊戸棚・レンジフード取付高さをご確認ください。

・《 》内寸法は参考寸法です。

■設備図の見方、表示記号について

・寸法はキッチンパネル厚みとクリア寸法を含んでいません。

・KP：キッチンパネル

■吊戸棚・オープンシェルフ取付注意事項

●吊戸棚及びオープンシェルフの取付は、必ず商品同梱の専用ネジ（タッピンネジ4.5×60）を使用してください。

●固定下地は固定位置を中心に幅100mm以上、厚み12mm以上の十分な強度を持つ合板をお願いします。

吊戸棚

タッピンネジ(4.5×60)

下地桎

オープンシェルフ

下地桎

■必ずお読みください

1)以下の工事・部材は別途ご用意ください。

・周囲躯体、仕上げ、取付用下地工事


・ダクト工事、壁面開口、屋外化粧カバー取付等

・給排水配管、電気配線、ガス配管及び接続工事


2)本体の取付以外の関連工事は法的有資格者による工事が必要になります。

・大工工事、電気工事、ガス配管工事、管工事、建具工事等


3)キッチンパネルを設置する壁面下地は
 プラスターボード仕上げをお願いします。

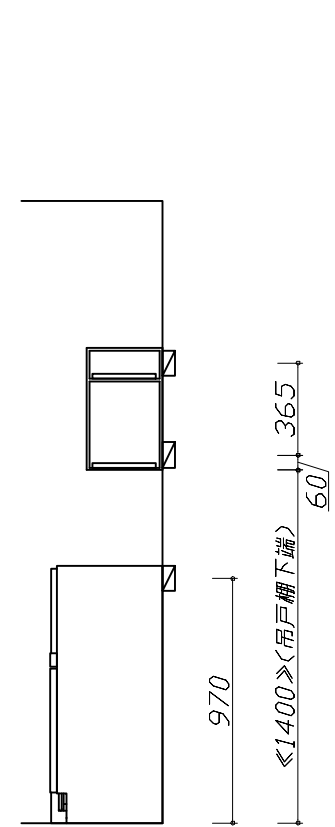

固定下地位置

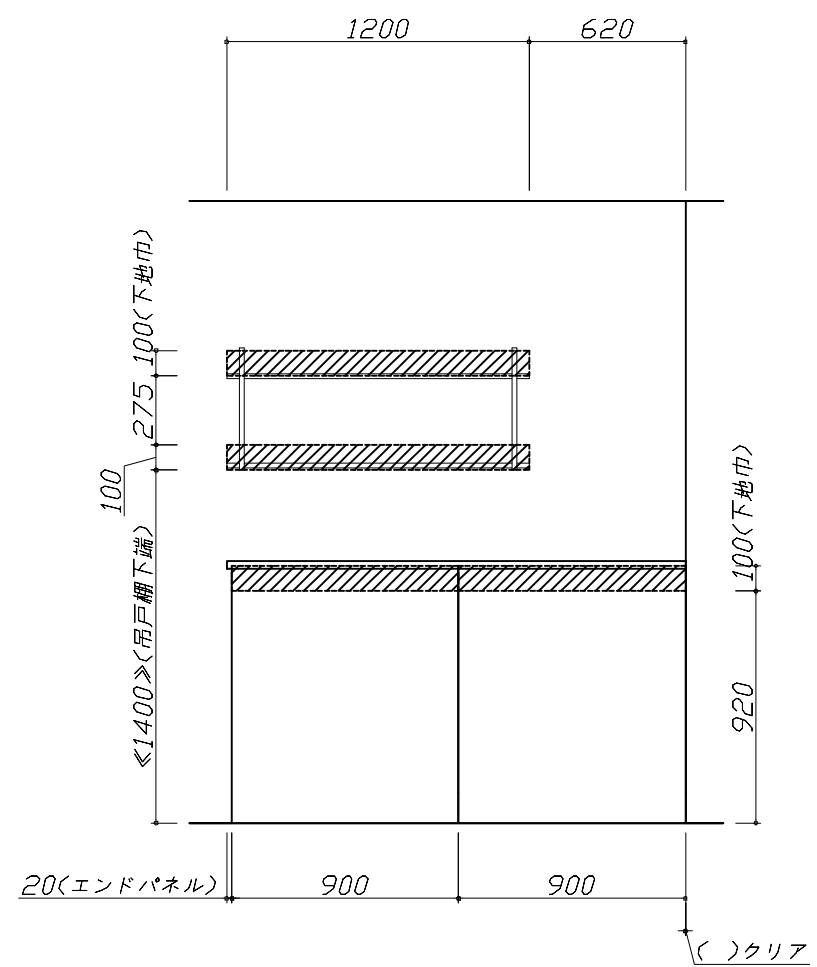

固定下地位置

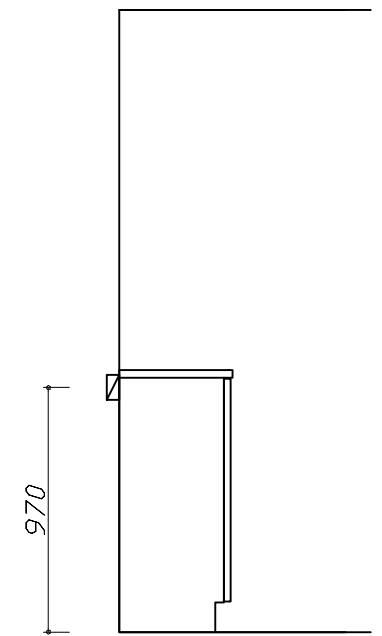

固定下地位置

Takara standard タカラスタンダード株式会社	現場名称： ★大阪ー大阪SR SK4様邸	ぴったりサイズ`木製システムキッチン R e f i t リフィット	下地図 2	縮 尺： 1 / 30
	現場番号： C4529319	プラン番号： 1801A-2507-0121T	作成日： 2025年7月5日	
	大阪支社 販売課	担当営業 :ディー・フクレー	担当アドバイザー： SK4	

■必ずご確認ください。

- ・天井高さ、吊戸棚・レンジフード取付高さをご確認ください。
- ・《 》内寸法は参考寸法です。

■設備図の見方、表示記号について



- ・寸法はキッチンパネル厚みとクリア寸法を含んでいません。
- ・KP：キッチンパネル

■設備記号

記号	記号の意味	記号	記号の意味
○	給水位置	⊖	コンセント位置
●	給湯位置	⊖E	7-ス付コンセント位置
⦶	排水位置	⊖ET	7-スターミナル付コンセント位置
⊙	ガス配管位置	㍿	電源取出位置
⊕	電源位置		

□□□□：点検口

※ダクト配管可能範囲は詳細図参照

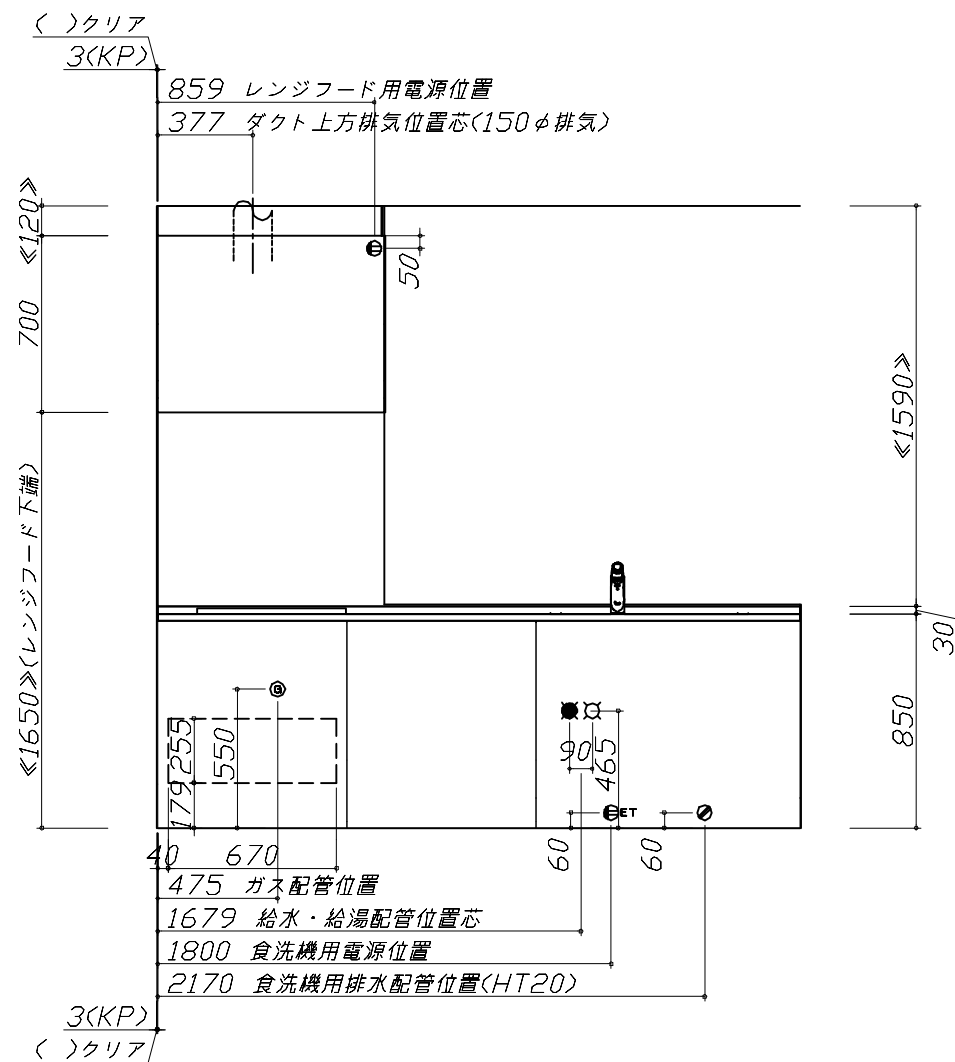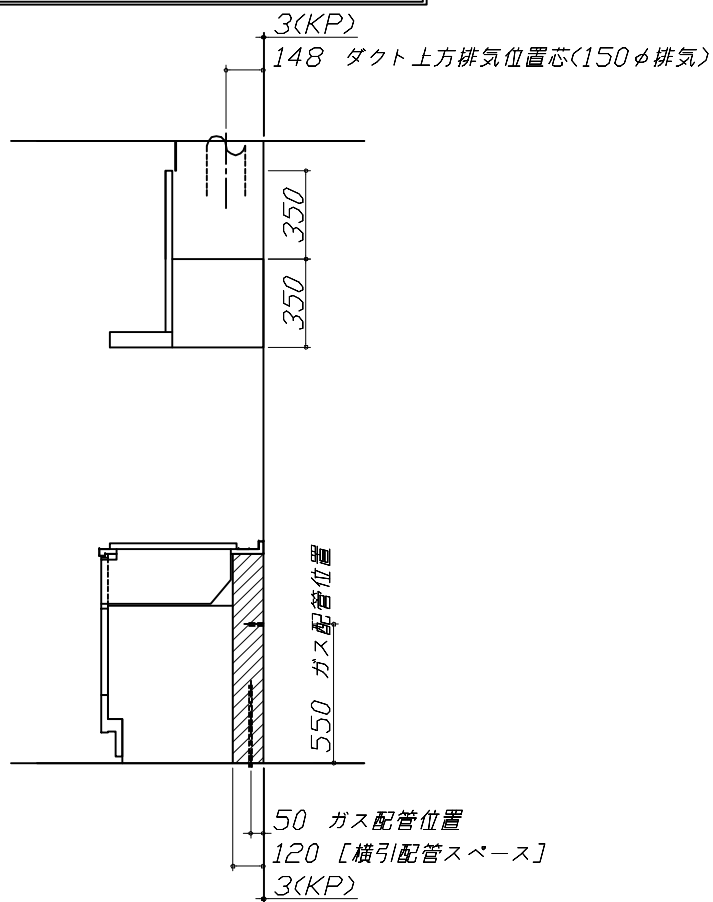

■必ずお読みください

1)以下の工事・部材は別途ご用意ください。


- ・周囲躯体、仕上げ、取付用下地工事
- ・ダクト工事、壁面開口、屋外化粧カバー取付等
- ・給排水配管、電気配線、ガス配管及び接続工事

2)本体の取付以外の関連工事は法的有資格者による工事が必要になります。

- ・大工工事、電気工事、ガス配管工事、管工事、建具工事等

■機器類電源詳細

1	食洗機用電源	15A-125V E付埋込コンセント	⊖ET
2	レンジフード用電源	15A-125V 埋込コンセント 消費電力145W	⊖

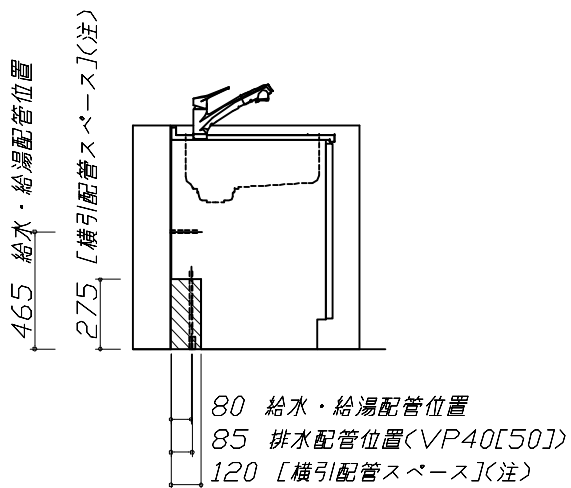

（注）

- ・食洗機部分は横引配管スペース無し
- ・横引配管スペースの側板は切り欠き無し

Takara standard タカラスタンダード株式会社	現場名称： ★大阪ー大阪SR SK4様邸	ぴったりサイズ木製システムキッチン Refit リフィット	設備図 1	縮 尺： 1 / 30
	現場番号： C4529319	プラン番号： 1801A-2507-0121T	作成日： 2025年7月5日	
	大阪支社 販売課	担当営業： ディー・フ・クレ	担当アドバイザー： SK4	

縮尺：A3サイズ等倍

- 必ずご確認ください。
- ・天井高さ、吊戸棚・レンジフード取付高さをご確認ください。

・《 》内寸法は参考寸法です。
- 設備図の見方、表示記号について
- ・寸法はキッチンパネル厚みとクリア寸法を含んでいません。

・KP：キッチンパネル


- 必ずお読みください
- 1)以下の工事・部材は別途ご用意ください。
- ・周囲躯体、仕上げ、取付用下地工事

・ダクト工事、壁面開口、屋外化粧カバー取付等

・給排水配管、電気配線、ガス配管及び接続工事
- 2)本体の取付以外の関連工事は法的有資格者による工事が必要になります。
- ・大工工事、電気工事、ガス配管工事、管工事、建具工事等

■機器類電源詳細

1	家電収納ユニット用電源	15A-100V・コード必要長さ1m	9
---	-------------	--------------------	---

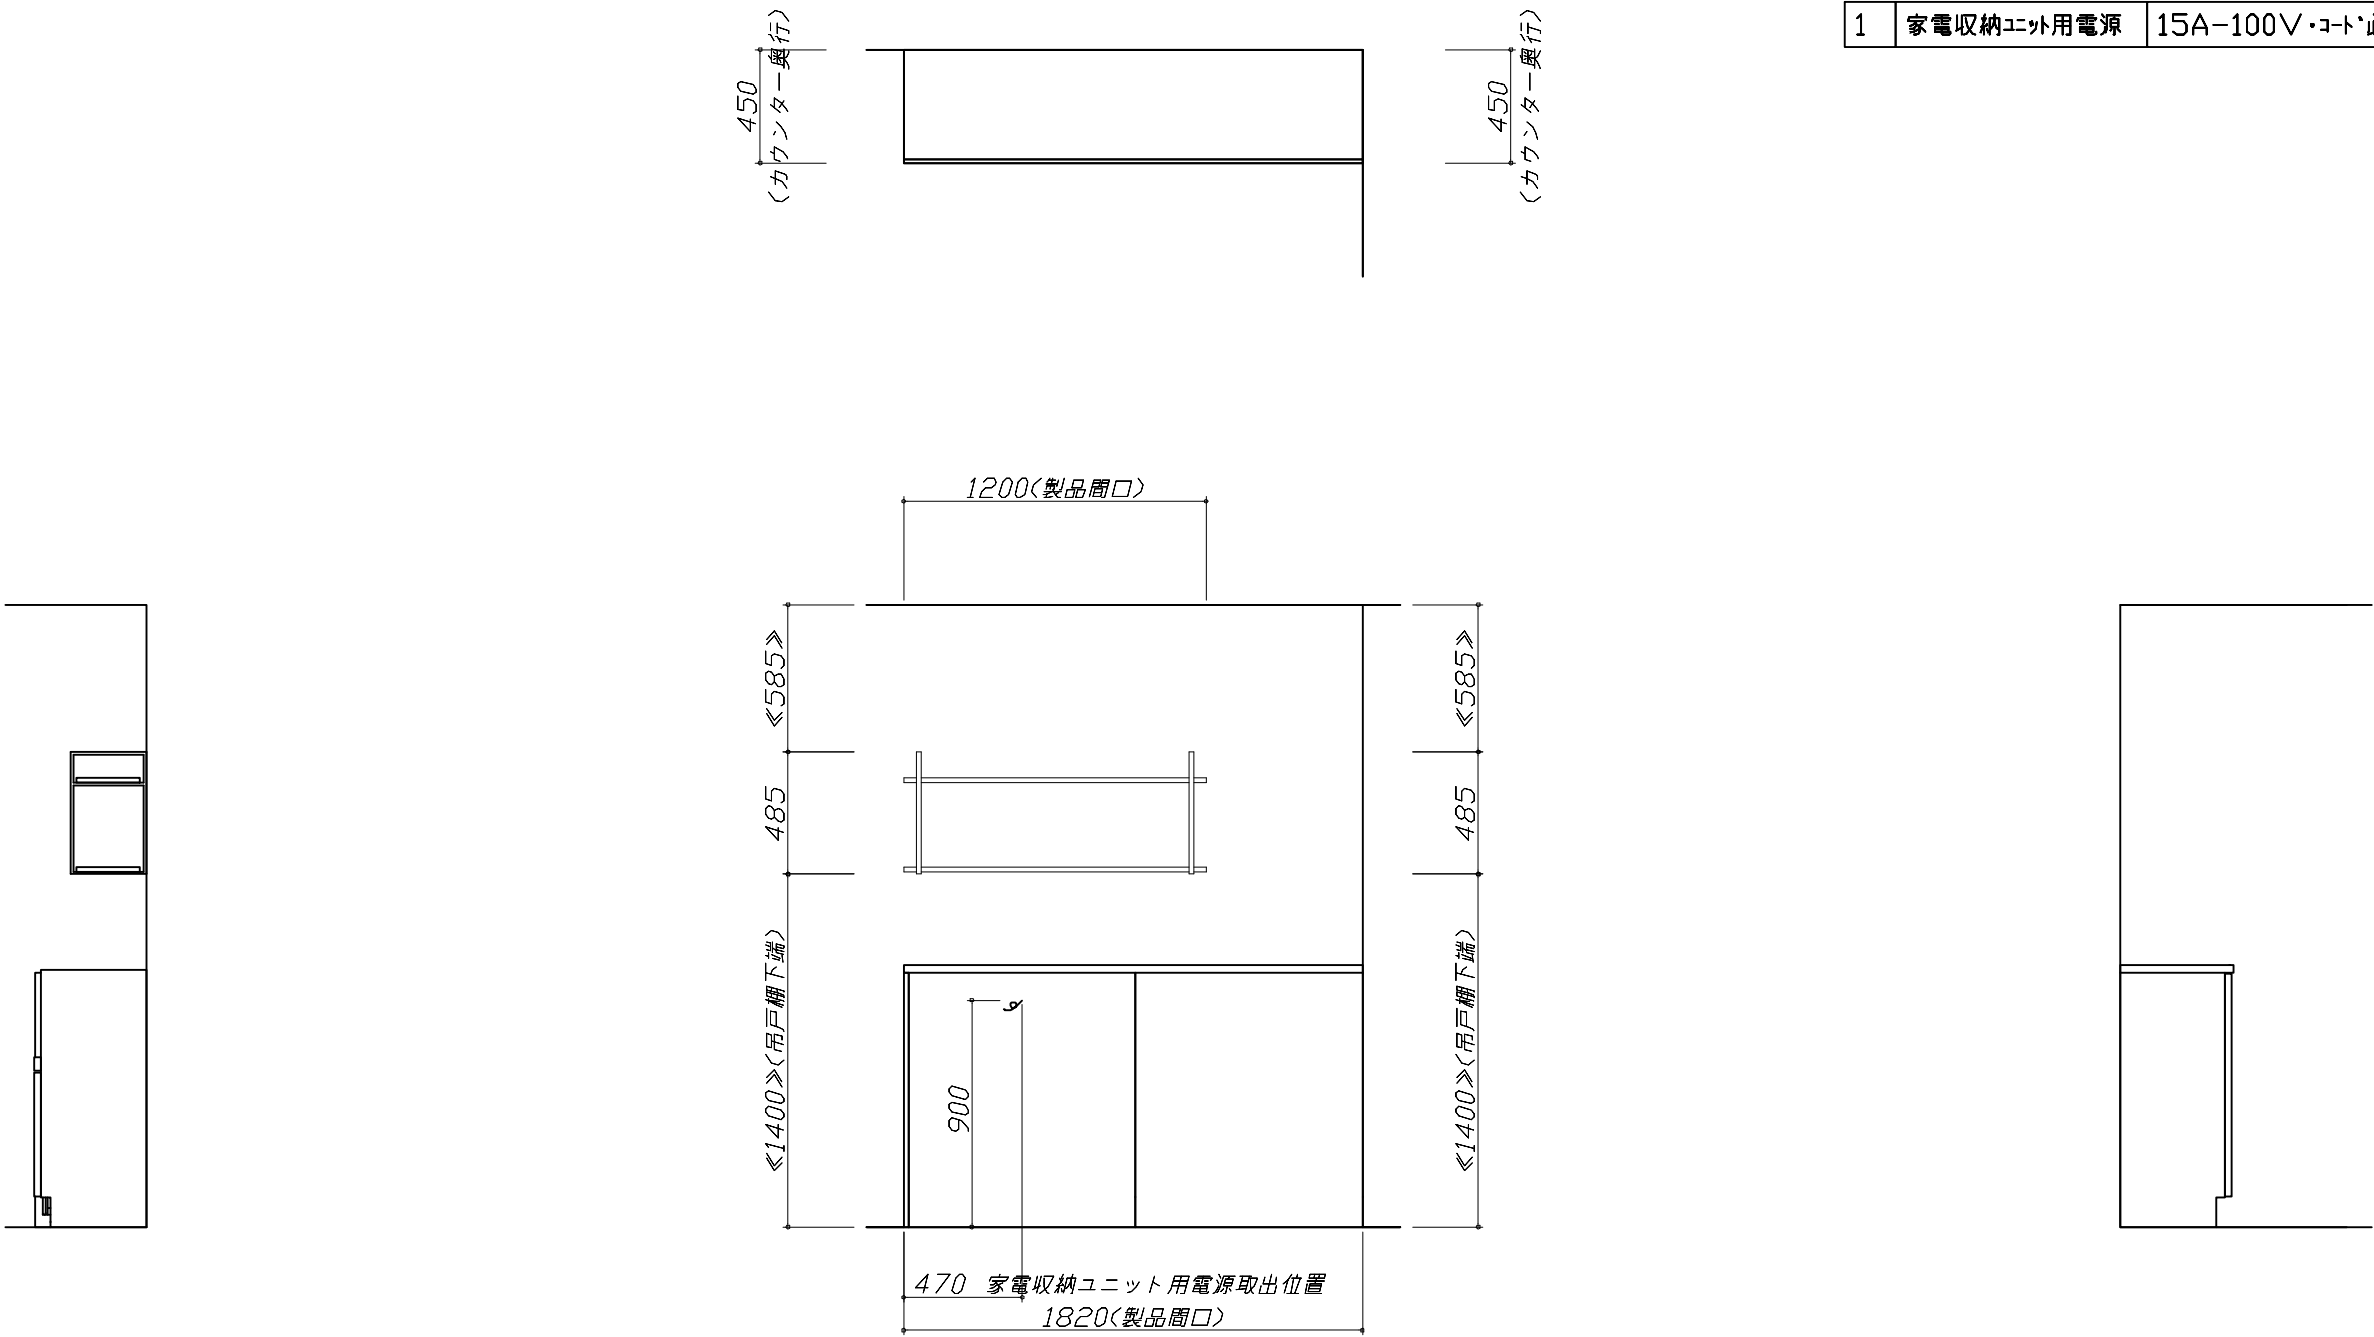

Takara standard タカラスタンダード株式会社	現場名称： ★大阪ー大阪SR SK4様邸	ぴったりサイズ`木製システムキッチン Refit リフィット	設備図 2	縮 尺： 1 / 30
	現場番号： C4529319	プラン番号： 1801A-2507-0121T	作成日： 2025年7月5日	
	大阪支社 販売課	担当営業： ディー・フ・グレイ	担当アドバイザー： SK4	

縮尺：A3サイズ等倍

らくエルシンク給水排水配管例図

給水給湯壁出し配管の場合
止水栓位置にアングル止水栓を取り付けてください。
(止水栓は別途)

管工事

シャワーホース
(ハンドシャワー水栓の場合)

止水栓

465 90 100 126 10

シンク下食器洗い乾燥機 配管例図

<給湯(水)配管例>
【床立上げの場合】

管工事

<排水配管例>
【床立上げの場合】

【壁出しの場合】

■必要部材
①止水栓
②片ナットチーズ
(給湯の場合は耐熱配管)
※水栓の給水(湯)管より分岐しますので、食器洗い乾燥機専用の給水(湯)管は不要です。
※必要部材は建築側用意となります。

■必要部材
①HT20
②エルボ
(耐熱塩ビ使用のこと)
※必要部材は建築側用意となります。

レンジフード詳細図

<VUA-901AD>

連動出力コネクター
電源コード: 1m

上方排気口位置

アンカーボルト用天吊孔2箇所

本体取付用ダルマ孔2箇所

本体取付用ノックアウト孔2箇所

消費電力: 145W

左右排気口位置

アルミダクト使用時の排気位置はダクト配管可能範囲を参照ください。
直接排気の場合は、排気口の位置に内寸タテ160mm×ヨコ160mmで巾100mm以上の木枠を設けてください。
実際の排気用接続部品の開口寸法は、角の場合150mm×150mm、丸の場合φ148です。

排気方法	排気部品	電動パワー
後方直接排気	排気用角ダクト	
左右後方外排気	VCN丸ダクト金具	ED丸ダクト金具
上方外排気	丸ダクト金具	ED丸ダクト金具

ガス配管例図

<TN36A60>

ガス配管工事

597 509 330 150 164

キャビネットセンター
加熱機器センター

ガス接続口
(Rc1/2テーパメネジ)

ガス栓1/2" ガス管1/2"

金属可とう管 ガス配管位置

235 100 550 850

シンク下食器洗い乾燥機 電気配線例図

<TKW-405A>

電気工事

電源は100V15A以上の専用回路を
設けてください。

※本体を設置する場所の背壁(図の斜線部)に給・排水工事部分を避けて125V、15Aのアースターミナル付埋込みコンセントを設け、これに電源電線、アース線を配線してください。

225 288 550

底板排水口 食器洗い乾燥機

コンセント位置/底板排水口の下部
(15A-125Vアース端子付埋込)

消費電力: 885W

レンジフード詳細図 ダクト配管可能範囲

<VUA 風圧シャッター>

管工事

900 363 310 345 355 700 455 900 345 355 430 152

上方排気可能範囲(天井)

上方排気

右排気可能範囲(右壁)

後方排気可能範囲(後壁)







左排気可能範囲(左壁)







側方排気(右側)

側方排気(左側)

後方排気

注)
●本図はアルミダクトφ150を使用した場合の配管可能範囲である。
断熱材を取付ける場合は厚みを考慮すること。
●リフォーム時など、既設の壁排気口を利用する場合、P変換アタッチメント(別売)を使用すること。

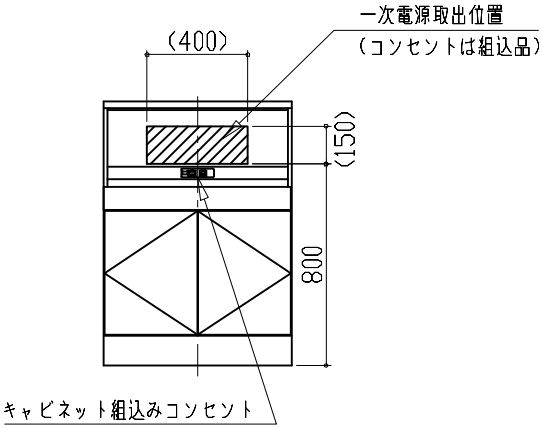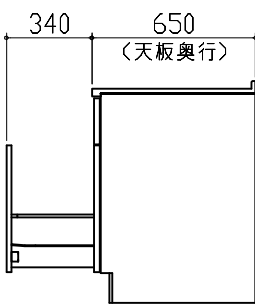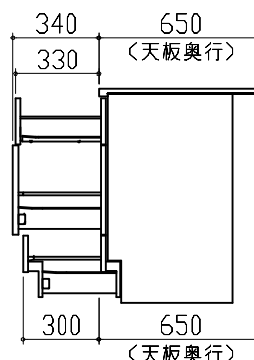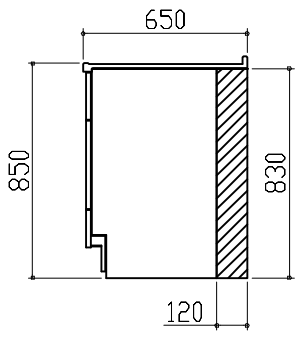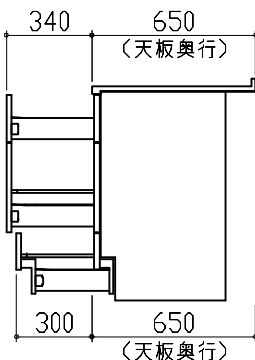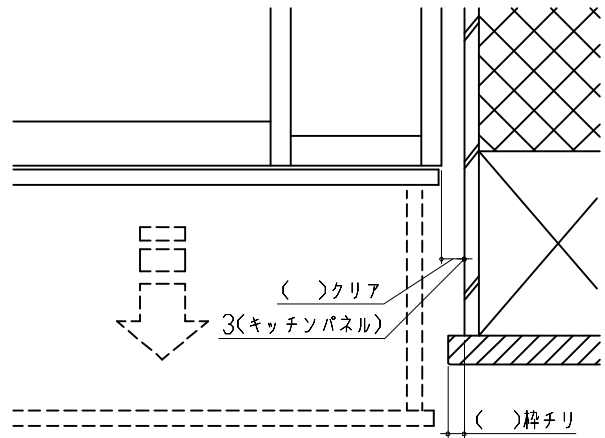家電収納庫 電気配線例図		キャビネット引出寸法 詳細図		キャビネット引出寸法 詳細図	
電気工事 電源は100V15A以上の専用回路を 設けてください。  消費電力：1500W		【シンクキャビネット】		【コンロキャビネット】	
					
横引配管有効寸法 詳細図		キャビネット引出寸法 詳細図		エンド取り合い詳細図	
【調理キャビネット】		【調理キャビネット】		【キッチン本体 右側】	
足元スライド標準タイプ  ：配管スペース				 ■留意事項 引出しを開けたときにドア枠・窓枠・巾木と干渉しないようクリアを確保してください。	
Takara standard タカラスタンダード株式会社		現場名称： ★大阪ー大阪SR SK4様邸		ぴったりサイズ`木製システムキッチン Re f i t リフィット	
		現場番号： C4529319		プラン番号： 1801A-2507-0121T	
		大阪支社 販売課		担当営業： ティー・フ・ケレー	
				詳細図 2	
				縮 尺： FREE	
				作成日： 2025年7月5日	
				担当アドバイザー： SK4	

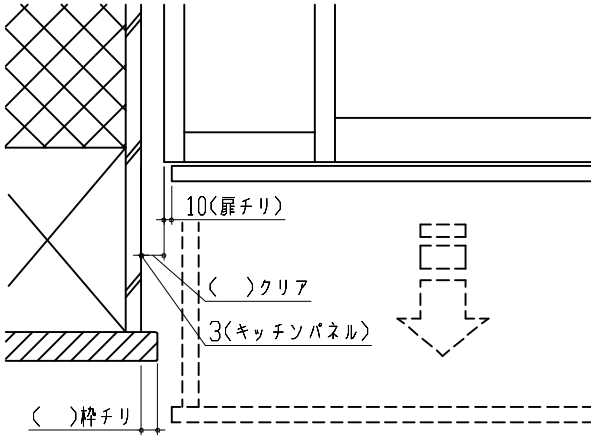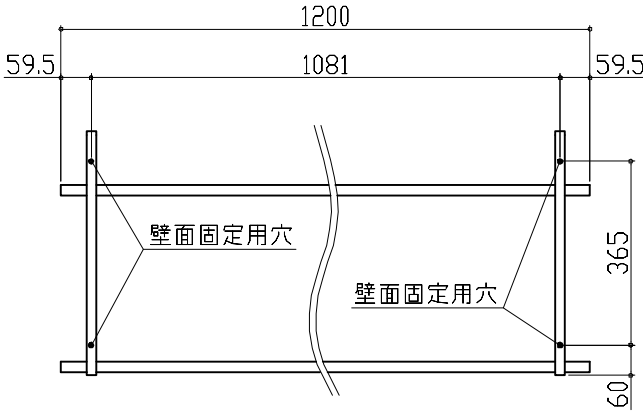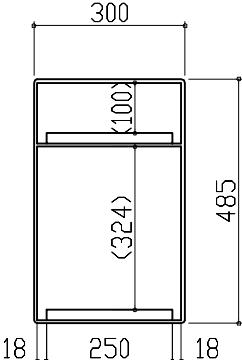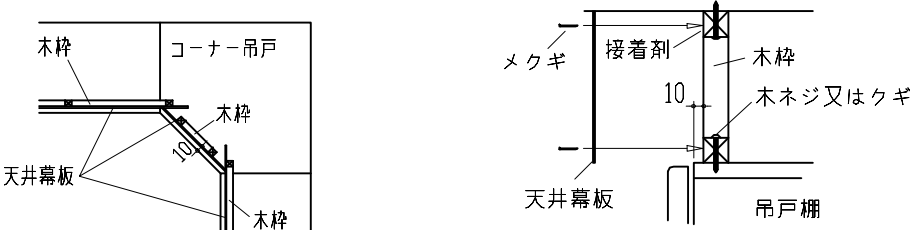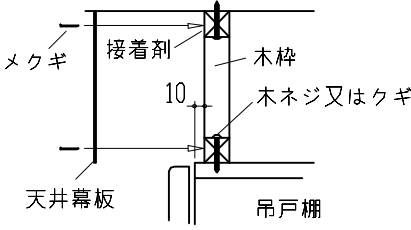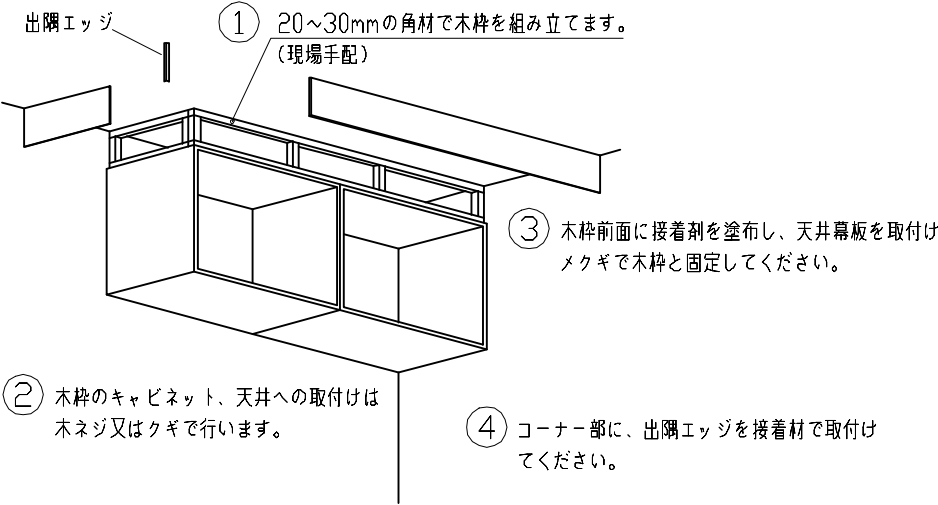エンド取り合い詳細図		オープンシェルフ 詳細図			
【キッチン本体 左側】  ■留意事項 引出しを開けたときにドア枠・窓枠・巾木と干渉しないようクリアを確保してください。		【1200間口2段仕様】			
		 背面図  側面図			
天井幕板施工例図					
  					
Takara standard タカラスタンダード株式会社		現場名称： ★大阪ー大阪SR SK4様邸	ぴったりサイズ`木製システムキッチン Refit リフィット	詳細図 3	縮 尺： FREE
		現場番号： C4529319	プラン番号： 1801A-2507-0121T	作成日： 2025年7月5日	
		大阪支社 販売課	担当営業： ティー・フ・ケレー	担当アドバイザー： SK4	