

ぴったりサイズ木製システムキッチン 御見積書

御名前 ★大阪-大阪SR SK7 様

業者 様

商品名 Refit リフィット

作成日 2025年7月7日
プラン番号 1801A-2507-0158T
現場番号 C4529384

タカラスタANDARD株式会社
◆大阪支社 販売課
大阪府東大阪市長田東2丁目4番33号
TEL 06-6746-6815 / FAX 06-6746-6805

◆大阪ショールーム
TEL 06-6746-2311 / FAX 06-6746-1246

商品
御見積金額 ￥885,700 (税込 ￥974,270)

()内の価格は税込価格<税率10%>を表示しています。

《参考》別途 商品組付費 ￥135,500 (税込 ￥149,050)
《参考》別途 現場配送費 ￥8,000 (税込 ￥8,800)

※ 商品御見積金額には商品組付費は含まれておりません。
※ 商品組付費には搬入・商品組付等の費用を含んでいます。
※ 商品組付費は現場の状況により変動する事があります。
又、給水・給湯・ガス・ダクト・電気等の接続工事は含まれておりません。

◆ 御見積仕様 ★ 御見積のカラー表示は参考です。最終発注時には必ず御確認下さい。

《キッチン》

キッチン本体サイズ	I型255cm
天板高さ	85cm
扉カラー	グループ1:ヒッコリーミディアム
引手	ハンドル引手(ブラック)
キッチンパネル	Pタイプ:ストーンホワイト
ワークトップ材質	人造大理石
カラー	シャインホワイト
水栓	ハンドシャワー水栓
食器洗い乾燥機	シンク横設置間口45cmタイプ
加熱機器	IHヒーター
レンジ機器	なし
ガス種	13A
周波数	60Hz

◆ 御確認事項

担当営業	担当アドバイザー	プラン作成者
ヒッコリーミディアム	SK7	山部

◆ 備考

No.*

御名前 ★大阪-大阪SR SK7

様

現場番号	C4529384	プラン番号	1801A-2507-0158T	作成日	2025/7/7
------	----------	-------	------------------	-----	----------

御見積明細 キッチン

★ 御見積のカラー表示は参考です。最終発注時には必ず御確認下さい。

NO	商品名	仕様	品番	数量	単価	金額
1	人造大理石ワークトップ	らくエルシンク	MFIS255 ュALD-N	1	94,900	94,900
2	シンクキャビネット	足元スライド、ソフトクローズ、ホーロー底板有、見切り無	F-RMVM105ウ-5EAPヒ-D	1	78,800	78,800
3	食器洗い乾燥機	引出し式(シルバー色)、深型	EW-45RD1ST	1	157,000	157,000
	食器洗い乾燥機用前面パネル	扉同色、深型用	P-DWP45D (APヒ-)	1	4,000	4,000
4	調理台キャビネット	深型食洗用、足元スライド、ソフトクローズ、ホーロー底板有	F-WDVB045 -5EAPヒ-)	1	21,500	21,500
5	調理台キャビネット	足元3段引出、ソフトクローズ、ホーロー底板有、見切り無	F-TFVB030 -5EAPヒ-D	1	32,000	32,000
6	コンロ用キャビネット	足元スライド、ソフトクローズ、ホーロー底板有、見切り有	F-KJVB075 R5EAPヒ-D-ハ	1	41,500	41,500
7	水栓	エコタイプハンドシャワー水栓	KM5021TTKE	1	36,500	36,500
8	電気加熱機器	IHヒーター両面焼き(ライトグレー色)	CH-AS6LTA	1	165,000	165,000
【ベースキャビネット小計】				9		631,200
9	ウォールキャビネット	耐震ラッチ付、扉手掛	W-M A090 -PGAPヒ-Y-D	1	24,100	24,100
10	ウォールキャビネット	耐震ラッチ付、扉手掛	W-M A045 LPGAPヒ-Y-D	1	16,100	16,100
11	ウォールキャビネット	レンジフード横タイプ、耐震ラッチ付、扉手掛	W-M A045ZLPGAPヒ-Y-D	1	16,100	16,100
12	吊戸用昇降棚	間口90cm用	TDUR-901	1	32,500	32,500
13	照明ユニット	10W(LED仕様)	SMY-57 LED	1	13,000	13,000
14	レンジフード	シロッコファン(シルバー色)	VUA-751AD (V)	1	41,000	41,000
	前幕板	高さ70cmタイプ、シルバー色	マエマク75VUA-640(V)	1	5,500	5,500
15	シロッコファン用排気金具	上方排気接続用	マルダクトカナグ(U)	1	3,000	3,000
16	エンドパネル	ベースキャビネット用、H80・85用	EP-XHN85 (APヒ-)	1	18,500	18,500
17	エンドパネル	ウォールキャビネット・電動昇降吊戸棚用	EP-WB (APヒ-)	1	10,000	10,000
18	どこでもラック	レードル掛け	MGSK レードルカケ (W	1	1,700	1,700
19	天板オプション		ジャバラセット	1	600	600
20	施工部材		シリコン(ホワイト2)	2	1,000	2,000
キッチン合計				23		¥815,300

御見積明細 キッチンパネル

NO	商品名	仕様	品番	数量	単価	金額
1	ホーローキッチンパネルPタイプ	フロントパネル120、ストーンホワイト	PZFN-120 (DWH)	1	13,600	13,600
2	ホーローキッチンパネルPタイプ	サイドパネル(長尺仕様)、ストーンホワイト	PZS-90HN (DWH)	1	24,500	24,500
3	ホーローキッチンパネルPタイプ	窓パネル185、ストーンホワイト	PZW -185 (DWH)	2	11,600	23,200
4	パネル施工キット	シリコン色(ホワイト)	パネルセコウキットS(W)-1	1	5,700	5,700

御名前 **★大阪-大阪SR SK7** 様

現場番号	C4529384	プラン番号	1801A-2507-0158T	作成日	2025/7/7
------	----------	-------	------------------	-----	----------

御見積明細 キッチンパネル

NO	商品名	仕様	品番	数量	単価	金額
5	KP用エッジセット	樹脂製(U型入り)、ホワイト	KPエッジセットJ-U(MW)-2	1	3,400	3,400
キッチンパネル合計				6		¥70,400

商品総合計	29	¥885,700
-------	----	----------

※ 御見積明細の価格には消費税は含まれておりません。別途消費税が必要となります。

《参考》別途 商品組付費

キッチン商品組付費 ¥100,500 (税込 ¥110,550)

キッチンパネル商品組付費 ¥35,000 (税込 ¥38,500)





《参考》別途 現場配送費

¥8,000 (税込 ¥8,800)

※ 商品組付費は現場の状況により変動する事があります。又、給水・給湯・ガス・ダクト・電気等の接続工事は含まれておりません。

()内の価格は税込価格＜税率10%＞を表示しています。

■必ずご確認ください。
・天井高さ、吊戸棚・レンジフード取付高さをご確認ください。
・《 》内寸法は参考寸法です。
■表示記号について
・KP：キッチンパネル

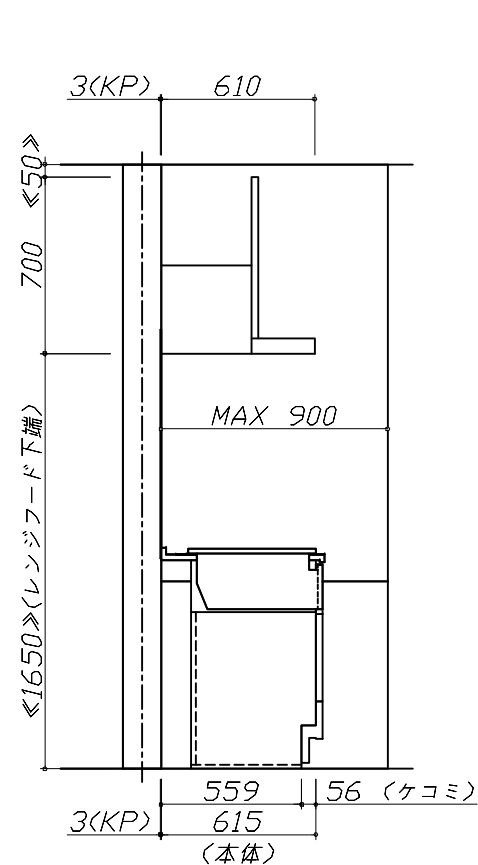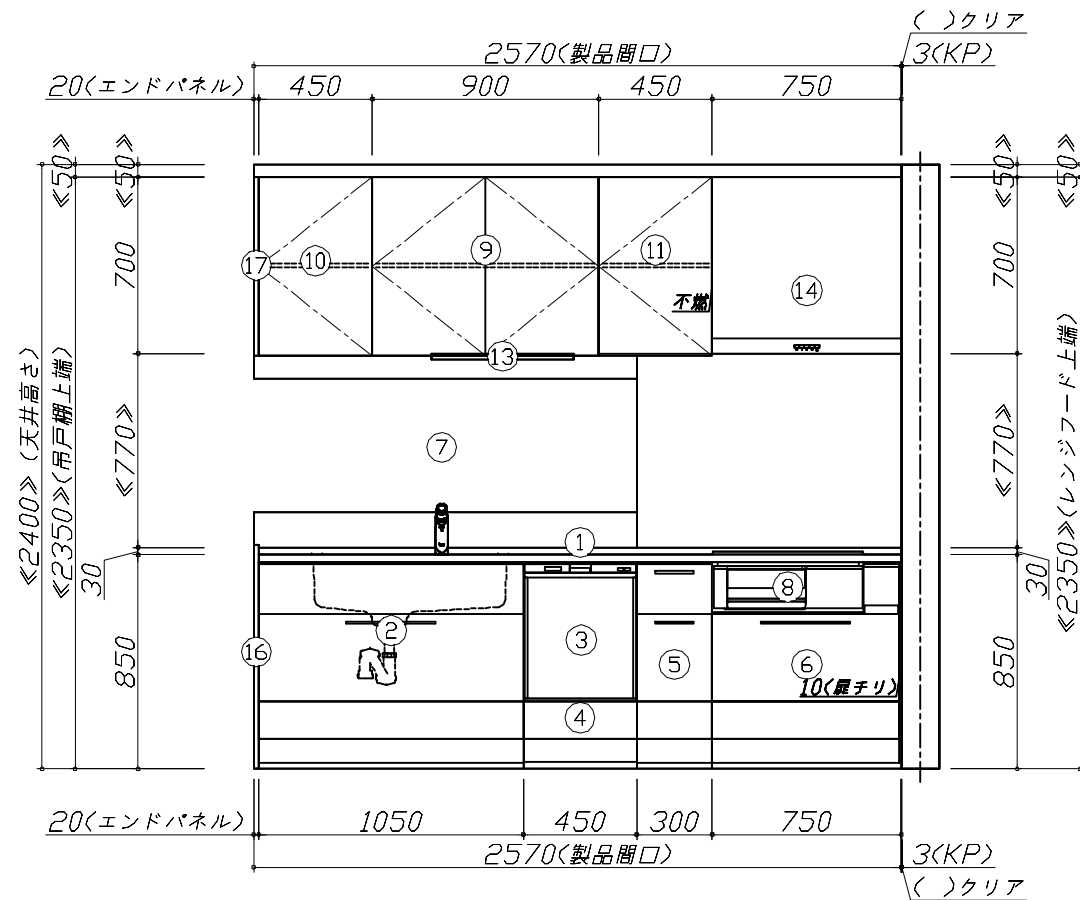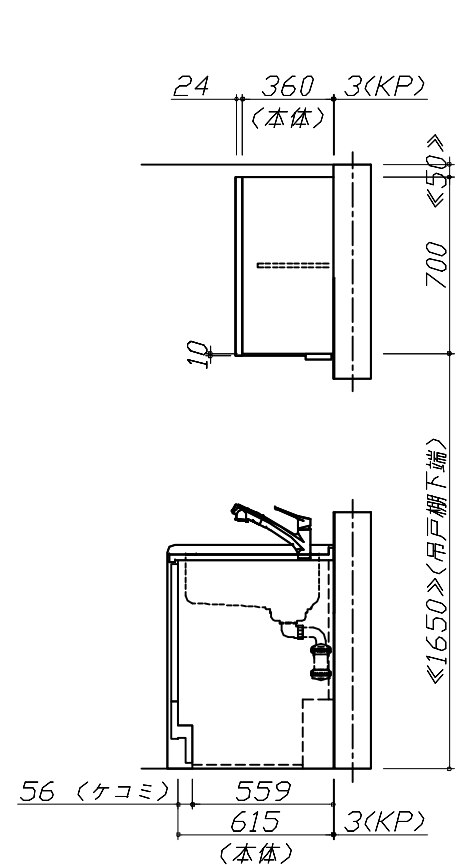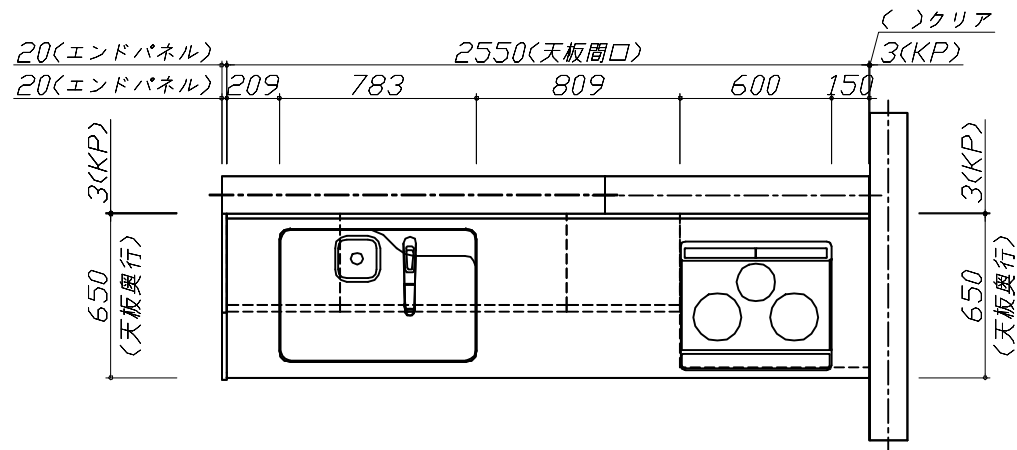


Takara standard
タカラスタンダード株式会社

現場名称： ★大阪ー大阪SR SK7様邸
現場番号： C4529384
大阪支社 販売課

ぴったりサイズ`木製システムキッチン Refit リフィット
プラン番号： 1801A-2507-0158T
担当営業： ヒコリ-ミティ74

姿図 1 縮尺： 1 / 30
作成日： 2025年7月7日
担当アドバイザー： SK7

縮尺：A3サイズ等倍

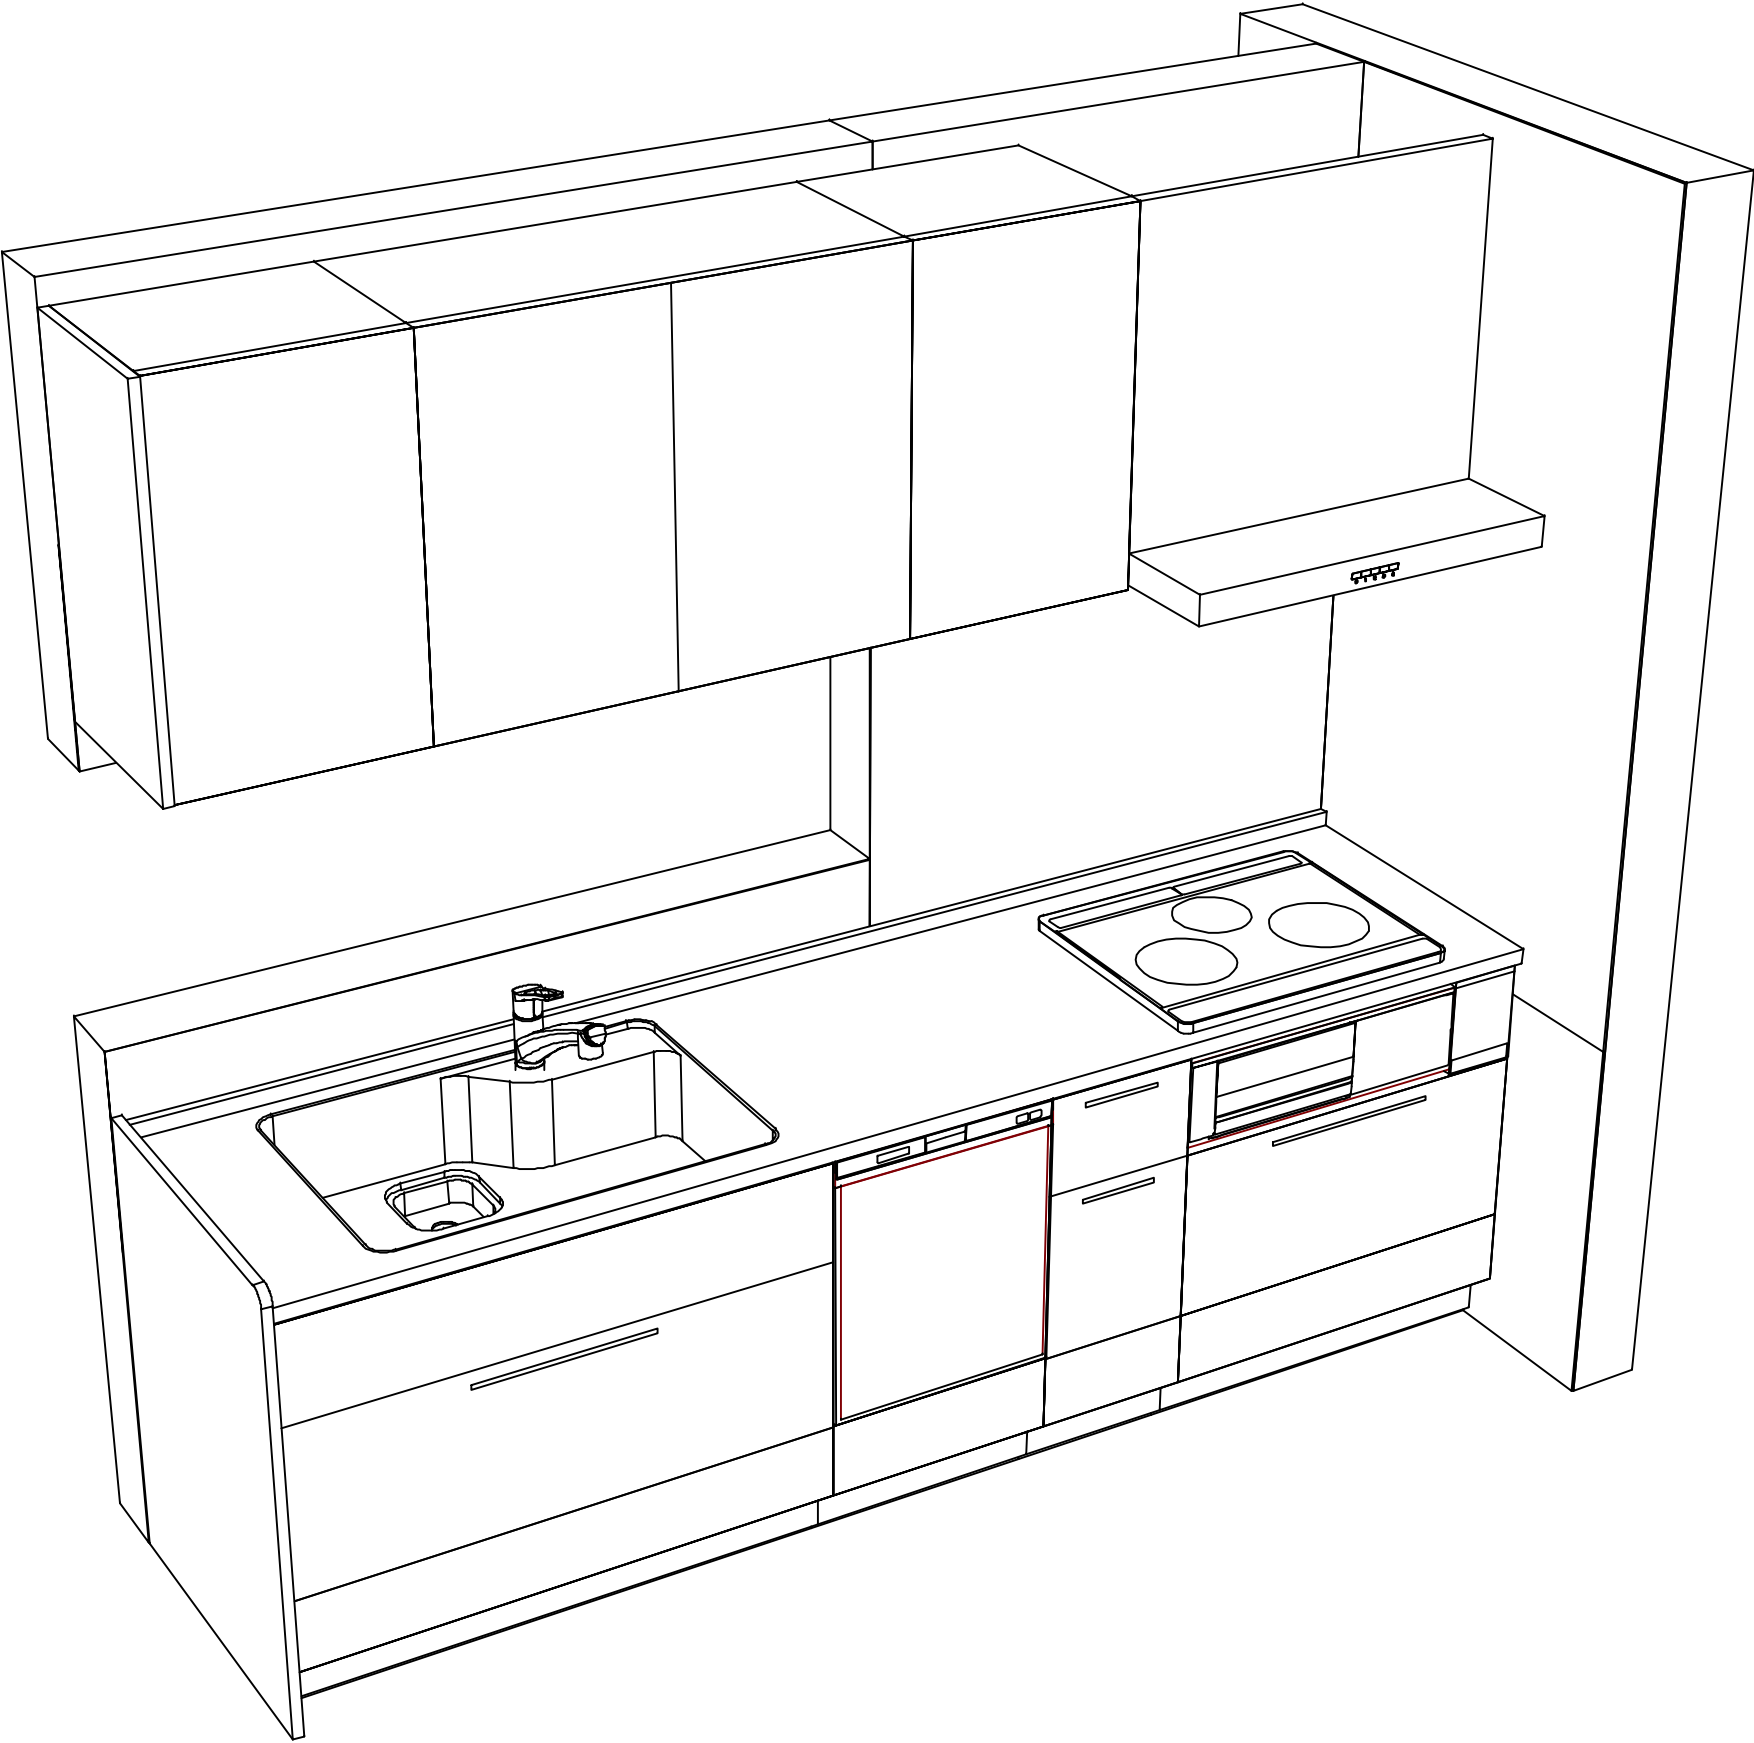

現場名称： ★大阪ー大阪SR SK7様邸	ぴったりサイズ`木製システムキッチン Refit リフィット	姿図 2	縮 尺： 1 / 30
現場番号： C4529384	プラン番号： 1801A-2507-0158T	作成日： 2025年7月7日	
大阪支社 販売課	担当営業 ：ヒコリ-ミティ74	担当アドバイザー： SK7	

■商品仕様概要

商品仕様	商品シリーズ	びったりサイズ木製システムキッチン R e f i t リフィット		
	タイプ	足元スライドタイプ		
	扉カラー	グループ1：ヒッコリーミディアム		
	引手種類	ハンドル引手(ブラック)		
	天板形状・周口	I型255cm		
		-		
	奥行	65 c m		
	天板高さ	85cm		
	キッチンパネル	有		
	キッチンパネルカラー	Pタイプ：ストーン初色		
	見切り・エッジ材	樹脂製		

■商品仕様書（キッチン側）

品目	仕様			備考
天板	材質	人造大理石	色	シャインホワイト
	シンク	らくエルシンク	色	ステンレス
	部品	-		
		-		
		-		
		-		
下台	本体	木製	色	ホワイト
	底板	ホーロー底板		
	引出し	化粧ボード（一部樹脂製）		
	レール・丁番	ソフトクローズレール		
	部品(標準)	-		
	部品(オプション1)	-		
	部品(オプション2)	-		
	部品(オプション3)	-		
設備仕様（下台）	水栓1	KM5021TTKE		
	水栓2	-		
	食器洗い乾燥機	EW-45RD1ST	色	シルバー
	加熱機器(本体)	CH-AS6LTA	色	ライトグレー
	加熱機器(トッププレート)	ガラストップ	色	ブラック
	加熱機器(レンジ)	-		
吊戸棚	本体	化粧ボード	色	ホワイト
	耐震ラッチ	有		
	部品	棚板		
レンジフード	品名	VUA-751AD（V）	色	シルバー
	ファン仕様	シロッコファン（排気タイプ）		
	部品	※外付（U）		
		-		
		-		
設備仕様（上台）	照明ユニット	SMY-57 LED		100V
	アイラック	-		
	電動昇降吊戸棚	-		
	昇降棚	TDUR-901		
エンドパネル	材質	木製	色	ヒッコリーミディアム
天井幕板	品名	-		

■商品仕様書（周辺収納側）

品目	仕様		備考
周辺仕様	周辺扉カラー	-	
	周辺引手	-	
	キッチンパネル	-	
トールユニット	本体	-	
	底板	-	
	引出し	-	
	レール	-	
	丁番	-	
	耐震ラッチ	-	
カウンターユニット	部品	-	
	本体	-	
	底板	-	
	レール	-	
家電収納	丁番	-	
	本体	-	
周辺カウンター	部品	-	
	材質	-	
吊戸棚	本体	-	
	耐震ラッチ	-	
	部品	-	
設備仕様（上台）	アイラック	-	
エンドパネル	材質	-	
天井幕板	品名	-	


基本工事区分について

本説明書は、キッチンの本体組立・設置と関連工事（建設工事）である 大工工事、電気工事、ガス配管工事、管工事（給排水）などと区別して説明しています。

建設工事は関連する法令・規定に従って法的有資格者による工事が必要になります。

流通業者様からの発注で下請けとして本体の「取付・設置」を行う場合は、建設工事部分とキッチン本体「取付・設置」を区別して行ってください。

設置前工事、設置後工事の一部でも含む場合は、建設工事となります。

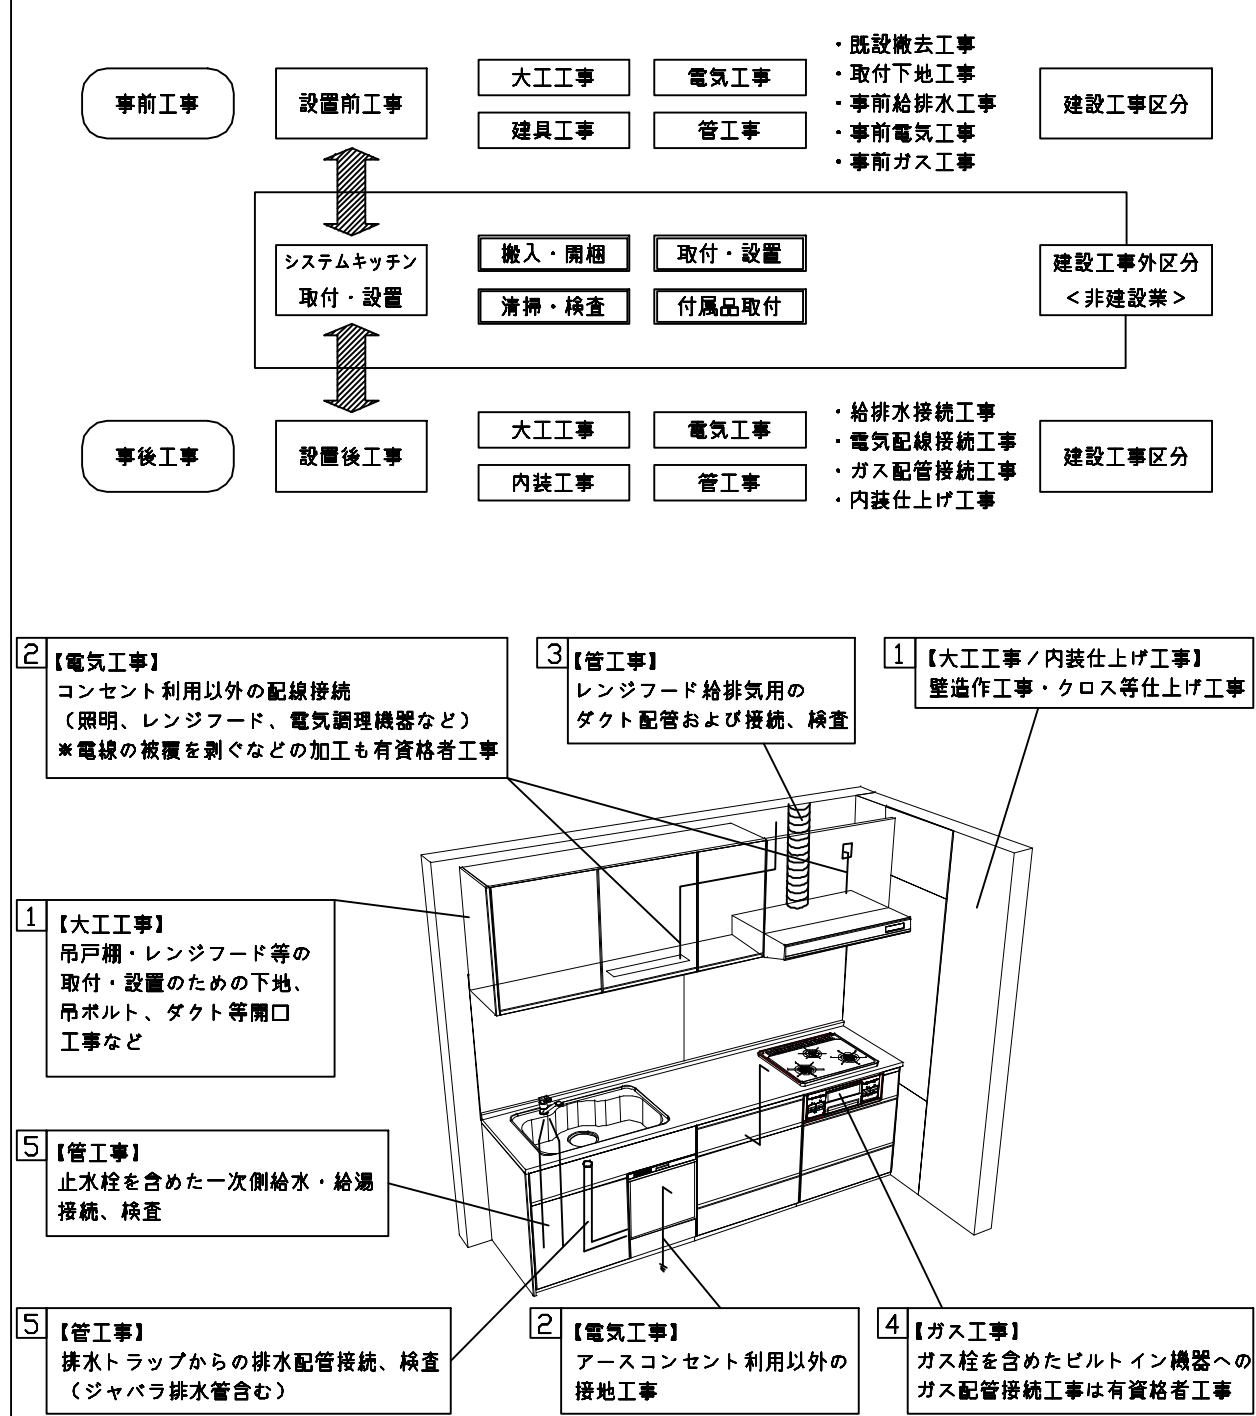

■システムキッチン 工事区分

参考：キッチン・バス工業会『工事区分ガイドライン』

工事区分	部位 (図)	業種区分	作業名称（区分）	建設工事			建設工事外		作業内容
				大工 工事	管 工事	電気 工事	設備・ ガス機器 設置	キ ッ チ ン 取 付	
設置前工事	1 3	大工 管	外壁の開口工事	○	○				レンジフードのダクト用の建築壁の穴あけ工事
			建築壁の下地処理工事	○					ウォールキャビネット等の取付のための壁下地処理工事
			幕板取付壁下地処理工事	○					天井・壁等の幕板等取付のための下地処理工事
			アンカー、吊ボルト工事	○					吊戸棚、レンジフード等のアンカー、吊ボルト工事
			換気機器用ダクトの関連工事		○	○			建築物の事前ダクト配管等の工事
	2	電気	キッチンパネル下地処理工事	○					キッチンパネルを貼るための建築壁の下地処理工事
			レンジフードの電気工事			○			建築の屋内配線と配線器具（コンセント）工事
			I H調理機器の電気工事			○			I H調理機器専用の200Vの事前電気工事
			ウォールキャビネット部分の電気工事			○			照明器具等の電気工事
			電動昇降吊戸棚の電気工事			○			電動昇降吊戸棚の専用電源・アース工事
	4 5	ガス 管	食器洗い乾燥機の電源・アース工事			○			食器洗い乾燥機の専用電源・アース工事
			水栓の電気工事			○			タッチレス水栓、アルカリイオン整水器の電気工事
			ガス調理機器のガス配管工事		○				ガス調理機器用の事前ガス配管工事
			排水配管の立上げ工事		○				キッチン排水用の所定位置への排水配管立上げ工事
			給水・給湯配管の立上げ工事		○				キッチン専用の所定位置への給水給湯配管立上げ工事
システムキッチン 本体取付・設置	建設工事 外区分		食器洗い乾燥機の給排水配管工事		○				食器洗い乾燥機用の専用給水(給湯)・排水配管事前工事
			キッチンパネルの取付 【注記 1】					☐	製品を加工して建築下地へ取付
			製品間のシリコン充填 【注記 2】					☐	製品間の隙間を仕上げる処理作業
			レンジフードの取付 【注記 1】					☐	本体及び化粧パネルを取付ける作業
			ウォールキャビネットの取付					☐	ウォールキャビネットを取付ける作業
			電動昇降吊戸棚の取付					☐	電動昇降吊戸棚を取付ける作業
			ベースキャビネット・ワークトップの取付					☐	ベースキャビネット・ワークトップの組立・調整して設置する作業
			排水部品の組立 【注記 3】				☐	☐	排水部品とシンクの組立
			水栓類の組立・ワークトップへの取付 【注記 1】				☐	☐	水栓、浄水器同梱部材の組立（ワークトップへの取付）
			ビルトイン機器の取付 【注記 1】				☐	☐	ビルトイン機器のキッチン本体への組込作業
			試運転・完成検査 【注記 4】				☐	☐	完成後の試運転、性能確認検査
	設置後工事	2 3 電気 管	ウォールキャビネット照明器具工事			○			事前配線の電源線と照明器具の接続、検査
			電気配線器具の取付			○			スイッチ、コンセント等の電気配線工事
			レンジフードとダクト接続工事		○				建築ダクトとレンジフードの接続、検査
		4 ガス	その他電化機器の工事			○			電化機器と電源線、アースの接続工事
			ガス調理機器のガス配管接続工事				☐		ガス調理機器とガス栓との接続工事（資格要）
設置後工事	5 管		給水・給湯配管と水栓の接続工事		○				給水・給湯の一次側と水栓の接続、検査
			給水・給湯配管とオプション機器の接続工事		○				オプション機器と一次側給排水の接続、検査
			建築創排水配管への接続工事		○				キッチン排水配管と建築創排水配管の接続、検査

※【注記 1】原則、現場支給製品は支給側で取付実施とする

※【注記 2】当社製品間のみ実施する場合が多い。但し、現場により打合せにて作業範囲を決定する場合がある

※【注記 3】給排水配管の仕様や状況により、排水部品の組立作業範囲を打合せにて決定する

※【注記 4】製品の完成検査、試運転は、工事完成後に行う場合が多い。但し、原則、商品取付完了時に検査、試運転が可能な範囲のみキッチン設置者が実施する

■必ずご確認ください。

・天井高さ、吊戸棚・レンジフード取付高さをご確認ください。

・《 》内寸法は参考寸法です。

■設備図の見方、表示記号について

・寸法はキッチンパネル厚みとクリア寸法を含んでいません。

・KP：キッチンパネル

■吊戸棚・オープンシェルフ取付注意事項

●吊戸棚及びオープンシェルフの取付は、必ず商品同梱の専用ネジ（タッピンネジ4.5×60）を使用してください。

●固定下地は固定位置を中心に幅100mm以上、厚み12mm以上の十分な強度を持つ合板をお願いします。

吊戸棚

タッピンネジ(4.5×60)

下地材

オープンシェルフ

下地材

■必ずお読みください

1)以下の工事・部材は別途ご用意ください。

・周囲躯体、仕上げ、取付用下地工事


・ダクト工事、壁面開口、屋外化粧カバー取付等

・給排水配管、電気配線、ガス配管及び接続工事

2)本体の取付以外の関連工事は法的有資格者による工事が必要になります。

・大工工事、電気工事、ガス配管工事、管工事、建具工事等

3)キッチンパネルを設置する壁面下地は
プラスターボード仕上げをお願いします。

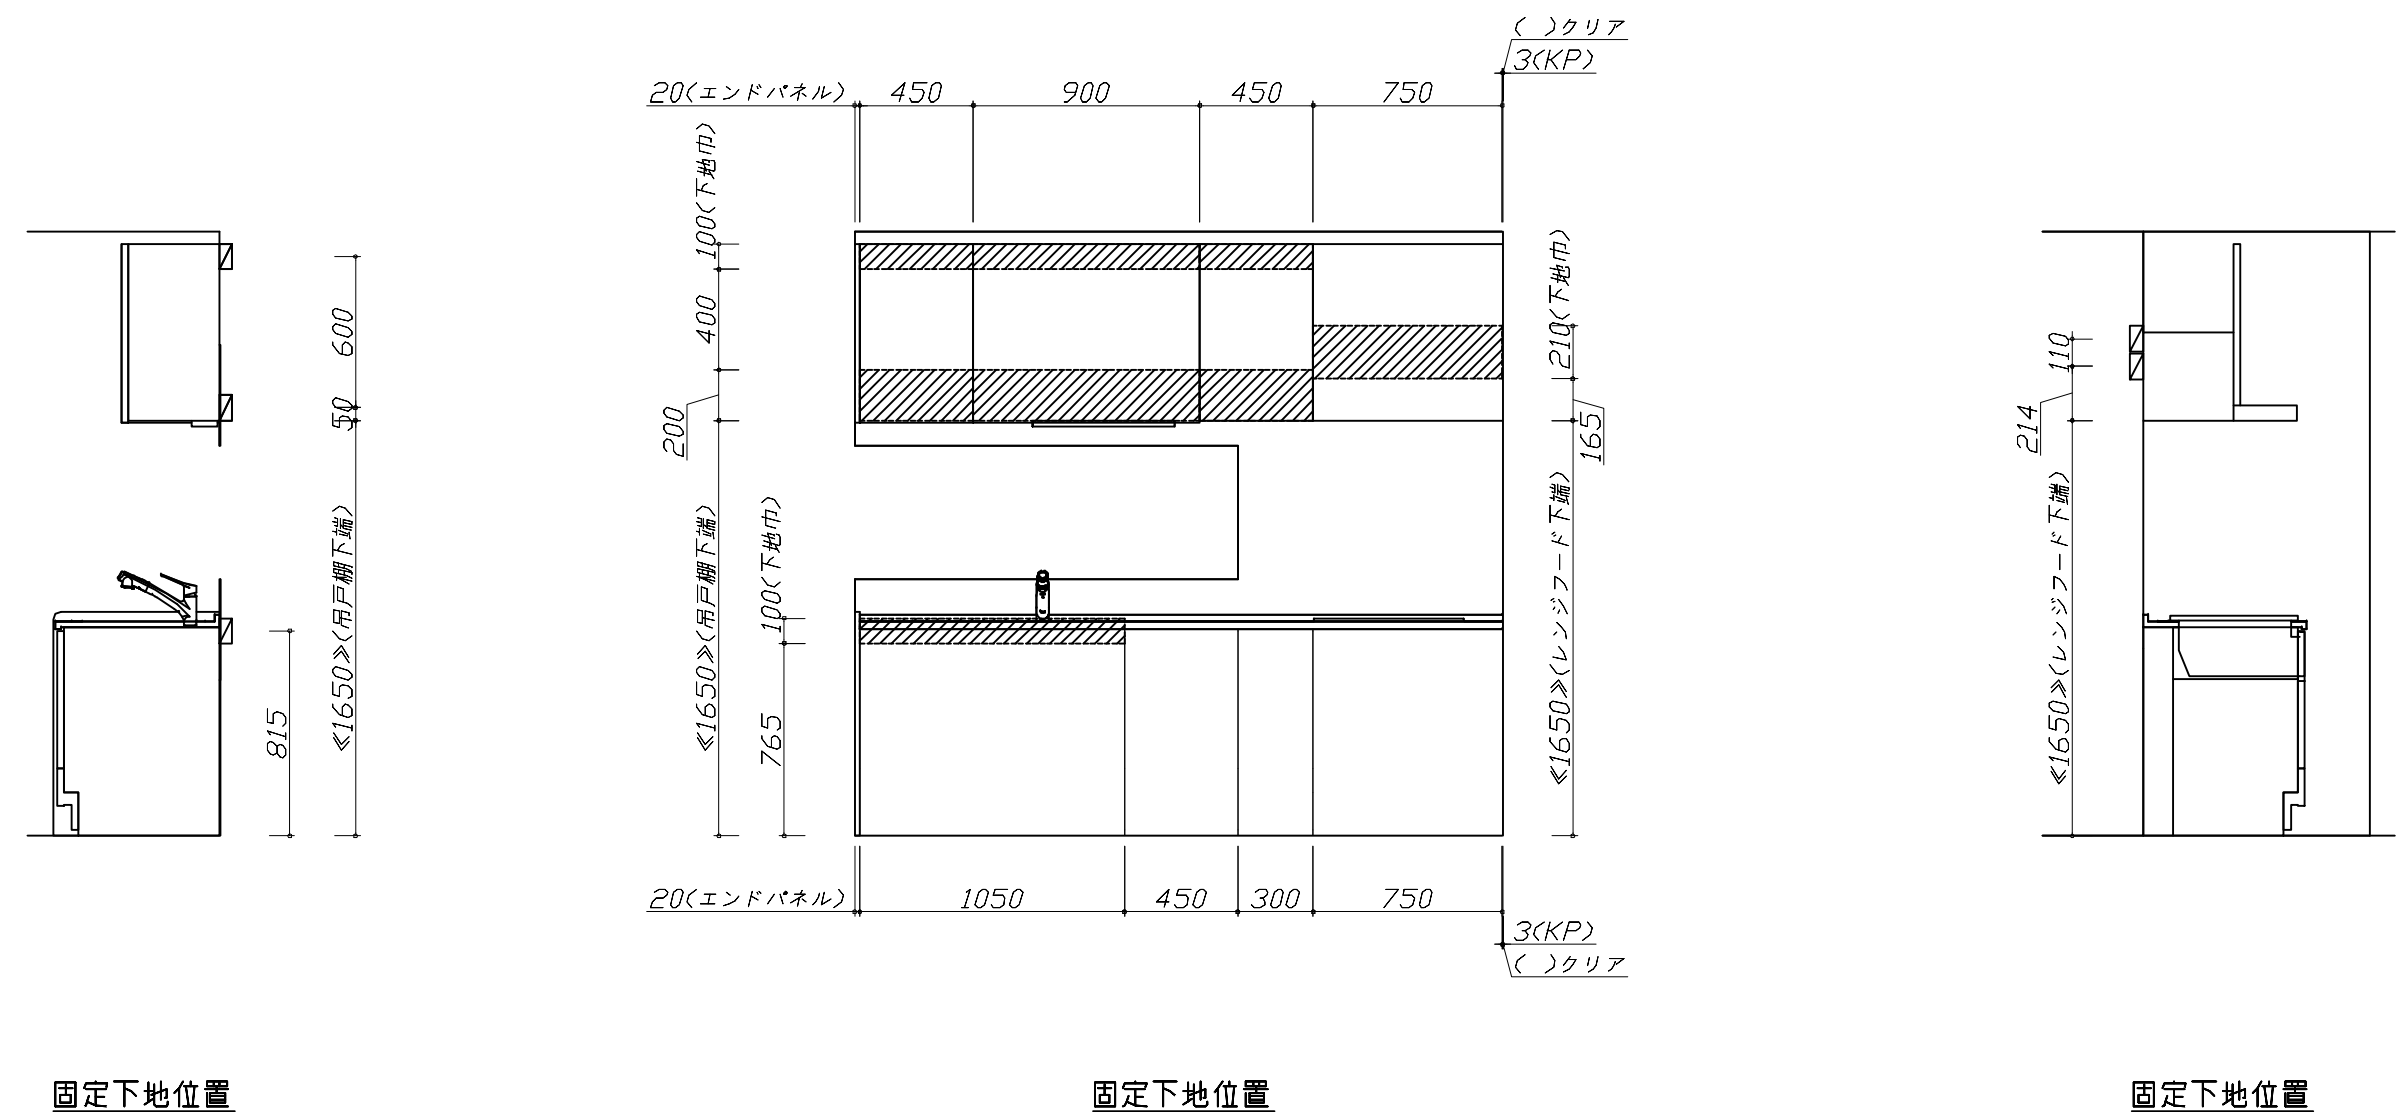

Takara standard タカラスタンダード株式会社	現場名称： ★大阪ー大阪SR SK7様邸	ぴったりサイズ`木製システムキッチン Refit リフィット	下地図 1	縮 尺： 1 / 30
	現場番号： C4529384	プラン番号： 1801A-2507-0158T	作成日： 2025年7月7日	
	大阪支社 販売課	担当営業： ヒコリ-ミテ`イ74	担当アドバイザー： SK7	

■必ずご確認ください。




- ・天井高さ、吊戸棚・レンジフード取付高さをご確認ください。
- ・《 》内寸法は参考寸法です。

■設備図の見方、表示記号について

- ・寸法はキッチンパネル厚みとクリア寸法を含んでいません。
- ・KP：キッチンパネル

■設備記号			
記号	記号の意味	記号	記号の意味
	給水位置		コンセント位置
	給湯位置		7-ス付コンセント位置
	排水位置		7-スターミナル付コンセント位置
	ガス配管位置		電源取出位置
	電源位置		

：点検口

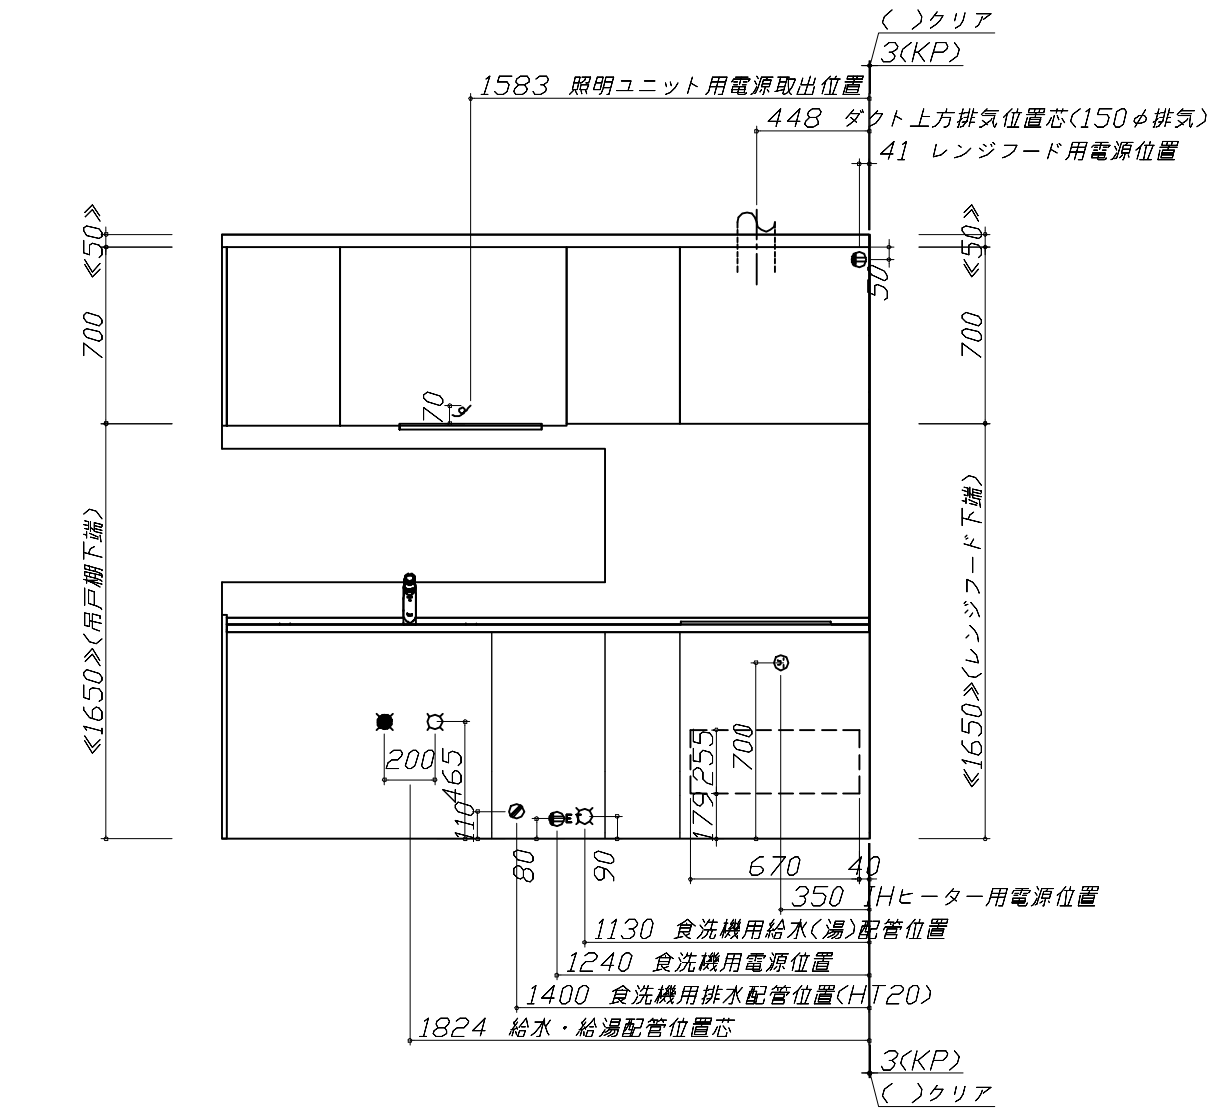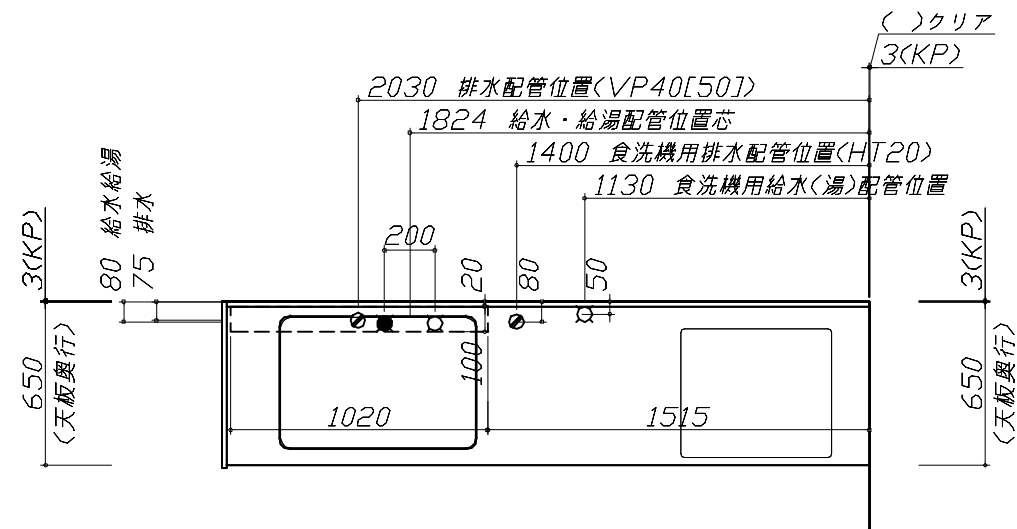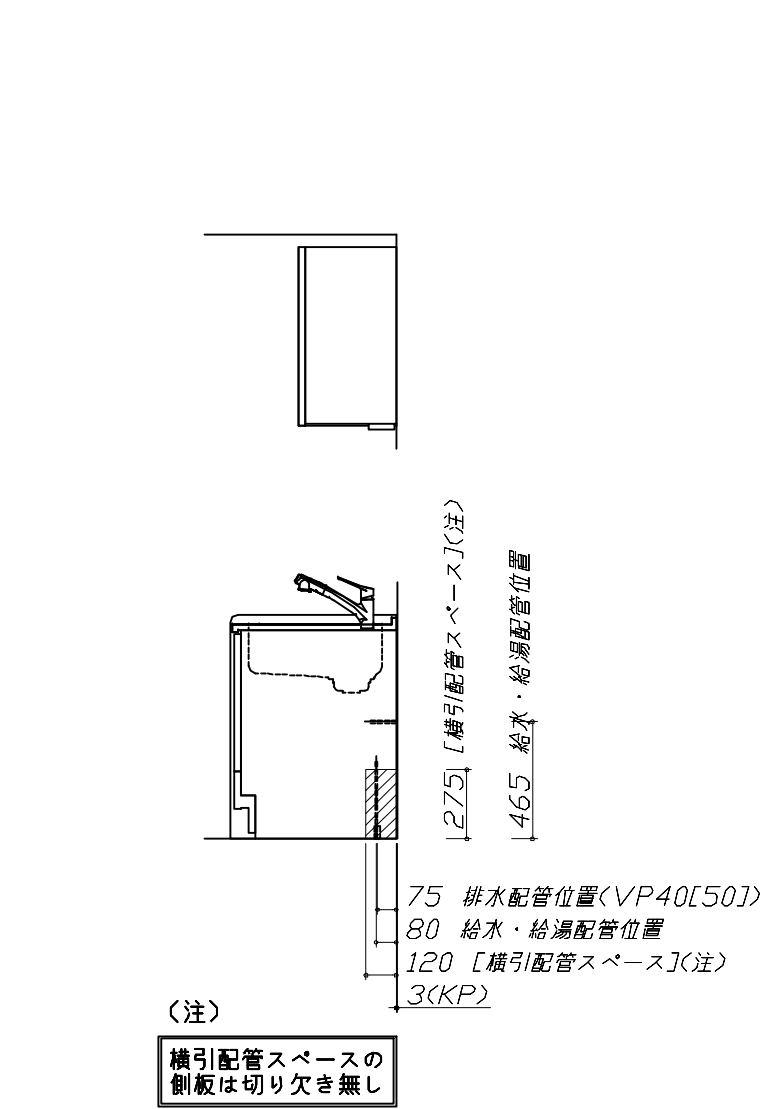

■必ずお読みください

1)以下の工事・部材は別途ご用意ください。


- ・周囲躯体、仕上げ、取付用下地工事
- ・ダクト工事、壁面開口、屋外化粧カバー取付等
- ・給排水配管、電気配線、ガス配管及び接続工事

2)本体の取付以外の関連工事は法的有資格者による工事がになります。

- ・大工工事、電気工事、ガス配管工事、管工事、建具工事等

■機器類電源詳細			
1	食洗機用電源	15A-125V E付埋込コンセント	
2	レンジフード用電源	15A-125V 埋込コンセント 消費電力145W	
3	照明ユニット用電源	100V・コード必要長さ1m	
4	IHヒーター用電源	30A-250V 单相200Vコンセント 消費電力5800W	

※ダクト配管可能範囲は詳細図参照

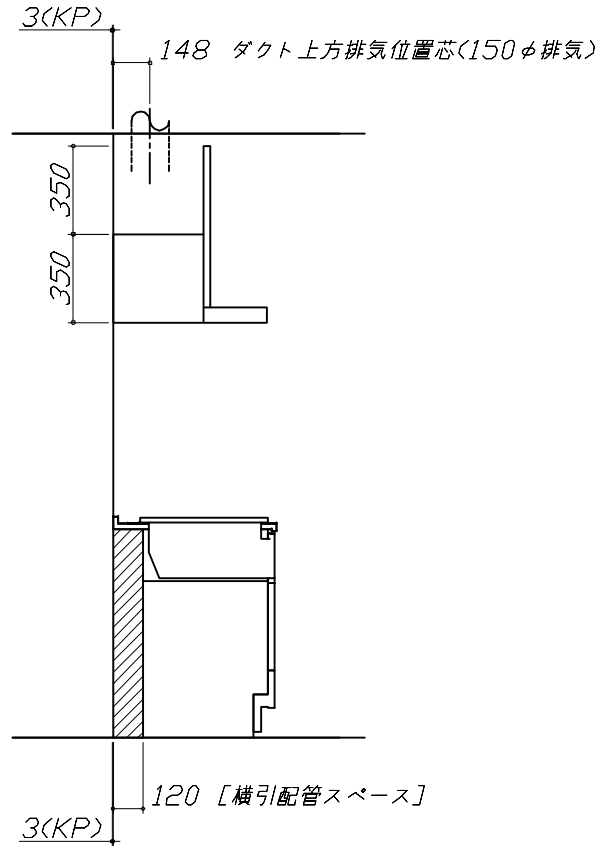

Takara standard タカラスタンダード株式会社	現場名称： ★大阪ー大阪SR SK7様邸	ぴったりサイズ木製システムキッチン Refit リフィット	設備図 1	縮 尺： 1 / 30
	現場番号： C4529384	プラン番号： 1801A-2507-0158T	作成日： 2025年7月7日	
	大阪支社 販売課	担当営業： ヒコリ・ミチ・イム	担当アドバイザー： SK7	

縮尺：A3サイズ等倍

らくエルシンク給水排水配管例図

給水給湯壁出し配管の場合
止水栓位置にアングル止水栓を取り付けてください。
(止水栓は別途)

管工事

シャワーホース
(ハンドシャワー水栓の場合)

止水栓

シンク横食器洗い乾燥機 配管例図

床立上げの配管例

管工事

給湯・給水(給湯の場合は耐熱配管)
① アングル型ボールバルブ止水栓
② 硬質塩化ビニルライニング鋼管相当品
排水(耐熱塩ビ使用のこと)
③ HT20相当
④ エルボ

壁出しの配管例

管工事

給湯・給水(給湯の場合は耐熱配管)
⑤ アングル型ボールバルブ止水栓
⑥ 硬質塩化ビニルライニング鋼管相当品
排水(耐熱塩ビ使用のこと)
⑦ HT20相当
⑧ エルボ

(配管部材は別途)

レンジフード詳細図

<VUA-751AD>

管工事

連動出力コネクター
電源コード: 1m
上方排気口位置
アンカーボルト用
天吊孔2箇所
本体取付用ダルマ孔
2箇所
本体取付用
ロックアウト孔
2箇所
消費電力: 145W

アルミダクト使用時の排気位置は
ダクト配管可能範囲を参照ください。
直接排気の場合は、排気口の位置に
内寸タテ160mm×ヨコ160mmで
巾100mm以上の木枠を設けてください。
実際の排気用接続部品の開口寸法は、
角の場合150mm×150mm、
丸の場合φ148です。

排気方法	排気部品	電動ファン
後方直接排気	排気用角ダクト外	
左右後方外排気	VCN丸ダクト外金具	ED丸ダクト外金具
上方外排気	丸ダクト外金具	ED丸ダクト外金具

電気配線例図

<CH-AS6LTA>

電気工事

背面に壁の無いプランの場合は、
床面より配線を引き込んでください。

消費電力: 5800W

シンク横食器洗い乾燥機 電気配線例図

<EW-45RD1ST>

電気工事

電源は100V15A以上の専用回路を
設けてください。

*本体を設置する場所の背壁(図の斜線部)に給・排水管工事部分
を避けて125V、15Aのアースターミナル付埋込みコンセントを設
け、これに電源電線、アース線を配線してください。

消費電力: 538W

レンジフード詳細図 ダクト配管可能範囲

管工事

上方排気可能範囲(天井)
上方排気
右排気可能範囲(右壁)
側方排気(右側)
後方排気可能範囲(後壁)
後方排気
左排気可能範囲(左壁)
側方排気(左側)

注)
●本図はアルミダクトφ150を使用した場合の配管可能範囲である。
断熱材を取付ける場合は厚みを考慮すること。
●リフォーム時など、既設の壁排気口を利用する場合、P変換アタッチメント(別売)を使用すること。

照明ユニット 電気配線参考図		横引配管有効寸法 詳細図	キャビネット引出寸法 詳細図	
<SMY-57 LED> 電気工事 <壁側> 電源取出位置 (W1200の場合、中仕切り左側面より35mm左へ) 照明器具 端子台 電源電線 電源通し穴はφ11程度の丸穴を開けてください 24 70 565 101 50 65 加熱機器より150mm以上離してセットして下さい (ただしレンジフード横タイプの下にはセットできません。) <照明器具側> 電源取出位置 (W1200の場合、中仕切り左側面より35mm左へ) 照明器具 電源取出位置 101 50 200 5 <<底面矢視図>> 消費電力：10W		【調理キャビネット】 < 深型タイプ > シンク横食洗キャビネット 650 850 120 249 ：配管スペース	【調理キャビネット】 414 650 (天板奥行) 364 650 (天板奥行)	
			キャビネット引出寸法 詳細図	
横引配管有効寸法 詳細図		キャビネット引出寸法 詳細図	キャビネット引出寸法 詳細図	
【調理キャビネット】		【シンクキャビネット】	【コンロキャビネット】	
：配管スペース 足元スライド標準タイプ 650 850 120 830		414 650 (天板奥行) 364 650 (天板奥行)	414 650 (天板奥行) 330 364 650 (天板奥行)	
Takara standard タカラスタンダード株式会社		現場名称： ★大阪ー大阪SR SK7様邸	ぴったりサイズ`木製システムキッチン Refit リフィット	詳細図 2
		現場番号： C4529384	プラン番号： 1801A-2507-0158T	作成日： 2025年7月7日
		大阪支社 販売課	担当営業： ヒッコリー・ミディム	担当アドバイザー： SK7

