

ホーローシステムキッチン 御見積書

御名前 ★大阪-大阪SR SK19 様

業者 様

商品名 LEMURE レミュー

作成日 2025年7月28日
プラン番号 1801A-2507-0340T
現場番号 C4529496

タカラスタANDARD株式会社
◆大阪支社 販売課
大阪府東大阪市長田東2丁目4番33号
TEL 06-6746-6815 / FAX 06-6746-6805

◆大阪ショールーム
TEL 06-6746-2311 / FAX 06-6746-1246

商品
御見積金額 ￥2,138,500 (税込 ￥2,352,350)

()内の価格は税込価格<税率10%>を表示しています。

《参考》別途 商品組付費 ￥164,500 (税込 ￥180,950)
《参考》別途 現場配送費 ￥8,000 (税込 ￥8,800)

※ 商品御見積金額には商品組付費は含まれておりません。
※ 商品組付費には搬入・商品組付等の費用を含んでいます。
※ 商品組付費は現場の状況により変動する事があります。
又、給水・給湯・ガス・ダクト・電気等の接続工事は含まれておりません。

◆ 御見積仕様 ★ 御見積のカラー表示は参考です。最終発注時には必ず御確認下さい。

《キッチン》

キッチン本体サイズ	I型270cm
天板高さ	85cm
扉カラー	灰緑・引手シルバー
キャビネットカラー	ホワイト
キッチンパネル	なし
引手タイプ	レール引手タイプ
ワークトップ材質	クォーツストーン
カラー	ホワイトクレイ
水栓	浄水器内蔵ハントシャワー水栓
食器洗い乾燥機	シンク横設置間口45cmタイプ
加熱機器	75cmハイパーガラスコートトップガスコンロ
レンジ機器	なし
ガス種	13A

◆ 御確認事項

上記商品ご発注の際は、右枠内にユーザー様もしくは元請業者様の捺印が必要です。
発注後の仕様・カラー変更は出来かねますのでご確認の上捺印宜しくお願い致します。
この御見積書の有効期間は30日間です。
マンション現場においてエレベーターで搬入できない場合は別途費用が必要になります。
設置場所まで距離や高さがかなりある場合は、別途費用が必要になります。

担当営業	担当アドバイザー	プラン作成者
灰緑	SK19	北野

◆ 備考

No.*

御名前 ★大阪-大阪SR SK19

様

現場番号	C4529496	プラン番号	1801A-2507-0340T	作成日	2025/7/28
------	----------	-------	------------------	-----	-----------

御見積明細 キッチン

★ 御見積のカラー表示は参考です。最終発注時には必ず御確認下さい。

NO	商品名	仕様	品番	数量	単価	金額
1	高級人造石ワークトップ	家事らくシンク(ホワイト)	IT17270 TALY	1	352,000	352,000
2	シンクキャビネット	足元スライド [*] 、フロントポケット、うちにもホーロートレイ	F-RNVM105P-5(L1MHNW	1	293,500	293,500
3	食器洗い乾燥機	引出し式(シルバー色)、深型、フル扉材タイプ	EW-45LD1MT	1	243,000	243,000
	食器洗い乾燥機用前面パネル	扉同色、深型、フル扉材用	P-DWF45LD (1MHN	1	57,000	57,000
4	調理台キャビネット	食洗設置用(深型)、足元スライド用	F-WDYY045 -5(L1MHNW	1	59,000	59,000
5	調理台キャビネット	足元スライド [*] (3段引出、インナーケース、インナースライド [*])	F-TGVM045TL5(L1MHNW	1	169,500	169,500
6	コンロ用キャビネット	足元スライド [*]	F-KTVM075GR5(L1MHNW-1	1	160,000	160,000
7	浄水器内蔵ハンドシャワー水栓	タッチレス、エコタイプ、7物質除去	LC122MN-3NG8T1	1	89,000	89,000
8	ガス加熱機器(ハイパーガラスコート)	両面焼き	TAF960WSTU75CH	1		
	ガス加熱機器(本体)	オープン非接続	TAF960WSTU75C1213	1	220,500	220,500
	ガス加熱機器(トッププレート)	クリアパールホワイト	T960-U75TP-CH	1	46,500	46,500
【ベースキャビネット小計】				11		1,690,000
9	ウォールキャビネット	レンジフード横タイプ、耐震ラッチ付、扉ソフトクローズ [*]	W-M A060ZLPSL1MHNW	1	48,500	48,500
10	ウォールキャビネット	ダウンライト、耐震ラッチ付、扉ソフトクローズ [*]	W-MD A120 -PSL1MHNW	1	107,500	107,500
	ダウンライト	ホワイト、昼白色	ダウンライト(877NWH)2トウ-5000K	1	36,000	36,000
11	レンジフード(本体)	シロッコファン、ステンレス、加熱機器連動	VRAS-E902ADLN	1	126,500	126,500
	レンジフード用前面パネル	扉同色	VZP-90-655HN(1M)	1	18,500	18,500
12	エンドパネル	扉同色	VEP-655HN(1M)	1	15,500	15,500
13	エンドパネル	奥行65cmキャビネット・トール下台用	EP-XN-85 (L1MHN	2	21,500	43,000
14	エンドパネル	ウォールミドル、電動昇降、VUSVDS用	EP-WM (L1MHN	1	15,000	15,000
15	まな板	家事らくシンク用	マナイタVAE	1	8,500	8,500
16	水切り	家事らくシンク用	ミズキリVAE	1	9,000	9,000
17	水切りプレート	家事らくシンク用	ミズキリプレートVAE	1	6,000	6,000
18	前台輪カバー		P-DC105 -5(W)	1	4,000	4,000
19	前台輪カバー		P-DC090 -5(W)	1	4,000	4,000
20	前台輪カバー		P-DC075 -5(W)	1	3,500	3,500
21	施工部材		シリコン(ホワイト2)	1	1,000	1,000
22	施工部材		シリコン(グレー)	2	1,000	2,000
キッチン合計				29		¥2,138,500

御名前 ★大阪-大阪SR SK19 様

現場番号	C4529496	プラン番号	1801A-2507-0340T	作成日	2025/7/28
------	----------	-------	------------------	-----	-----------

商品総合計	29	¥2,138,500
-------	----	------------

※ 御見積明細の価格には消費税は含まれておりません。別途消費税が必要となります。

《参考》別途 商品組付費

キッチン商品組付費 ¥164,500 (税込 ¥180,950)





《参考》別途 現場配送費

¥8,000 (税込 ¥8,800)

※ 商品組付費は現場の状況により変動する事があります。 又、給水・給湯・ガス・ダクト・電気等の接続工事は含まれておりません。

()内の価格は税込価格＜税率10%＞を表示しています。

- 必ずご確認ください。
- ・天井高さ、吊戸棚・レンジフード取付高さをご確認ください。
 - ・《 》内寸法は参考寸法です。
 - ・ハイグレード人大・クォーツ天板の場合、実際の天板高さは+2mmになります。
- 表示記号について
- ・KP：キッチンパネル

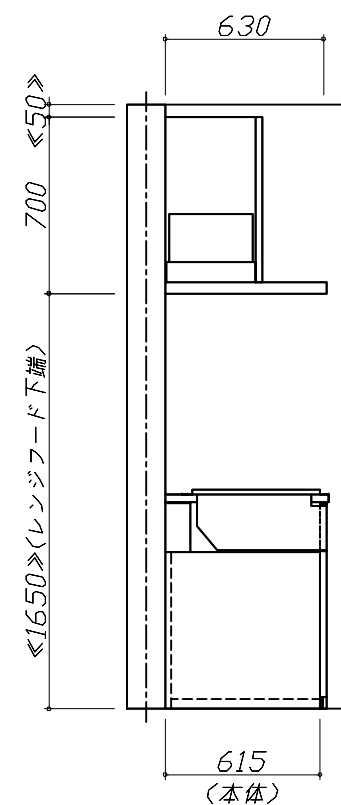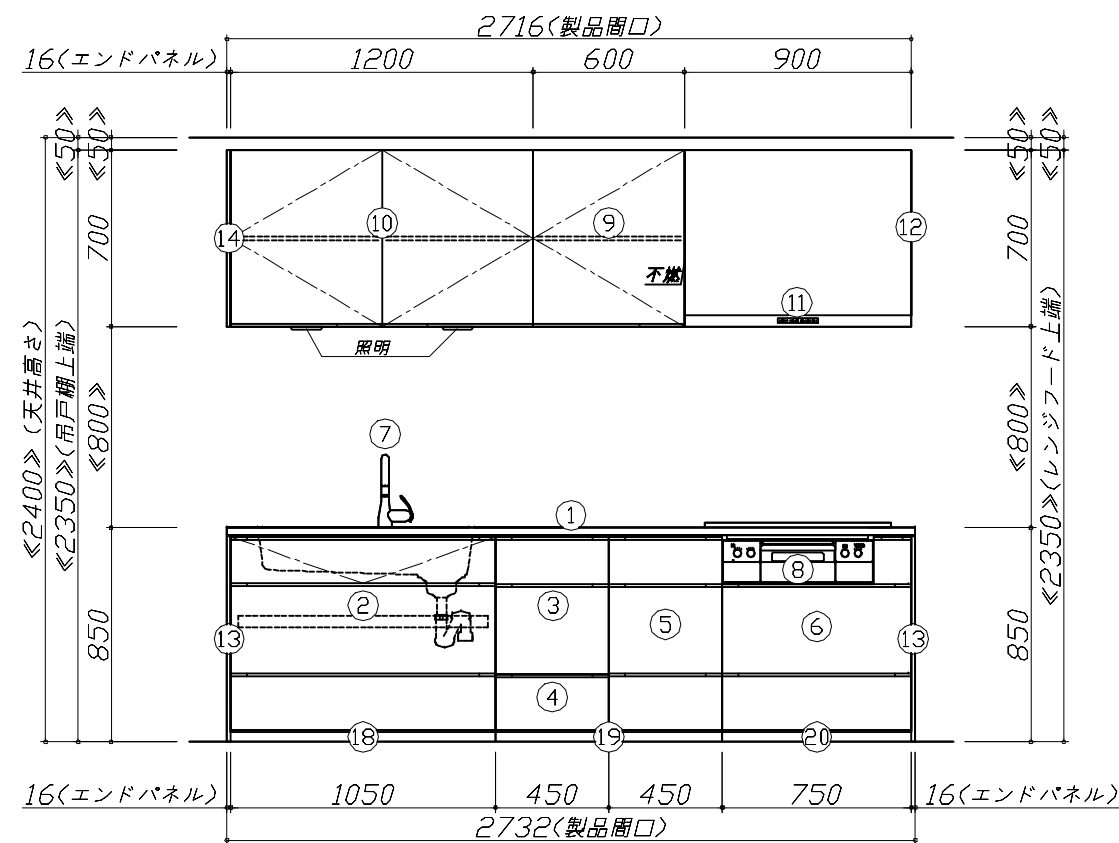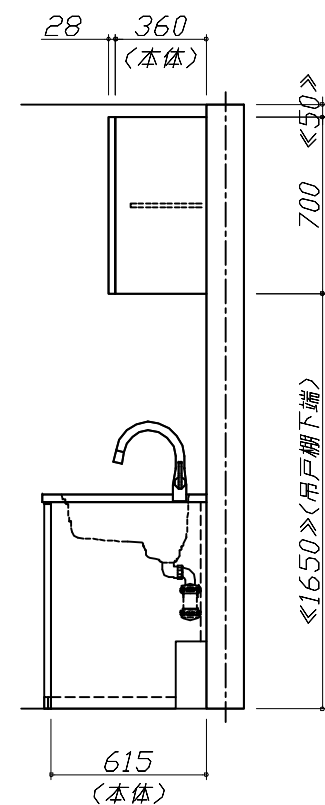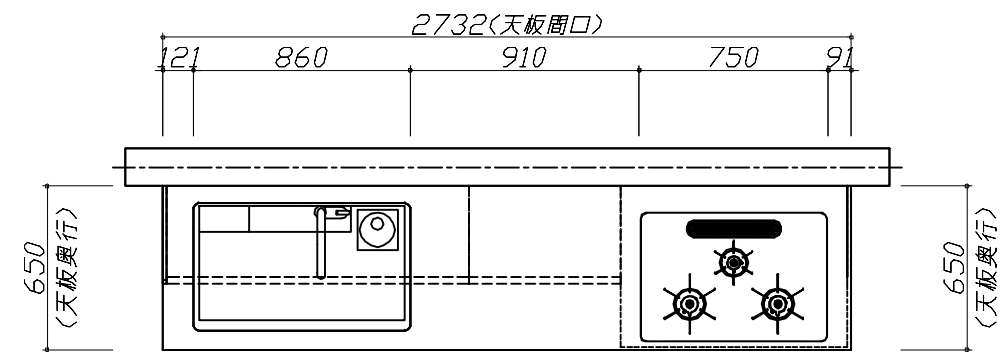


Takara standard
タカラスタンダード株式会社

現場名称： ★大阪ー大阪SR SK19様邸
現場番号： C4529496
大阪支社 販売課

ホーローシステムキッチン LEMURE レミュー
プラン番号： 1801A-2507-0340T
担当営業： 灰緑

姿図 1 縮 尺： 1 / 30
作成日： 2025年7月28日
担当アドバイザー： SK19

縮尺：A3サイズ等倍

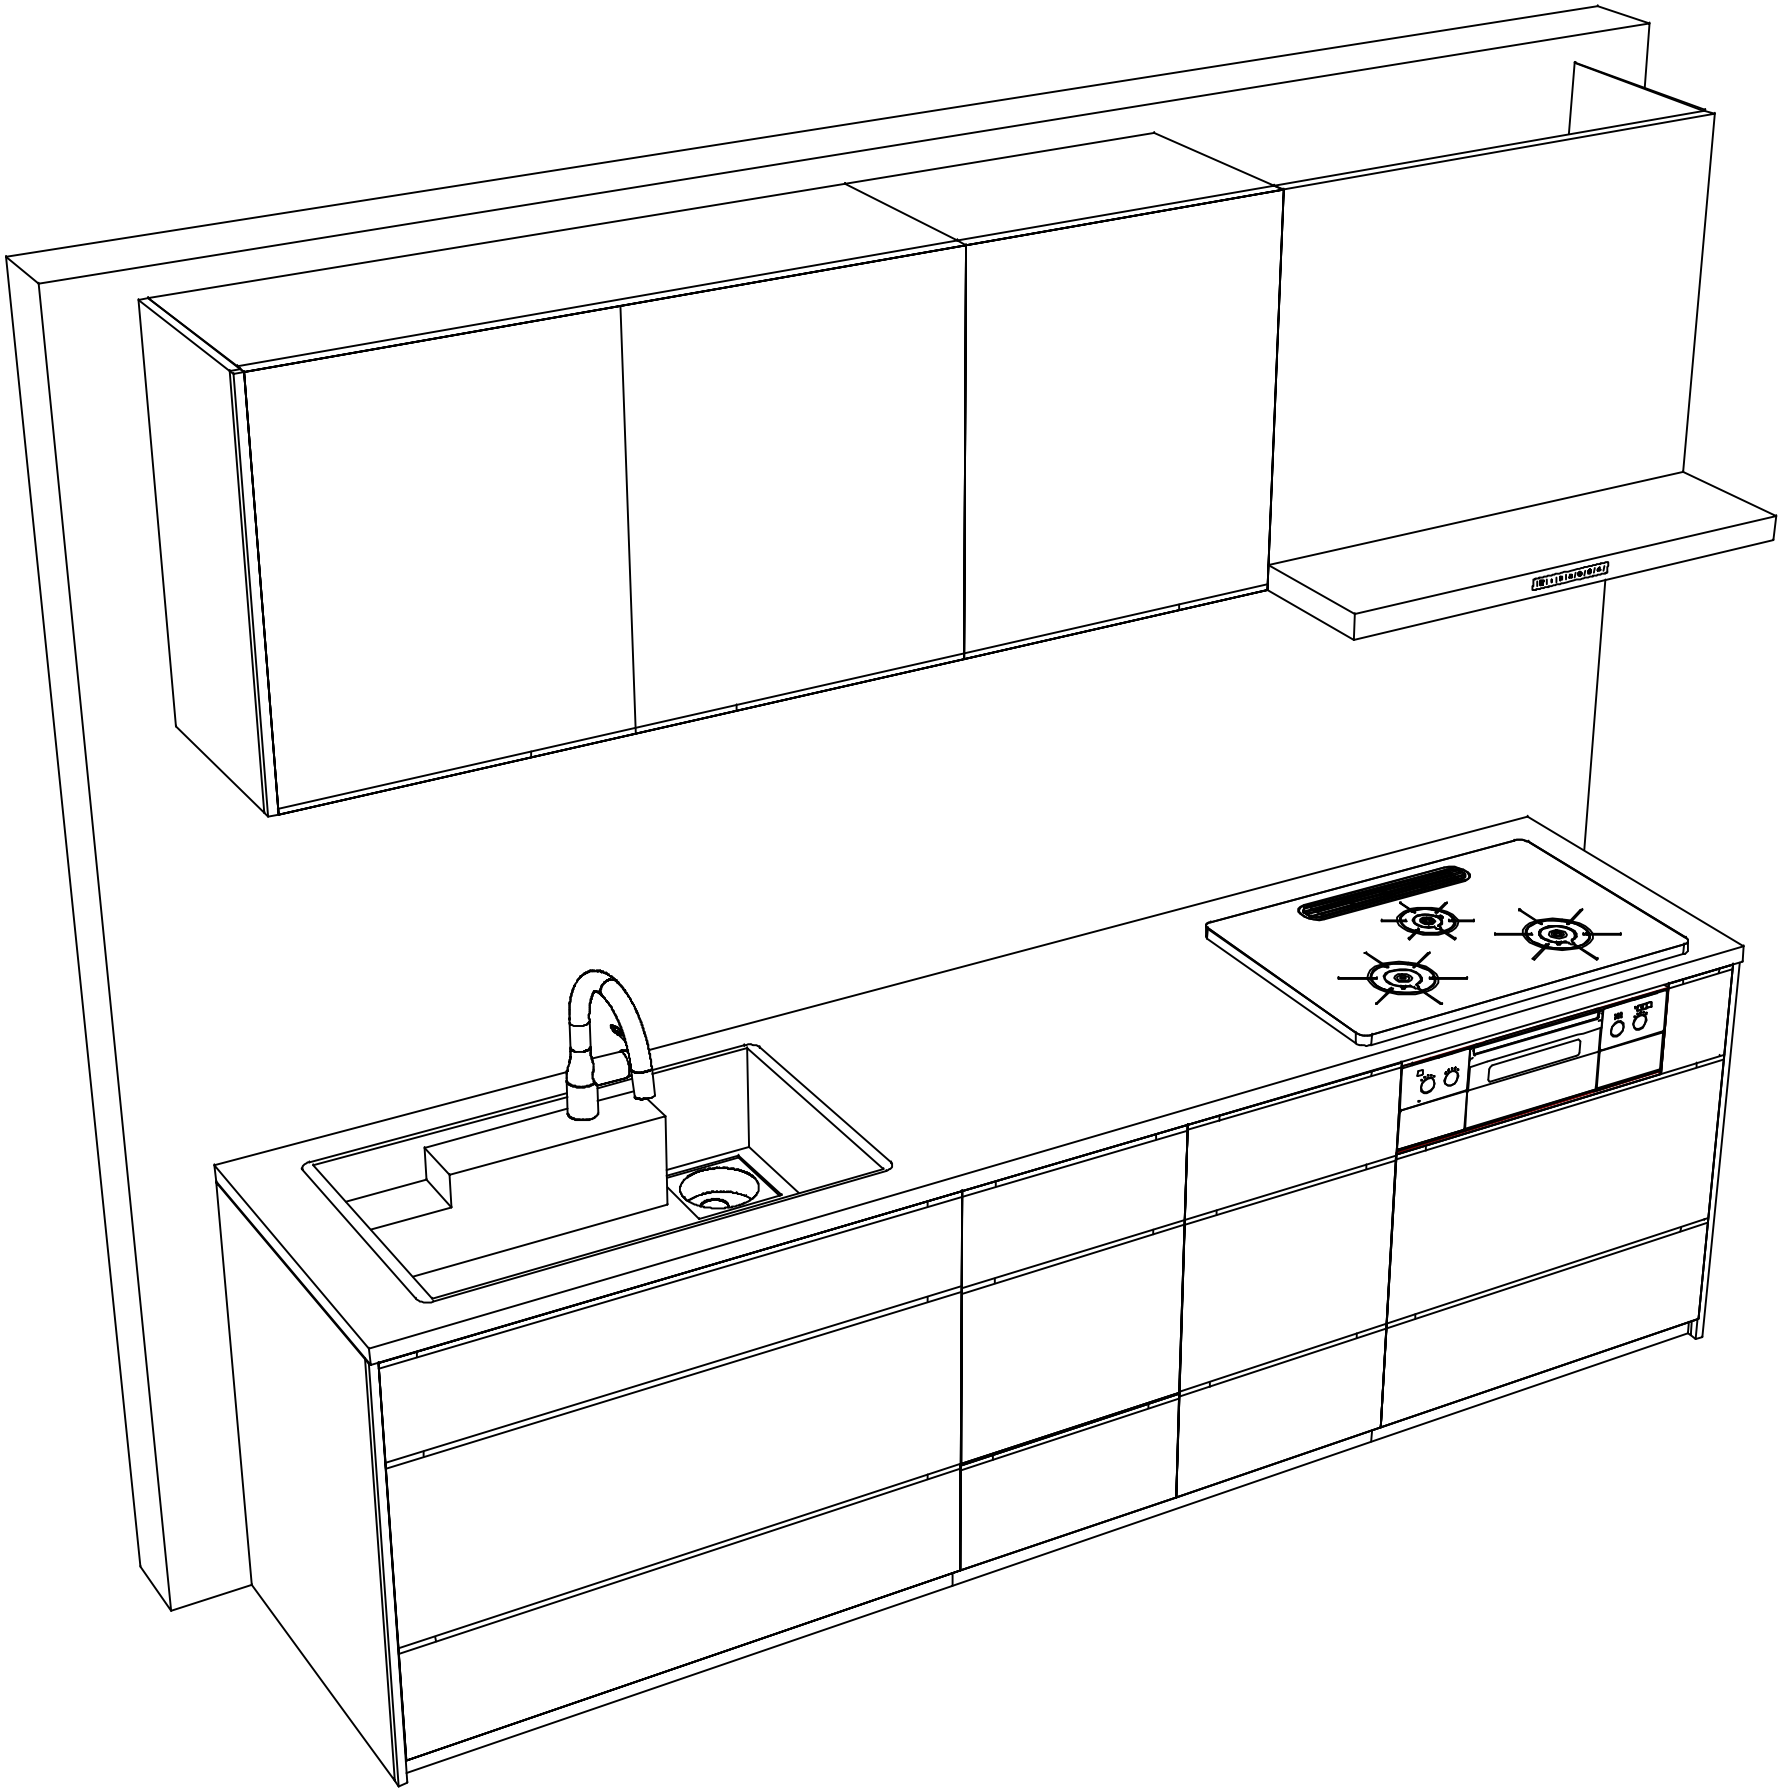

現場名称： ★大阪ー大阪SR SK19様邸	ホーローシステムキッチン LEMURE レミュー	姿図 2	縮 尺： 1 / 30
現場番号： C4529496	プラン番号： 1801A-2507-0340T	作成日： 2025年7月28日	
大阪支社 販売課	担当営業： 灰緑	担当アドバイザー： SK19	

■商品仕様概要

商品仕様	商品シリーズ	ホーローシステムキッチン　LEMURE　レミュー		
	タイプ	足元スライドタイプ		
	扉カラー	灰緑・引手シルバー		
	引手種類	レール引手タイプ		
	天板形状・周口	I型270cm		
		-		
	奥行	65cm		
	天板高さ	85cm		
	キッチンパネル	-		
	キッチンパネルカラー	なし		
	見切り・エッジ材	-		

■商品仕様書（キッチン側）

品目		仕様			備考	
天板	材質	高級人造石　クォーツストーン	色	ホワイトクレイ		
	シンク	アクリル人造大理石シンク（家事らく）	色	ホワイト		
	部品	-				
		ミッドカットVAE				
		ミッドVAE				
		サイドVAE				
		-				
下台	本体	ホーロー製	色	ホワイト		
	底板	ホーロー製	※一部木製を使用する箇所あり			
	引出し	ホーロー製	※一部木製を使用する箇所あり			
	レール・丁番	ソフトクローズレール				
	部品(標準)	引出用サイドカバー、かくせるホーローボックス				
		-				
	部品(オプション)	ホーローインナーケース(左設置)・ホーローインナースライド、うちにもホーロートレイ			フロントポケット	
設備仕様（下台）	水栓1	LC122MN-3NG8T1			100V	
	水栓2	-				
	食器洗い乾燥機	EW-45LD1MT	色	シルバー	125V-15A・アース端子付コンセント	
	加熱機器(本体)	TAF960WSTU75CH	色	シルバー		
	加熱機器(トッププレート)	ハイパーガラスコートトップ	色	クリアパールホワイト		
	加熱機器(レンジ)	-				
	吊戸棚	本体	化粧ボード			
耐震ラッチ		有				
部品		棚板				
レンジフード	品名	VRAS-E902ADLN	色	ステンレス	125V-15A（2芯コンセント）	
	ファン仕様	シロッコファン（排気タイプ）				
	部品	-				
		-				
		-				
		-				
設備仕様（上台）	照明ユニット	-				
	アイラック	-				
	電動昇降吊戸棚	-				
	昇降棚	-				
エンドパネル	材質	ホーロー製	色	灰緑		
		-				
		-				
		-				
天井幕板	品名	-				

■商品仕様書（周辺収納側）

品目	仕様		備考
周辺仕様	周辺扉カラー	-	
	周辺引手タイプ	-	
	キッチンパネル	-	
トールユニット	本体	-	
	底板	-	
	引出し	-	
	レール	-	
	丁番	-	
	耐震ラッチ	-	
カウンターユニット	部品	-	
	本体	-	
	底板	-	
	レール	-	
家電収納	丁番	-	
	本体	-	
	部品	-	
周辺カウンター	材質	-	
吊戸棚	本体	-	
	耐震ラッチ	-	
	部品	-	
設備仕様（上台）	アイラック	-	
エンドパネル	材質	-	
		-	
天井幕板	品名	-	


基本工事区分について

本説明書は、キッチンの本体組立・設置と関連工事（建設工事）である 大工工事、電気工事、ガス配管工事、管工事（給排水）などと区別して説明しています。

建設工事は関連する法令・規定に従って法的有資格者による工事が必要になります。

流通業者様からの発注で下請けとして本体の「取付・設置」を行う場合は、建設工事部分とキッチン本体「取付・設置」を区別して行ってください。

設置前工事、設置後工事の一部でも含む場合は、建設工事となります。

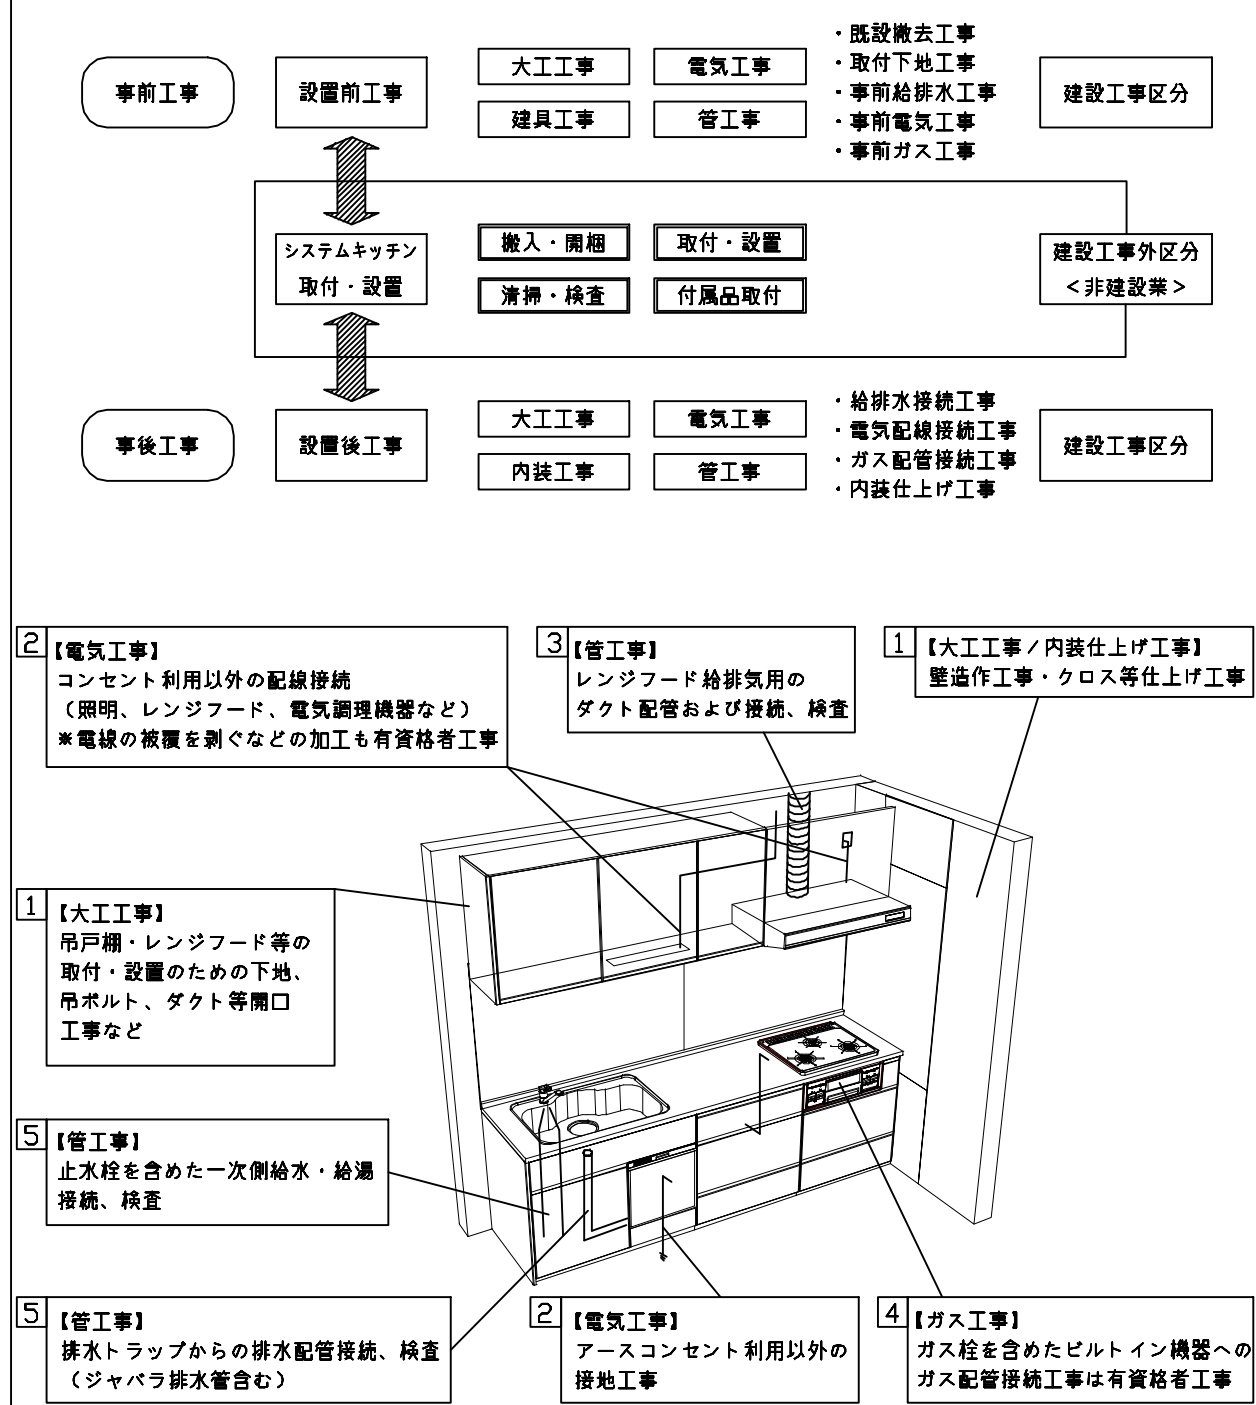

■システムキッチン 工事区分

参考：キッチン・バス工業会『工事区分ガイドライン』

工事区分	部位 (図)	業種区分	作業名称（区分）	建設工事			建設工事外		作業内容
				大工 工事	管 工事	電気 工事	設備・ガス機器設置	キッチン取付	
設置前工事	1 3	大工 管	外壁の開口工事	○	○				レンジフードのダクト用の建築壁の穴あけ工事
			建築壁の下地処理工事	○					ウォールキャビネット等の取付のための壁下地処理工事
			幕板取付壁下地処理工事	○					天井・壁等の幕板等取付のための下地処理工事
			アンカー、吊ボルト工事	○					吊戸棚、レンジフード等のアンカー、吊ボルト工事
			換気機器用ダクトの関連工事		○	○			建築物の事前ダクト配管等の工事
	2	電気	キッチンパネル下地処理工事	○					キッチンパネルを貼るための建築壁の下地処理工事
			レンジフードの電気工事			○			建築の屋内配線と配線器具（コンセント）工事
			I H調理機器の電気工事			○			I H調理機器専用の200Vの事前電気工事
			ウォールキャビネット部分の電気工事			○			照明器具等の電気工事
			電動昇降吊戸棚の電気工事			○			電動昇降吊戸棚の専用電源・アース工事
			食器洗い乾燥機の電源・アース工事			○			食器洗い乾燥機の専用電源・アース工事
			水栓の電気工事			○			タッチレス水栓、アルカリイオン整水器の電気工事
	4	ガス	ガス調理機器のガス配管工事		○				ガス調理機器用の事前ガス配管工事
	5	管	排水配管の立上げ工事		○				キッチン排水用の所定位置への排水配管立上げ工事
			給水・給湯配管の立上げ工事		○				キッチン専用の所定位置への給水給湯配管立上げ工事
			食器洗い乾燥機の給排水配管工事		○				食器洗い乾燥機用の専用給水(給湯)・排水配管事前工事
システムキッチン 本体取付・設置		建設工事 外区分	キッチンパネルの取付 【注記 1】					☐	製品を加工して建築下地へ取付
			製品間のシリコン充填 【注記 2】					☐	製品間の隙間を仕上げる処理作業
			レンジフードの取付 【注記 1】					☐	本体及び化粧パネルを取付ける作業
			ウォールキャビネットの取付					☐	ウォールキャビネットを取付ける作業
			電動昇降吊戸棚の取付					☐	電動昇降吊戸棚を取付ける作業
			ベースキャビネット・ワークトップの取付					☐	ベースキャビネット・ワークトップの組立・調整して設置する作業
			排水部品の組立 【注記 3】				☐	☐	排水部品とシンクの組立
			水栓類の組立・ワークトップへの取付 【注記 1】				☐	☐	水栓、浄水器同梱部材の組立（ワークトップへの取付）
			ビルトイン機器の取付 【注記 1】				☐	☐	ビルトイン機器のキッチン本体への組込作業
			試運転・完成検査 【注記 4】				☐	☐	完成後の試運転、性能確認検査
設置後工事	2 3	電気 管	ウォールキャビネット照明器具工事			○			事前配線の電源線と照明器具の接続、検査
			電気配線器具の取付			○			スイッチ、コンセント等の電気配線工事
			レンジフードとダクト接続工事		○				建築ダクトとレンジフードの接続、検査
	4	ガス	その他電化機器の工事			○			電化機器と電源線、アースの接続工事
			ガス調理機器のガス配管接続工事				☐		ガス調理機器とガス栓との接続工事（資格要）
	5	管	給水・給湯配管と水栓の接続工事		○				給水・給湯の一次側と水栓の接続、検査
			給水・給湯配管とオプション機器の接続工事		○				オプション機器と一次側給排水の接続、検査
			建築創排水配管への接続工事		○				キッチン排水配管と建築創排水配管の接続、検査

※【注記 1】原則、現場支給製品は支給側で取付実施とする

※【注記 2】当社製品間のみ実施する場合が多い。但し、現場により打合せにて作業範囲を決定する場合がある

※【注記 3】給排水配管の仕様や状況により、排水部品の組立作業範囲を打合せにて決定する

※【注記 4】製品の完成検査、試運転は、工事完成後に行う場合が多い。但し、原則、商品取付完了時に検査、試運転が可能な範囲のみキッチン設置者が実施する

■必ずご確認ください。

・天井高さ、吊戸棚・レンジフード取付高さをご確認ください。

・《 》内寸法は参考寸法です。

■設備図の見方、表示記号について

・寸法はキッチンパネル厚みとクリア寸法を含んでいません。

・KP：キッチンパネル

■吊戸棚・オープンシェルフ取付注意事項

●吊戸棚及びオープンシェルフの取付は、必ず商品同梱の専用ネジ（タッピンネジ4.5×60）を使用してください。

●固定下地は固定位置を中心に幅100mm以上、厚み12mm以上の十分な強度を持つ合板をお願いします。

吊戸棚

タッピンネジ(4.5×60)

下地桎

オープンシェルフ

下地桎

■必ずお読みください

1)以下の工事・部材は別途ご用意ください。

・周囲躯体、仕上げ、取付用下地工事


・ダクト工事、壁面開口、屋外化粧カバー取付等

・給排水配管、電気配線、ガス配管及び接続工事

2)本体の取付以外の関連工事は法的有資格者による工事が必要になります。

・大工工事、電気工事、ガス配管工事、管工事、建具工事等

3)キッチンパネルを設置する壁面下地は
プラスターボード仕上げをお願いします。

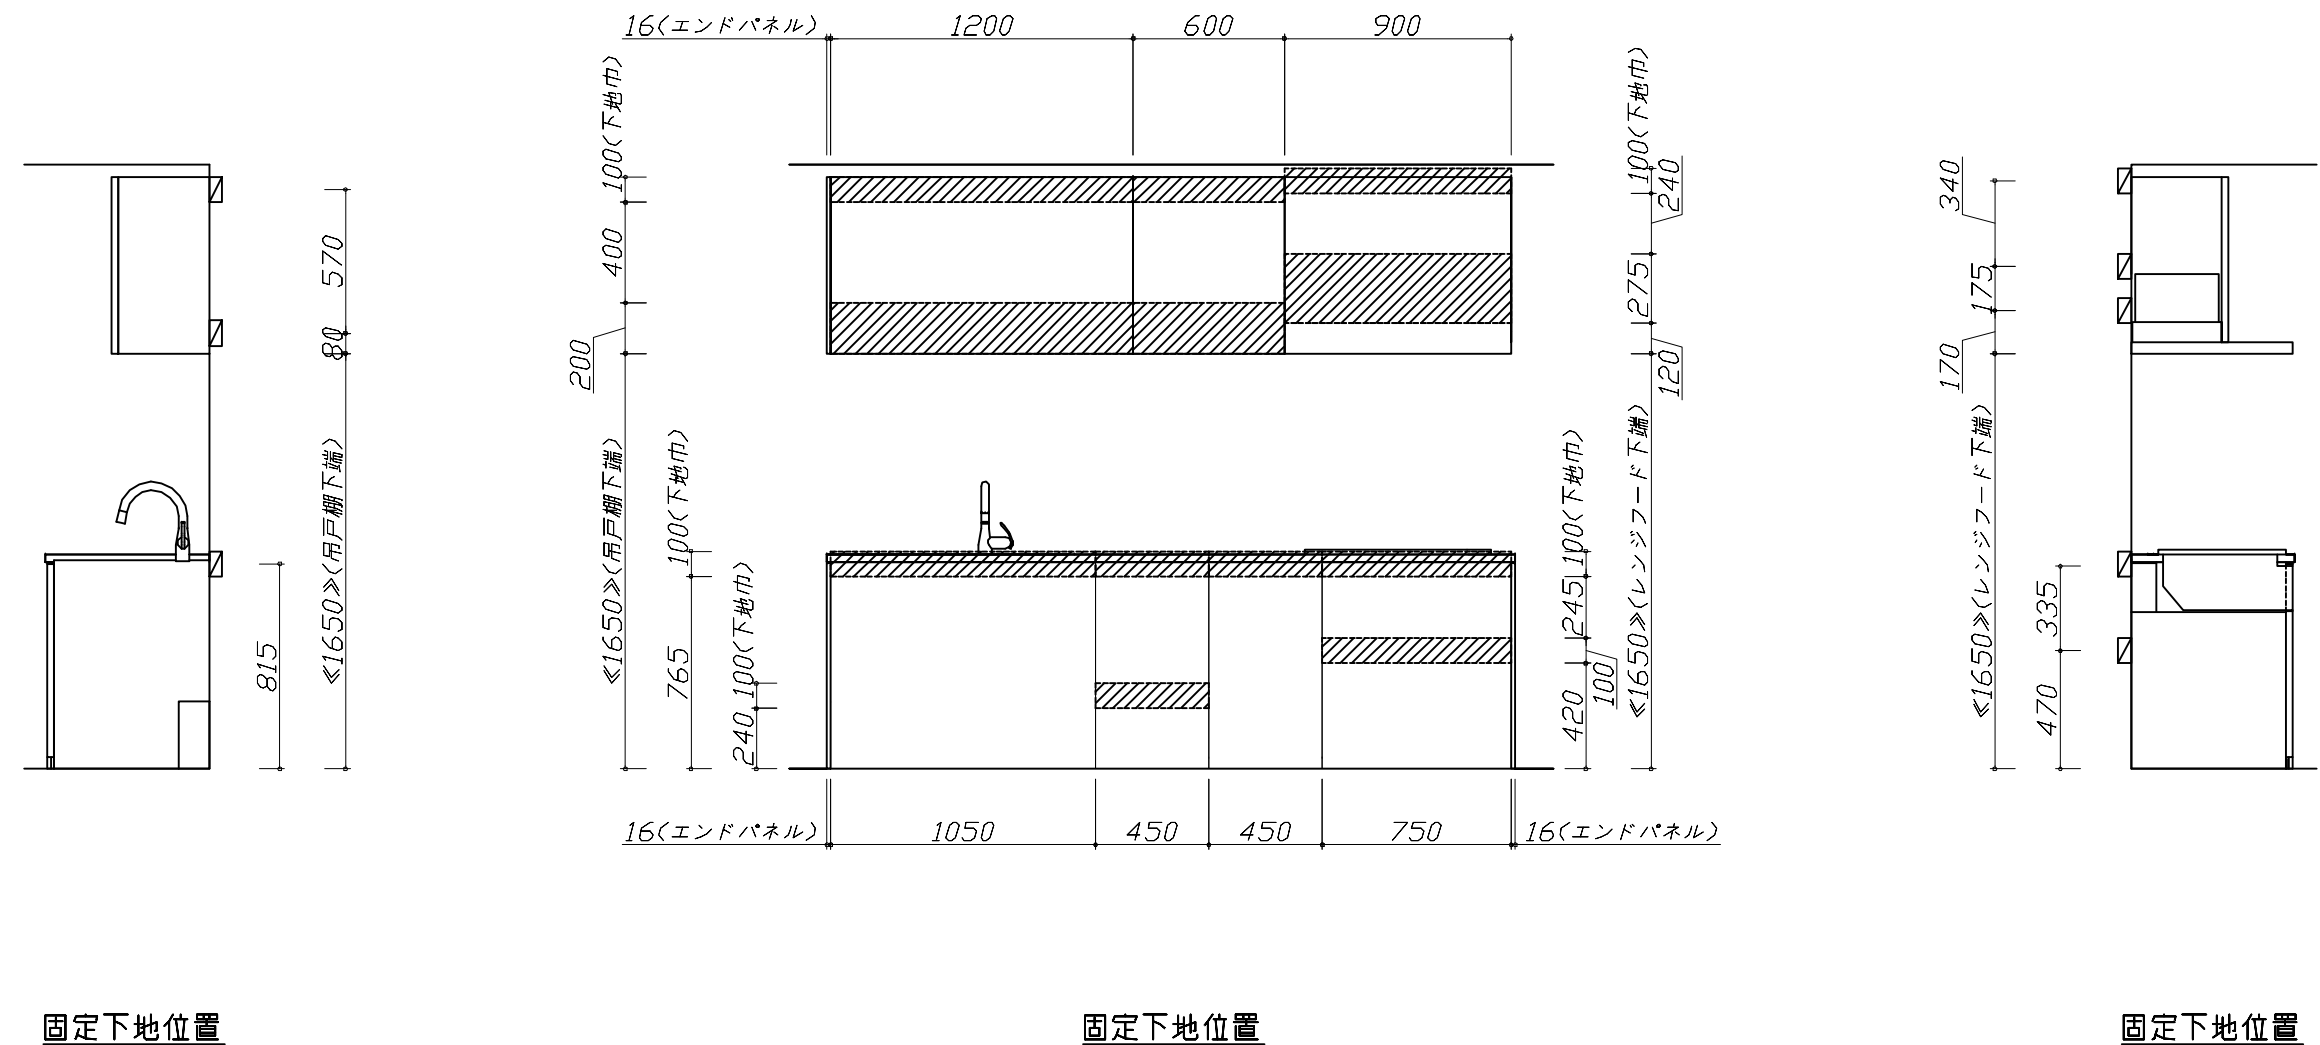

Takara standard タカラスタンダード株式会社	現場名称： ★大阪ー大阪SR SK19様邸	ホーローシステムキッチン LEMURE レミュー	下地図 1	縮 尺： 1 / 30
	現場番号： C4529496	プラン番号： 1801A-2507-0340T	作成日： 2025年7月28日	
	大阪支社 販売課	担当営業： 灰緑	担当アドバイザー： SK19	

■必ずご確認ください。

- ・天井高さ、吊戸棚・レンジフード取付高さをご確認ください。
- ・《 》内寸法は参考寸法です。




■設備図の見方、表示記号について

- ・寸法はキッチンパネル厚みとクリア寸法を含んでいません。
- ・KP：キッチンパネル


■設備記号

記号	記号の意味	記号	記号の意味
○	給水位置	⊖	コンセント位置
●	給湯位置	⊖E	7-ス付コンセント位置
⦶	排水位置	⊖ET	7-スターミナル付コンセント位置
Ⓢ	ガス配管位置	㍿	電源取出位置
Ⓜ	電源位置		







□□□□：点検口

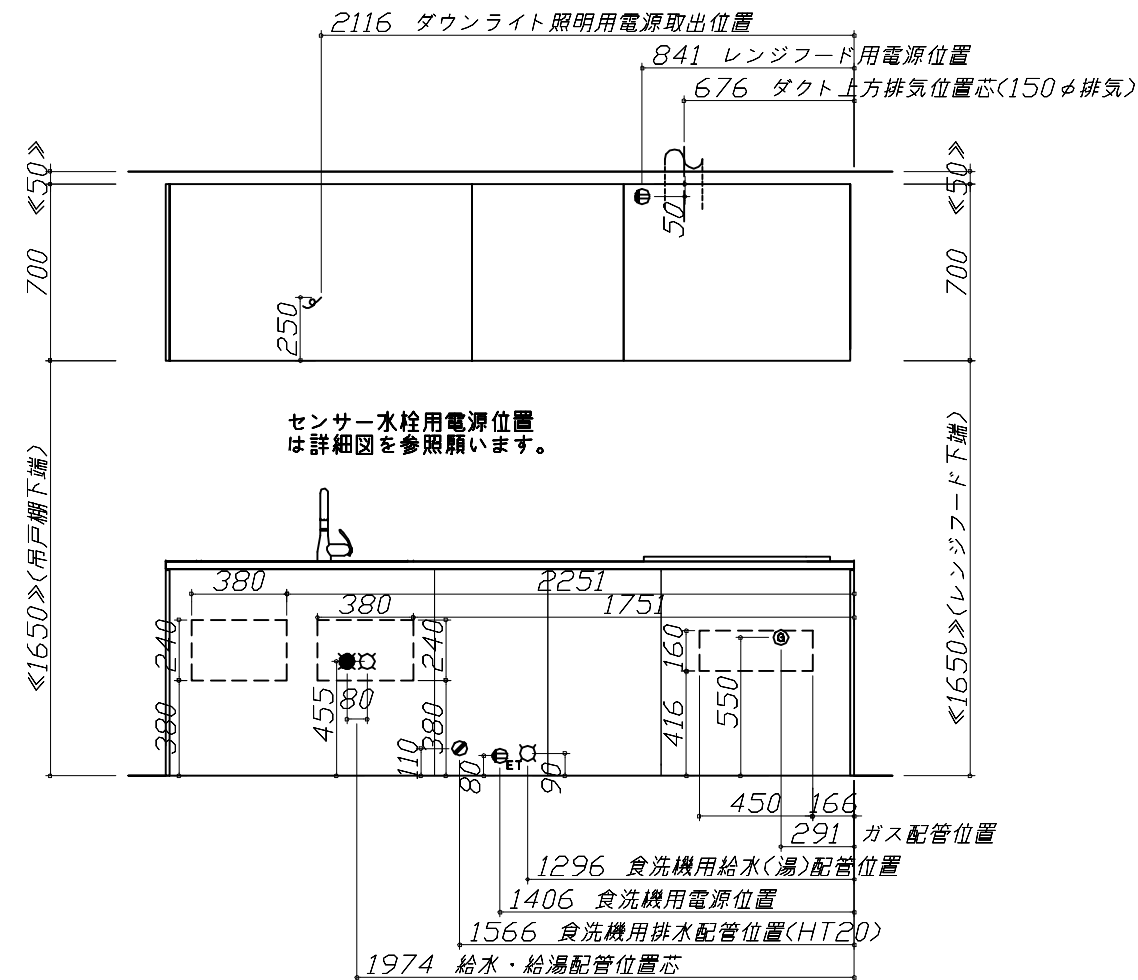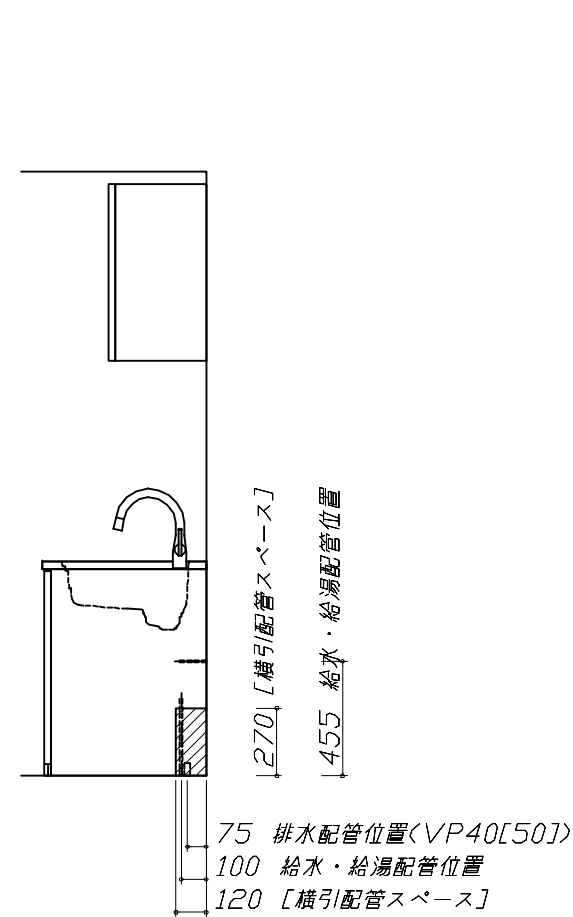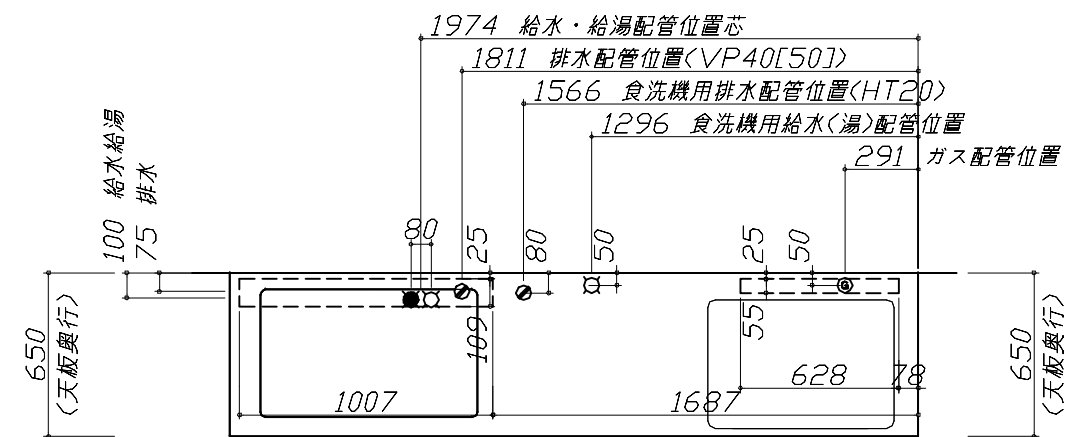

※ダクト配管可能範囲は詳細図参照

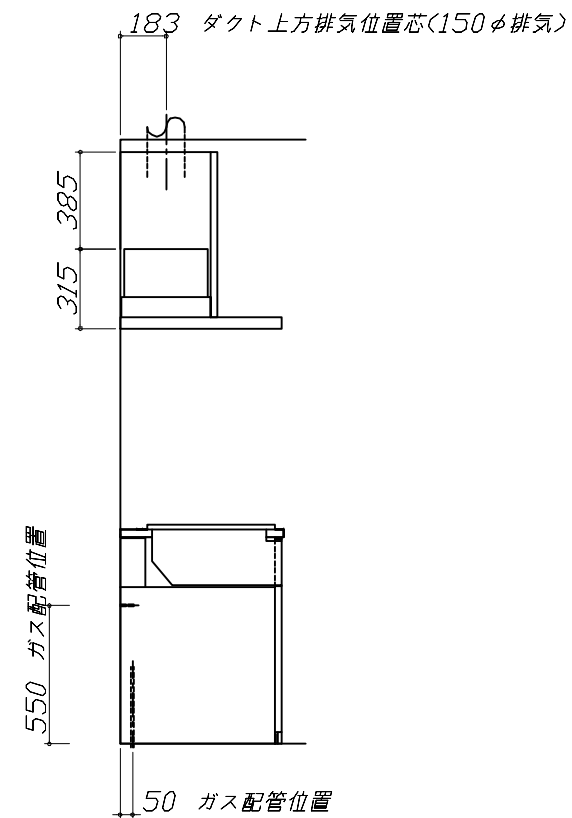

〈注〉
たっぷり収納タイプ
横引配管スペース無し

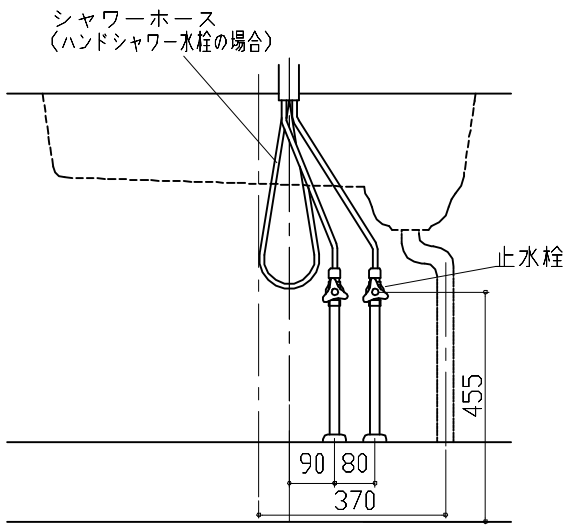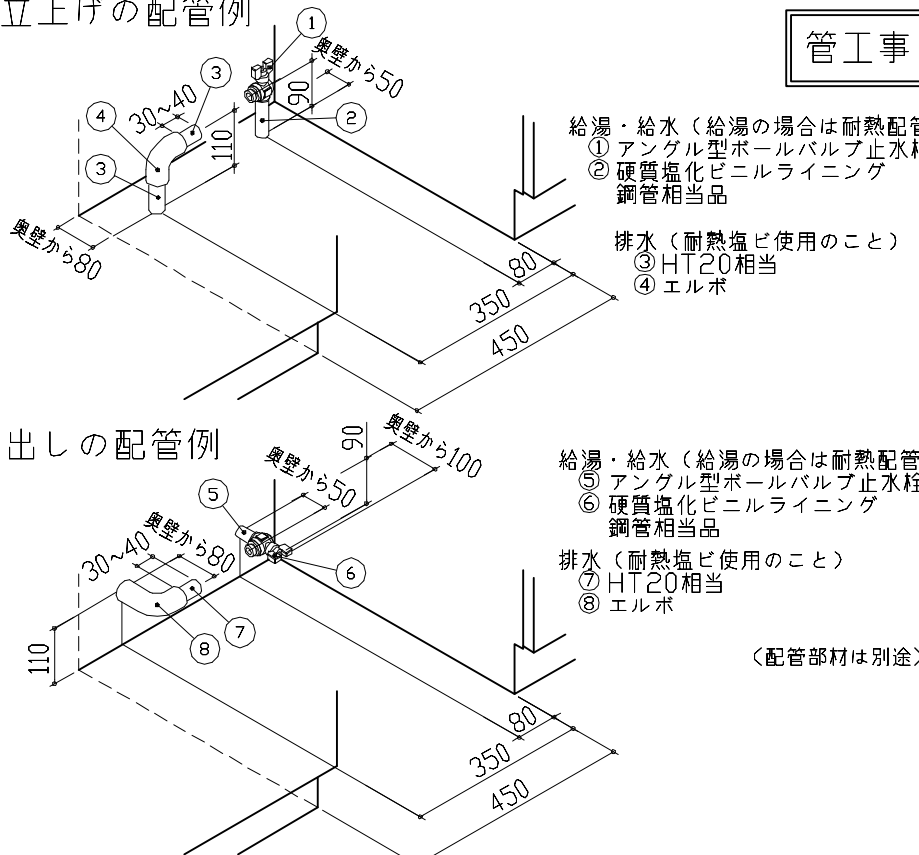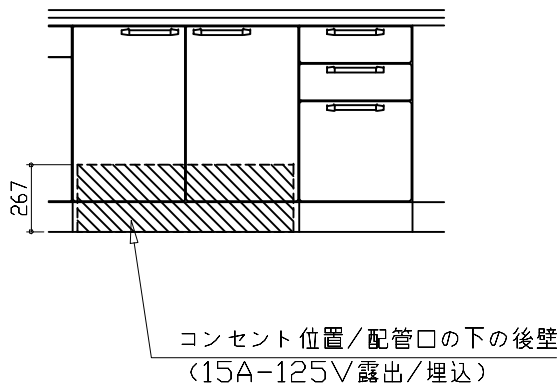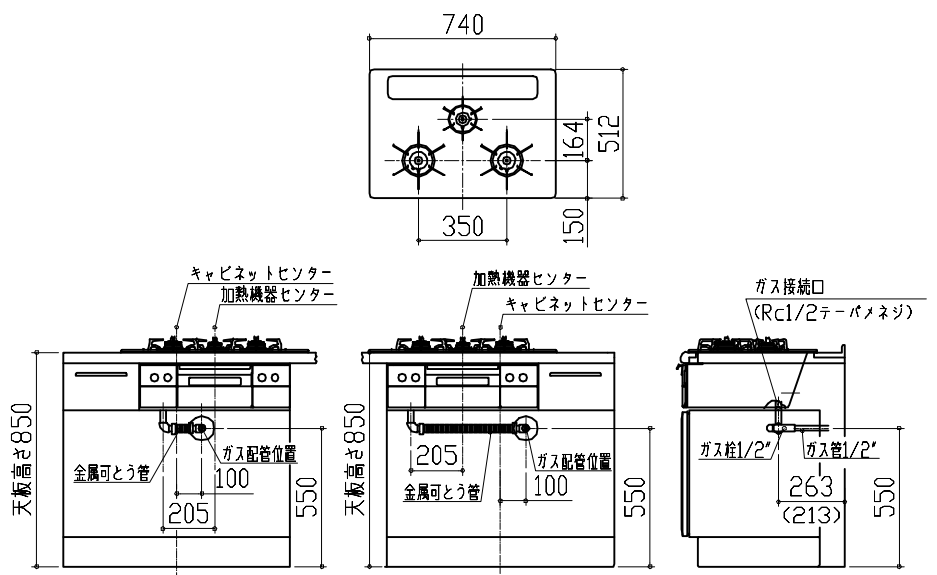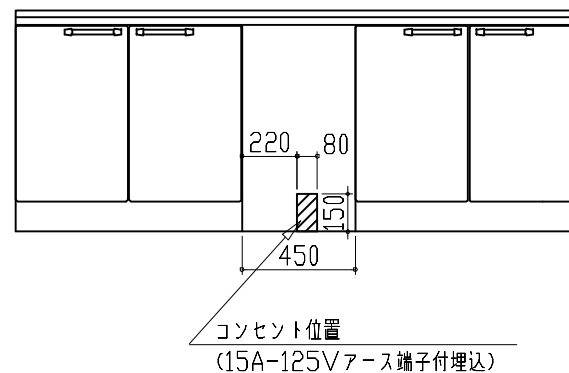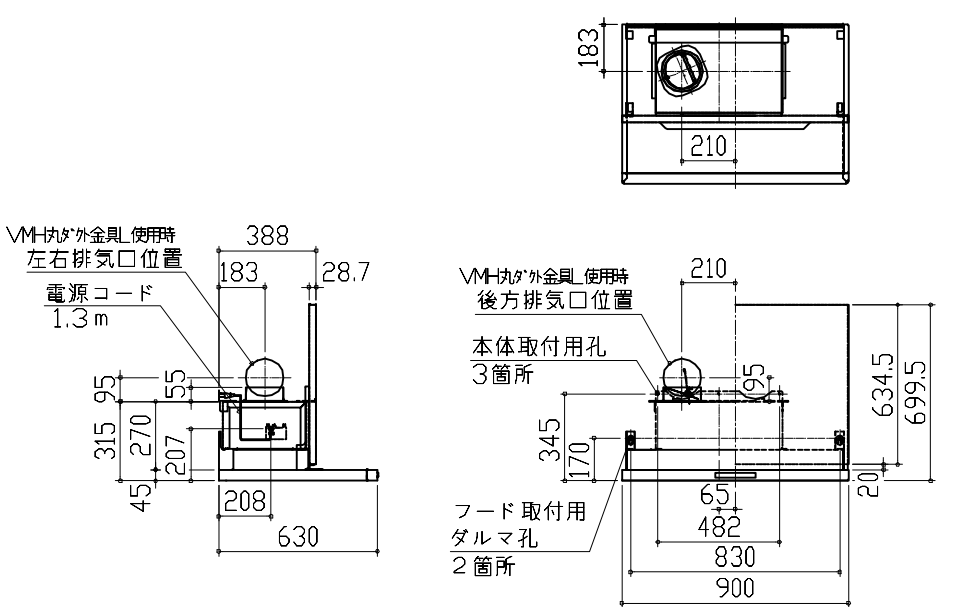家事らくシンク給水排水配管例図		シンク横食器洗い乾燥機 配管例図		センサー水栓 電気配線例図	
給水給湯壁出し配管の場合 止水栓位置にアングル止水栓を取り付けてください。 （止水栓は別途） 管工事 		床立上げの配管例 管工事  給湯・給水（給湯の場合は耐熱配管） ①アングル型ボールバルブ止水栓 ②硬質塩化ビニルライニング鋼管相当品 排水（耐熱塩ビ使用のこと） ③HT20相当 ④エルボ 壁出しの配管例 給湯・給水（給湯の場合は耐熱配管） ⑤アングル型ボールバルブ止水栓 ⑥硬質塩化ビニルライニング鋼管相当品 排水（耐熱塩ビ使用のこと） ⑦HT20相当 ⑧エルボ （配管部材は別途）		シンクキャビネット点検口の後壁もしくは底板排水口の下部背壁に15A-125Vコンセントを設けてください。 電気工事  コンセント位置／配管口の下の後壁 （15A-125V露出／埋込） 注）コンセントは、給・排水工事を避けて設置してください。 消費電力：8W	
ガス配管例図		シンク横食器洗い乾燥機 電気配線例図		レンジフード詳細図	
<TAF960WSTU75C ■> ※ ■にはトッププレートカラーが入ります。 ガス配管工事  ※く）内寸法は天板奥行600の場合を示す。		<EW-45LD1MT> 電気工事 電源は100V15A以上の専用回路を設けてください。 ※本体を設置する場所の背壁（図の斜線部）に給・排水工事部分を避けて125V、15Aのアースターミナル付埋込みコンセントを設け、これに電源電線、アース線を配線してください。  消費電力：543W		<VRAS-E902 L 排気> ホーロー前面パネルタイプ 後方および左右排気口位置はVMH丸ダケ金具L使用時の寸法です。 アルミダクト使用時の排気位置はダクト配管可能範囲を参照ください。 実際の排気用接続部品の開口部寸法はφ148です。  消費電力：145W	
Takara standard タカラスタンダード株式会社		現場名称： ★大阪-大阪SR SK19様邸 現場番号： C4529496 大阪支社 販売課		ホーローシステムキッチン LEMURE レミュー プラン番号： 1801A-2507-0340T 担当営業： 灰緑	
				詳細図 1 作成日： 2025年7月28日 担当アドバイザー： SK19	
				縮 尺： FREE	

レンジフード 詳細図 ダクト 配管可能範囲		横引配管有効寸法 詳細図		キャビネット引出寸法 詳細図	
<VRAS 風圧シャッター L排気> 管工事 注) ●本図はアルミダクトφ150を使用した場合の配管可能範囲である。 断熱材を取付ける場合は厚みを考慮すること。 ●リフォーム時など、既設の壁排気口を利用する場合、P変換アタッチメント(別売)を使用すること。		【調理キャビネット】 標準タイプ (足元スライド/スライド共通) ※横引配管スペースなし		【シンクキャビネット】	
		【調理キャビネット】 <深型タイプ> シンク横食洗キャビネット		【調理キャビネット】	
ダウンライト用吊戸 電気配線参考図		横引配管有効寸法 詳細図		キャビネット引出寸法 詳細図	
<ダウンライト<877NWH/BK>1トウ> <ダウンライト<877NWH/BK>2トウ> 電気工事 ※【1】寸法はD415吊戸の場合を示す。 配線長さ 550mm		【調理キャビネット】 <深型タイプ> シンク横食洗キャビネット		【調理キャビネット】	
Takara standard タカラスタンダード株式会社		現場名称： ★大阪ー大阪SR SK19様邸	ホーローシステムキッチン LEMURE レミュー	詳細図 2	縮 尺： FREE
現場番号： C4529496		プラン番号： 1801A-2507-0340T	担当営業 ： 灰緑	作成日： 2025年7月28日	担当アドバイザー： SK19
大阪支社 販売課					

キャビネット引出寸法 詳細図			
【コンロキャビネット】			
Takara standard タカスタンダード株式会社	現場名称： ★大阪ー大阪SR SK19様邸	ホーローシステムキッチン LEMURE レミュー	詳細図 3
	現場番号： C4529496	プラン番号： 1801A-2507-0340T	作成日： 2025年7月28日
	大阪支社 販売課	担当営業 ： 灰緑	担当アドバイザー： SK19
			縮 尺： FREE