

ページ 1/3

No.*

御名前 大阪-大阪HDCSR SK1

様

現場番号	C2479129	プラン番号	1801L-2507-0011T	作成日	2025/7/1
------	----------	-------	------------------	-----	----------

御見積明細 キッチン

NO	商品名	仕様	品番	数量	単価	金額
1	人造大理石ワークトップ(ハイグレード・薄型)	家事らくシンク(グレー)	Zニウ255 TAL -G	1	440,500	440,500
2	シンクキャビネット	足元スライド、うちにもホーロートレイ、コンセント	F-RNVM105WL5(L1SGNQ	1	293,500	293,500
3	食器洗い乾燥機	フロントオープン(シルバー色)、深型	SMI4ZDS016T	1	398,000	398,000
	食器洗い乾燥機用前面パネル	扉同色、BOSCHフロントオープン用	P-DWB60LL (1S)	1	26,000	26,000
	食器洗い乾燥機用下飾り	BOSCHフロントオープン用	シタザリDWB60-5(1S K	1	17,500	17,500
	木口テープ		コグチテープ33X2200(DB)	1	1,200	1,200
4	コンロ用キャビネット	足元スライド	F-KTVM090G-5(L1SGNQ-1	1	211,000	211,000
5	水栓	タッチレスハンドシャワー水栓、ブラック	KM6071ECM5TK	1	130,000	130,000
6	ガス加熱機器(ハイパーガラスコート)	両面焼き	TAF960WSTU75CB	1		
	ガス加熱機器(本体)	オープン非接続	TAF960WSTU75C1213	1	220,500	220,500
	ガス加熱機器(トッププレート)	クリアパールライトベージュ	T960-U75TP-CB	1	46,500	46,500
7	バックパネル	フラット対面用、扉同色	P-BM128 -5(1S)	2	61,000	122,000
	バックパネル下地	フラット対面(D800)用	BMU-BOX135-5(L)	1	11,000	11,000
	バックパネル下地	フラット対面(D800)用	BMU-BOX120-5(L)	1	10,500	10,500
	バックパネル用ケコミ	薄天板用	ダイワP-BMU270(K)	1	3,000	3,000
	パッキン	ケコミ取付用	パッキンP-BM(K)	1	1,500	1,500
	施工キット	フラット対面用	セコウキットP-BM(L)	1	3,500	3,500
【ベースキャビネット小計】				18		1,936,200
8	エンドパネル	スリム対面(薄天板)用	EP-FTU-85 (L1SG)Q	2	26,000	52,000
9	ラックグランポット	トリュフブラウン	PGDA-42BM(T)	1	20,000	20,000
10	まな板	家事らくシンク用	マナイタVAE	1	8,500	8,500
11	水切り	家事らくシンク用	ミズキリVAE	1	9,000	9,000
12	水切りプレート	家事らくシンク用	ミズキリプレートVAE	1	6,000	6,000
13	前台輪カバー		P-DC105 -5(K)	1	4,000	4,000
14	前台輪カバー		P-DC090 -5(K)	1	4,000	4,000
15	施工部材		シリコン(ブラック)	1	1,000	1,000
16	施工部材		シリコン(グレー)	1	1,000	1,000
キッチン合計				28		¥2,041,700

御名前 大阪-大阪HDCSR SK1

様

現場番号	C2479129	プラン番号	1801L-2507-0011T	作成日	2025/7/1
------	----------	-------	------------------	-----	----------

御見積明細 周辺収納

NO	商品名	仕様	品番	数量	単価	金額
17	調理台キャビネット	スタイリッシュタイプ、ハイカウンター、開き扉(ゴミ箱スペース付)	F-HMTL090 -5(L1SGNQ	1	132,000	132,000
18	家電収納ユニットキャビネット	奥行45cm、スライド(2段引出し)	F-HXSL075Z-5(L1SGNQ	1	144,000	144,000
	蒸気排出ユニット	チャコールグレー	KSB-C060SN	1	27,000	27,000
19	トールユニット上台	奥行45cm、開き扉タイプ、耐震ラッチ付	O-UF L090 -P(L1SGNQ	2	123,000	246,000
20	トールユニット下台	奥行45cm、開き扉(4段内引出)タイプ	O-DKTL090 -5(L1SGNQ	1	195,000	195,000
21	トールユニット下台	奥行45cm、開き扉(2段内引出)タイプ	O-DLTL090 -5(L1SGNQ	1	153,500	153,500
22	カウンターユニット用カウンター	奥行45cm、人造大理石(ハイグレード)、シックイペーージュ	C-CP165NL (Z)-G	1	109,500	109,500
23	見切り対応フィラー	トールユニット用、ブラック	ミキリール10(KW)	1	1,000	1,000
24	エンドパネル	スタイリッシュタイプ用	EP-OUF (L1SGN	1	24,500	24,500
25	エンドパネル	奥行45cmハイカウンター用	EP-NIG-85 (L1SGN	1	23,000	23,000
26	エンドパネル	奥行45cmハイカウンター(薄天板)用	EP-NIU-85 (L1SGN	1	23,000	23,000
27	間仕切り名人	食器用間仕切りポール	MGマジキリポールJ4	1	2,700	2,700
28	間仕切り名人(デラックスタイプ)	ABタイプ、間口27cm用	MGマジキリAB270-370	1	10,000	10,000
29	間仕切り名人(デラックスタイプ)	APタイプ、内引出用	MGマジキリAP030-360U	1	2,500	2,500
30	間仕切り名人(デラックスタイプ)	ASタイプ、内引出用	MGマジキリAS240-360U	2	5,000	10,000
31	施工部材		シリコン(グレー)	2	1,000	2,000
周辺収納合計				19		¥1,105,700

商品総合計	47	¥3,147,400
-------	----	------------

※ 御見積明細の価格には消費税は含まれておりません。別途消費税が必要となります。

《参考》別途 商品組付費

キッチン商品組付費

¥256,500 (税込 ¥282,150)

《参考》別途 現場配送費

¥8,000 (税込 ¥8,800)

※ 商品組付費は現場の状況により変動する事があります。又、給水・給湯・ガス・ダクト・電気等の接続工事は含まれておりません。



()内の価格は税込価格<税率10%>を表示しています。

- 必ずご確認ください。
- ・天井高さ、吊戸棚・レンジフード取付高さをご確認ください。

・《 》内寸法は参考寸法です。





・ハイグレード人大・クォーツ天板の場合、実際の天板高さは+2mmになります。
- 表示記号について
- ・KP：キッチンパネル

・▽：設置基準線

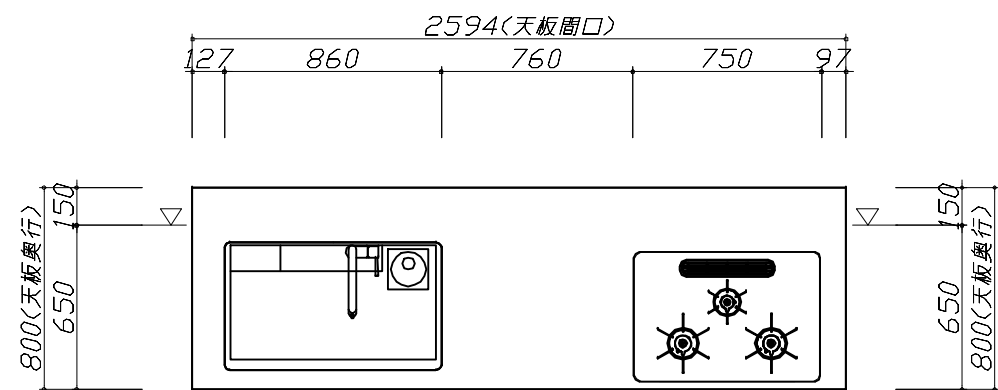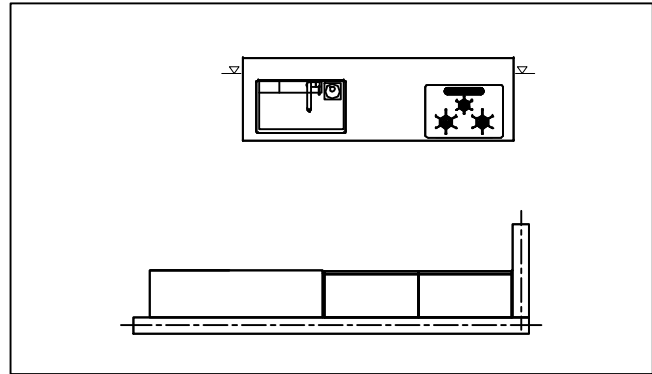





Takara standard タカラスタンダード株式会社	現場名称： 大阪-大阪HDCSR SK1様邸	ホーローシステムキッチン LEMURE レミュー	姿図 1	縮 尺： 1 / 30
	現場番号： C2479129	プラン番号： 1801L-2507-0011T	作成日： 2025年7月1日	
	大阪HDCショールーム	担当営業 ：	担当アドバイザー：	

- 必ずご確認ください。
- ・天井高さ、吊戸棚・レンジフード取付高さをご確認ください。
 - ・《 》内寸法は参考寸法です。
 - ・ハイグレード人大・クォーツ天板の場合、実際の天板高さは+2mmになります。
- 表示記号について
- ・KP：キッチンパネル
 - ・▽：設置基準線

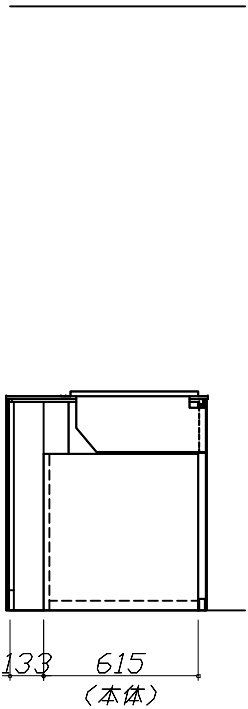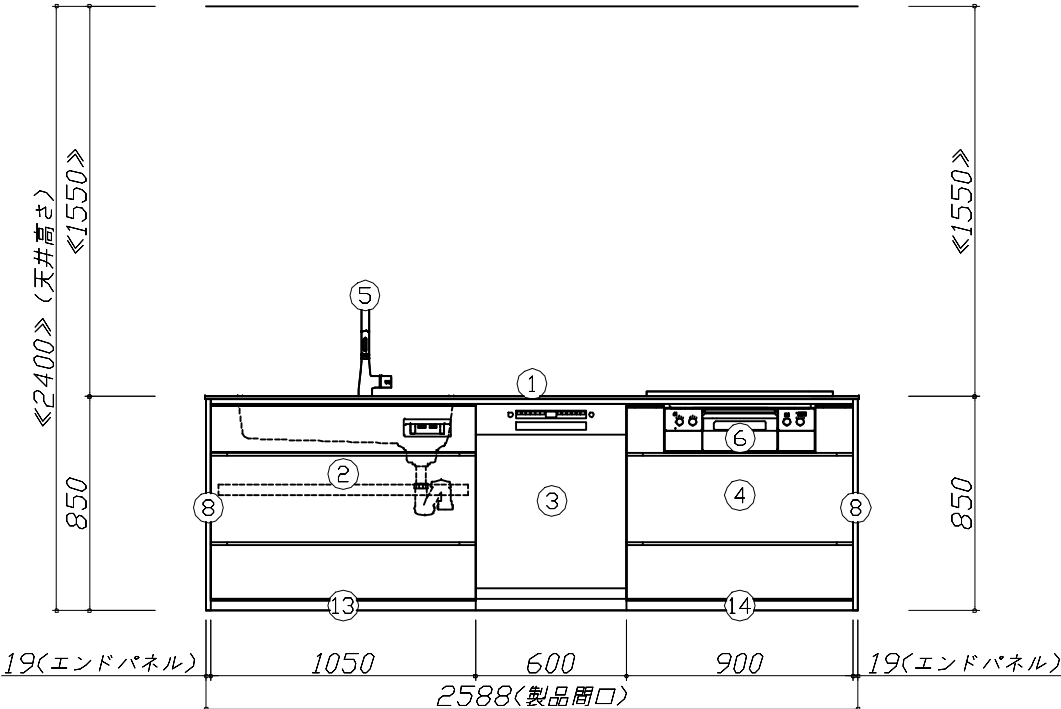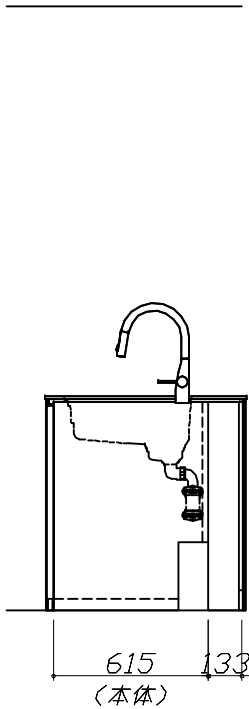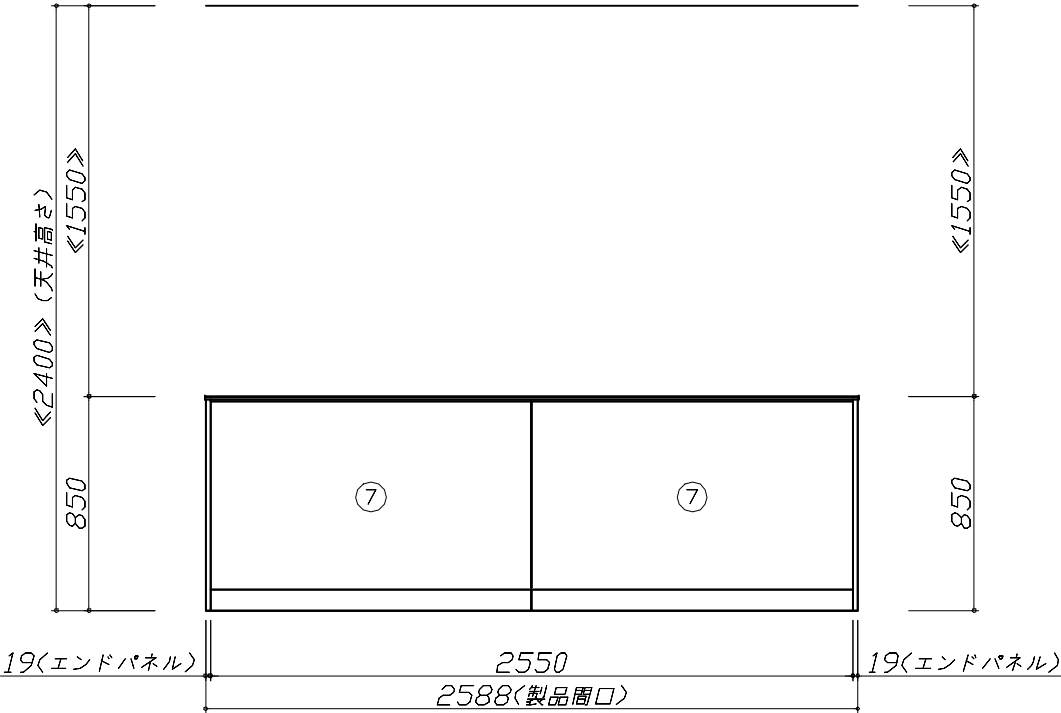

Takara standard タカラスタンダード株式会社	現場名称： 大阪-大阪HDCSR SK1様邸	ホーローシステムキッチン LEMURE レミュー	姿図 2	縮 尺： 1 / 30
	現場番号： C2479129	プラン番号： 1801L-2507-0011T	作成日： 2025年7月1日	
	大阪HDCショールーム	担当営業：	担当アドバイザー：	



- 必ずご確認ください。
- ・天井高さ、吊戸棚・レンジフード取付高さをご確認ください。
 - ・《 》内寸法は参考寸法です。
 - ・ハイグレード人大・クォーツ天板の場合、実際の天板高さは+2mmになります。
- 表示記号について
- ・KP：キッチンパネル
 - ・▽：設置基準線

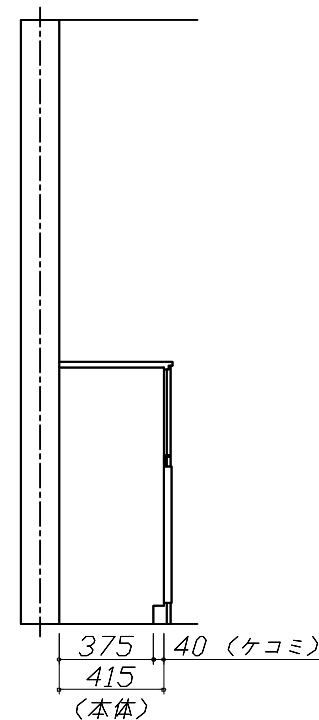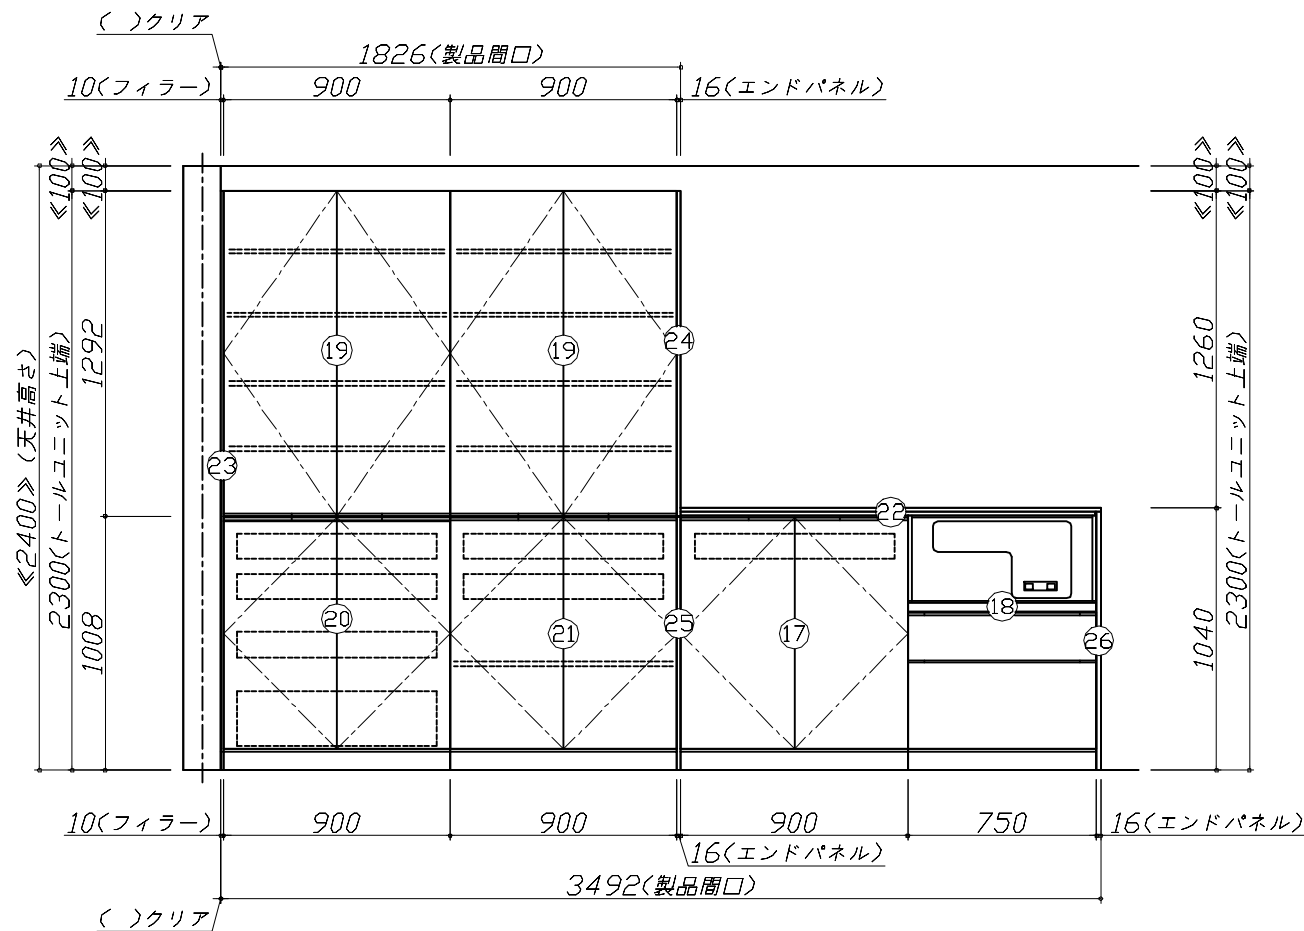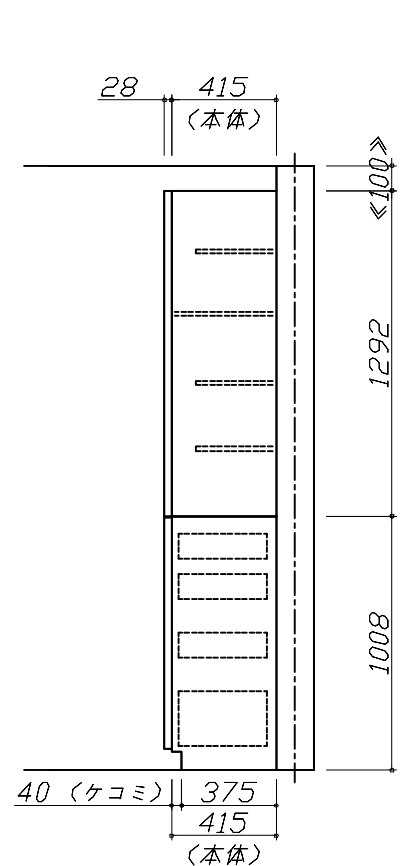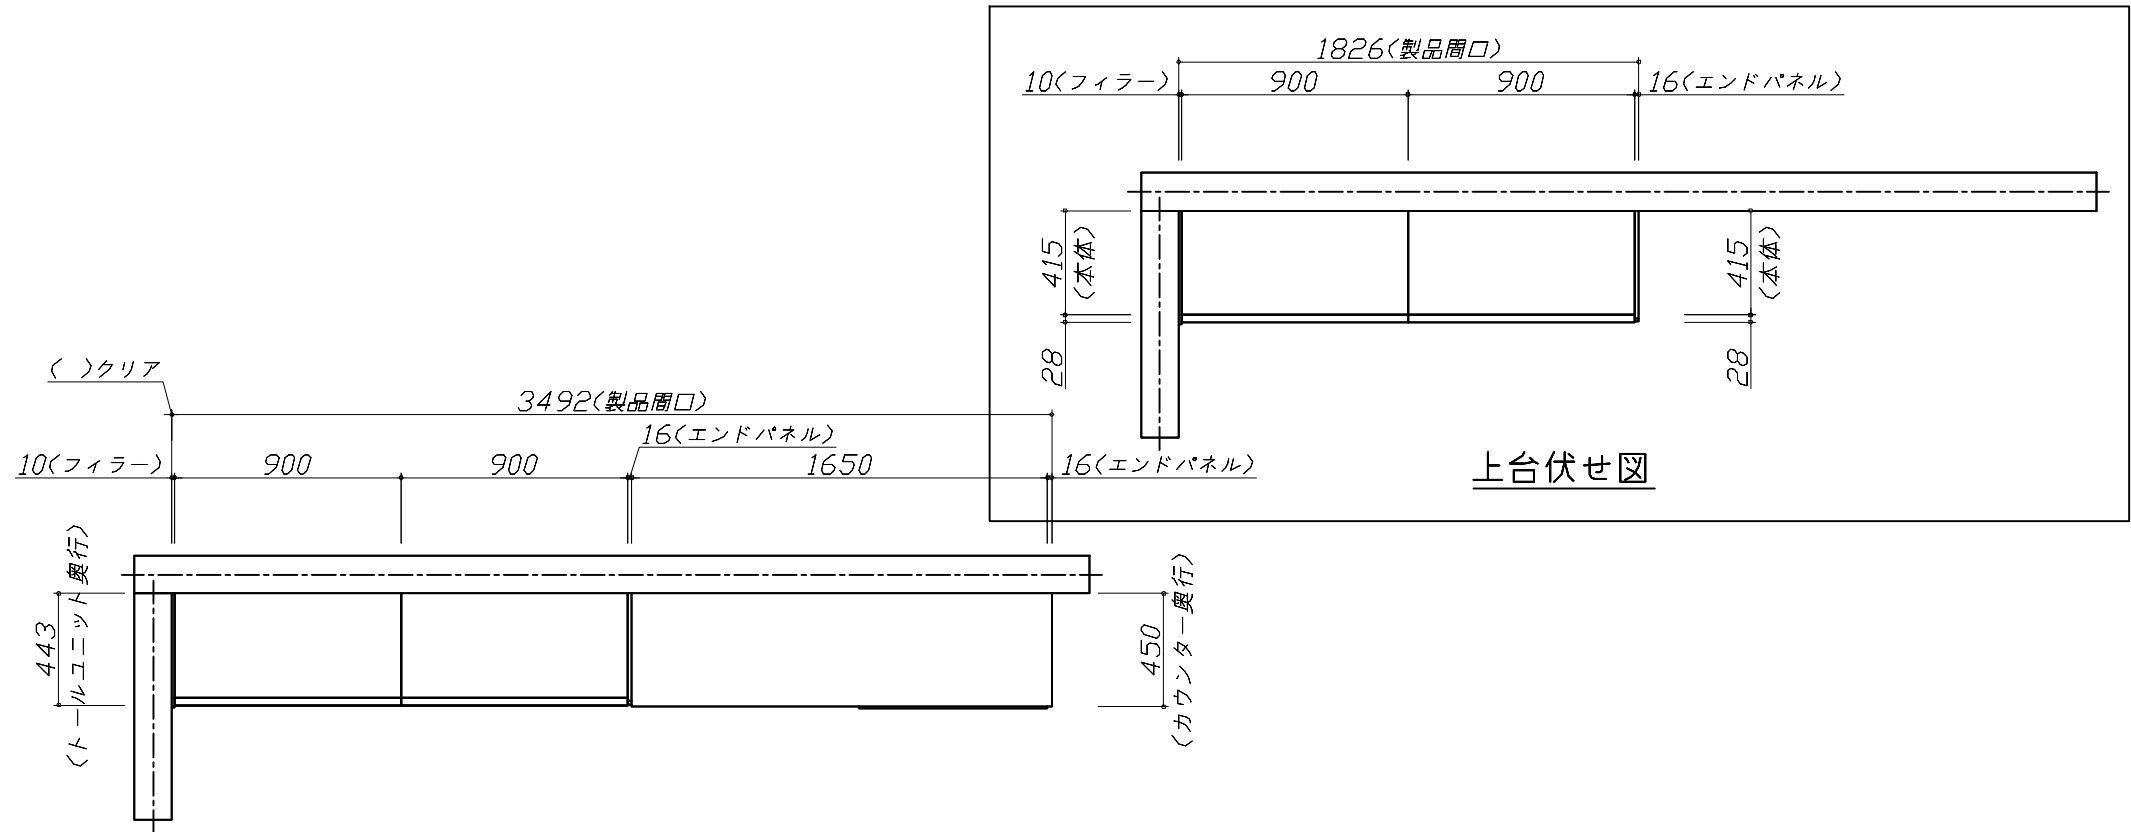

Takara standard
タカラスタンダード株式会社

現場名称： 大阪-大阪HDCSR SK1様邸	ホーローシステムキッチン LEMURE レミュー	姿図 3	縮 尺： 1 / 30
現場番号： C2479129	プラン番号： 1801L-2507-0011T	作成日： 2025年7月1日	
大阪HDCショールーム	担当営業：	担当アドバイザー：	

縮尺：A3サイズ等倍

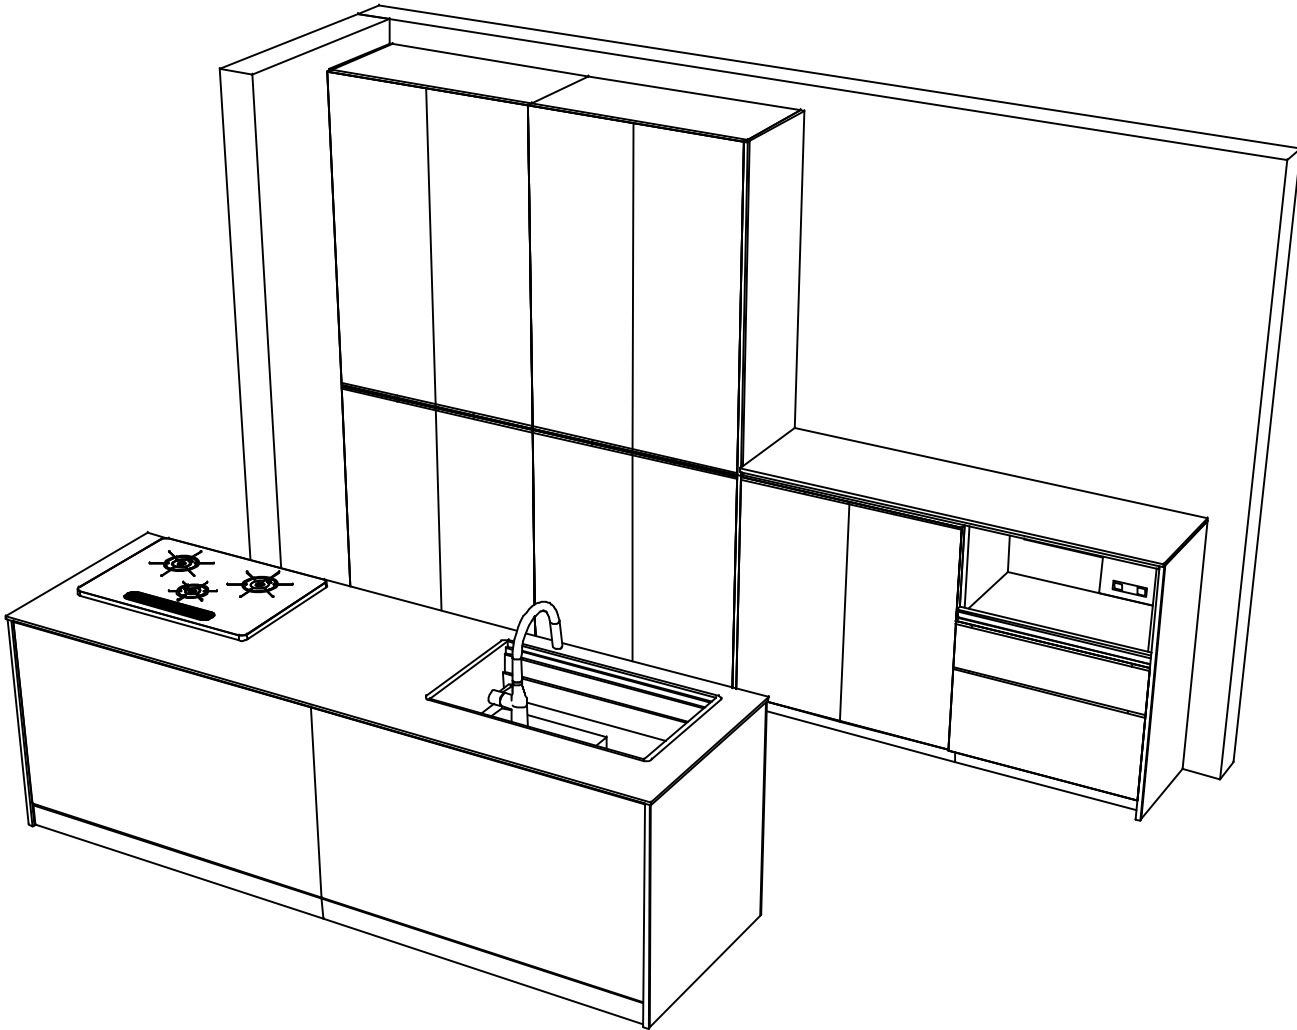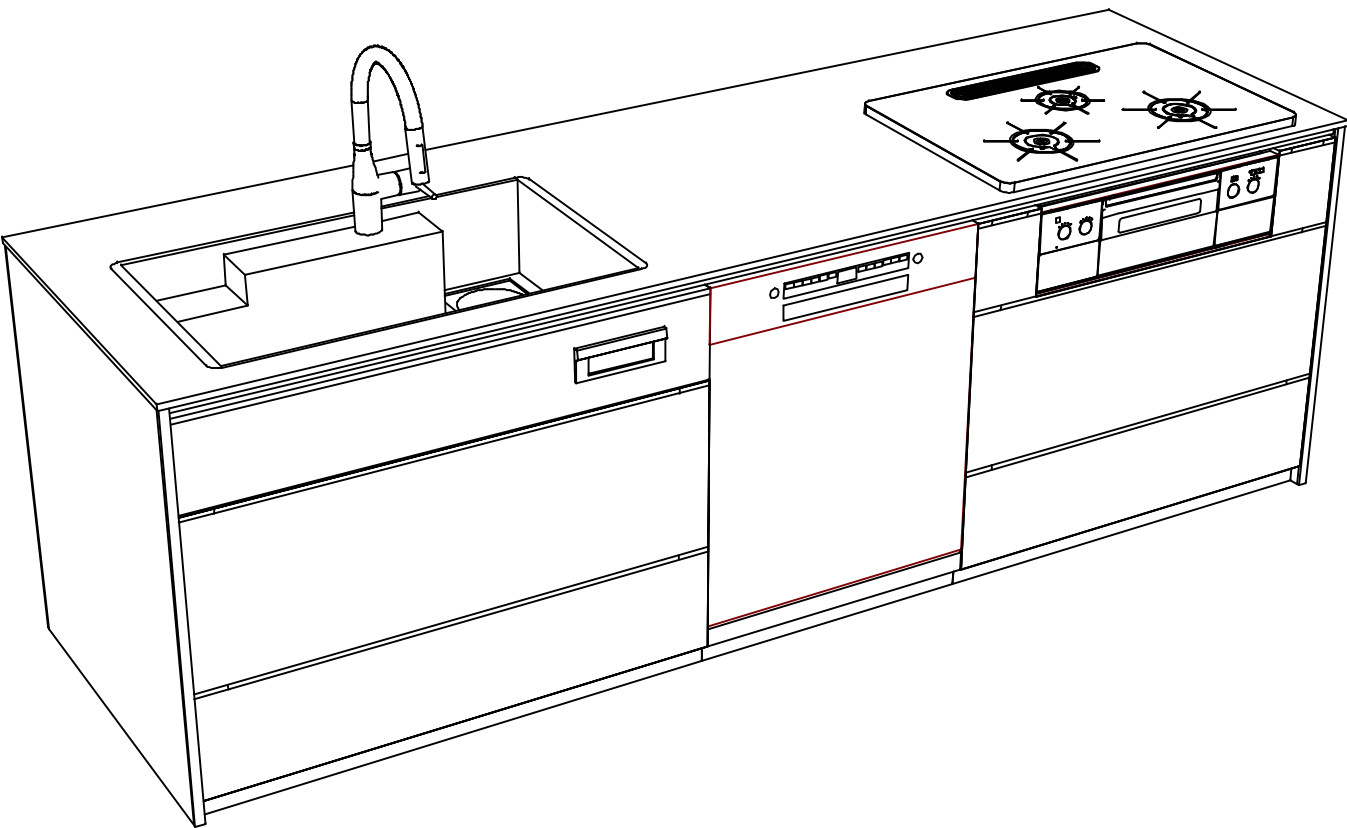

Takara standard
タカラスタンダード株式会社

現場名称： 大阪-大阪HDCSR SK1様邸
現場番号： C2479129
大阪HDCショールーム

ホーローシステムキッチン LEMURE レミュー
プラン番号： 1801L-2507-0011T
担当営業：

姿図 4 縮 尺： 1 / 30
作成日： 2025年7月1日
担当アドバイザー：

縮尺：A3サイズ等倍

■商品仕様概要

商品仕様	商品シリーズ	ホーローシステムキッチン LEMURE レミュー		
	タイプ	足元スライドタイプ		
	扉カラー	スチールホワイト・チーク・引手ブラック		
	引手種類	レール引手タイプ		
	天板形状・周口	アイランド対面タイプ 奥行80cm		
		262cm		
	奥行	65cm		
	天板高さ	85cm		
	キッチンパネル	-		
	キッチンパネルカラー	-		
	見切り・エッジ材	-		

■商品仕様書（キッチン側）

品目	仕様			備考
天板	材質	アクリル人造大理石	色 シックイベージュ	
	シンク	アクリル人造大理石シンク（家事らく）	色 グレー	
	部品	-		
		スチールプレートVAE		
		スチールVAE		
		サイドVAE		
		-		
下台	本体	ホーロー製	色 ブラック	
	底板	ホーロー製		※一部木製を使用する箇所あり
	引出し	ホーロー製		※一部木製を使用する箇所あり
	レール・丁番	ソフトクローズレール		
	部品(標準)	引出用サイドカバー、かくせるホーローボックス		
	部品(オプション)	うちにもホーロートレイ		
設備仕様（下台）	水栓1	KM6071ECM5TK		
	水栓2	-		
	食器洗い乾燥機	SMI4ZDS016T	色 シルバー	フレカ付单相200V・15A(7ス付)コンセント
	加熱機器(本体)	TAF960WSTU75CB	色 シルバー	
	加熱機器(トッププレート)	ハイバーガラスコートトップ	色 クリアパールライト ベージュ	
	加熱機器(レンジ)	-		
吊戸棚	本体	-		
	耐震ラッチ	-		
	部品	-		
レンジフード	品名	-		
	ファン仕様	-		
	部品	-		
		-		
		-		
		-		
設備仕様（上台）	照明ユニット	-		
	アイラック	-		
	電動昇降吊戸棚	-		
	昇降棚	-		
エンドパネル	材質	ホーロー製	色 スポルテッドビーチ	
		-		
		-		
		-		
天井幕板	品名	-		

■商品仕様書（周辺収納側）

品目	仕様			備考
周辺仕様	周辺扉カラー	スチールホワイト・チーク・引手ブラック		
	周辺引手タイプ	レール引手タイプ		
	キッチンパネル	なし		
トールユニット	本体	木製	色 ブラック	
	底板	木製		
	引出し	ホーロー製		
	レール	ソフトクローズレール		
	丁番	標準		
	耐震ラッチ	有		
カウンターユニット	部品	棚板		
	本体	-		
	底板	-		
	レール	-		
家電収納	丁番	-		
	本体	ホーロー製	色 ブラック	100V
	部品	-		
周辺カウンター	材質	アクリル人造大理石(ハイグレード)		色 シックイベージュ
吊戸棚	本体	-		
	耐震ラッチ	-		
	部品	-		
設備仕様（上台）	アイラック	-		
エンドパネル	材質	ホーロー製	色 スポルテッドビーチ	
		-		
		-		
天井幕板	品名	-		


基本工事区分について

本説明書は、キッチンの本体組立・設置と関連工事（建設工事）である 大工工事、電気工事、ガス配管工事、管工事（給排水）などと区別して説明しています。

建設工事は関連する法令・規定に従って法的有資格者による工事が必要になります。

流通業者様からの発注で下請けとして本体の「取付・設置」を行う場合は、建設工事部分とキッチン本体「取付・設置」を区別して行ってください。

設置前工事、設置後工事の一部でも含む場合は、建設工事となります。

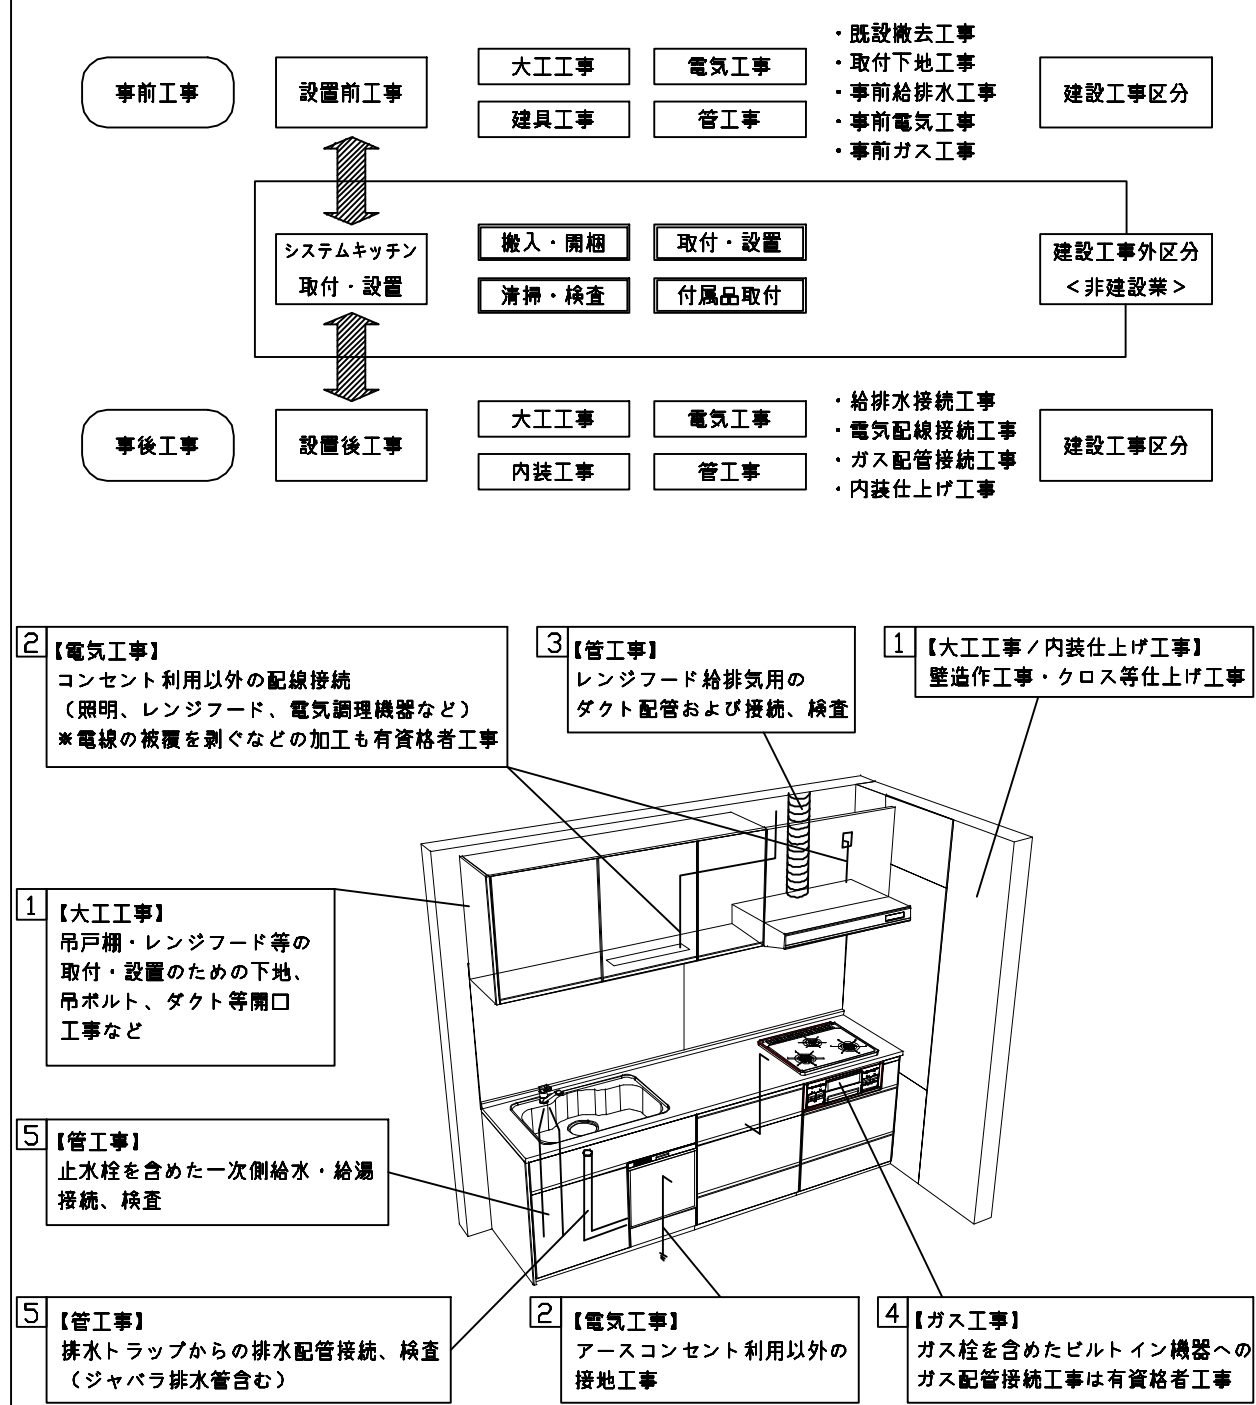

■システムキッチン 工事区分

参考：キッチン・バス工業会『工事区分ガイドライン』

工事区分	部位 (図)	業種区分	作業名称（区分）	建設工事			建設工事外		作業内容
				大工 工事	管 工事	電気 工事	設備・ガス機器設置	キッチン取付	
設置前工事	1 3	大工 管	外壁の開口工事	○	○				レンジフードのダクト用の建築壁の穴あけ工事
			建築壁の下地処理工事	○					ウォールキャビネット等の取付のための壁下地処理工事
			幕板取付壁下地処理工事	○					天井・壁等の幕板等取付のための下地処理工事
			アンカー、吊ボルト工事	○					吊戸棚、レンジフード等のアンカー、吊ボルト工事
			換気機器用ダクトの関連工事		○	○			建築物の事前ダクト配管等の工事
	2	電気	キッチンパネル下地処理工事	○					キッチンパネルを貼るための建築壁の下地処理工事
			レンジフードの電気工事			○			建築の屋内配線と配線器具（コンセント）工事
			I H調理機器の電気工事			○			I H調理機器専用の200Vの事前電気工事
			ウォールキャビネット部分の電気工事			○			照明器具等の電気工事
			電動昇降吊戸棚の電気工事			○			電動昇降吊戸棚の専用電源・アース工事
	4 5	ガス 管	食器洗い乾燥機の電源・アース工事			○			食器洗い乾燥機の専用電源・アース工事
			水栓の電気工事			○			タッチレス水栓、アルカリイオン整水器の電気工事
			ガス調理機器のガス配管工事		○				ガス調理機器用の事前ガス配管工事
			排水配管の立上げ工事		○				キッチン排水用の所定位置への排水配管立上げ工事
			給水・給湯配管の立上げ工事		○				キッチン専用の所定位置への給水給湯配管立上げ工事
システムキッチン 本体取付・設置		建設工事 外区分	食器洗い乾燥機の給排水配管工事		○				食器洗い乾燥機用の専用給水(給湯)・排水配管事前工事
			キッチンパネルの取付 【注記 1】					☐	製品を加工して建築下地へ取付
			製品間のシリコン充填 【注記 2】					☐	製品間の隙間を仕上げる処理作業
			レンジフードの取付 【注記 1】					☐	本体及び化粧パネルを取付ける作業
			ウォールキャビネットの取付					☐	ウォールキャビネットを取付ける作業
			電動昇降吊戸棚の取付					☐	電動昇降吊戸棚を取付ける作業
			ベースキャビネット・ワークトップの取付					☐	ベースキャビネット・ワークトップの組立・調整して設置する作業
			排水部品の組立 【注記 3】				☐	☐	排水部品とシンクの組立
			水栓類の組立・ワークトップへの取付 【注記 1】				☐	☐	水栓、浄水器同梱部材の組立（ワークトップへの取付）
			ビルトイン機器の取付 【注記 1】				☐	☐	ビルトイン機器のキッチン本体への組込作業
			試運転・完成検査 【注記 4】				☐	☐	完成後の試運転、性能確認検査
設置後工事	2 3	電気 管	ウォールキャビネット照明器具工事			○			事前配線の電源線と照明器具の接続、検査
			電気配線器具の取付			○			スイッチ、コンセント等の電気配線工事
			レンジフードとダクト接続工事		○				建築ダクトとレンジフードの接続、検査
	4	ガス	その他電化機器の工事			○			電化機器と電源線、アースの接続工事
			ガス調理機器のガス配管接続工事				☐		ガス調理機器とガス栓との接続工事（資格要）
	5	管	給水・給湯配管と水栓の接続工事		○				給水・給湯の一次側と水栓の接続、検査
			給水・給湯配管とオプション機器の接続工事		○				オプション機器と一次側給排水の接続、検査
			建築創排水配管への接続工事		○				キッチン排水配管と建築創排水配管の接続、検査

※【注記 1】原則、現場支給製品は支給側で取付実施とする

※【注記 2】当社製品間のみ実施する場合が多い。但し、現場により打合せにて作業範囲を決定する場合がある

※【注記 3】給排水配管の仕様や状況により、排水部品の組立作業範囲を打合せにて決定する

※【注記 4】製品の完成検査、試運転は、工事完成後に行う場合が多い。但し、原則、商品取付完了時に検査、試運転が可能な範囲のみキッチン設置者が実施する

- 必ずご確認ください。

・天井高さ、吊戸棚・レンジフード取付高さをご確認ください。

・《 》内寸法は参考寸法です。

■設備図の見方、表示記号について

・寸法はキッチンパネル厚みとクリア寸法を含んでいません。

・KP：キッチンパネル

・▽：設置基準線
- 必ずお読みください

1)以下の工事・部材は別途ご用意ください。

・周囲躯体、仕上げ、取付用下地工事


・ダクト工事、壁面開口、屋外化粧カバー取付等

・給排水配管、電気配線、ガス配管及び接続工事


2)本体の取付以外の関連工事は法的有資格者による工事が必要になります。

・大工工事、電気工事、ガス配管工事、管工事、建具工事等


3)キッチンパネルを設置する壁面下地は
 プラスターボード仕上げでお願いします。

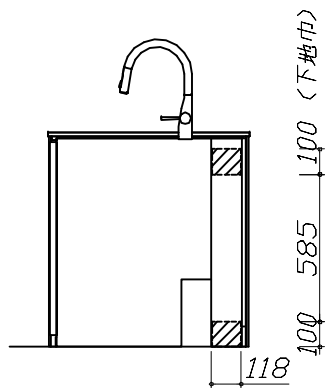

固定下地位置

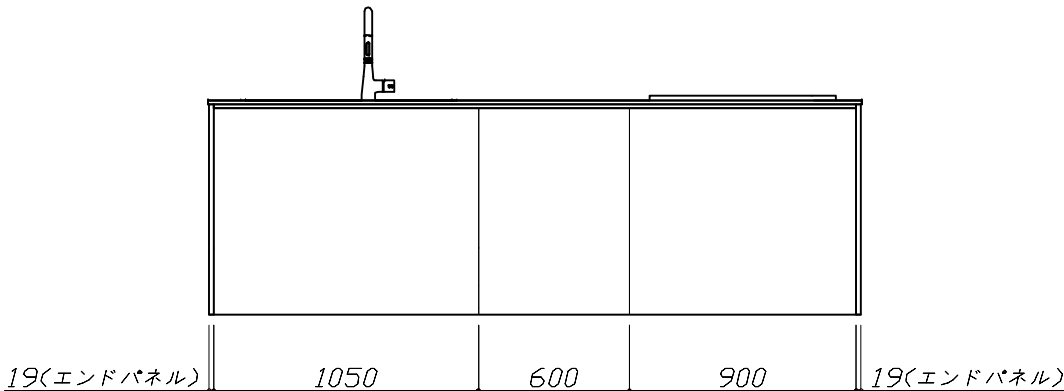

固定下地位置

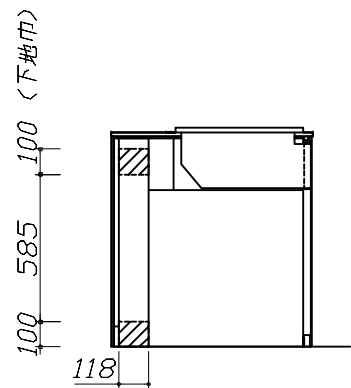

固定下地位置

Takara standard タカラスタンダード株式会社	現場名称： 大阪－大阪HDCSR SK1様邸	ホーローシステムキッチン LEMURE レミュー	下地図 1	縮 尺： 1 / 30
	現場番号： C2479129	プラン番号： 1801L-2507-0011T	作成日： 2025年7月1日	
	大阪HDCショールーム	担当営業 ：	担当アドバイザー：	

■必ずご確認ください。

・天井高さ、吊戸棚・レンジフード取付高さをご確認ください。

・《 》内寸法は参考寸法です。

■設備図の見方、表示記号について

・寸法はキッチンパネル厚みとクリア寸法を含んでいません。

・KP：キッチンパネル

・▽：設置基準線

■必ずお読みください

1)以下の工事・部材は別途ご用意ください。

・周囲躯体、仕上げ、取付用下地工事


・ダクト工事、壁面開口、屋外化粧カバー取付等

・給排水配管、電気配線、ガス配管及び接続工事

2)本体の取付以外の関連工事は法的有資格者による工事が必要になります。

・大工工事、電気工事、ガス配管工事、管工事、建具工事等

3)キッチンパネルを設置する壁面下地は
プラスターボード仕上げをお願いします。

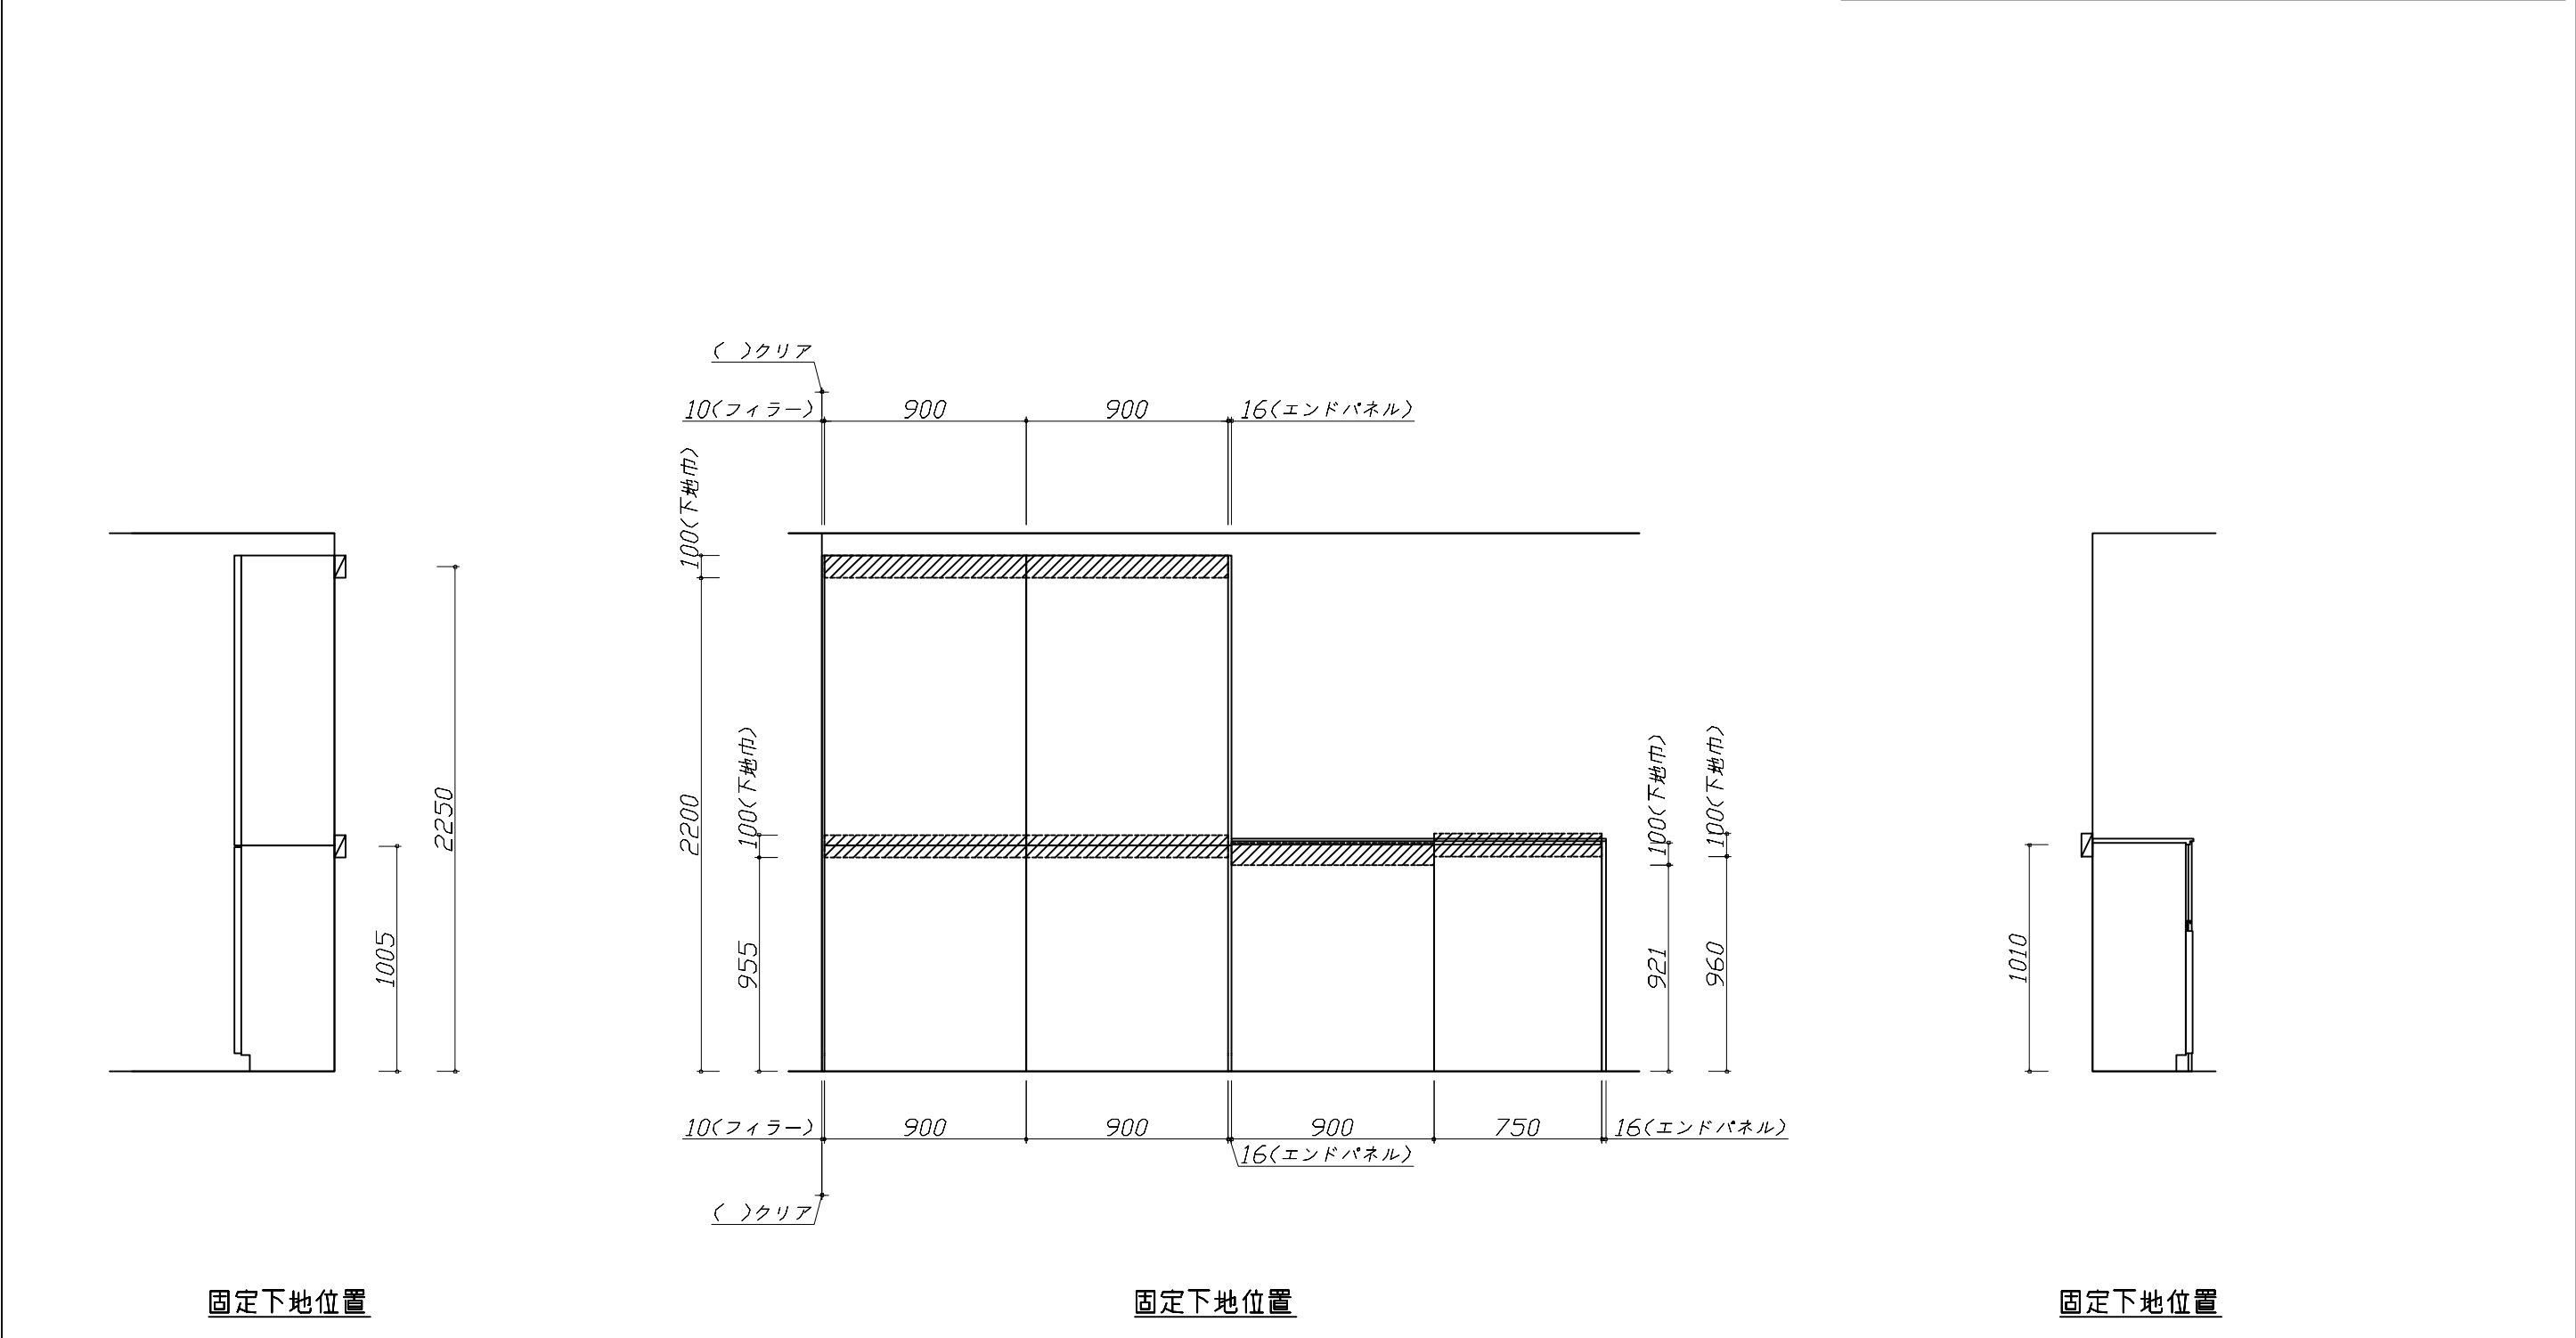

Takara standard タカラスタンダード株式会社	現場名称： 大阪－大阪HDCSR SK1様邸	ホーローシステムキッチン LEMURE レミュー	下地図 2	縮 尺： 1 / 30
	現場番号： C2479129	プラン番号： 1801L-2507-0011T	作成日： 2025年7月1日	
	大阪HDCショールーム	担当営業 ：	担当アドバイザー：	

縮尺：A3サイズ等倍

■必ずご確認ください。


- ・天井高さ、吊戸棚・レンジフード取付高さをご確認ください。
- ・《 》内寸法は参考寸法です。

■設備図の見方、表示記号について

- ・寸法はキッチンパネル厚みとクリア寸法を含んでいません。
- ・KP：キッチンパネル
- ・▽：設置基準線

■設備記号			
記号	記号の意味	記号	記号の意味
	給水位置		コンセント位置
	給湯位置		7-ス付コンセント位置
	排水位置		7-スターミナル付コンセント位置
	ガス配管位置		電源取出位置
	電源位置		

：点検口

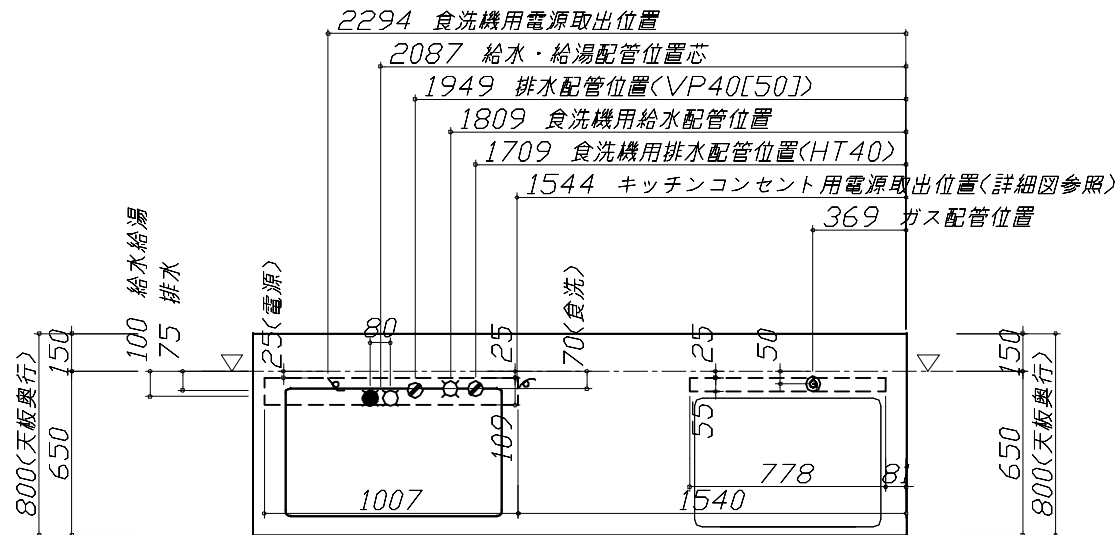

■必ずお読みください

1)以下の工事・部材は別途ご用意ください。




- ・周囲躯体、仕上げ、取付用下地工事
- ・ダクト工事、壁面開口、屋外化粧カバー取付等
- ・給排水配管、電気配線、ガス配管及び接続工事

2)本体の取付以外の関連工事は法的有資格者による工事が必要になります。

- ・大工工事、電気工事、ガス配管工事、管工事、建具工事等

■機器類電源詳細

1	食洗機用電源	ブレーカー付单相200V・15A 専用回路(7-ス付)コンセント	g
2	キッチンコンセント用電源	15A-100V 消費電力1500W	g

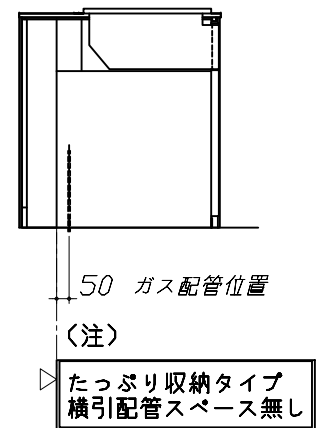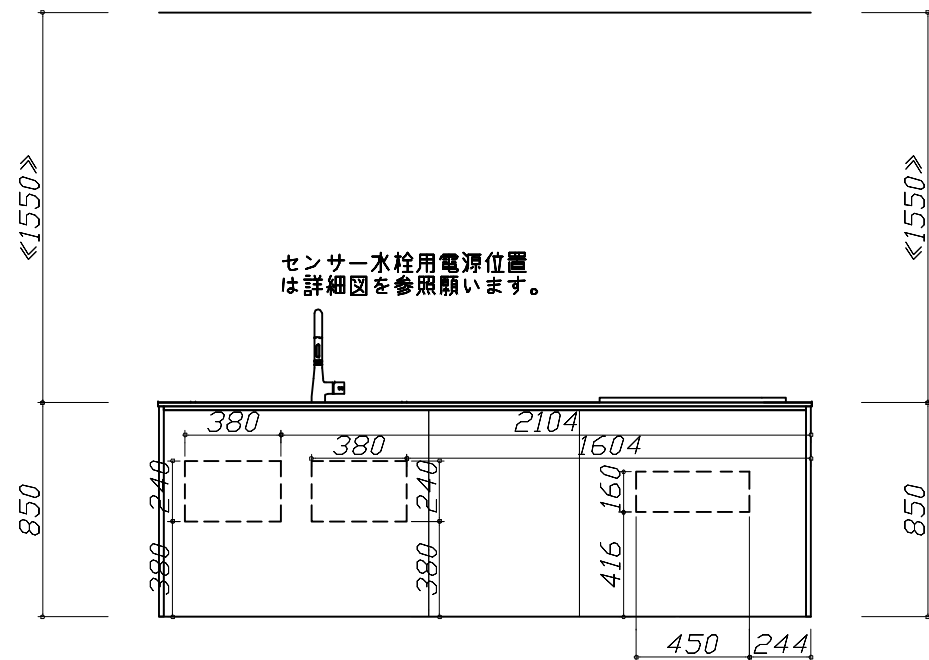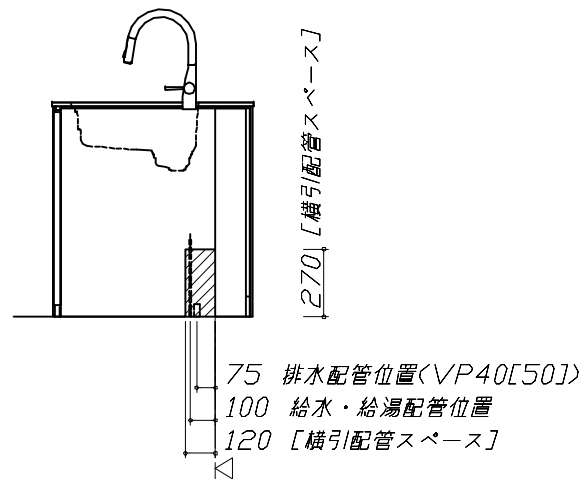

〈注〉
たっぷり収納タイプ
横引配管スペース無し

■必ずご確認ください。

- ・天井高さ、吊戸棚・レンジフード取付高さをご確認ください。
- ・《 》内寸法は参考寸法です。

■設備図の見方、表示記号について

- ・寸法はキッチンパネル厚みとクリア寸法を含んでいません。
- ・KP：キッチンパネル
- ・▽：設置基準線

■必ずお読みください

1)以下の工事・部材は別途ご用意ください。


- ・周囲躯体、仕上げ、取付用下地工事
- ・ダクト工事、壁面開口、屋外化粧カバー取付等
- ・給排水配管、電気配線、ガス配管及び接続工事

2)本体の取付以外の関連工事は法的有資格者による工事が必要になります。

- ・大工工事、電気工事、ガス配管工事、管工事、建具工事等

■機器類電源詳細







1	家電収納ユニット用電源	15A-100V・コード必要長さ1m	9
---	-------------	--------------------	---

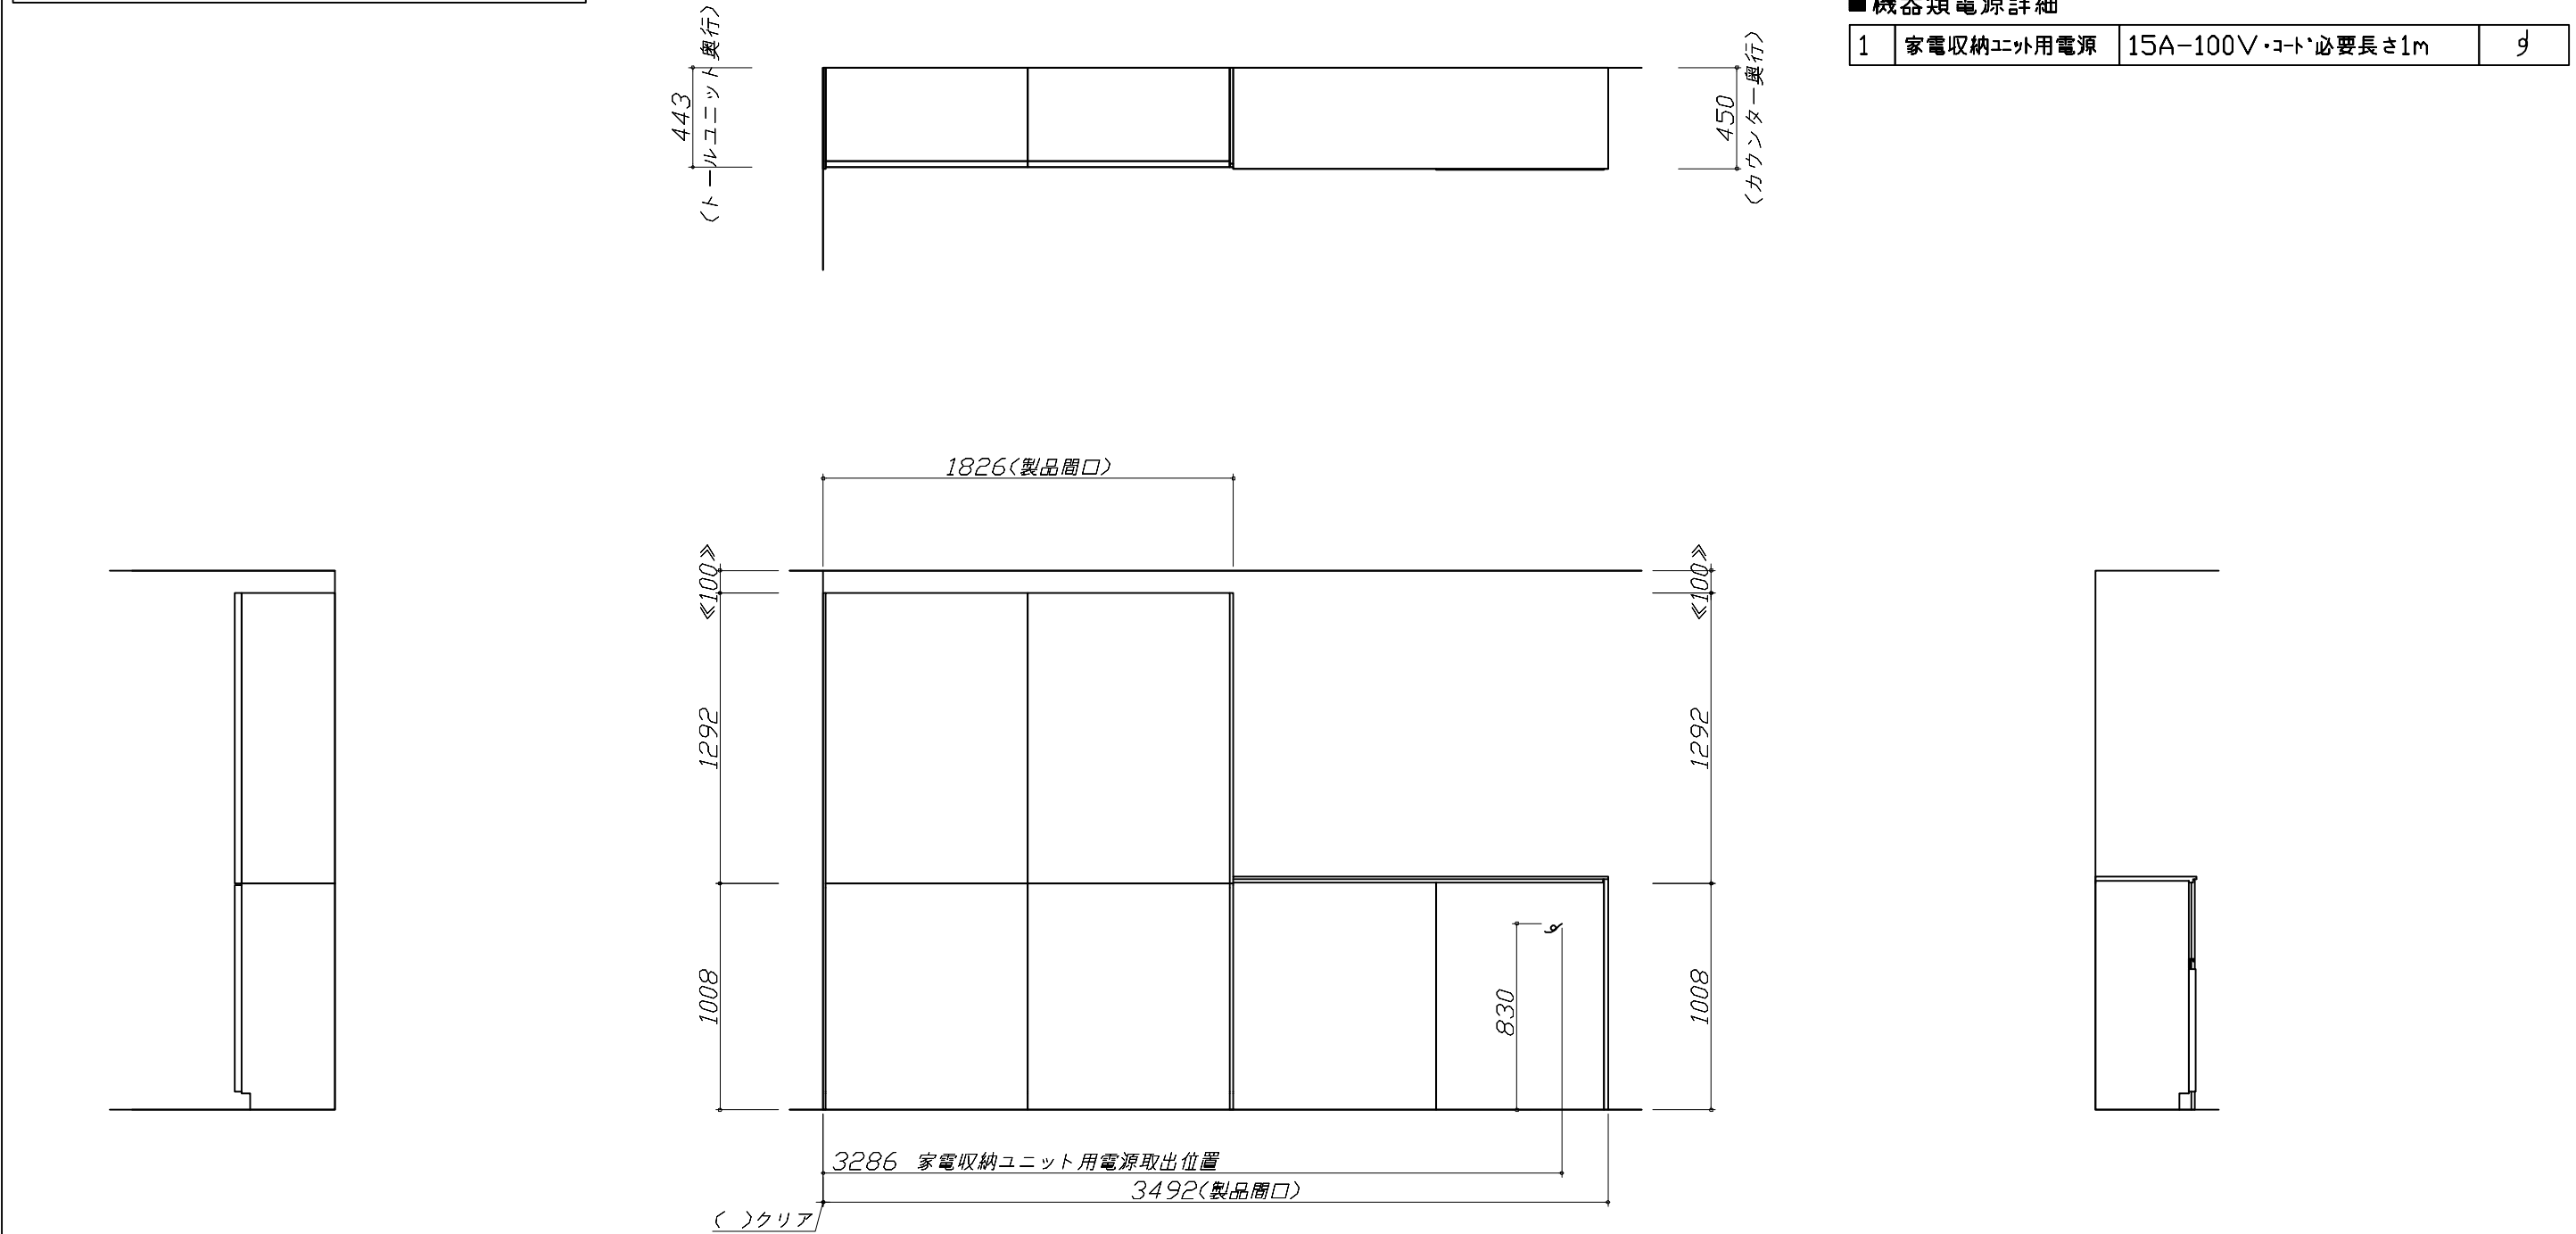

Takara standard タカラスタンダード株式会社	現場名称： 大阪-大阪HDCSR SK1様邸	ホーローシステムキッチン LEMURE レミュー	設備図 2	縮 尺： 1 / 30
	現場番号： C2479129	プラン番号： 1801L-2507-0011T	作成日： 2025年7月1日	
	大阪HDCショールーム	担当営業：	担当アドバイザー：	

縮尺：A3サイズ等倍

家事らくシンク給水排水配管例図 給水給湯壁出し配管の場合 止水栓位置にアングル止水栓を取り付けてください。 (止水栓は別途) 管工事		海外食洗 電気配線・配管例図 消費電力：1700W		レンジフード詳細図 <CVRA-902TAD> 実際の排気用接続部品の開口部寸法はφ148です。 下記部品は現地手配部品となります。 ○吊りボルト(M9~12) ○フッシャー類 ○ナット 消費電力：145W					
ガス配管例図 <TAF960WSTU75C■> ※■にはトッププレートカラーが入ります。 ガス配管工事 ※く内寸法は天板奥行600の場合を示す。		センサー水栓 電気配線例図 消費電力：8W		家電収納庫（蒸気排出ユニット） 電気配線例図 <奥行45cm> 電気工事 消費電力：1500W					
Takara standard タカラスタンダード株式会社		現場名称： 大阪-大阪HDCSR SK1様邸 現場番号： C2479129 大阪HDCショールーム		ホーローシステムキッチン LEMURE レミュー プラン番号： 1801L-2507-0011T 担当営業：		詳細図 1 作成日： 2025年7月1日 担当アドバイザー：		縮 尺： FREE	

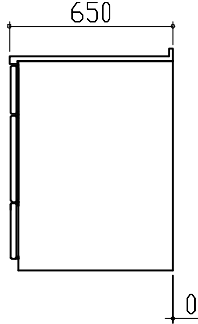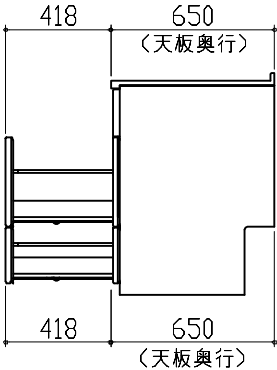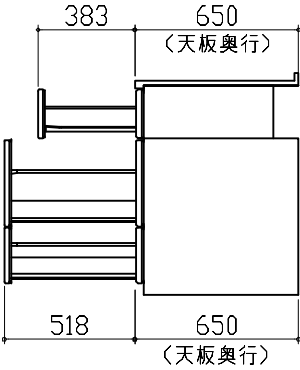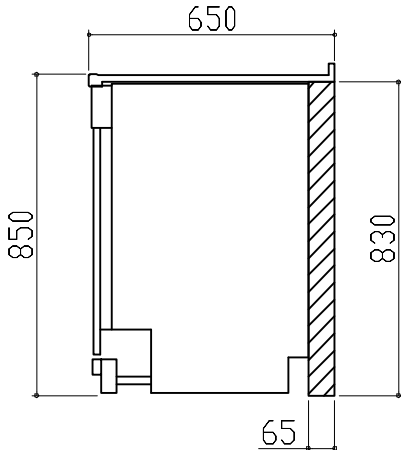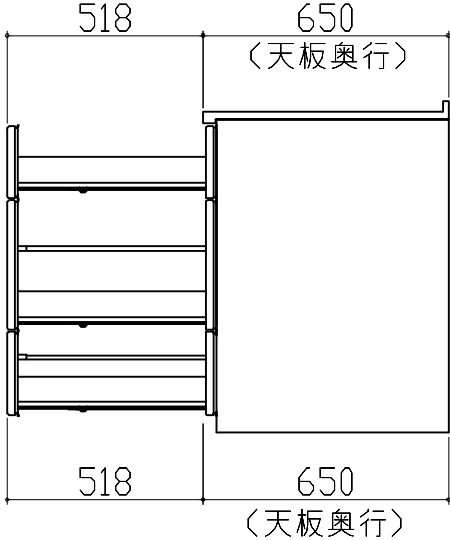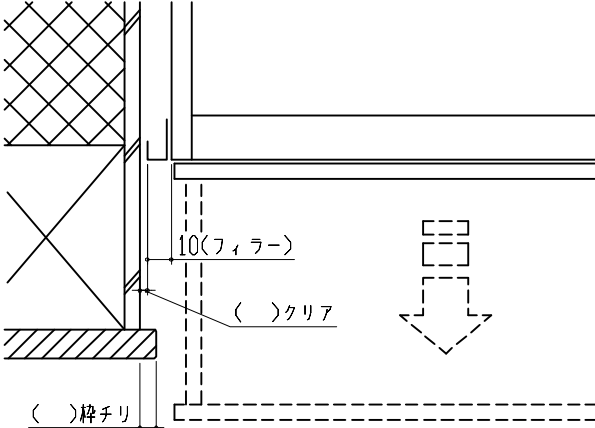横引配管有効寸法 詳細図		キャビネット引出寸法 詳細図		キャビネット引出寸法 詳細図	
【調理キャビネット】		【シンクキャビネット】		【コンロキャビネット】	
標準タイプ (足元スライド/スライド共通)  ※横引配管スペースなし					
横引配管有効寸法 詳細図		キャビネット引出寸法 詳細図		エンド取り合い詳細図	
【調理キャビネット】		【調理キャビネット】		【周辺 左側】	
< 深型タイプ > シンク横食洗キャビネット 海外食洗(BOSCH) 				 ■ 留意事項 引出しを開けたときにドア枠・窓枠・巾木と干渉しないようクリアを確保してください。	
Takara standard タカラスタンダード株式会社		現場名称： 大阪ー大阪HDCSR SK1様邸	ホーローシステムキッチン LEMURE レミュー	詳細図 2	縮 尺： FREE
		現場番号： C2479129	プラン番号： 1801L-2507-0011T	作成日： 2025年7月1日	
		大阪HDCショールーム	担当営業：	担当アドバイザー：	

キッチンコンセント用電源取出位置図				
取出位置は必ずキッチンコンセントのある側になります。（図の場合はキャビ右側） 電気工事 電源は100V15A以上の専用回路を 設けてください。 ※キッチンコンセントは通常「コンロキャビ側」に付きます。 （その場合、電源取出し位置も「コンロキャビ側」になります。） ※シンクの排水管位置と重なるケースがあります。設備図と併せて確認の上、取出位置の範囲内で調整してください。 消費電力：1500W				
Takara standard タカラスタンダード株式会社	現場名称： 大阪－大阪HDCSR SK1様邸		ホーローシステムキッチン LEMURE レミュー	詳細図 3
	現場番号： C2479129		プラン番号： 1801L-2507-0011T	作成日： 2025年7月1日
	大阪HDCショールーム		担当営業 ：	担当アドバイザー：