

ホーローシステムキッチン 御見積書

御名前 仙台-奥州SR SK1 様

業者 様

商品名 Treasia トレーシア

商品
御見積金額 ￥1,779,000 (税込 ￥1,956,900)

()内の価格は税込価格<税率10%>を表示しています。

《参考》別途 商品組付費 ￥130,000 (税込 ￥143,000)

- ※ 商品御見積金額には商品組付費は含まれておりません。
- ※ 商品組付費には配送・搬入・商品組付等の費用を含んでいます。
- ※ 商品組付費は現場の状況により変動する事があります。
又、給水・給湯・ガス・ダクト・電気等の接続工事は含まれておりません。

◆ 御見積仕様

《キッチン》

奥行	奥行65cm
キッチン本体サイズ	I型255cm
天板高さ	85cm
扉カラー	コンクリートグレー・ブラックモール
キッチンパネル	HDタイプ:コンクリートダーク
引手タイプ	ハンドル引手タイプ
ワークトップ材質	アクリル人造大理石
カラー	モデルートブラック
水栓	ハンドシャワー水栓
食器洗い乾燥機	なし
加熱機器	IHヒーター
レンジ機器	なし
ガス種	LPG
周波数	50Hz

◆ 御確認事項

作成日 2025年3月1日
プラン番号 1316J-2503-0002T
現場番号 C2982893

タカラスタANDARD株式会社
◆奥州ショールーム
岩手県奥州市水沢佐倉河字後樋22番地2

TEL 0197-22-7352 / FAX 0197-22-7512
◆盛岡営業所
TEL 019-697-2255 / FAX 019-697-2291

担当営業	担当アドバイザー	プラン作成者

◆ 備考

御名前 仙台-奥州SR SK1

様

現場番号	C2982893	プラン番号	1316J-2503-0002T	作成日	2025/3/1
------	----------	-------	------------------	-----	----------

御見積明細 キッチン

NO	商品名	仕様	品番	数量	単価	金額
1	人造大理石ワークトップ	家事らくシンク(ホワイト)	U7IT255 TARU	1	233,000	233,000
2	シンクキャビネット	足元スライド、うちにもホーロートレイ、コンセント	F-RNVM105WR5(VTGKG	1	180,500	180,500
3	調理台キャビネット	足元スライド(3段引出し)・たっぷりホーローキャビネット	F-TFVR075 -5(VTGKG	1	110,500	110,500
4	コンロ用キャビネット	足元スライド・たっぷりホーローキャビネット、ミキリ対応	F-KTVR075JL5(VTGKG	1	104,500	104,500
5	水栓	タッチレスハンドシャワー水栓	KM6111ETKC	1	90,000	90,000
6	電気加熱機器	IHヒーター両面焼き(ブラック色)	CH-TRK7ANTA	1	336,000	336,000
【ベースキャビネット小計】				6		1,054,500
7	アルカリ整水器		TJS-AL19	1	124,000	124,000
8	ウォールキャビネット	耐震ラッチ付	W-M A090 -P(VTGKF-D	1	40,000	40,000
9	ウォールキャビネット	耐震ラッチ付	W-M A045 RP(VTGKF-D	1	24,500	24,500
10	吊戸用昇降棚	間口90cm用	TDUR-901	1	32,500	32,500
11	ウォールキャビネット	アイラックLタイプ [®] 用、耐震ラッチ付	W-MR A030ZRP(VTGKF	1	22,000	22,000
	アイラック	Lタイプ、ブラック	SDL-30L-B	1	26,600	26,600
	アイラック用前面パネル	扉色対応用	P-SDL30(TG)	1	6,000	6,000
12	アイラック	ブラック	SDL-45-B	1	26,000	26,000
	アイラック用前面パネル	扉色対応用	P-SDL45(TG)	1	6,000	6,000
13	アイラック	水切タイプ [®] (LED仕様)、ブラック	SDLM-90-B(P)	1	46,100	46,100
	アイラック用前面パネル	扉色対応用	P-SDLM90(TG)	1	7,500	7,500
14	アイラック用アルミカバー	レンジフード横用、ブラック	SDLカバー-L-B	1	2,000	2,000
15	アイラック設置用部材		SDRブザーW90(TW)-1	1		
16	レンジフード(本体)	シロッコファン、ブラック、加熱機器連動	VRAC-E901ADR(SQ)	1	174,000	174,000
	レンジフード用前面パネル	扉同色	VZP-90-655HN(TG)	1	9,000	9,000
17	エンドパネル	扉同色	VEP-655HN(TG)	1	8,500	8,500
18	リモコン		RHリモコン-3	1	2,000	2,000
19	エンドパネル	奥行65cmキャビネット用	EP-XN-85 (VTGKD	1	11,500	11,500
20	エンドパネル	奥行65cm下台用、ハイトイ [®]	EP-XH-85L (TGK)	1	30,000	30,000
21	エンドパネル	ウォールキャビネット [®] 、電動昇降、VUSVDS用	EP-WM (VTGKD	1	8,500	8,500
22	前台輪カバー		P-DC105 -5(K)	1	4,000	4,000
23	前台輪カバー		P-DC075 -5(K)	1	3,500	3,500
24	前台輪カバー		P-DC073 -5(K)	1	3,500	3,500
25	まな板	家事らくシンク用	マナイタVAE	1	8,500	8,500

御名前 仙台-奥州SR SK1

様

現場番号	C2982893	プラン番号	1316J-2503-0002T	作成日	2025/3/1
------	----------	-------	------------------	-----	----------

御見積明細 キッチン

NO	商品名	仕様	品番	数量	単価	金額
26	まな板立て	家事らくシンク用	マナイタテVAE	1	2,500	2,500
27	水切り	家事らくシンク用	ミズキリVAE	1	9,000	9,000
28	水切りプレート	家事らくシンク用	ミズキリプレートVAE	1	6,000	6,000
29	どこでもラック(アルミタイプ)	レードル掛け	MGD-KH(V)	1	5,000	5,000
30	間仕切り名人	食器用間仕切りポール	MGマジキリポールJ4	1	2,700	2,700
31	間仕切り名人	Tタイプ、間口45・60cm用	MGマジキリP TL 1	3	3,900	11,700
32	かくせるホーローボックス	間口73cm用	トビラウラHS- 73N	1	7,000	7,000
33	かくせるホーローボックス	間口75cm用	トビラウラHS- 75N	1	7,000	7,000
34	水栓取付棧		スイセントリツケサンT	1		
35	カートリッジホルダー	ホーローキャビ用	カートリッジホルダー-MG	1	1,900	1,900
36	施工部材		シリコン(ホワイト2)	1	1,000	1,000
37	施工部材		シリコン(ブラック)	1	1,000	1,000
キッチン合計				44		¥1,735,500

御見積明細 キッチンパネル

NO	商品名	仕様	品番	数量	単価	金額
1	ホーローキッチンパネルHDタイプ	フロントパネル135、コンクリートダーク	PZFN-135 (QCQ)	2	17,500	35,000
2	パネル施工キット	シリコン色(アンバー)	パネルセコウキットS(B)-1	1	5,700	5,700
3	KP用エッジセット	樹脂製、チャコールグレー	KPエッジセットJ (CG)-2	1	2,800	2,800
キッチンパネル合計				4		¥43,500

商品総合計	48	¥1,779,000
-------	----	------------

※ 御見積明細の価格には消費税は含まれておりません。別途消費税が必要となります。

《参考》別途 商品組付費

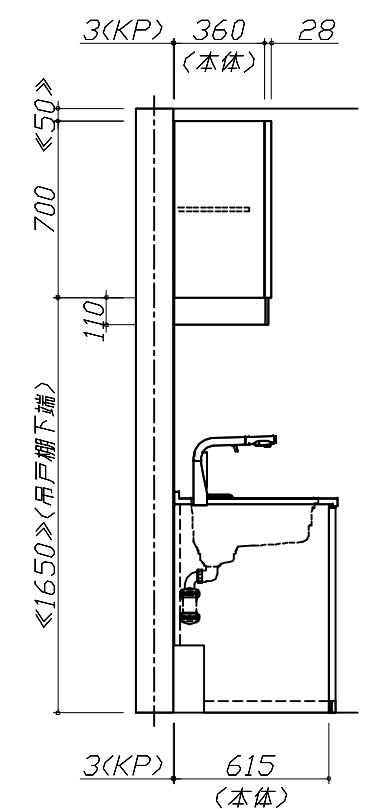
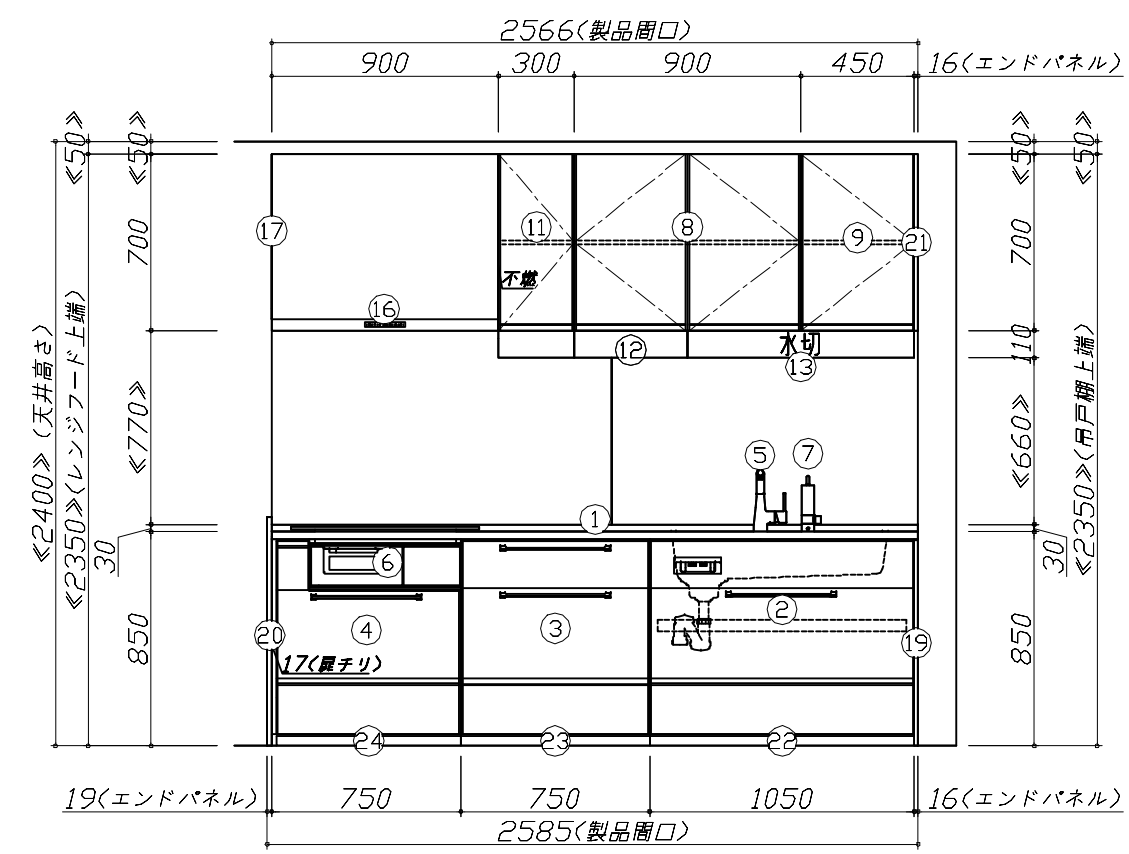
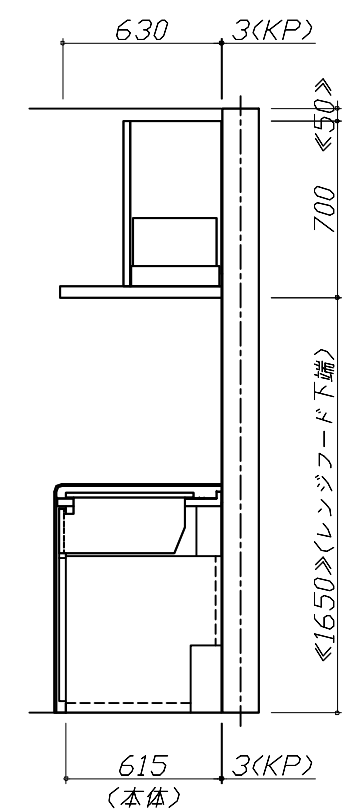
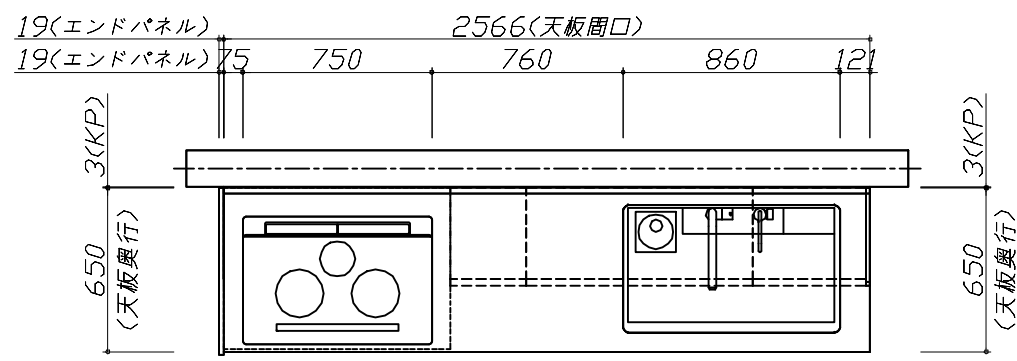
キッチン商品組付費 ¥96,000 (税込 ¥105,600)

キッチンパネル商品組付費 ¥34,000 (税込 ¥37,400)

※ 商品組付費は現場の状況により変動する事があります。又、給水・給湯・ガス・ダクト・電気等の接続工事は含まれておりません。


()内の価格は税込価格<税率10%>を表示しています。

■必ずご確認ください。
・天井高さ、吊戸棚・レンジフード取付高さをご確認ください。
・《 》内寸法は参考寸法です。
■表示記号について
・KP：キッチンパネル



Takara standard タカラスタンダード株式会社	現場名称： 仙台-奥州SR SK1様邸	ホーローシステムキッチン Treasia トレーシア	姿図 1	縮 尺： 1 / 30
	現場番号： C2982893	プラン番号： 1316J-2503-0002T	作成日： 2025年3月1日	
	奥州ショールーム	担当営業：	担当アドバイザー：	

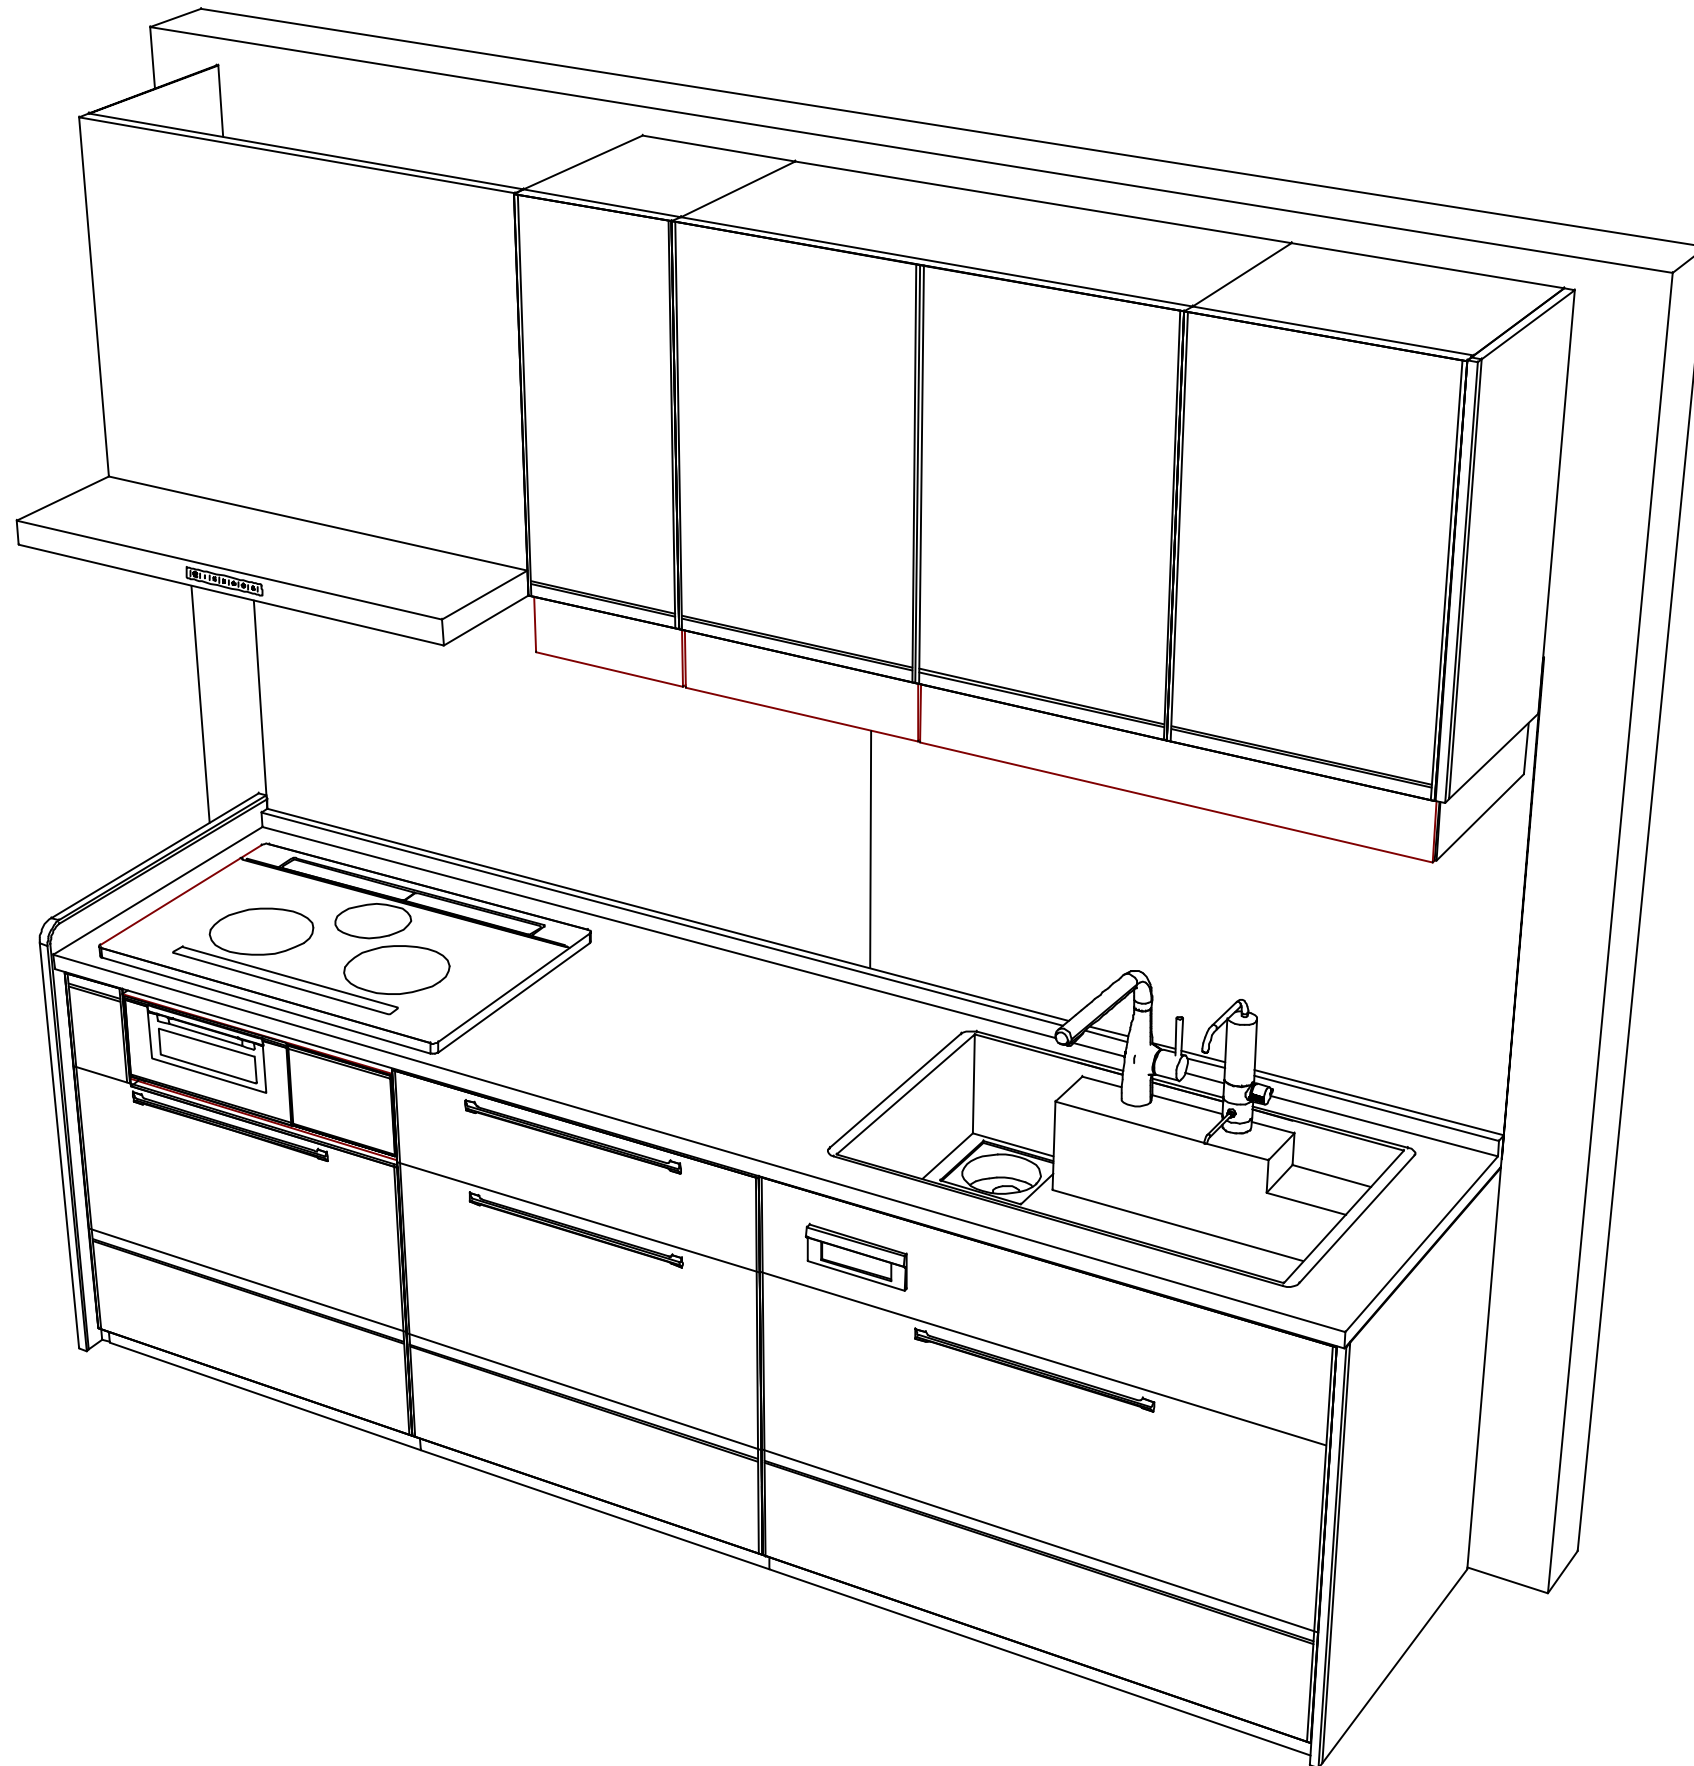縮尺：A3サイズ等倍



Takara standard
タカラスタンダード株式会社

現場名称： 仙台-奥州SR SK1様邸

現場番号： C2982893

奥州ショールーム

ホーローシステムキッチン Treasia トレーシア

プラン番号： 1316J-2503-0002T

担当営業：

姿図 2

作成日： 2025年3月1日

担当アドバイザー：

縮尺： 1 / 30

縮尺：A3サイズ等倍

■商品仕様概要

商品仕様	商品シリーズ	ホーローシステムキッチン TREASIA トレーシア
	タイプ	足元スライドタイプ
	扉カラー	コンクリートグレー・ブラックモル
	引手種類	ハンドル引手タイプ
	天板形状・周口	I型255cm
		－
	奥行	奥行65cm
	天板高さ	85cm
	キッチンパネル	有
	キッチンパネルカラー	HDタイプ：コンクリートグレー
	見切り・エッジ材	樹脂製

■商品仕様書（キッチン側）

品目	仕様			備考
天板	材質	アクリル人造大理石	色 モデレートブラック	
	シンク	アクリル人造大理石シンク（家事らく）	色 ホワイト	
	部品	－		
		ミッドライトVAE		
		ミッドVAE		
		サイドVAE、サイドライトVAE		
下台	本体	ホーロー製	色 ホワイト	
		底板	ホーロー製	＊一部木製を使用する箇所あり
		引出し	ホーロー製	＊一部木製を使用する箇所あり
		レール・丁番	ソフトクローズレール	
		部品(標準)	かくせるホーローボックス	
		部品(オプション1)	たっぷりホーローキャビネット	
		部品(オプション2)	うちにもホーロートレイ	
設備仕様（下台）	水栓1	KM6111ETKC		
	水栓2	TJS-AL19		
	食器洗い乾燥機	－		
	加熱機器(本体)	CH-TRK7ANTA	色 ブラック	250V-30A（単相200Vコンセント）
	加熱機器(トッププレート)	ガラスストップ	色 ブラック	
	加熱機器(レンジ)	－		
吊戸棚	本体	化粧ボード	色 ホワイト	
	耐震ラッチ	有		
	部品	棚板		
レンジフード	品名	VRAC-E901ADR(SQ)	色 ブラック	125V-15A（2芯コンセント）
	ファン仕様	シロッコファン（排気タイプ）		
	部品	－		
		－		
		－		
設備仕様（上台）	照明ユニット	－		
	アイラック	有		
	電動昇降吊戸棚	－		
	昇降棚	TDUR-901		
エンドパネル	材質	ホーロー製	色 コンクリートグレー	
		－		
		－		
天井幕板	品名	－		

■商品仕様書（周辺収納側）

品目	仕様		備考
周辺仕様	周辺扉カラー	－	
	周辺引手タイプ	－	
	キッチンパネル	－	
トールユニット	本体	－	
	底板	－	
	引出し	－	
	レール	－	
	丁番	－	
	耐震ラッチ	－	
カウンターユニット	部品	－	
	本体	－	
	底板	－	
	レール	－	
家電収納	丁番	－	
	本体	－	
	部品	－	
周辺カウンター	材質	－	
吊戸棚	本体	－	
	耐震ラッチ	－	
	部品	－	
設備仕様（上台）	アイラック	－	
エンドパネル	材質	－	
天井幕板	品名	－	

基本工事区分について

本説明書は、キッチンの本体組立・設置と関連工事（建設工事）である 大工工事、電気工事、ガス配管工事、管工事（給排水）などと区別して説明しています。

建設工事は関連する法令・規定に従って法的有資格者による工事が必要になります。

流通業者様からの発注で下請けとして本体の「取付・設置」を行う場合は、建設工事部分とキッチン本体「取付・設置」を区別して行ってください。

設置前工事、設置後工事の一部でも含む場合は、建設工事となります。



■システムキッチン 工事区分

参考：キッチン・バス工業会『工事区分ガイドライン』

工事区分	部位 (図)	業種区分	作業名称（区分）	建設工事			建設工事外		作業内容
				大工 工事	管 工事	電気 工事	設備・ガス機器設置	キッチン取付	
設置前工事	1 3	大工 管	外壁の開口工事	○	○				レンジフードのダクト用の建築壁の穴あけ工事
			建築壁の下地処理工事	○					ウォールキャビネット等の取付のための壁下地処理工事
			幕板取付壁下地処理工事	○					天井・壁等の幕板等取付のための下地処理工事
			アンカー、吊ボルト工事	○					吊戸棚、レンジフード等のアンカー、吊ボルト工事
			換気機器用ダクトの関連工事		○	○			建築物の事前ダクト配管等の工事
	2	電気	キッチンパネル下地処理工事	○					キッチンパネルを貼るための建築壁の下地処理工事
			レンジフードの電気工事			○			建築の屋内配線と配線器具（コンセント）工事
			I H調理機器の電気工事			○			I H調理機器専用の200Vの事前電気工事
			ウォールキャビネット部分の電気工事			○			照明器具等の電気工事
			電動昇降吊戸棚の電気工事			○			電動昇降吊戸棚の専用電源・アース工事
			食器洗い乾燥機の電源・アース工事			○			食器洗い乾燥機の専用電源・アース工事
			水栓の電気工事			○			タッチレス水栓、アルカリイオン整水器の電気工事
	4	ガス	ガス調理機器のガス配管工事		○				ガス調理機器用の事前ガス配管工事
	5	管	排水配管の立上げ工事		○				キッチン排水用の所定位置への排水配管立上げ工事
			給水・給湯配管の立上げ工事		○				キッチン専用の所定位置への給水給湯配管立上げ工事
			食器洗い乾燥機の給排水配管工事		○				食器洗い乾燥機用の専用給水(給湯)・排水配管事前工事
システムキッチン 本体取付・設置		建設工事 外区分	キッチンパネルの取付 【注記 1】					☐	製品を加工して建築下地へ取付
			製品間のシリコン充填 【注記 2】					☐	製品間の隙間を仕上げる処理作業
			レンジフードの取付 【注記 1】					☐	本体及び化粧パネルを取付ける作業
			ウォールキャビネットの取付					☐	ウォールキャビネットを取付ける作業
			電動昇降吊戸棚の取付					☐	電動昇降吊戸棚を取付ける作業
			ベースキャビネット・ワークトップの取付					☐	ベースキャビネット・ワークトップの組立・調整して設置する作業
			排水部品の組立 【注記 3】				☐	☐	排水部品とシンクの組立
			水栓類の組立・ワークトップへの取付 【注記 1】				☐	☐	水栓、浄水器同梱部材の組立（ワークトップへの取付）
			ビルトイン機器の取付 【注記 1】				☐	☐	ビルトイン機器のキッチン本体への組込作業
			試運転・完成検査 【注記 4】				☐	☐	完成後の試運転、性能確認検査
設置後工事	2 3	電気 管	ウォールキャビネット照明器具工事			○			事前配線の電源線と照明器具の接続、検査
			電気配線器具の取付			○			スイッチ、コンセント等の電気配線工事
			レンジフードとダクト接続工事		○				建築ダクトとレンジフードの接続、検査
	4	ガス	その他電化機器の工事			○			電化機器と電源線、アースの接続工事
			ガス調理機器のガス配管接続工事				☐		ガス調理機器とガス栓との接続工事（資格要）
	5	管	給水・給湯配管と水栓の接続工事		○				給水・給湯の一次側と水栓の接続、検査
			給水・給湯配管とオプション機器の接続工事		○				オプション機器と一次側給排水の接続、検査
			建築創排水配管への接続工事		○				キッチン排水配管と建築創排水配管の接続、検査

- ※【注記 1】原則、現場支給製品は支給側で取付実施とする
- ※【注記 2】当社製品間のみ実施する場合が多い。但し、現場により打合せにて作業範囲を決定する場合がある
- ※【注記 3】給排水配管の仕様や状況により、排水部品の組立作業範囲を打合せにて決定する
- ※【注記 4】製品の完成検査、試運転は、工事完成後に行う場合が多い。但し、原則、商品取付完了時に検査、試運転が可能な範囲のみキッチン設置者が実施する

■必ずご確認ください。

・天井高さ、吊戸棚・レンジフード取付高さをご確認ください。

・《 》内寸法は参考寸法です。

■設備図の見方、表示記号について

・寸法はキッチンパネル厚みとクリア寸法を含んでいません。

・KP：キッチンパネル

■吊戸棚・オープンシェルフ取付注意事項

●吊戸棚及びオープンシェルフの取付は、必ず商品同梱の専用ネジ（タッピンネジ4.5×60）を使用してください。

●固定下地は固定位置を中心に幅100mm以上、厚み12mm以上の十分な強度を持つ合板をお願いします。

吊戸棚

下地桎

タッピンネジ(4.5×60)

下地桎

オープンシェルフ

■必ずお読みください

1)以下の工事・部材は別途ご用意ください。

・周囲躯体、仕上げ、取付用下地工事

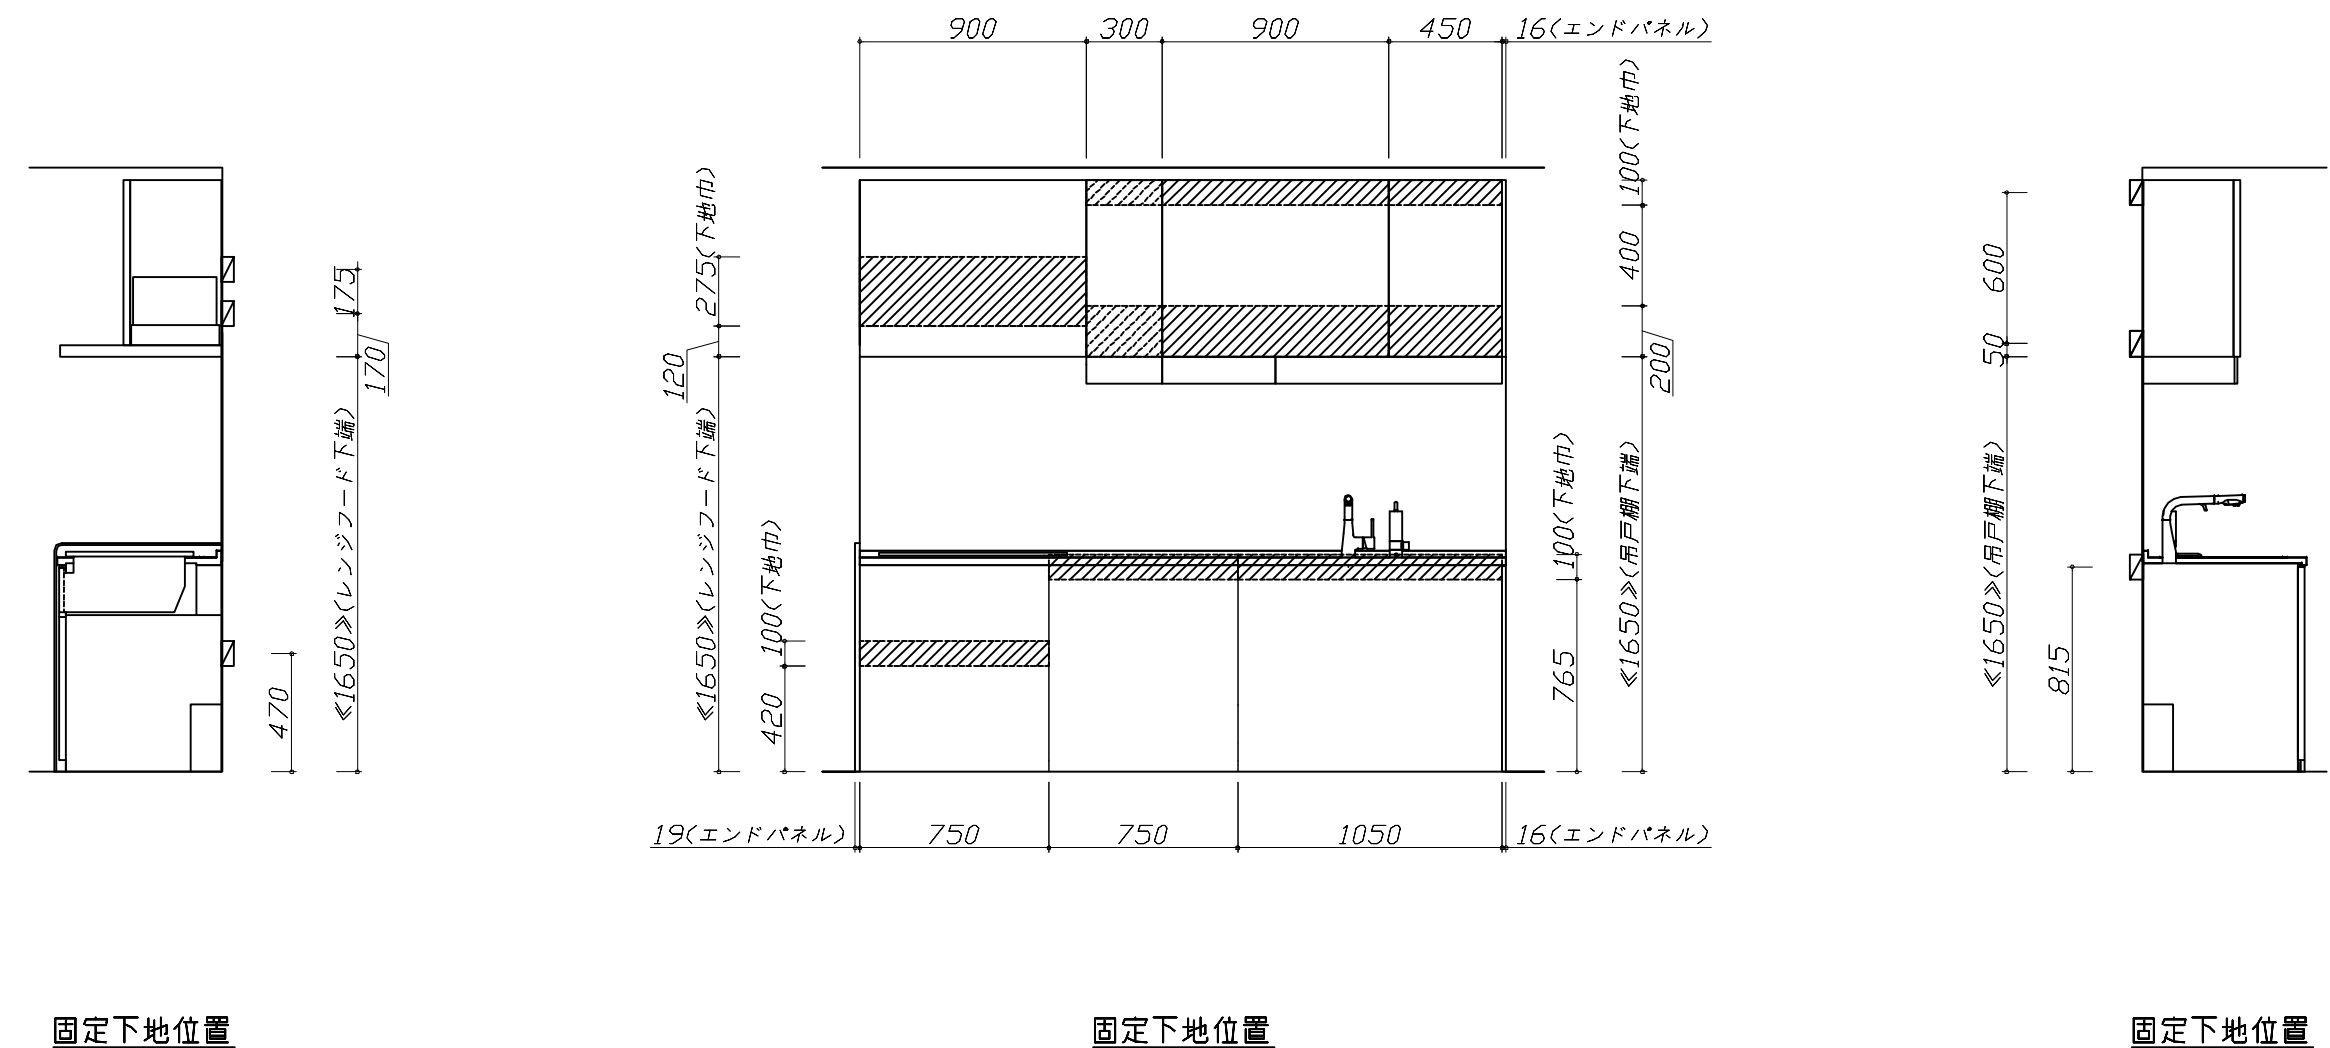
・ダクト工事、壁面開口、屋外化粧カバー取付等

・給排水配管、電気配線、ガス配管及び接続工事







2)本体の取付以外の関連工事は法的有資格者による工事が必要になります。




・大工工事、電気工事、ガス配管工事、管工事、建具工事等

3)キッチンパネルを設置する壁面下地は
プラスターボード仕上げをお願いします。



Takara standard タカラスタンダード株式会社	現場名称： 仙台-奥州SR SK1様邸	ホーローシステムキッチン Treasia トレーシア	下地図 1	縮 尺： 1 / 30
	現場番号： C2982893	プラン番号： 1316J-2503-0002T	作成日： 2025年3月1日	
	奥州ショールーム	担当営業：	担当アドバイザー：	

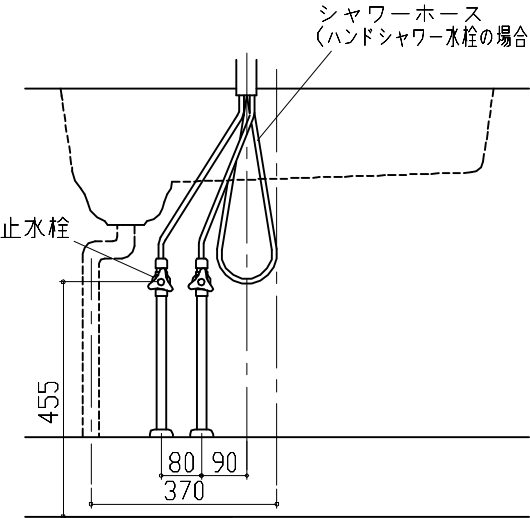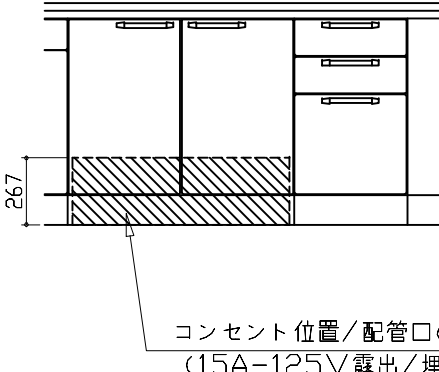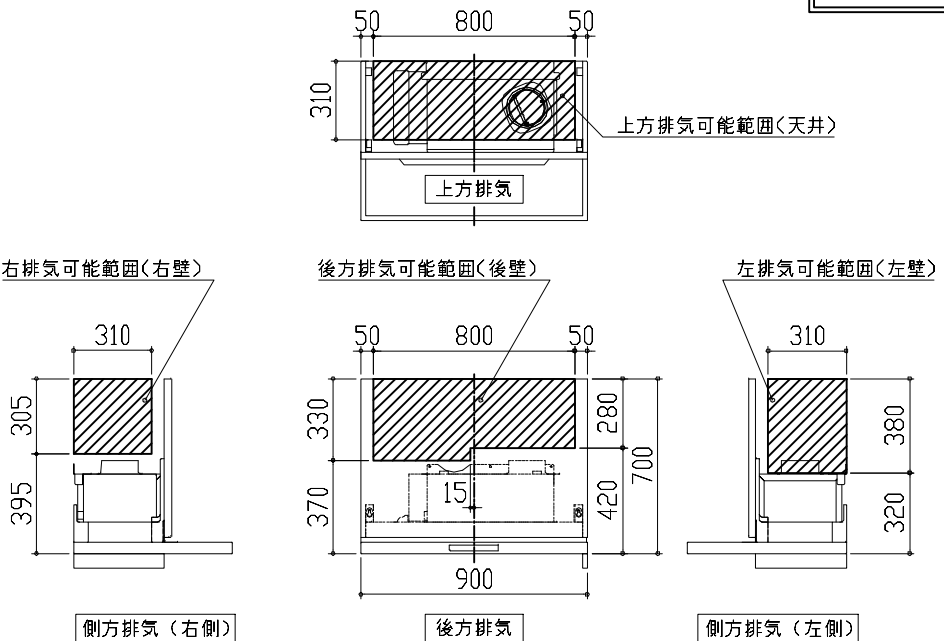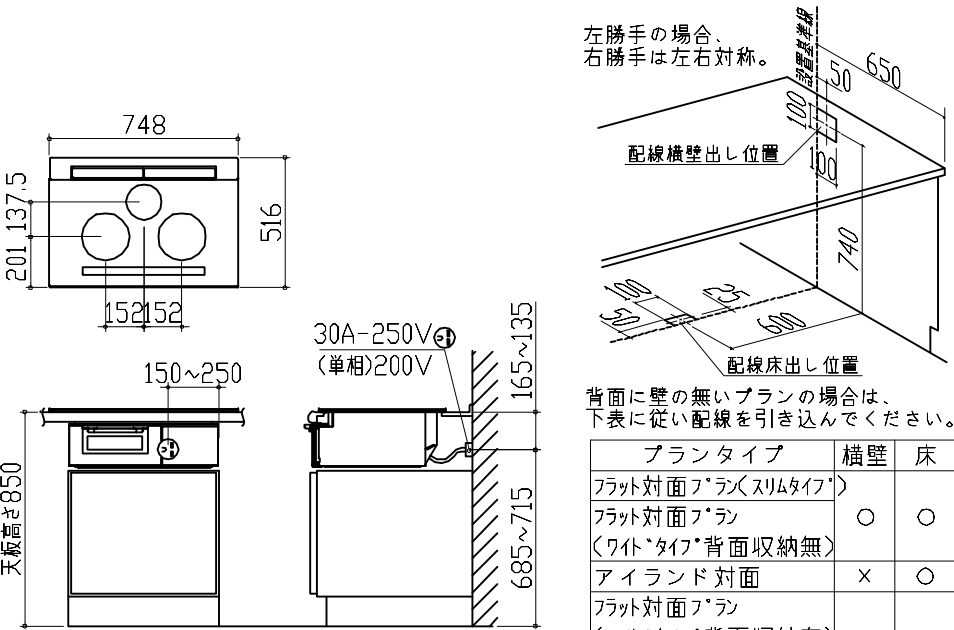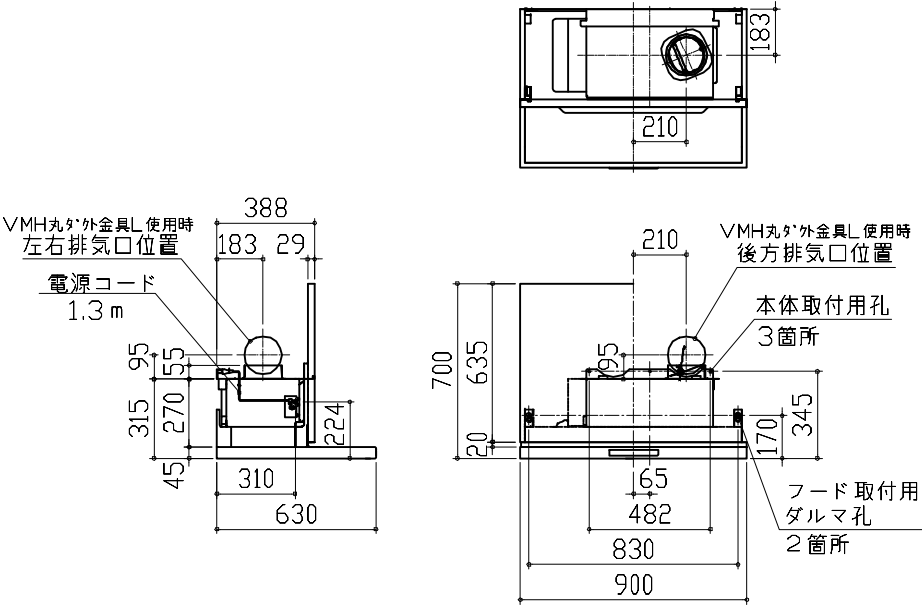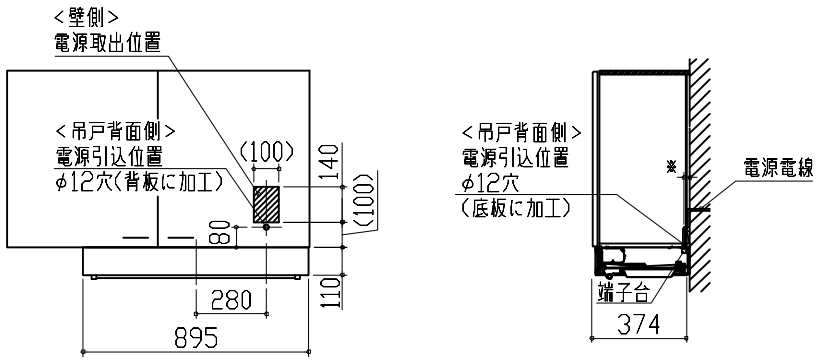家事らくシンク給水排水配管例図		センサー水栓 電気配線例図		レンジフード詳細図 ダクト配管可能範囲	
給水給湯壁出し配管の場合 止水栓位置にアングル止水栓を取り付けてください。 (止水栓は別途) 管工事 		シンクキャビネット点検口の後壁もしくは底板排水口の下部背壁に 15A-125Vコンセントを設けてください。 電気工事  注) コンセントは、給・排水工事を避けて設置してください。 消費電力：8W		<VRAC 風圧シャッター R排気> 管工事  注) ●本図はアルミダクトφ150を使用した場合の配管可能範囲である。 断熱材を取付ける場合は厚みを考慮すること。 ●リフォーム時など、既設の壁排気口を利用する場合、P変換アタッチメント(別売)を使用すること。	
電気配線例図		レンジフード詳細図		アイラック水切りタイプ 電気配線参考図	
<CH-TRK7ANTA> 電源は200V30A以上の専用回路を設けてください。 電気工事  消費電力：5800W		<VRAC-E901 R排気> 後方および左右排気口位置はVMH丸ダ外金具L使用時の寸法です。 アルミダクト使用時の排気位置はダクト配管可能範囲を参照ください。 実際の排気用接続部品の開口部寸法はφ148です。  消費電力：145W		<SDLM-90> 電気工事  注) *印の寸法はアイラック水切りの奥行方向 取付位置によって変動します。 消費電力：11W	
Takara standard タカラスタンダード株式会社		現場名称： 仙台-奥州SR SK1様邸	ホーローシステムキッチン Treasia トレーシア	詳細図 1	縮尺： FREE
		現場番号： C2982893	プラン番号： 1316J-2503-0002T	作成日： 2025年3月1日	
		奥州ショールーム	担当営業：	担当アドバイザー：	

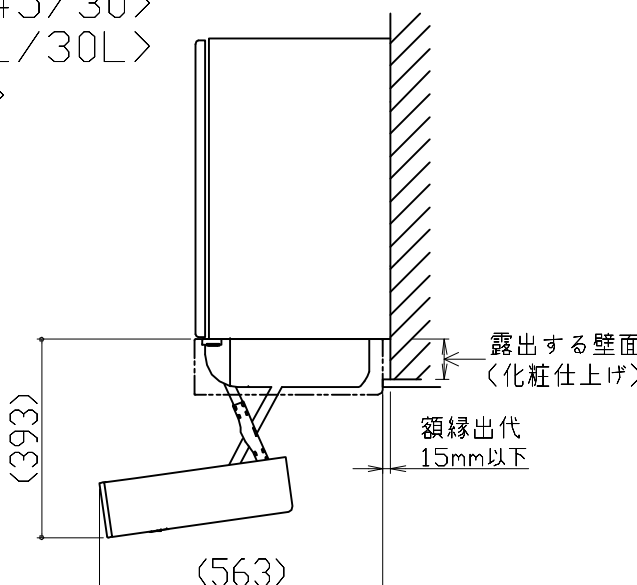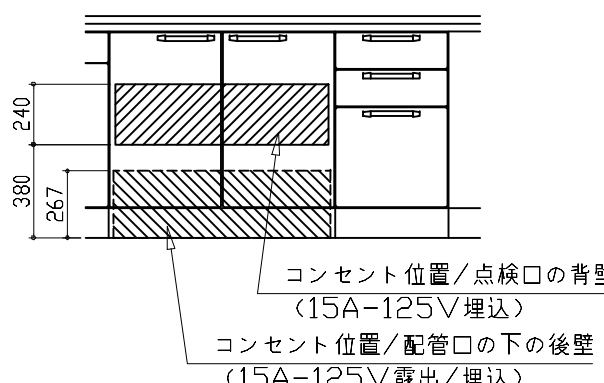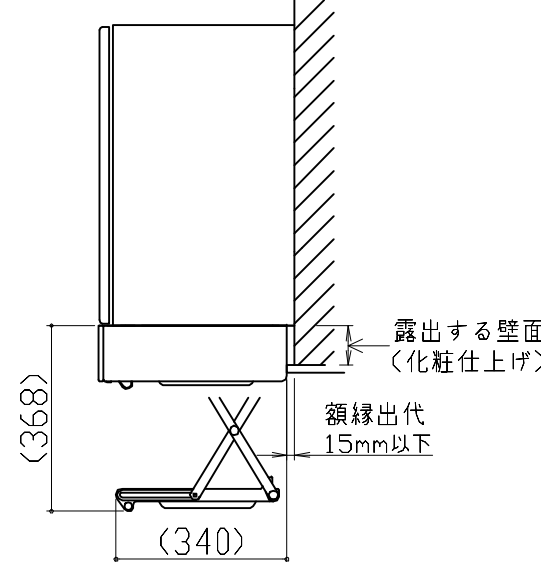アイラック可動範囲詳細図		アルカリ整水器 電気配線例図		キャビネット引出寸法 詳細図	
<SDL-75/60/45/30> <SDL-60L/45L/30L> <SDL-75/60S>  注) ●アイラックを窓前または対面垂壁に設置する場合の額縁出代はキッチンパネル厚み(3mm)+15mm以下をお願いします。 周辺用アイラック内蔵吊戸の場合は+10mm以下をお願いします。 ●周辺用アイラック内蔵吊戸にレミュー専用アイラックを設置する場合、額縁対応はできません。 ●アイラック可動範囲に物を置かないでください。		電気工事 シンクキャビネット点検口の後壁もしくは底板排水口の下部背壁に15A-125Vコンセントを設けてください。  注) コンセントは、給・排水工事を避けて設置してください。 消費電力：250W		【シンクキャビネット】	
		横引配管有効寸法 詳細図		キャビネット引出寸法 詳細図	
<SDLM-90/75>  注) ●アイラックを窓前または対面垂壁に設置する場合の額縁出代はキッチンパネル厚み(3mm)+15mm以下をお願いします。 ●周辺用アイラック内蔵吊戸にレミュー専用アイラックを設置する場合、額縁対応はできません。 ●アイラック可動範囲に物を置かないでください。		【調理キャビネット】		【調理キャビネット】	
		足元スライドたっぷり収納タイプ		【調理キャビネット】	
Takara standard タカラスタンダード株式会社		現場名称： 仙台-奥州SR SK1様邸		ホーローシステムキッチン Treasia トレーシア	詳細図 2
		現場番号： C2982893		プラン番号： 1316J-2503-0002T	作成日： 2025年3月1日
		奥州ショールーム		担当営業	担当アドバイザー

キャビネット引出寸法 詳細図		キッチンコンセント用電源取出位置図			
【コンロキャビネット】		取出位置は必ずキッチンコンセントのある側になります。（図の場合はキャビ左側）			
		電気工事 電源は100V15A以上の専用回路を 設けてください。 ※キッチンコンセントは通常「コンロキャビ側」に付きます。 （その場合、電源取出し位置も「コンロキャビ側」になります。） ※シンクの排水管位置と重なるケースがあります。設備図と併せて確認の上、取出位置の範囲内で調整してください。 消費電力：1500W			
エンド取り合い詳細図					
【キッチン本体 左側】					
■留意事項 引出しを開けたときにドア枠・窓枠・巾木と干渉しないようクリアを確保してください。					
Takara standard タカラスタンダード株式会社		現場名称： 仙台－奥州SR SK1様邸	ホーローシステムキッチン Treasia トレーシア	詳細図 3	縮 尺： FREE
		現場番号： C2982893	プラン番号： 1316J-2503-0002T	作成日： 2025年3月1日	
		奥州ショールーム	担当営業：	担当アドバイザー：	