ホーローシステムキッチン 御見積書

御名前　宇都宮-小山SR SK8　様

業者　様

商品名　Treasia トレーシア

作成日　2024年11月24日
ﾌﾟﾗﾝ番号　7305C-2411-0270T
現場番号　A7186516

タカラスタンダード株式会社
◆小山営業所
栃木県小山市西城南2丁目30番19号
TEL 0285-27-4311 / FAX 0285-28-2155

◆小山ショールーム
TEL 0285-27-4665 / FAX 0285-28-1099

商品
御見積金額　¥831,000　（税込 ¥914,100）

（　）内の価格は税込価格＜税率10%＞を表示しています。

《参考》別途 商品組付費　¥121,000　(税込 ¥133,100)

※　商品御見積金額には商品組付費は含まれておりません。
※　商品組付費には配送・搬入・商品組付等の費用を含んでいます。
※　商品組付費は現場の状況により変動する事があります。
　　又、給水・給湯・ガス・ダクト・電気等の接続工事は含まれておりません。

担当営業	担当ｱﾄﾞﾊﾞｲｻﾞｰ	ﾌﾟﾗﾝ作成者

◆ 御見積仕様

《キッチン》	
奥行	奥行65cm
キッチン本体サイズ	I型255cm
天板高さ	85cm
扉カラー	ﾎﾜｲﾄ・ｼﾙﾊﾞｰﾓｰﾙ
キッチンパネル	HDﾀｲﾌﾟ:ｱｳﾘｼﾞｰﾅﾀｲﾙ
引手タイプ	ハンドル引手タイプ
ワークトップ材質	人造大理石
カラー	シャインホワイト
水栓	ハンドシャワー水栓
食器洗い乾燥機	なし
加熱機器	60cmホーロートップガスコンロ
レンジ機器	なし
ガス種	LPG
周波数	50Hz

◆ 備考

◆ 御確認事項

No.SK8 ＊

御名前 宇都宮-小山SR SK8 様

現場番号	A7186516	プラン番号	7305C-2411-0270T	作成日	2024/11/24

御見積明細 キッチン

NO	商品名	仕様	品番	数量	単価	金額
1	人造大理石ワークトップ	Zシンク(小物置き)	MFIJ255 TALS	1	88,500	88,500
2	シンクキャビネット	足元スライド	F-RNVM105K-5(VSWVG	1	126,000	126,000
3	調理台キャビネット	足元スライド(3段引出し)・たっぷりホーローキャビネット	F-TFVR075 -5(VSWVG	1	99,000	99,000
4	コンロ用キャビネット	足元スライド・たっぷりホーローキャビネット	F-KTVR075 R5(VSWVG	1	92,000	92,000
5	水栓	エコタイプハンドシャワー水栓	KM5021TTKE	1	36,500	36,500
6	ガス加熱機器(ﾎｰﾛｰﾄｯﾌﾟ)	片面焼き、シルバー	TN36AV60 P	1	54,500	54,500
	【ベースキャビネット小計】			6		496,500
7	ウォールキャビネット	大型不燃吊戸	W-M A165FR (VSWVF-D	1	54,500	54,500
8	照明ユニット	10W(LED仕様)	SMY-57 LED	1	13,000	13,000
9	レンジフード(本体)	シロッコファン、シルバー	VRAT-902ADL(V)	1	76,000	76,000
	レンジフード用前面パネル	扉同色	VZP-90-655HN(SW)	1	8,000	8,000
10	見切り対応フィラー	ウォールキャビネット用、ホワイト	ﾐｷﾘW10(W)	1	1,000	1,000
11	見切り対応フィラー	レンジフード用、シルバー	ﾐｷﾘW10F(V)	1	1,500	1,500
12	見切り対応フィラー	下台用、ホワイト	ﾐｷﾘｼﾀ10H(W)	2	700	1,400
13	前台輪カバー		P-DC105 -5(W)	1	4,000	4,000
14	前台輪カバー		P-DC075 -5(W)	2	3,500	7,000
15	まな板立て	Z・ZS・ZMシンク用	ﾏﾅｲﾀﾀﾃZ(B)	1	2,000	2,000
16	水切りネット	Zシンク用	ﾐｽﾞｷﾘﾈｯﾄ Z(A)	1	4,000	4,000
17	どこでもラック(ｱﾙﾐﾀｲﾌﾟ)	レードル掛け、ホワイト	MGD-KH(W)	1	5,000	5,000
18	どこでもラック(ｽｸｴｱﾀｲﾌﾟ)	タオルハンガーL、ホワイト	MGSK ﾀｵﾙﾊﾝｶﾞｰL (W	1	2,500	2,500
	どこでもラック(ｽｸｴｱﾀｲﾌﾟ)	アタッチメント(小物入れ)	MGAK ｺﾓﾉｲﾚ15S (W	1	1,000	1,000
	どこでもラック(ｽｸｴｱﾀｲﾌﾟ)	アタッチメント(フック)	MGAK ﾌｯｸS (W	1	1,000	1,000
19	間仕切り名人	Tタイプ、間口45･60cm用	MGﾏｼﾞｷﾘP TL 1	3	3,900	11,700
20	スライドサブケース	調理キャビネット用	ｽﾗｲﾄﾞｻﾌﾞｹｰｽ	1	2,000	2,000
21	かくせるホーローボックス	間口75cm用	ﾄﾋﾞﾗｳﾗHS- 75N	2	7,000	14,000
22	施工部材		ｼﾘｺﾝ(ｸﾘｱ2)	1	1,000	1,000
23	施工部材		ｼﾘｺﾝ(ﾎﾜｲﾄ2)	1	1,000	1,000
	キッチン合計			31		¥708,100

御名前 宇都宮-小山SR SK8 様

現場番号	A7186516	プラン番号	7305C-2411-0270T	作成日	2024/11/24

御見積明細 キッチンパネル

NO	商品名	仕様	品番	数量	単価	金額
1	ホーローキッチンパネルHDタイプ	サイドパネル、アウリジーナタイル	PZS-90 (QRV)	2	30,400	60,800
2	ホーローキッチンパネルHDタイプ	窓パネル185、アウリジーナタイル	PZW -185 (QRV)	2	14,700	29,400
3	KP用エッジセット	樹脂製、ベージュ	KPｴｯｼﾞｾｯﾄJ (MB)-2	1	2,800	2,800
4	パネル施工キット	シリコン色(アイボリー)	ﾊﾟﾈﾙｾｺｳｷｯﾄS(I)-1	2	5,700	11,400
5	ホーローキッチンパネルHDタイプ	フロントパネル135、アウリジーナタイル	PZFH-135KP (QRV)	1	18,500	18,500
	キッチンパネル合計			8		¥122,900

商品総合計		39	¥831,000

※ 御見積明細の価格には消費税は含まれておりません。別途消費税が必要となります。

《参考》別途 商品組付費

キッチン商品組付費	¥84,000 (税込 ¥92,400)
キッチンパネル商品組付費	¥37,000 (税込 ¥40,700)

※ 商品組付費は現場の状況により変動する事があります。 又、給水・給湯・ガス・ダクト・電気等の接続工事は含まれておりません。

( )内の価格は税込価格＜税率10%＞を表示しています。

■必ずご確認ください。
・天井高さ、吊戸棚・レンジフード取付高さをご確認ください。
・≪　≫内寸法は参考寸法です。
■表示記号について
・KP：キッチンパネル

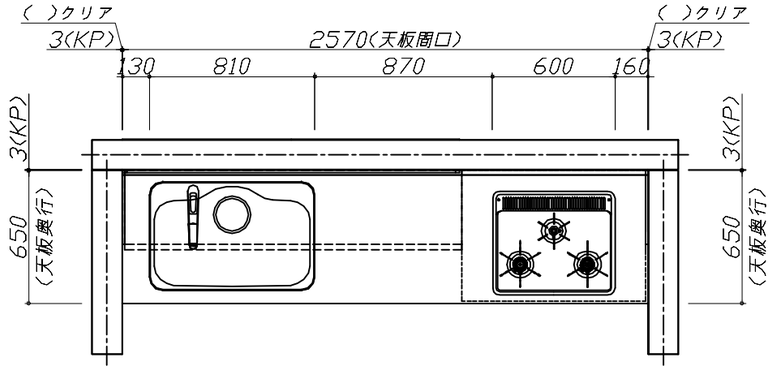

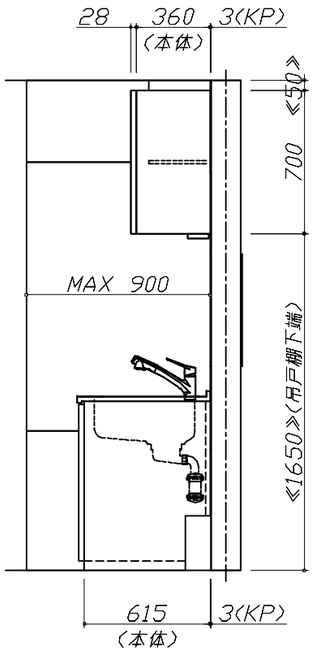

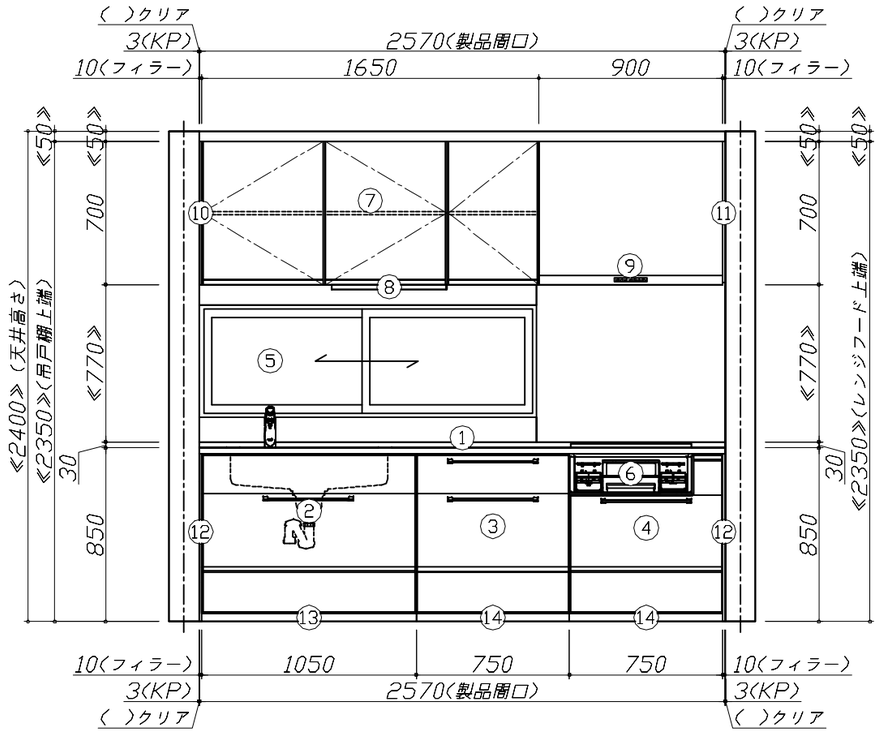

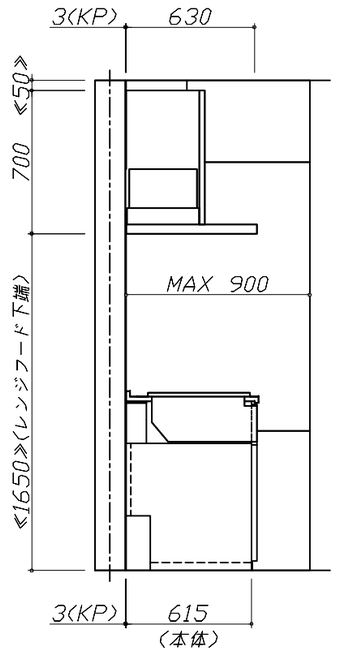

Takara standard タカラスタンダード株式会社	**現場名称：** 宇都宮－小山SR　SK8様邸	ホーローシステムキッチン　Ｔｒｅａｓｉａ　トレーシア	姿図 1 / **縮　尺：** 1 / 30
	現場番号： A7186516	**プラン番号：** 7305C-2411-0270T	**作成日：** 2024年11月24日
	小山営業所	**担当営業　：**	**担当アドバイザー：**

縮尺：A3サイズ等倍

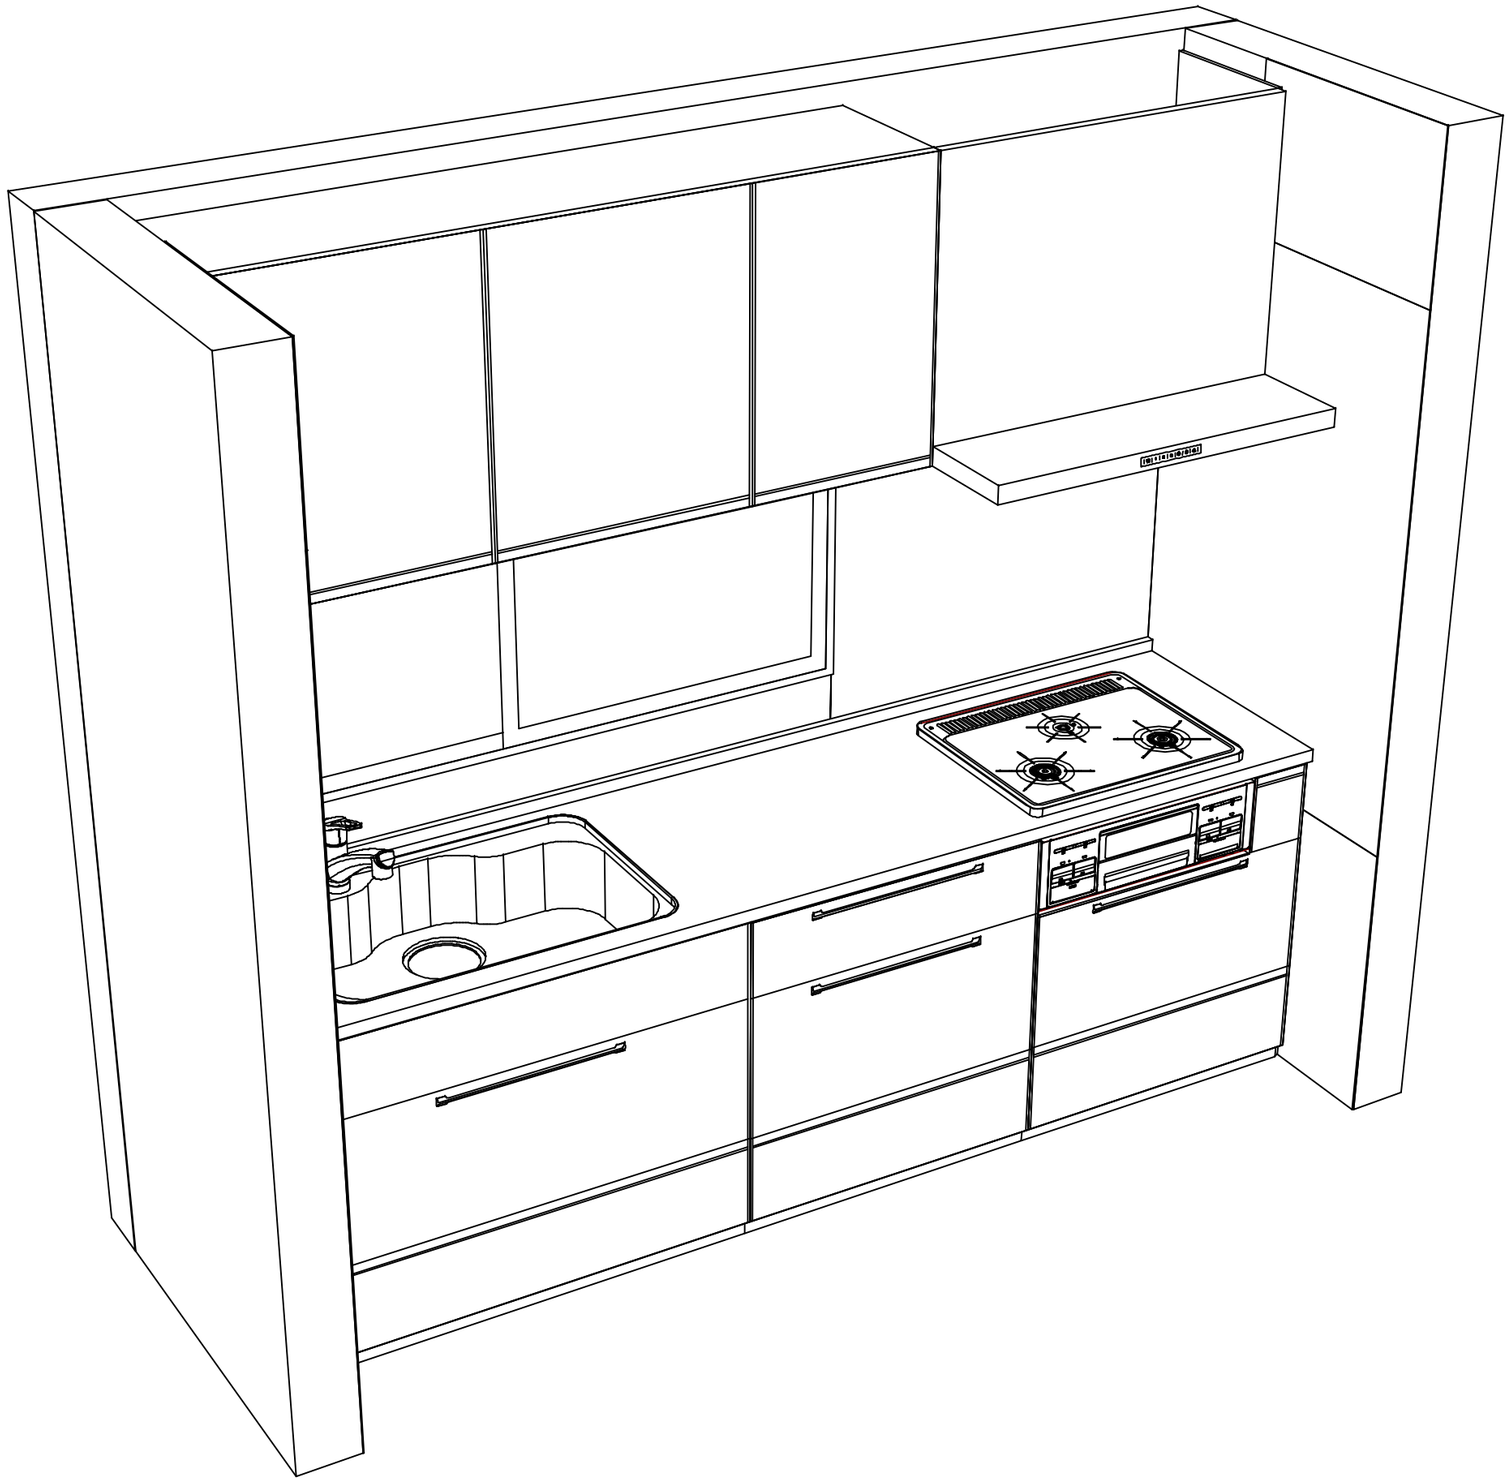

Takara standard タカラスタンダード株式会社	**現場名称：** 宇都宮−小山SR　SK8様邸	ホーローシステムキッチン　Ｔｒｅａｓｉａ　トレーシア	姿図 2	**縮　尺：** 1 / 30
	現場番号： A7186516	**プラン番号：** 7305C-2411-0270T	**作成日：** 2024年11月24日	
	小山営業所	**担当営業　：**	**担当アドバイザー：**	

縮尺：A3サイズ等倍