

ホーローシステムキッチン 御見積書

御名前 宇都宮-小山SR SK10 様

業者 様

商品名 Edel エーデル

作成日 2023年11月21日
プラン番号 7305C-2311-0394T
現場番号 A7551992

タカラスタANDARD株式会社
◆小山営業所
栃木県小山市西城南2丁目30番19号
TEL 0285-27-4311 / FAX 0285-28-2155

◆小山ショールーム
TEL 0285-27-4665 / FAX 0285-28-1099

商品
御見積金額 ¥690,600 (税込 ¥759,660)

()内の価格は税込価格<税率10%>を表示しています。

《参考》別途 商品組付費 ¥109,000 (税込 ¥119,900)

- ※ 商品御見積金額には商品組付費は含まれておりません。
- ※ 商品組付費には配送・搬入・商品組付等の費用を含んでいます。
- ※ 商品組付費は現場の状況により変動する事があります。
又、給水・給湯・ガス・ダクト・電気等の接続工事は含まれておりません。

◆ 御見積仕様

《キッチン》

奥行 奥行65cm

キッチン本体サイズ I型255cm

天板高さ 85cm

扉カラー ダークブルー

キッチンパネル HDタイプ:コンクリートライト

ワークトップ材質 人造大理石

カラー シャイングレー

水栓 シングルレバー水栓

食器洗い乾燥機 なし

加熱機器 60cmホーロートップガスコンロ

レンジ機器 なし

ガス種 LPG

周波数 50Hz

◆ 御確認事項

担当営業	担当アドバイザー	プラン作成者

◆ 備考

--	--

No.SK10 *

御名前 宇都宮-小山SR SK10

様

現場番号	A7551992	プラン番号	7305C-2311-0394T	作成日	2023/11/21
------	----------	-------	------------------	-----	------------

御見積明細 キッチン

NO	商品名	仕様	品番	数量	単価	金額
1	人造大理石ワークトップ	Zシンク(小物置き)	MKIQ255 TARS	1	79,000	79,000
	排水トラップセット		STラップ [®] HSK2-J	1	2,200	2,200
2	シンクキャビネット	足元スライド [®] (ソフトクローズ)	F-RNVM105 -5(ESN C	1	109,800	109,800
3	調理台キャビネット	足元スライド [®] (3段引出し)(ソフトクローズ)	F-TFVZ075 -5(ESN C	1	73,500	73,500
4	コンロ用キャビネット	足元スライド [®] (ソフトクローズ)	F-KTVZ075 L5(ESN C	1	70,500	70,500
5	水栓	シングルレバー水栓	KXS871JT	1	16,500	16,500
6	ガス加熱機器(ホーロートップ)	片面焼き、ブラック	TN36-60 P	1	49,500	49,500
【ベースキャビネット小計】				7		401,000
7	ウォールキャビネット	レンジフード横タイプ	W-M A165FL (ESN C-D	1	48,500	48,500
8	レンジフード(本体)	シロッコファン、ブラック	VMA-905AD R(K)	1	64,000	64,000
	レンジフード用前面パネル	扉同色	P-V90 (SN)	1	6,500	6,500
	レンジフード別売部品	ホーローパネル取付金具	Vカナグ [®] セット VMA90	1	1,500	1,500
9	見切り対応フィラー	ウォールキャビネット用	ミキリW10(W)	1	1,000	1,000
10	見切り対応フィラー	レンジフード用、ブラック	ミキリW10F(K)	1	1,500	1,500
11	見切り対応フィラー	下台・周辺収納ユニット用	ミキシタ10H(W)	2	700	1,400
12	施工キット		PZ-ST セコウキット(S)-1	1	3,500	3,500
13	まな板立て	Z・ZS・ZMシンク用	マナイタ [®] テZ(B)	1	2,000	2,000
14	どこでもラック(スクエアタイプ)	マルチラック、チャコールグレー	MGSK コモノイレ (CG	1	1,700	1,700
15	どこでもラック(スクエアタイプ)	ペーパーホルダー	MGSK ペーパーホルダー [®] (W	1	1,700	1,700
16	どこでもラック	鍋ふたホルダー	MGSK ナベ [®] フタホルダ [®] (W	1	3,900	3,900
17	間仕切り名人	Hタイプ、間口45・60cm用	MGマジキリJ HL 1	1	3,400	3,400
18	間仕切り名人	Tタイプ、間口45・60cm用	MGマジキリP TL 1	2	3,900	7,800
19	水切りネット	Zシンク用	ミズ [®] キリネット Z(A)	1	4,000	4,000
20	水栓別売部品	逆止弁	ギャク [®] ンベン [®] KXS	1	800	800
21	吊戸下ホーローパネル	直線用、ホワイト	PZT -185 (SW)	1	11,500	11,500
22	施工部材		シリコン(クリア2)	1	1,000	1,000
23	施工部材		シリコン(ホワイト2)	1	1,000	1,000
キッチン合計				28		¥567,700

御名前 宇都宮-小山SR SK10 様

現場番号	A7551992	プラン番号	7305C-2311-0394T	作成日	2023/11/21
------	----------	-------	------------------	-----	------------

御見積明細 キッチンパネル

NO	商品名	仕様	品番	数量	単価	金額
1	ホーローキッチンパネルHDタイプ	サイドパネル、コンクリートライト	PZS-90 (QCG)	2	30,400	60,800
2	ホーローキッチンパネルHDタイプ	窓パネル185、コンクリートライト	PZW -185 (QCG)	2	14,700	29,400
3	KP用エッジセット	樹脂製、グレー	KPEッジセットJ (PG)-2	1	2,800	2,800
4	パネル施工キット	シリコン色(グレー)	パネルセコウキットS(G)-1	2	5,700	11,400
5	ホーローキッチンパネルHDタイプ	フロントパネル135、コンクリートライト	PZFH-135KP (QCG)	1	18,500	18,500
キッチンパネル合計				8		¥122,900

商品総合計	36	¥690,600
-------	----	----------

※ 御見積明細の価格には消費税は含まれておりません。別途消費税が必要となります。

《参考》別途 商品組付費

キッチン商品組付費 ¥72,000 (税込 ¥79,200)





キッチンパネル商品組付費 ¥37,000 (税込 ¥40,700)

※ 商品組付費は現場の状況により変動する事があります。又、給水・給湯・ガス・ダクト・電気等の接続工事は含まれておりません。

()内の価格は税込価格<税率10%>を表示しています。

■必ずご確認ください。
・天井高さ、吊戸棚・レンジフード取付高さをご確認ください。
・《 》内寸法は参考寸法です。
■表示記号について
・KP：キッチンパネル

■《21》吊戸下ホーローパネルあり

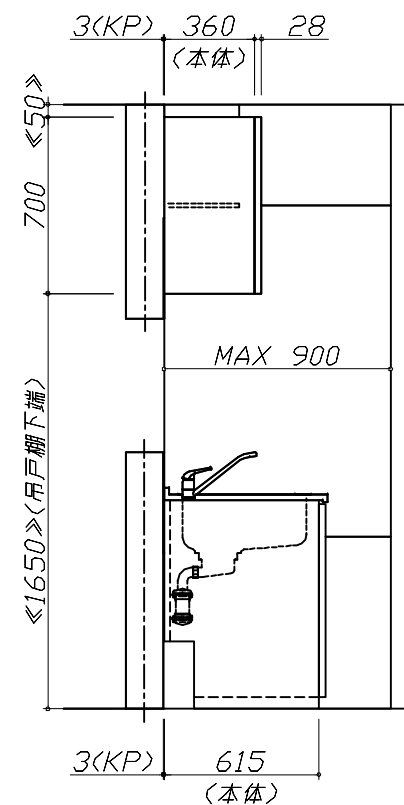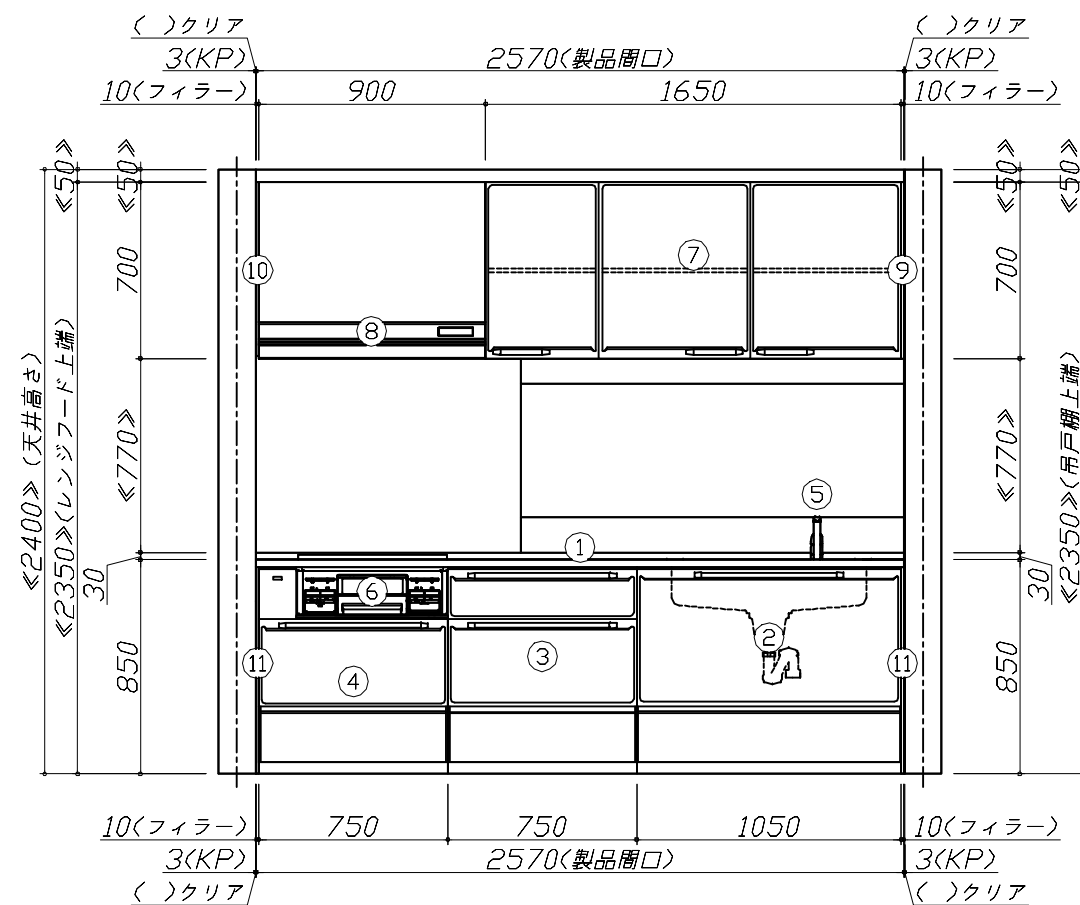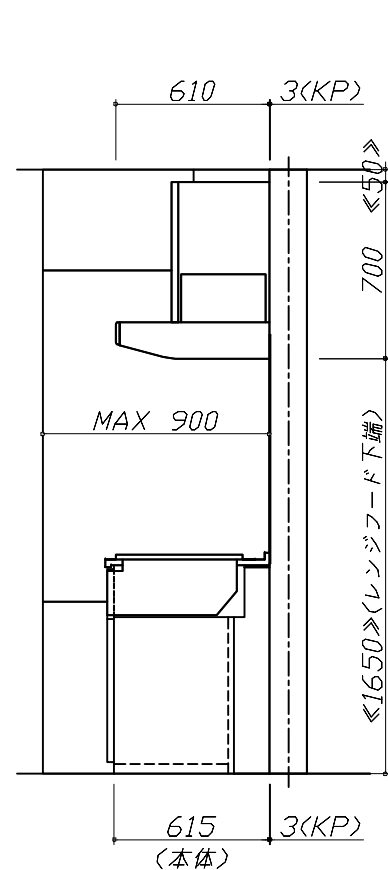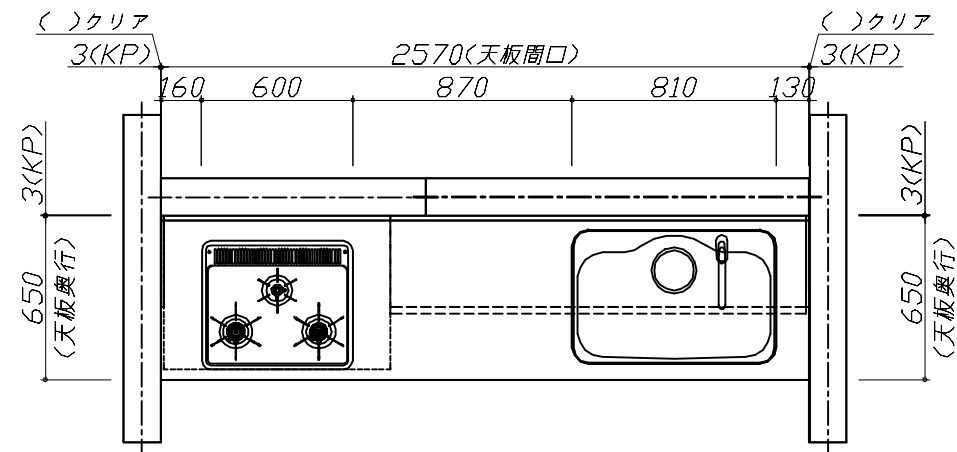

Takara standard
タカラスタンダード株式会社

現場名称： 宇都宮-小山SR SK10様邸

現場番号： A7551992

小山営業所

ホーローシステムキッチン E d e l エーデル

プラン番号： 7305C-2311-0394T

担当営業：


姿図 1

縮 尺： 1 / 30

作成日： 2023年11月21日

担当アドバイザー：

縮尺：A3サイズ等倍

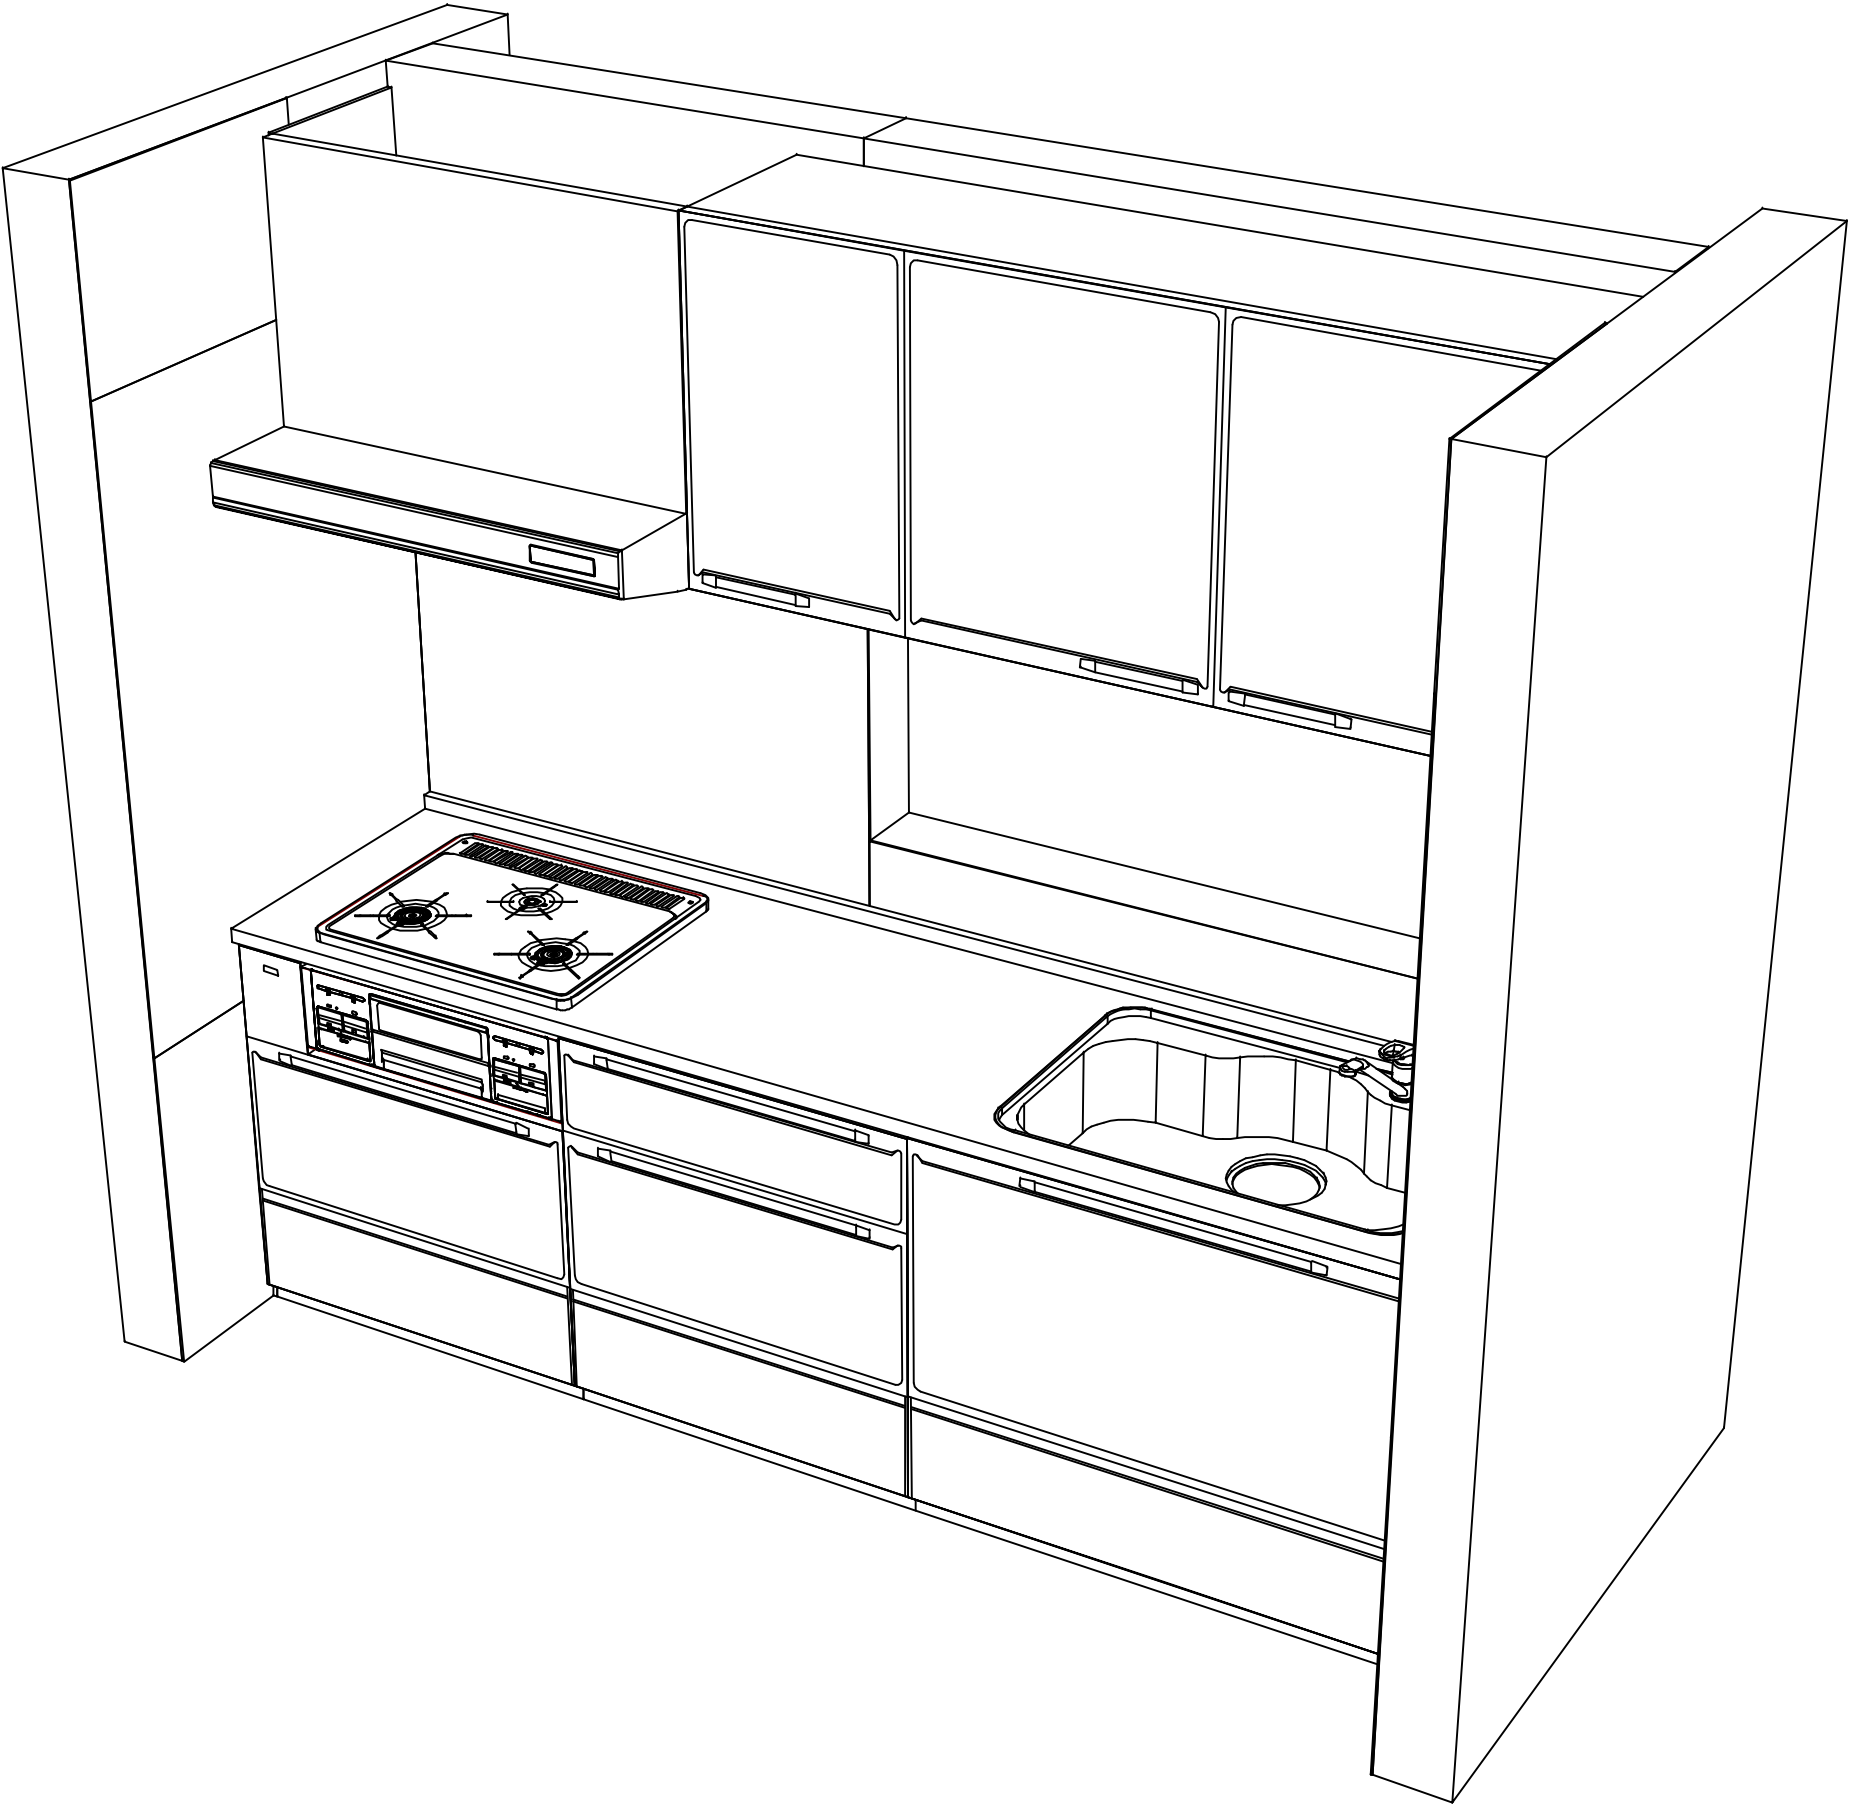

Takara standard
タカラスタンダード株式会社

現場名称： 宇都宮-小山SR SK10様邸	ホーローシステムキッチン E d e l エーデル	姿図 2	縮 尺： 1 / 30
現場番号： A7551992	プラン番号： 7305C-2311-0394T	作成日： 2023年11月21日	
小山営業所	担当営業 ：	担当アドバイザー：	

縮尺：A3サイズ等倍