

ホーローシステムキッチン 御見積書

御名前 宇都宮-小山SR SK4 様

業者 様

商品名 LEMURE レミュー

作成日 2024年10月8日
プラン番号 7305C-2410-0124T
現場番号 A7185464

タカラスタANDARD株式会社
◆小山営業所
栃木県小山市西城南2丁目30番19号
TEL 0285-27-4311 / FAX 0285-28-2155

◆小山ショールーム
TEL 0285-27-4665 / FAX 0285-28-1099

商品
御見積金額 ￥1,402,800 (税込 ￥1,543,080)

()内の価格は税込価格<税率10%>を表示しています。

《参考》別途 商品組付費 ￥156,000 (税込 ￥171,600)

- ※ 商品御見積金額には商品組付費は含まれておりません。
- ※ 商品組付費には配送・搬入・商品組付等の費用を含んでいます。
- ※ 商品組付費は現場の状況により変動する事があります。
又、給水・給湯・ガス・ダクト・電気等の接続工事は含まれておりません。

◆ 御見積仕様

《キッチン》

キッチン本体サイズ	I型255cm
天板高さ	85cm
扉カラー	ローズウッド・ホワイト・引手シルバー
キャビネットカラー	ホワイト
キッチンパネル	HDタイプ:エルクホワイト
引手タイプ	レール引手タイプ
ワークトップ材質	アクリル人造大理石
カラー	グレースホワイト
水栓	浄水器内蔵ハンドシャワー水栓
食器洗い乾燥機	シンク下設置間口45cmタイプ
加熱機器	60cmハイパーガラスコートトップガスコンロ
レンジ機器	なし
ガス種	LPG

◆ 御確認事項

担当営業	担当アドバイザー	プラン作成者

◆ 備考

No.SK4 *

御名前 宇都宮-小山SR SK4

様

現場番号	A7185464	プラン番号	7305C-2410-0124T	作成日	2024/10/8
------	----------	-------	------------------	-----	-----------

御見積明細 キッチン

NO	商品名	仕様	品番	数量	単価	金額
1	人造大理石ワークトップ	家事らくシンク(ホワイト)	VMIT255 TALW	1	216,000	216,000
2	シンクキャビネット	足元スライド・シンク下食洗、うちにもホーロートレイ、コンセント	F-RRVR120WL5(LXWHNW	1	278,500	278,500
3	食器洗い乾燥機	引出し式(シルバー色)	EW-45R2SMT	1	111,000	111,000
	食器洗い乾燥機用前面パネル	扉同色	P-DWM45LS (XW N	1	17,500	17,500
4	調理台キャビネット	足元スライド(3段引出し、ホーローインナーケース)	F-TFVM060VL5(LXWHNW-1	1	146,000	146,000
5	コンロ用キャビネット	足元スライド、ミキリ対応	F-KTVM075IR5(LXWHNW-1	1	139,000	139,000
6	浄水器内蔵ハンドシャワー水栓	16物質除去	LS106MN-NNTNT1	1	48,000	48,000
7	ガス加熱機器(ハイパーガラスコート)	両面焼き	TN72WV60CV	1		
	ガス加熱機器(本体)	シルバー	TN72WV60C P	1	115,500	115,500
	ガス加熱機器(トッププレート)	クリアパールグレー	TN72-60TP-CV	1	26,000	26,000
【ベースキャビネット小計】				10		1,097,500
8	レンジフード(本体)	シロッコファン、シルバー	VRAT-902ADL(V)	1	76,000	76,000
	レンジフード用前面パネル	扉同色	VZP-90-655HN(XW)	1	11,000	11,000
9	エンドパネル	扉同色	VEP-655HN(XW)	1	10,500	10,500
10	エンドパネル	奥行65cmキャビネット・トール下台用	EP-XN-85 (LXWHN	1	14,500	14,500
11	ラ・クックグラン	トリュフブラウン	PGDL-50BM(T)	1	10,500	10,500
12	間仕切り名人(デラックスタイプ)	ABタイプ、間口27cm用	MGマジキリAB270-520	1	10,000	10,000
13	間仕切り名人(デラックスタイプ)	ASタイプ	MGマジキリAS240-420	3	5,000	15,000
14	かくせるホーローボックス	間口60cm用	トビラウラHS- 60N	1	6,000	6,000
15	かくせるホーローボックス	間口73cm用	トビラウラHS- 73N	1	7,000	7,000
16	まな板	家事らくシンク用	マナイタVAE	1	8,500	8,500
17	まな板立て	家事らくシンク用	マナイタタテVAE	1	2,500	2,500
18	水切り	家事らくシンク用	ミズキリVAE	1	9,000	9,000
19	水切りネット	家事らくシンク用	ミズキリネットVAE	1	4,500	4,500
20	水切りプレート	家事らくシンク用	ミズキリプレートVAE	1	6,000	6,000
21	前台輪カバー		P-DC120 -5(W)	1	4,000	4,000
22	前台輪カバー		P-DC073 -5(W)	1	3,500	3,500
23	前台輪カバー		P-DC060 -5(W)	1	3,500	3,500
24	施工部材		シリコン(クリア2)	1	1,000	1,000
25	施工部材		シリコン(ホワイト2)	1	1,000	1,000
キッチン合計				31		¥1,301,500

御名前 宇都宮-小山SR SK4 様

現場番号	A7185464	プラン番号	7305C-2410-0124T	作成日	2024/10/8
------	----------	-------	------------------	-----	-----------

御見積明細 キッチンパネル

NO	商品名	仕様	品番	数量	単価	金額
1	ホーローキッチンパネルHDタイプ	フロントパネル90、エルムホワイ	PZFN- 90 (QKW)	2	14,600	29,200
2	ホーローキッチンパネルHDタイプ	サイドパネル、エルムホワイ	PZS-90 (QKW)	1	30,400	30,400
3	ホーローキッチンパネルHDタイプ	窓パネル185、エルムホワイ	PZW -185 (QKW)	1	14,700	14,700
4	ホーローキッチンパネルHDタイプ	フロントパネル135、エルムホワイ	PZFH-135KP (QKW)	1	18,500	18,500
5	KP用エッジセット	樹脂製、ホワイ	KPエッジセットJ (MW)-2	1	2,800	2,800
6	パネル施工キット	シリコン色(ホワイ)	パネルセコウキットS(W)-1	1	5,700	5,700
キッチンパネル合計				7		¥101,300

商品総合計	38	¥1,402,800
-------	----	------------

※ 御見積明細の価格には消費税は含まれておりません。別途消費税が必要となります。





《参考》別途 商品組付費

キッチン商品組付費 ¥119,000 (税込 ¥130,900)
キッチンパネル商品組付費 ¥37,000 (税込 ¥40,700)

※ 商品組付費は現場の状況により変動する事があります。又、給水・給湯・ガス・ダクト・電気等の接続工事は含まれておりません。

()内の価格は税込価格<税率10%>を表示しています。

- 必ずご確認ください。
- ・天井高さ、吊戸棚・レンジフード取付高さをご確認ください。
 - ・《 》内寸法は参考寸法です。
- 表示記号について
- ・KP：キッチンパネル

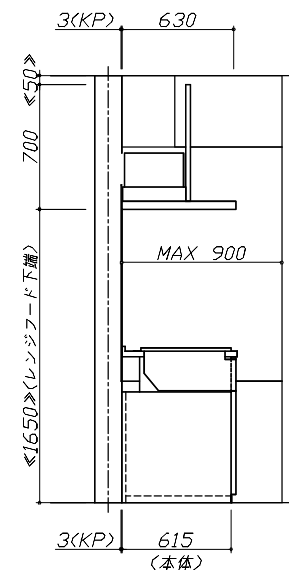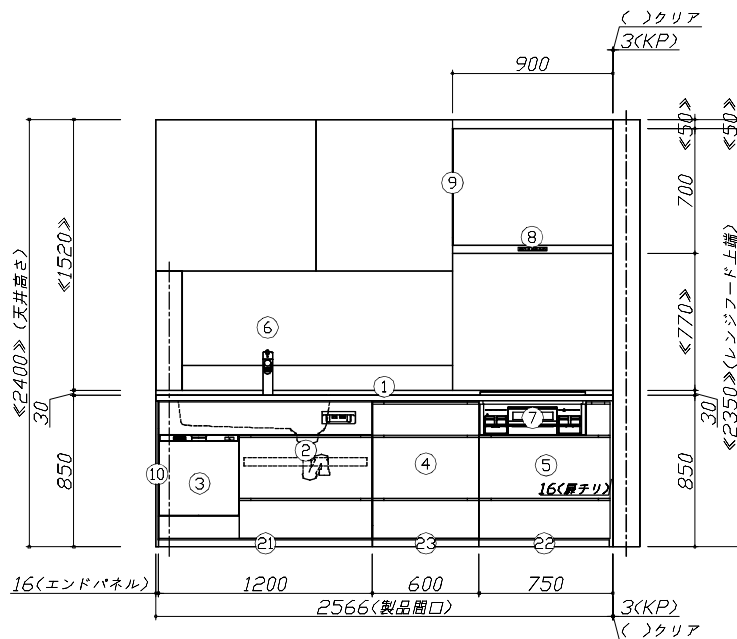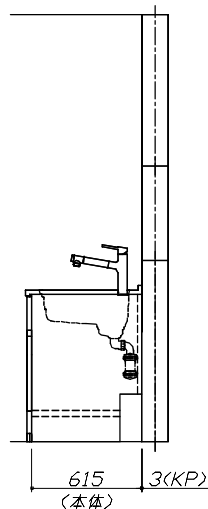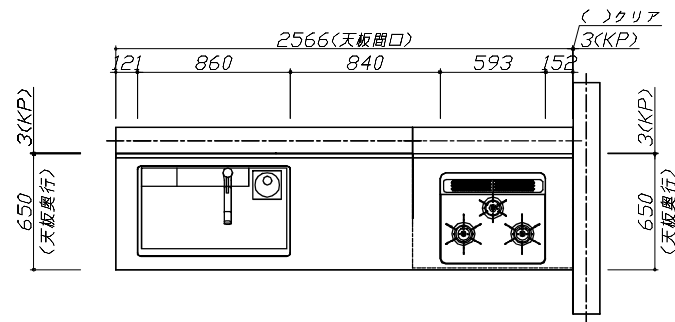


Takara standard
タカスタンダード株式会社

現場名称： 宇都宮-小山SR SK4様邸
現場番号： A7185464
小山営業所

ホーローシステムキッチン LEMURE レミュー
プラン番号： 7305C-2410-0124T
担当営業：

姿図 1
縮 尺： 1 / 30
作成日： 2024年10月8日
担当アドバイザー：

縮尺：A3サイズ等倍

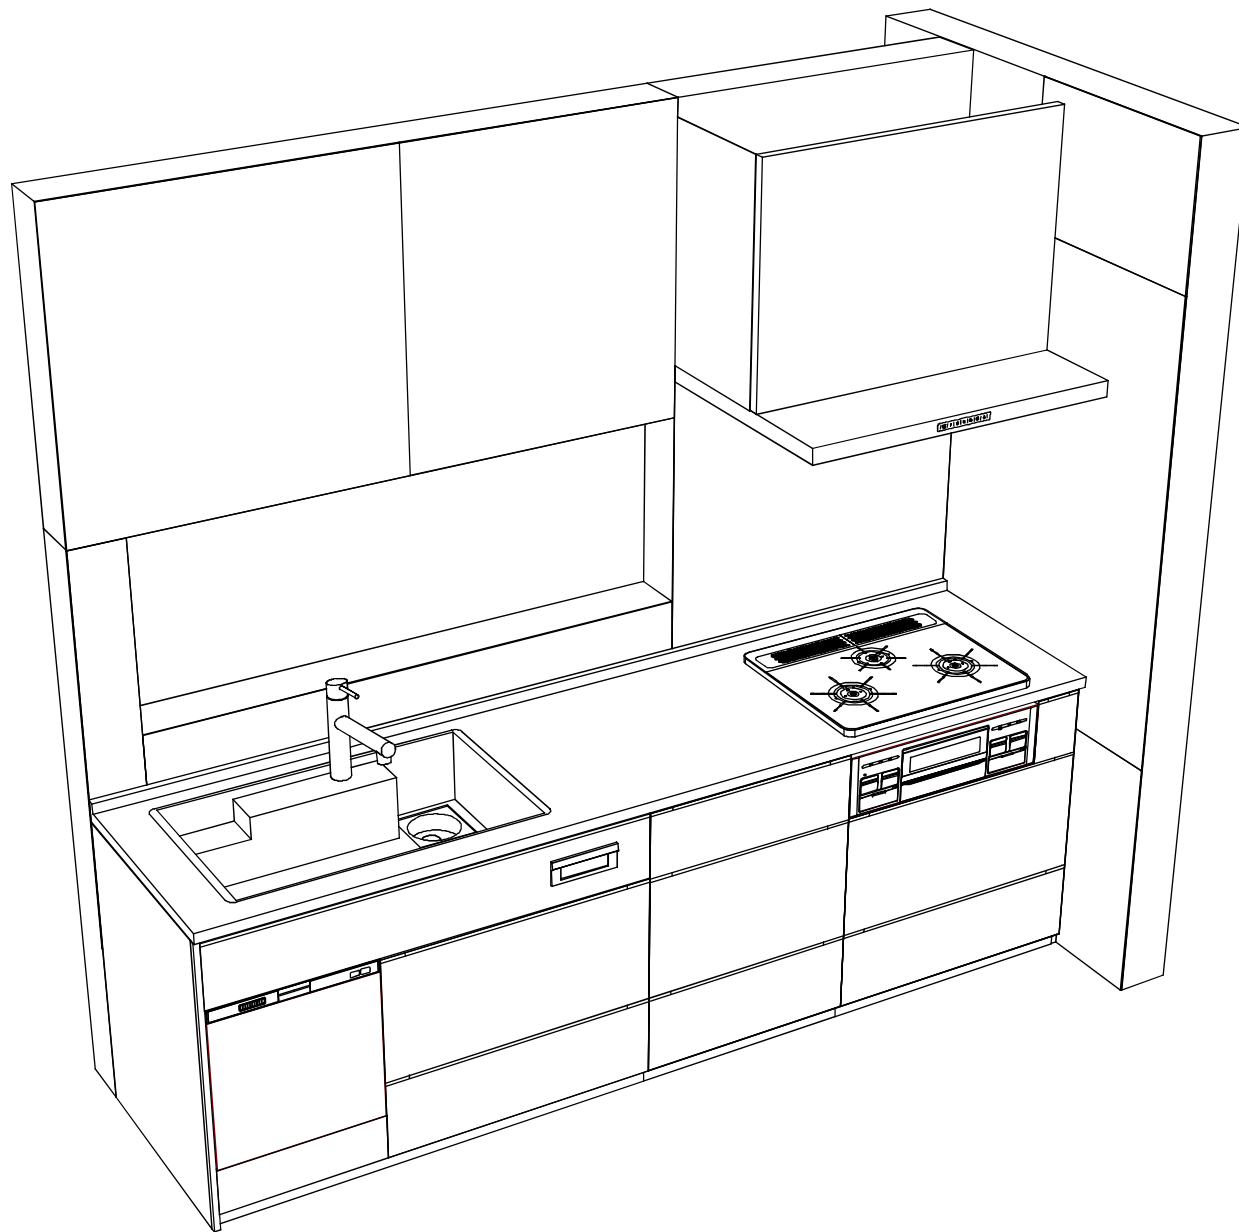

Takara standard
タカスタンダード株式会社

現場名称： 宇都宮-小山SR SK4様邸

現場番号： A7185464

小山営業所

ホーローシステムキッチン LEMURE レミュー

プラン番号： 7305C-2410-0124T

担当営業：

姿図 2

作成日： 2024年10月8日

担当アドバイザー：

縮尺： 1 / 30

縮尺：A3サイズ等倍