

# ホーローシステムキッチン 御見積書

御名前 横浜-相模原SR SK-17 様

業者 様

商品名 Treasia トレーシア

作成日 2025年4月5日  
プラン番号 2711F-2504-0031T  
現場番号 C3317662

タカラスタANDARD株式会社  
◆相模原営業所  
神奈川県相模原市中央区中央6丁目1番18号  
TEL 042-758-9028 / FAX 042-758-9259

◆相模原ショールーム  
TEL 042-758-9270 / FAX 042-758-9297

商品御見積金額 **¥746,200 (税込 ¥820,820)**

( )内の価格は税込価格<税率10%>を表示しています。

《参考》別途 商品組付費 **¥139,000 (税込 ¥152,900)**

- ※ 商品御見積金額には商品組付費は含まれておりません。
- ※ 商品組付費には配送・搬入・商品組付等の費用を含んでいます。
- ※ 商品組付費は現場の状況により変動する事があります。  
又、給水・給湯・ガス・ダクト・電気等の接続工事は含まれておりません。

## ◆ 御見積仕様

《キッチン》

奥行	奥行65cm
キッチン本体サイズ	I型240cm
天板高さ	85cm
扉カラー	チェスナットミディアム・ブラック
キッチンパネル	なし
引手タイプ	レール引手タイプ
ワークトップ材質	ステンレス
カラー	サンドエンボス加工
水栓	シングルレバー水栓
食器洗い乾燥機	なし
加熱機器	60cmハイパーガラスコートトップガスコンロ
レンジ機器	なし
ガス種	13A
周波数	50Hz

## ◆ 御確認事項

担当営業	担当アドバイザー	プラン作成者

## ◆ 備考

御名前 横浜-相模原SR SK-17

様

現場番号	C3317662	プラン番号	2711F-2504-0031T	作成日	2025/4/5
------	----------	-------	------------------	-----	----------

## 御見積明細 キッチン

NO	商品名	仕様	品番	数量	単価	金額
1	ステンレスワークトップ	らくエルシンク	TMI2240 LARU	1	84,000	84,000
2	シンクキャビネット	足元スライド	F-RNVM105K-5(VIUKF	1	150,500	150,500
3	調理台キャビネット	足元スライド(3段引出し)	F-TFVZ060 -5(VIUKF	1	91,000	91,000
4	コンロ用キャビネット	足元スライド、ミキリ対応	F-KTVZ075JL5(VIUKF	1	94,500	94,500
5	水栓	エコタイプシングルレバー水栓	KM5011TTKE	1	17,500	17,500
6	ガス加熱機器(ハイパ-ガラスコート)	片面焼き	TN72A60CK	1		
	ガス加熱機器(本体)	ブラック	TN72A60C 1213	1	91,500	91,500
	ガス加熱機器(トッププレート)	クリアパールブラック	TN72-60TP-CK	1	26,000	26,000
【ベースキャビネット小計】				8		555,000
7	ウォールキャビネット	大型不燃吊戸、耐震ラッチ付	W-N A150FLP(VIUKF-D	1	62,500	62,500
8	レンジフード(本体)	シロッコファン、ブラック	VRAT-902ADR(K)	1	76,000	76,000
	レンジフード前面パネル(梁欠き対応用)	ブラック色	VZP-90-555(K)	1	5,500	5,500
9	エンドパネル	奥行65cmキャビネット用	EP-XN-85 (VIUKD	1	11,500	11,500
10	エンドパネル	ウォールキャビH600用	EP-WN (VIUKD	1	8,000	8,000
11	前台輪カバー		P-DC105 -5(K)	1	4,000	4,000
12	前台輪カバー		P-DC073 -5(K)	1	3,500	3,500
13	前台輪カバー		P-DC060 -5(K)	1	3,500	3,500
14	水切りネット	らくエルシンク用	ミスキリネットSGN	1	4,000	4,000
15	水切り	らくエルシンク用	ミスキリSGN-B	1	4,500	4,500
16	まな板立て	らくエルシンク用	マナイタテSGN	1	2,000	2,000
17	どこでもラック	鍋ふたホルダー	MGSK ナベフタホルダ(W	1	3,900	3,900
18	直管アダプター		チョッカンAD2インチ	1	300	300
19	施工部材		シリコン(ホワイト2)	1	1,000	1,000
20	施工部材		シリコン(クリア2)	1	1,000	1,000
キッチン合計				23		¥746,200
商品総合計				23		¥746,200

※ 御見積明細の価格には消費税は含まれておりません。別途消費税が必要となります。

御名前 横浜-相模原SR SK-17 様

現場番号	C3317662	プラン番号	2711F-2504-0031T	作成日	2025/4/5
------	----------	-------	------------------	-----	----------

**《参考》別途 商品組付費**





キッチン商品組付費

¥139,000 (税込 ¥152,900)

※ 商品組付費は現場の状況により変動する事があります。又、給水・給湯・ガス・ダクト・電気等の接続工事は含まれておりません。

( )内の価格は税込価格&lt;税率10%&gt;を表示しています。

■必ずご確認ください。  
 ・天井高さ、吊戸棚・レンジフード取付高さをご確認ください。  
 ・《 》内寸法は参考寸法です。  
 ■表示記号について  
 ・KP：キッチンパネル

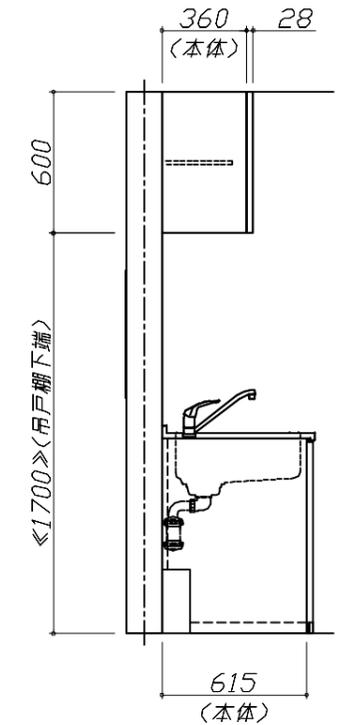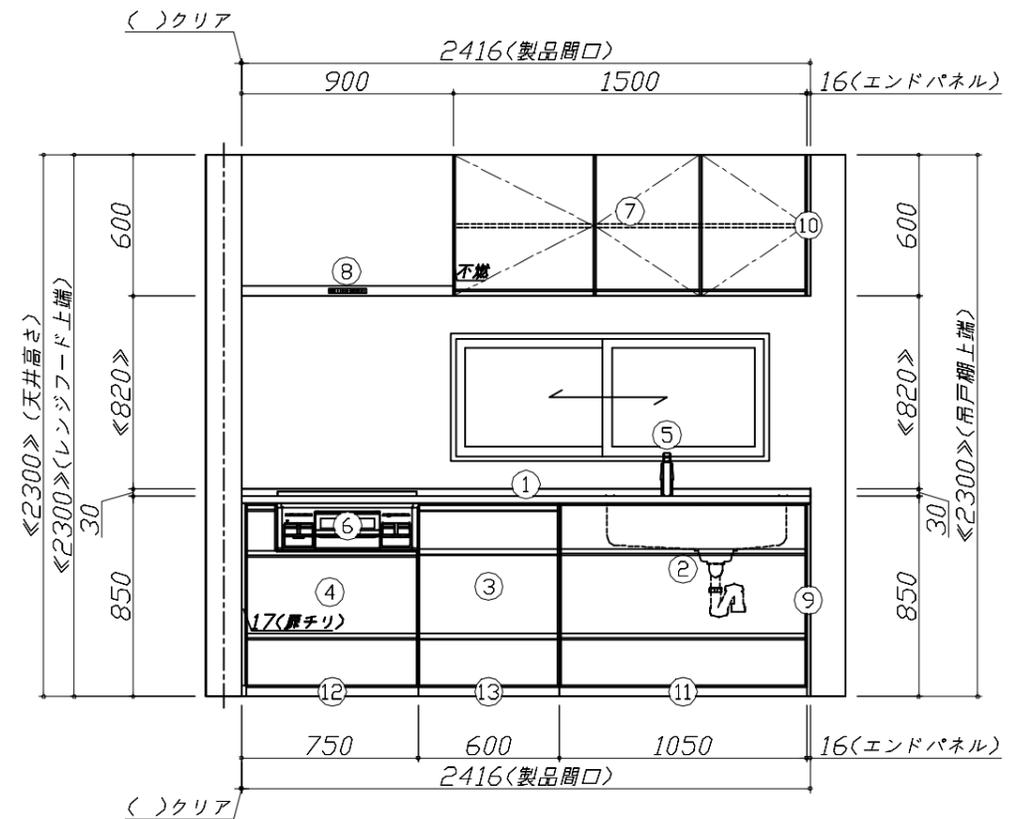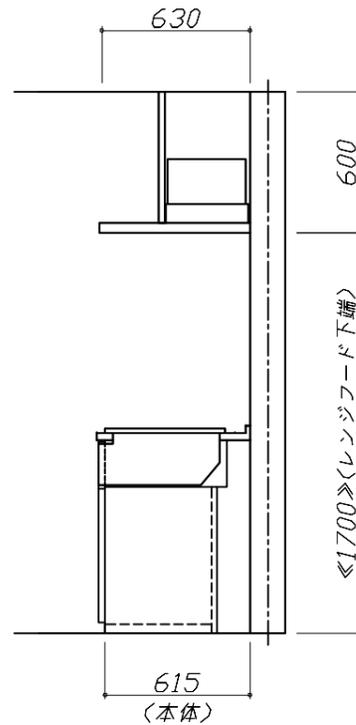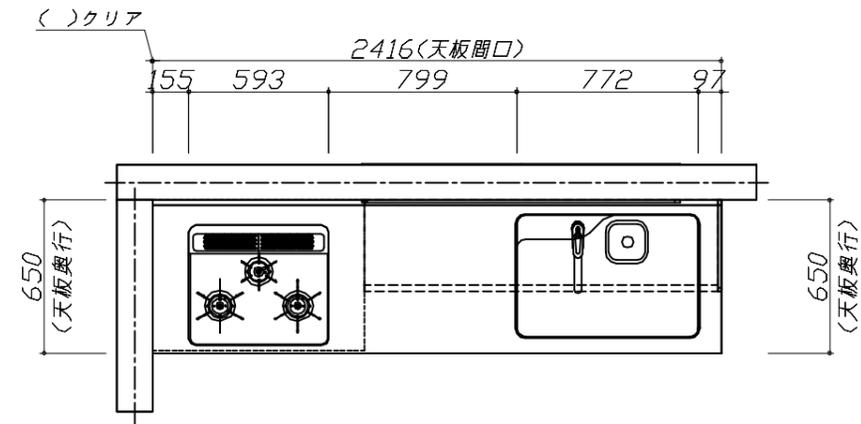


**Takara standard**  
 タカラスタンダード株式会社

現場名称： 横浜-相模原SR SK-17様邸  
 現場番号： C3317662  
 相模原営業所

ホーローシステムキッチン Treasia トレーシア  
 プラン番号： 2711F-2504-0031T  
 担当営業：

姿図 1 縮尺： 1 / 30  
 作成日： 2025年4月5日  
 担当アドバイザー：

縮尺：A3サイズ等倍

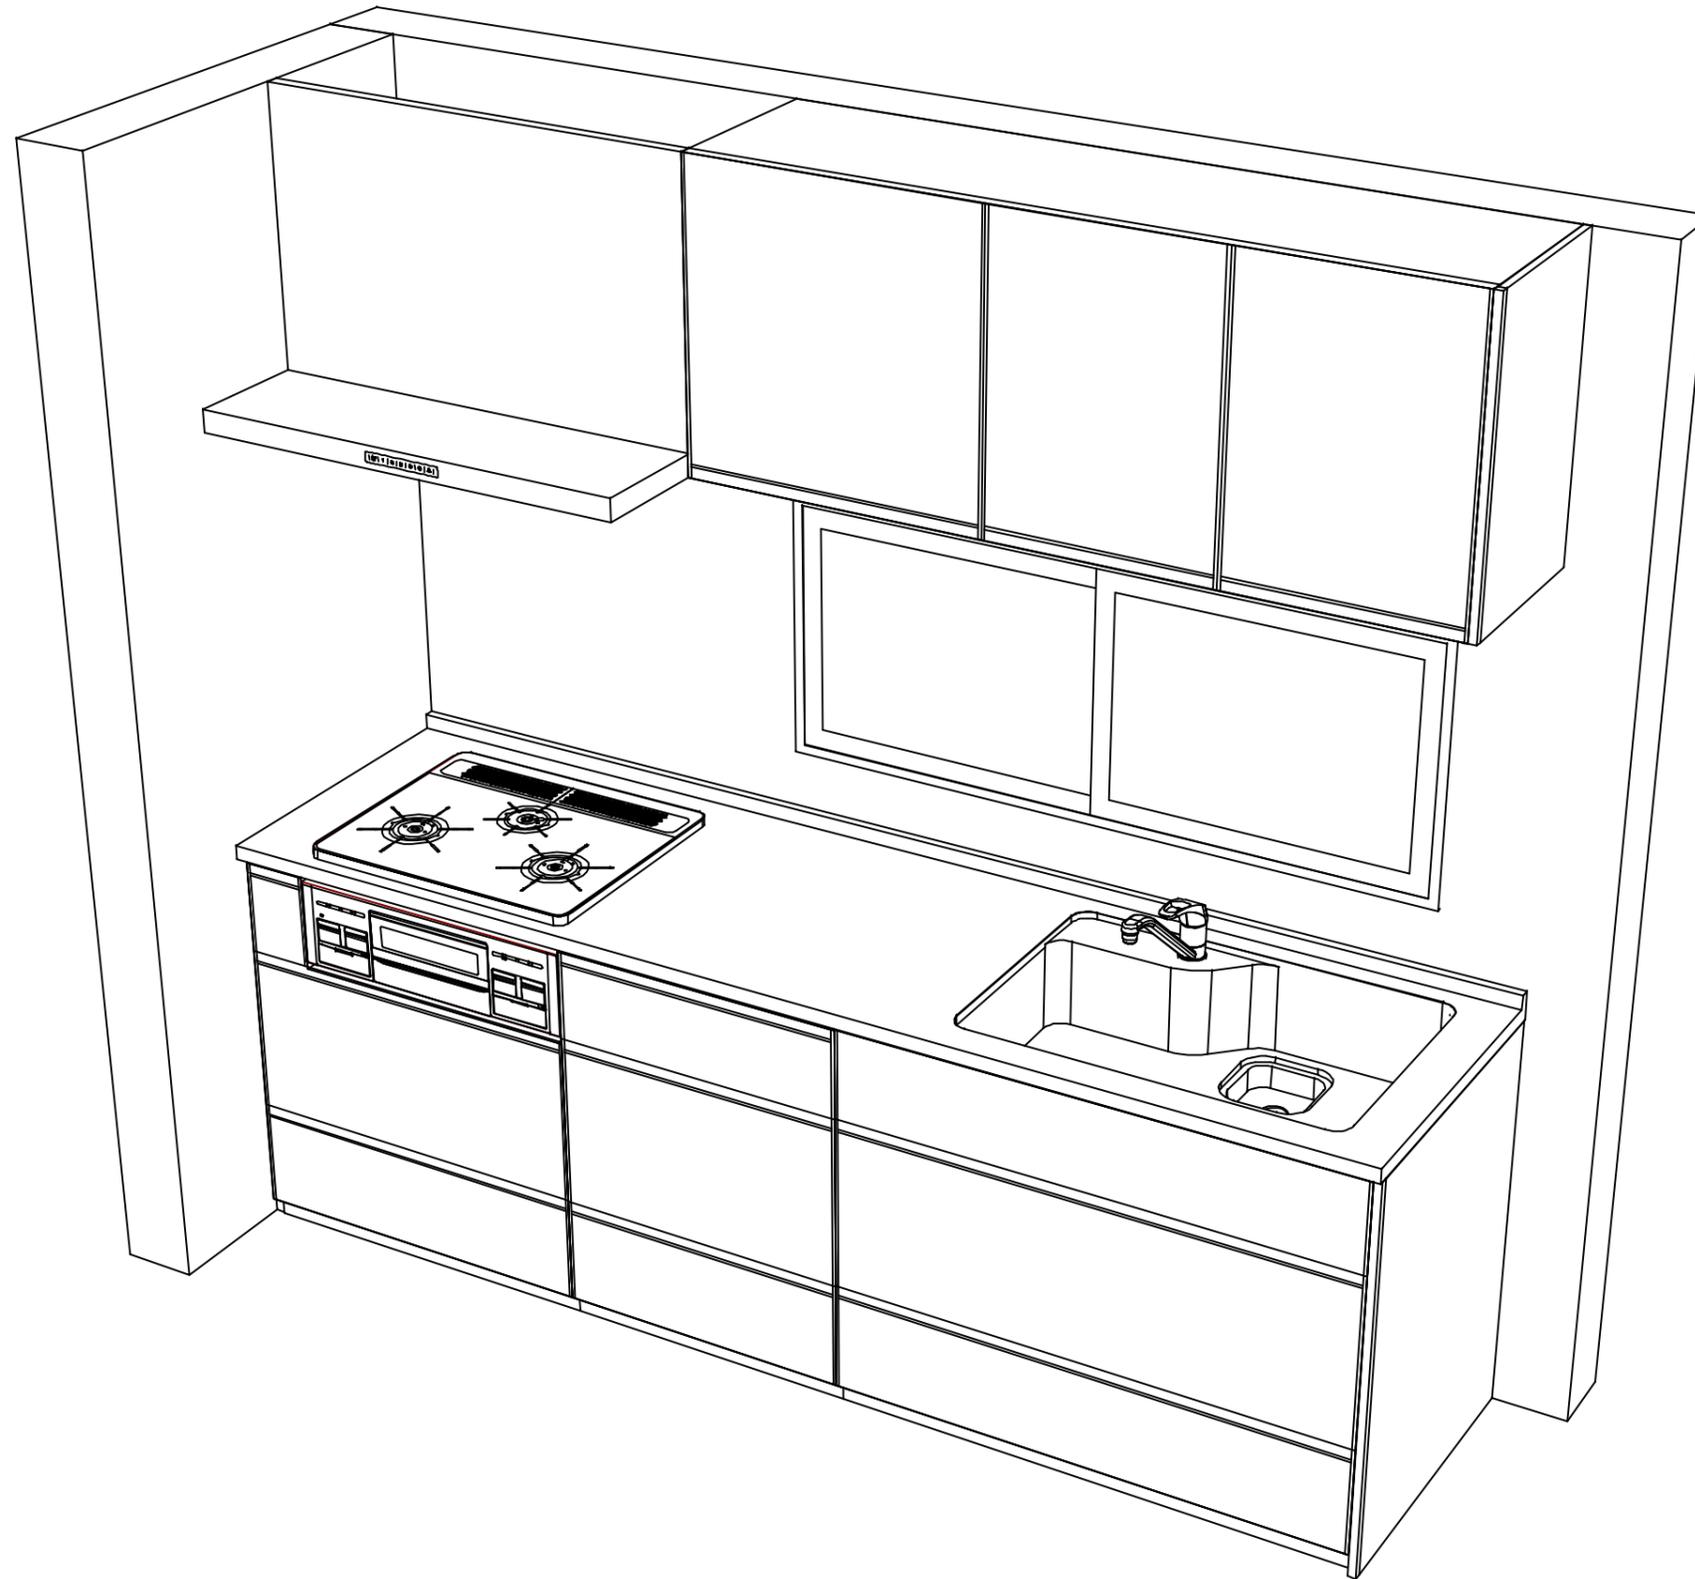

**Takara standard**  
 タカラスタンダード株式会社

現場名称： 横浜-相模原SR SK-17様邸  
 現場番号： C3317662  
 相模原営業所

ホーローシステムキッチン Treasia トレーシア  
 プラン番号： 2711F-2504-0031T  
 担当営業：

姿図 2 | 縮尺： 1 / 30  
 作成日： 2025年4月5日  
 担当アドバイザー：

縮尺：A3サイズ等倍