

ぴったりサイズ木製システムキッチン 御見積書

御名前 横浜-相模原SR SK-04 様

業者 様

商品名 Refit リフィット

作成日 2025年4月5日
プラン番号 2711F-2504-0035T
現場番号 C3313996

タカラスタANDARD株式会社
◆相模原営業所
神奈川県相模原市中央区中央6丁目1番18号
TEL 042-758-9028 / FAX 042-758-9259

◆相模原ショールーム
TEL 042-758-9270 / FAX 042-758-9297

商品
御見積金額 **¥336,500** (税込 ¥370,150)

()内の価格は税込価格<税率10%>を表示しています。

《参考》別途 商品組付費 **¥92,000** (税込 ¥101,200)

- ※ 商品御見積金額には商品組付費は含まれておりません。
- ※ 商品組付費には配送・搬入・商品組付等の費用を含んでいます。
- ※ 商品組付費は現場の状況により変動する事があります。
又、給水・給湯・ガス・ダクト・電気等の接続工事は含まれておりません。

◆ 御見積仕様

《キッチン》

キッチン本体サイズ	I型255cm
天板高さ	85cm
扉カラー	グループ2:ダーク
引手	ハンドル引手(ブラック)
キッチンパネル	なし
ワークトップ材質	ステンレス
カラー	オーバルエンボス加工
水栓	シングルレバー水栓
食器洗い乾燥機	なし
加熱機器	60cmホーロートップガスコンロ
レンジ機器	なし
ガス種	LPG
周波数	50Hz

◆ 御確認事項

担当営業	担当アドバイザー	プラン作成者

◆ 備考

御名前 横浜-相模原SR SK-04

様

現場番号	C3313996	プラン番号	2711F-2504-0035T	作成日	2025/4/5
------	----------	-------	------------------	-----	----------

御見積明細 キッチン

NO	商品名	仕様	品番	数量	単価	金額
1	ステンレスワークトップ	Zシンク(小物置き)	TIK255 GARD-N	1	58,400	58,400
2	シンクキャビネット	足元スライド、ソフトクローズ、ホーロー底板有、見切り無	F-RMVM105ウ-5EAHH-D	1	56,300	56,300
3	調理台キャビネット	足ス3段引出、ソフトクローズ、ホーロー底板有	F-TFVB075 -5EAHH-D	1	40,500	40,500
4	コンロ用キャビネット	足元スライド、ソフトクローズ、ホーロー底板有、見切り有	F-KKVB075 L5EAHH-D-ハ	1	39,000	39,000
5	水栓	シングルレバー水栓	KXS871JT	1	16,500	16,500
6	ガス加熱機器(ホーロートップ)	片面焼き、ブラック	TN36-60 P	1	49,500	49,500
【ベースキャビネット小計】				6		260,200
7	レンジフード	シロッコファン(ブラック色)	VUA-901AD (K)	1	42,500	42,500
	前幕板	高さ70cmタイプ、ブラック色	マエマク90VUA-640(K)	1	6,000	6,000
8	レンジフード別売部品	横化粧板、ブラック	ヨコケショウイタVUA-700(K)	1	4,500	4,500
9	シロッコファン用排気金具	上方排気接続用	マルダク外カナグ(U)	1	3,000	3,000
10	エンドパネル	ベースキャビネット用、H80・85用	EP-XHN85 (AHH-)	1	15,500	15,500
11	排水トラップセット		STラップMSK-J	1	2,200	2,200
12	天板オプション		ジャパラセット	1	600	600
13	施工部材		シリコン(ホワイト2)	1	1,000	1,000
14	施工部材		シリコン(クリア2)	1	1,000	1,000
キッチン合計				15		¥336,500

商品総合計	15	¥336,500
-------	----	----------

※ 御見積明細の価格には消費税は含まれておりません。別途消費税が必要となります。

《参考》別途 商品組付費





キッチン商品組付費

¥92,000 (税込 ¥101,200)

※ 商品組付費は現場の状況により変動する事があります。又、給水・給湯・ガス・ダクト・電気等の接続工事は含まれておりません。

()内の価格は税込価格<税率10%>を表示しています。

- 必ずご確認ください。
 - ・天井高さ、吊戸棚・レンジフード取付高さをご確認ください。
 - ・《 》内寸法は参考寸法です。
- 表示記号について
 - ・KP：キッチンパネル

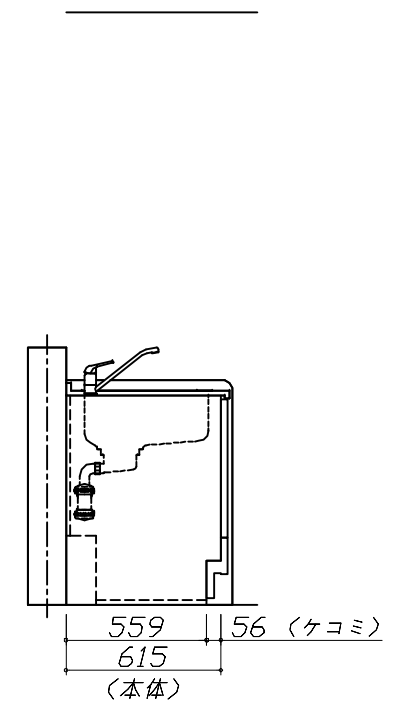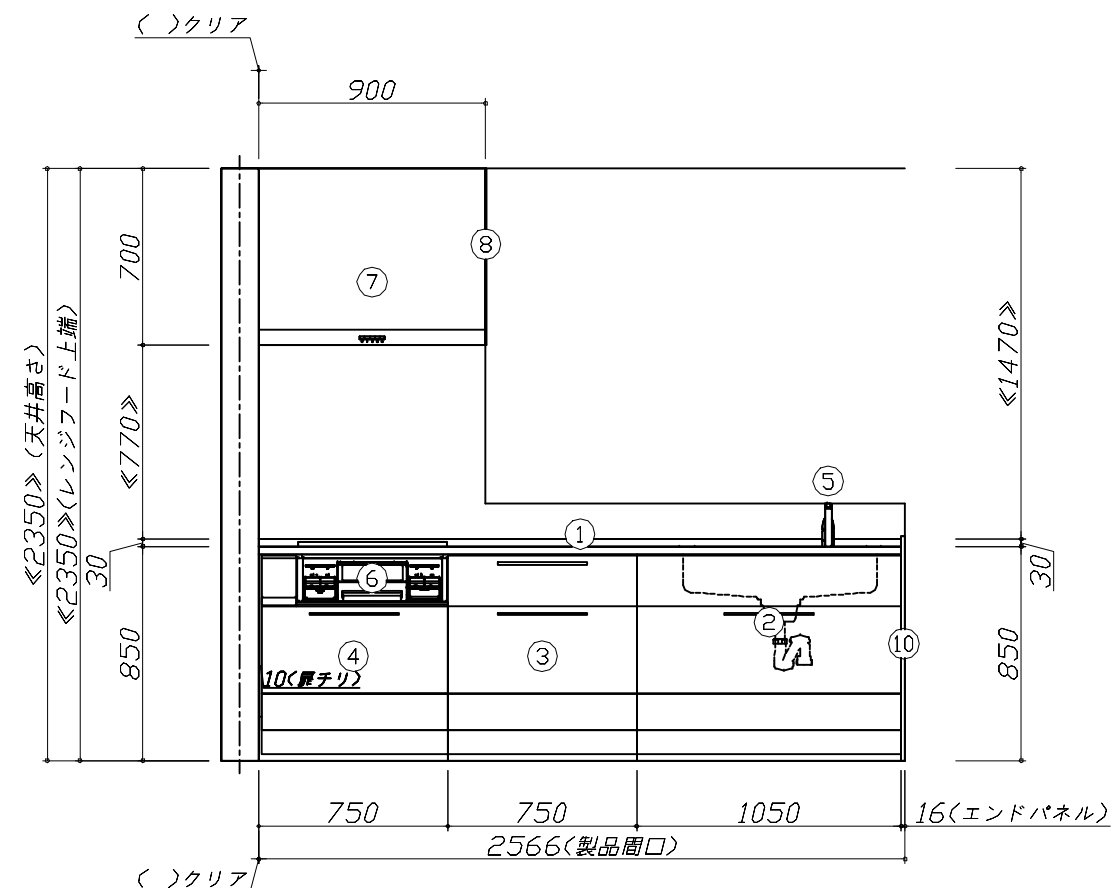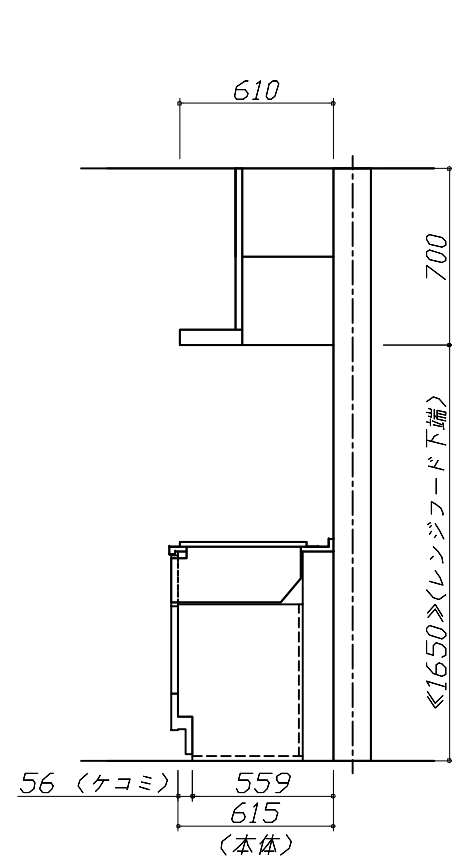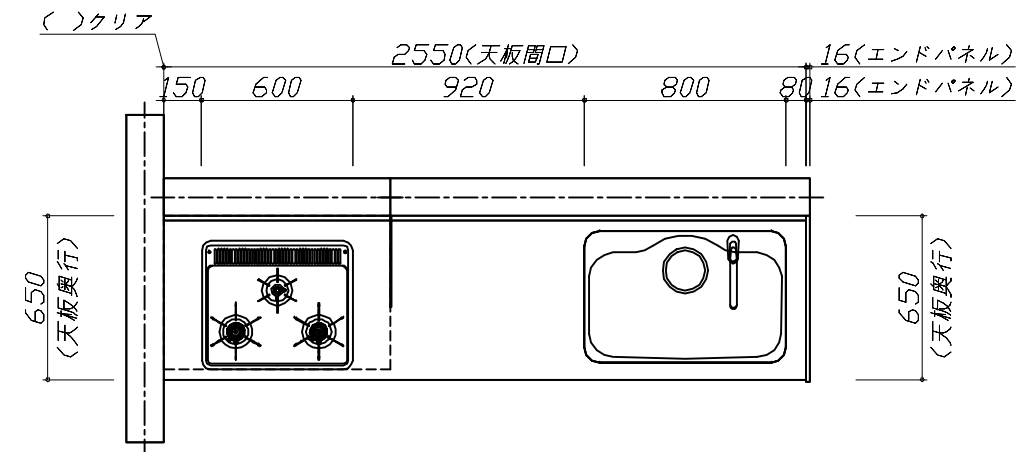


Takara standard

タカスタンダード株式会社

現場名称： 横浜－相模原SR SK-04様邸	びったりサイズ`木製システムキッチン R e f i t リフィット	姿図 1	縮 尺： 1 / 30
現場番号： C3313996	プラン番号： 2711F-2504-0035T	作成日： 2025年4月5日	
相模原営業所	担当営業：	担当アドバイザー：	

縮尺：A3サイズ等倍

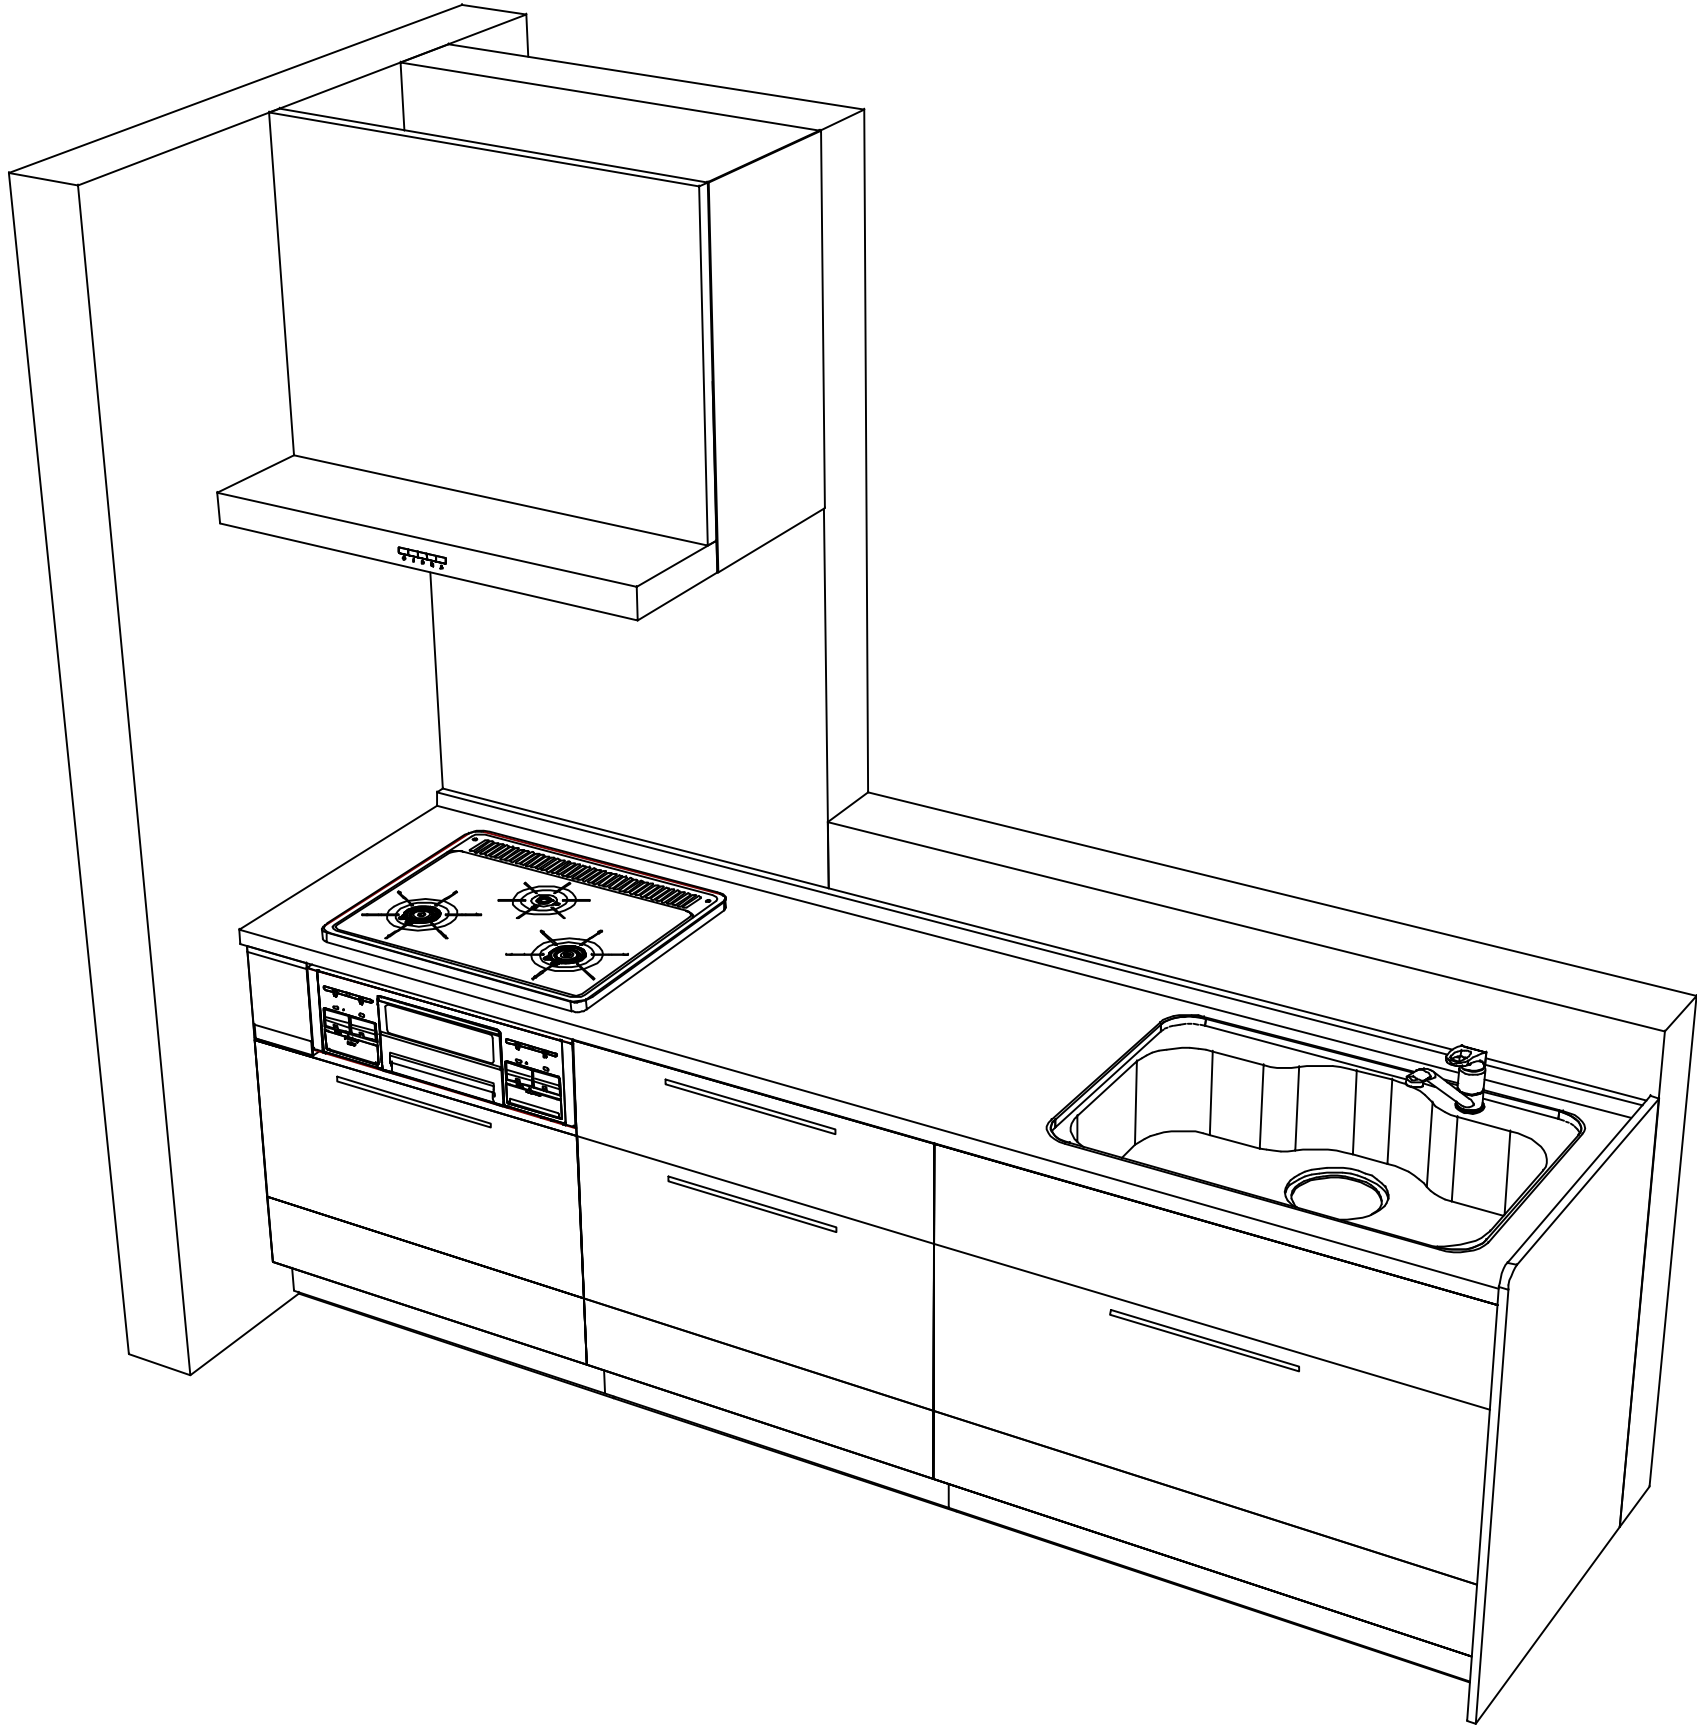

Takara standard
タカラスタンダード株式会社

現場名称： 横浜-相模原SR SK-04様邸

現場番号： C3313996

相模原営業所

ぴったりサイズ`木製システムキッチン Refit リフィット

プラン番号： 2711F-2504-0035T

担当営業：

姿図 2

縮 尺： 1 / 30

作成日： 2025年4月5日

担当アドバイザー：

縮尺：A3サイズ等倍