

ホーローシステムキッチン 御見積書

御名前 長野-佐久平SR SK10 様

業者 様

商品名 Treasia トレーシア

作成日 2023年11月20日
プラン番号 2612B-2311-0129T
現場番号 C2781327

タカラスタANDARD株式会社
◆佐久平営業所
長野県佐久市長土呂157-1
TEL 0267-77-7505 / FAX 0267-77-7606

◆佐久平ショールーム
TEL 0267-88-7604 / FAX 0267-88-7605

商品
御見積金額 **¥973,800** (税込 ¥1,071,180)

()内の価格は税込価格<税率10%>を表示しています。

《参考》別途 商品組付費 **¥126,000** (税込 ¥138,600)

- ※ 商品御見積金額には商品組付費は含まれておりません。
- ※ 商品組付費には配送・搬入・商品組付等の費用を含んでいます。
- ※ 商品組付費は現場の状況により変動する事があります。
又、給水・給湯・ガス・ダクト・電気等の接続工事は含まれておりません。

◆ 御見積仕様

《キッチン》

奥行	奥行65cm
キッチン本体サイズ	I型255cm
天板高さ	90cm
扉カラー	ブラック・ブラックモール
キッチンパネル	HDタイプ:コンクリートライト
引手タイプ	レール引手タイプ
ワークトップ材質	アクリル人造大理石
カラー	ソリッドライトグレー
水栓	浄水器内蔵ハンドシャワー水栓
食器洗い乾燥機	なし
加熱機器	IHヒーター
レンジ機器	なし
ガス種	LPG
周波数	60Hz

◆ 御確認事項

担当営業	担当アドバイザー	プラン作成者

◆ 備考

--	--

御名前 長野-佐久平SR SK10

様

現場番号	C2781327	プラン番号	2612B-2311-0129T	作成日	2023/11/20
------	----------	-------	------------------	-----	------------

御見積明細 キッチン

NO	商品名	仕様	品番	数量	単価	金額
1	人造大理石ワークトップ	ユーティリティシンクE	A7IS255 TARU	1	158,500	158,500
2	シンクキャビネット	足元スライド、うちにもホーロートレイ	F-RNVM105U-0(VSQKF	1	136,000	136,000
3	調理台キャビネット	足元スライド(3段引出し)	F-TFVZ075 -0(VSQKF	1	89,000	89,000
4	コンロ用キャビネット	足元スライド、ミキリ対応	F-KTVZ075JL0(VSQKF	1	84,500	84,500
5	浄水器内蔵ハンドシャワー水栓	16物質除去、ブラック	LS106BC-NNNTNT1	1	77,000	77,000
6	電気加熱機器	IHヒーター両面焼き(ブラック色)	HTB-TS6M	1	155,000	155,000
【ベースキャビネット小計】				6		700,000
7	レンジフード(本体)	シロッコファン、ブラック	VRAT-902ADL(K)	1	76,000	76,000
	レンジフード用前面パネル	扉同色	VZP-90-555HN(SQ)	1	8,000	8,000
8	エンドパネル	扉同色	VEP-555HN(SQ)	1	7,500	7,500
9	エンドパネル	奥行65cmキャビネット用	EP-XN-90 (VSQKD	1	10,500	10,500
10	前台輪カバー		P-DC105 -5(K)	1	4,000	4,000
11	前台輪カバー		P-DC075 -5(K)	1	3,500	3,500
12	前台輪カバー		P-DC073 -5(K)	1	3,500	3,500
13	米びつ	容量11kg用	コヒツ-H	1	3,000	3,000
14	水切りプレート	ユーティリティシンクE用	SK ミスキリプレートUSE	1	4,500	4,500
15	水切りプレート	ユーティリティシンクE用	ミドル ミスキリプレートUSE	1	6,000	6,000
16	まな板	ユーティリティシンクE用	マナイタUSE-1	1	7,000	7,000
17	水切り	ユーティリティシンクE用	ミスキリUSE	1	7,500	7,500
18	ゴミポケット	ユーティリティシンクE用	ゴミポケットUSE	1	7,500	7,500
19	どこでもラック(スクエアタイプ)	タオルハンガーL、チャコールグレー	MGSK タオルハンガー-L (CG	1	2,500	2,500
	どこでもラック(スクエアタイプ)	タブレット立て	MGAK タブレットトレイ (W	2	500	1,000
20	どこでもラック(スクエアタイプ)	タオルハンガーS、チャコールグレー	MGSK タオルハンガー-S (CG	1	1,100	1,100
21	間仕切り名人	食器用間仕切りポール	MGマジキリポールJ4	1	2,700	2,700
22	間仕切り名人	Tタイプ、間口45・60cm用	MGマジキリP TL 1	2	3,900	7,800
23	間仕切り名人	Tタイプ、かくせるラック併設用	MGマジキリP TC 1	2	3,900	7,800
24	かくせるホーローボックス	間口75cm用	トビウラHS- 75N	1	7,000	7,000
25	施工部材		シリコン(クリア2)	1	1,000	1,000
26	施工部材		シリコン(グレー)	1	1,000	1,000
キッチン合計				31		¥880,400

御名前 長野-佐久平SR SK10

様

現場番号	C2781327	プラン番号	2612B-2311-0129T	作成日	2023/11/20
------	----------	-------	------------------	-----	------------

御見積明細 キッチンパネル

NO	商品名	仕様	品番	数量	単価	金額
1	ホーローキッチンパネルHDタイプ	サイドパネル、コンクリートライト	PZS-90 (QCG)	1	30,400	30,400
2	KP用エッジセット	樹脂製、グレー	KPエッジセットJ (PG)-2	1	2,800	2,800
3	パネル施工キット	シリコン色(グレー)	パネルセコウキットS(G)-1	1	5,700	5,700
4	ホーローキッチンパネルHDタイプ	フロントパネル135、コンクリートライト	PZFN-135 (QCG)	1	17,500	17,500
5	ホーローキッチンパネルHDタイプ	フロントパネル135、コンクリートライト	PZFH-135KP (QCG)	2	18,500	37,000
キッチンパネル合計				6		¥93,400

商品総合計	37	¥973,800
-------	----	----------

※ 御見積明細の価格には消費税は含まれておりません。別途消費税が必要となります。

《参考》別途 商品組付費





キッチン商品組付費 ¥89,000 (税込 ¥97,900)

キッチンパネル商品組付費 ¥37,000 (税込 ¥40,700)

※ 商品組付費は現場の状況により変動する事があります。又、給水・給湯・ガス・ダクト・電気等の接続工事は含まれておりません。

()内の価格は税込価格<税率10%>を表示しています。

■必ずご確認ください。
 ・天井高さ、吊戸棚・レンジフード取付高さをご確認ください。
 ・《 》内寸法は参考寸法です。
 ■表示記号について
 ・KP：キッチンパネル

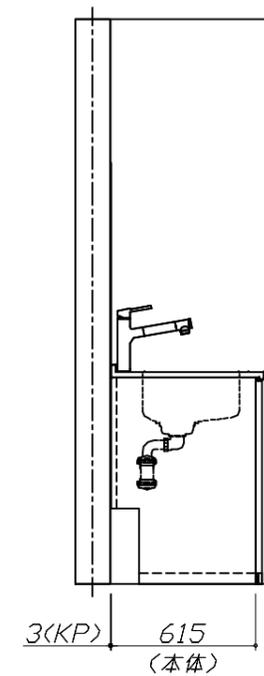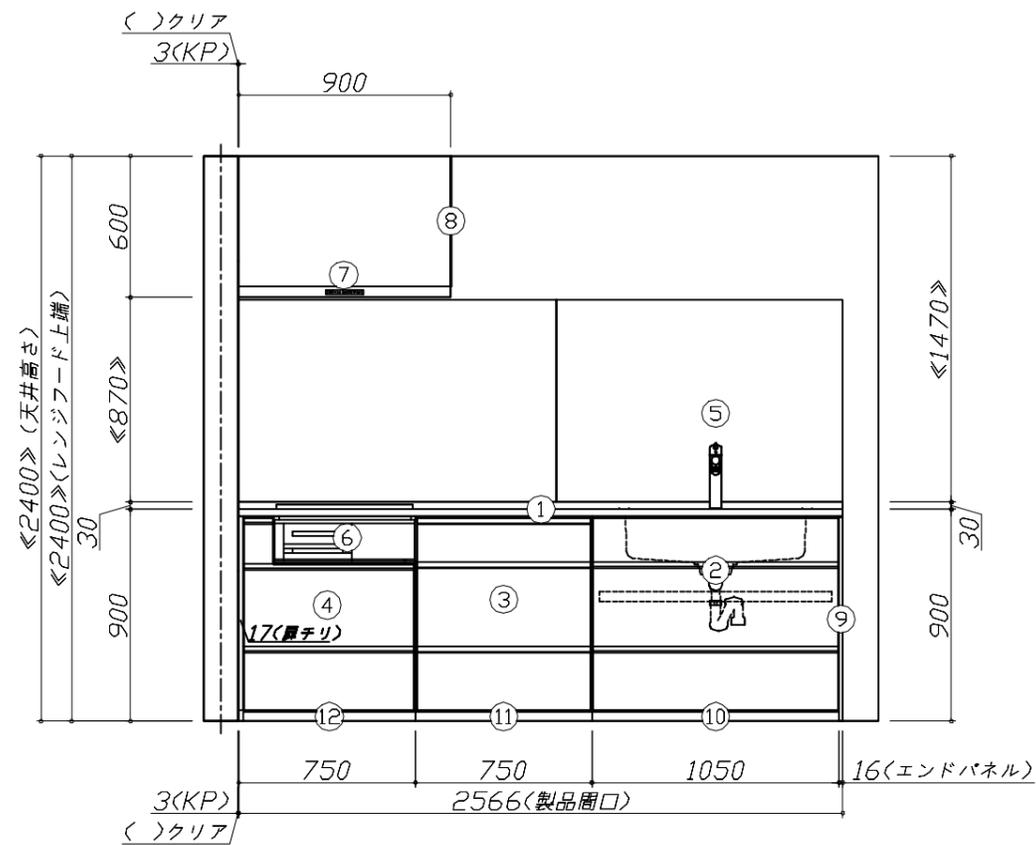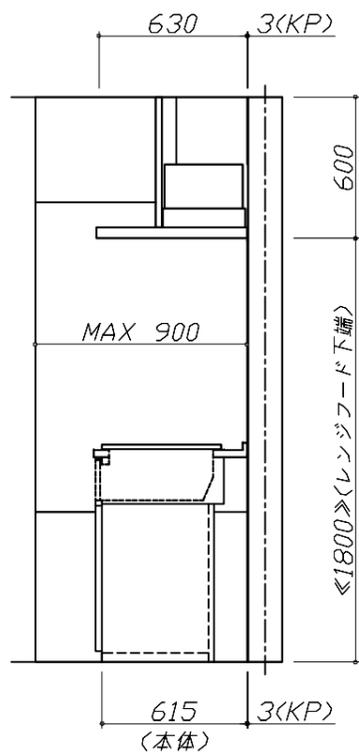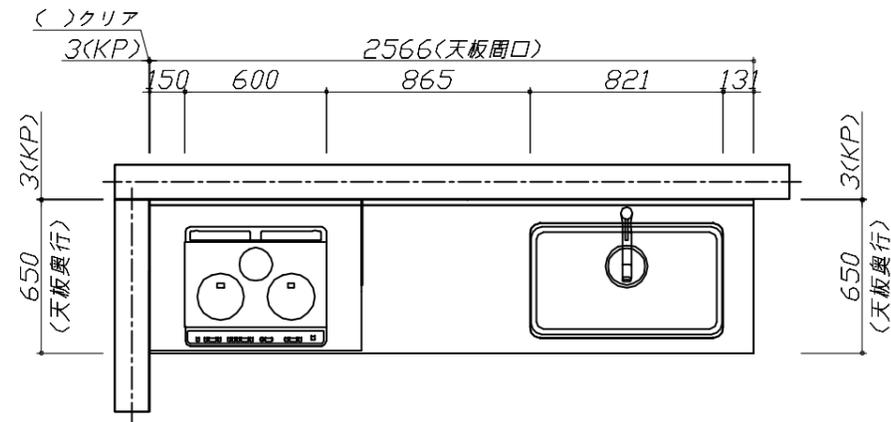


Takara standard
 タカラスタンダード株式会社

現場名称： 長野-佐久平SR SK10様邸
 現場番号： C2781327
 佐久平営業所

ホーローシステムキッチン Treasia トレーシア
 プラン番号： 2612B-2311-0129T
 担当営業：

姿図 1
 縮尺： 1 / 30
 作成日： 2023年11月20日
 担当アドバイザー：

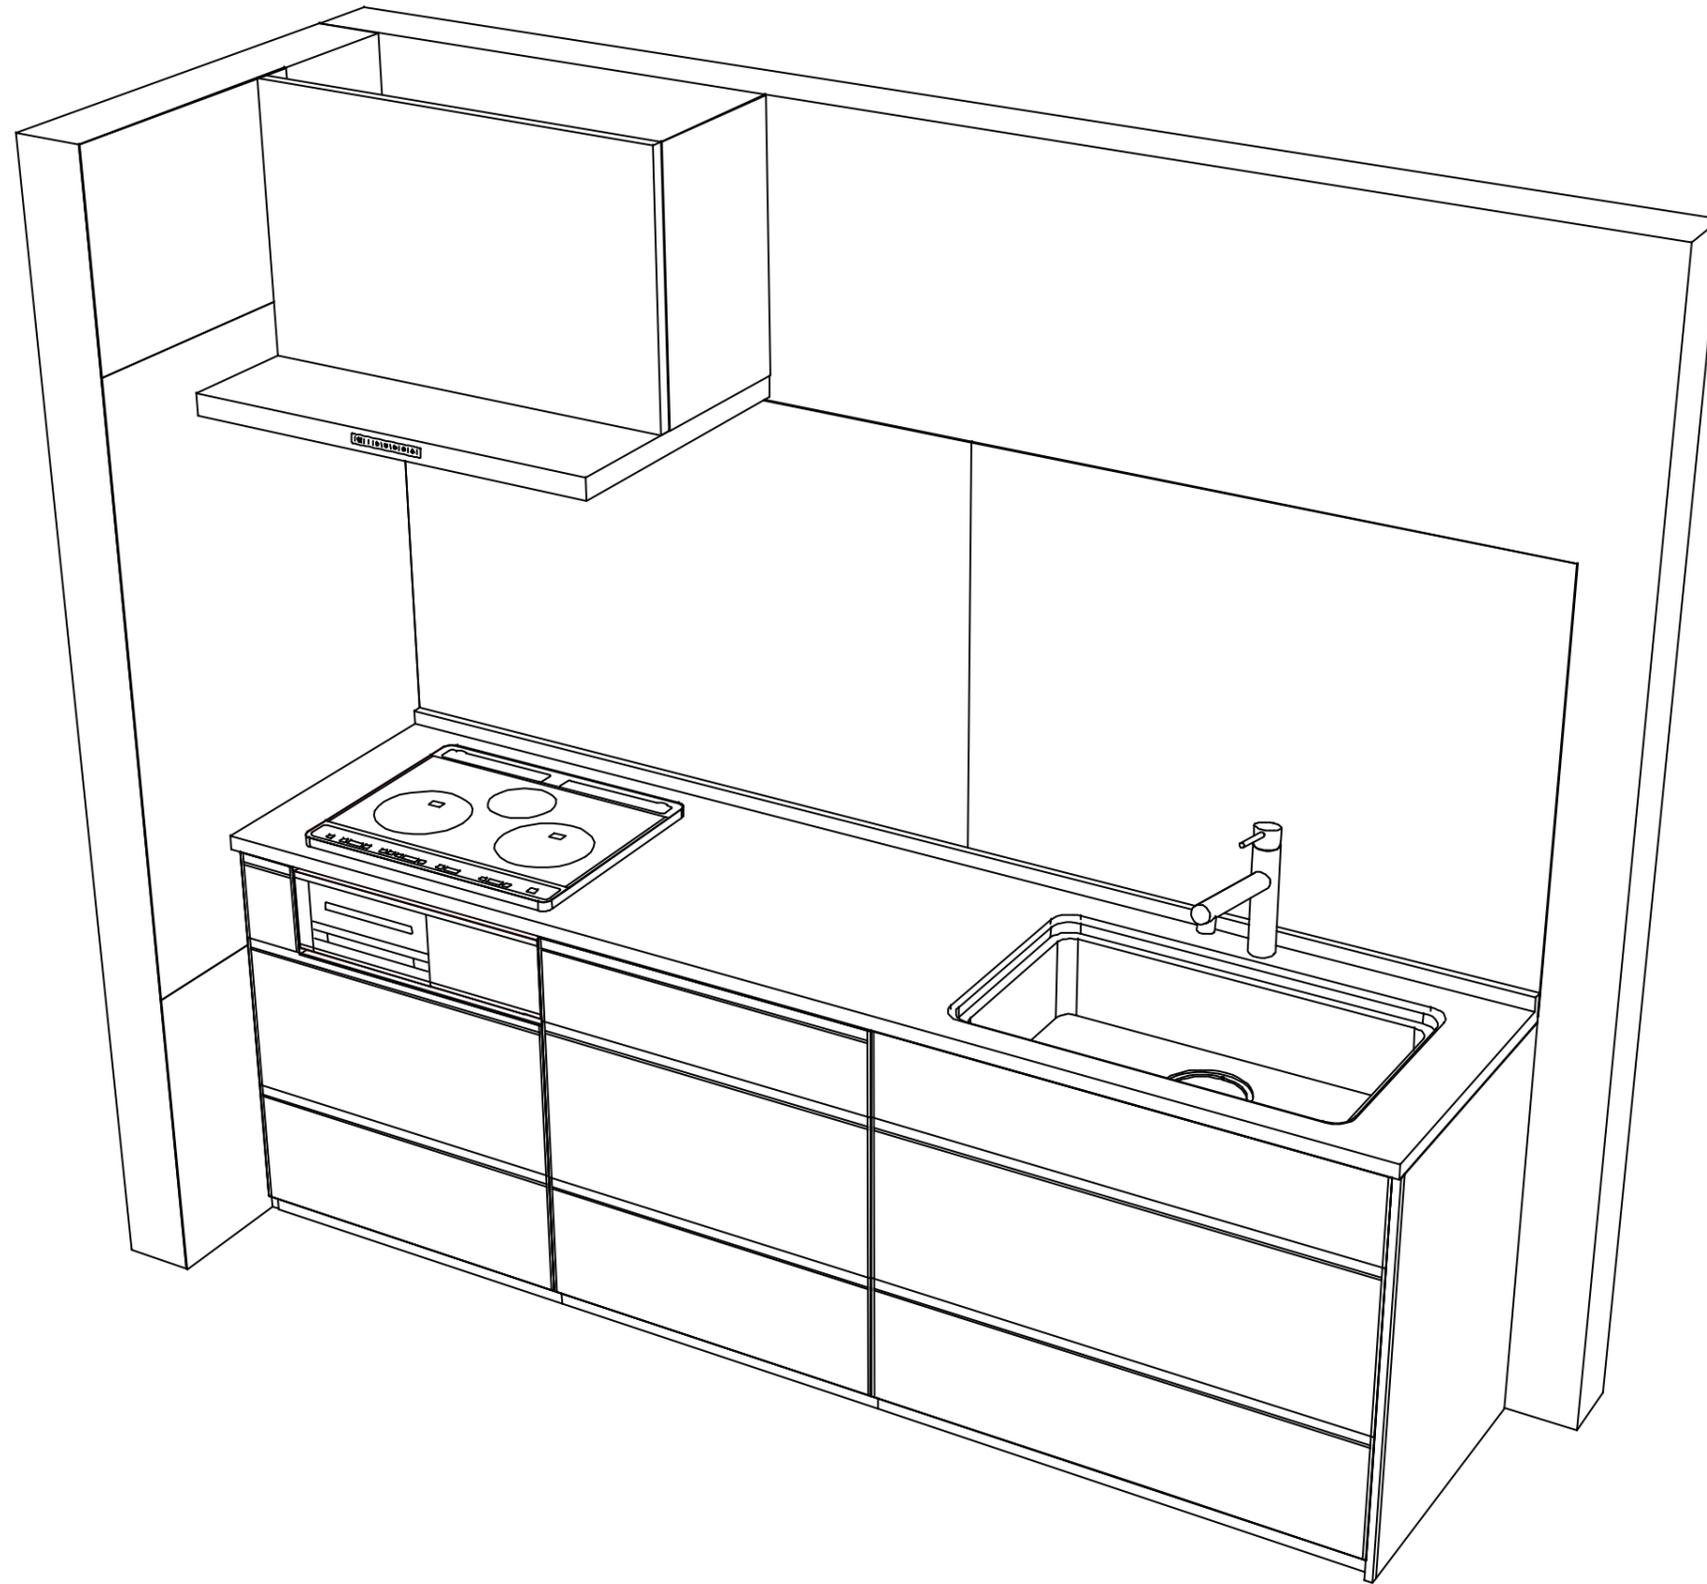

Takara standard
 タカラスタンダード株式会社

現場名称： 長野-佐久平SR SK10様邸
 現場番号： C2781327
 佐久平営業所

ホーローシステムキッチン Treasia トレーシア
 プラン番号： 2612B-2311-0129T
 担当営業 :

姿図 2 縮尺： 1 / 30
 作成日： 2023年11月20日
 担当アドバイザー：

縮尺：A3サイズ等倍