# ホーローシステムキッチン 御見積書

御名前	北海道−中央SR SK1	様		
業者		<del></del>	作成日 プラン番号	2024年8月1日 1200B-2311-0235T
商品名	LEMURE レミュー		現場番号	C3862906

(税込¥3,820,850)

¥259,500 (税込 ¥285,450)

() 内の価格は税込価格<税率10%>を表示しています。

タカラスタンダード株式会社 ◆札幌中央ショールーム 札幌市中央区北3条東11丁目338番地 苗穂ヒラクスEAST 1階

ページ

TEL 011-219-1611 / FAX 011-219-1614 ◆北海道支店 販売一課

TEL 011-862-6111 / FAX 011-862-6183

担当営業 担当アドバイザー プラン作成者 保坂

◆ 備考

又、給水・給湯・ガス・ダクト・電気等の接続工事は含まれておりません。 ◆ 御見積仕様

商品

御見積金額

***	
《キッチン》	
キッチン本体サイズ	アイランド対面プラン(ワイドタイプ)
	262cm
天板高さ	90cm
扉カラー	スポルテット゛ビ゛ーチ・引手フ゛ロンス゛
キャビネットカラー	フ゛ラック
引手タイプ	レール引手タイプ
ワークトップ材質	アクリル人造大理石(ハイグレード)
カラー	シックイベージュ
水栓	ハンドシャワー水栓
食器洗い乾燥機	シンク横設置間口45cmタイプ
加熱機器	IHヒーター
レンジ機器	なし
ガス種	13A

¥3.473.500

商品御見積金額には商品組付費は含まれておりません。 商品組付費には配送・搬入・商品組付等の費用を含んでいます。

商品組付費は現場の状況により変動する事があります。

《参考》 別途 商品組付費

《周辺収納》	
周辺扉カラー	スポルテット゛ビ゛ーチ・引手フ゛ロンス゛
周辺キャビネットカラー	ブラック
キッチンパネル	なし
周辺引手タイプ	レール引手タイプ゜
カウンター材質	アクリル人造大理石(ハイグレード)
カラー	シックイベージュ

◆ 御確認事項

現場番号 C3862906	プラン番号	1200B-2311-0235T	作成日	2024/8/1
---------------	-------	------------------	-----	----------

# 御見積明細 キッチン

削 NO	商品名	仕様	品番	数量	単価	金額
1	人造大理石ワークトップ(ハイグレード・薄型)	家事らくシンク(ク゚レー)	Z=Mウ255N TAL -G	1	488,000	488,000
2	シンクキャビネット	足元スライド、うちにもホーロートレイ、コンセント	F-RNVM105WL0(L1SGNQ	1	293,500	293,500
3	食器洗い乾燥機	引出し式(ブラック色)、深型	EW-45RD1BMT	1	157,000	157,000
	食器洗い乾燥機用前面パネル	扉同色	P-DWM45LD (1S N	1	21,500	21,500
4	調理台キャビネット	食洗設置用(深型)、足元スライド用	F-WDVY045 -0(L1SGNQ	1	59,000	59,000
5	調理台キャビネット	足元スライド(3段引出、インナーケース、インナースライド)	F-TGVM030T-0(L1SGNQ	1	159,000	159,000
6	コンロ用キャビネット	足元スライド	F-KTVM075GR0(L1SGNQ	1	160,000	160,000
7	水栓	タッチレスハンドシャワー水栓、ブラック	KM6071ECM5TKC	1	130,000	130,000
8	電気加熱機器	IHヒーター両面焼き(プラック色)	HTB-TS8TNKF	1	252,000	252,000
9	オイルガード	クリアタイプ	コンロマエスクリーンG	1	7,500	7,500
	シンクカ゛ート゛、オイルカ゛ート゛用金具	金具ブラック	シンクマエスクリーンカナク <sup>*</sup> (K)	1	6,500	6,500
10	引戸レールセット	フラット対面・マルチ収納対面用、ブロンズ	レールTMM255(G)	1	35,500	35,500
	引戸本体	マルチ収納対面用、扉同色	t+h*TMM128L(L1SG)	1	58,000	58,000
	引戸本体	マルチ収納対面用、扉同色	L+F*TMM128R(L1SG)	1	58,000	58,000
	引戸収納	フラット対面用、台輪ブラック	TMM(U)-++t-128-0B	2	18,000	36,000
	【ベースキャビネット小計】			16		1,921,500
11	レンジフード(本体)	シロッコファン	FUSC-3ADN	1	62,500	62,500
	レンジフード(フード)	ブラック	01/04 00077401/(4)			
			CVRA-902TFADN(K)	1	86,500	86,500
	レンジフード(ダクトカバー)	ブラック	DK80A-CVRA(K)	1	86,500 35,000	86,500 35,000
			· · · · · · · · · · · · · · · · · · ·	-	,	
12	レンジフード(ダクトカバー)	ブラック	DK80A-CVRA(K)	1	35,000	35,000
	レンジフード(ダクトカバー) レンジフード別売部品	ブラック	DK80A-CVRA(K) CVRAカナク <sup>*</sup> セットA	1	35,000 9,000	35,000 9,000
13	レンジフード(ダクトカバー) レンジフード別売部品 リモコン	ブラック レンジ フート 取付金具	DK80A-CVRA(K) CVRAカナケ セットA RHリモコン-2	1 1 1	35,000 9,000 2,000	35,000 9,000 2,000
13 14	レンジフード(ダクトカバー) レンジフード別売部品 リモコン エンドパネル	ブラック レンジ・フート・取付金具 ワイト・対面(薄天板)・フル引戸収納(薄天板)用	DK80A-CVRA(K) CVRAカナケ セットA RHリモコン-2 EP-TMU-90 (L1SG)	1 1 1 2	35,000 9,000 2,000 62,500	35,000 9,000 2,000 125,000
13 14 15	レンジフード(ダクトカバー) レンジフード別売部品 リモコン エンドパネル 間仕切り名人(デラックスタイプ)	ブラック レンジフート <sup>*</sup> 取付金具 ワイト <sup>*</sup> 対面(薄天板)・フル引戸収納(薄天板)用 ABタイプ、間口9cm用	DK80A-CVRA(K) CVRAカナク <sup>*</sup> セットA RHリモコン-2 EP-TMU-90 (L1SG) MGマシ <sup>*</sup> キリAB090-520	1 1 1 2 1	35,000 9,000 2,000 62,500 6,500	35,000 9,000 2,000 125,000 6,500
13 14 15 16	レンジフード(ダクトカバー) レンジフード別売部品 リモコン エンドパネル 間仕切り名人(デラックスタイプ) 間仕切り名人(デラックスタイプ)	ブラック レンジフード取付金具 ワイド対面(薄天板)・フル引戸収納(薄天板)用 ABタイプ、間口9cm用 ASタイプ	DK80A-CVRA(K) CVRAカナク・セットA RHリモコン-2 EP-TMU-90 (L1SG) MGマシ・キリAB090-520 MGマシ・キリAS240-320	1 1 1 2 1 2	35,000 9,000 2,000 62,500 6,500 5,000	35,000 9,000 2,000 125,000 6,500 10,000
13 14 15 16 17	レンジフード(ダクトカバー) レンジフード別売部品 リモコン エンドパネル 間仕切り名人(デラックスタイプ) 間仕切り名人(デラックスタイプ) 間仕切り名人(デラックスタイプ)	ブラック レンジ・フート <sup>*</sup> 取付金具 ワイト <sup>*</sup> 対面(薄天板)・フル引戸収納(薄天板)用 ABタイプ、間口9cm用 ASタイプ ASタイプ	DK80A-CVRA(K) CVRAカナケ セットA RHリモコン-2 EP-TMU-90 (L1SG) MGマジ キリAB090-520 MGマジ キリAS240-320 MGマジ キリAS240-370	1 1 1 2 1 2 2 2	35,000 9,000 2,000 62,500 6,500 5,000	35,000 9,000 2,000 125,000 6,500 10,000
13 14 15 16 17 18	レンジフード(ダクトカバー) レンジフード別売部品 リモコン エンドパネル 間仕切り名人(デラックスタイプ) 間仕切り名人(デラックスタイプ) 間仕切り名人(デラックスタイプ) 間仕切り名人(デラックスタイプ)	ブラック レンジフート <sup>*</sup> 取付金具 ワハ <sup>*</sup> 対面(薄天板)・フル引戸収納(薄天板)用 ABタイプ、間口9cm用 ASタイプ ASタイプ	DK80A-CVRA(K) CVRAカナケ*セットA RHリモコン-2 EP-TMU-90 (L1SG) MGマシ*キリAB090-520 MGマシ*キリAS240-320 MGマシ*キリAS240-370 MGマシ*キリAS240-420	1 1 1 2 1 2 2 2 2	35,000 9,000 2,000 62,500 6,500 5,000 5,000	35,000 9,000 2,000 125,000 6,500 10,000 10,000
13 14 15 16 17 18	レンジフード(ダクトカバー) レンジフード別売部品 リモコン エンドパネル 間仕切り名人(デラックスタイプ) 間仕切り名人(デラックスタイプ) 間仕切り名人(デラックスタイプ) 間仕切り名人(デラックスタイプ) 間仕切り名人(デラックスタイプ)	ブラック レンジプート <sup>*</sup> 取付金具 ワイト <sup>*</sup> 対面(薄天板)・フル引戸収納(薄天板)用 ABタイプ、間口9cm用 ASタイプ ASタイプ ASタイプ	DK80A-CVRA(K) CVRAカナク・セットA RHリモコン-2 EP-TMU-90 (L1SG) MGマシ・キリAB090-520 MGマシ・キリAS240-320 MGマシ・キリAS240-370 MGマシ・キリAS240-420 MGマシ・キリAS240-520	1 1 1 2 1 2 2 2 2 2	35,000 9,000 2,000 62,500 6,500 5,000 5,000 5,000	35,000 9,000 2,000 125,000 6,500 10,000 10,000 5,000
13 14 15 16 17 18 19 20	レンジフード(ダクトカバー) レンジフード別売部品 リモコン エンドパネル 間仕切り名人(デラックスタイプ) 間仕切り名人(デラックスタイプ) 間仕切り名人(デラックスタイプ) 間仕切り名人(デラックスタイプ) 間仕切り名人(デラックスタイプ) 間仕切り名人(デラックスタイプ) なくせるホーローボックス	ブラック レンジ・フート・取付金具 ワイト・対面(薄天板)・フル引戸収納(薄天板)用 ABタイプ、間口9cm用 ASタイプ ASタイプ ASタイプ ASタイプ BID75cm用	DK80A-CVRA(K) CVRAカナケ・セットA RHリモコン-2 EP-TMU-90 (L1SG) MGマジ・キリAB090-520 MGマジ・キリAS240-320 MGマジ・キリAS240-370 MGマジ・キリAS240-420 MGマジ・キリAS240-520 トピ・ラウラHS-75N	1 1 1 2 1 2 2 2 2 2 1	35,000 9,000 2,000 62,500 6,500 5,000 5,000 5,000 7,000	35,000 9,000 2,000 125,000 6,500 10,000 10,000 5,000 7,000

様

現場番号	C3862906	プラン番号	1200B-2311-0235T	作成日	2024/8/1
------	----------	-------	------------------	-----	----------

# 御見積明細 キッチン

NO	商品名	仕様	品番	数量	単価	金額
23	水切りプレート	家事らくシンク用	ミス゛キリフ゜レートVAE	1	6,000	6,000
24	前台輪カバー		P-DC105 -5(K)	1	4,000	4,000
25	前台輪カバー		P-DC075 -5(K)	2	3,500	7,000
26	施工部材		シリコン(ブ・ラック)	1	1,000	1,000
27	施工部材		シリコン(グ・レー)	1	1,000	1,000
	キッチン合計			41		¥2,327,500

# 御見積明細 周辺収納

NO	商品名	仕様	品番	数量	単価	金額
28	調理台キャビネット	奥行45cm、ハイカウンター、開き扉(4段内引出)タイプ	F-HKTL090 -5(L1SGNQ	1	196,500	196,500
29	調理台キャビネット	スタイリッシュタイプ、ハイカウンター、開き扉(ゴミ箱スペース付)	F-HMTL075 -5(L1SGNQ	1	126,000	126,000
30	トールユニット上台	奥行45cm、食品庫用、耐震ラッチ付	O-UJ L045 RP(L1SGNQ	1	142,000	142,000
31	トールユニット上台	奥行45cm、開き扉タイプ、耐震ラッチ付	O-UF L045 LP(L1SGNQ	1	70,500	70,500
32	トールユニット下台	奥行45cm、開き扉(4段内引出)タイプ	O-DKTL045 L5(L1SGNQ	1	133,500	133,500
33	トールユニット下台	奥行45cm、開き扉(4段内引出)タイプ	O-DKTL045 R5(L1SGNQ	1	133,500	133,500
34	カウンターユニット用カウンター	奥行45cm、人造大理石(ハイグレード)、シックイベージュ	C-=P165N3 (Z)-G	1	109,500	109,500
35	エンドパネル	スタイリッシュタイプ。用	EP-OUF (L1SGN	4	24,500	98,000
36	エンドパネル	奥行45cmハイカウンター用	EP-NIG-85 (L1SGN	4	23,000	92,000
37	間仕切り名人(デラックスタイプ)	APタイプ、内引出用	MGマジキリAP030-310U	11	2,500	27,500
38	間仕切り名人(デラックスタイプ)	ASタイプ、内引出用	MGマジキリAS240-310U	3	5,000	15,000
39	施工部材		シリコン(グレー)	2	1,000	2,000
	周辺収納合計			31		¥1,146,000

商品総合計 72 ¥3,473,500

※ 御見積明細の価格には消費税は含まれておりません。別途消費税が必要となります。

# 《参考》 別途 商品組付費


キッチン商品組付費


¥259,500(税込¥285,450)

※ 商品組付費は現場の状況により変動する事があります。 又、給水・給湯・ガス・ダクト・電気等の接続工事は含まれておりません。

()内の価格は税込価格<税率10%>を表示しています。

- ・天井高さ、吊戸棚・レンジフード取付高さを ご確認ください。
- ・《 》内寸法は参考寸法です。
- ・ハイグレード人大・クォーツ天板の場合、 実際の天板高さは+2mmになります。
- ■表示記号について
- ・KP:キッチンパネル
- ▽:設置基準線

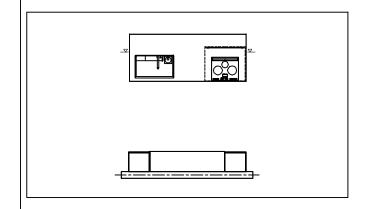


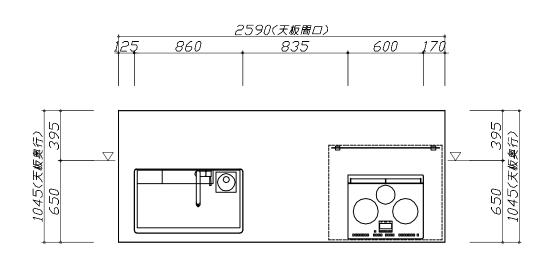



Takara standard
タカラスタンダード株式会社


<b>現場名称:</b> 北海道-中央SR SK1様邸	ホーローシステムキッチン LEMURE レミュー	姿図 1   <b>縮 尺: 1 / 30</b>
現場番号: C3862906	プラン番号: 1200B-2311-0235T	作成日: 2024年8月1日
札幌中央ショールーム	担当営業 :	担当アドバイザー:

- ・天井高さ、吊戸棚・レンジフード取付高さを ご確認ください。
- ・《 》内寸法は参考寸法です。
- ・ハイグレード人大・クォーツ天板の場合、 実際の天板高さは+2mmになります。
- ■表示記号について
  - ・KP:キッチンパネル
- ▽:設置基準線

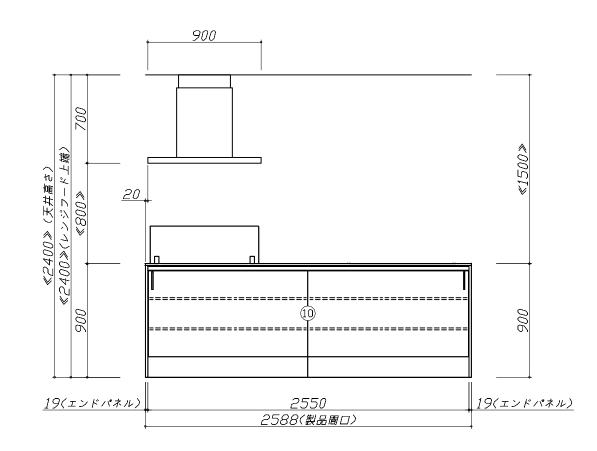

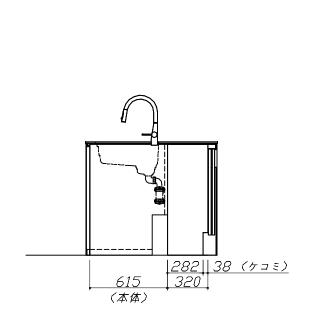

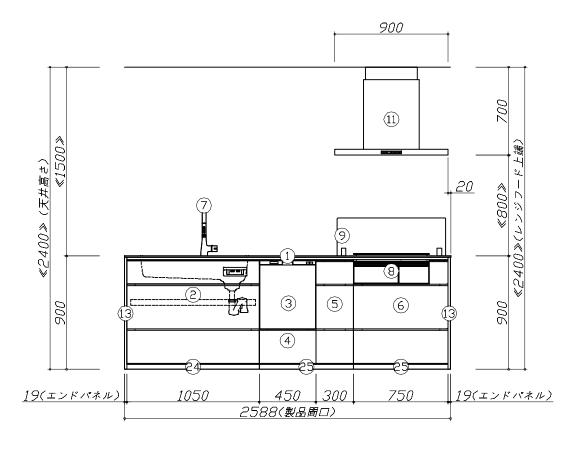

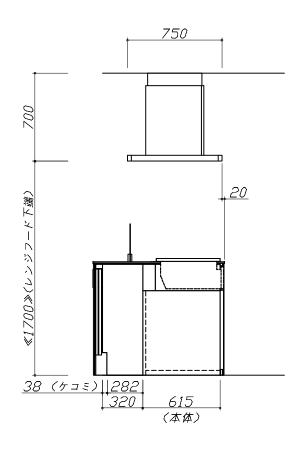



Takara standard タカラスタンダード株式会社


現場名称:北海道-中央SR SK1様邸ホーローシステムキッチン LEMURE レミュー 姿図 2縮 尺: 1 / 30現場番号:C3862906プラン番号:1200B-2311-0235T作成日:2024年8月1日札幌中央ショールーム担当営業 :担当アドバイザー:




- ・天井高さ、吊戸棚・レンジフード取付高さを ご確認ください。
- ・≪ ≫内寸法は参考寸法です。
- ・ハイグレード人大・クォーツ天板の場合、 実際の天板高さは+2mmになります。
- ■表示記号について
- ・KP:キッチンパネル
- ▽:設置基準線

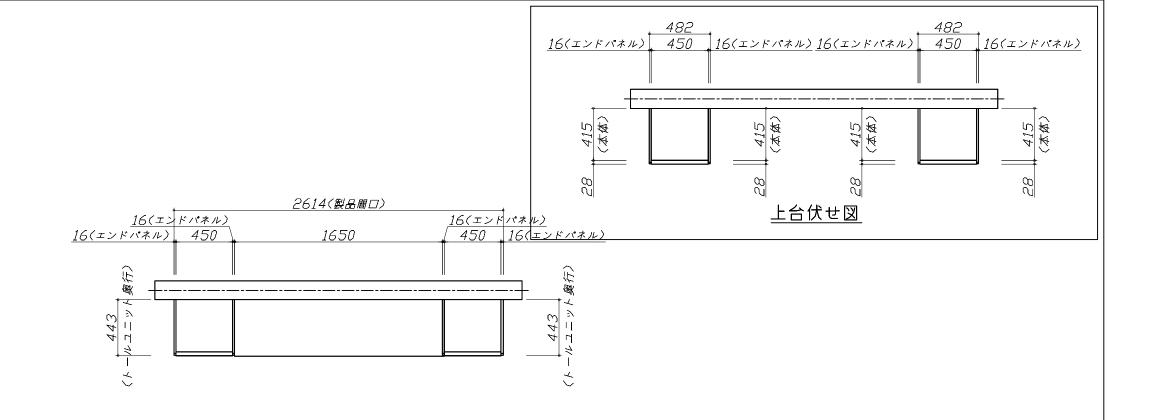

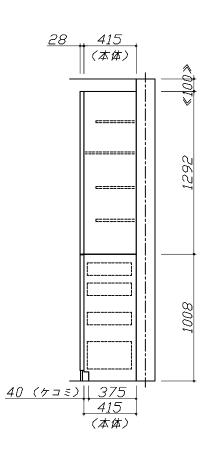


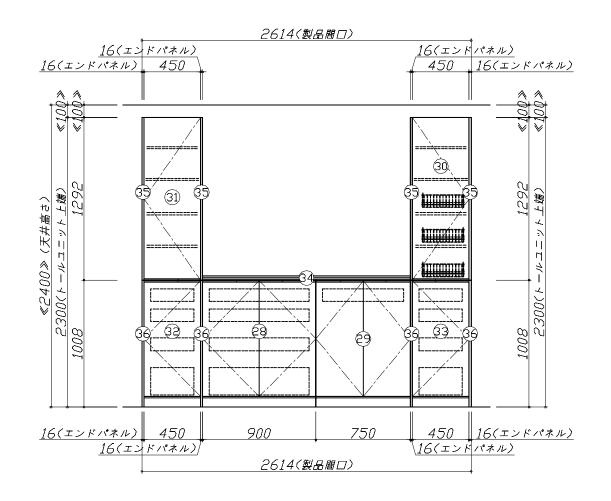

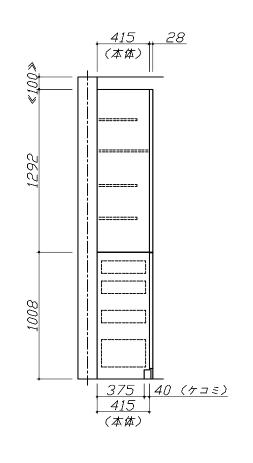

Taka	ra stan	dard
タカラ	スタンダード株	式会社

札幌中央ショールーム	担当営業 :	担当アドバイザー:	
現場番号: C3862906	プラン番号: 1200B-2311-0235T	作成日: 2024年8月1日	
<b>現場名称:</b> 北海道-中央SR SK1様邸	ホーローシステムキッチン LEMURE レミュー	姿図 3 <b>縮 尺: 1 / 30</b>	

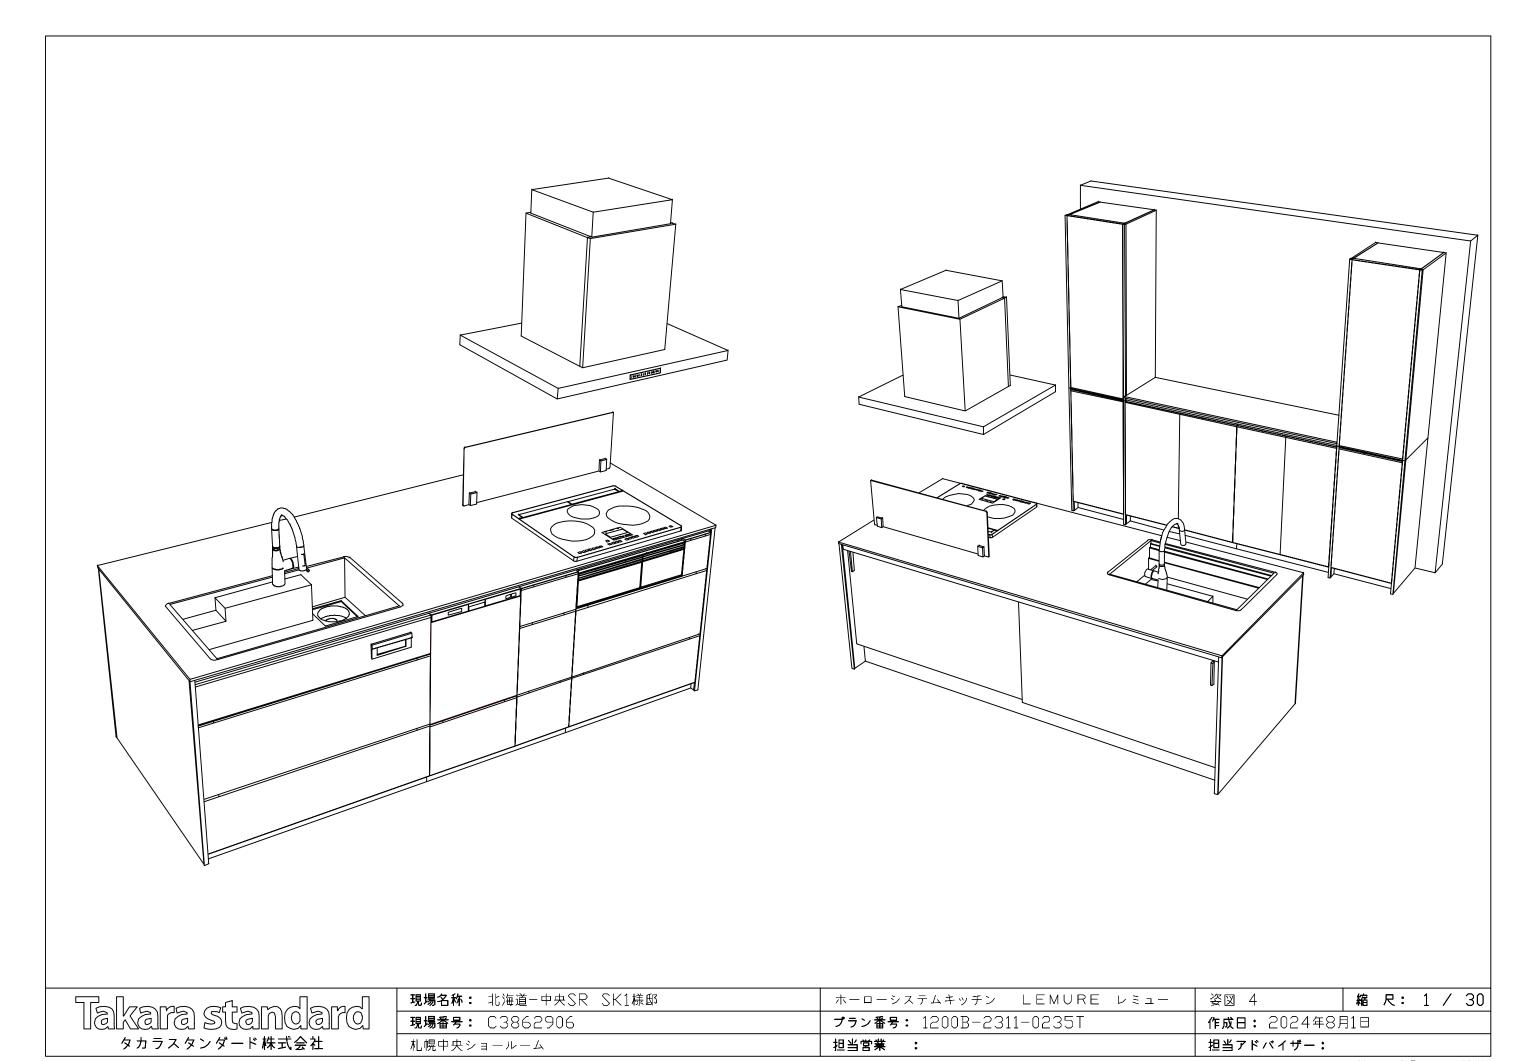

縮尺:A3サイズ等倍

#### ■商品仕様概要

	商品シリーズ	ホーローシステムキッチン LEMURE レミュー
	タイプ	足元スライドタイプ
	扉カラー	スボルテッドビーチ・引手プロンズ
	引手種類	ν-씨引手947°
	7 t m/r = 0	7/ランド対面プラン(ワイドタイプ)
商品仕様	│天板形状・間口 │	262cm
	奥行	65 c m
	天板高さ	90 on
	キッチンパネル	-
	キッチンパネルカラー	-
	見切り・エッジ材	-

■商品仕様書(キャ	ッチン側)				
88		仕様			備考
	材質	アクリル人造大理石	色	シックイベージュ	
	シンク	アクリル人造大理石シンク (家事らく)	色	グレー	
		-			
天板		ξχ*#IJフ*レートVAE			
	部品	-			
		₹\$T\$VAE			
		₹aウリプレート▽AE			
	本体	ホーロー製	色	ブラック	
	底板	ホーロー製			※一部木製を使用する箇所あり
	引出し	ホーロー製			※一部木製を使用する箇所あり
下台	レール・丁番	ソフトクローズレール			
	加口/振举\	引出用サイドカバー、かくせるホーローボッ	クス		
	部品(標準)	-			
	部品(オプション)	ホーローインナーケース(左設置)・ホーロー	インナー	-スライド、うちにもホーロー	トレイ
	水栓1	KM6071ECM5TKC			
	水栓2	-			
ᆒᄲᄱᄷᄱᅑ	食器洗い乾燥機	EW-45RD1BMT	色	ブラック	125V-15A・アース付コンセント
設備仕様(下台) 	加熱機器(本体)	HTB-TS8TNKF	色	ブラック	250V-30A (単相200Vコンセント
	加熱機器(トッププレート)	ガラストップ	色	ブラック	
	加熱機器(レンジ)	-			
	本体	-			
吊戸棚	耐震ラッチ	-			
	部品	-			
	品名	CVRA-902TFADN(K)	色	ブラック	125V-15A (2芯コンセント)
	ファン仕様	シロッコファン(排気タイプ)			
		-			
レンジフード	*P [	-			
	部品	-			
		CVRAnth'tylA、RHUtuz-2			
	照明ユニット	-			
=1#1#11.	アイラック	-			
設備仕様(上台) 	電動昇降吊戸棚	-			
	昇降棚	-			
		ホーロー製	色	スポルテッドビーチ	
	1185	-		1	
エンドパネル	材質	-			
		_			
 天井幕板	品名	_			

#### ■商品仕様書 (周辺収納側)

品目		仕様		備考
	周辺扉カラー	スボルテッドビーチ・引手ブロンズ		
周辺仕様	周辺引手タイプ	<b>レール引手タイプ</b>		
	キッチンパネル	なし		
	本体	木製	色 ブラック	
	底板	木製		
	引出し	ホーロー製		
トールユニット	レール	ソフトクローズレール		
	丁番	標準		
	耐震ラッチ	有		
	部品	棚板		
	本体	-		
+43.4	<b></b>	-		
カウンターユニット	レール	-		
	丁番	-		
<b>中毒顺体</b>	本体	-		
家電収納	部品	-		
周辺カウンター	材質	アクリル人造大理石(ハイグレード)	色 シックイベージュ	
	本体	-		
吊戸棚	耐震ラッチ	-		
	部品	-		
設備仕様 (上台)	仕様(上台) アイラック -			
- \ . 1% ./# II	11 55	ホーロー製	色 スポルテッドビーチ	
エンドパネル	材質	-		
天井幕板	品名	-		

Takara standard
タカラスタンダード株式会社

札幌中央ショールーム	担当営業	担当アドバイザー:	
現場番号: C3862906	プラン番号: 1200B-2311-0235T	作成日: 2024年8月1日	
<b>現場名称:</b> 北海道-中央SR SK1様邸	ホーローシステムキッチン LEMURE レミュー	仕様表 <b>縮 尺:</b> 1 / 30	


# 基本工事区分について


本説明書は、キッチンの本体組立・設置と関連工事〔建設工事〕である 大工工事、電気工事、 ガス配管工事、管工事〔給排水〕などと区別して説明しています。

建設工事は関連する法令・規定に従って法的有資格者による工事が必要になります。

流通業者様からの発注で下請けとして本体の「取付・設置」を行う場合は、建設工事部分と キッチン本体「取付・設置」を区別して行ってください。

設置前工事、設置後工事の一部でも含む場合は、建設工事となります。

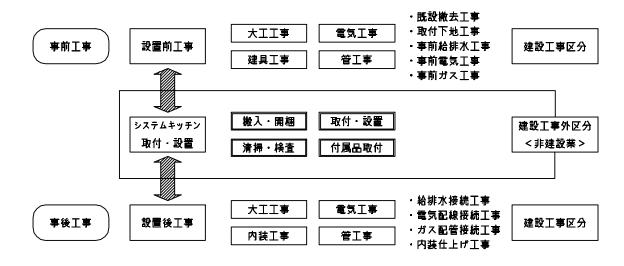

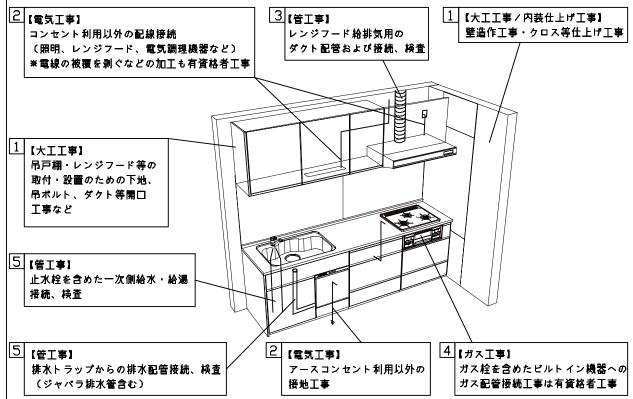

#### ■システムキッチン 工事区分

参考:キッチン・バス工業会『工事区分ガイドライン』

					設工	#	建設]	[事外	, / - ・・ハエネム『エテ匹/J / -   / -   / -							
工事区分	部位(図)	業種区分	作業名称(区分)	大工工事	管工事	電気工事	設備・ガス機器設置	キッチン取付	作業内容							
			外壁の開口工事	0	0				レンジフードのダクト用の建築壁の穴あけ工事							
			建築壁の下地処理工事	0					ウォールキャビネット等の取付のための壁下地処理工事							
	1	大工	幕板取付壁下地処理工事	0					天井・壁等の幕板等取付のための下地処理工事							
	3	管	アンカー、吊ポルト工事	0					<b>吊戸棚、レンジフード等のアンカー、吊ボルト工事</b>							
			換気機器用ダクトの関連工事		0	0			建築物の事前ダクト配管等の工事							
			キッチンパネル下地処理工事	0					キッチンパネルを貼るための建築壁の下地処理工事							
			レンジフードの電気工事			0			建築の屋内配線と配線器具(コンセント)工事							
設置前工事			IH調理機器の電気工事			0			Ⅰ 日調理機器専用の200 V の事前電気工事							
	2	電気	ウォールキャピネット部分の電気工事			0			照明器具等の電気工事							
			電動昇降吊戸棚の電気工事			0			電動昇降吊戸棚の専用電源・アース工事							
			食器洗い乾燥機の電源・アース工事			0			食器洗い乾燥機の専用電源・アース工事							
	4	ガス	ガス調理機器のガス配管工事		0				ガス調理機器用の事前ガス配管工事							
	5		排水配管の立上げ工事		0				キッチン排水用の所定位置への排水配管立上げ工事							
		]     管 	給水・給湯配管の立上げ工事		0				キッチン専用の所定位置への給水給湯配管立上げ工事							
			食器洗い乾燥機の給排水配管工事		0				食器洗い乾燥機用の専用給水(給湯)・排水配管事前工事							
			キッチンパネルの取付 【注記 1】						製品を加工して建築下地へ取付							
			製品間のシリコン充填 【注記 2】						製品間の隙間を仕上げる処理作業							
			レンジフードの取付 【注記 1】						本体及び化粧パネルを取付ける作業							
			ウォールキャビネットの取付						ウォールキャビネットを取付ける作業							
システムキッチン						建設工事	電動昇降吊戸棚の取付						電動昇降吊戸棚を取付ける作業			
本体取付・設置 		外区分	ベースキャビネット・ワークトップの取付						ベースキャピネット・ワークトップの組立・調整して設置する作業							
										排水部品の組立 【注記 3】						排水部品とシンクの組立
			水栓類の組立・ワークトップへの取付 【注記 1】						水栓、浄水器同梱部材の組立(ワークトップへの取付)							
			ビルトイン機器の取付 【注記 1】						ビルトイン機器のキッチン本体への組込作業							
			試運転・完成検査 【注記 4】						完成後の試運転、性能確認検査							
			ウォールキャピネット照明器具工事			0			事前配線の電源線と照明器具の接続、検査							
	2	電気	電気配線器具の取付			0			スイッチ、コンセント等の電気配線工事							
	3	管	レンジフードとダクト接続工事		0				建築ダクトとレンジフードの接続、検査							
設置後工事	<u> </u>		その他電化機器の工事			0			電化機器と電源線、アースの接続工事							
	4	ガス	ガス調理機器のガス配管接続工事						ガス調理機器とガス栓との接続工事(資格要)							
			給水・給湯配管と水栓の接続工事		0				給水・給湯の一次側と水栓の接続、検査							
	5		給水・給湯配管とオプション機器の接続工事		0				オプション機器と一次側給排水の接続、検査							
			建築側排水配管への接続工事		0				キッチン排水配管と建築側排水配管の接続、検査							

- ※【注記 1】原則、現場支給製品は支給側で取付実施とする
- ※【注記 2】当社製品間のみ実施する場合が多い。但し、現場により打合せにて作業範囲を決定する場合がある
- ※【注記 3】給排水配管の仕様や状況により、排水部品の組立作業範囲を打合せにて決定する
- ☀【注記 4】製品の完成検査、試運転は、工事完成後に行う場合が多い。但し、原則、商品取付完了時に検査、試運転が可能な範囲のみキッチン設置者が実施する

Takara standard タカラスタンダード株式会社

<b>現場名称:</b> 北海道-中央SR SK1様邸	ホーローシステムキッチン LEMURE レミュー	工事区分表   <b>縮 尺:</b> 1 / 30
現場番号: C3862906	プラン番号: 1200B-2311-0235T	作成日: 2024年8月1日
札幌中央ショールーム	担当営業:	担当アドバイザー:

- ・天井高さ、吊戸棚・レンジフード取付高さを ご確認ください。
- ・≪ ≫内寸法は参考寸法です。

#### ■設備図の見方、表示記号について

- ・寸法はキッチンパネル厚みとクリア寸法を 含んでいません。
- ・KP:キッチンパネル
- · ▽:設置基準線

# ■吊ボルト取付注意事項

・吊ボルトの取付は建築工事と なります。

#### ◎吊ボルト必要部材

・必要部材は建築側用意と なります。


#### <1台あたり必要数量>

- 10 のに 2 配き	· W.E.	
製品高さ(mm)	600~900	500、510 550
M10~M12 ナット	28 <b>@</b>	28個
M10~M12 ワッシャー	24個	20個
M10〜M12 スプリング ワッシャー	12 <b>6</b>	12個

**※**ポルト、ナット、ワッシャーのサイズは 統一してください。

### 吊ボルト 取付参考図

A寸法 = 天井面からの −425

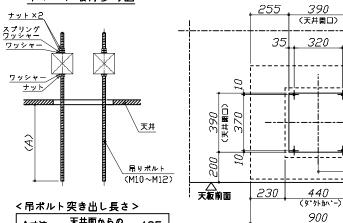

■必ずお読みください

255 レンジフード | 日ボルト金具位置

△天板ェル、

460 (\$'\$\thin'-) 750 (7-1\\*\#\\*

20

450

230

(フード本体)

- 1)以下の工事・部材は別途ご用意ください。
  - ・周囲躯体、仕上げ、取付用下地工事
  - ・ダクト工事、壁面開口、屋外化粧カバー取付等
  - ・給排水配管、電気配線、ガス配管及び接続工事
- 2)本体の取付以外の関連工事は法的有資格者による 工事が必要になります。
- ・大工工事、電気工事、ガス配管工事、管工事、建具工事等

750

255

吊りボルト固定棋

天井補強**桟** 60×60以上

<u> 吊りボルト</u>


20


390 <u>吊りボルト</u> (天井第ロン (M10~M12)

90×90以上耐荷重200kg/本以上

吊りボルトピッチ 370

- 3)キッチンパネルを設置する壁面下地は
- プラスターボード仕上げでお願いします。

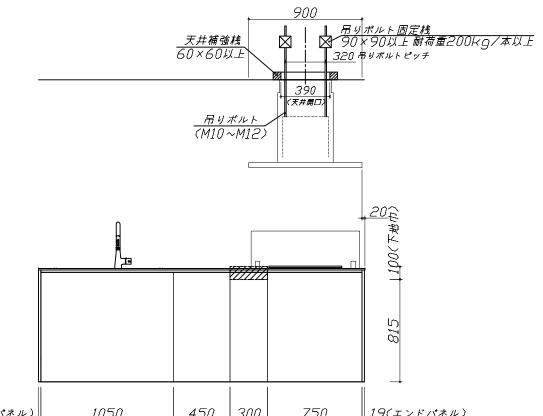

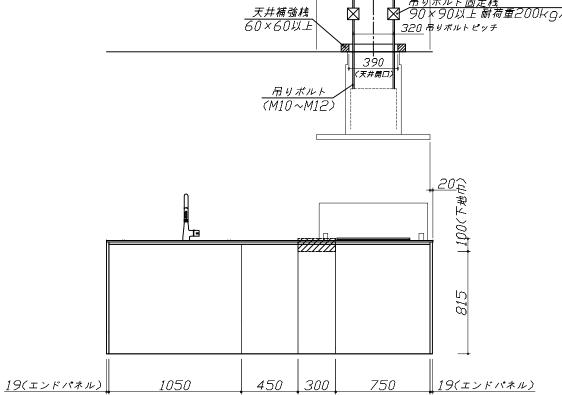

D

固定下地位置

固定下地位置

固定下地位置

Takara stan タカラスタンダード株式会社

<b>現場名称:</b> 北海道-中央SR SK1様邸	ホーローシステムキッチン LEMURE レミュー	下地図 1 縮 尺: 1 / 30
現場番号: C3862906	プラン番号: 1200B-2311-0235T	作成日: 2024年8月1日
札幌中央ショールーム	担当営業 :	担当アドバイザー:


- ・天井高さ、吊戸棚・レンジフード取付高さを ご確認ください。
- ・≪ ≫内寸法は参考寸法です。


#### ■設備図の見方、表示記号について


- ・寸法はキッチンパネル厚みとクリア寸法を 含んでいません。
- ・KP:キッチンパネル
- ▽:設置基準線

#### ■必ずお読みください

- |1)以下の工事・部材は別途ご用意ください。
  - ・周囲躯体、仕上げ、取付用下地工事
  - ・ダクト工事、壁面開口、屋外化粧カバー取付等
- ・給排水配管、電気配線、ガス配管及び接続工事
- 2)本体の取付以外の関連工事は法的有資格者による 工事が必要になります。
- ・大工工事、電気工事、ガス配管工事、管工事、建具工事等
- 3)キッチンパネルを設置する壁面下地は
  - プラスターボード仕上げでお願いします。

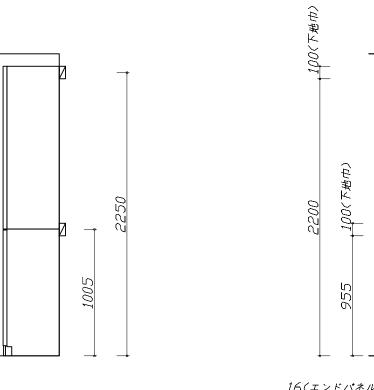

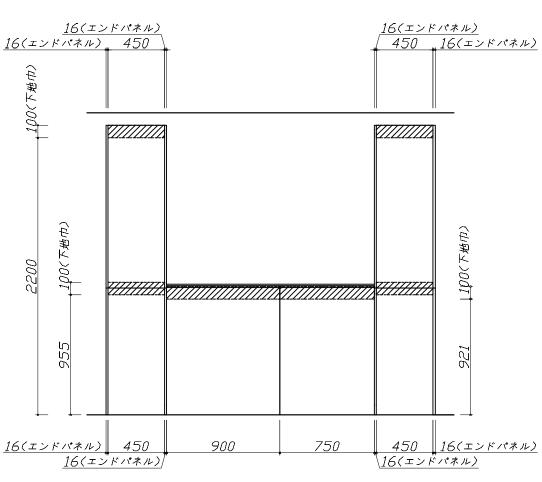

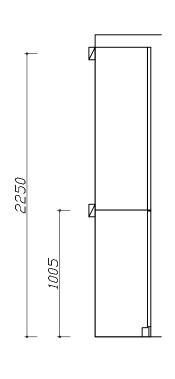

固定下地位置

固定下地位置

固定下地位置

Takara standard 9カラスタンダード株式会社


<b>現場名称:</b> 北海道-中央SR SK1様邸	ホーローシステムキッチン LEMURE レミュー	下地図 2 縮 尺: 1 / 30		
現場番号: C3862906	プラン番号: 1200B-2311-0235T	作成日: 2024年8月1日		
札幌中央ショールーム	担当営業 :	担当アドバイザー:		

- ・天井高さ、吊戸棚・レンジフード取付高さを ご確認ください。
- ・≪ ≫内寸法は参考寸法です。
- ■設備図の見方、表示記号について
- ・寸法はキッチンパネル厚みとクリア寸法を 含んでいません。
- ・KP:キッチンパネル
- · ▽:設置基準線

### ■設備記号

— Q. M.	180 7		
記号	記号の意味	記号	記号の意味
Ø	給水位置	$\oplus$	コンセント位置
Ø	給湯位置	<b>⊕</b> E	7-ス付コンセント位置
<b>Ø</b>	排水位置	€ET	7-スターミナル付コンセント位置
<u> </u>	ガス配管位置	و	電源取出位置
<u> </u>	電源位置		

\_\_\_\_\_\_:点検口

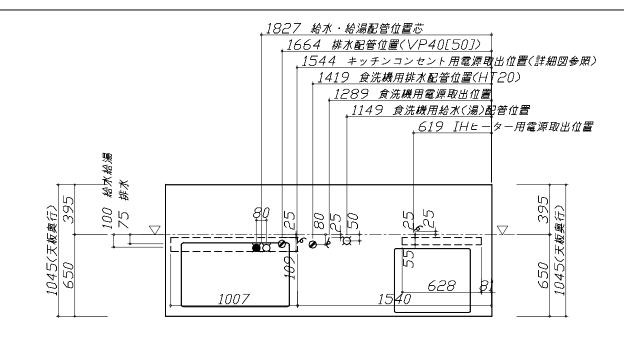



#### ■必ずお読みください


- |1)以下の工事・部材は別途ご用意ください。
  - ・周囲躯体、仕上げ、取付用下地工事
  - ・ダクト工事、壁面開口、屋外化粧カバー取付等
  - ・給排水配管、電気配線、ガス配管及び接続工事
- 2)本体の取付以外の関連工事は法的有資格者による 工事が必要になります。
- ・大工工事、電気工事、ガス配管工事、管工事、建具工事等

#### ■機器類電源詳細

1	レンジフード用電源	15A-125∨ E付埋込コンセント	€E	
		消費電力145W		
2	IHt-ター用電源	30A-250∨ 単相200∨コンセント	g	
		消費電力5800W		
3	食洗機用電源	15A-125V E付埋込コンセント	g	
4	キッチンコンセント用電源	15A-100∨ 消費電力1500₩	g	

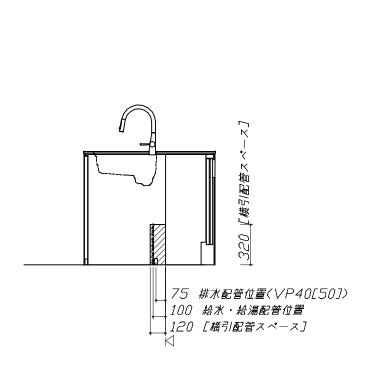

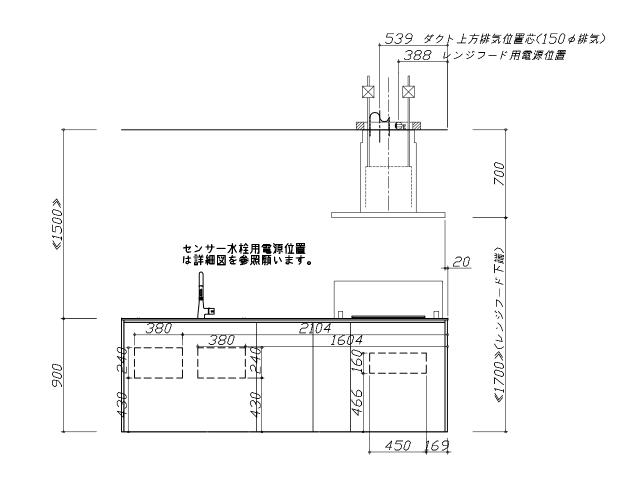

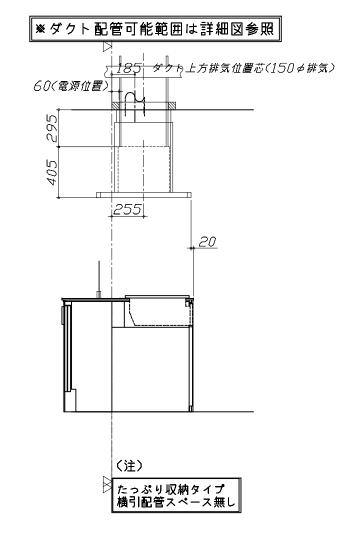


Takar	a stan	dard
タカラ	スタンダード株:	式会社

<b>現場名称:</b> 北海道-中央SR SK1様邸	ホーローシステムキッチン LEMURE レミュー	設備図 1 <b>縮 尺: 1 / 30</b>	
現場番号: C3862906	プラン番号: 1200B-2311-0235T	作成日: 2024年8月1日	
札幌中央ショールーム	担当営業 :	担当アドバイザー:	


- ・天井高さ、吊戸棚・レンジフード取付高さを ご確認ください。
- ・≪ ≫内寸法は参考寸法です。


### ■設備図の見方、表示記号について


- ・寸法はキッチンパネル厚みとクリア寸法を 含んでいません。
- ・KP:キッチンパネル
- ▽:設置基準線

 


- |1)以下の工事・部材は別途ご用意ください。
  - ・周囲躯体、仕上げ、取付用下地工事
- ・ダクト工事、壁面開口、屋外化粧カバー取付等
- ・給排水配管、電気配線、ガス配管及び接続工事
- 2)本体の取付以外の関連工事は法的有資格者による
- 工事が必要になります。
- ・大工工事、電気工事、ガス配管工事、管工事、建具工事等

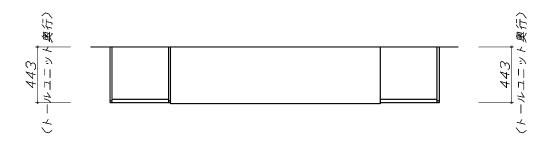

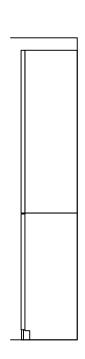


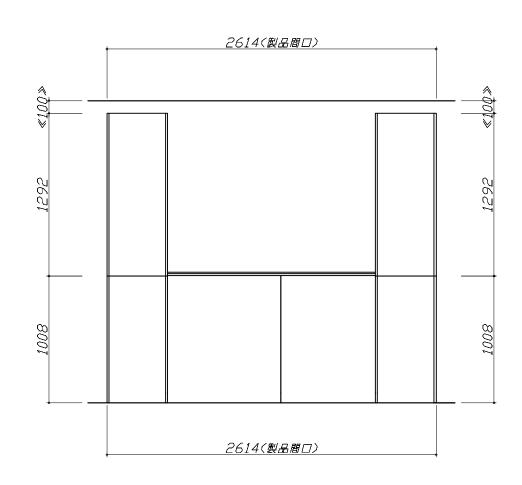

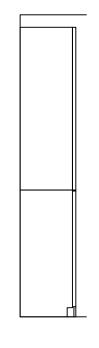

Takara standard
タカラスタンダード株式会社

現場名称: 北海道-中央SR SK1様邸	ホーローシステムキッチン LEMURE レミュー	設備図 2   縮 尺: 1 / 30
現場番号: C3862906	プラン番号: 1200B-2311-0235T	作成日: 2024年8月1日
札幌中央ショールーム	担当営業 :	担当アドバイザー:

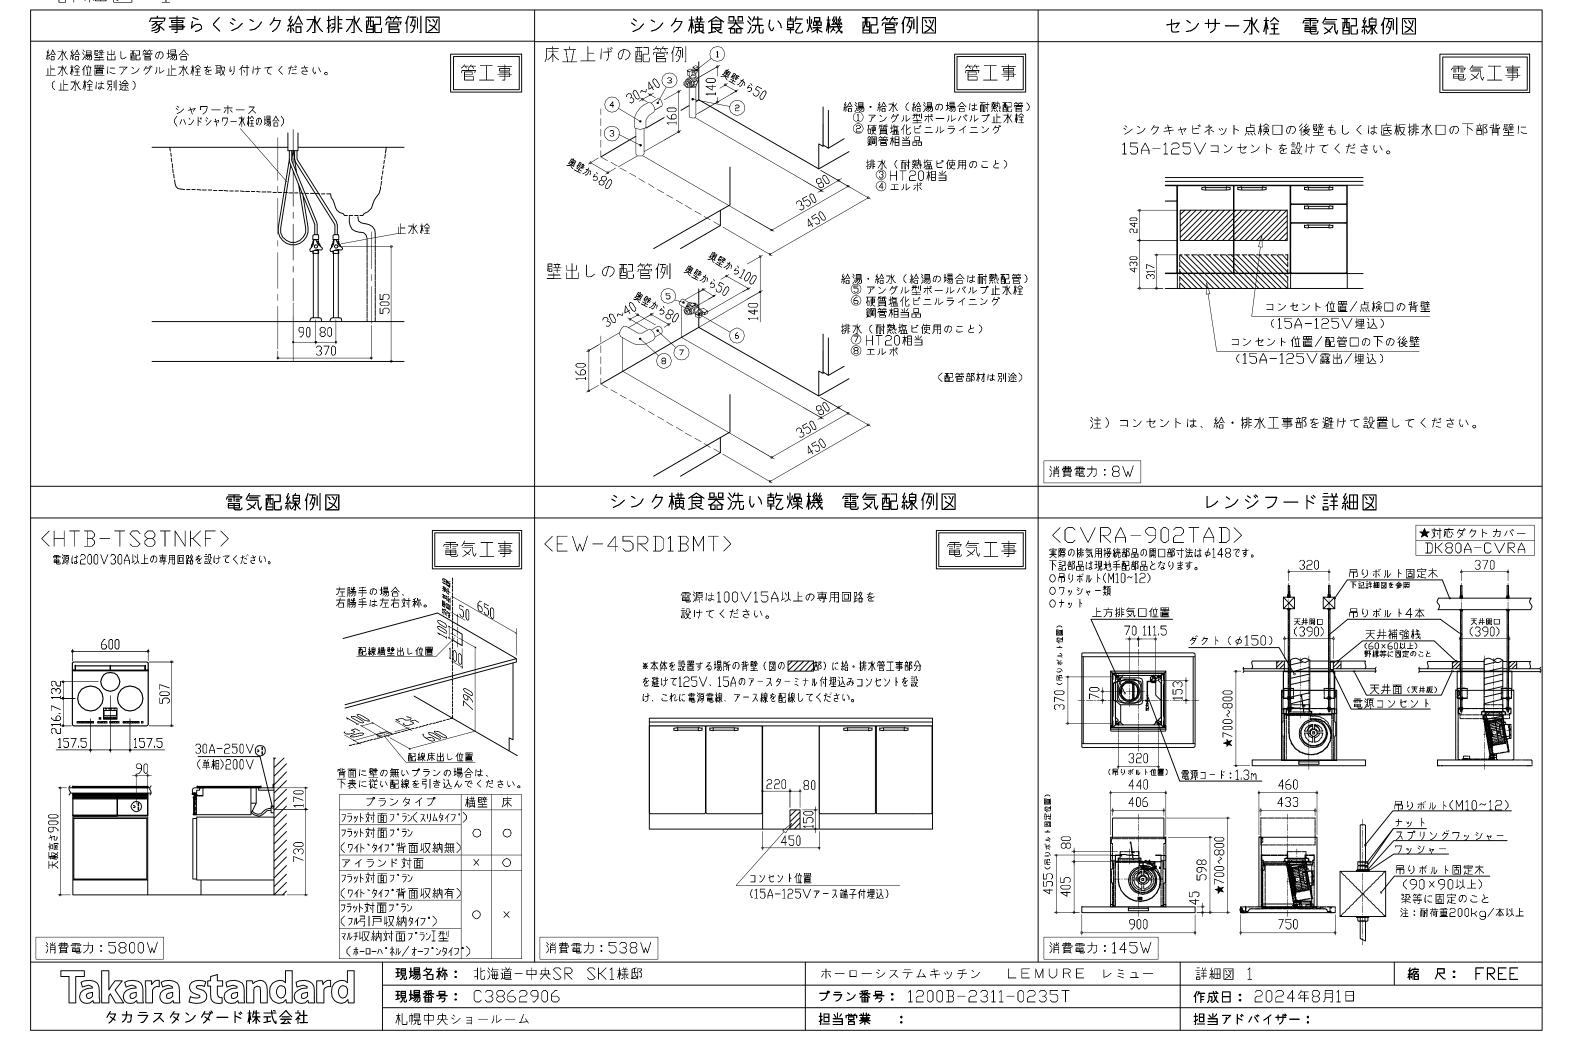

# <詳細図 2>

横引配管有効寸法 詳細図	キャビネット引出寸法 詳級	1 図	ャビネット引出寸法 詳細図	
【調理キャビネット】	【シンクキャビネット】		【コンロキャビネット】	
標準タイプ (足元スライド/スライド共通) 650 0 *横引配管スペースなし	418 650 (天板奥行) 418 650 (天板奥行)		383 650 (天板奥行) 518 650 (天板奥行)	
横引配管有効寸法 詳細図 【調理キャビネット】	キャビネット引出寸法 詳細【調理キャビネット】		チンコンセント用電源取出位置/セントのある側になります。(図の場合はキャビ右側)	
〈深型タイプ>			電源は100V15A以上の専用回路を 設けてください。	電気工事
シンク横食洗キャビネット 650 006 006	518 650 (天板奥行)	キャビネット   配置基準位置   エンド(		長さ <b>1</b> 2100mm
100	518 650 (天板奥行)	→ (その場合	ソセントは通常「コンロキャビ側」に付きます。 、電源取出し位置も「コンロキャビ側」になります。) 水管位置と重なるケースがあります。設備図と併せて確認の上、取じださい。	出位置の範囲内で
現場名称: 北海道-中 現場番号: C38629	央SR SK1様邸 ホーローシ	ステムキッチン LEMURE レミュー	詳細図 2 縮り	₹: FREE
11211/21/21/21/21/01/0121/01	20.5	10000 0011 0000		
(     ( ) ( )   (	<del>1</del> 06   プラン番号	: 1200B-2311-0235T	作成日: 2024年8月1日	