

ホーローシステムキッチン 御見積書

御名前 福岡-佐世保SR SK1 様

業者 様

商品名 Treasia トレーシア

作成日 2025年2月21日
プラン番号 2128L-2502-0279T
現場番号 C2724340

タカラスタANDARD株式会社
◆佐世保営業所
長崎県佐世保市卸本町1-156
TEL 092-431-5864 / FAX 0956-32-3121

◆佐世保ショールーム
TEL 0956-34-3491 / FAX 0956-33-6930

商品
御見積金額 **¥1,526,000 (税込 ¥1,678,600)**

()内の価格は税込価格<税率10%>を表示しています。

《参考》別途 商品組付費 **¥135,000 (税込 ¥148,500)**

- ※ 商品御見積金額には商品組付費は含まれておりません。
- ※ 商品組付費には配送・搬入・商品組付等の費用を含んでいます。
- ※ 商品組付費は現場の状況により変動する事があります。
又、給水・給湯・ガス・ダクト・電気等の接続工事は含まれておりません。

◆ 御見積仕様 ★ 御見積のカラー表示は参考です。最終発注時には必ず御確認下さい。

《キッチン》

奥行	奥行65cm
キッチン本体サイズ	I型255cm
天板高さ	85cm
扉カラー	スタックグレー・シルバー
キッチンパネル	HDタイプ:チェホストーンライト
引手タイプ	ハンドル引手タイプ
ワークトップ材質	アクリル人造大理石
カラー	モデルートココア
水栓	ハンドシャワー水栓
食器洗い乾燥機	シンク下設置間口45cmタイプ
加熱機器	IHヒーター
レンジ機器	なし
ガス種	LPG
周波数	60Hz

◆ 御確認事項

担当営業	担当アドバイザー	プラン作成者
		松尾

◆ 備考

御名前 福岡-佐世保SR SK1

様

現場番号	C2724340	プラン番号	2128L-2502-0279T	作成日	2025/2/21
------	----------	-------	------------------	-----	-----------

御見積明細 キッチン

★ 御見積のカラー表示は参考です。最終発注時には必ず御確認下さい。

NO	商品名	仕様	品番	数量	単価	金額
1	人造大理石ワークトップ	家事らくシンク(パージュ)	UQ1255 TARU	1	233,000	233,000
2	シンクキャビネット	スライド・シンク下食洗、うちにもホーロートレイ	F-RRXR120UR5(VVFG)	1	121,500	121,500
3	食器洗い乾燥機	引出し式(シルバー色)	EW-45R2SMT	1	111,000	111,000
4	食器洗い乾燥機用前面パネル	扉同色	P-DWM45VL5(VFV)-1	1	16,500	16,500
5	調理台キャビネット	足元スライド(3段引出し)・たっぷりホーローキャビネット	F-TFVR060-5(VVFG)	1	101,000	101,000
6	コンロ用キャビネット	足元スライド・たっぷりホーローキャビネット、ミキリ対応	F-KTVR075JL5(VVFG)	1	104,500	104,500
7	水栓	タッチレスハンドシャワー水栓	KM6111ETK	1	90,000	90,000
8	電気加熱機器	IHヒーター両面焼き(シルバー色)	HTB-TS8TNSF	1	252,000	252,000
【ベースキャビネット小計】				8		1,029,500
9	アルカリ整水器		TJS-AL19	1	124,000	124,000
10	ウォールキャビネット	大型不燃吊戸	W-M A165FL (VVVF-D)	1	63,500	63,500
11	レンジフード(本体)	シロッコファン、ステンレス、加熱機器連動	VRAS-E902ADRN	1	126,500	126,500
	レンジフード用前面パネル	扉同色	VZP-90-655HN(VF)	1	9,000	9,000
12	リモコン		RHリモコン-2	1	2,000	2,000
13	エンドパネル	奥行65cmキャビネット用	EP-XN-85 (VVVD)	1	11,500	11,500
14	エンドパネル	ウォールキャビネット、電動昇降、VUSVDS用	EP-WM (VVVD)	1	8,500	8,500
15	前台輪カバー		P-DC120 -5(W)	1	4,000	4,000
16	前台輪カバー		P-DC073 -5(W)	1	3,500	3,500
17	前台輪カバー		P-DC060 -5(W)	1	3,500	3,500
18	調理プレート	家事らくシンク用	チョウリプレートVAE	1	6,000	6,000
19	まな板	家事らくシンク用	マナイタVAE	1	8,500	8,500
20	まな板立て	家事らくシンク用	マナイタVAE	1	2,500	2,500
21	水切り	家事らくシンク用	ミズキリVAE	1	9,000	9,000
22	水切りネット	家事らくシンク用	ミズキリネットVAE	1	4,500	4,500
23	水切りプレート	家事らくシンク用	ミズキリプレートVAE	1	6,000	6,000
24	間仕切り名人	Hタイプ、間口45・60cm用	MGマジキリJ HC 1(N)	1	3,400	3,400
25	間仕切り名人	Tタイプ、間口45・60cm用	MGマジキリP TL 1	3	3,900	11,700
26	かくせるホーローボックス	間口60cm用	トビウラHS- 60N	1	6,000	6,000
27	かくせるホーローボックス	間口73cm用	トビウラHS- 73N	1	7,000	7,000
28	水栓取付棧		スイセントリツケサンT	1		
29	施工部材		シリコン(ホワイト2)	1	1,000	1,000

御名前 福岡-佐世保SR SK1 様

現場番号	C2724340	プラン番号	2128L-2502-0279T	作成日	2025/2/21
------	----------	-------	------------------	-----	-----------

御見積明細 キッチン

★ 御見積のカラー表示は参考です。最終発注時には必ず御確認下さい。

NO	商品名	仕様	品番	数量	単価	金額
30	施工部材		シリコン(アンバー)	1	1,000	1,000
キッチン合計				33		¥1,452,100

御見積明細 キッチンパネル

NO	商品名	仕様	品番	数量	単価	金額
1	ホーローキッチンパネルHDタイプ	フロントパネル135、チェッポストーンライト	PZFN-135 (QPG)	2	17,500	35,000
2	ホーローキッチンパネルHDタイプ	サイドパネル、チェッポストーンライト	PZS-90 (QPG)	1	30,400	30,400
3	パネル施工キット	シリコン色(グレー)	パネルセコウキットS(G)-1	1	5,700	5,700
4	KP用エッジセット	樹脂製、グレー	KPエッジセットJ (PG)-2	1	2,800	2,800
キッチンパネル合計				5		¥73,900

商品総合計	38	¥1,526,000
-------	----	------------

※ 御見積明細の価格には消費税は含まれておりません。別途消費税が必要となります。

《参考》別途 商品組付費





キッチン商品組付費 ¥98,000 (税込 ¥107,800)

キッチンパネル商品組付費 ¥37,000 (税込 ¥40,700)

※ 商品組付費は現場の状況により変動する事があります。又、給水・給湯・ガス・ダクト・電気等の接続工事は含まれておりません。

()内の価格は税込価格<税率10%>を表示しています。

■必ずご確認ください。
 ・天井高さ、吊戸棚・レンジフード取付高さをご確認ください。
 ・《 》内寸法は参考寸法です。
 ■表示記号について
 ・KP：キッチンパネル

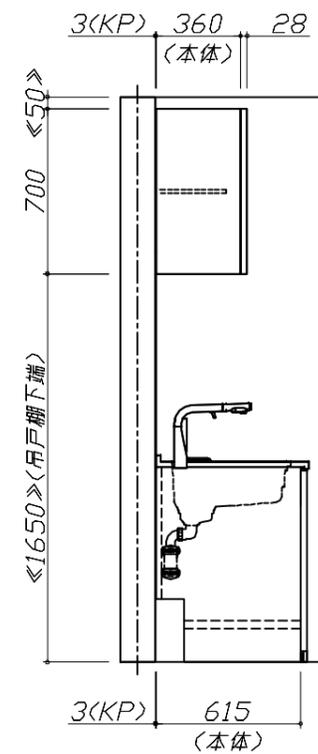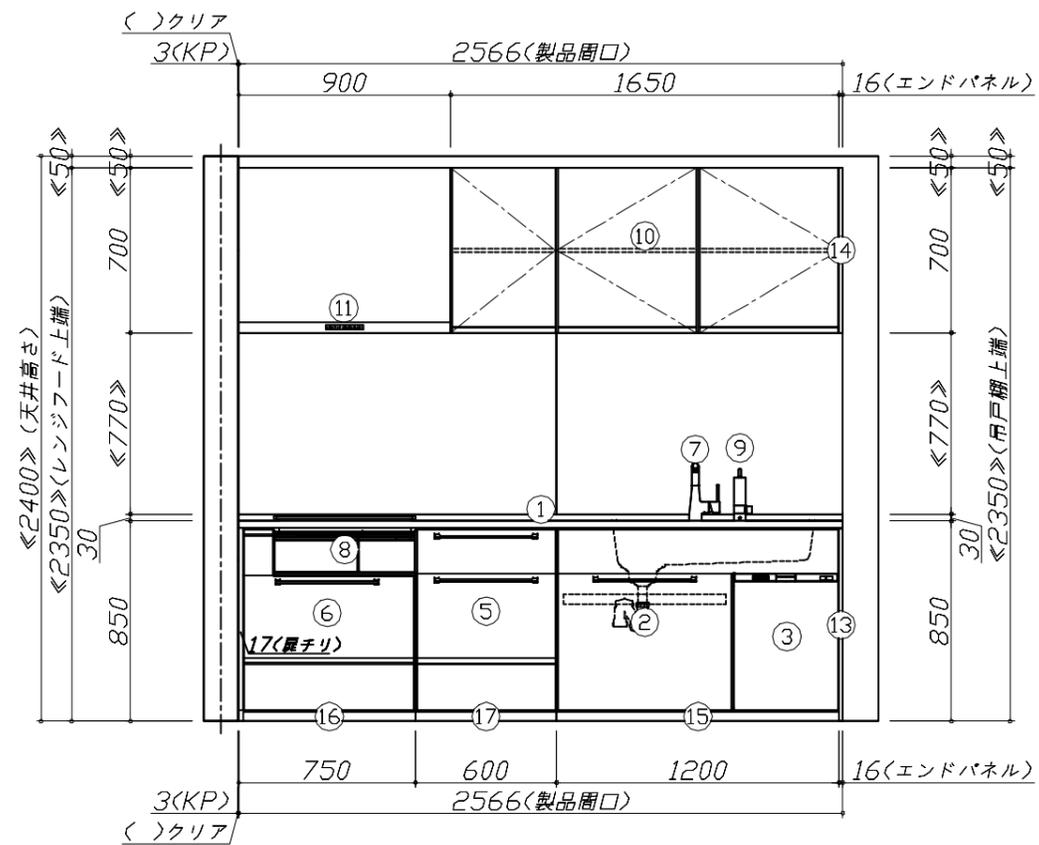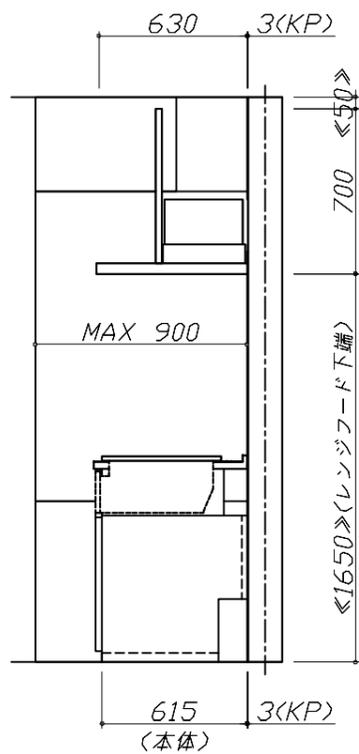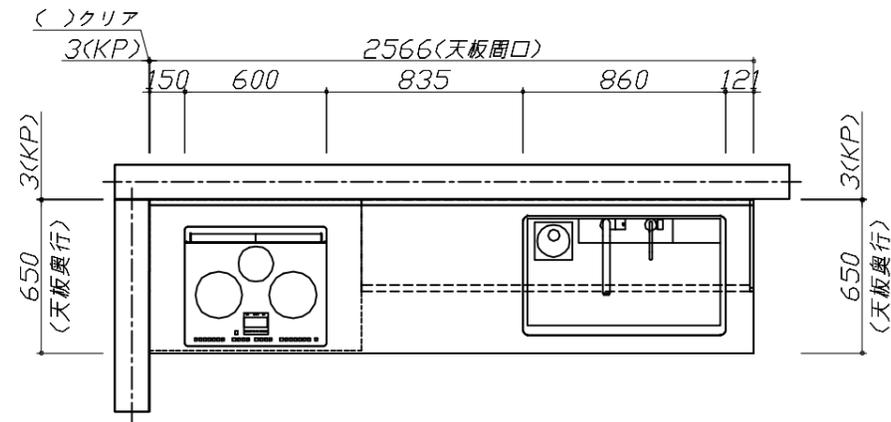


Takara standard
 タカラスタンダード株式会社

現場名称： 福岡-佐世保SR SK1様邸
 現場番号： C2724340
 佐世保営業所

ホーローシステムキッチン Treasia トレーシア
 プラン番号： 2128L-2502-0279T
 担当営業：

姿図 1 縮尺： 1 / 30
 作成日： 2025年2月21日
 担当アドバイザー：

縮尺：A3サイズ等倍

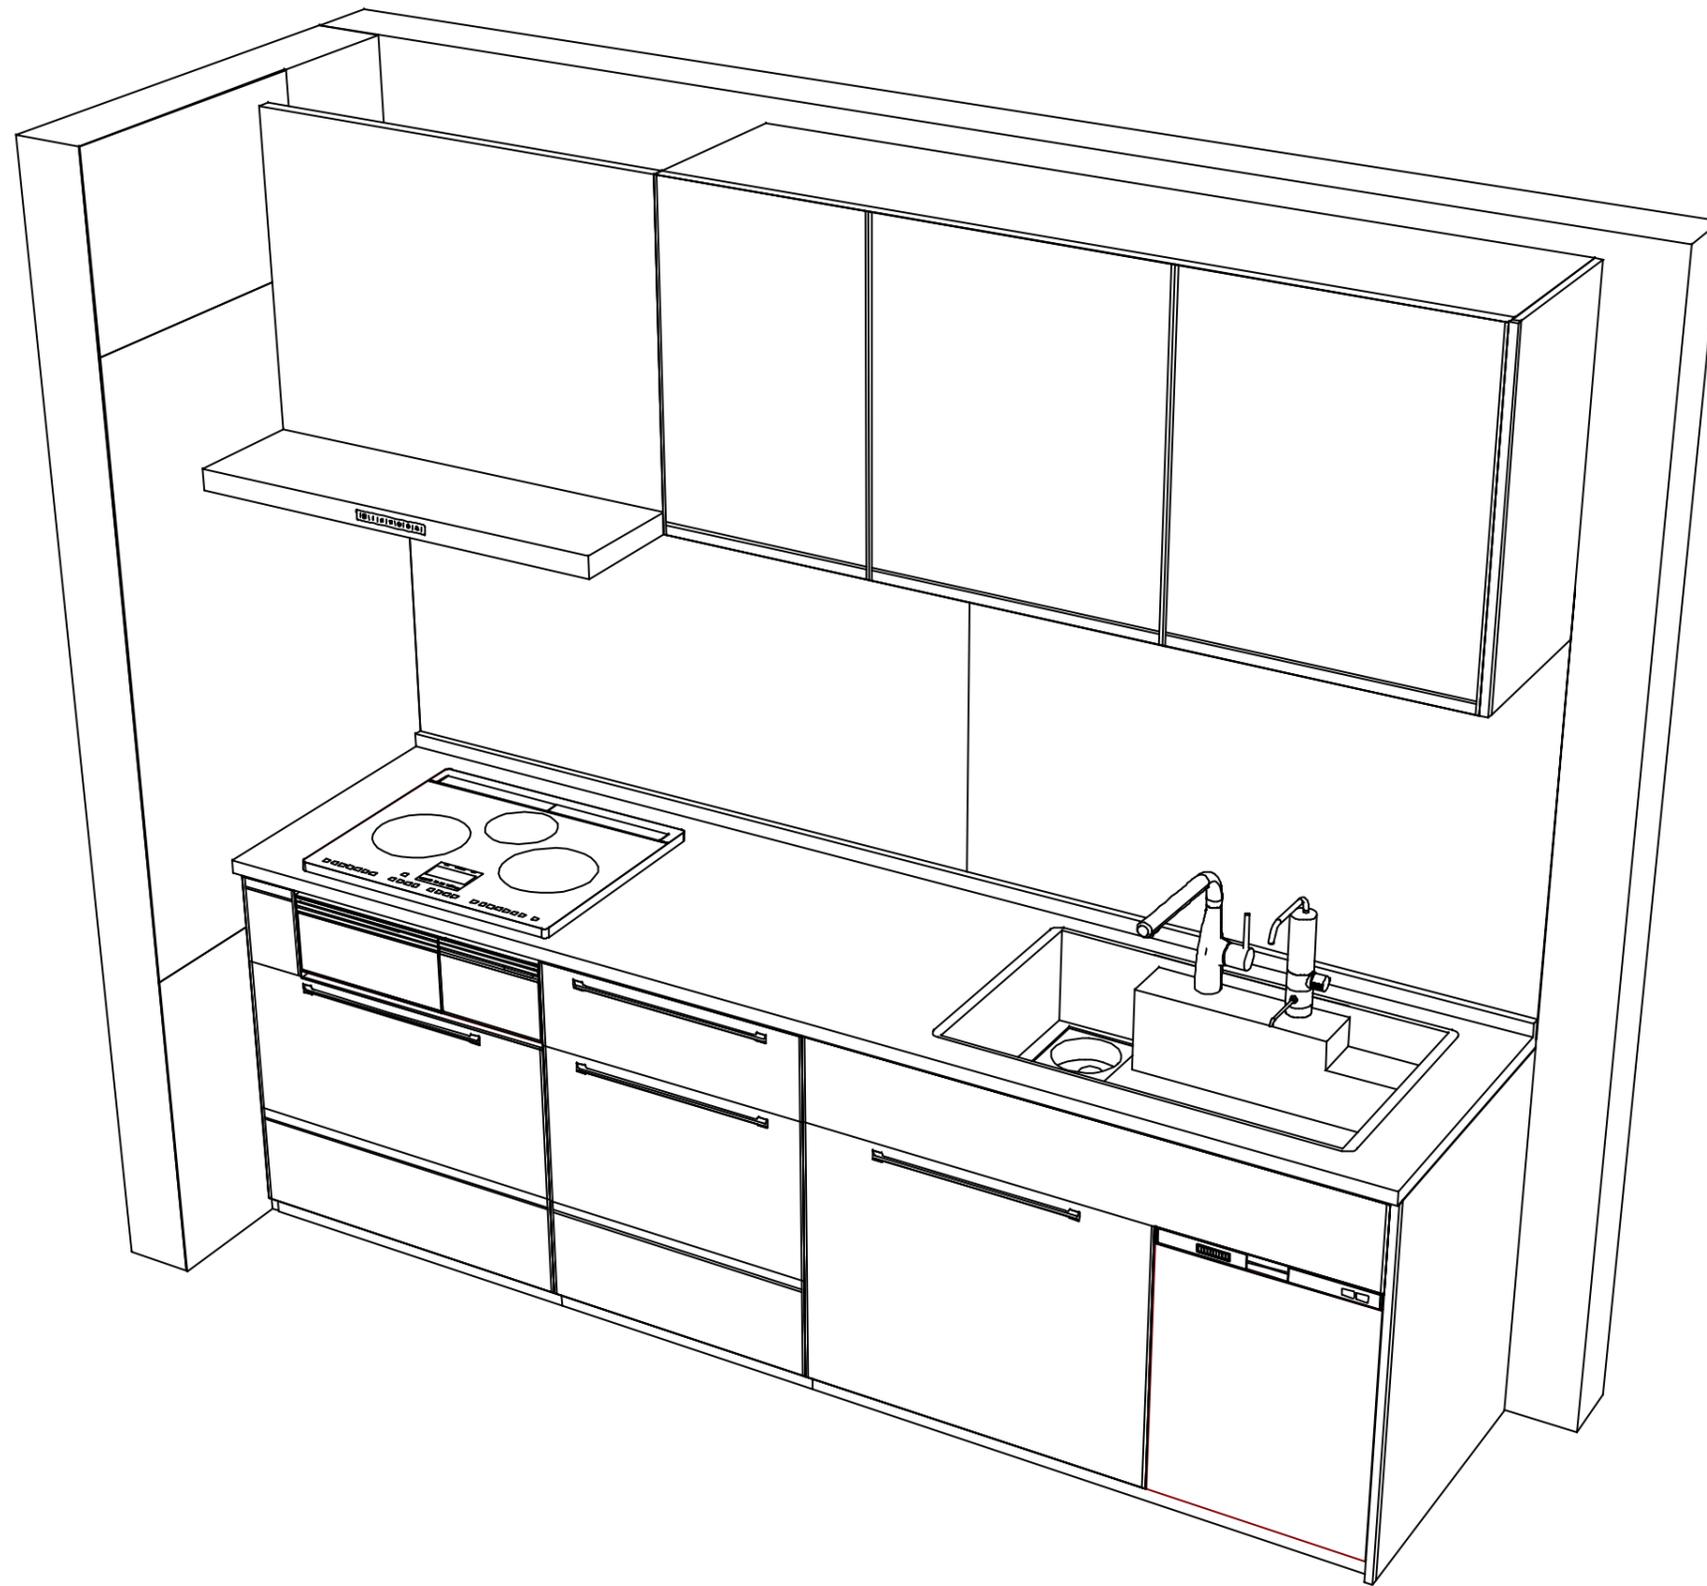

Takara standard
 タカラスタンダード株式会社

現場名称： 福岡-佐世保SR SK1様邸
 現場番号： C2724340
 佐世保営業所

ホーローシステムキッチン Treasia トレーシア
 プラン番号： 2128L-2502-0279T
 担当営業：

姿図 2
 縮尺： 1 / 30
 作成日： 2025年2月21日
 担当アドバイザー：

縮尺：A3サイズ等倍