

# ホーローシステムキッチン 御見積書

御名前 福岡-佐世保SR SK6 様

業者 様

商品名 Treasia トレーシア

作成日 2025年4月21日  
プラン番号 2128L-2504-0317T  
現場番号 C2742640

タカラスタANDARD株式会社  
◆佐世保営業所  
長崎県佐世保市卸本町1-156  
TEL 092-431-5864 / FAX 0956-32-3121

◆佐世保ショールーム  
TEL 0956-34-3491 / FAX 0956-33-6930

商品  
御見積金額 **¥1,006,700 (税込 ¥1,107,370)**

( )内の価格は税込価格<税率10%>を表示しています。

《参考》別途 商品組付費 **¥129,000 (税込 ¥141,900)**

- ※ 商品御見積金額には商品組付費は含まれておりません。
- ※ 商品組付費には配送・搬入・商品組付等の費用を含んでいます。
- ※ 商品組付費は現場の状況により変動する事があります。  
又、給水・給湯・ガス・ダクト・電気等の接続工事は含まれておりません。

## ◆ 御見積仕様

《キッチン》

奥行	奥行65cm
キッチン本体サイズ	I型255cm
天板高さ	85cm
扉カラー	マットベージュ・シルバー
キッチンパネル	Pタイプ:パールホワイト
引手タイプ	ハンドル引手タイプ
ワークトップ材質	人造大理石
カラー	シャインホワイト
水栓	ハンドシャワー水栓
食器洗い乾燥機	シンク下設置間口45cmタイプ
加熱機器	IHヒーター
レンジ機器	なし
ガス種	LPG
周波数	60Hz

## ◆ 御確認事項

担当営業	担当アドバイザー	プラン作成者
		松尾

## ◆ 備考

御名前 福岡-佐世保SR SK6

様

現場番号	C2742640	プラン番号	2128L-2504-0317T	作成日	2025/4/21
------	----------	-------	------------------	-----	-----------

## 御見積明細 キッチン

NO	商品名	仕様	品番	数量	単価	金額
1	人造大理石ワークトップ	らくエルシンク	MFI255 ュARU	1	95,500	95,500
2	シンクキャビネット	スライド・シンク下食洗	F-RRXR105KR5(VMTVG)	1	108,500	108,500
	食器洗い乾燥機用下飾り		シタサリDWP45-5(VMTVD)	1	5,000	5,000
3	食器洗い乾燥機	引出し式(シルバー色)	EW-45R3ST	1	111,000	111,000
4	食器洗い乾燥機用前面パネル	扉同色	P-DWP45P (MT)	1	5,000	5,000
5	調理台キャビネット	足元スライド(3段引出し)・たっぷりホーローキャビネット	F-TFVR075 -5(VMTVG)	1	110,500	110,500
6	コンロ用キャビネット	足元スライド・たっぷりホーローキャビネット、ミキリ対応	F-KTVR075JL5(VMTVG)	1	104,500	104,500
7	水栓	エコタイプハンドシャワー水栓	KM5021TTKE	1	36,500	36,500
8	電気加熱機器	IHヒーター両面焼き(シルバー色)	HTB-TS6ASK	1	155,000	155,000
	【ベースキャビネット小計】			9		731,500
9	ウォールキャビネット	オープンシェルフ(棚板2段)	オープンシェルフタナイタ120W(J)	1	30,000	30,000
	ウォールキャビネット		オープンシェルフフレームセットW2	1	21,000	21,000
10	レンジフード(本体)	シロッコファン、シルバー	VRAT-902ADR(V)	1	76,000	76,000
	レンジフード用前面パネル	扉同色	VZP-90-655HN(MT)	1	9,000	9,000
11	エンドパネル	扉同色	VEP-655HN(MT)	1	8,500	8,500
12	エンドパネル	奥行65cmキャビネット用	EP-XN-85 (VMTVD)	1	11,500	11,500
13	前台輪カバー		P-DC105 -5(W)	1	4,000	4,000
14	前台輪カバー		P-DC075 -5(W)	1	3,500	3,500
15	前台輪カバー		P-DC073 -5(W)	1	3,500	3,500
16	水切りネット	らくエルシンク用	ミスクリネットSGN	1	4,000	4,000
17	水切り	らくエルシンク用	ミスクリSGN-B	1	4,500	4,500
18	まな板立て	らくエルシンク用	マナイタテSGN	1	2,000	2,000
19	ゴミポケット	らくエルシンク用	ゴミポケットSGN	1	2,500	2,500
20	どこでもラック(スクエアタイプ)	タオルハンガーL、ホワイト	MGSK タオルハンガーL (W)	1	2,500	2,500
	どこでもラック(スクエアタイプ)	アタッチメント(小物トレイ)	MGAK コモトレ-35S (W)	1	500	500
21	間仕切り名人	Tタイプ、間口45・60cm用	MGマジキLP TL 1	4	3,900	15,600
22	間仕切り名人	Tタイプ、かくせるラック併設用	MGマジキLP TC 1	1	3,900	3,900
23	かくせるホーローボックス	間口73cm用	トビラウラHS- 73N	1	7,000	7,000
24	かくせるホーローボックス	間口75cm用	トビラウラHS- 75N	1	7,000	7,000
25	施工部材		シリコン(ホワイト2)	2	1,000	2,000
	キッチン合計			33		¥950,000

御名前 福岡-佐世保SR SK6 様

現場番号	C2742640	プラン番号	2128L-2504-0317T	作成日	2025/4/21
------	----------	-------	------------------	-----	-----------

## 御見積明細 キッチンパネル

NO	商品名	仕様	品番	数量	単価	金額
1	ホーローキッチンパネルPタイプ	フロントパネル135、パールホワイト	PZFN-135 (PW)	2	12,800	25,600
2	ホーローキッチンパネルPタイプ	サイドパネル、パールホワイト	PZS-90 (PW)	1	22,600	22,600
3	パネル施工キット	シリコン色(ホワイト)	パネルセコウキットS(W)-1	1	5,700	5,700
4	KP用エッジセット	樹脂製、ホワイト	KPエッジセットJ (MW)-2	1	2,800	2,800
キッチンパネル合計				5		¥56,700

商品総合計	38	¥1,006,700
-------	----	------------

※ 御見積明細の価格には消費税は含まれておりません。別途消費税が必要となります。

## 《参考》別途 商品組付費





キッチン商品組付費 ¥92,000 (税込 ¥101,200)

キッチンパネル商品組付費 ¥37,000 (税込 ¥40,700)

※ 商品組付費は現場の状況により変動する事があります。又、給水・給湯・ガス・ダクト・電気等の接続工事は含まれておりません。

( )内の価格は税込価格&lt;税率10%&gt;を表示しています。

- 必ずご確認ください。
  - ・天井高さ、吊戸棚・レンジフード取付高さをご確認ください。
  - ・《 》内寸法は参考寸法です。
  - ・オープンシェルフはレンジフードとの接触を避け、加熱機器との離隔距離にご注意ください。
- 表示記号について
  - ・KP：キッチンパネル

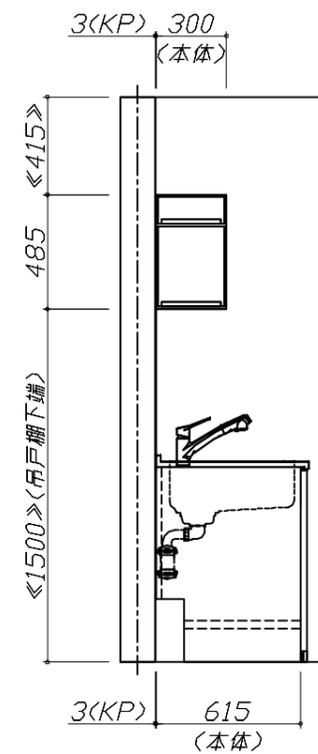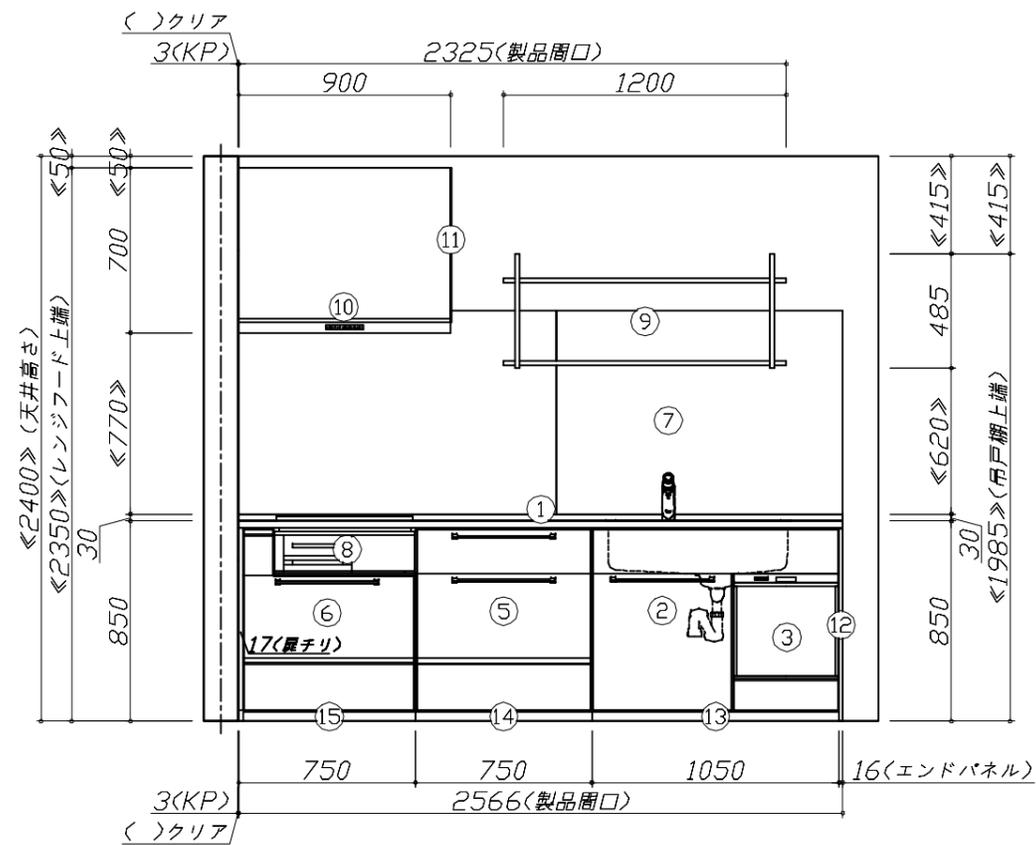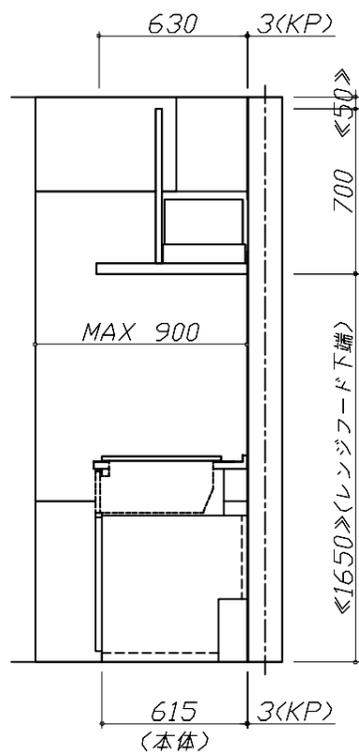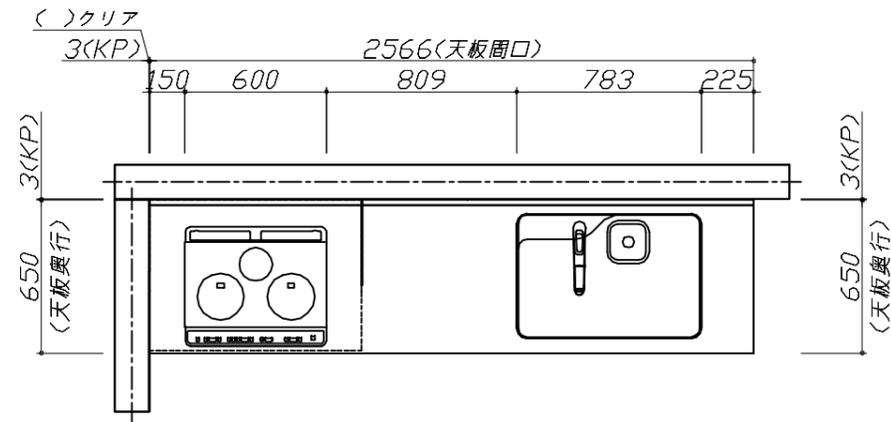


Takara standard  
タカラスタンダード株式会社

現場名称： 福岡-佐世保SR SK6様邸  
現場番号： C2742640  
佐世保営業所

ホーローシステムキッチン Treasia トレーシア  
プラン番号： 2128L-2504-0317T  
担当営業：

姿図 1  
縮尺： 1 / 30  
作成日： 2025年4月21日  
担当アドバイザー：

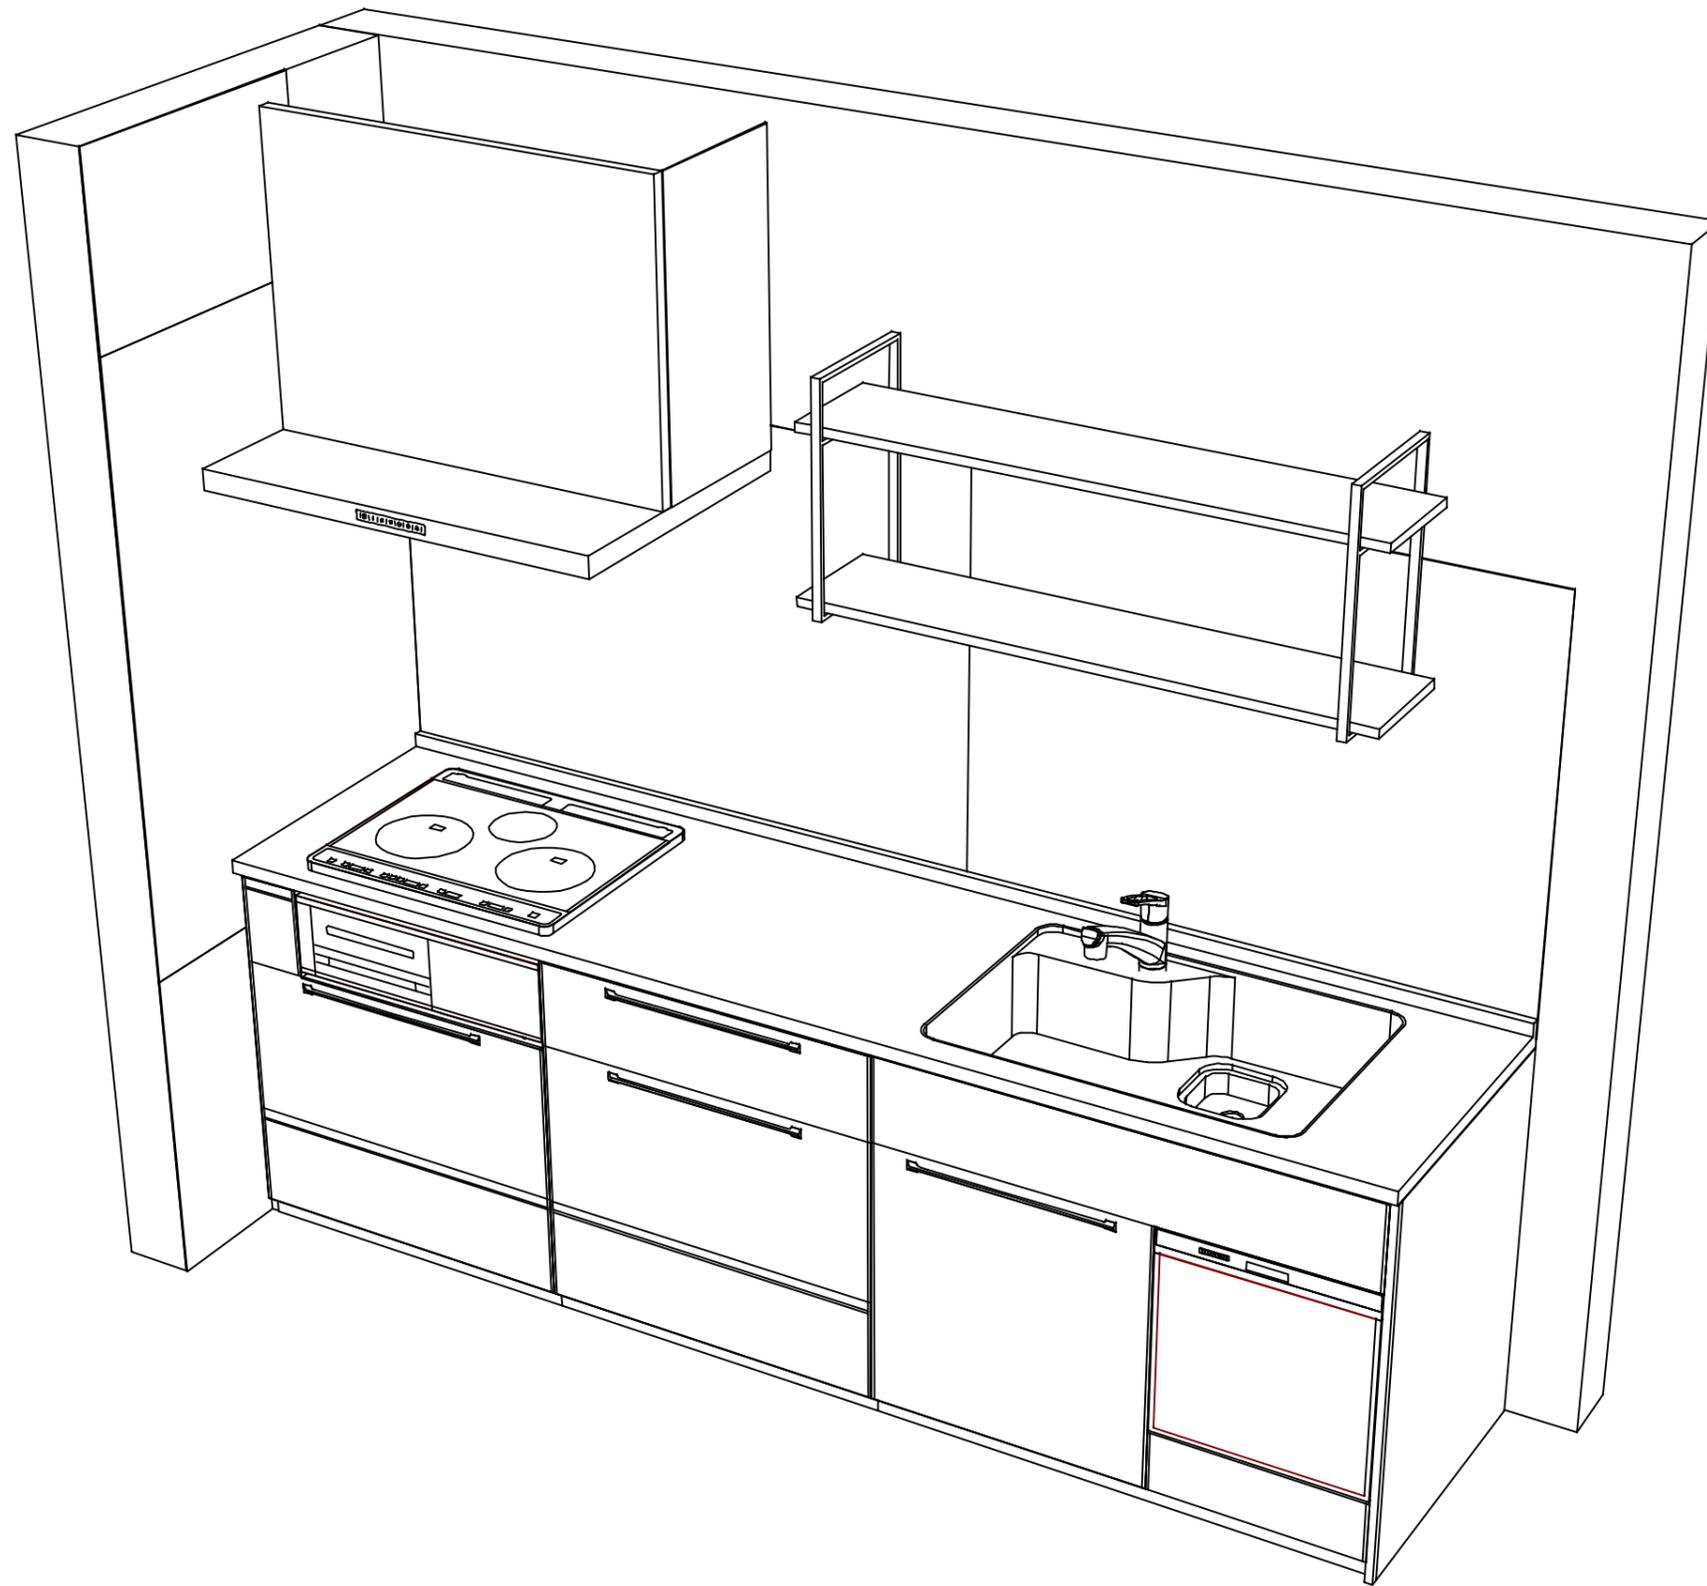

**Takara standard**  
 タカラスタンダード株式会社

現場名称： 福岡-佐世保SR SK6様邸  
 現場番号： C2742640  
 佐世保営業所

ホーローシステムキッチン Treasia トレーシア  
 プラン番号： 2128L-2504-0317T  
 担当営業：

姿図 2  
 縮尺： 1 / 30  
 作成日： 2025年4月21日  
 担当アドバイザー：

縮尺：A3サイズ等倍