

ホーローシステムキッチン 御見積書

御名前 仙台-仙台SR SK3 様

業者 様

商品名 Treasia トレーシア

商品
御見積金額 **¥440,300** (税込 ¥484,330)

()内の価格は税込価格<税率10%>を表示しています。

※ 商品御見積金額には商品組付費が含まれております。
※ 給水・給湯・ガス・ダクト・電気等の接続工事は含まれておりません。

◆ 御見積仕様

《周辺収納》

周辺扉カラー マットベージュ・シルバー

キッチンパネル HDタイプ:ミルキーモザイク

周辺引手タイプ レール引手タイプ

カウンター材質 アクリル人造大理石

カラー ソリッドベージュ

◆ 御確認事項

作成日 2025年5月8日
プラン番号 1300A-2505-0146T
現場番号 C2983982

タカラスタANDARD株式会社
◆東北支社 販売課
宮城県名取市高館熊野堂字余方上
TEL 022-386-2001 / FAX 022-386-2646

◆仙台ショールーム
TEL 022-386-2475 / FAX 022-386-2677

担当営業	担当アドバイザー	プラン作成者

◆ 備考

--	--

No.*

御名前 仙台-仙台SR SK3 様

現場番号	C2983982	プラン番号	1300A-2505-0146T	作成日	2025/5/8
------	----------	-------	------------------	-----	----------

御見積明細 周辺収納

NO	商品名	仕様	品番	数量	単価	金額
1	ウォールキャビネット	周辺用吊戸、耐震ラッチ付	W-M L090 -P(VMTVF-D	1	41,500	41,500
2	吊戸用昇降棚	間口90cm用	TDUR-901	1	32,500	32,500
3	トールユニット上台	奥行45cm、開き扉タイプ、H2300用、耐震ラッチ付	O-UAAL090 -PGVMTVF-D	1	92,000	92,000
4	トールユニット下台	奥行45cm、開き扉タイプ、台輪ホワイト	O-DDTL090 -5(VMTVFW	1	68,500	68,500
5	カウンターユニット用カウンター	奥行45cm、人造大理石、ソリッドベージュ	C-JP 90NW (A)	1	43,500	43,500
6	家電収納ユニットキャビネット	奥行45cmタイプ	F-HW L090 -5(L)W	1	51,000	51,000
	オープンタイプ用幕板		HWマクイタ90 (MTV)	1	5,000	5,000
7	エンドパネル	周辺用ミドル吊戸用(H700)	EP-WMN (VMTVD	1	9,000	9,000
8	エンドパネル	吊戸・トール間用H560	EP-OA-IM (VMTVD	1	8,500	8,500
9	エンドパネル	奥行45cm・H230cm、トール上台用	EP-OU (VMTVD	1	18,000	18,000
10	エンドパネル	奥行45cmキャビネット・トール下台用	EP-NLN-85 (VMTVD	1	10,500	10,500
11	エンドパネル	奥行45cmハイカウンター・家電収納用	EP-NIG-85 (VMTVD	1	14,000	14,000
12	施工部材		シリコン(アイボリー)	1	1,000	1,000
周辺収納合計				13		¥395,000

御見積明細 キッチンパネル

NO	商品名	仕様	品番	数量	単価	金額
1	ホーローキッチンパネルHDタイプ	フロントパネル120、ミルキーモザイク	PZFN-120 (IMI)	1	16,800	16,800
2	パネル施工キット	シリコン色(グレー)	パネルセコウキットS(G)-1	1	5,700	5,700
3	KP用エッジセット	樹脂製、アイボリー	KPエッジセットJ (PI)-2	1	2,800	2,800
キッチンパネル合計				3		¥25,300

商品総合計	16	¥420,300
-------	----	----------

商品組付費			数量	金額
1	周辺収納組付費		1	20,000
商品組付費合計				¥20,000

商品御見積金額	¥440,300
---------	----------






※ 御見積明細の価格には消費税は含まれておりません。別途消費税が必要となります。

御名前 仙台-仙台SR SK3 様

現場番号	C2983982	プラン番号	1300A-2505-0146T	作成日	2025/5/8
------	----------	-------	------------------	-----	----------


- ※ 商品組付費には配送・搬入・商品組付等の費用を含んでいます。
※ 商品組付費は現場の状況により変動する事があります。
又、給水・給湯・ガス・ダクト・電気等の接続工事は含まれておりません。

■必ずご確認ください。
・天井高さ、吊戸棚・レンジフード取付高さをご確認ください。
・《 》内寸法は参考寸法です。
■表示記号について
・KP：キッチンパネル

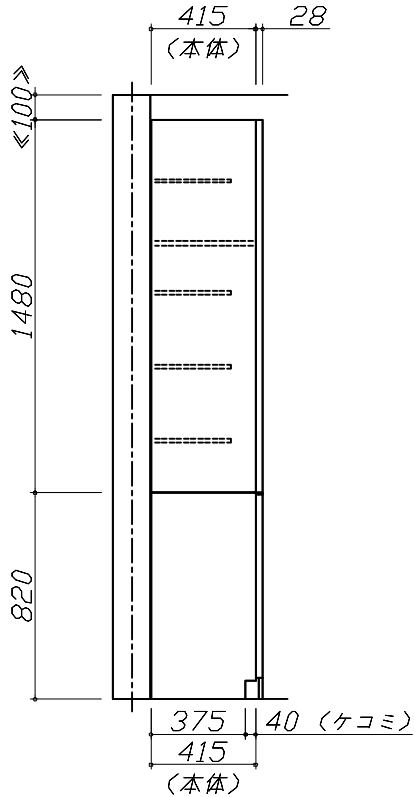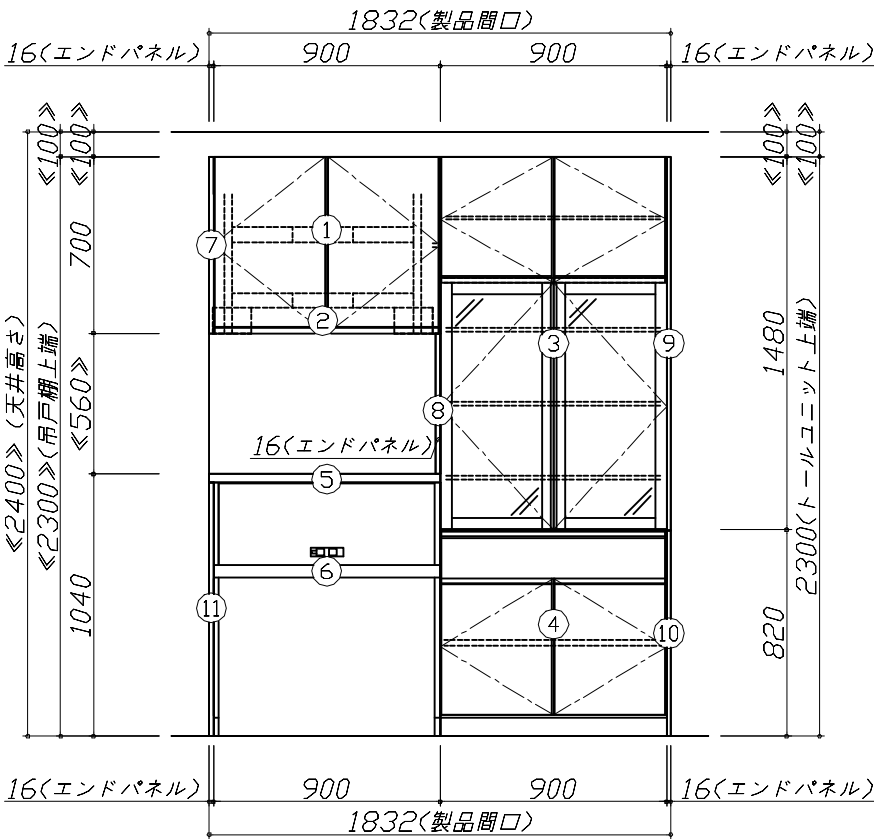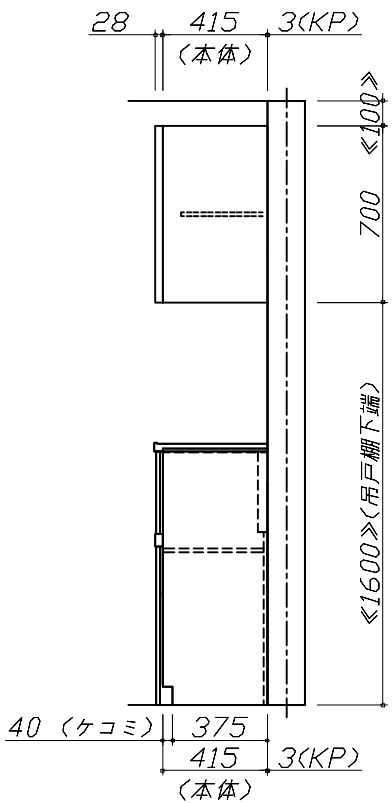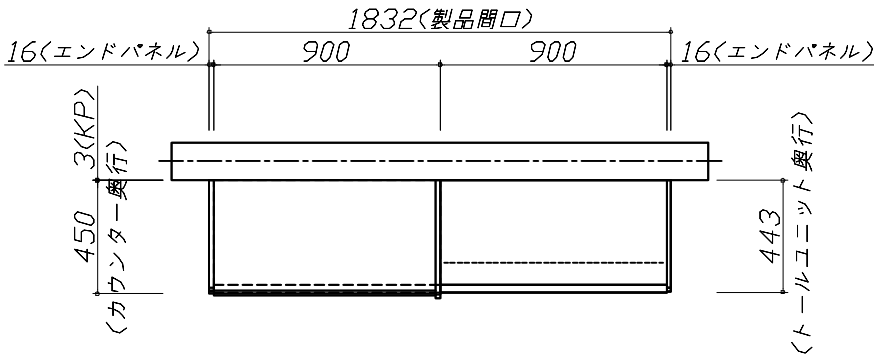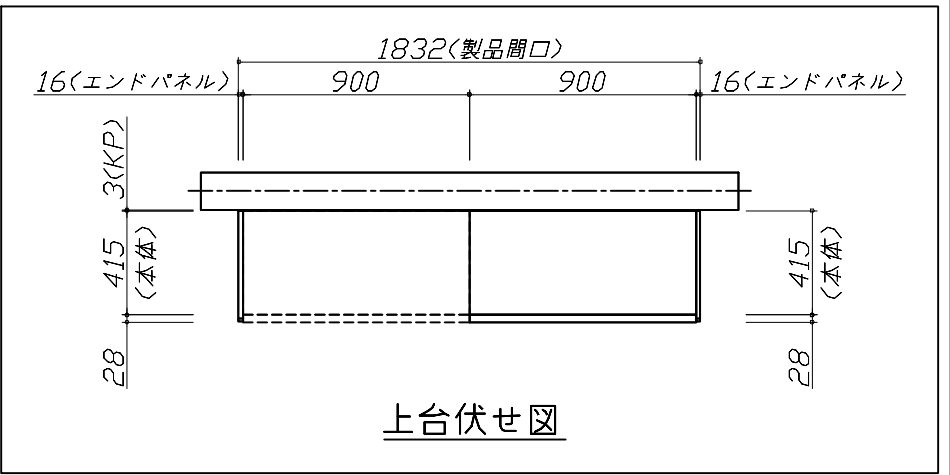

Takara standard タカラスタンダード株式会社	現場名称： 仙台-仙台SR SK3様邸	ホーローシステムキッチン Treasia トレーシア	姿図 1	縮 尺： 1 / 30
	現場番号： C2983982	プラン番号： 1300A-2505-0146T	作成日： 2025年5月8日	
	東北支社 販売課	担当営業：	担当アドバイザー：	

縮尺：A3サイズ等倍

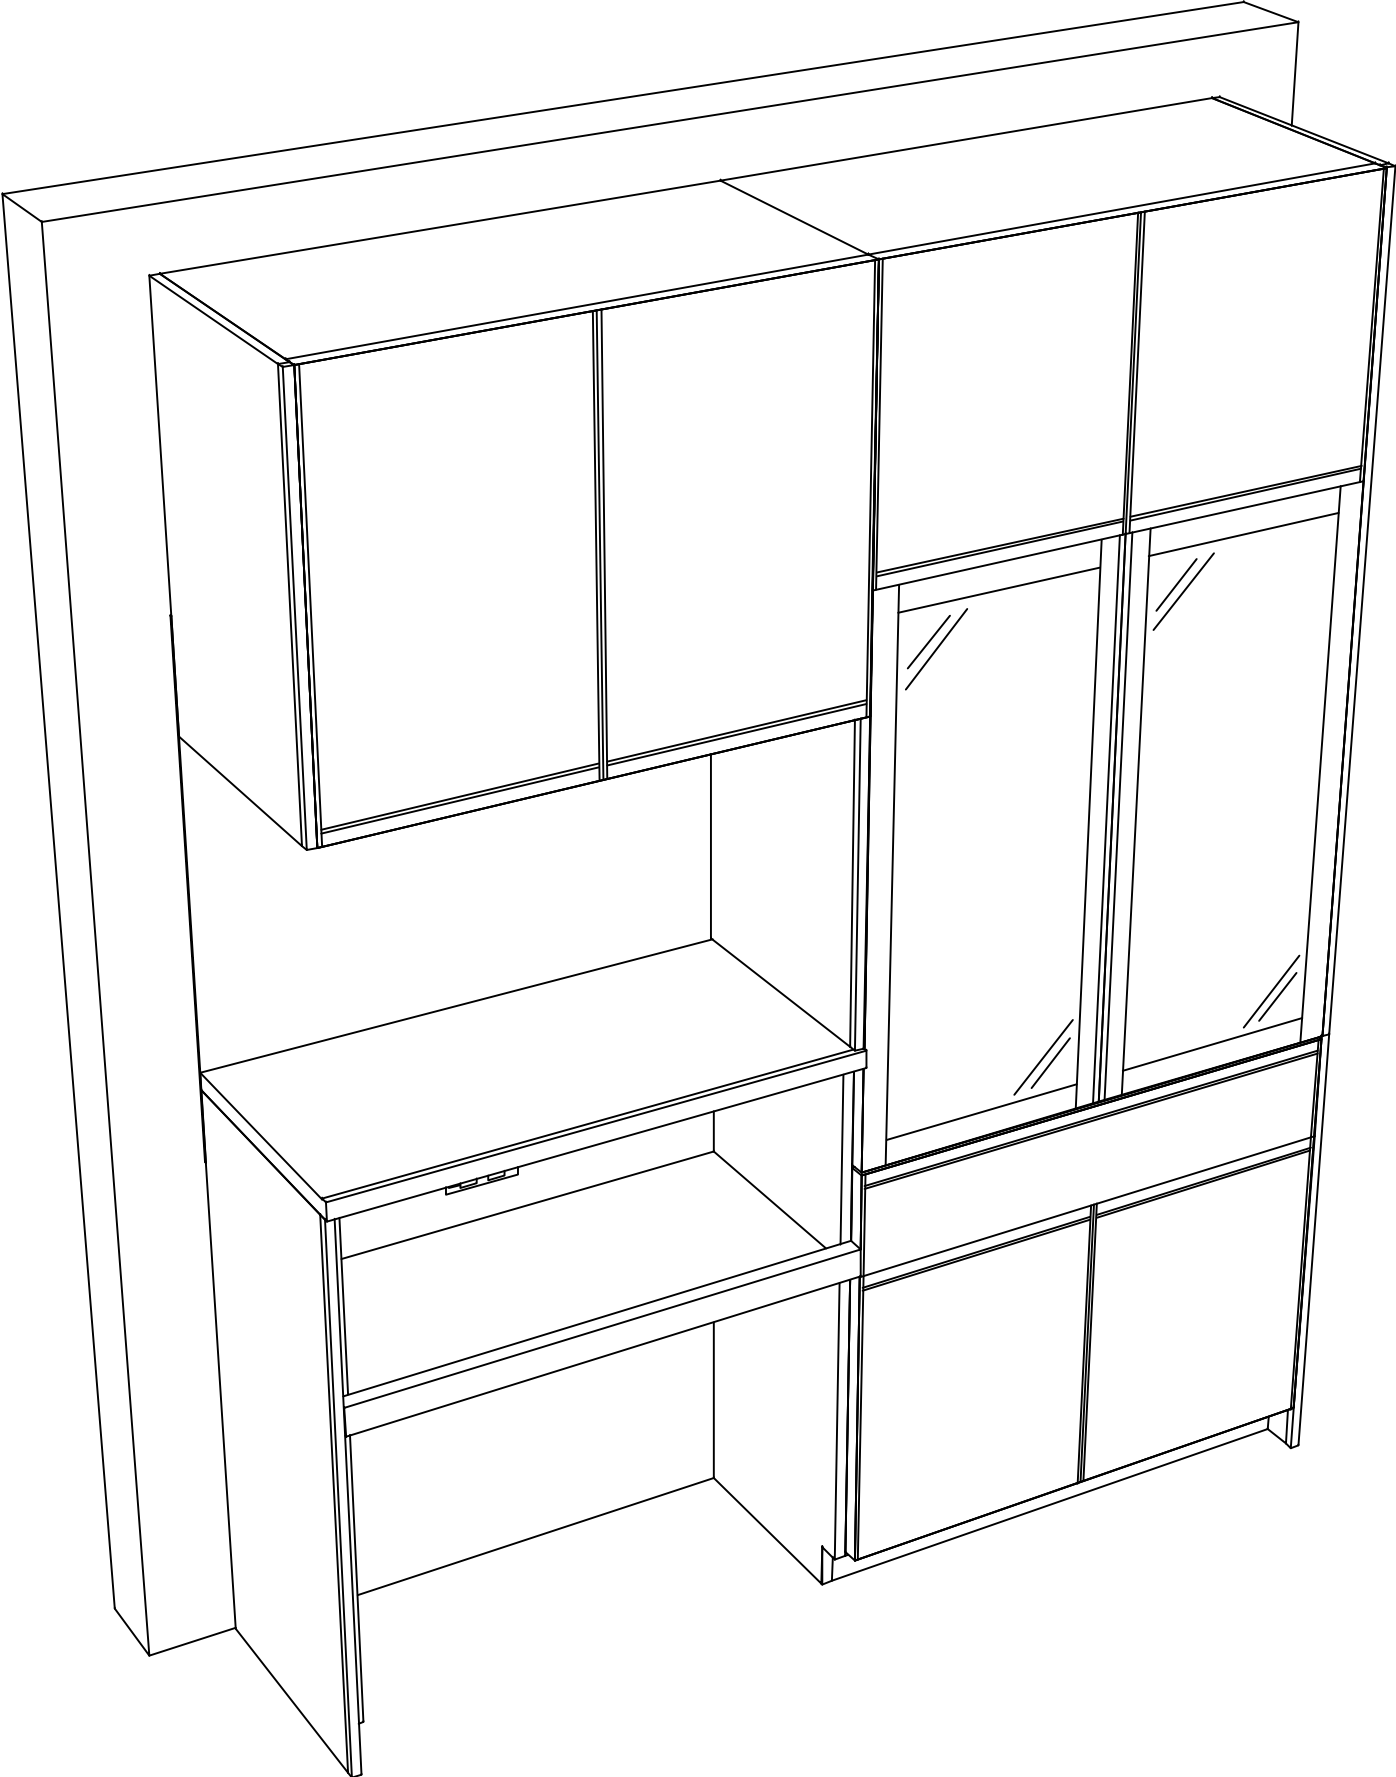

Takara standard
タカラストANDARD株式会社

現場名称： 仙台-仙台SR SK3様邸	ホーローシステムキッチン Treasia トレーシア	姿図 2	縮 尺： 1 / 30
現場番号： C2983982	プラン番号： 1300A-2505-0146T	作成日： 2025年5月8日	
東北支社 販売課	担当営業：	担当アドバイザー：	

縮尺：A3サイズ等倍