

# ホーローシステムキッチン 御見積書

御名前 仙台-仙台SR SK9 様

業者 様

商品名 Treasia トレーシア

作成日 2025年3月17日  
プラン番号 1300A-2503-0324T  
現場番号 C2838296

タカラスタANDARD株式会社  
◆東北支社 販売課  
宮城県名取市高館熊野堂字余方上  
TEL 022-386-2001 / FAX 022-386-2646

◆仙台ショールーム  
TEL 022-386-2475 / FAX 022-386-2677

商品  
御見積金額 **¥1,166,300 (税込 ¥1,282,930)**

( )内の価格は税込価格<税率10%>を表示しています。

《参考》別途 商品組付費 **¥128,000 (税込 ¥140,800)**

- ※ 商品御見積金額には商品組付費は含まれておりません。
- ※ 商品組付費には配送・搬入・商品組付等の費用を含んでいます。
- ※ 商品組付費は現場の状況により変動する事があります。  
又、給水・給湯・ガス・ダクト・電気等の接続工事は含まれておりません。

## ◆ 御見積仕様

《キッチン》

奥行	奥行65cm
キッチン本体サイズ	I型255cm
天板高さ	90cm
扉カラー	スタックグレー・シルバー
キッチンパネル	HDタイプ:ルナダークグレー
引手タイプ	ハンドル引手タイプ
ワークトップ材質	ステンレス
カラー	サンドエンボス加工
水栓	ハンドシャワー水栓
食器洗い乾燥機	なし
加熱機器	60cmハイパワーガラスコートトップガスコンロ
レンジ機器	なし
ガス種	LPG
周波数	50Hz

## ◆ 御確認事項

担当営業	担当アドバイザー	プラン作成者

## ◆ 備考

御名前 仙台-仙台SR SK9

様

現場番号	C2838296	プラン番号	1300A-2503-0324T	作成日	2025/3/17
------	----------	-------	------------------	-----	-----------

## 御見積明細 キッチン

NO	商品名	仕様	品番	数量	単価	金額
1	ステンレスワークトップ	らくエルシンク	TMI255 ホARU	1	85,500	85,500
2	シンクキャビネット	足元スライド、うちにもホーロートレイ、コンセント	F-RNVM120WR0(VVFG)	1	211,000	211,000
3	調理台キャビネット	足元スライド(3段引出し)	F-TFVZ060-0(VVFG)	1	91,000	91,000
4	コンロ用キャビネット	足元スライド、ミキリ対応	F-KTVZ075JL0(VVFG)	1	94,500	94,500
5	水栓	ハンドシャワー水栓	K8790JTC	1	52,000	52,000
6	ガス加熱機器(ハイパ-ガラスコート)	両面焼き	TAF890WV-U60CK	1		
	ガス加熱機器(本体)	シルバー、オープン非接続	TAF890WV-U60C P	1	176,000	176,000
	ガス加熱機器(トッププレート)	クリアパールブラック	T890-U60TP-CKN	1	37,000	37,000
	<b>【ベースキャビネット小計】</b>			<b>8</b>		<b>747,000</b>
7	ウォールキャビネット	底面ホ-ローカバー、耐震ラッチ付	W-MA A060 RP(VVVF)	1	33,500	33,500
8	ウォールキャビネット	ダウンライト、底面ホ-ローカバー、耐震ラッチ付	W-MD A120 -P(VVVF)	1	66,500	66,500
	ダウンライト	ホワイト、昼白色	ダウンライト(877NWH)2トウ-5000K	1	36,000	36,000
9	レンジフード(本体)	シロッコファン、ステンレス、加熱機器連動	VRAS-E752ADRN	1	118,500	118,500
	レンジフード用前面パネル	扉同色	VZP-75-655HN(VF)	1	8,000	8,000
10	リモコン		RHリモコン-2	1	2,000	2,000
11	エンドパネル	奥行65cmキャビネット用	EP-XN-90 (VVVD)	1	11,500	11,500
12	エンドパネル	ウォールキャビネット、電動昇降、VUSVDS用	EP-WM (VVVD)	1	8,500	8,500
13	前台輪カバー		P-DC120 -5(W)	1	4,000	4,000
14	前台輪カバー		P-DC073 -5(W)	1	3,500	3,500
15	前台輪カバー		P-DC060 -5(W)	1	3,500	3,500
16	ラ-クックグラン	ブラック	PGDL-50B(T)	1	10,500	10,500
17	クッキングシート	ラ-クックグラン用	PLCS-2A(T)	1	1,100	1,100
18	米ピツ	容量11kg用	コピツ-H	1	3,000	3,000
19	水切りネット	らくエルシンク用	ミスキリネットSGN	1	4,000	4,000
20	水切り	らくエルシンク用	ミスキリSGN-B	1	4,500	4,500
21	まな板立て	らくエルシンク用	マナイタテSGN	1	2,000	2,000
22	ゴミポケット	らくエルシンク用	ゴミポケットSGN	1	2,500	2,500
23	どこでもラック(スクエアタイプ)	ペーパーホルダー	MGSK ペーパーホルダー(W	1	1,700	1,700
24	どこでもラック(スクエアタイプ)	タオルハンガーL、チャコールグレー	MGSK タオルハンガー-L (CG	1	2,500	2,500
	どこでもラック(スクエアタイプ)	アタッチメント(小物トレイ)	MGAK コモノトレ-35S (W	1	500	500
25	間仕切り名人	Tタイプ、間口45・60cm用	MGマジキリP TL 1	3	3,900	11,700

御名前 仙台-仙台SR SK9 様

現場番号	C2838296	プラン番号	1300A-2503-0324T	作成日	2025/3/17
------	----------	-------	------------------	-----	-----------

## 御見積明細 キッチン

NO	商品名	仕様	品番	数量	単価	金額
26	間仕切り名人	Tタイプ、かくせるラック併設用	MGマジキリP TC 1	1	3,900	3,900
27	施工部材		シリコン(ホワイト2)	1	1,000	1,000
28	施工部材		シリコン(クリア2)	1	1,000	1,000
キッチン合計				35		¥1,092,400

## 御見積明細 キッチンパネル

NO	商品名	仕様	品番	数量	単価	金額
1	ホーローキッチンパネルHDタイプ	フロントパネル135、ルナダークグレー	PZFN-135 (IRQ)	2	17,500	35,000
2	ホーローキッチンパネルHDタイプ	サイドパネル、ルナダークグレー	PZS-90 (IRQ)	1	30,400	30,400
3	パネル施工キット	シリコン色(アンバー)	パネルセコウキットS(B)-1	1	5,700	5,700
4	KP用エッジセット	樹脂製、チャコールグレー	KPエッジセットJ (CG)-2	1	2,800	2,800
キッチンパネル合計				5		¥73,900

商品総合計	40	¥1,166,300
-------	----	------------

※ 御見積明細の価格には消費税は含まれておりません。別途消費税が必要となります。

## 《参考》別途 商品組付費





キッチン商品組付費 ¥94,000 (税込 ¥103,400)

キッチンパネル商品組付費 ¥34,000 (税込 ¥37,400)

※ 商品組付費は現場の状況により変動する事があります。又、給水・給湯・ガス・ダクト・電気等の接続工事は含まれておりません。

( )内の価格は税込価格&lt;税率10%&gt;を表示しています。

■必ずご確認ください。  
 ・天井高さ、吊戸棚・レンジフード取付高さをご確認ください。  
 ・《 》内寸法は参考寸法です。  
 ■表示記号について  
 ・KP：キッチンパネル

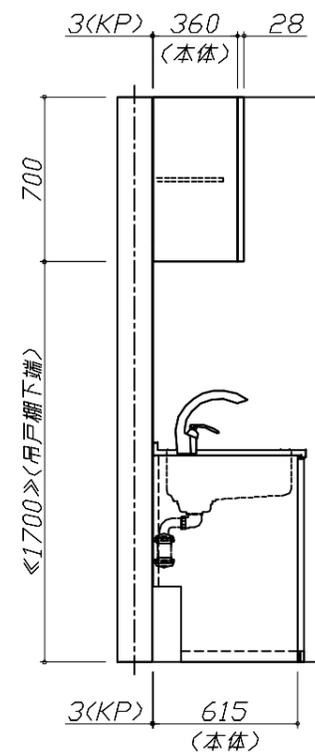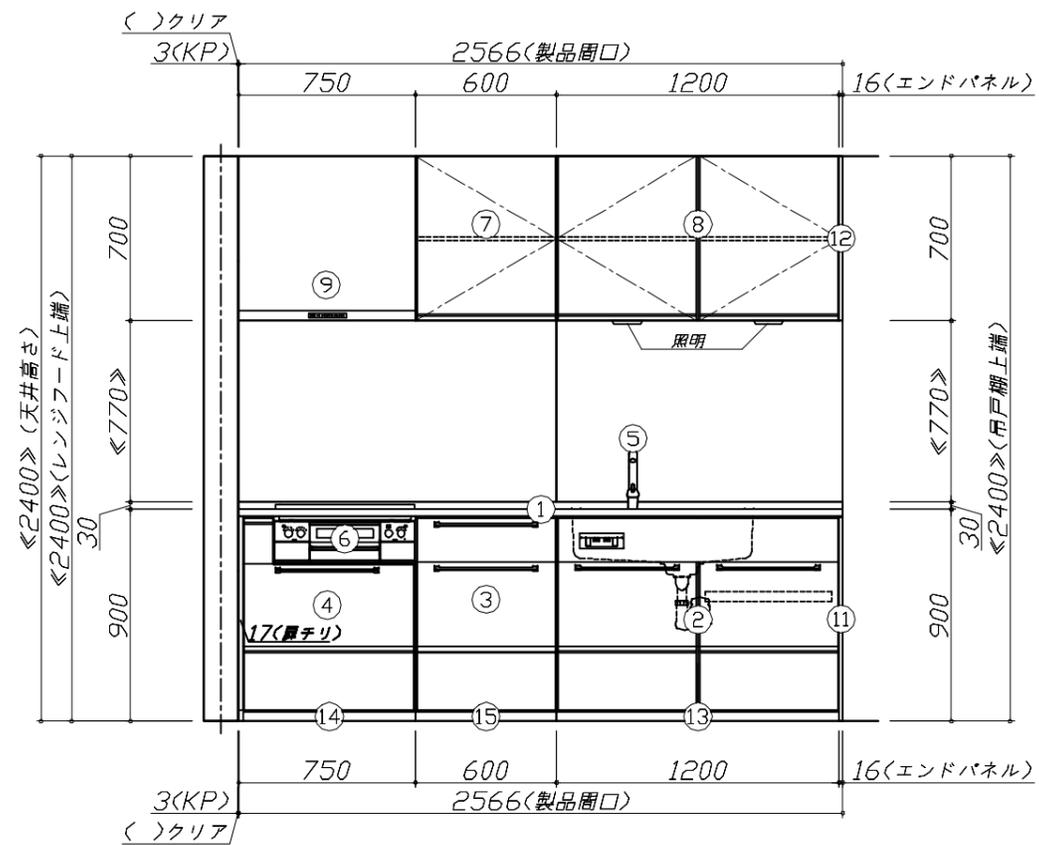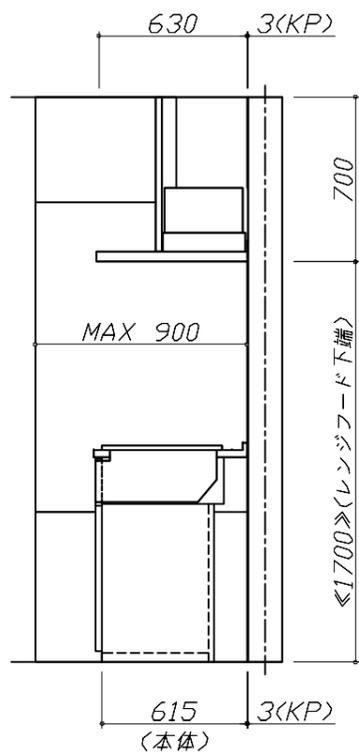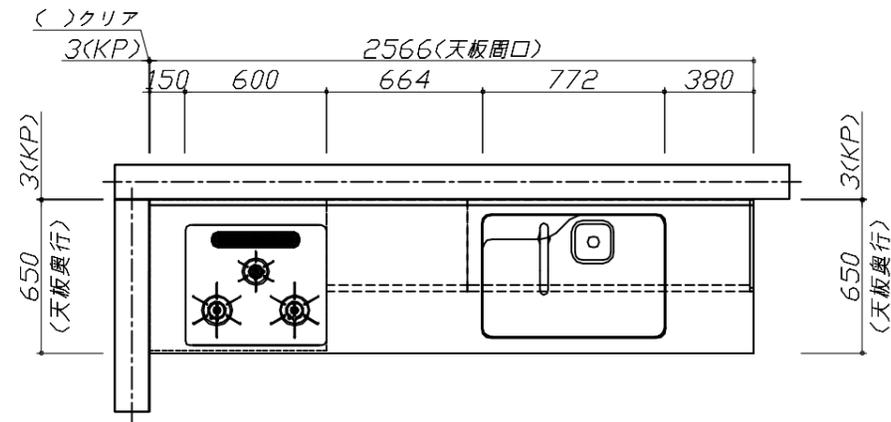


Takara standard  
 タカラスタンダード株式会社

現場名称： 仙台-仙台SR SK9様邸  
 現場番号： C2838296  
 東北支社 販売課

ホーローシステムキッチン Treasia トレーシア  
 プラン番号： 1300A-2503-0324T  
 担当営業：

姿図 1 縮尺： 1 / 30  
 作成日： 2025年3月17日  
 担当アドバイザー：

縮尺：A3サイズ等倍

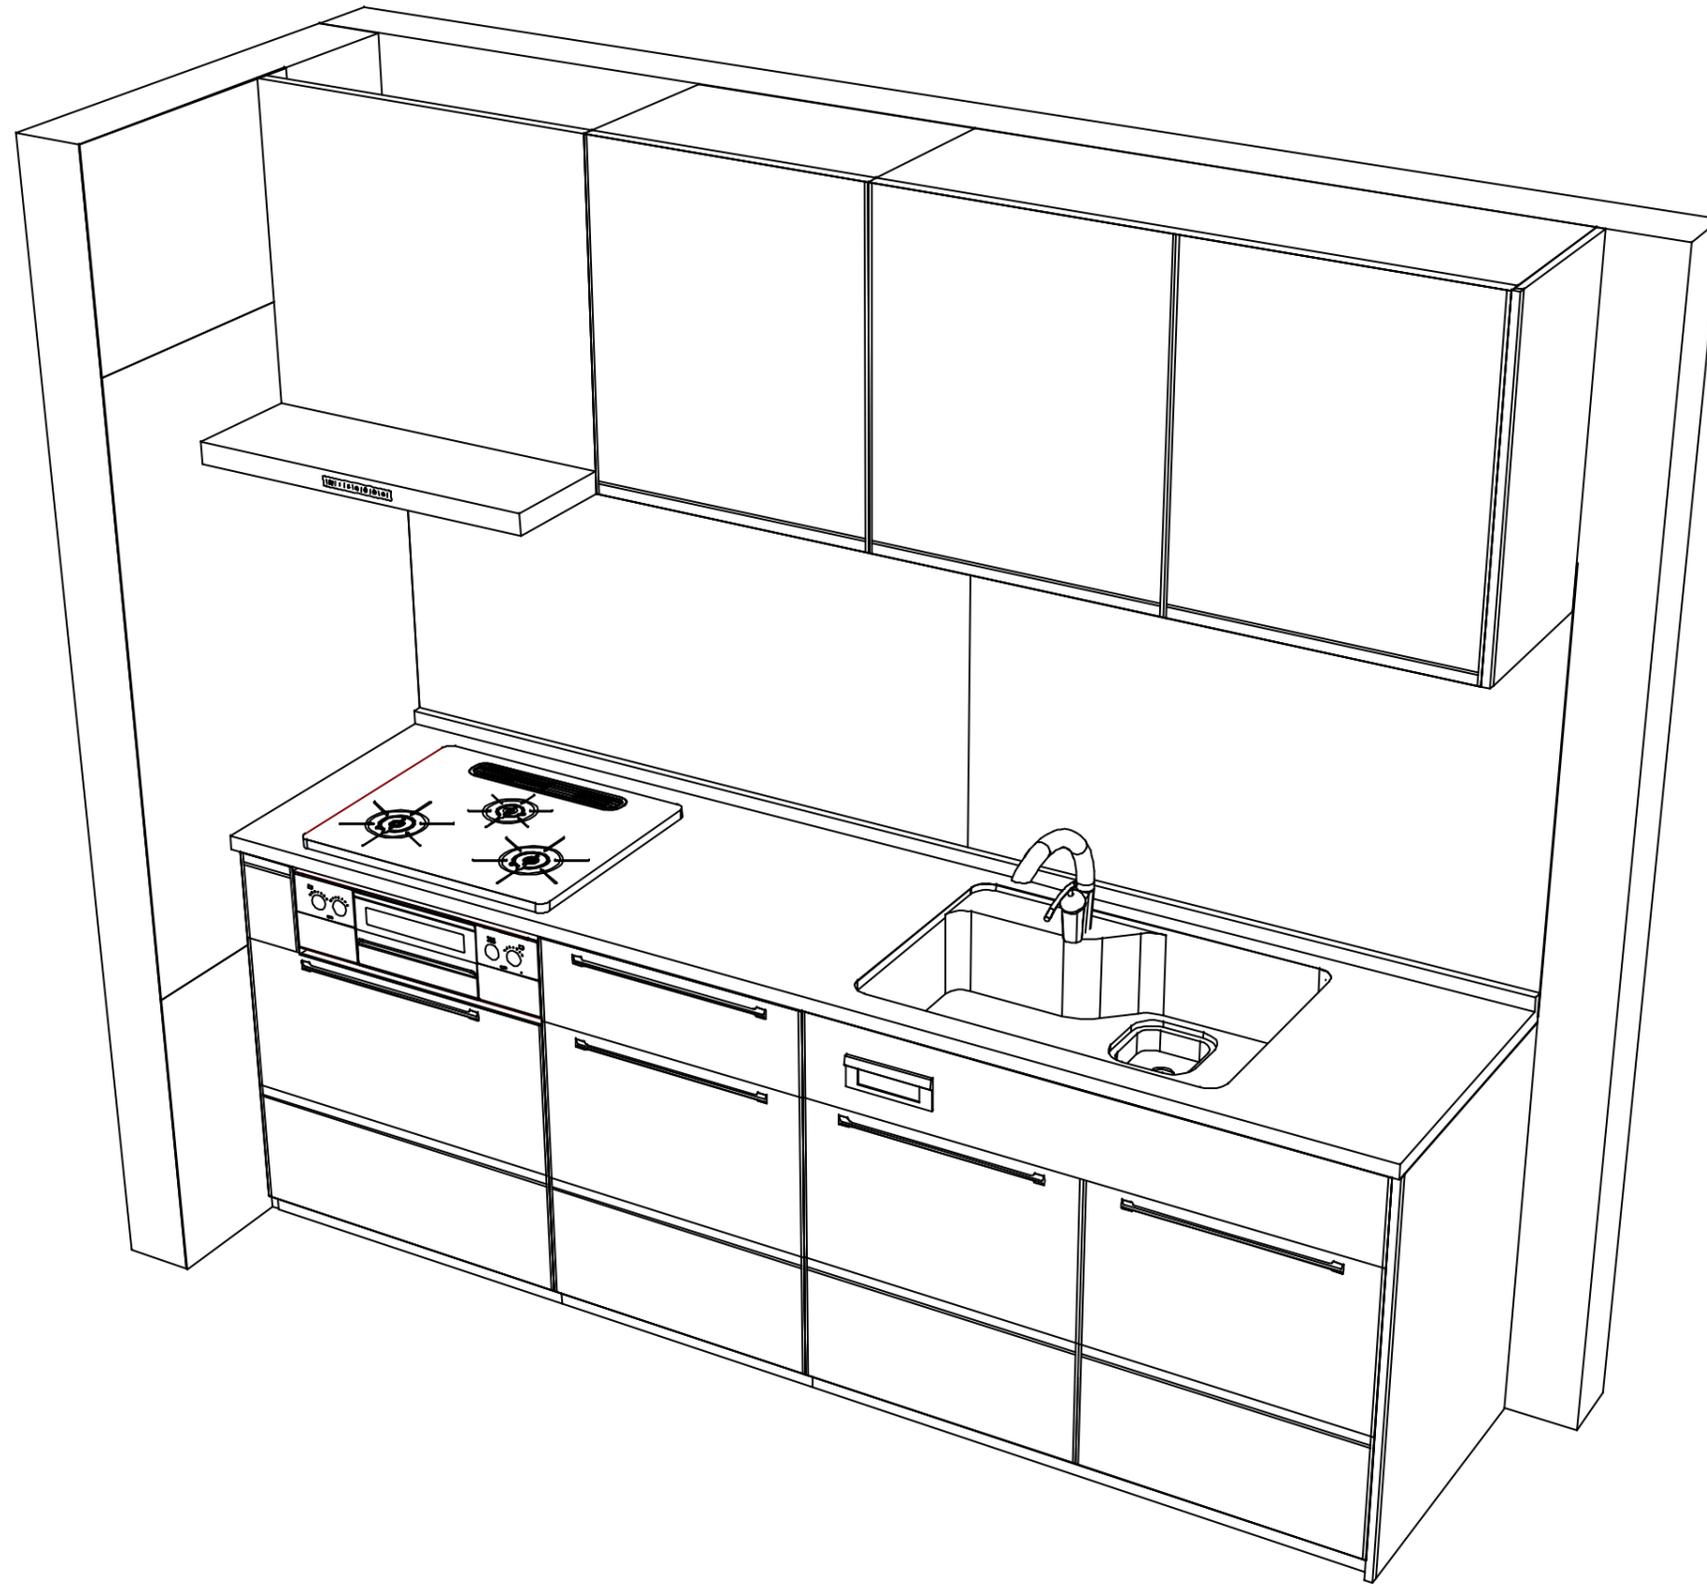

**Takara standard**  
タカラスタンダード株式会社

現場名称： 仙台-仙台SR SK9様邸  
現場番号： C2838296  
東北支社 販売課

ホーローシステムキッチン Treasia トレーシア  
プラン番号： 1300A-2503-0324T  
担当営業：

姿図 2

縮尺： 1 / 30

作成日： 2025年3月17日

担当アドバイザー：

縮尺：A3サイズ等倍