ホーローシステムキッチン 御見積書

御名前　仙台−一番町SR SK10　様

業者　TRASIA−10−VSJ　様

商品名　Treasia トレーシア

作成日　2024年11月16日
ﾌﾟﾗﾝ番号　1300B−2411−0105T
現場番号　A6911618

タカラスタンダード株式会社
◆仙台一番町ｼｮｰﾙｰﾑ
宮城県仙台市青葉区一番町4−6−1
（仙台第一生命タワービルディング1F）
TEL 022−217−2151 / FAX 022−264−0830
◆仙台支店 販売課
TEL 022−386−2001 / FAX 022−386−2646

商品
御見積金額　¥910,800　（税込 ¥1,001,880）

（　）内の価格は税込価格＜税率10%＞を表示しています。

《参考》別途 商品組付費　¥116,000　(税込 ¥127,600)

※ 商品御見積金額には商品組付費は含まれておりません。
※ 商品組付費には配送・搬入・商品組付等の費用を含んでいます。
※ 商品組付費は現場の状況により変動する事があります。
又、給水・給湯・ガス・ダクト・電気等の接続工事は含まれておりません。

担当営業	担当ｱﾄﾞﾊﾞｲｻﾞｰ	ﾌﾟﾗﾝ作成者

◆ 御見積仕様

《キッチン》	
奥行	奥行65cm
キッチン本体サイズ	I型255cm
天板高さ	85cm
扉カラー	ﾌﾛｰﾗﾙｱｲﾎﾞﾘｰ・ｼﾙﾊﾞｰﾓｰﾙ
キッチンパネル	HDﾀｲﾌﾟ:ｱｳﾘｼﾞｰﾅﾀｲﾙ
引手タイプ	レール引手タイプ
ワークトップ材質	ステンレス
カラー	サンドエンボス加工
水栓	シングルレバー水栓
食器洗い乾燥機	なし
加熱機器	IHヒーター
レンジ機器	なし
ガス種	LPG
周波数	50Hz

◆ 備考

◆ 御確認事項

No.＊

御名前 仙台−一番町SR SK10 様

現場番号	A6911618	プラン番号	1300B−2411−0105T	作成日	2024/11/16

御見積明細 キッチン

NO	商品名	仕様	品番	数量	単価	金額
1	ステンレスワークトップ	Zシンク(小物置き)	TMIJ255 PARU−1	1	78,500	78,500
2	シンクキャビネット	足元スライド	F−RNVM120K−5(VSIVF	1	153,500	153,500
3	調理台キャビネット	足元スライド(3段引出し)	F−TFVZ060 −5(VSIVF	1	80,000	80,000
4	コンロ用キャビネット	足元スライド、ミキリ対応	F−KTVZ075JL5(VSIVF	1	84,500	84,500
5	水栓	エコタイプシングルレバー水栓	KM5011TTKEC	1	17,500	17,500
6	電気加熱機器	IHヒーター両面焼き(ﾗｲﾄｸﾞﾚｰ色)	CH−AS6LTA	1	165,000	165,000
	【ベースキャビネット小計】			6		579,000
7	ウォールキャビネット	大型不燃吊戸、耐震ﾗｯﾁ付	W−M A165FLP(VSIVF−D	1	57,500	57,500
8	照明ユニット	センサータイプ、9W(LED仕様)	KLD−D060LW	1	21,500	21,500
9	レンジフード(本体)	シロッコファン、シルバー	VMA−905AD R(V)	1	64,000	64,000
	ﾚﾝｼﾞﾌｰﾄﾞ前面ﾊﾟﾈﾙ(梁欠き対応用)	シルバー色	ﾏｴﾏｸｲﾀVMR90−555(V)	1	5,500	5,500
10	エンドパネル	奥行65cmｷｬﾋﾞﾈｯﾄ用	EP−XN−85 (VSIVD	1	10,500	10,500
11	エンドパネル	ｳｫｰﾙｷｬﾋﾞﾐﾄﾞﾙ、電動昇降、VUSVDS用	EP−WM (VSIVD	1	7,500	7,500
12	前台輪カバー		P−DC120 −5(W)	1	4,000	4,000
13	前台輪カバー		P−DC073 −5(W)	1	3,500	3,500
14	前台輪カバー		P−DC060 −5(W)	1	3,500	3,500
15	水切り	Zシンク用	ﾐｽﾞｷﾘZ−A	1	4,500	4,500
16	水切りネット	Zシンク用	ﾐｽﾞｷﾘﾈｯﾄ Z(A)	1	4,000	4,000
17	どこでもラック(ｽｸｴｱﾀｲﾌﾟ)	小物置きS＋フック、ホワイト	MGSK ｺﾓﾉﾌｯｸS (W	1	2,500	2,500
18	どこでもラック(ｽｸｴｱﾀｲﾌﾟ)	ペーパーホルダー	MGSK ﾍﾟｰﾊﾟｰﾎﾙﾀﾞ(W	1	1,700	1,700
19	間仕切り名人	Tタイプ、間口45･60cm用	MGﾏｼﾞｷﾘP TL 1	2	3,900	7,800
20	施工部材		ｼﾘｺﾝ(ｸﾘｱ2)	2	1,000	2,000
	キッチン合計			23		¥779,000

御見積明細 キッチンパネル

NO	商品名	仕様	品番	数量	単価	金額
1	ホーローキッチンパネルHDタイプ	フロントパネル120、アウリジーナタイル	PZFN−120 (QRV)	1	16,800	16,800
2	ホーローキッチンパネルHDタイプ	フロントパネル60、アウリジーナタイル	PZFN− 60 (QRV)	2	13,000	26,000
3	ホーローキッチンパネルHDタイプ	サイドパネル、アウリジーナタイル	PZS−90 (QRV)	1	30,400	30,400
4	ホーローキッチンパネルHDタイプ	窓パネル150、アウリジーナタイル	PZW −150 (QRV)	3	13,700	41,100
5	KP用エッジセット	樹脂製、ベージュ	KPｴｯｼﾞｾｯﾄJ (MB)−2	1	2,800	2,800

御名前 仙台−一番町SR SK10 様

現場番号	A6911618	プラン番号	1300B−2411−0105T	作成日	2024/11/16

御見積明細 キッチンパネル

NO	商品名	仕様	品番	数量	単価	金額
6	KP用エッジセット	窓枠用（樹脂製）、ベージュ	KPｴｯｼﾞJ−D3M(MB)−3	1	3,300	3,300
7	パネル施工キット	シリコン色(アイボリー)	ﾊﾟﾈﾙｾｺｳｷｯﾄS(I)−1	2	5,700	11,400
	キッチンパネル合計			11		¥131,800

商品総合計		34	¥910,800

※ 御見積明細の価格には消費税は含まれておりません。別途消費税が必要となります。

《参考》別途 商品組付費

キッチン商品組付費	¥82,000（税込 ¥90,200）
キッチンパネル商品組付費	¥34,000（税込 ¥37,400）

※ 商品組付費は現場の状況により変動する事があります。 又、給水・給湯・ガス・ダクト・電気等の接続工事は含まれておりません。

（ ）内の価格は税込価格＜税率10%＞を表示しています。

■必ずご確認ください。
・天井高さ、吊戸棚・レンジフード取付高さをご確認ください。
・≪　≫内寸法は参考寸法です。
■表示記号について
・KP：キッチンパネル

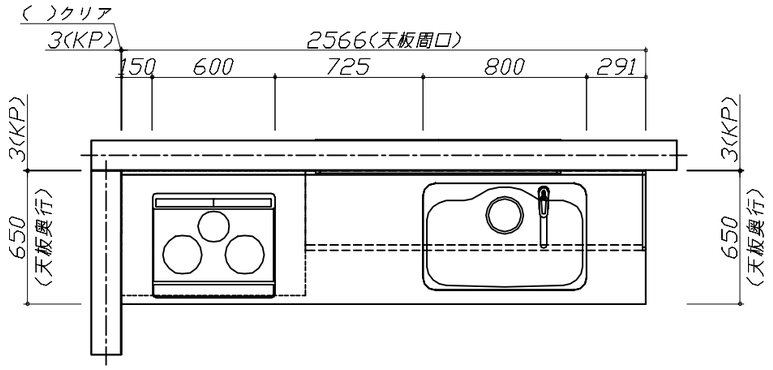

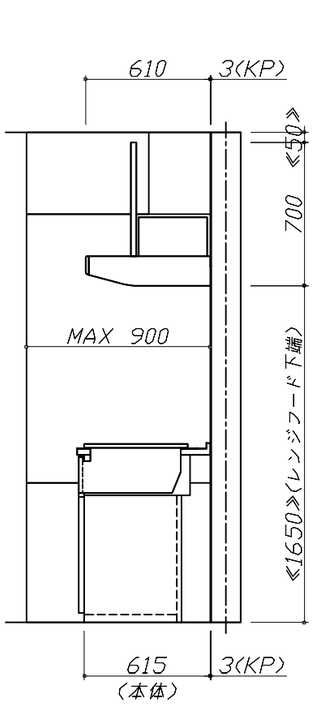

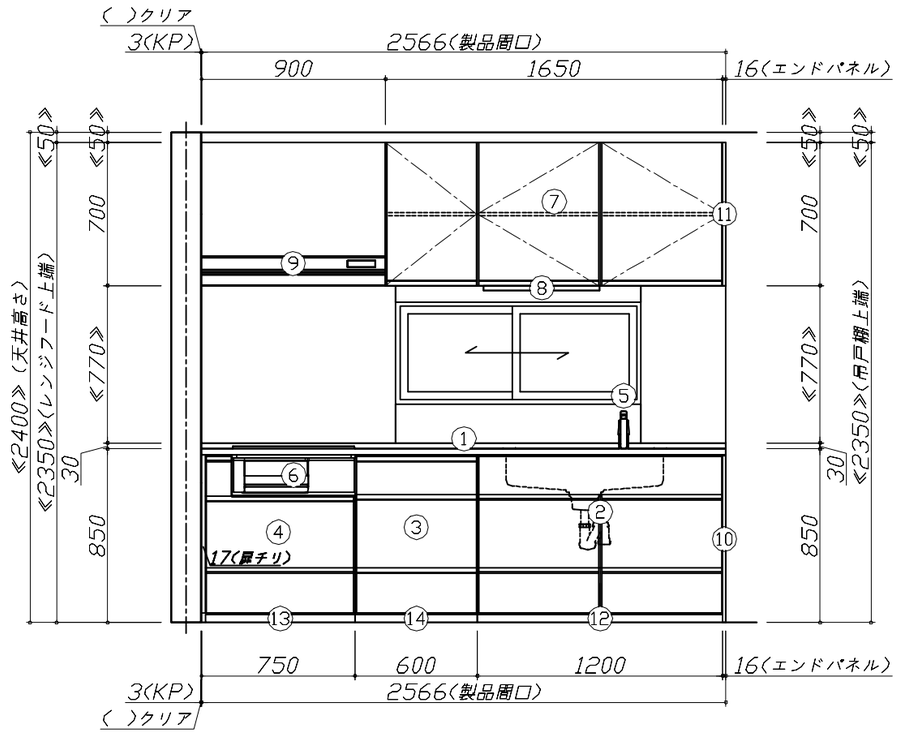

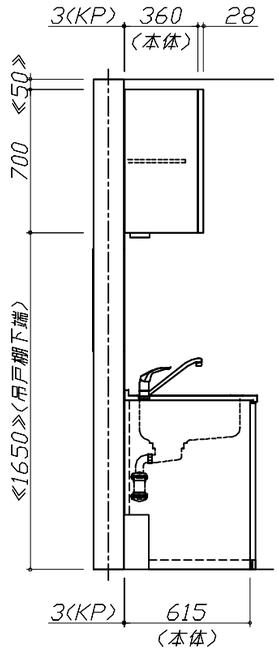

Takara standard タカラスタンダード株式会社	現場名称： 仙台一一番町SR　SK10様邸	ホーローシステムキッチン　Ｔｒｅａｓｉａ　トレーシア	姿図 1	縮　尺： 1 / 30
	現場番号： A6911618	プラン番号： 1300B-2411-0105T	作成日： 2024年11月16日	
	仙台一番町ショールーム	担当営業　：	担当アドバイザー：	

縮尺：A3サイズ等倍

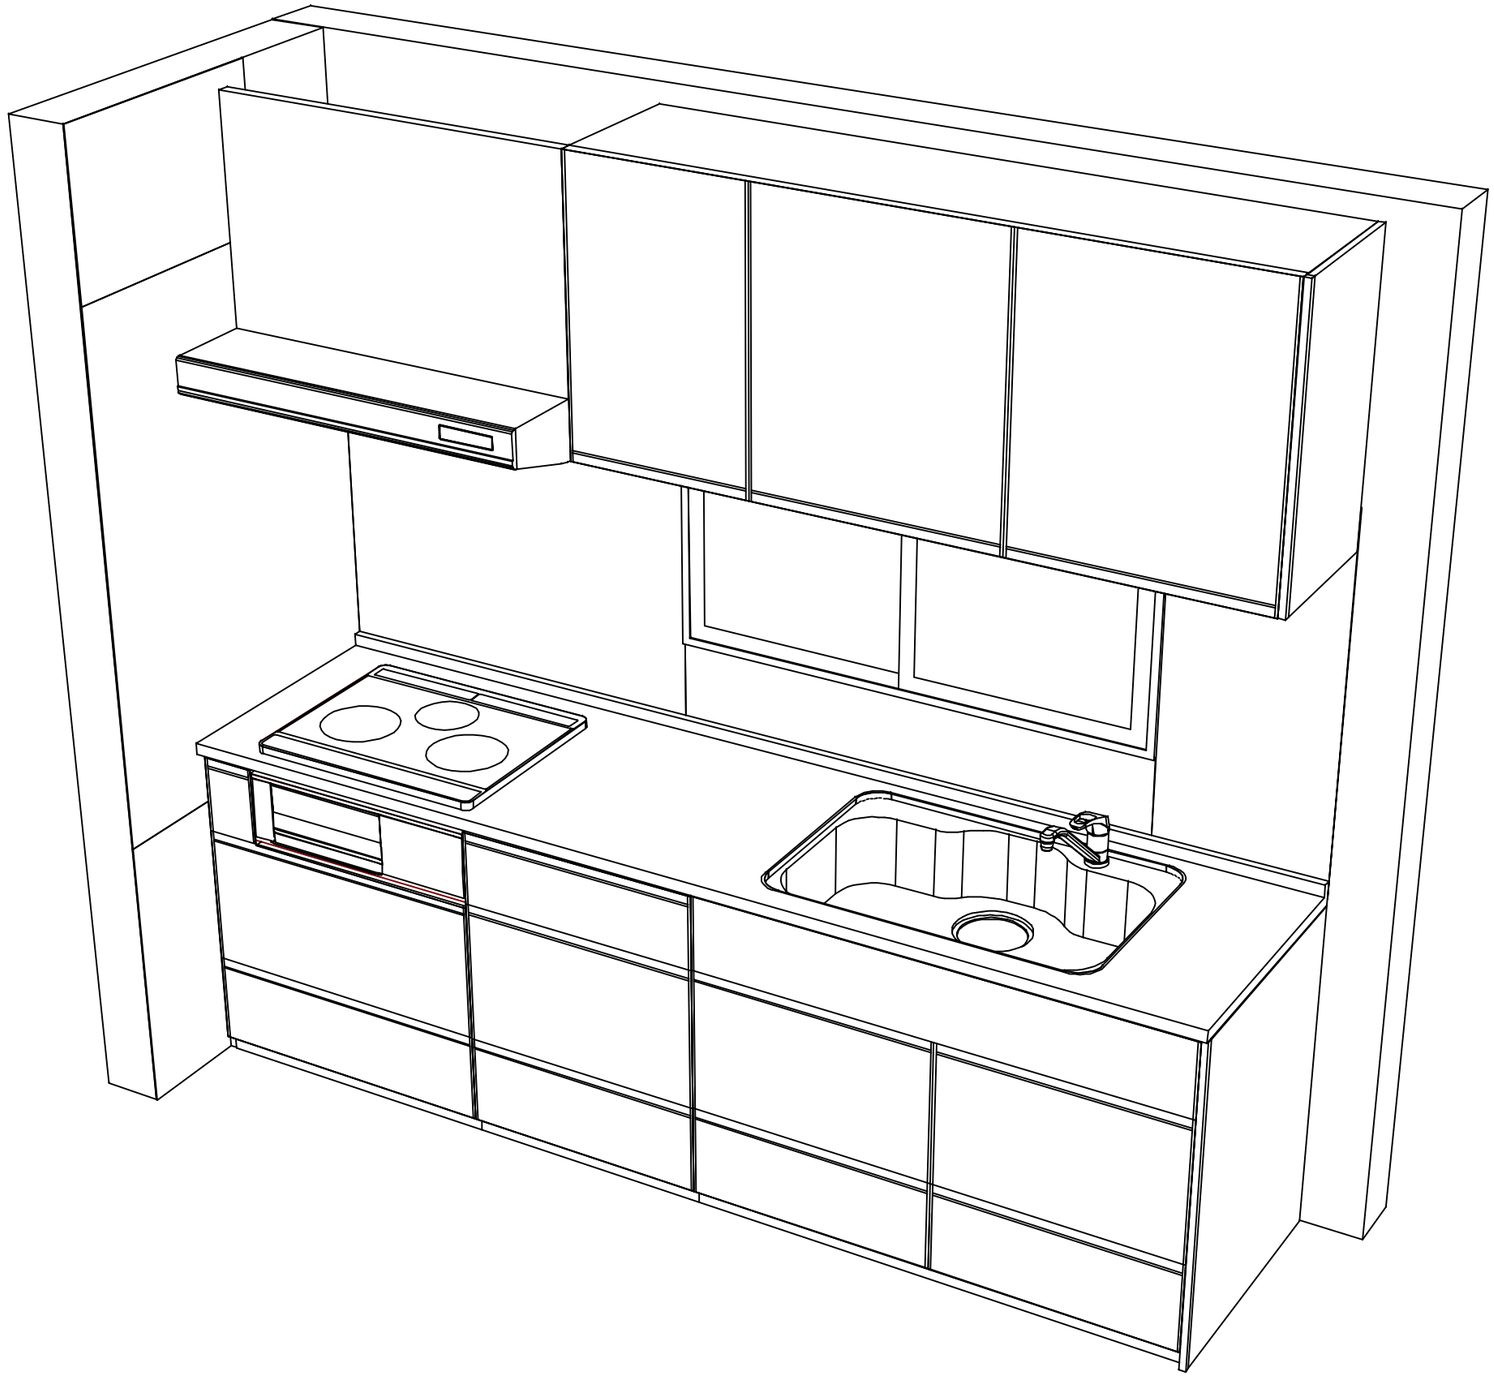

Takara standard タカラスタンダード株式会社	**現場名称：** 仙台一一番町SR　SK10様邸	ホーローシステムキッチン　Ｔｒｅａｓｉａ　トレーシア	姿図 2	**縮　尺：** 1 / 30
	現場番号： A6911618	**プラン番号：** 1300B-2411-0105T	**作成日：** 2024年11月16日	
	仙台一番町ショールーム	**担当営業　：**	**担当アドバイザー：**	

縮尺：A3サイズ等倍